

入札・契約に係る情報（変更契約等の内容について）

担当課：総務部 契約検査課

※公表基準：当初契約について公表物件のうち、金額変更が伴う変更契約

物件名称	令和8年度舗装復旧工事(1)				
履行場所	藤井寺市古室2丁目外				
契約者	(商 号) ㈱マツオ設備 (住 所) 大阪府藤井寺市古室1-8-12 (代表者) 代表取締役 竹内 大将				
物 件 概 要 (変更後の内容)	舗装工 舗装（市道）A=1605㎡ 舗装（私道）A=39㎡ 舗装（府道）A=33㎡ 付帯工 1式 区画線工 1式				
変更契約の経過とその内容について					※変更契約欄の契約金額は、 変更後契約金額を記載。
	契約の種類	契約年月日	変 更 理 由	契約履行期間	契約金額（税込）
	変更契約	令和8年8月6日	別紙のとおり	令和8年4月30日 から 令和8年9月30日	¥13, 159, 300

変更理由書

- ・ 工事名 令和8年度舗装復旧工事（1）
- ・ 請負業者 株式会社 マツオ設備
- ・ 契約日 令和8年4月28日
- ・ 工期 令和8年4月30日～令和8年9月30日



以下の内容の通り金額について設計変更事項が発生いたしました。

道路管理者（大阪府）と施工前立会した結果、道路管理者より乗入部全幅舗装するように指示が出ました。そのため、舗装範囲について端部を拡大し増額変更するものです。

（下図参照）

上記内容について、請負契約書第19条（設計図書の変更）に基づき、設計変更を行うものです。

舗装復旧図② S=1:30

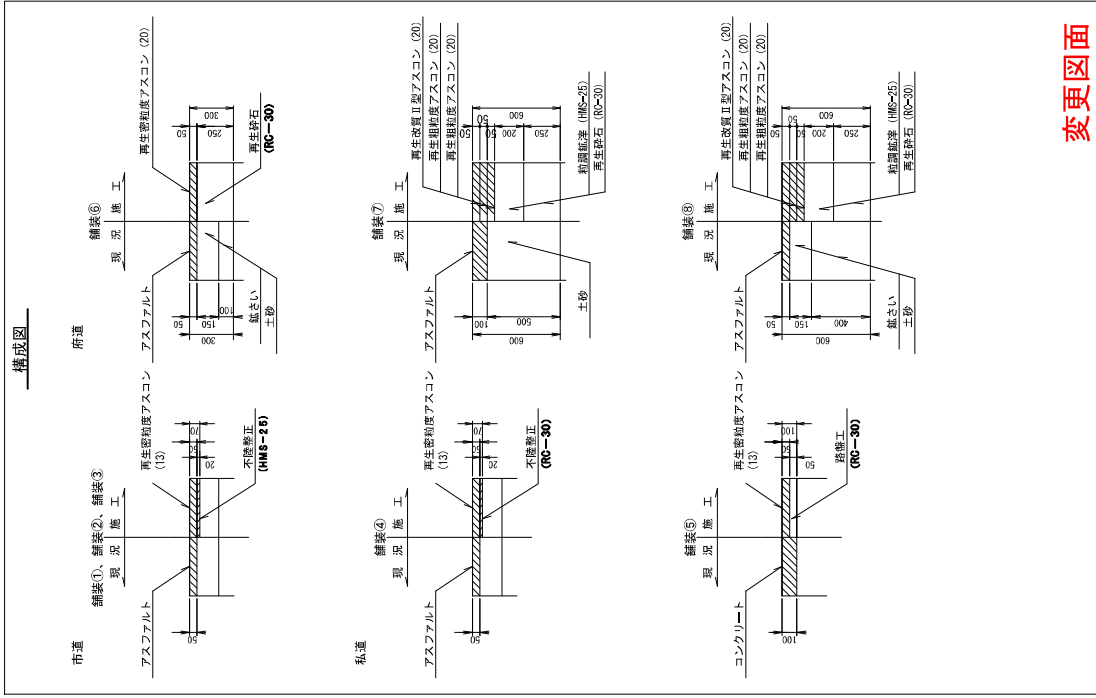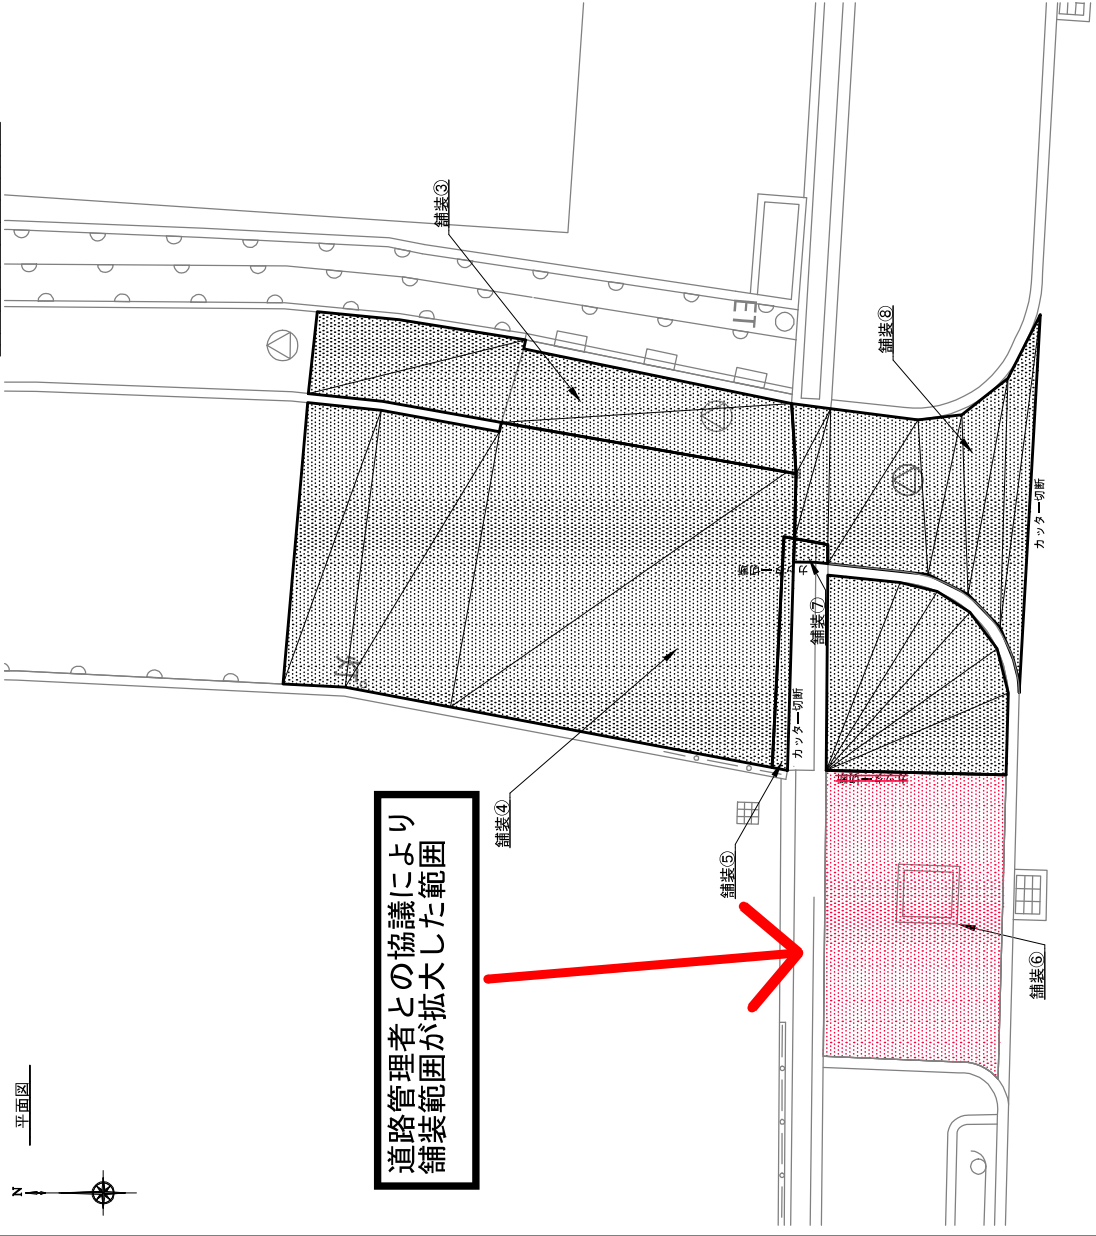


変更図面


2 / 4	
工事名	令和8年度舗装復旧工事(1)
工事場所	藤井寺市 野中1丁目地内
図面名	舗装復旧図②
縮尺	1:40
設計業者	オリシナル設計 株式会社
設計	常 査 計 算
発注者名	藤井寺市都市整備部下水課
合計 1.677m ² 1,668m ²	
舗装①、舗装② 1.595m ²	
舗装③、舗装④、舗装⑤ 49m ²	
舗装⑥ 22.2m ²	
舗装⑦、舗装⑧ 11m ²	

舗装復旧図② S-1:30

平面図

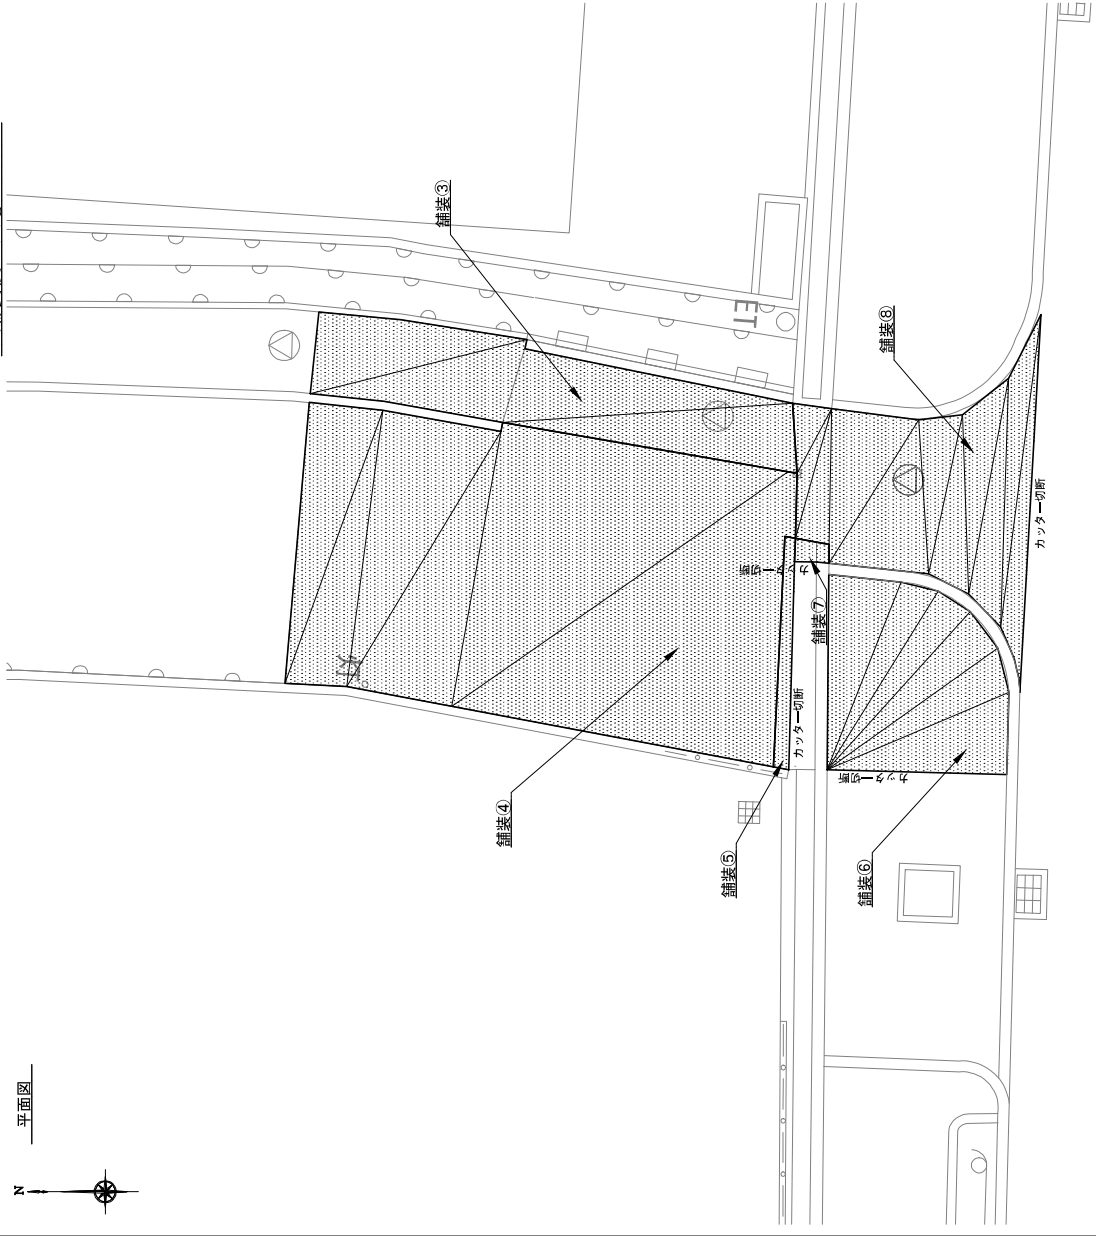

構成図

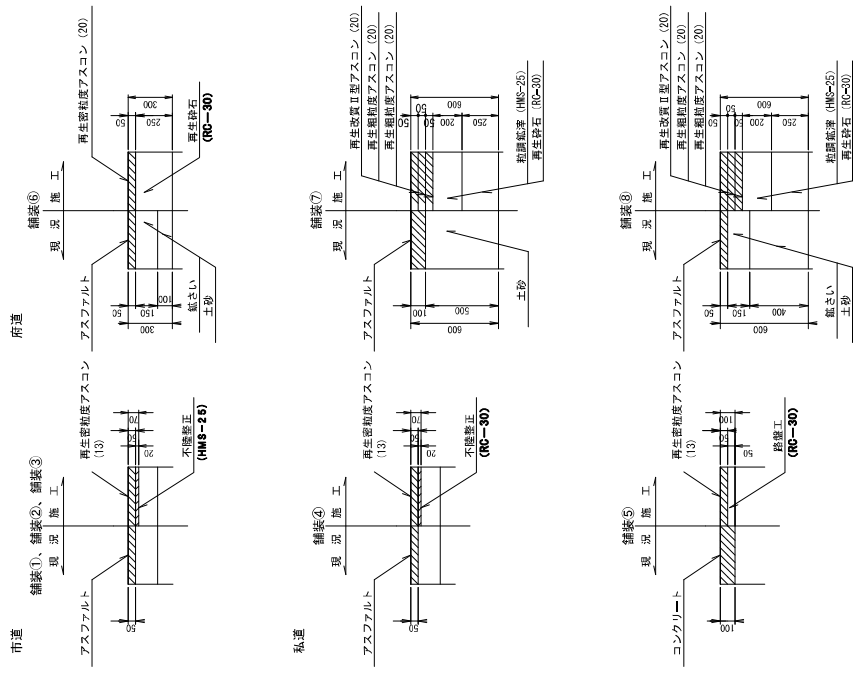

当初図面

舗装①、舗装②	1.595m ²
舗装③、舗装④、舗装⑤	49m ²
舗装⑥	8m ²
舗装⑦、舗装⑧	11m ²

合計 1.663m²

工事名	令和8年度舗装復旧工事(1)
工事場所	藤井寺市 野中1丁目地内
図名	舗装復旧図②
縮尺	1:40
設計業者	オリジナル設計 株式会社
設計	監 査 計 算
発注者名	藤井寺市都市整備部下水道課