

議案第 13 号（市道路線の認定、廃止及び一部廃止について）資料

目 次


整理番号	路 線 名	備 考
①	国 府 4 8 号 線	認 定 路 線
②	国 府 4 9 号 線	〃
③	藤 井 寺 5 2 号 線	〃
④	藤 ヶ 丘 4 9 号 線	〃
⑤	野 中 4 5 号 線	〃
⑥	野 中 4 6 号 線	〃
⑦	小 山 2 0 4 号 線	〃
⑧	小 山 2 0 5 号 線	〃
⑨	小 山 2 0 6 号 線	〃
⑩	津 堂 5 5 号 線	〃
⑪	沢 田 7 6 号 線	〃
⑫	西 古 室 3 0 号 線	〃
⑬	春 日 丘 3 4 号 線	〃
⑭	大 井 2 8 号 線	廃 止 路 線
⑮	小 山 津 堂 線	一 部 廃 止 路 線

位置図



縮尺 1/1,500

- ① 国府48号線
- ② 国府49号線

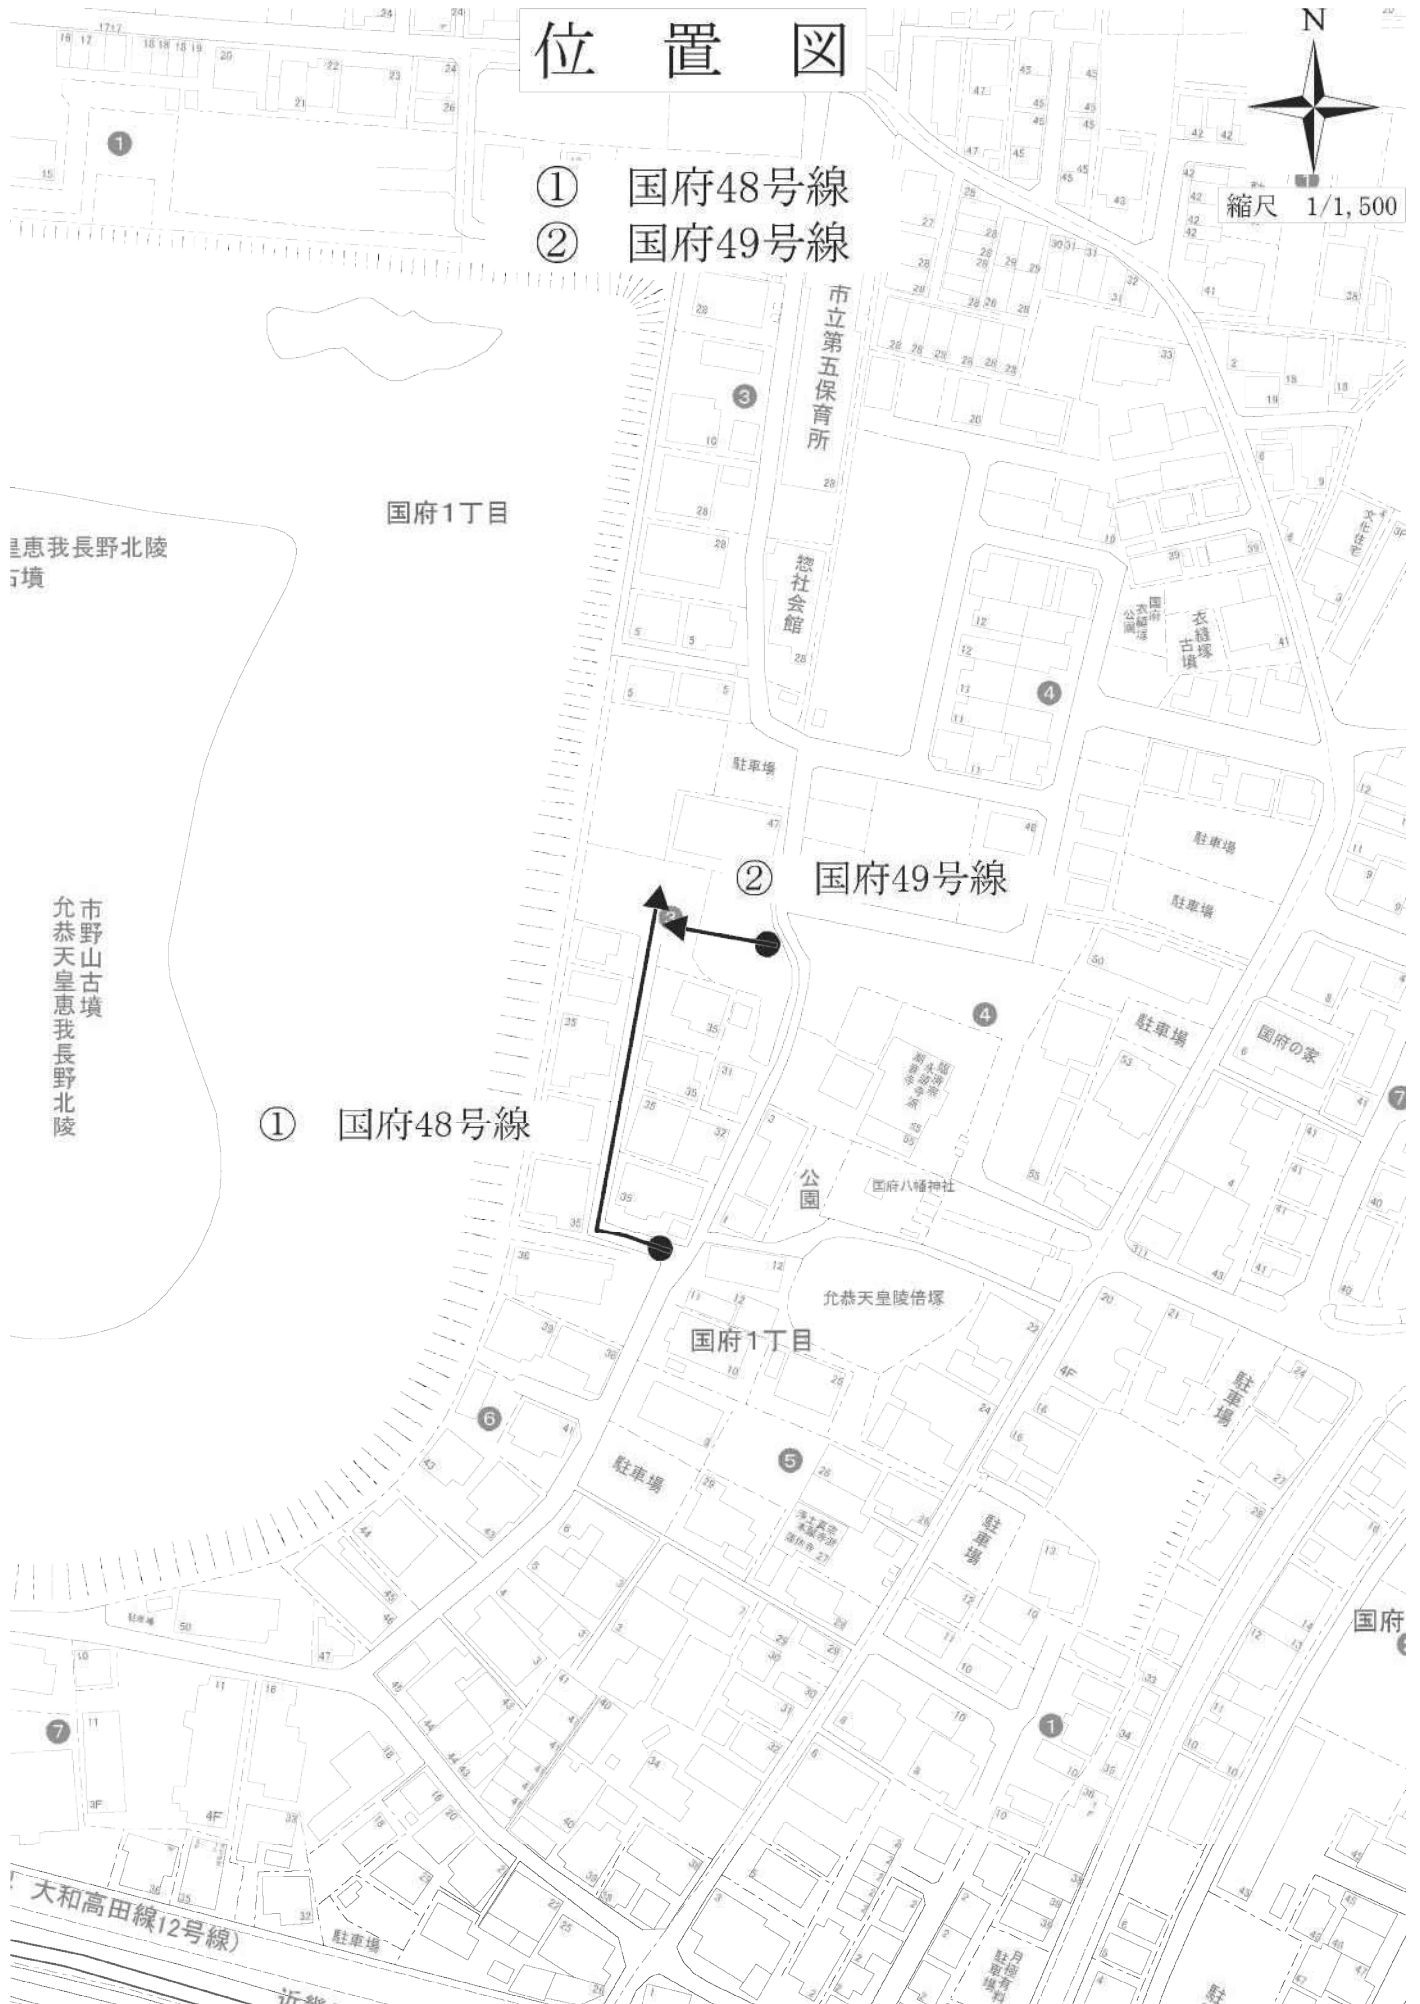

① 国府48号線

② 国府49号線

平面図

①国府48号線

②国府49号線



縮尺 1/500




位置図



縮尺 1/1,500

③ 藤井寺52号線

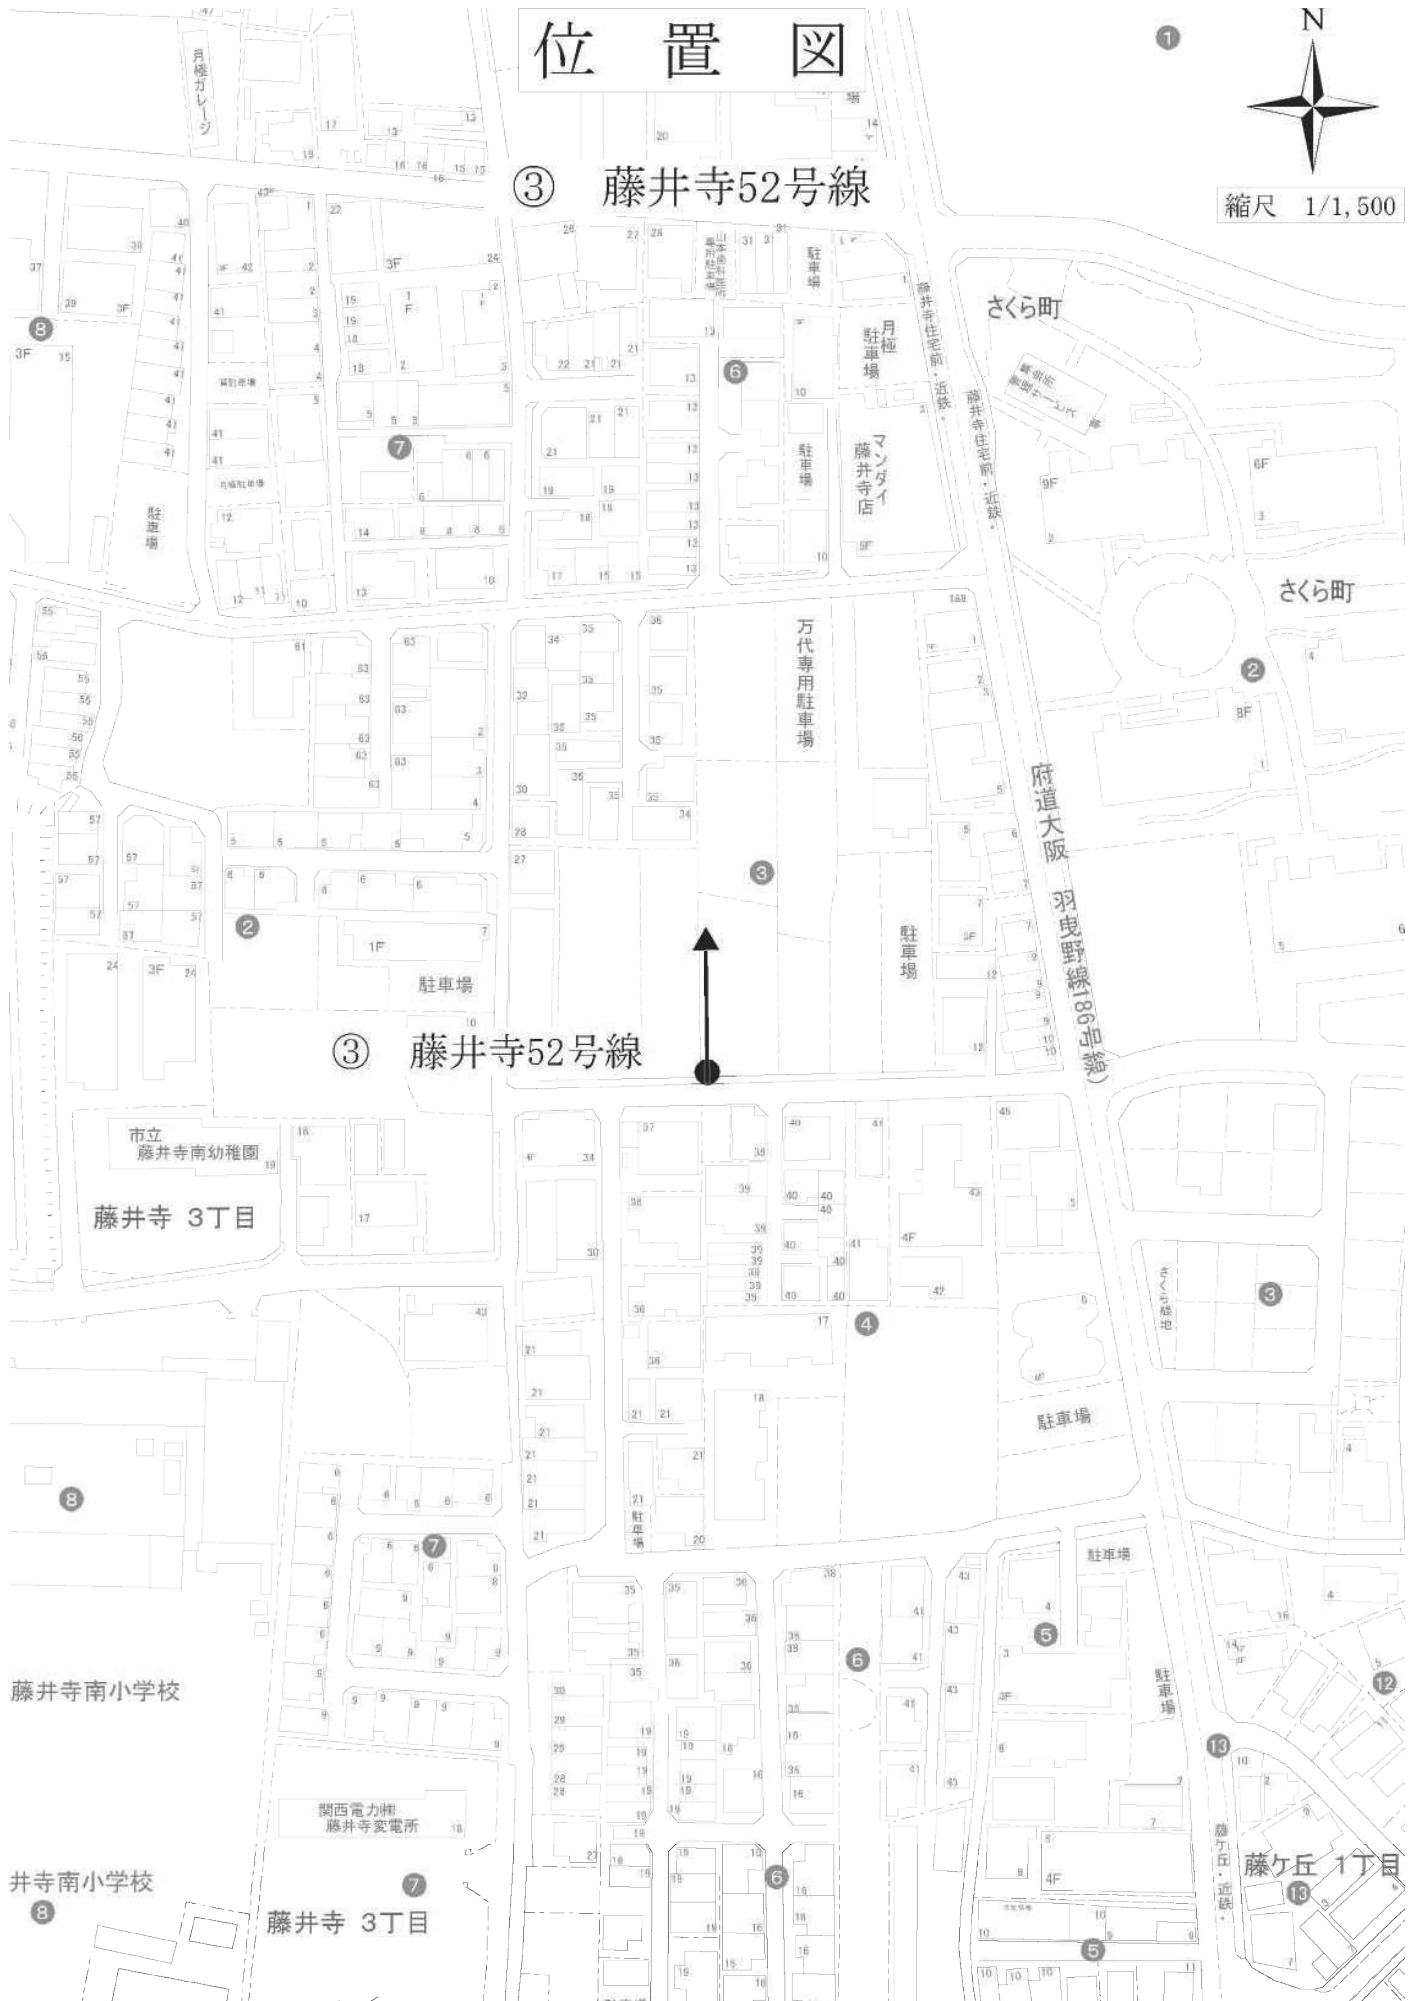


平面図

③藤井寺52号線



縮尺 1/500

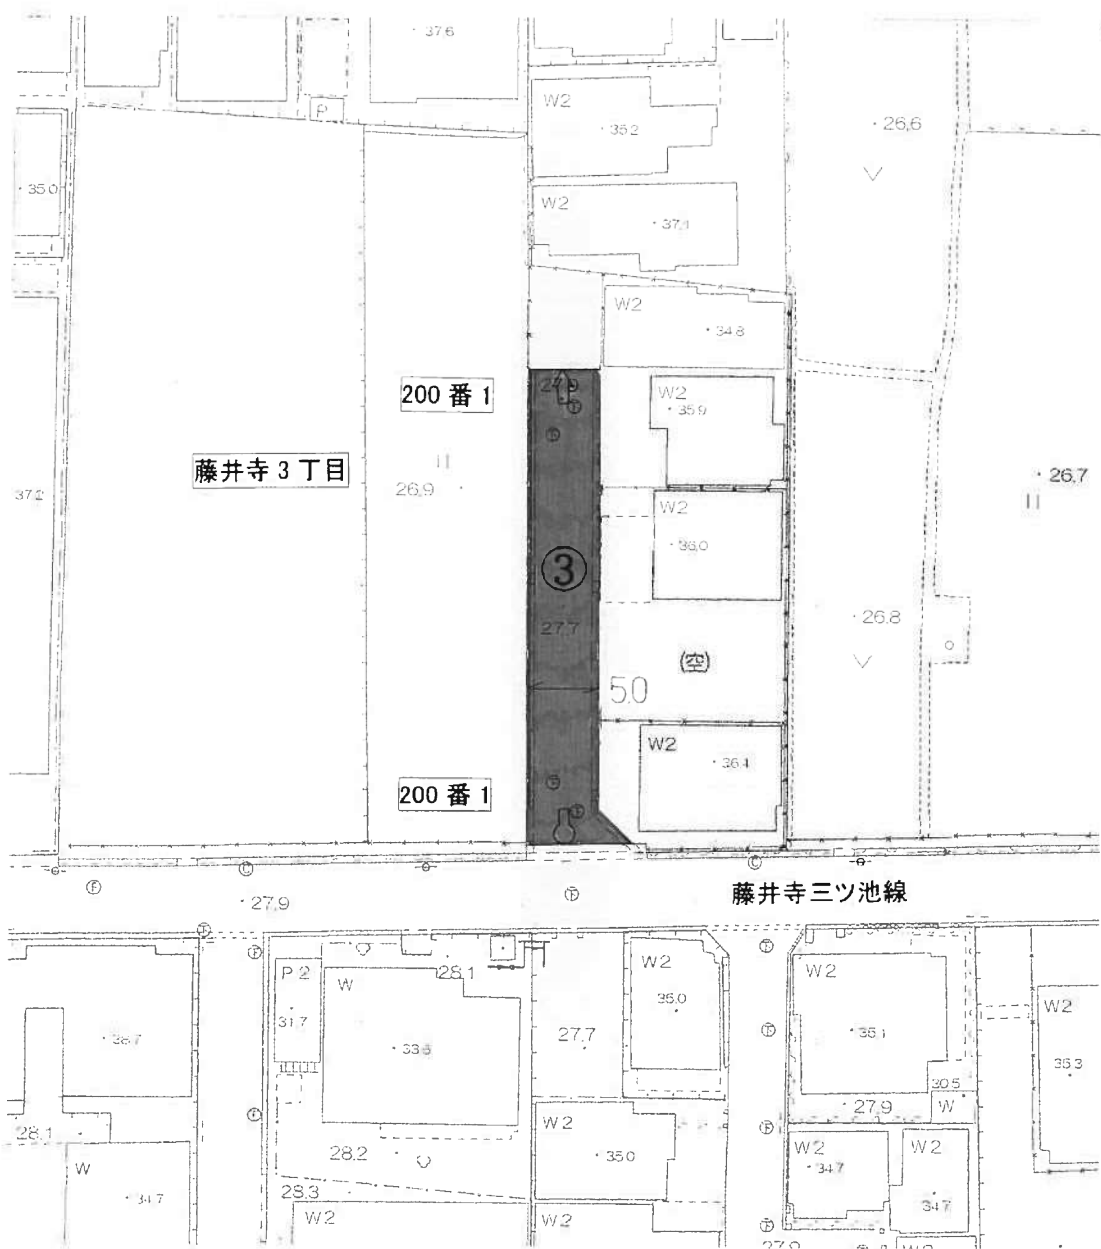


位置図




縮尺 1/1,500

④ 藤ヶ丘49号線

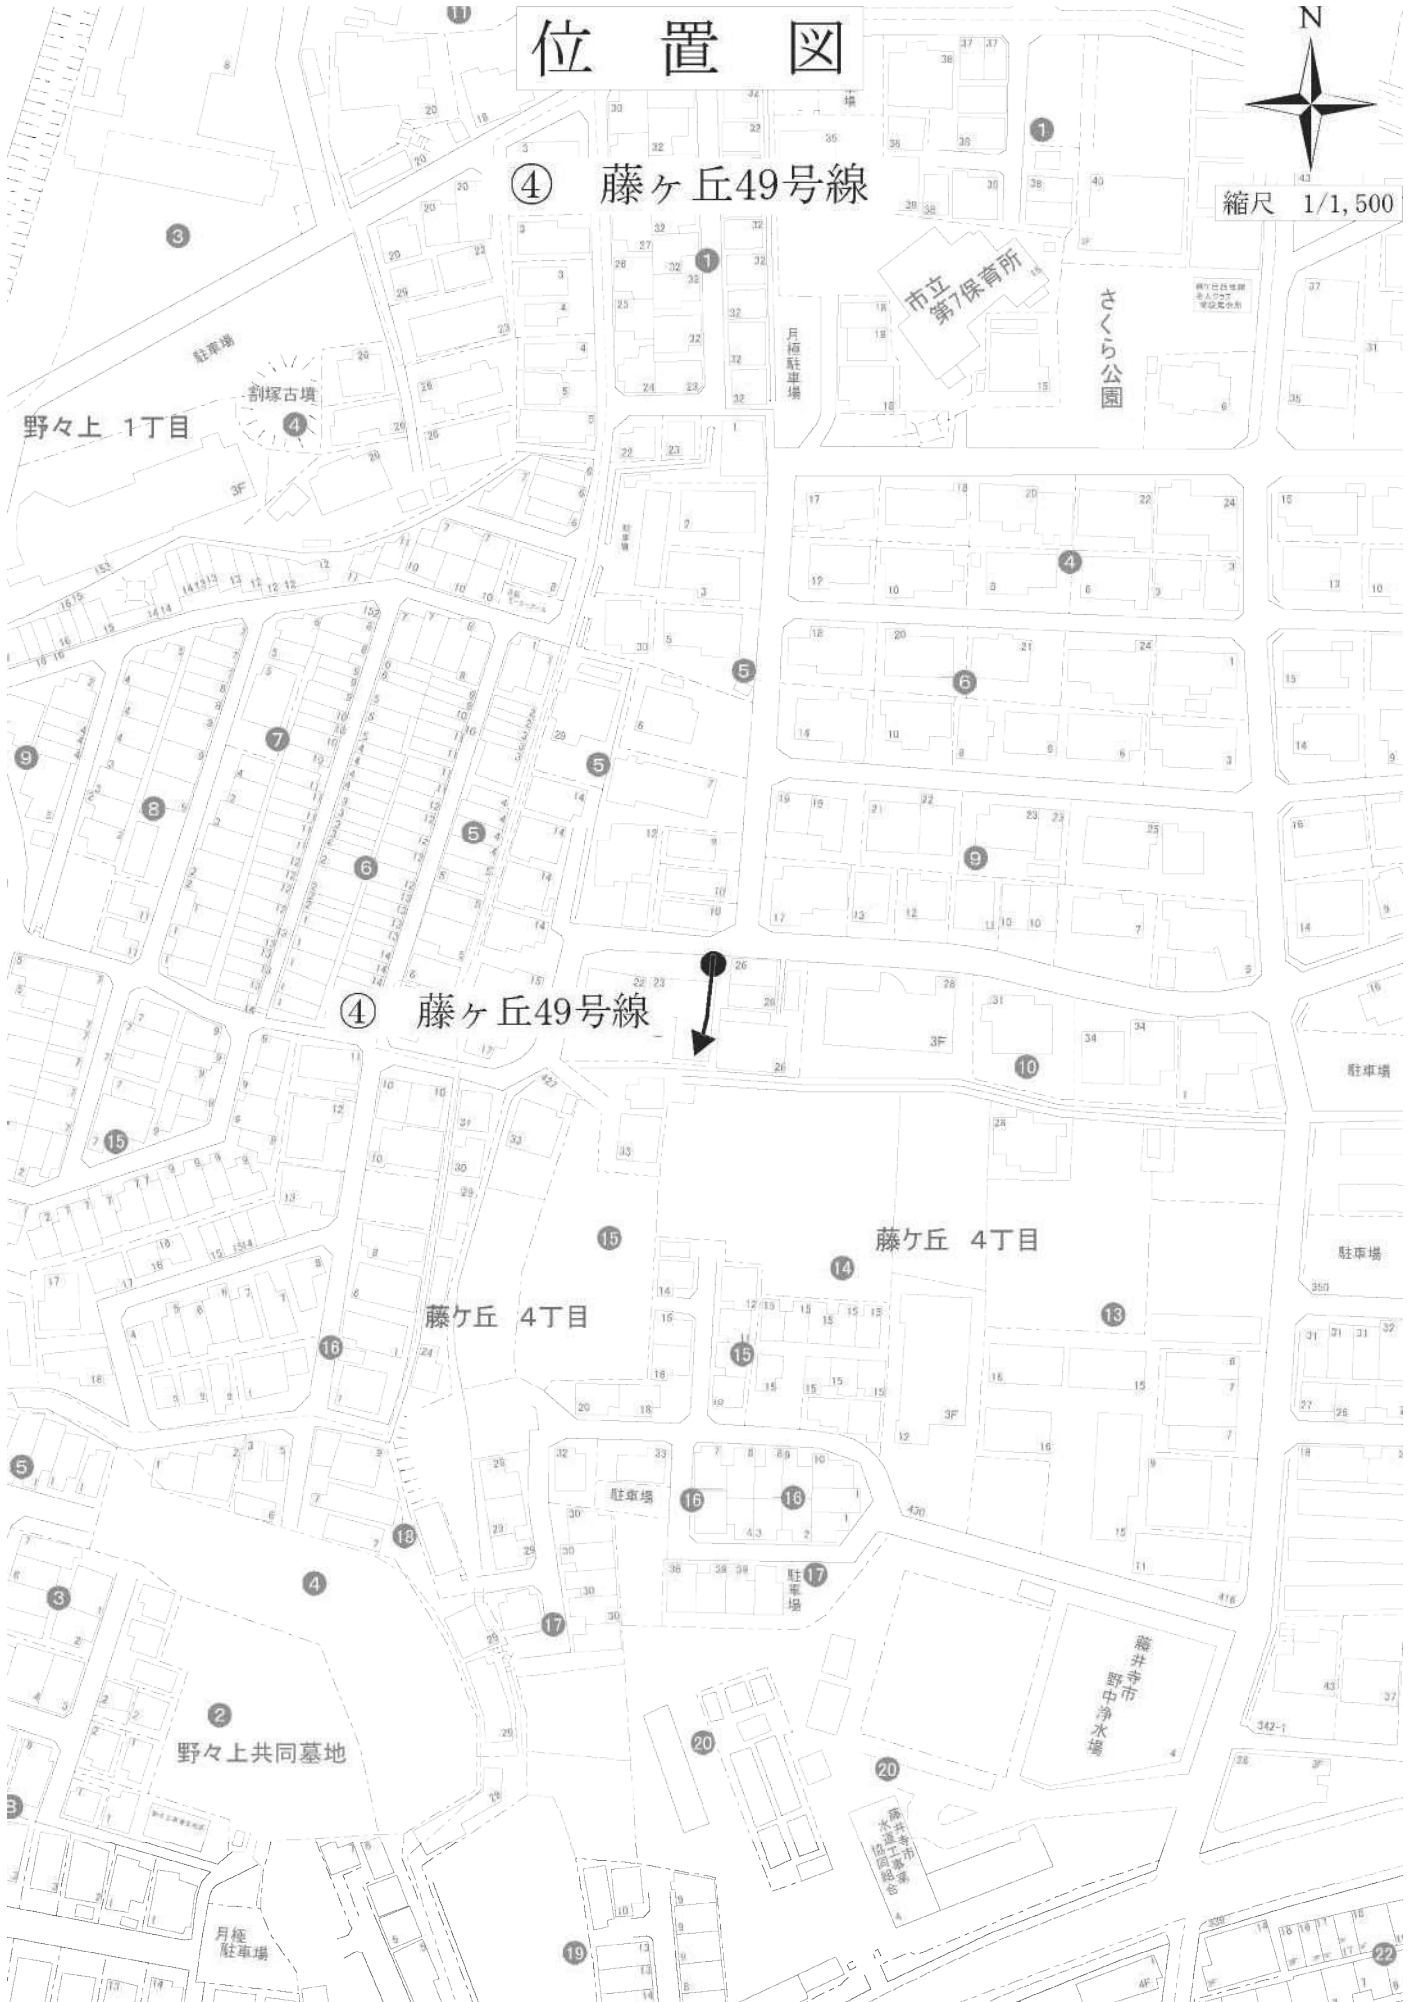


平面図

④藤ヶ丘49号線

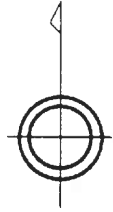

縮尺 1/500

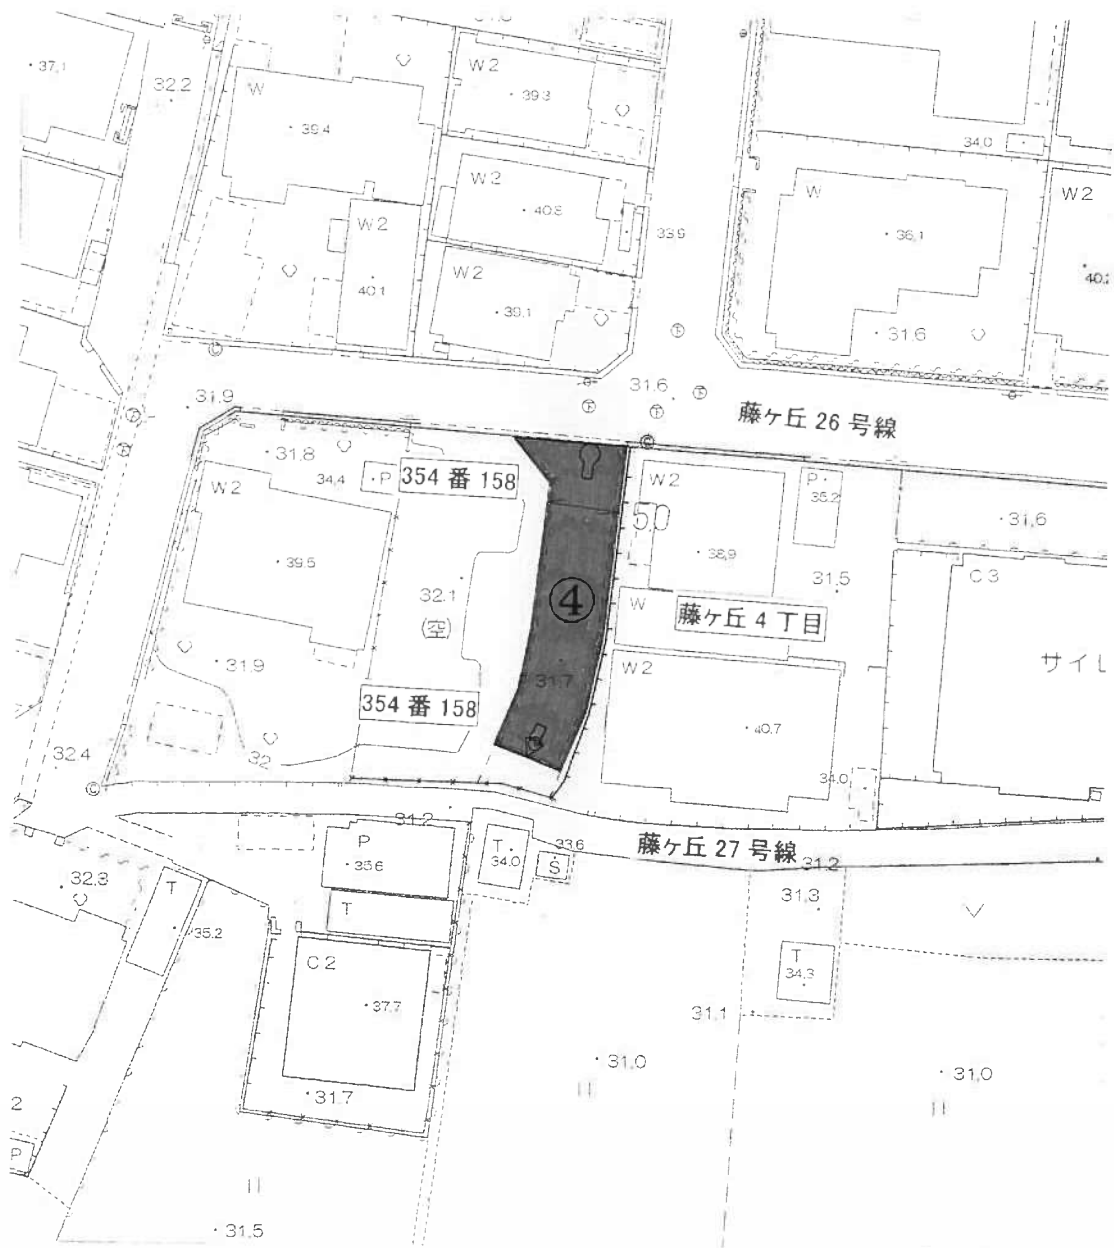


位置図




⑤ 野中45号線

縮尺 1/1,500

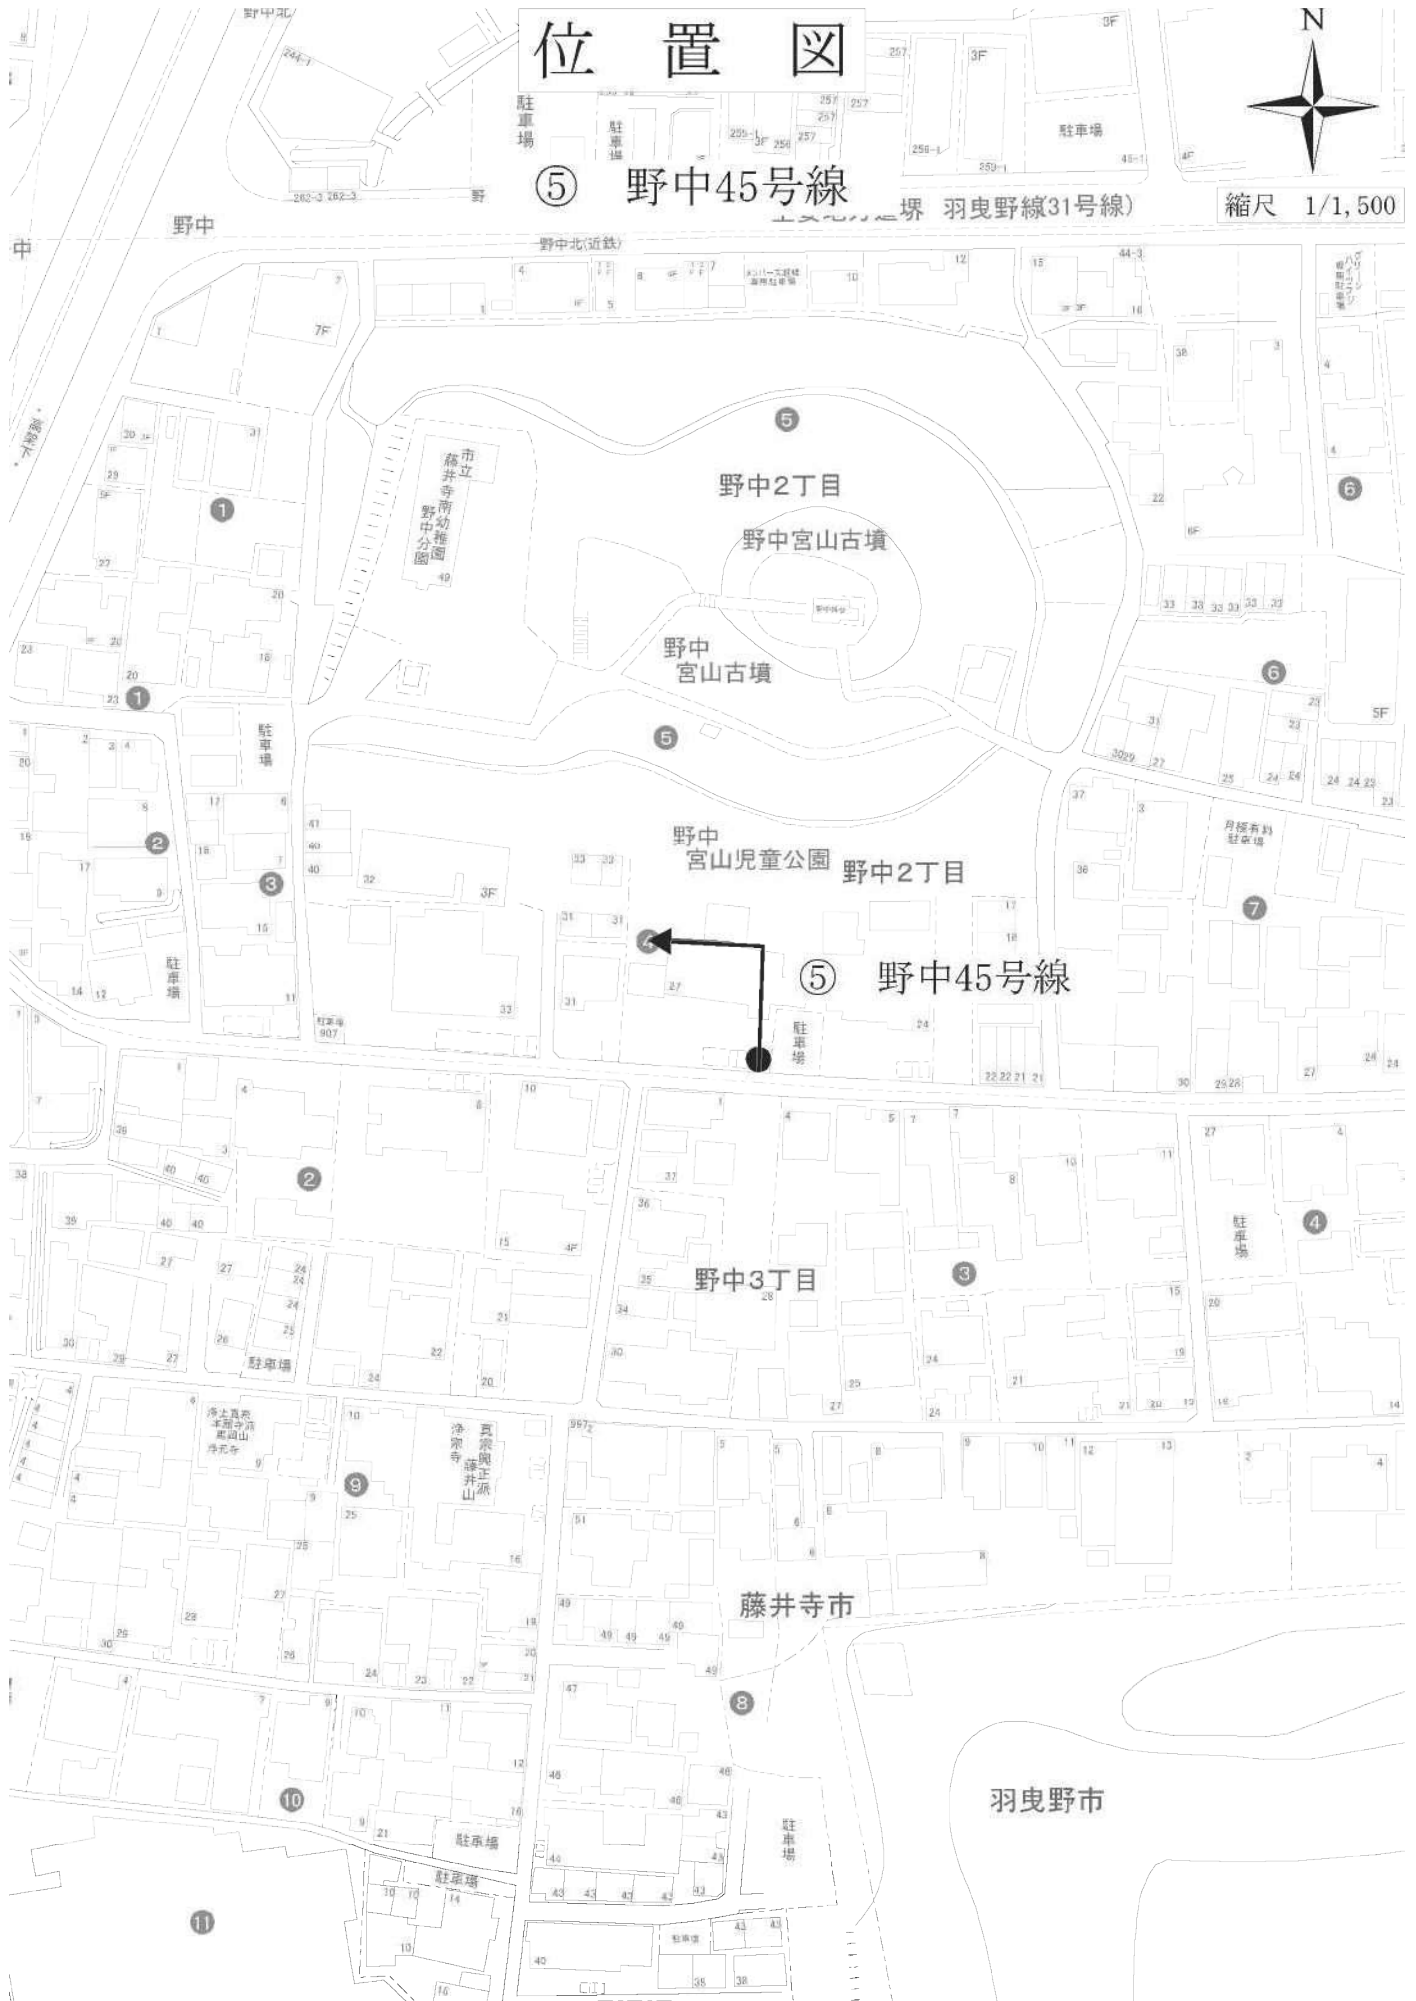



平 面 図

⑤野中45号線

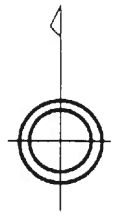

縮尺 1/500

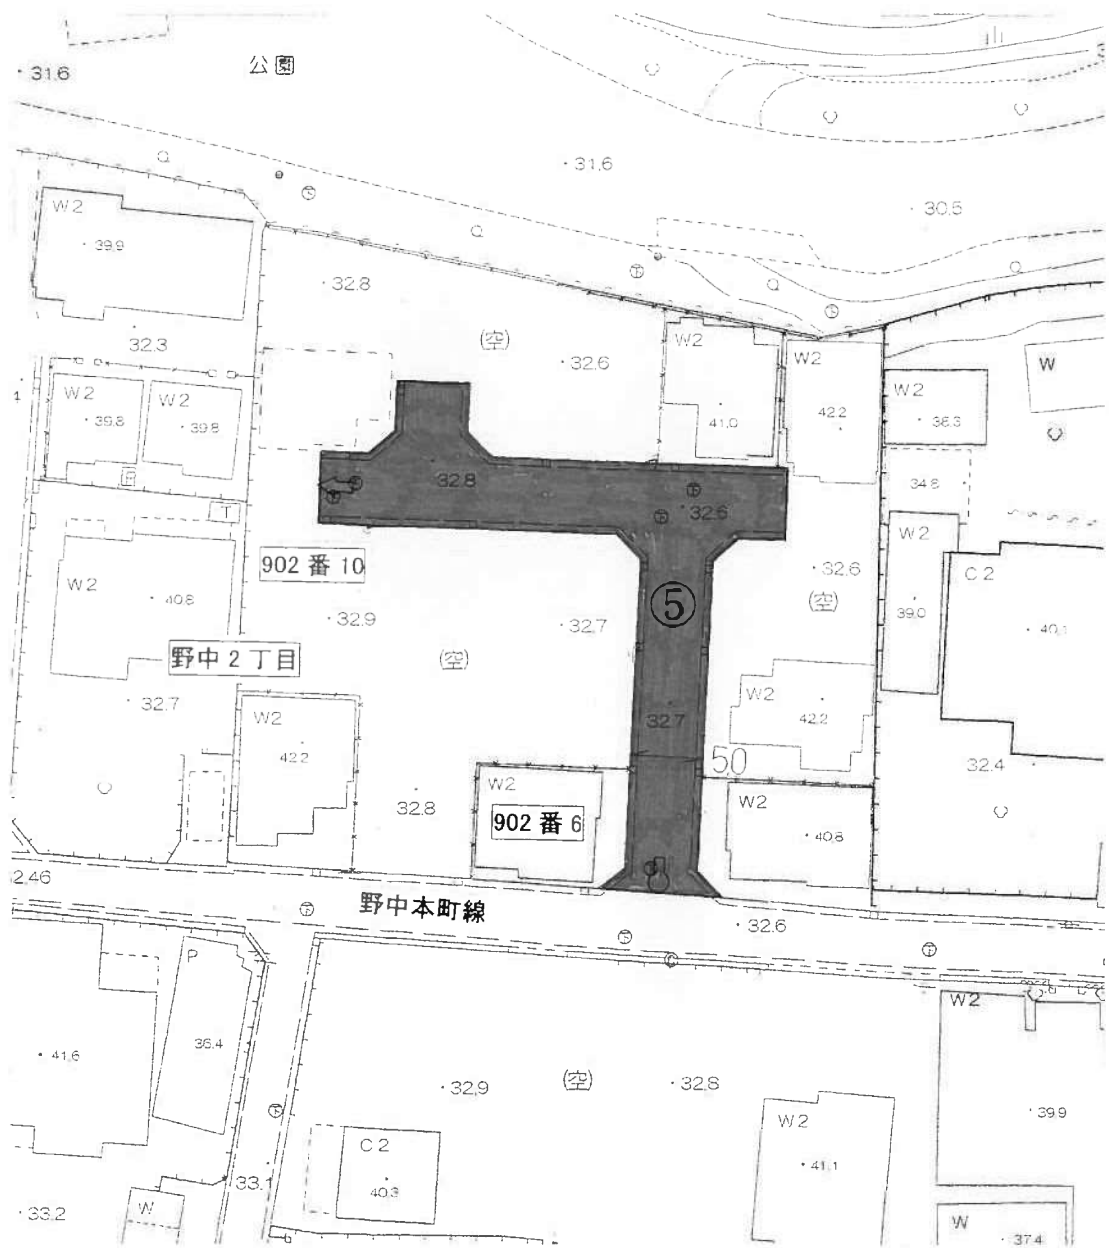

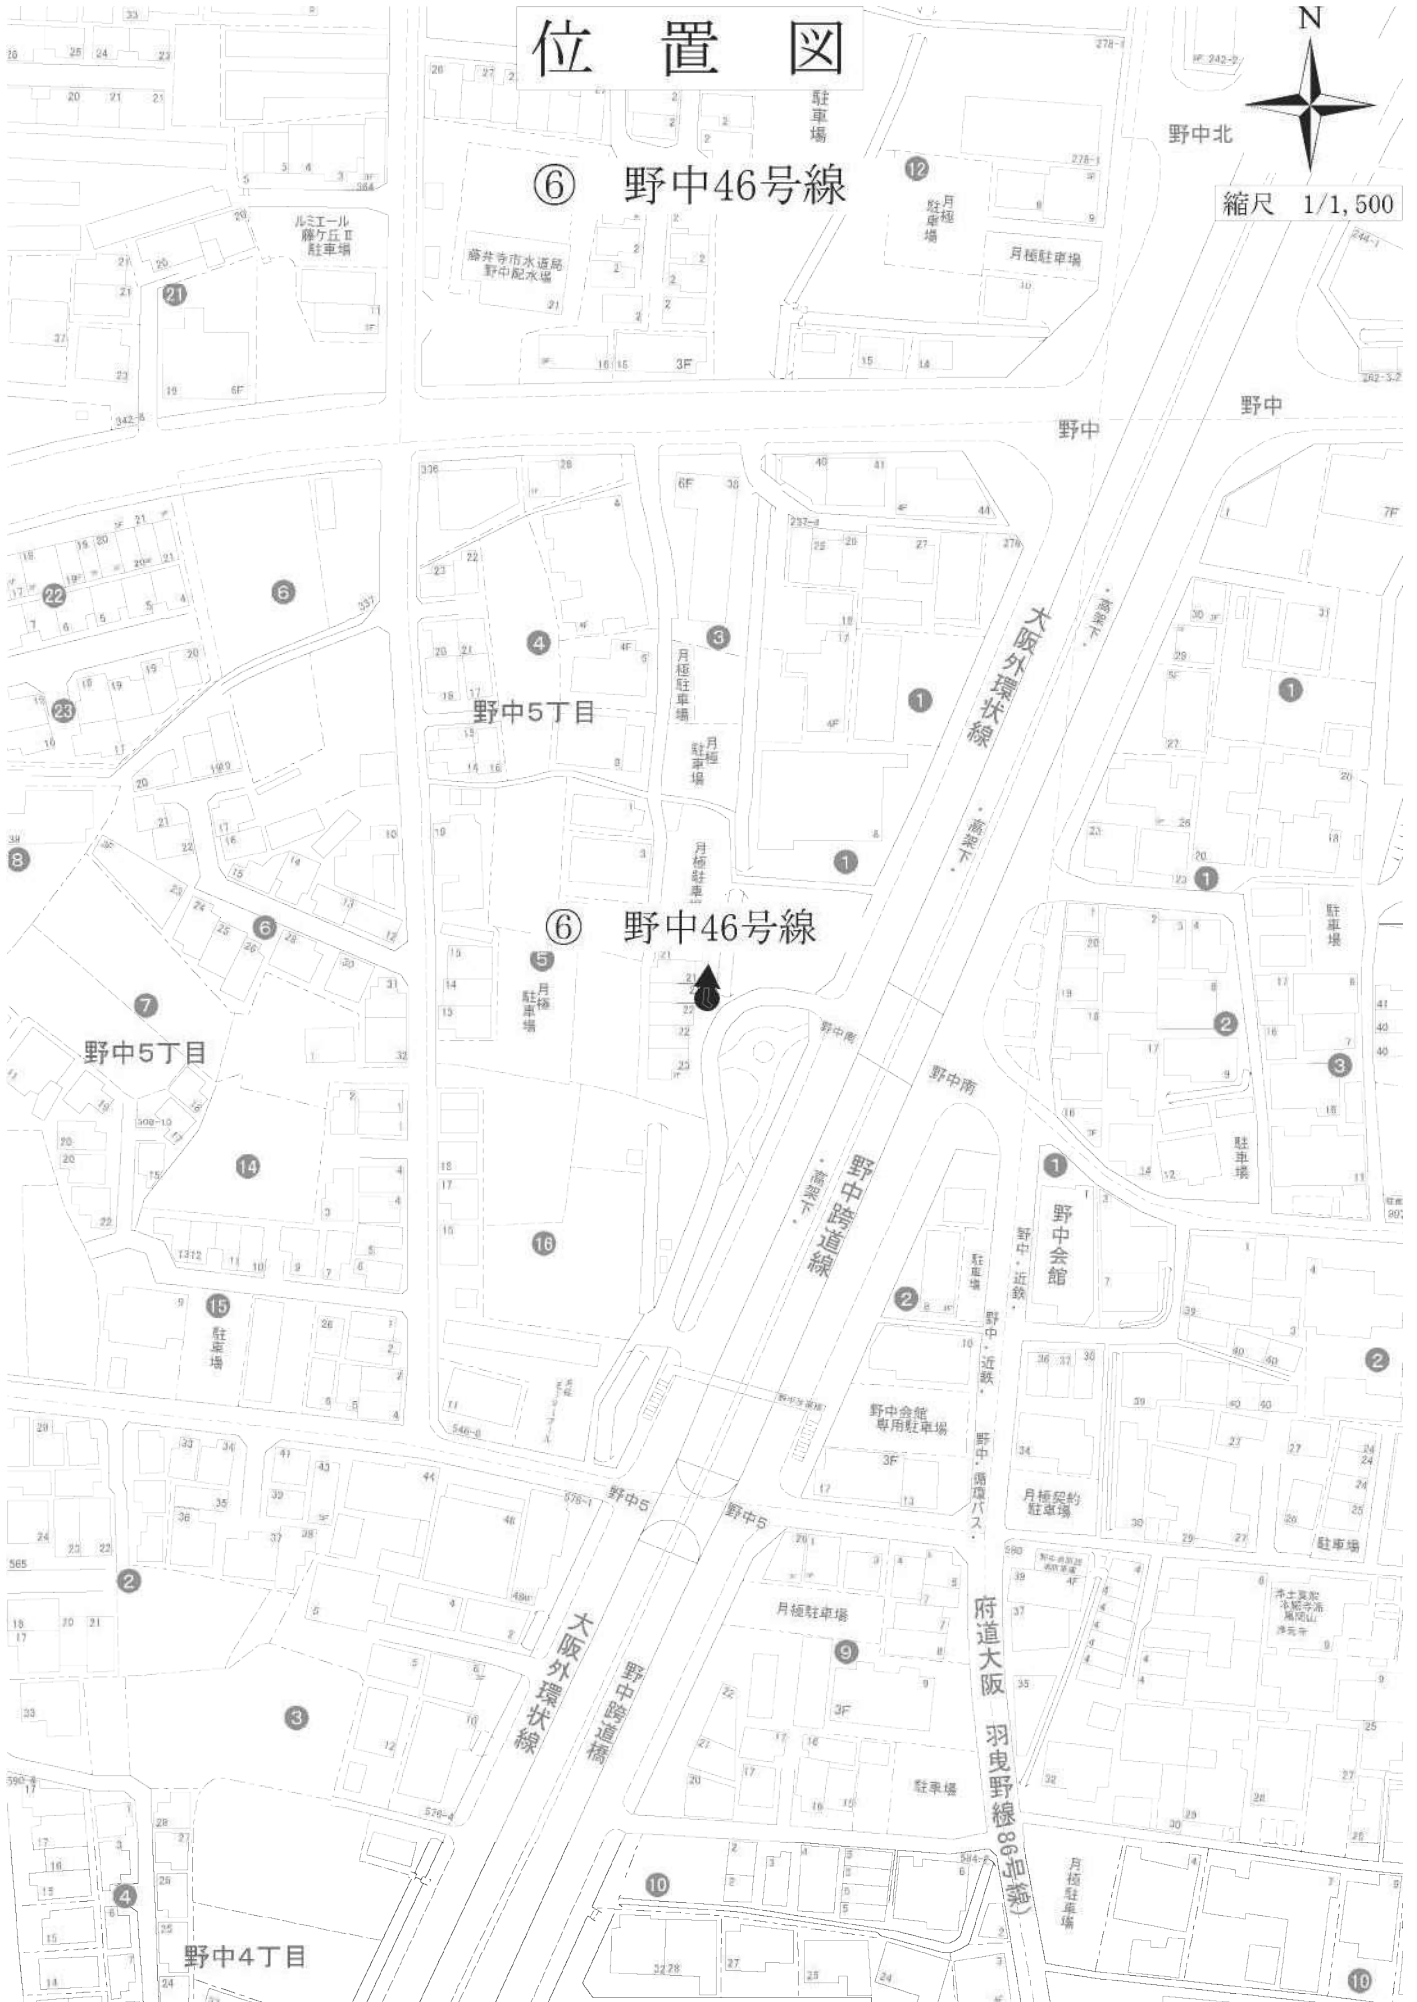

位置図


⑥ 野中46号線

縮尺 1/1,500


⑥ 野中46号線

平面図

⑥野中46号線

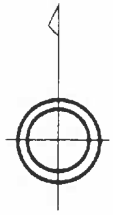

縮尺 1/500

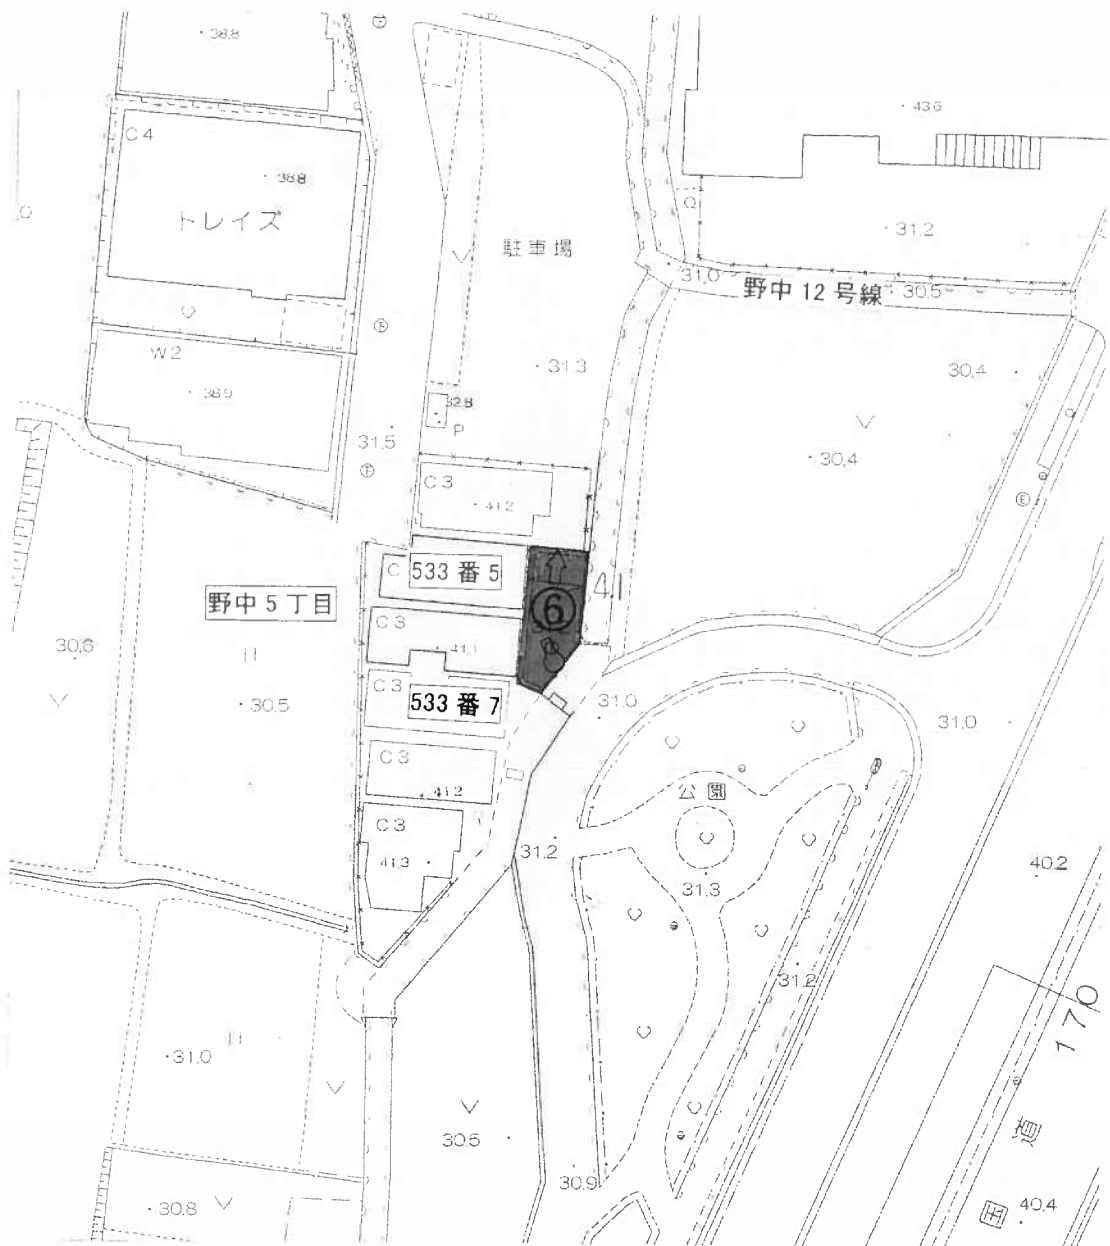


位置図




⑦ 小山204号線

縮尺 1/1,500

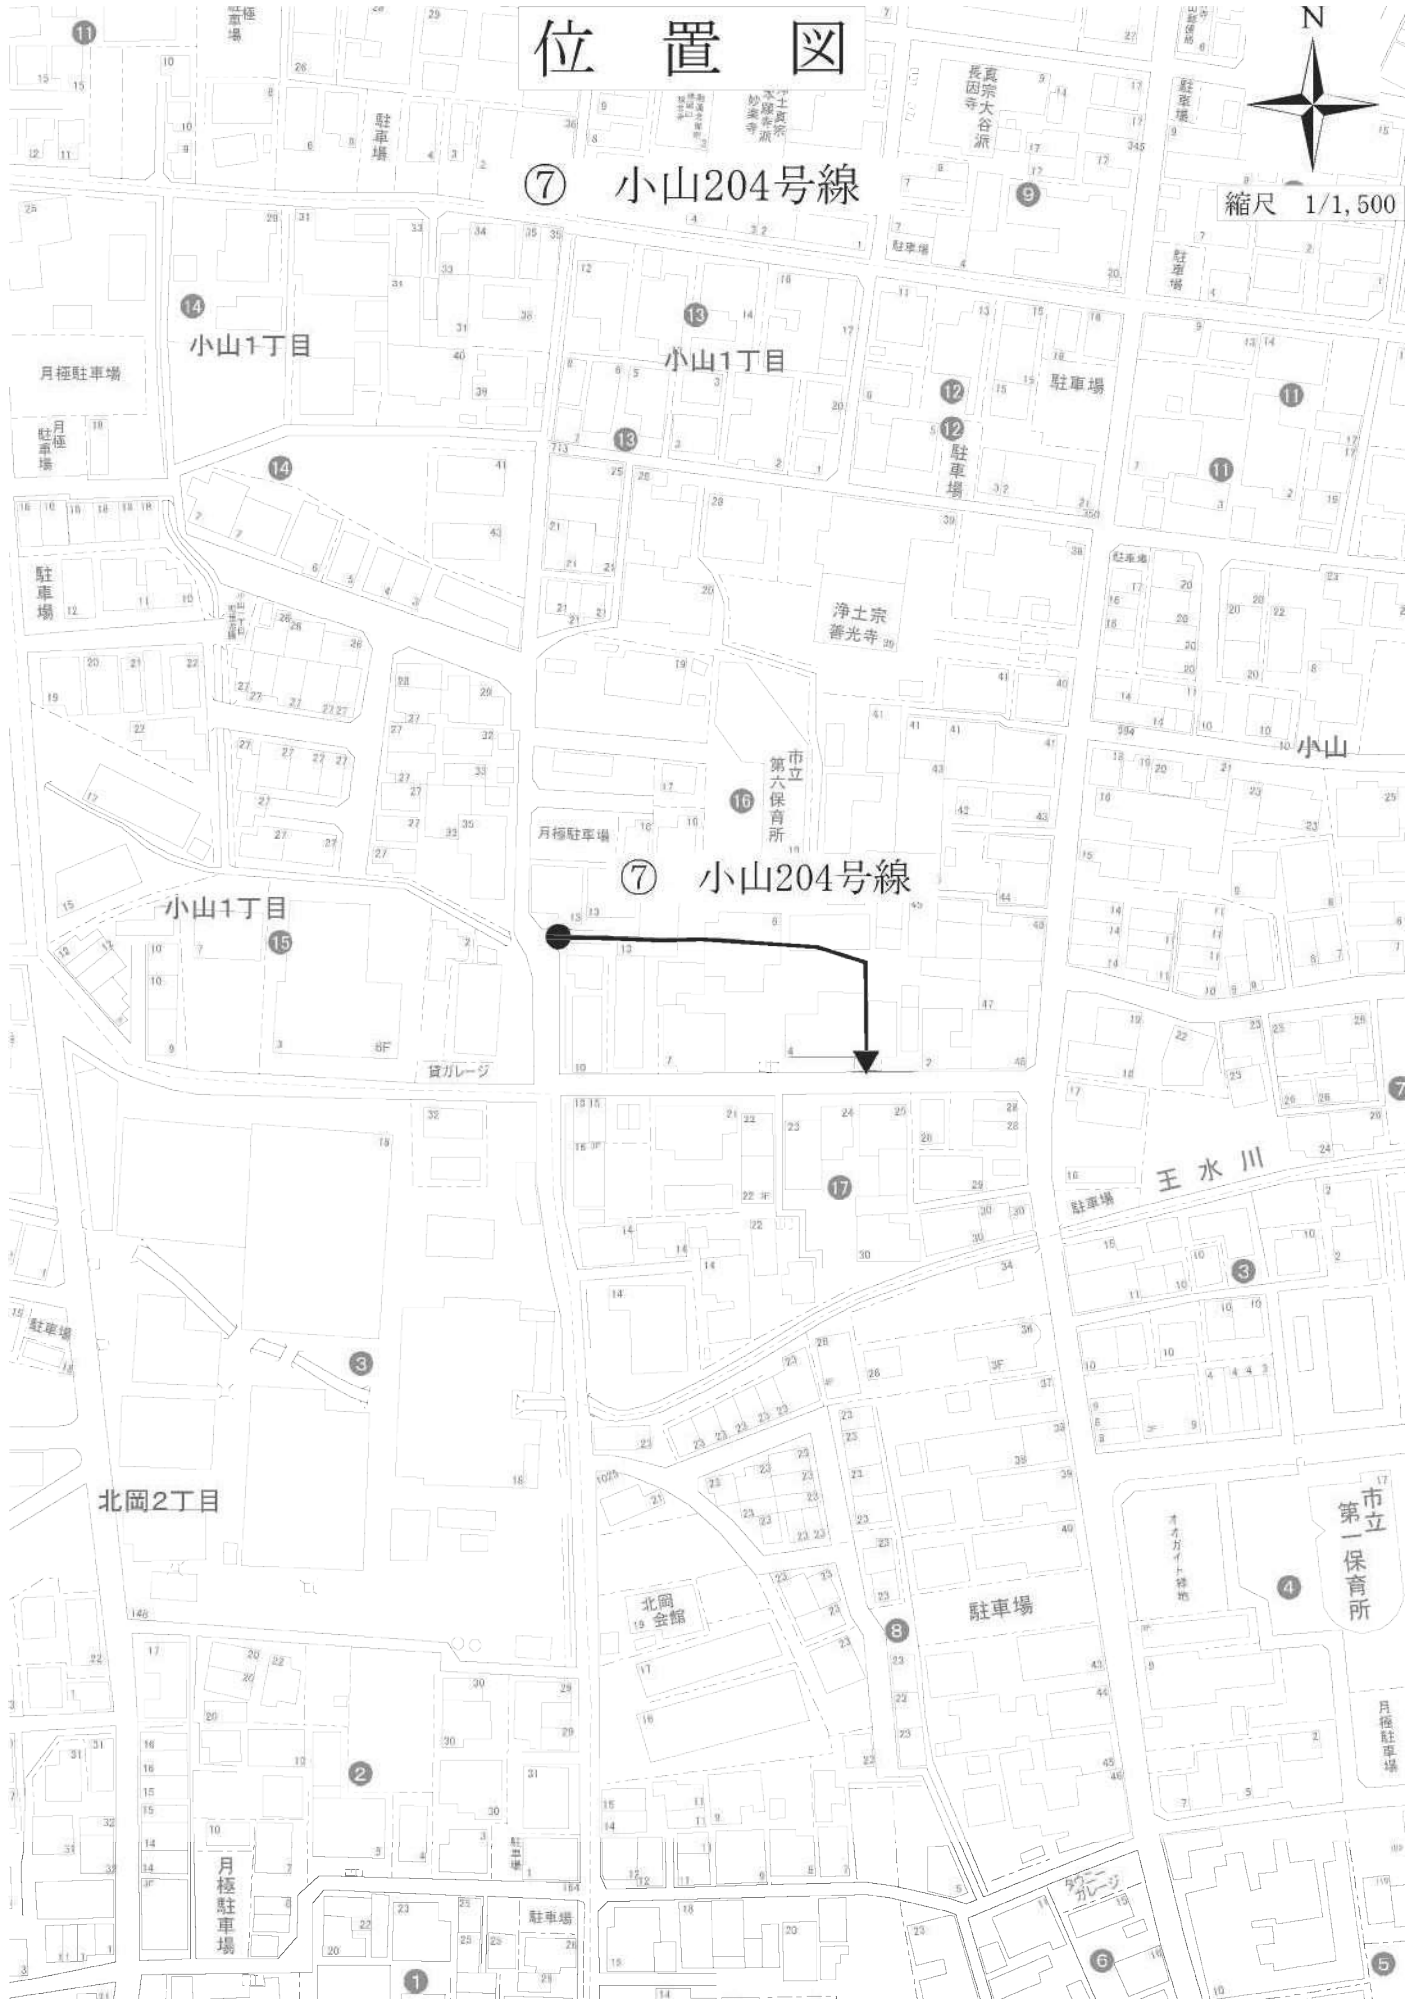

平面図

⑦小山204号線

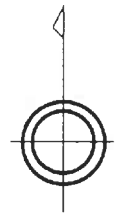


縮尺 1/500



位置図



縮尺 1/1,500

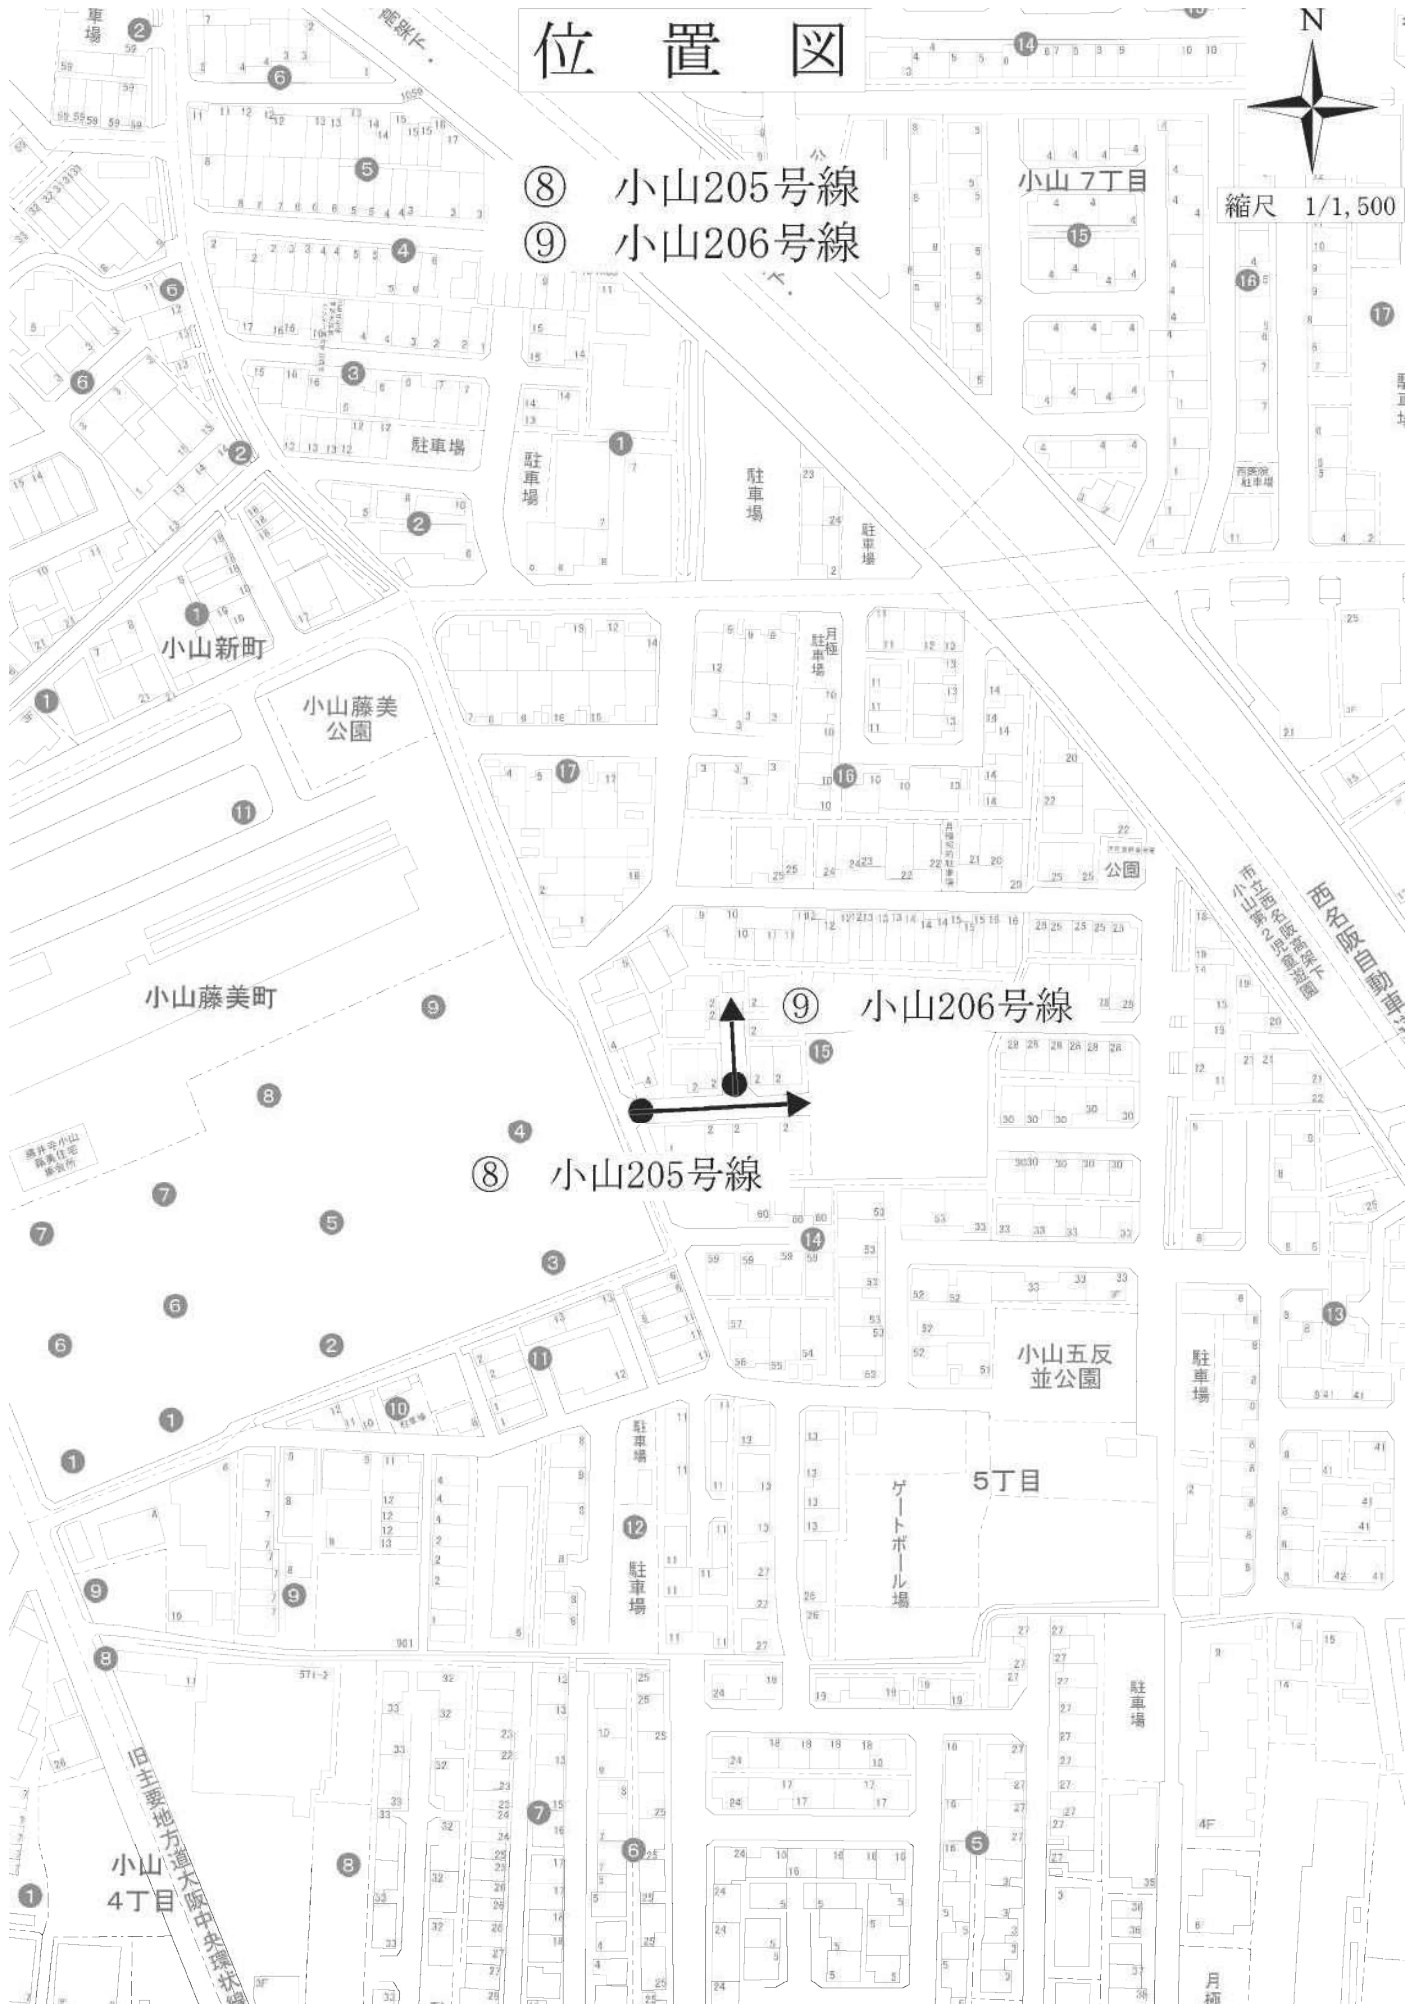

⑧ 小山205号線

⑨ 小山206号線

小山7丁目

小山新町

小山藤美公園

小山藤美町

⑨ 小山206号線

⑧ 小山205号線

小山五反並公園

5丁目


ゲートボール場

小山4丁目


平面図

⑧小山205号線

⑨小山206号線

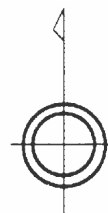

縮尺 1/500

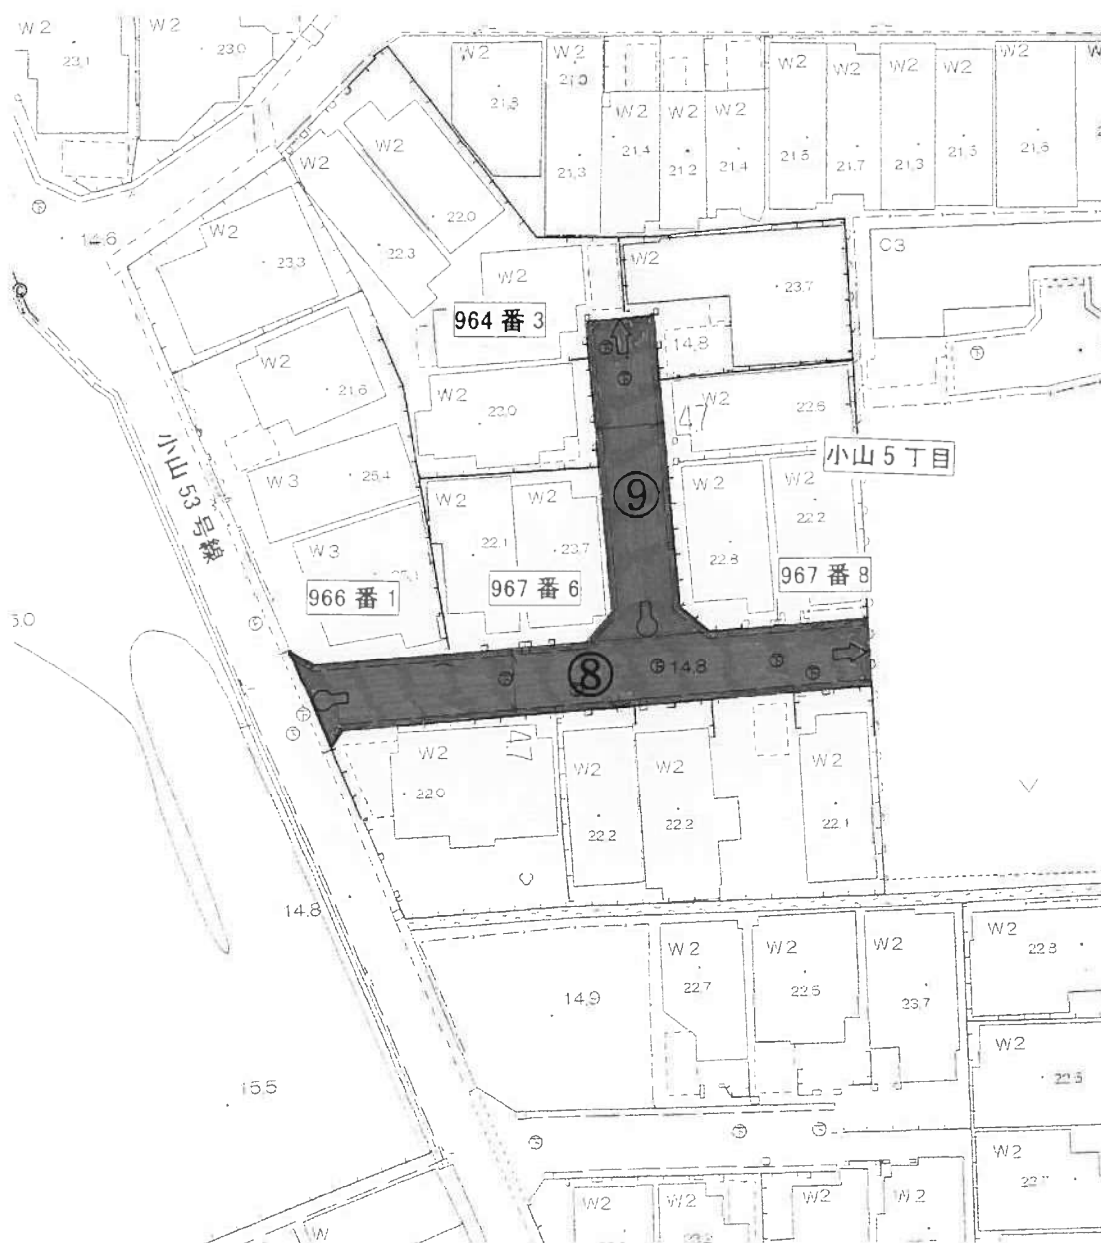

位置図



⑩ 津堂55号線

縮尺 1/1,500




平面図

⑩津堂55号線



縮尺 1/500

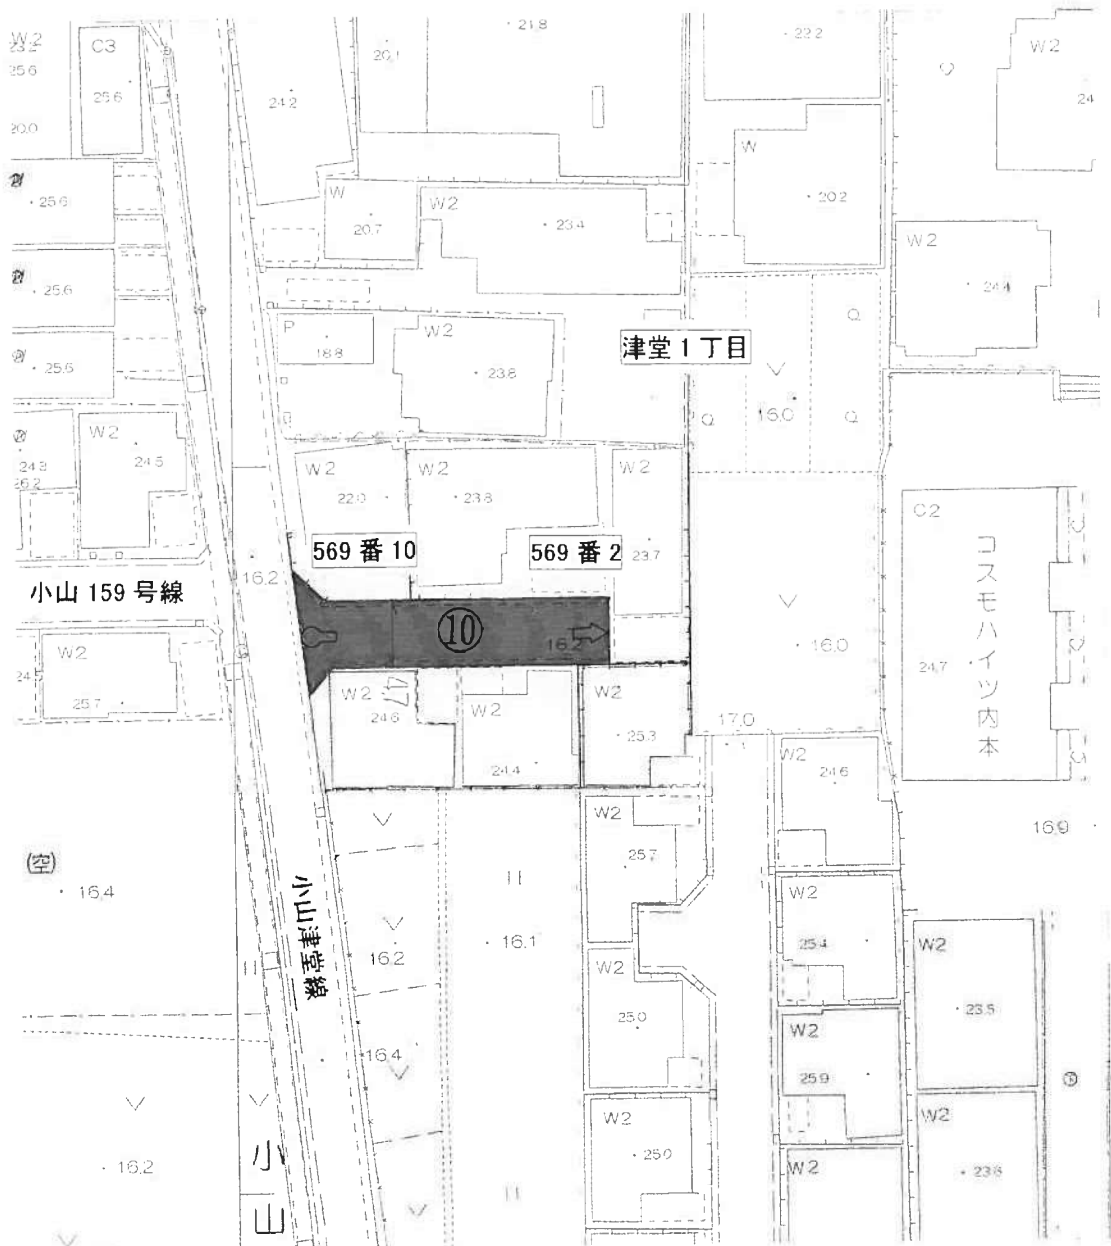

位置図



縮尺 1/1,500

⑪ 沢田76号線

林4丁目

沢田3丁目

⑪ 沢田76号線

沢田2丁目

主要地方道堺 大和高田線(12号線)

沢田


浄土真宗
本願寺派
仲津山
極楽寺

沢田金館


古室
会館



平面図

⑪ 沢田 7 6 号線

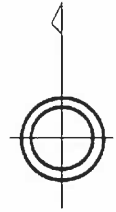

縮尺 1/500

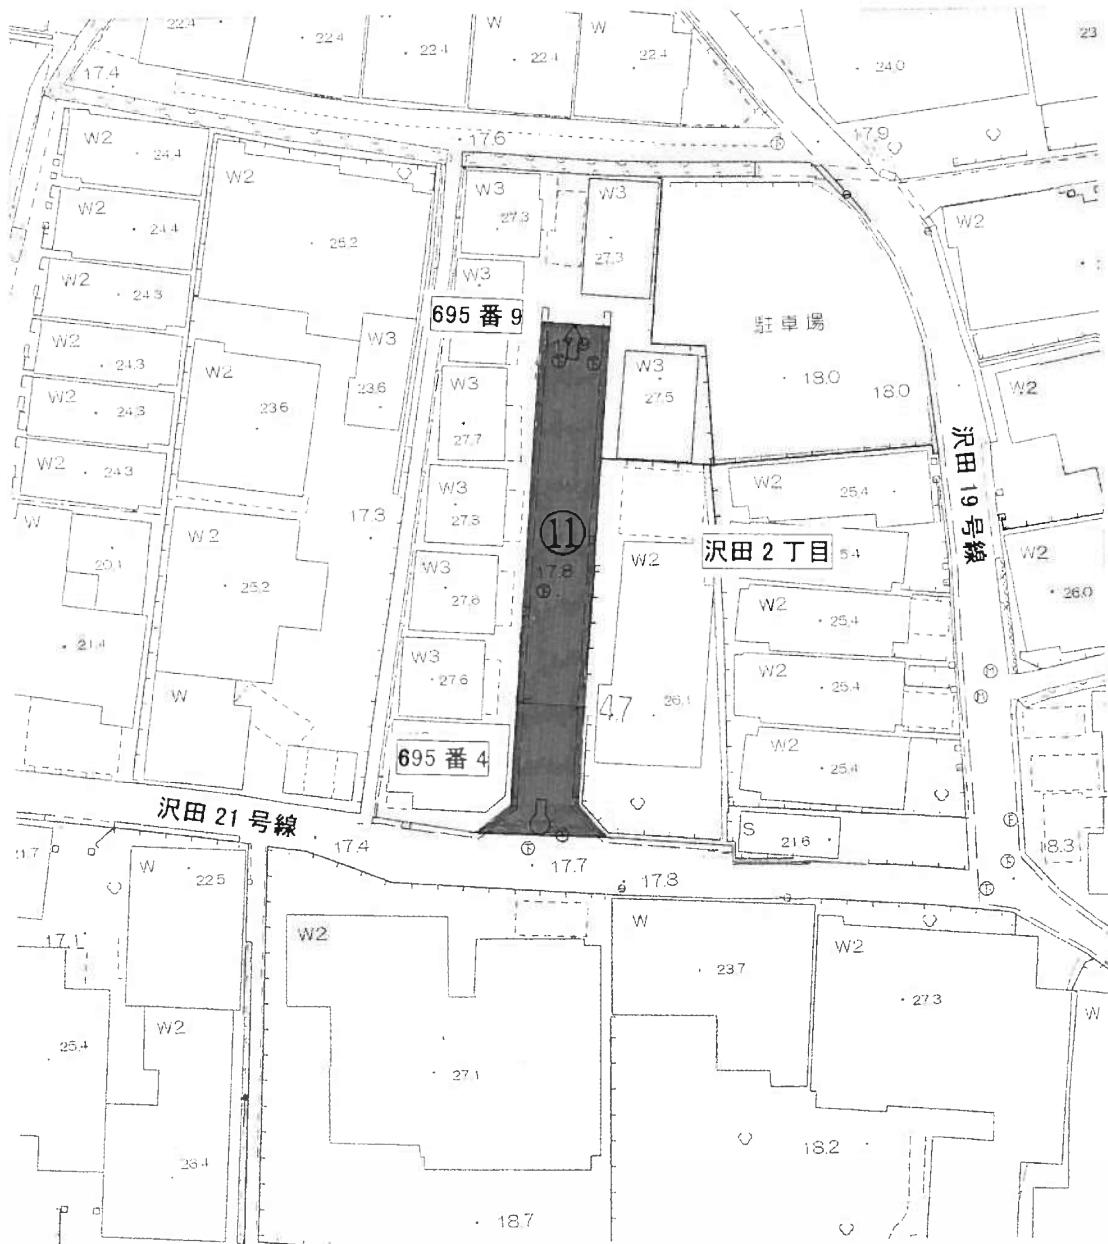

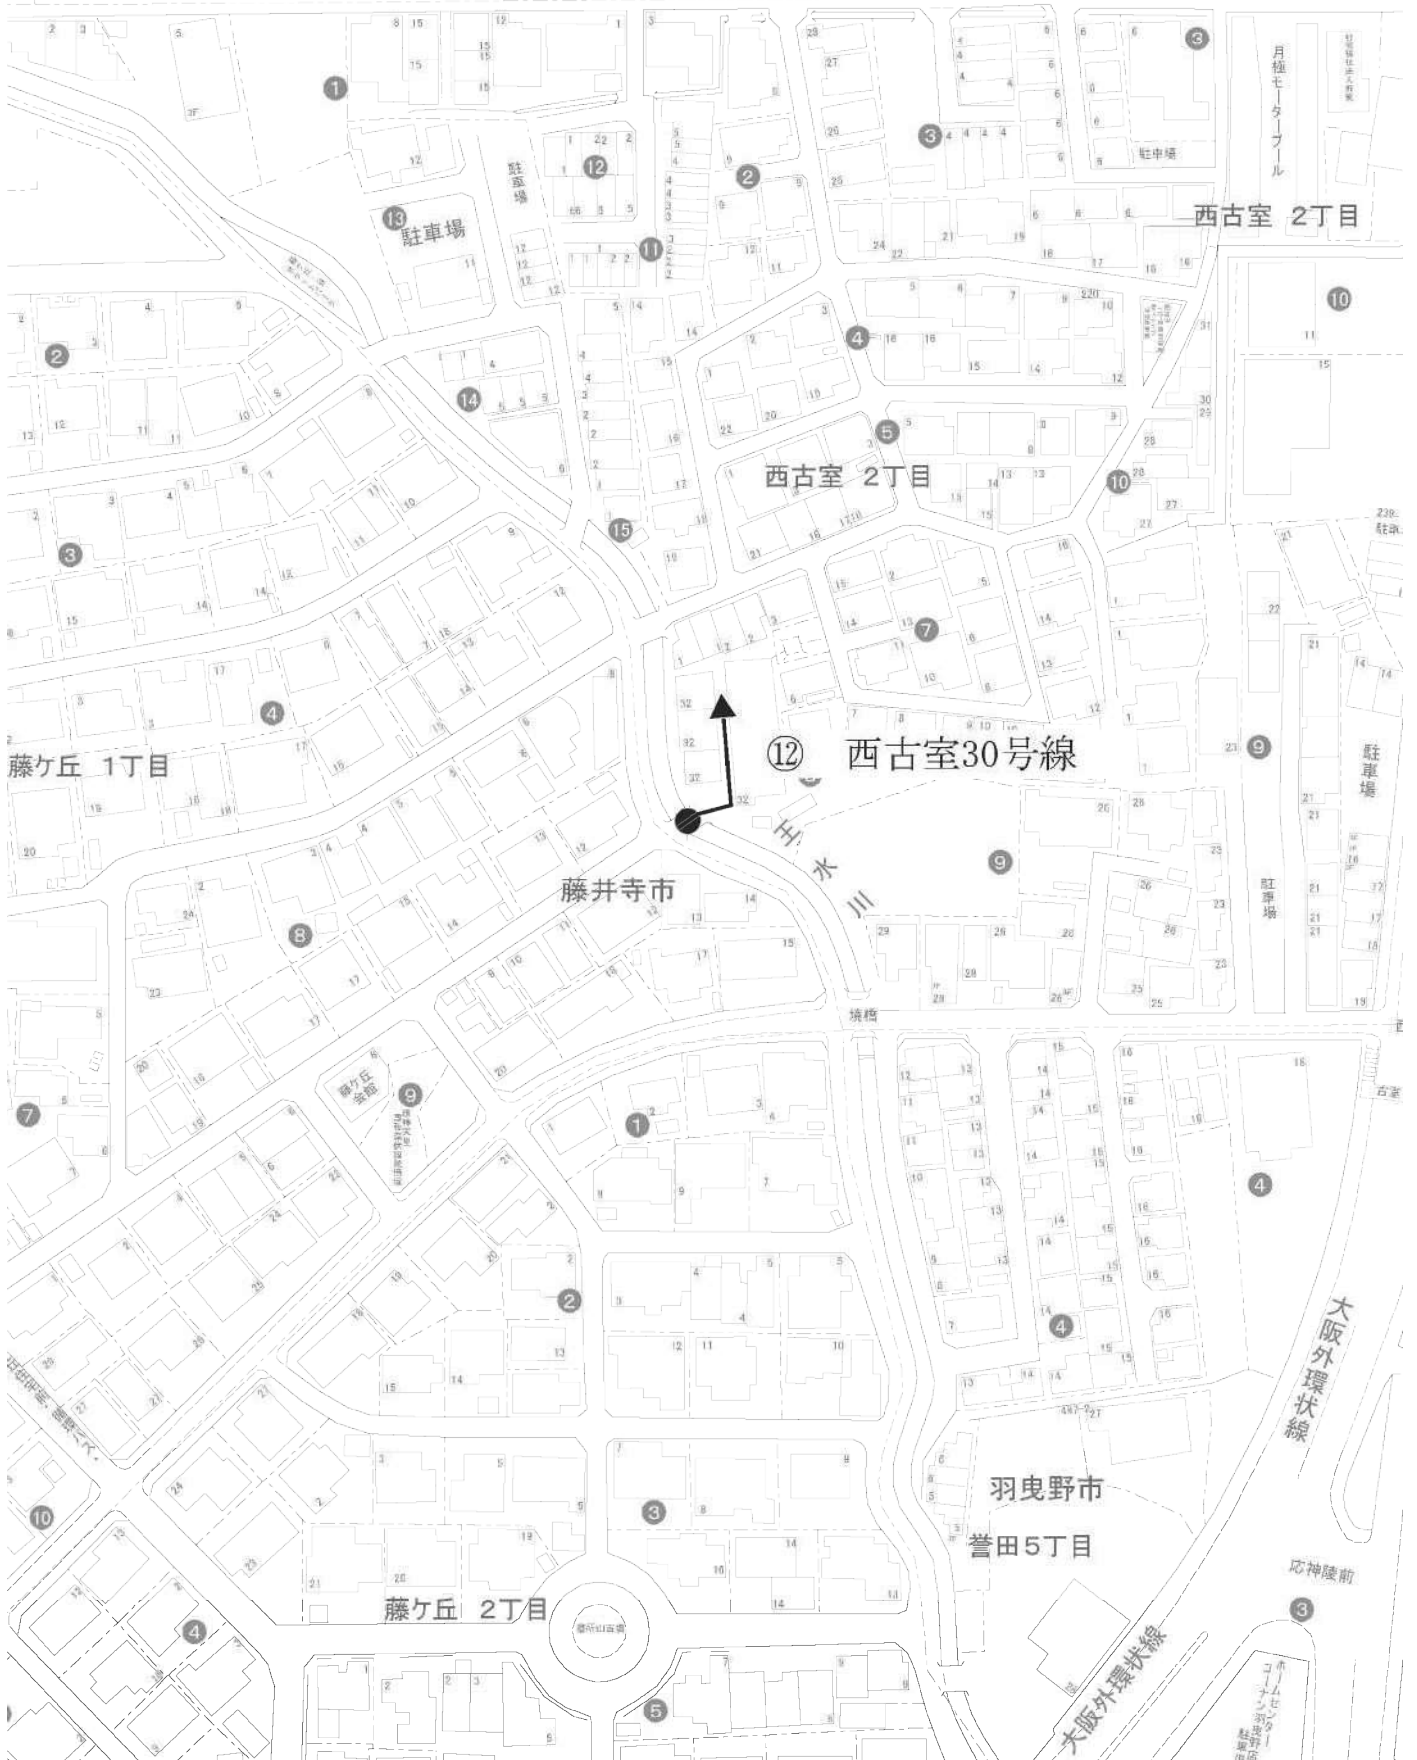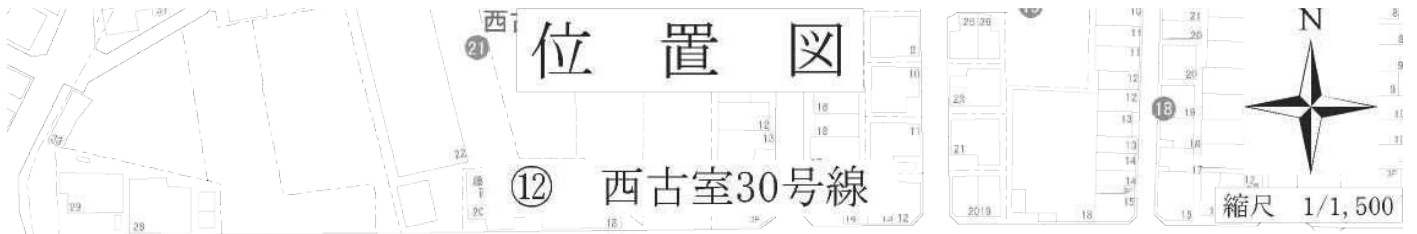


平面図

⑫西古室30号線



縮尺 1/500

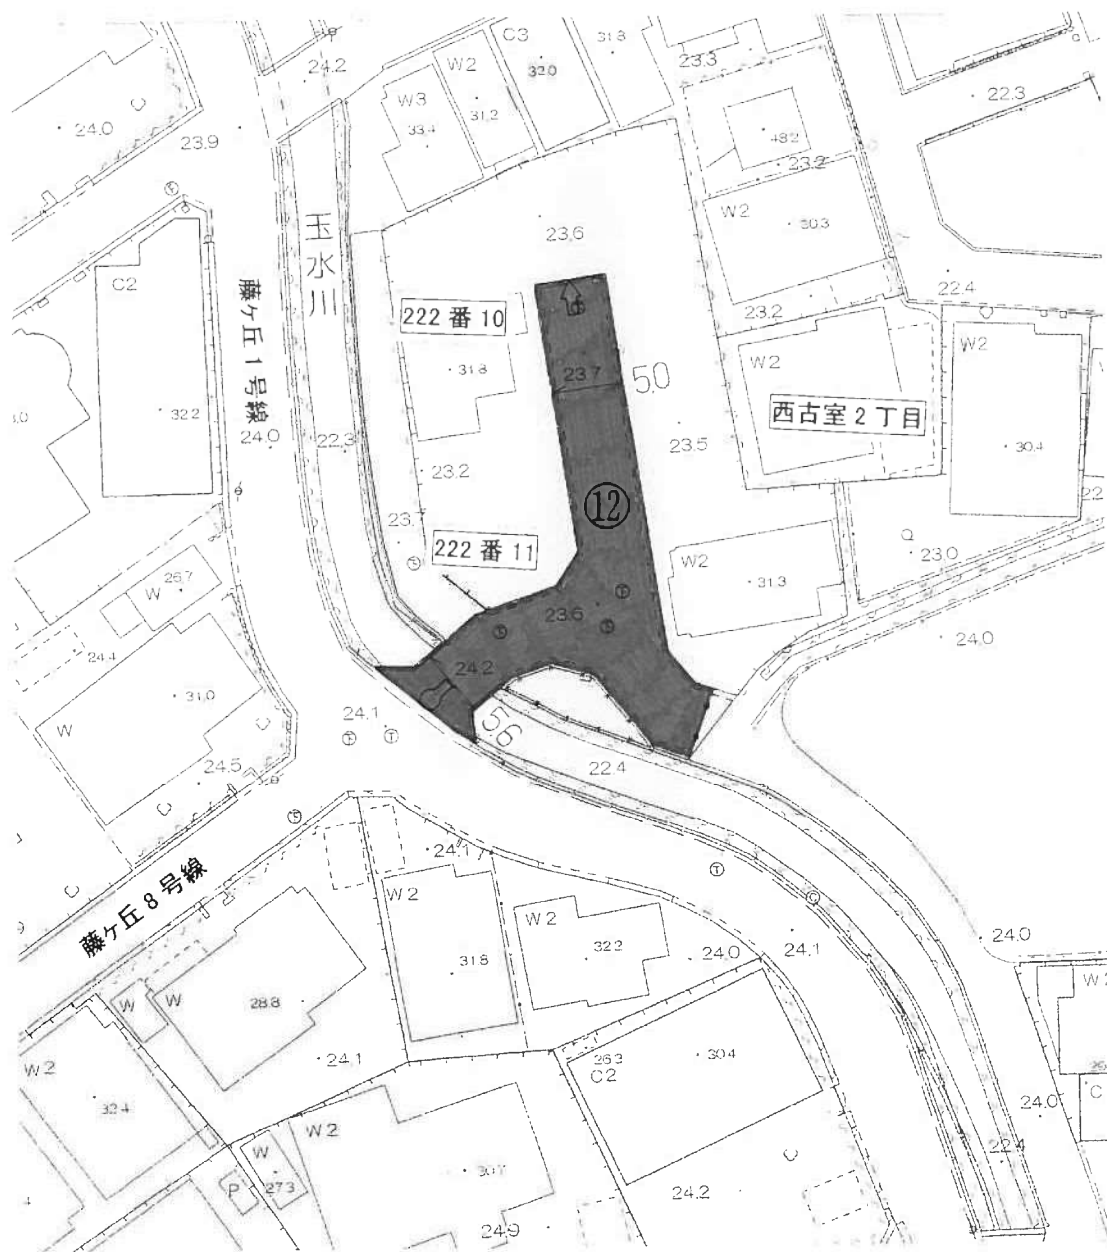

位置図



縮尺 1/1,500

⑬ 春日丘34号線

近畿日本鉄道南大阪線

藤井寺駅

藤井寺駅前(近鉄)

藤井寺駅西

藤井寺駅前(近鉄)

府道西藤井寺線(90号線)

いちよ通り

⑬ 春日丘34号線
ブランダ公園

市立第三保育所

藤井寺 1丁目

参集殿


辛國神社

藤井寺 1丁目


市立藤井寺西小学校

平面図

⑬春日丘34号線

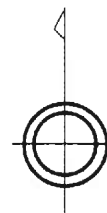

縮尺 1/500

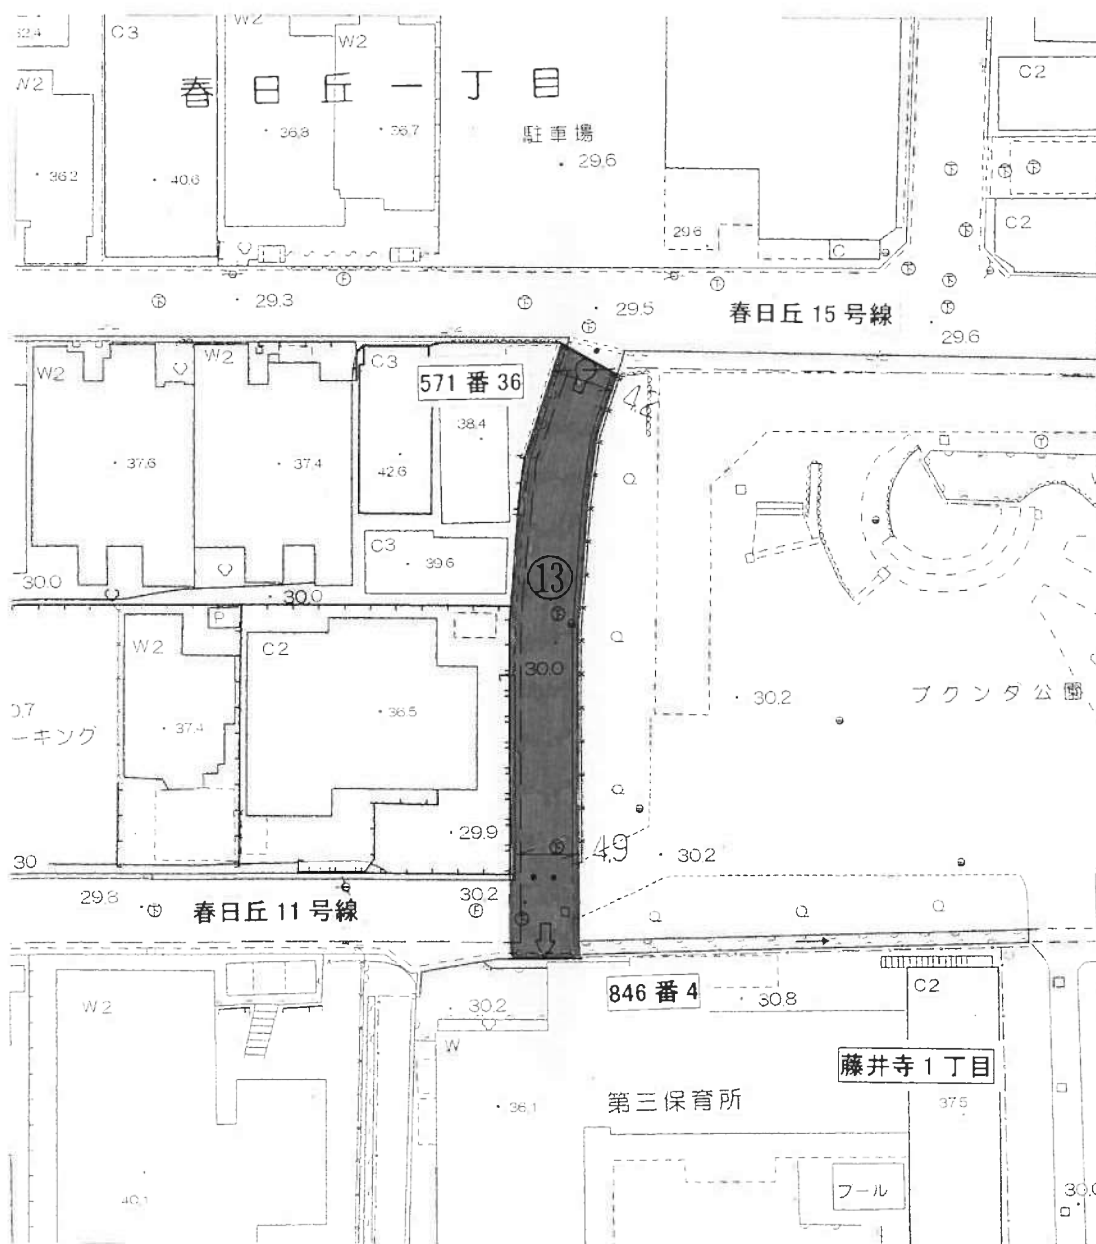

位置図



縮尺 1/1,500

⑭ 大井28号線

大井5丁目

⑭ 大井28号線

集会所

貸駐車場


北條町

北條町

大井4丁目

平面図

⑭大井28号線

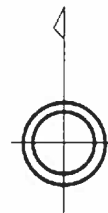

縮尺 1/500




位置図

⑮ 小山津堂線



縮尺 1/5,000

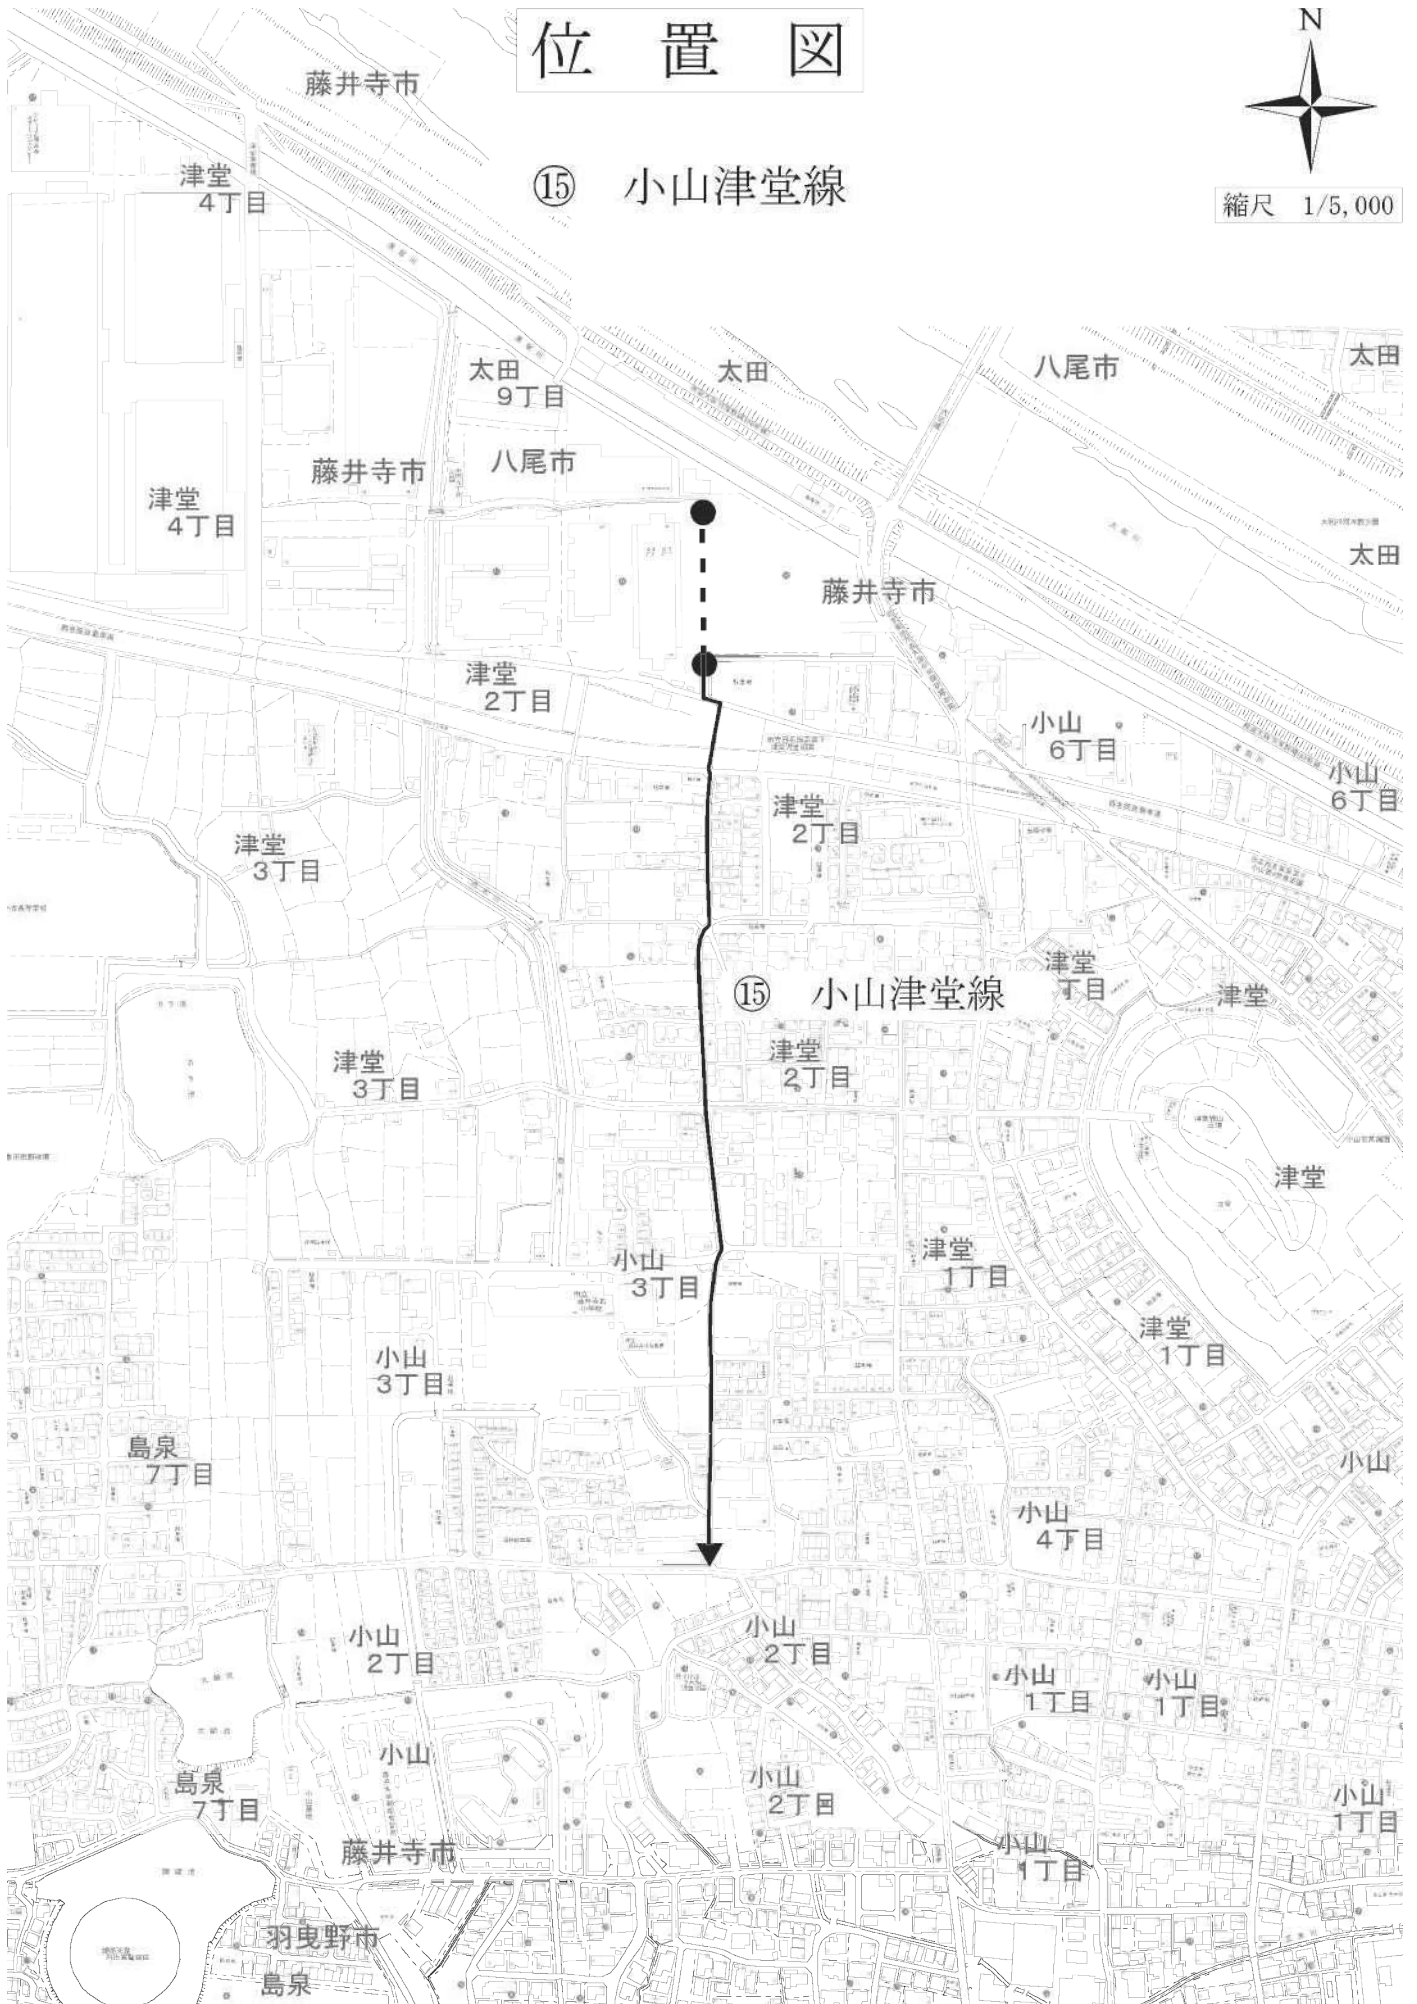


平面図

⑮ 小山津堂線



縮尺 1/2,500

凡 例

起点位置变更前	
起点位置变更后	