


議案第 8 号（市道路線の認定及び変更について）資料

## 目 次


整理番号	路 線 名	備 考
①	道明寺 1 0 4 号 線	認 定 路 線
②	野 中 4 8 号 線	〃
③	小 山 2 1 0 号 線	〃
④	林 7 6 号 線	変 更 路 線

# 位置図

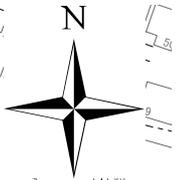

縮尺 1/1,500

① 道明寺104号線

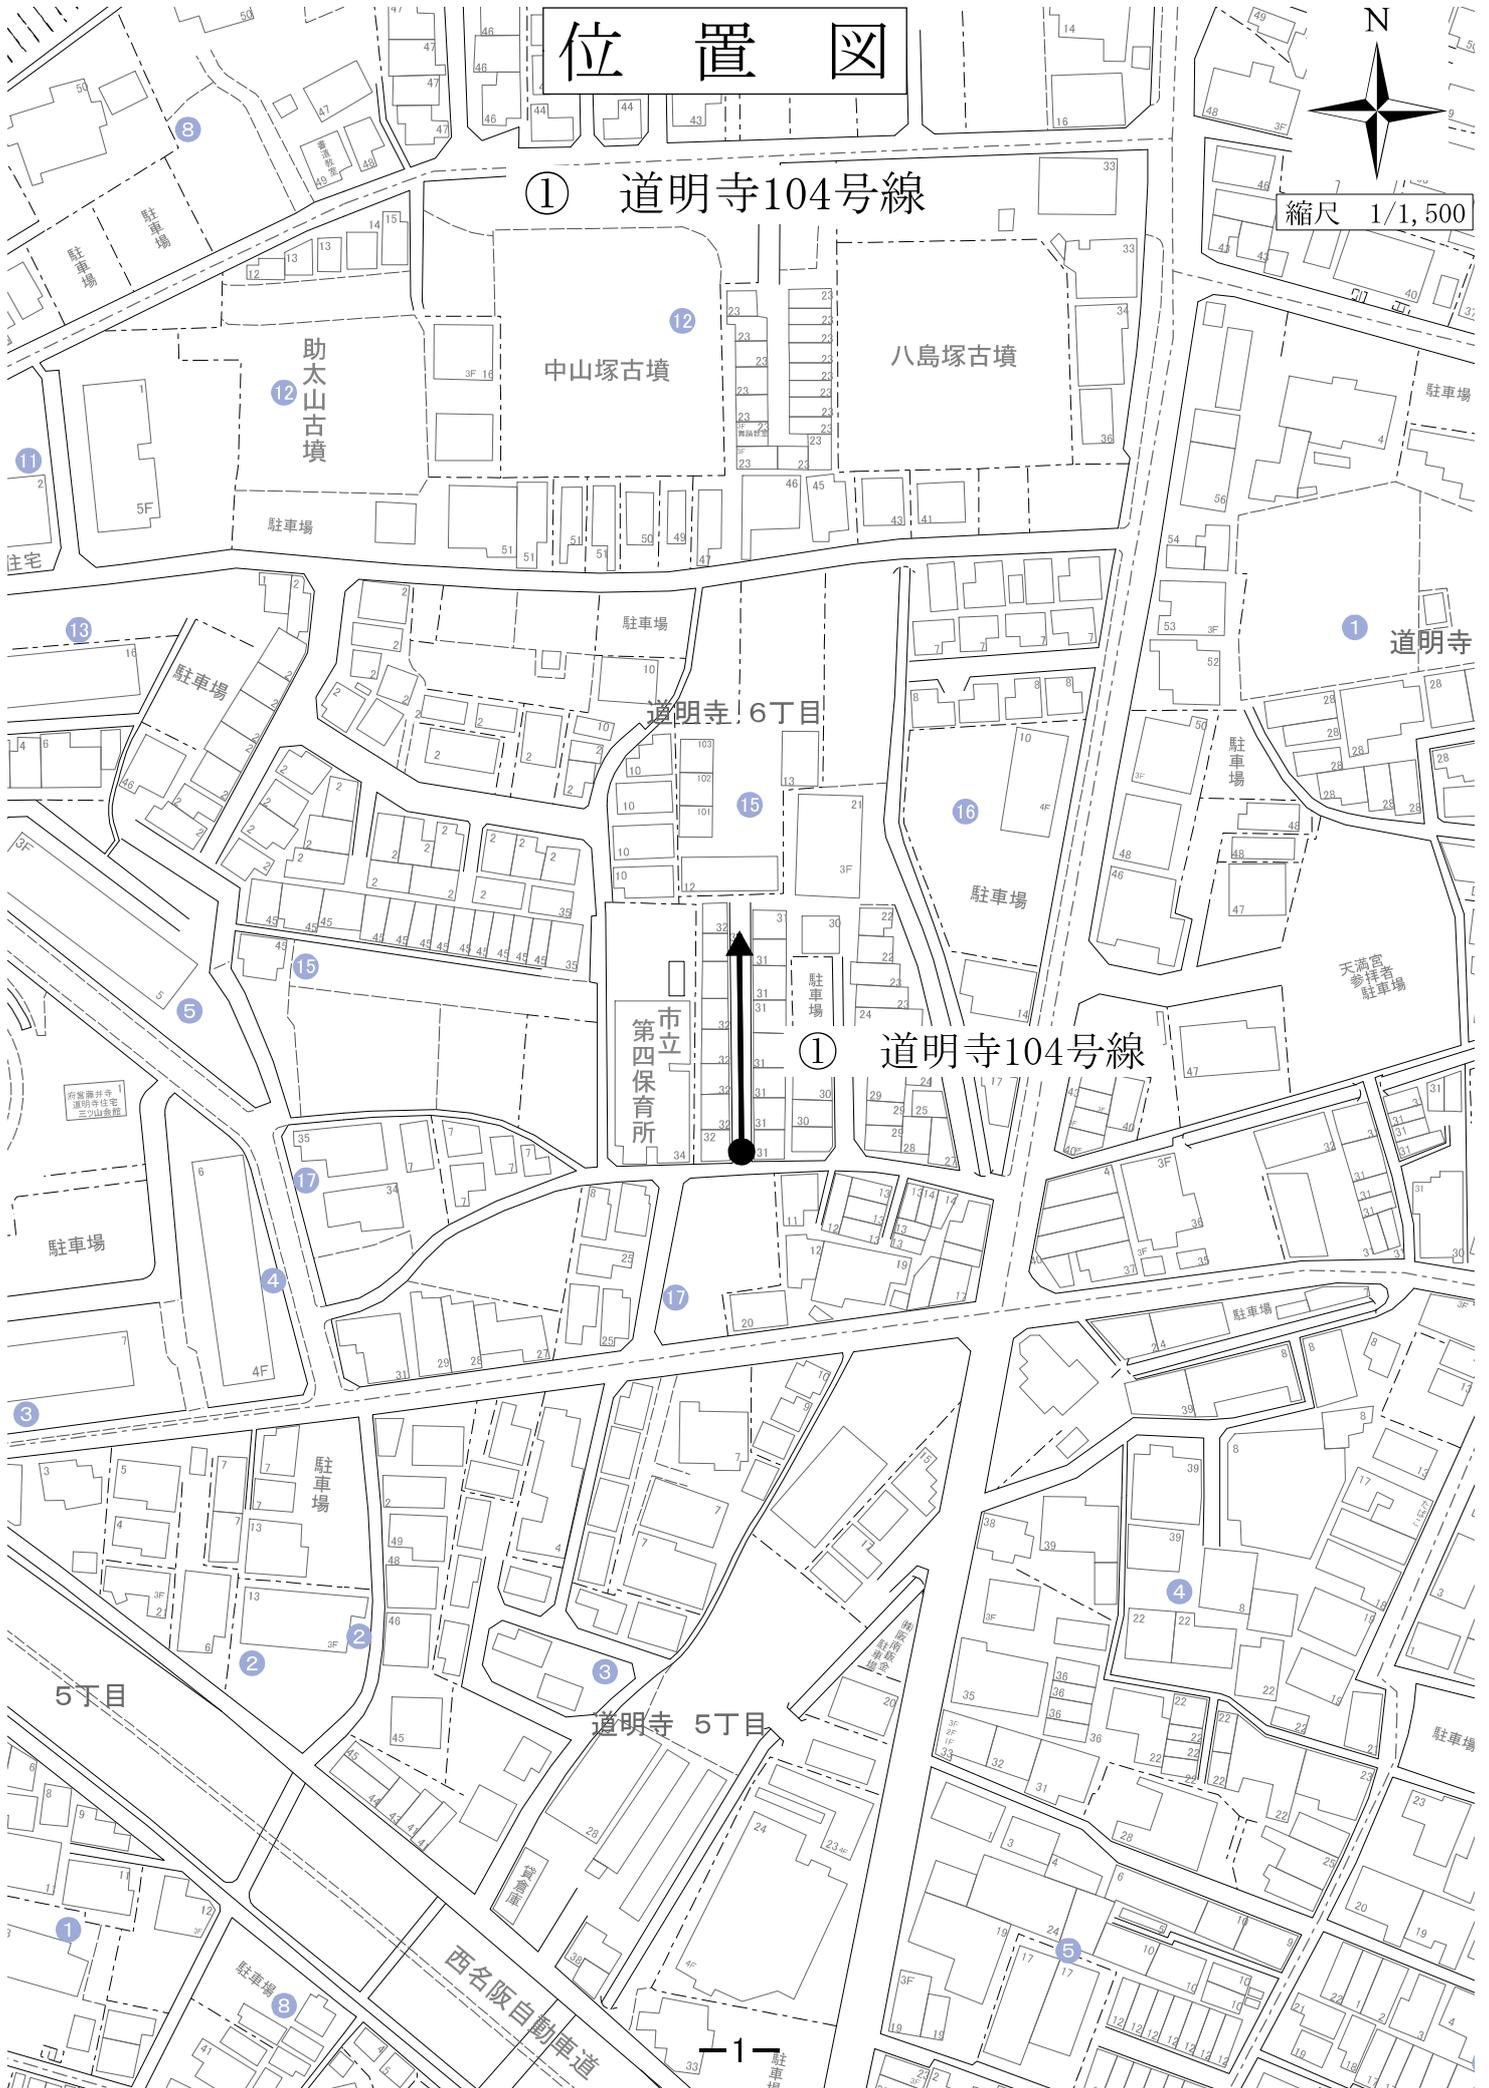


— 1 —



# 位置図



縮尺 1/1,500

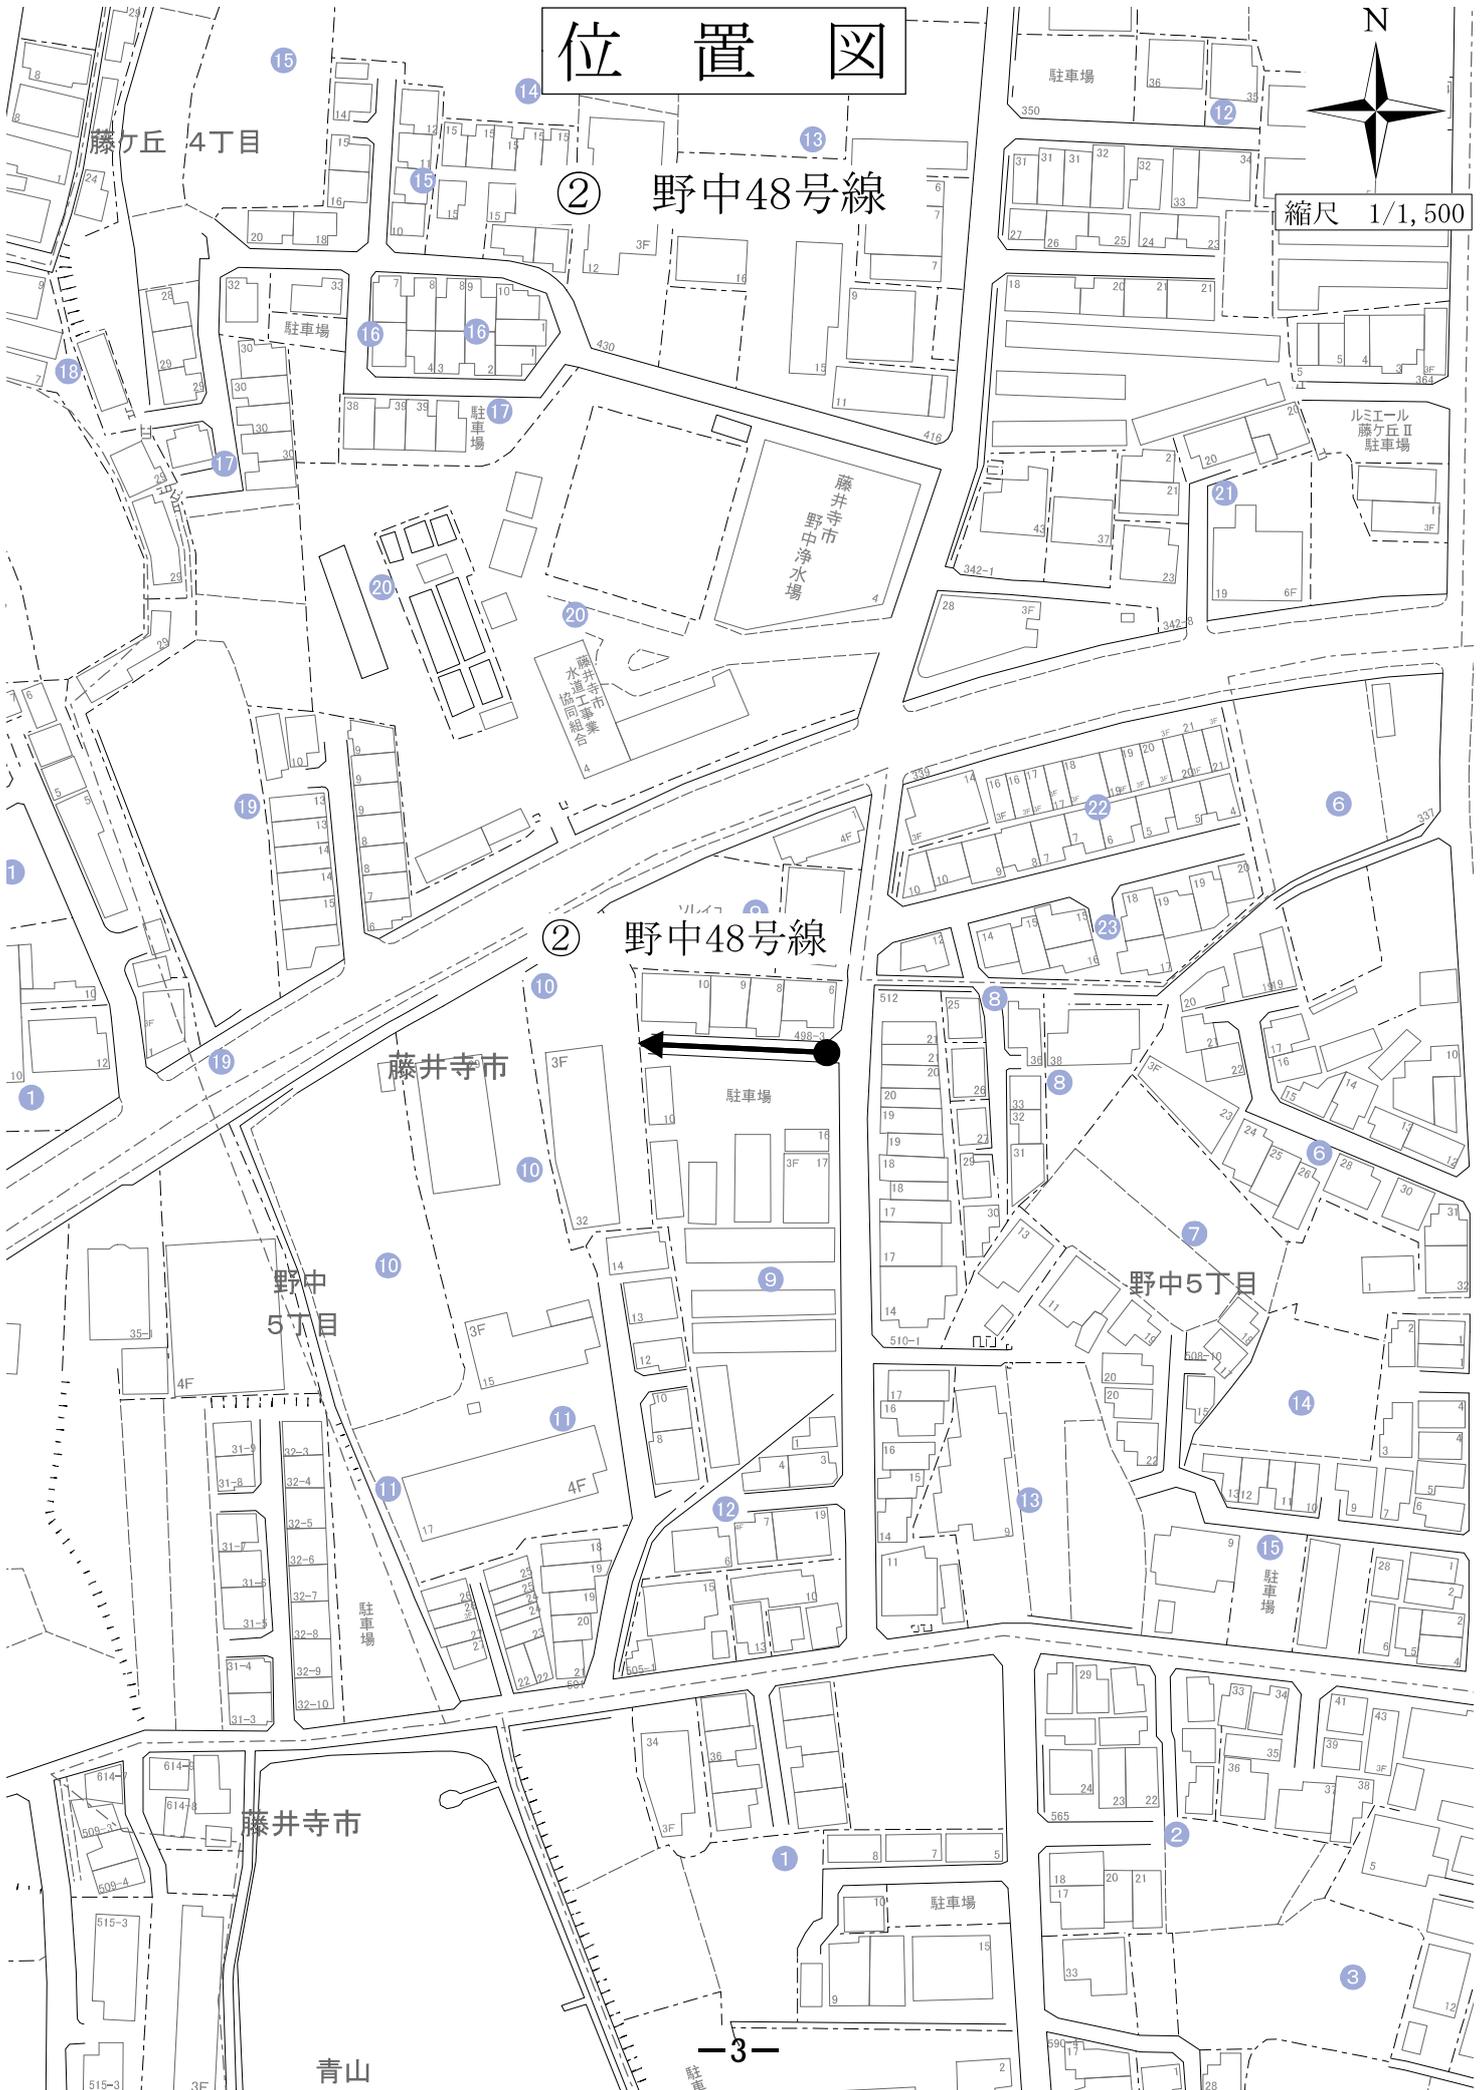

② 野中48号線

② 野中48号線




青山

# 平面図


## ②野中48号線



縮尺 1:500

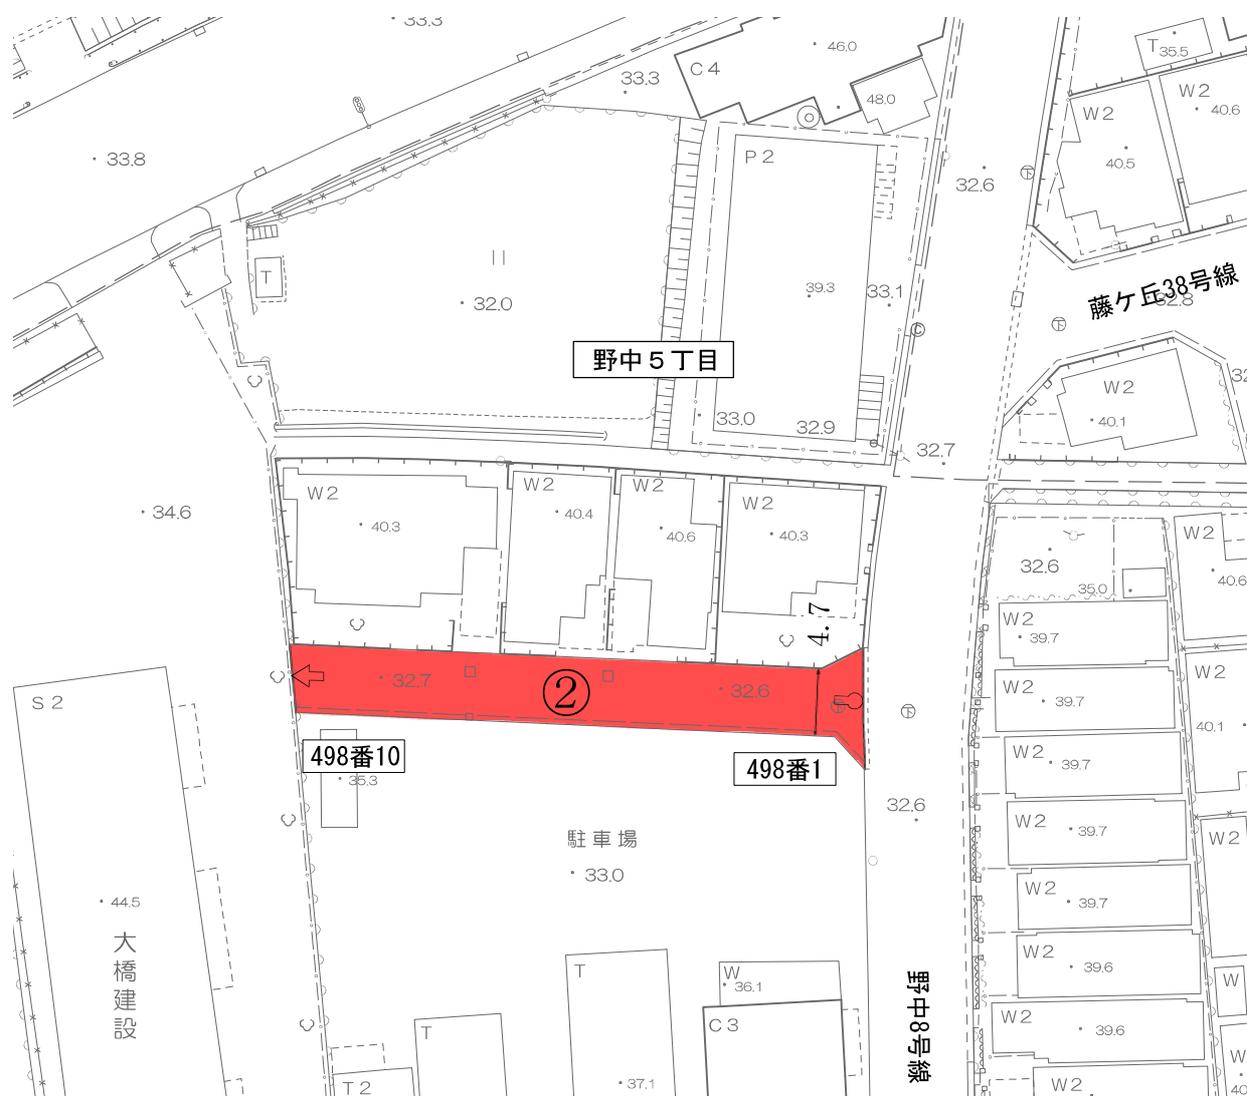


# 位置図

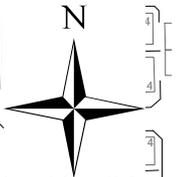

縮尺 1/1,500

③ 小山210号線

③ 小山210号線

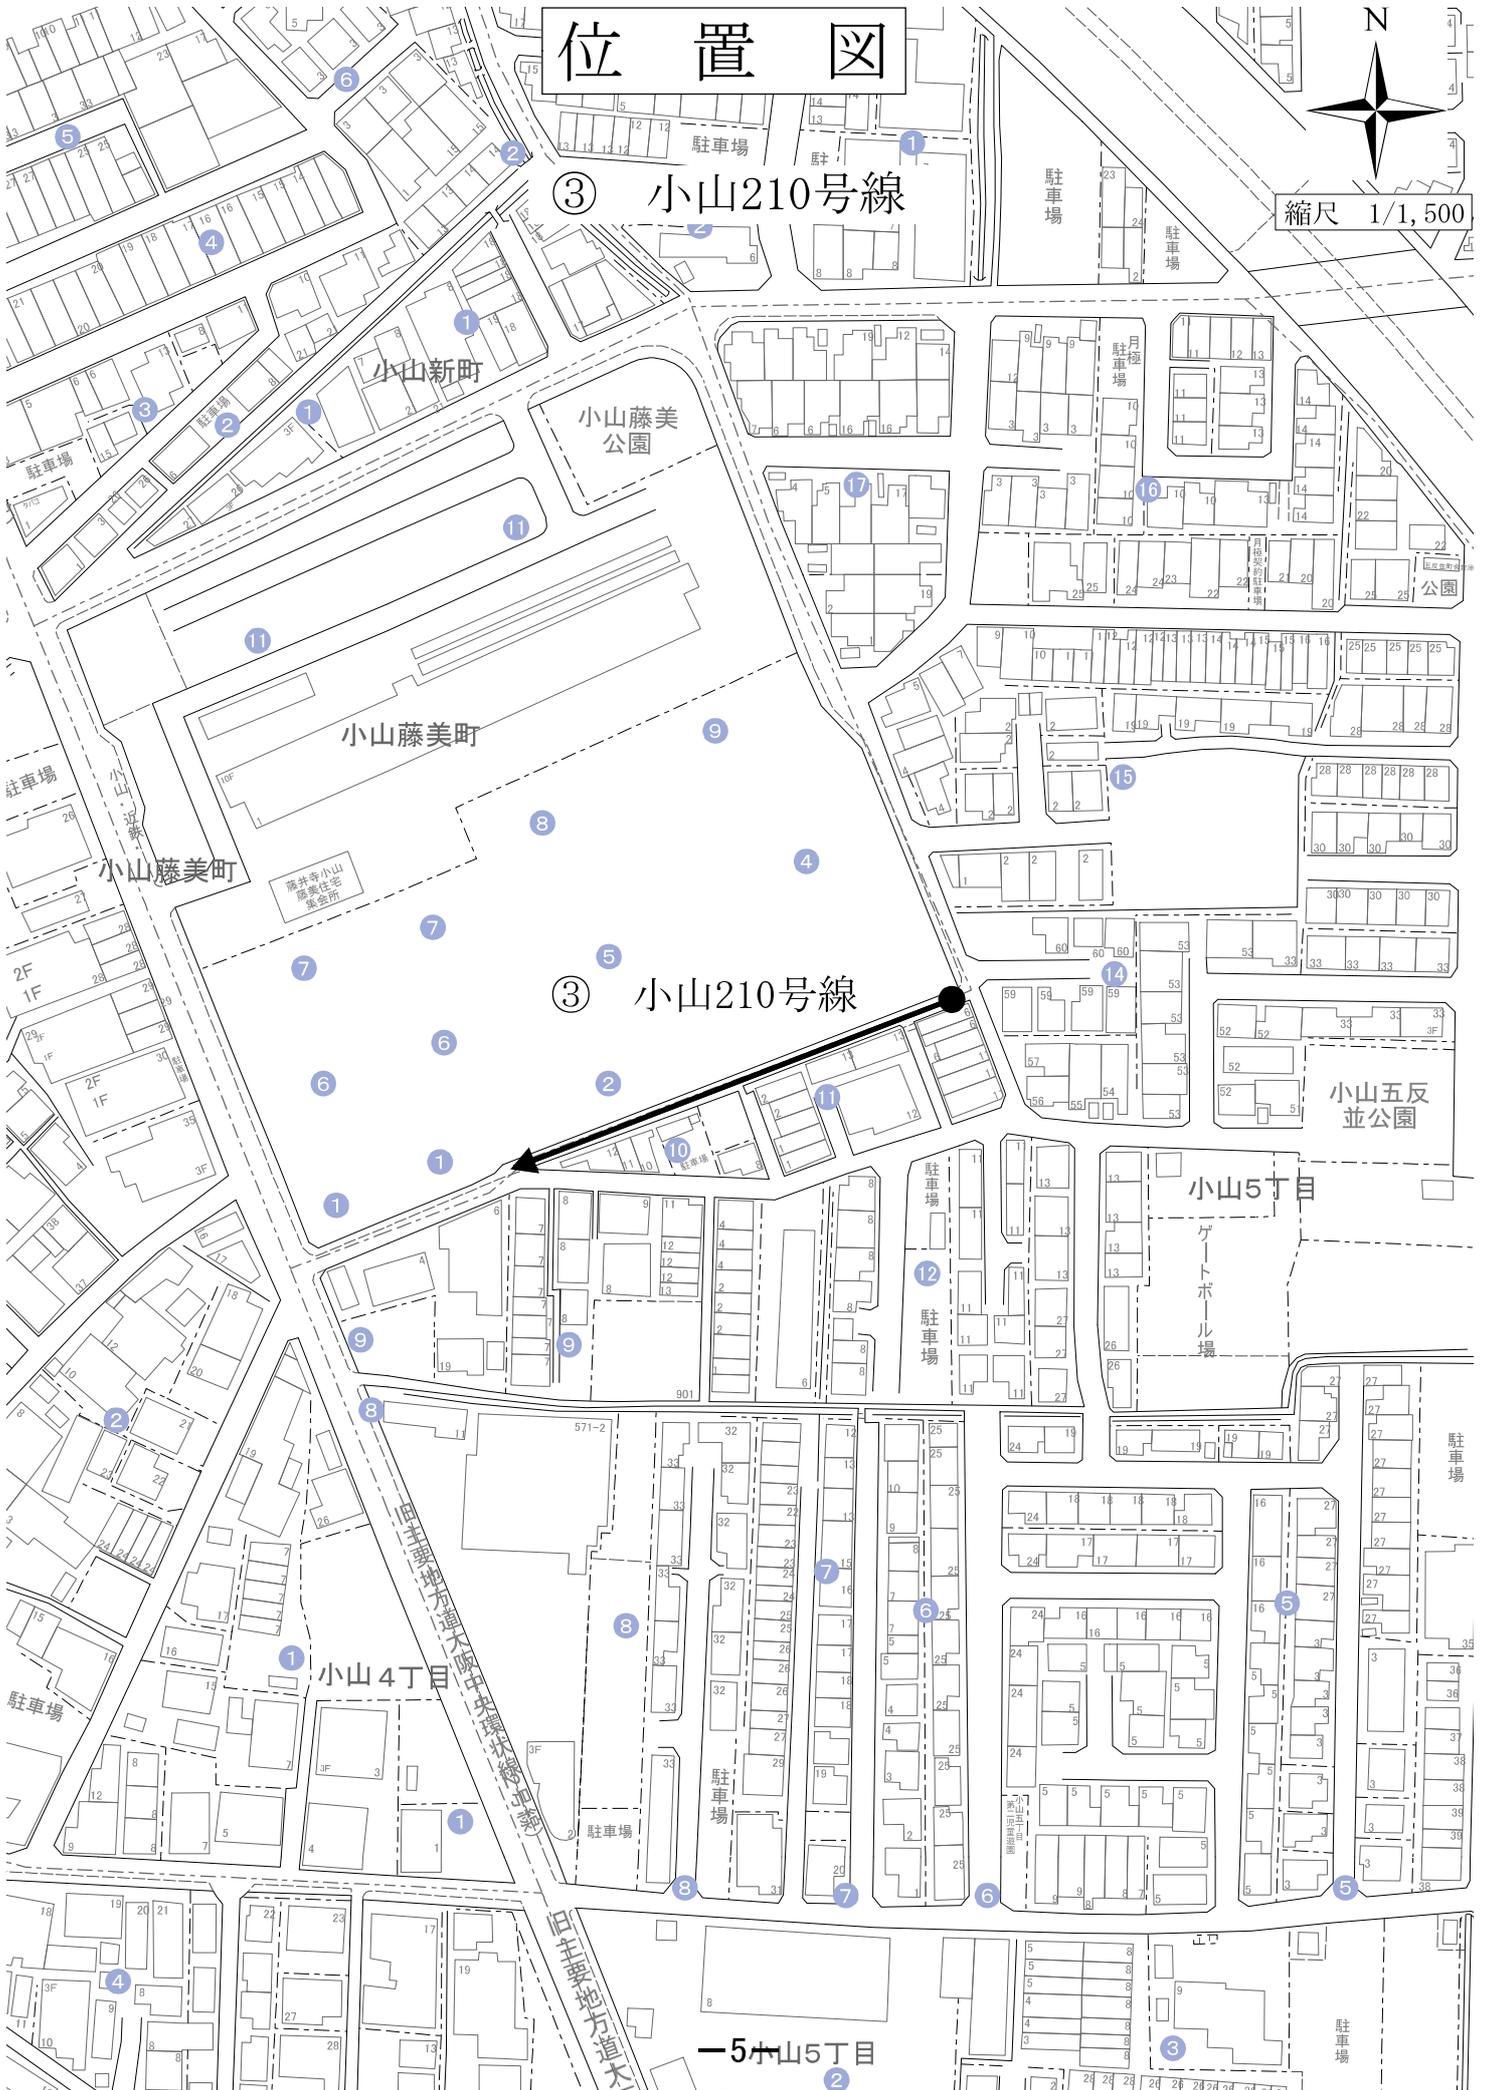

# 平面図

## ③小山210号線




縮尺 1:1,000



# 位置図



縮尺 1/1,500

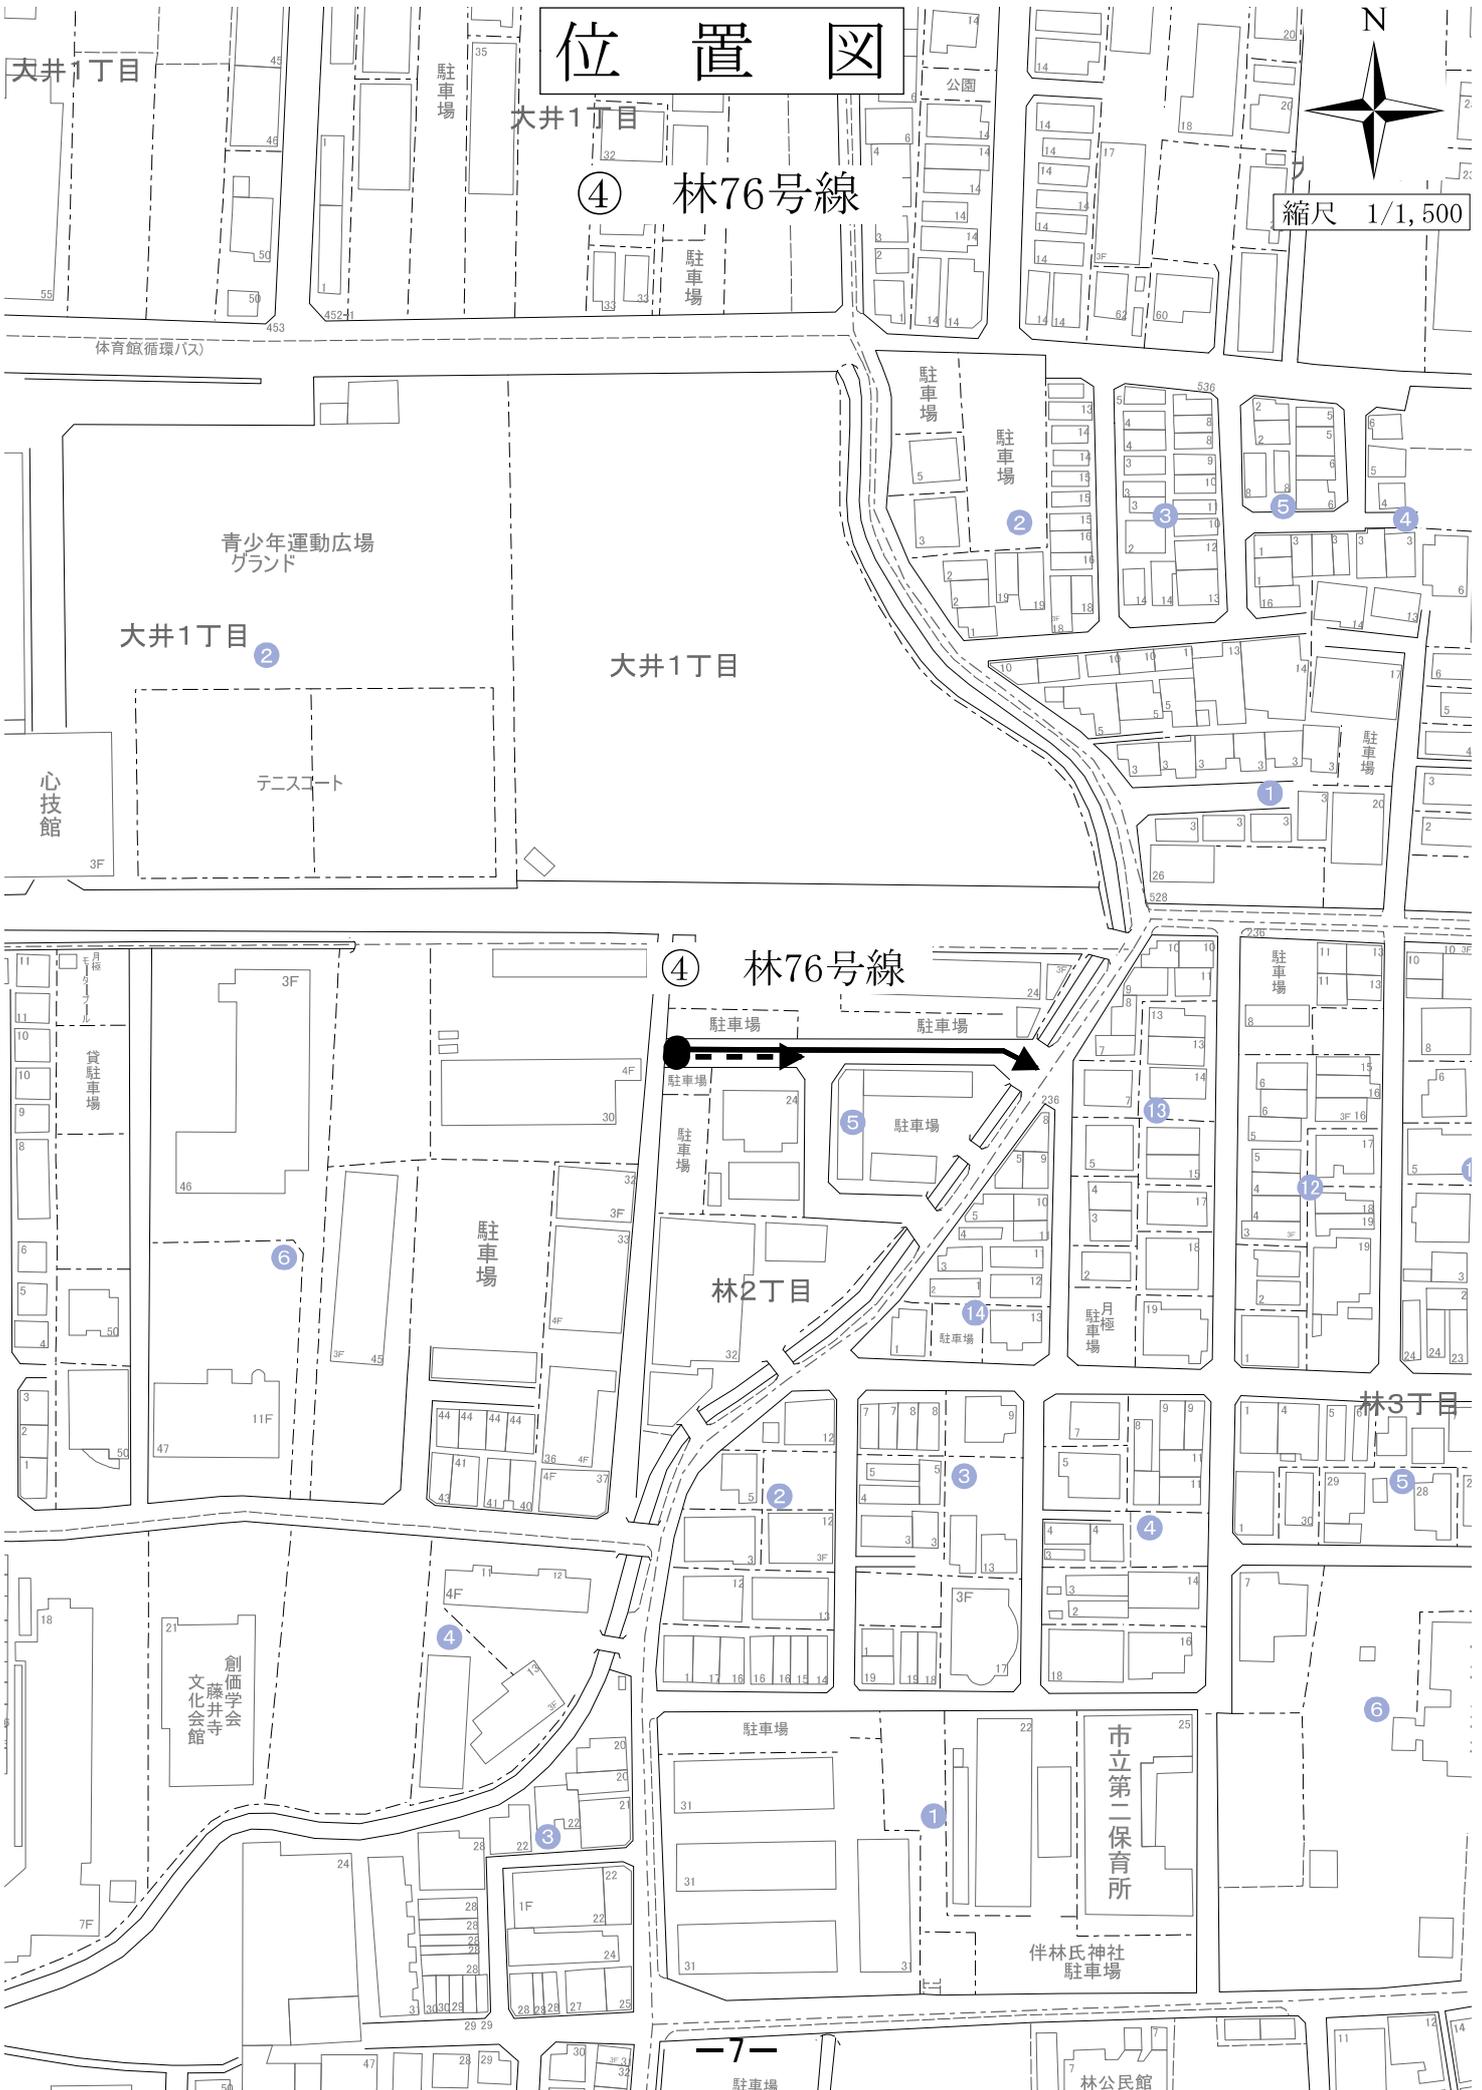

④ 林76号線



