

議案第 12 号（市道路線の認定及び廃止について）資料

目 次

整 理 番 号	路 線 名	備 考
①	沢 田 7 7 号 線	認 定 路 線
②	道 明 寺 1 0 5 号 線	〃
③	津 堂 1 1 号 線	廃 止 路 線

位置図



市立第三中学校
縮尺 1/1,500

① 沢田77号線

市立第三中学校

市立図書館

図書館

月極
モータープール

駐車場

沢田1丁目

藤井寺IC前

沢田1丁目

① 沢田77号線

月極有料
駐車場

駐車場

駐車場

駐車場

駐車場

駐車場

西名阪自動車道

沢田1丁目


函館市場
第二駐車場

平面図

①沢田77号線



縮尺 1:500

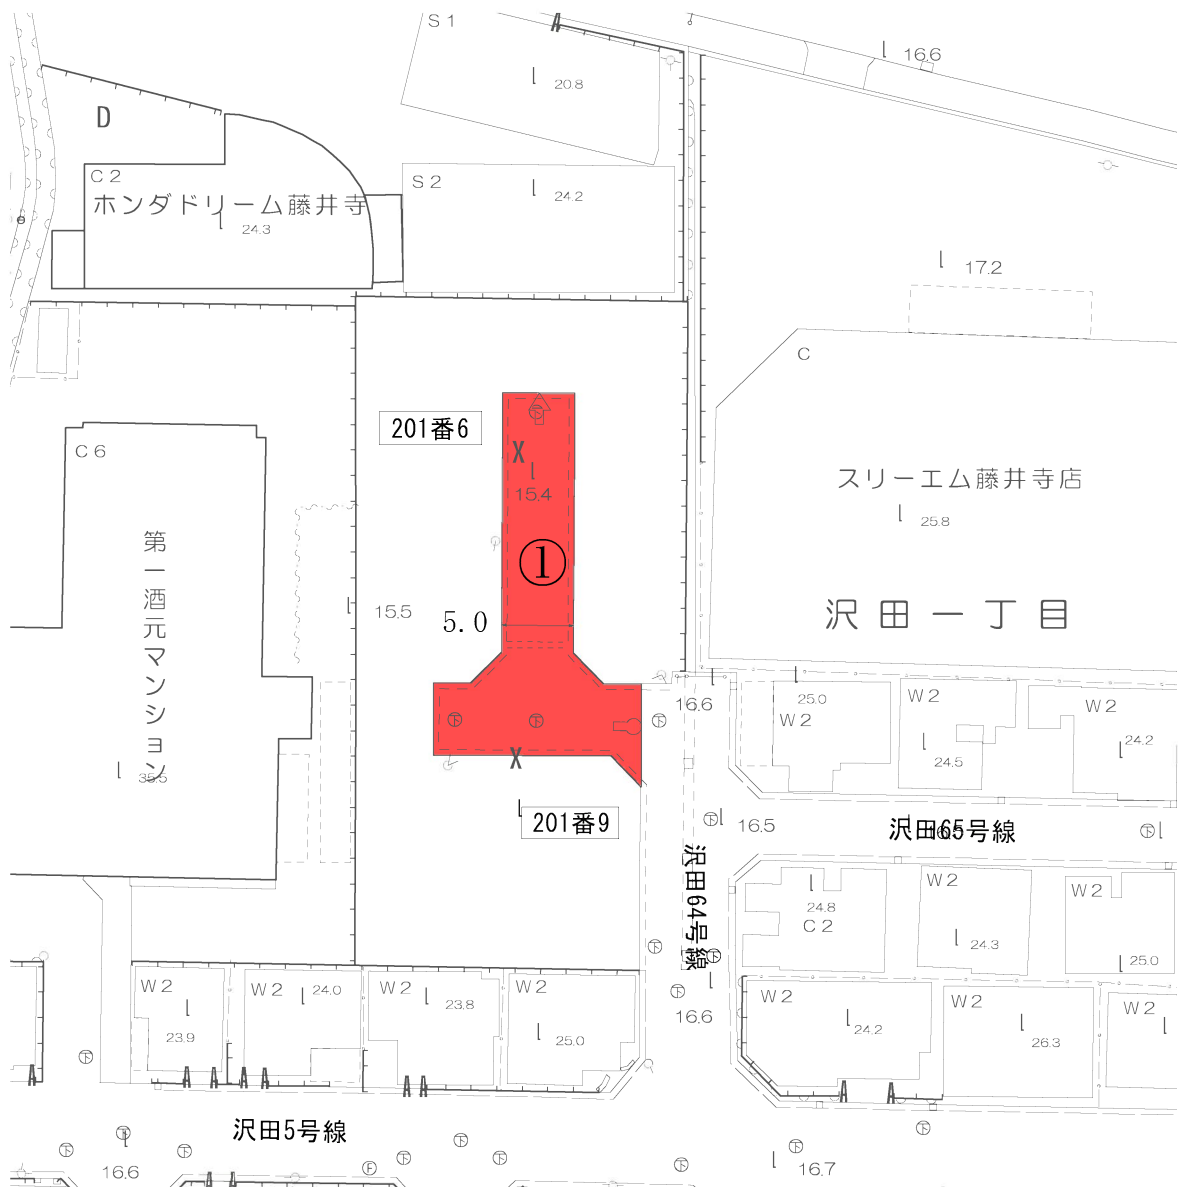

位置図



縮尺 1/1,500

② 道明寺105号線

道明寺 4丁目

市立道明寺南小学校

② 道明寺105号線

道明寺 4丁目

道明寺 4丁目

藤井寺市
市立道明寺老人
グートホール場

誉田




平面図

②道明寺105号線



縮尺 1:500

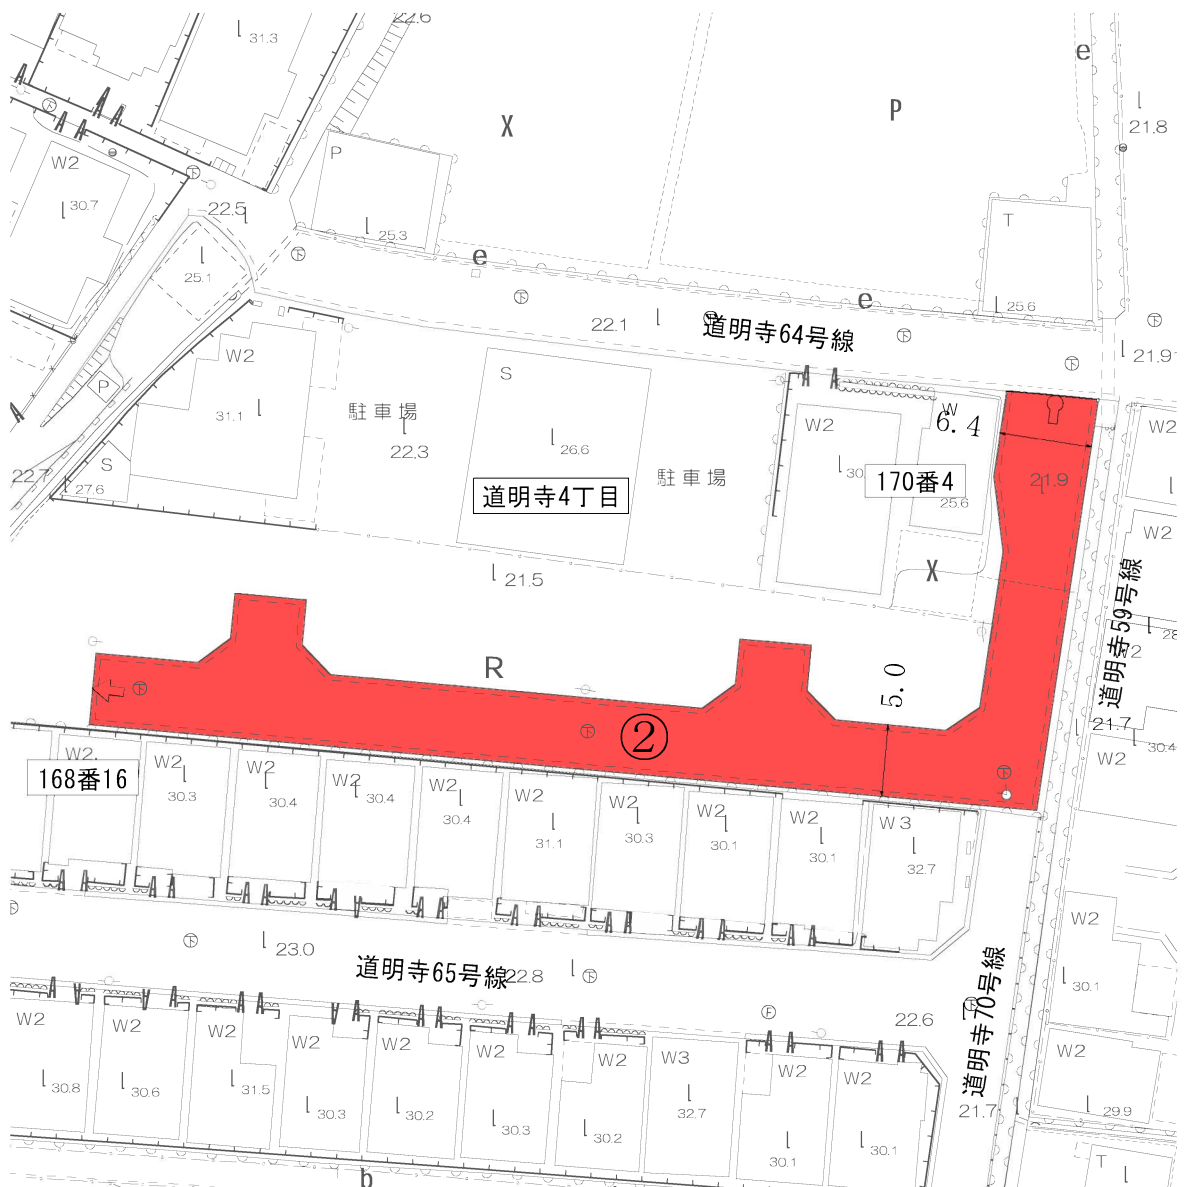

位置図

③ 津堂11号線



縮尺 1/1,500

津堂

津堂3丁目

府立藤井寺高等学校

カラ池

カラ池

③ 津堂11号線

市立津堂市民野球場

島泉6丁目
北公園

羽曳野市

車場

駐車場

駐車場

