

議案第10号（市道路線の認定、廃止及び変更について）資料

目 次

整理番号	路 線 名	備 考
①	小 山 2 1 9 号 線	認 定 路 線
②	小 山 2 2 0 号 線	〃
③	小 山 2 2 1 号 線	〃
④	小 山 2 2 2 号 線	〃
⑤	小 山 2 2 3 号 線	〃
⑥	御 舟 町 1 7 号 線	〃
⑦	野 中 4 9 号 線	〃
⑧	林 7 7 号 線	〃
⑨	沢 田 7 8 号 線	〃
⑩	沢 田 7 9 号 線	〃
⑪	国 府 5 7 号 線	〃
⑫	恵 美 坂 2 5 号 線	廃 止 路 線
⑬	小 山 1 2 号 線	変 更 路 線
⑭	小 山 1 1 3 号 線	〃
⑮	藤 ケ 丘 4 1 号 線	〃

市道路線の認定、廃止及び変更路線に関する資料

1. 認定路線

整理 番号	路線 番号	路 線 名	幅 員 (m)	延 長 (m)	面 積 (㎡)
①	1235	小 山 2 1 9 号 線	5. 0	20. 7	107. 0
②	1236	小 山 2 2 0 号 線	5. 0	42. 5	213. 8
③	1237	小 山 2 2 1 号 線	5. 0	34. 8	154. 1
④	1238	小 山 2 2 2 号 線	5. 0	43. 6	252. 7
⑤	1239	小 山 2 2 3 号 線	5. 0	24. 6	128. 6
⑥	1240	御 舟 町 1 7 号 線	5. 0	76. 6	445. 5
⑦	1241	野 中 4 9 号 線	5. 0	26. 0	134. 8
⑧	1242	林 7 7 号 線	5. 0	26. 7	137. 1
⑨	1243	沢 田 7 8 号 線	5. 0	22. 4	94. 6
⑩	1244	沢 田 7 9 号 線	5. 0	58. 2	377. 3
⑪	1245	国 府 5 7 号 線	5. 0	26. 9	138. 6


2. 廃止路線

整理 番号	路線 番号	路 線 名	幅 員 (m)	延 長 (m)	面 積 (㎡)
⑫	190	恵 美 坂 2 5 号 線	0. 9	6 5. 7	5 9. 1


3. 変更路線

整理 番号	路線 番号	路 線 名	新旧 別	幅 員 (m)	延 長 (m)	面 積 (㎡)
⑬	77	小 山 1 2 号 線	新	4. 7～5. 0	3 8. 6	1 9 3. 0
			旧	4. 7	2 6. 4	1 2 8. 8
⑭	787	小 山 1 1 3 号 線	新	4. 0～5. 0	2 3 5. 0	1 0 4 0. 2
			旧	4. 0～4. 7	1 5 7. 7	6 4 6. 3
⑮	920	藤 ヶ 丘 4 1 号 線	新	4. 7～5. 0	7 7. 3	4 2 8. 4
			旧	4. 7	4 9. 2	2 5 9. 4

①②④⑬⑭

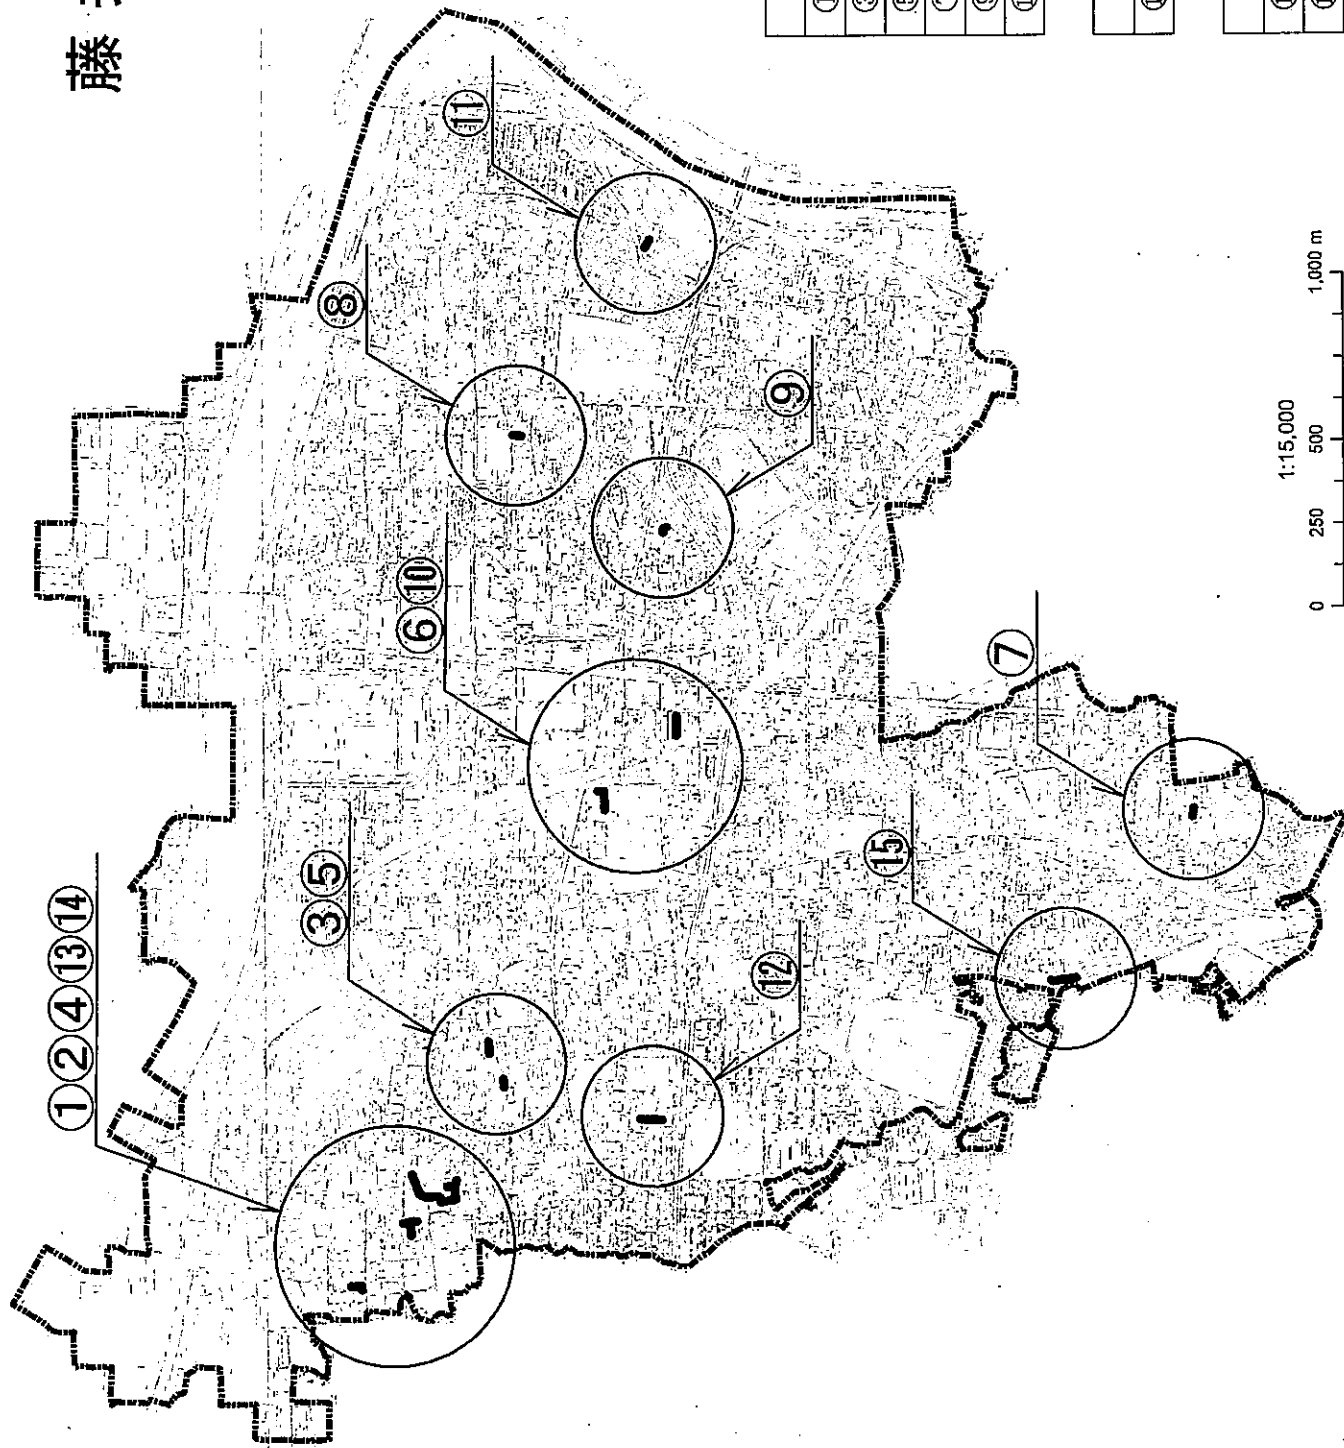

1:15,000
0 250 500 1,000 m

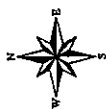

藤井寺市全図

付 近 見 取 図

(認定、廃止、変更、変更、区域決定、供用開始)



認定、区域決定、供用開始路線			
①	小山 2 1 9 号線	②	小山 2 2 0 号線
③	小山 2 2 1 号線	④	小山 2 2 2 号線
⑤	小山 2 2 3 号線	⑥	御舟町 1 7 号線
⑦	野中 4 9 号線	⑧	林 7 7 号線
⑨	沢田 7 8 号線	⑩	沢田 7 9 号線
⑪	国府 5 7 号線		

廃止	
⑫	恵美坂 2 5 号線

変更、区域決定、供用開始路線	
⑬	小山 1 2 号線 ⑭
⑮	藤ヶ丘 4 1 号線

位置図

① 小山219号線

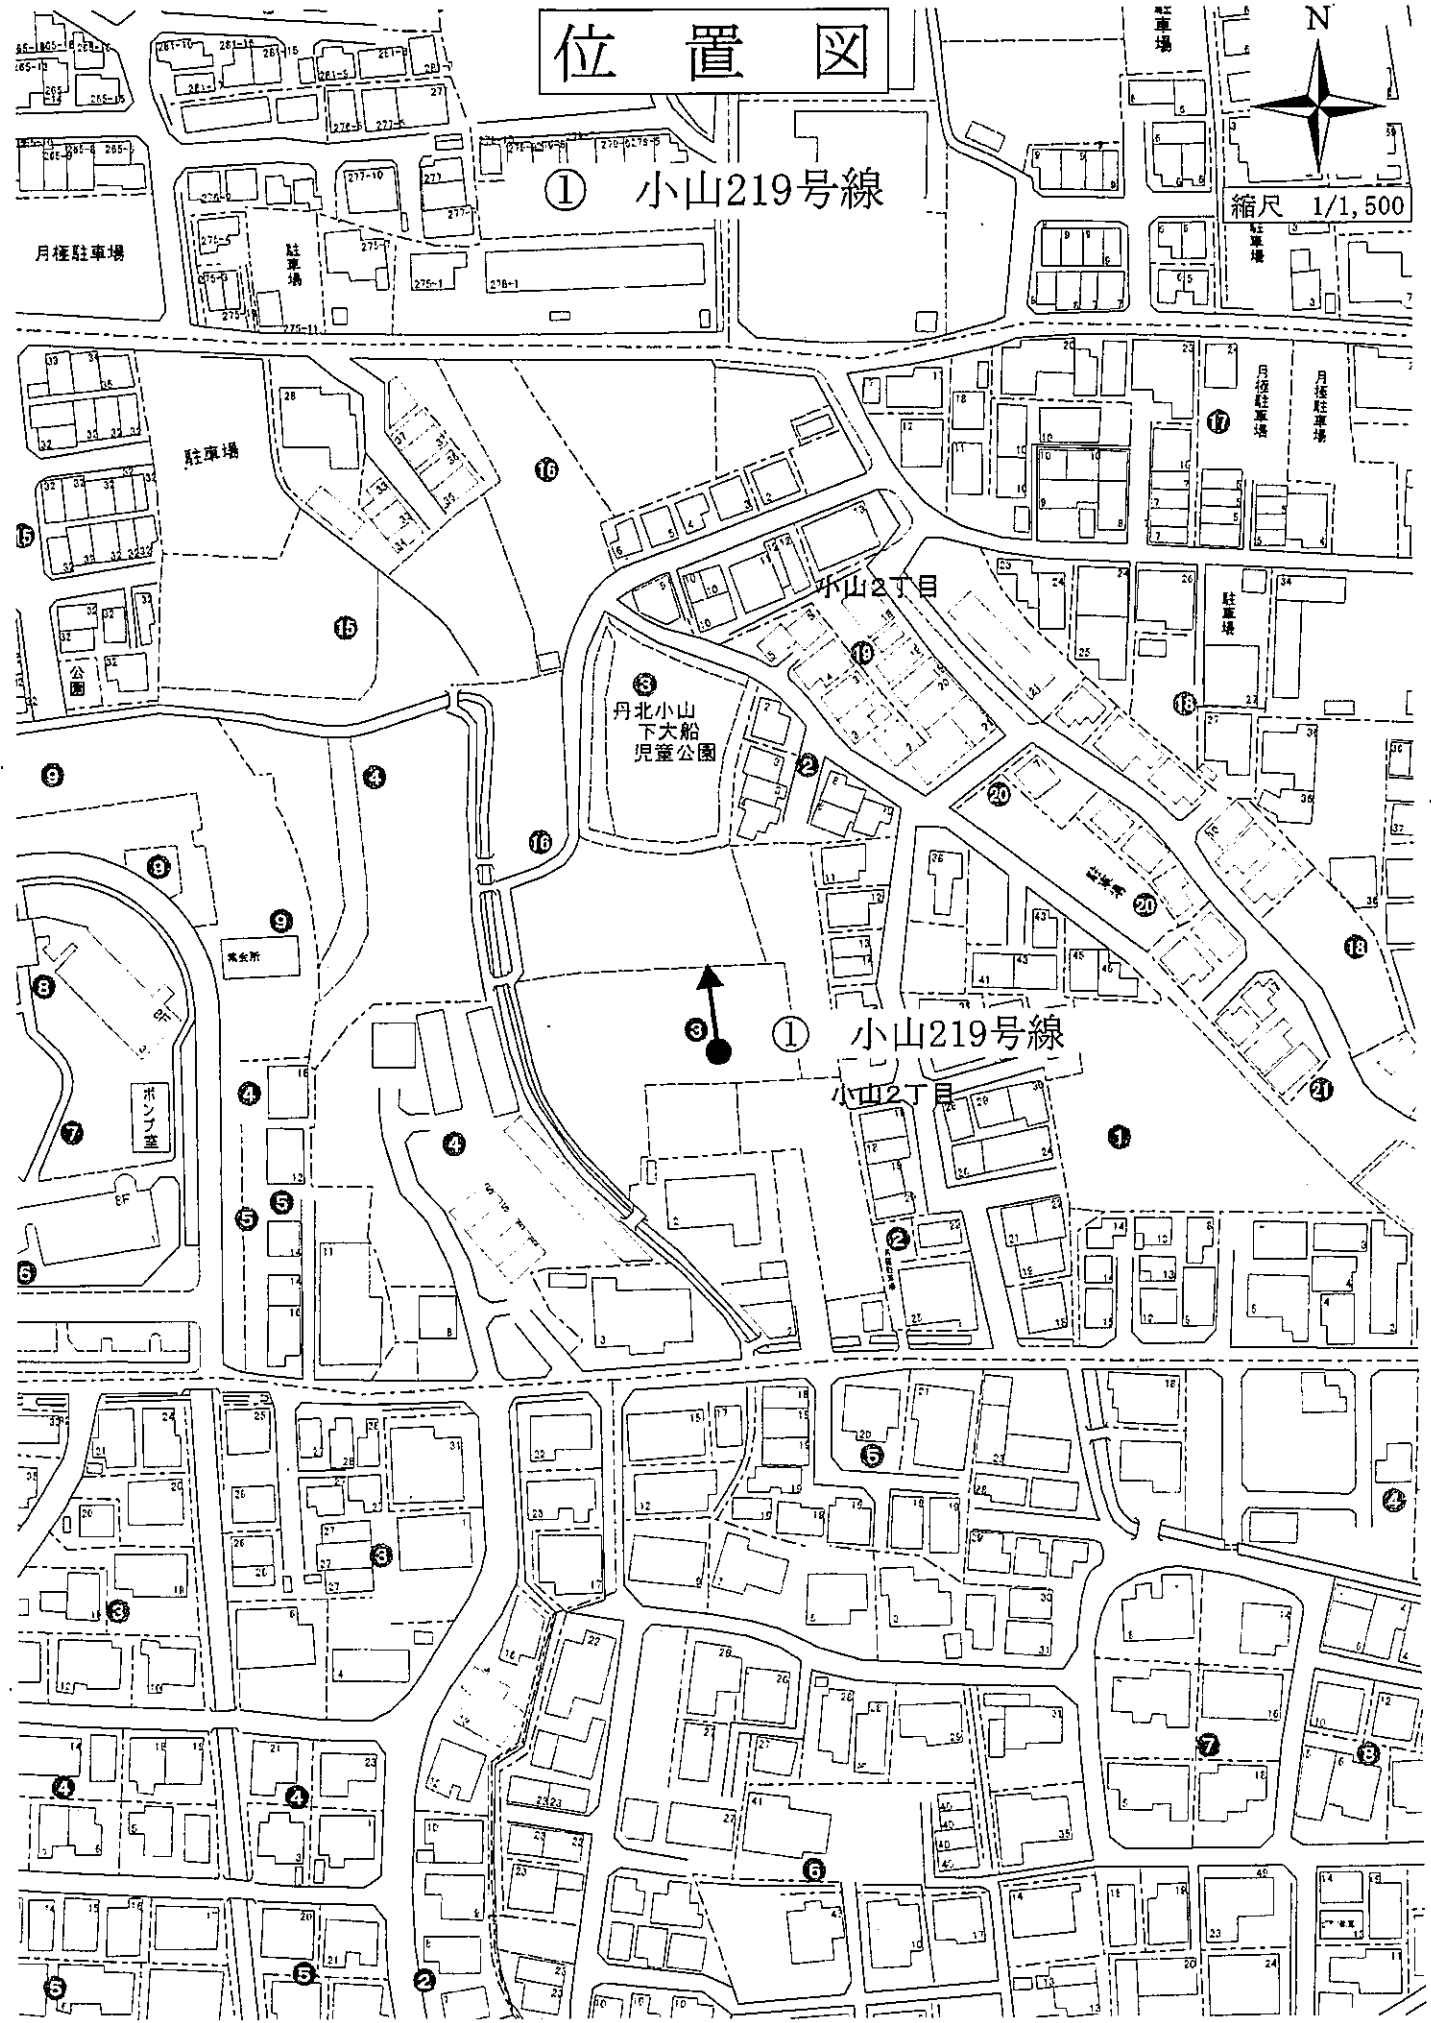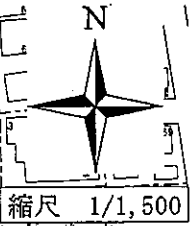


平面図

丹北山山下大船塢公園

①小山219号線

縮尺1:500

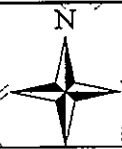

小山2丁目

11番6

11番7

5.0

小山113号線

小山190号線


小山15号線

小山16号線

小山16号線

駐車場

駐車場

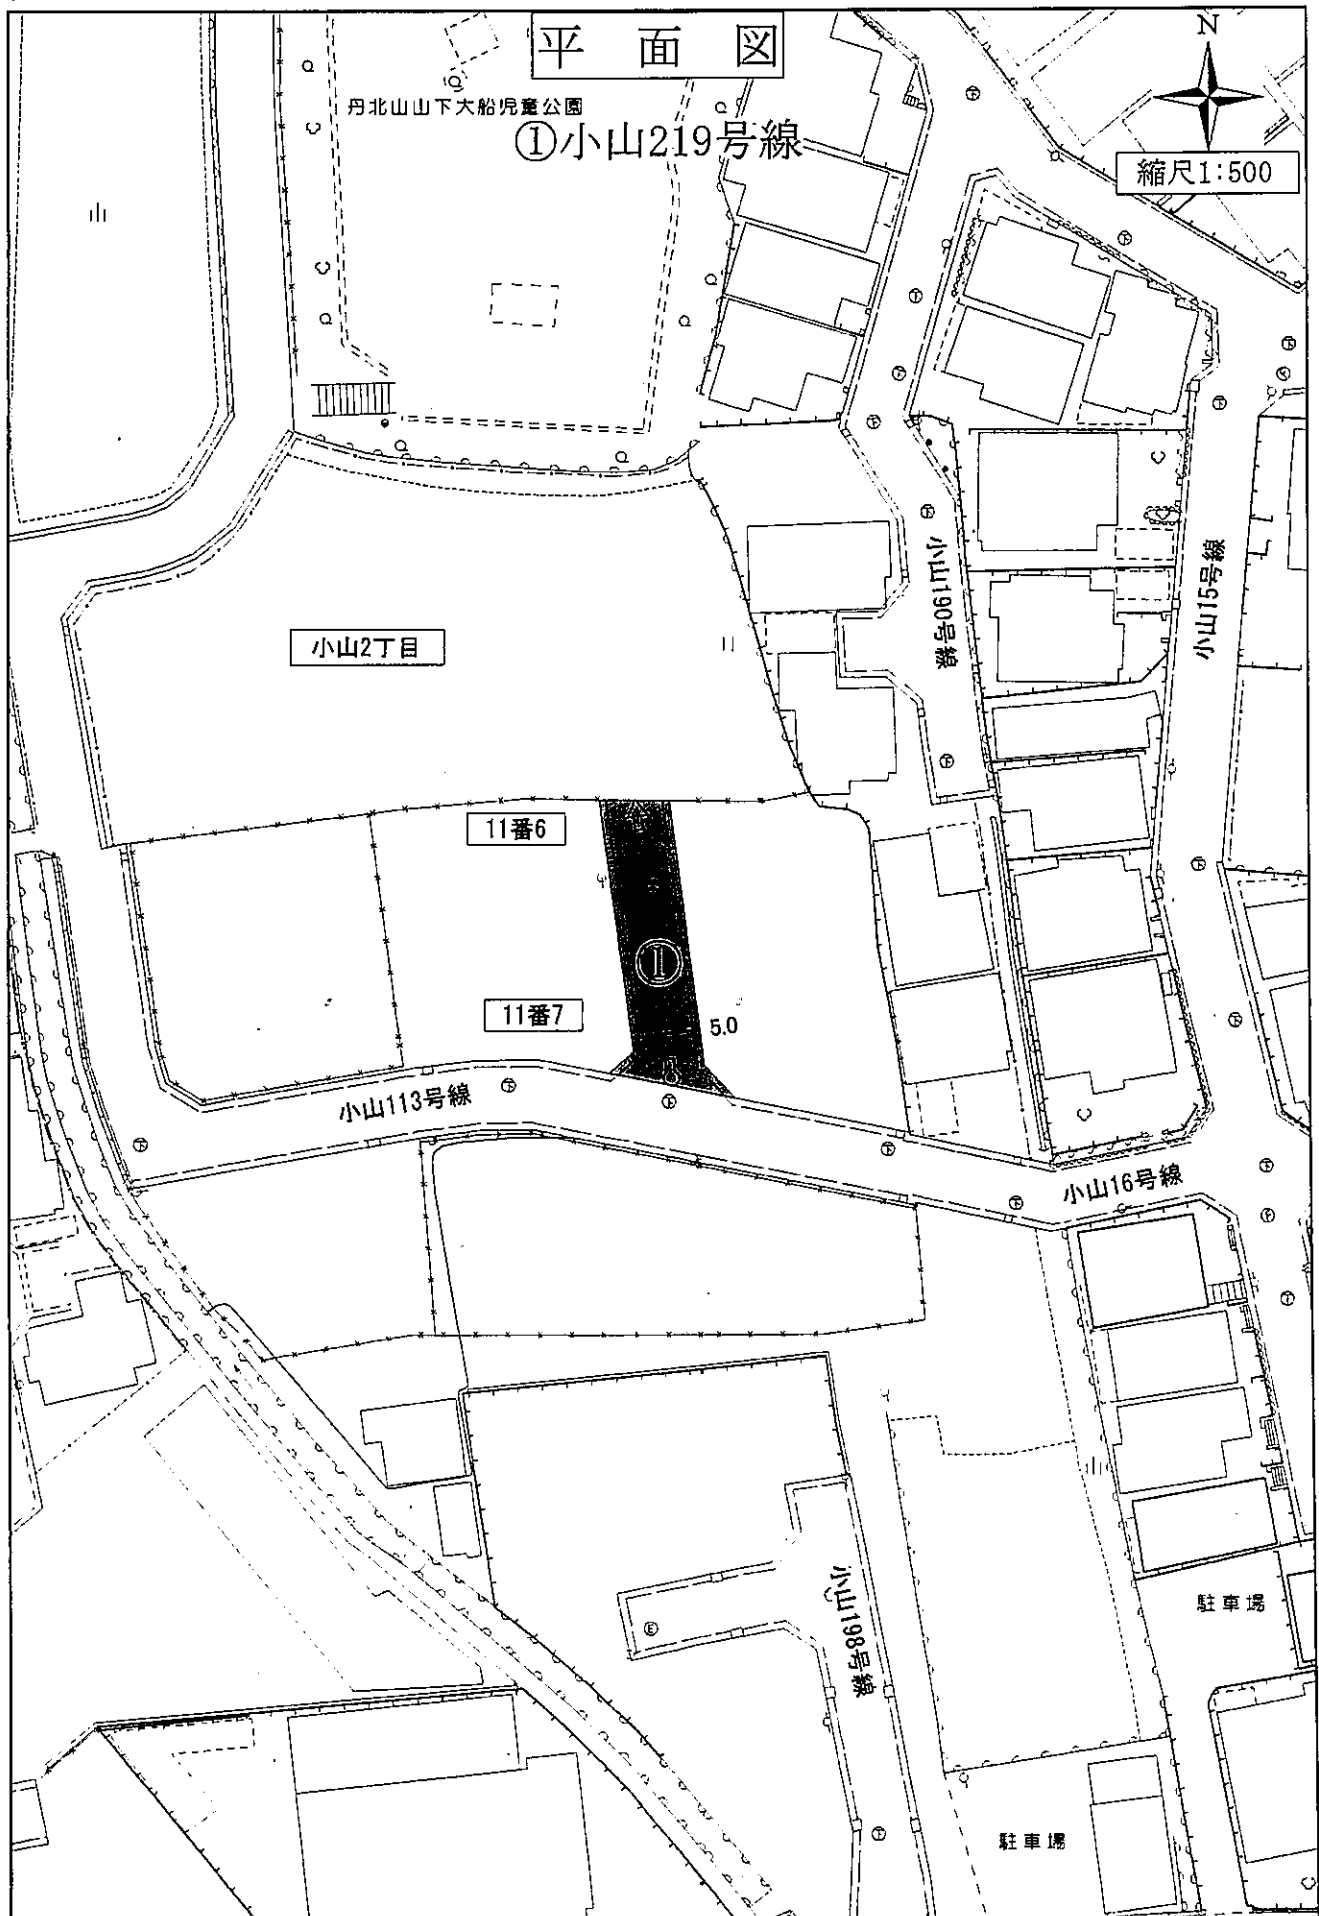


位置図

② 小山220号線



縮尺 1/1,500

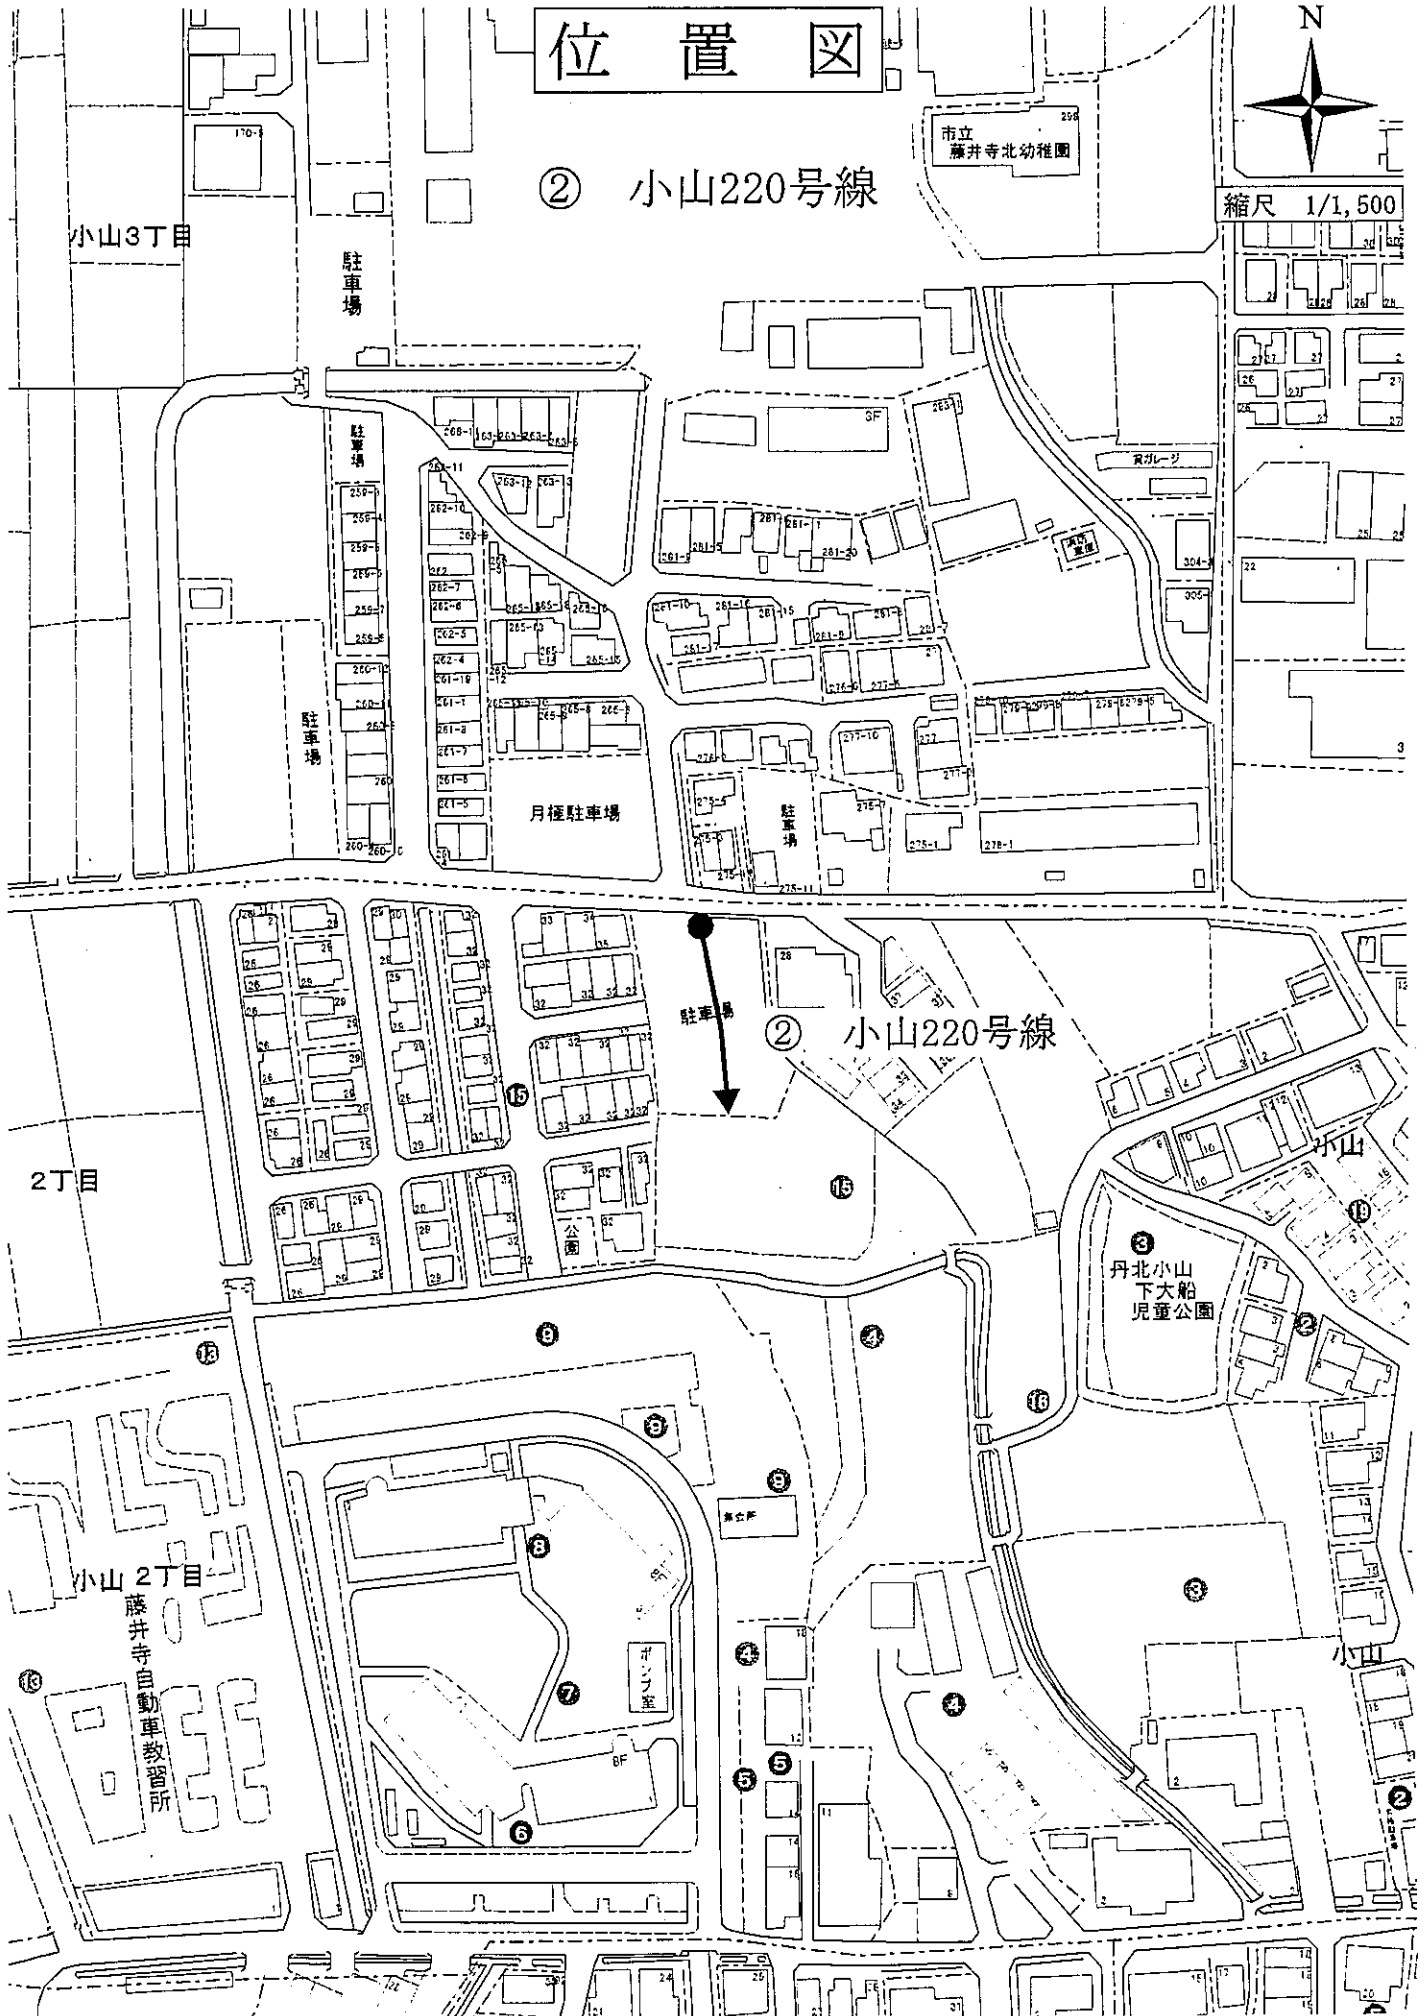

平面図



縮尺1:500

②小山220号線

小山5号線

駐車場

小山高鷲線

270番5

5.0

②

小山2丁目


小山12号線

270番5

小山9号線

小山11号線

公園

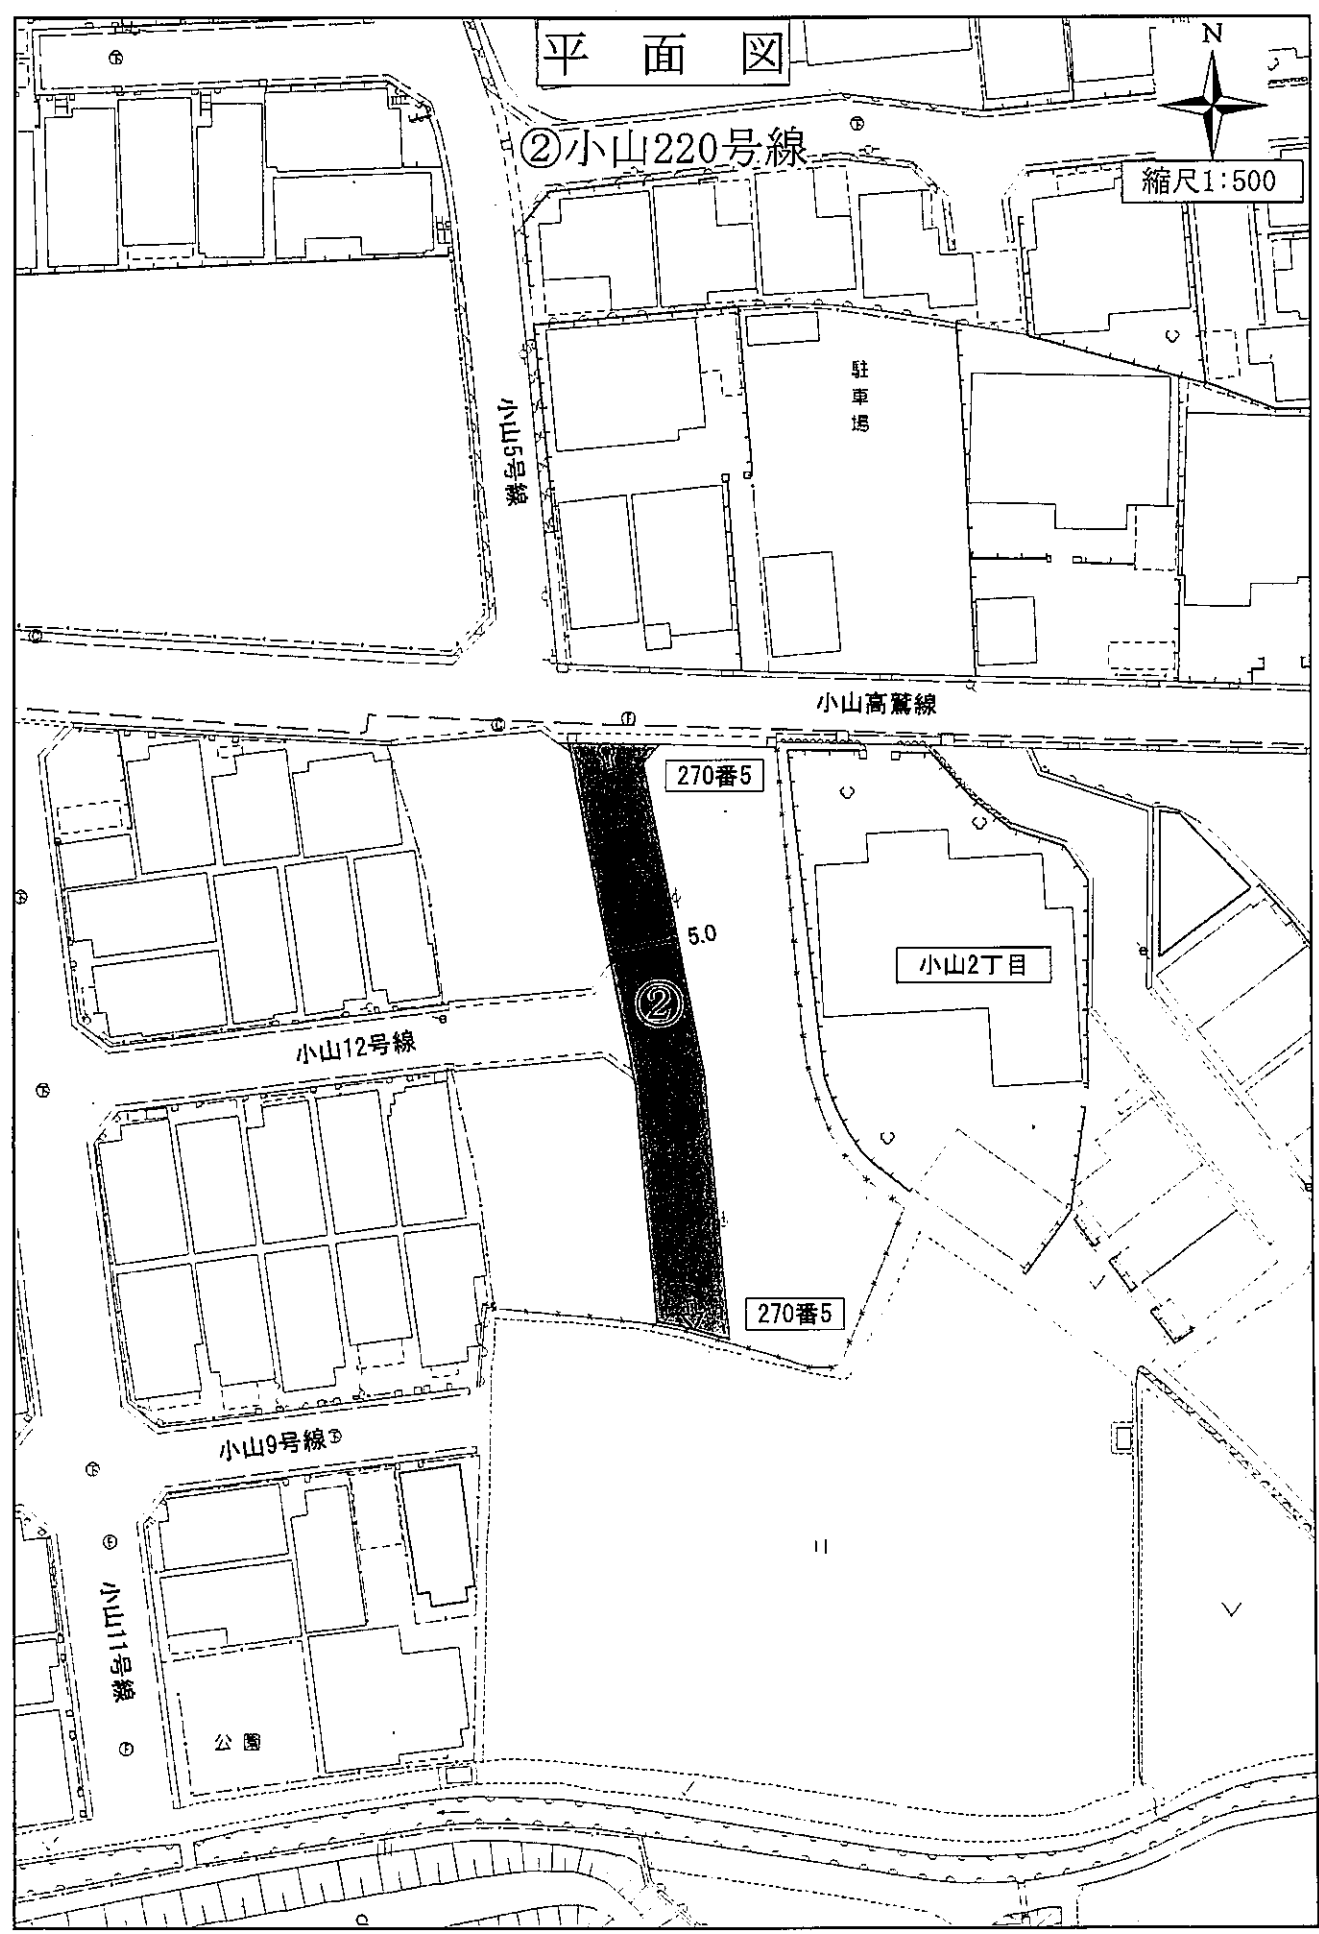

位置図

N

縮尺 1/1,500

③ 小山221号線

③ 小山221号線

王水川

市立藤井寺小学校

北岡1丁目

市立
第一保育所

市立藤井寺幼稚園

浄土宗
普光寺

市立
第六保育所

月極駐車場


駐車場


駐車場

月極駐車場

北岡5丁目

北岡5丁目

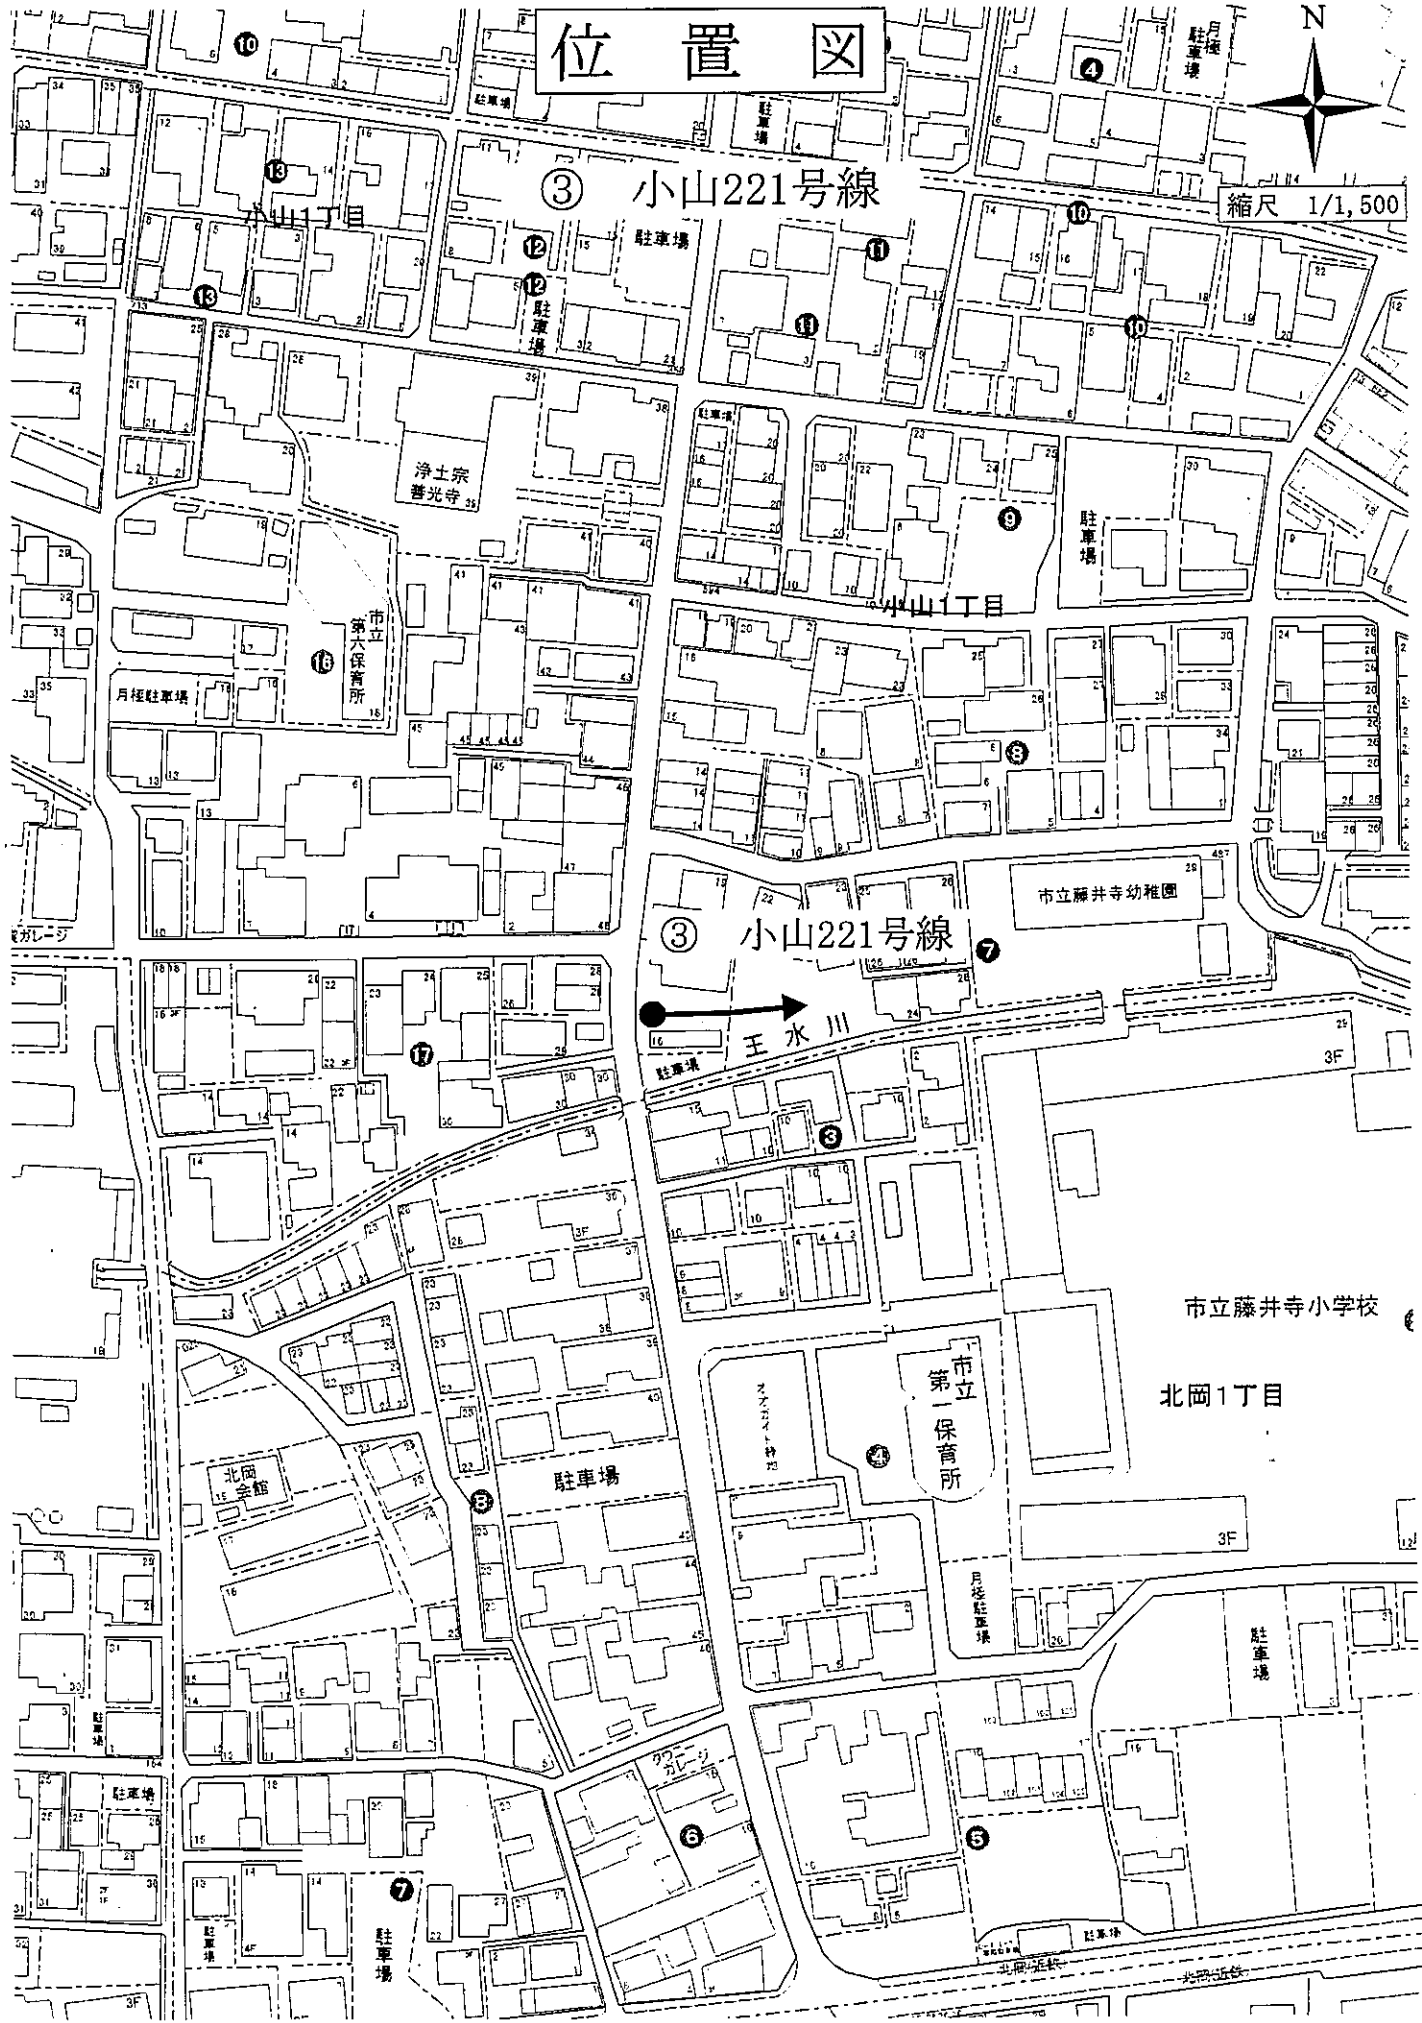

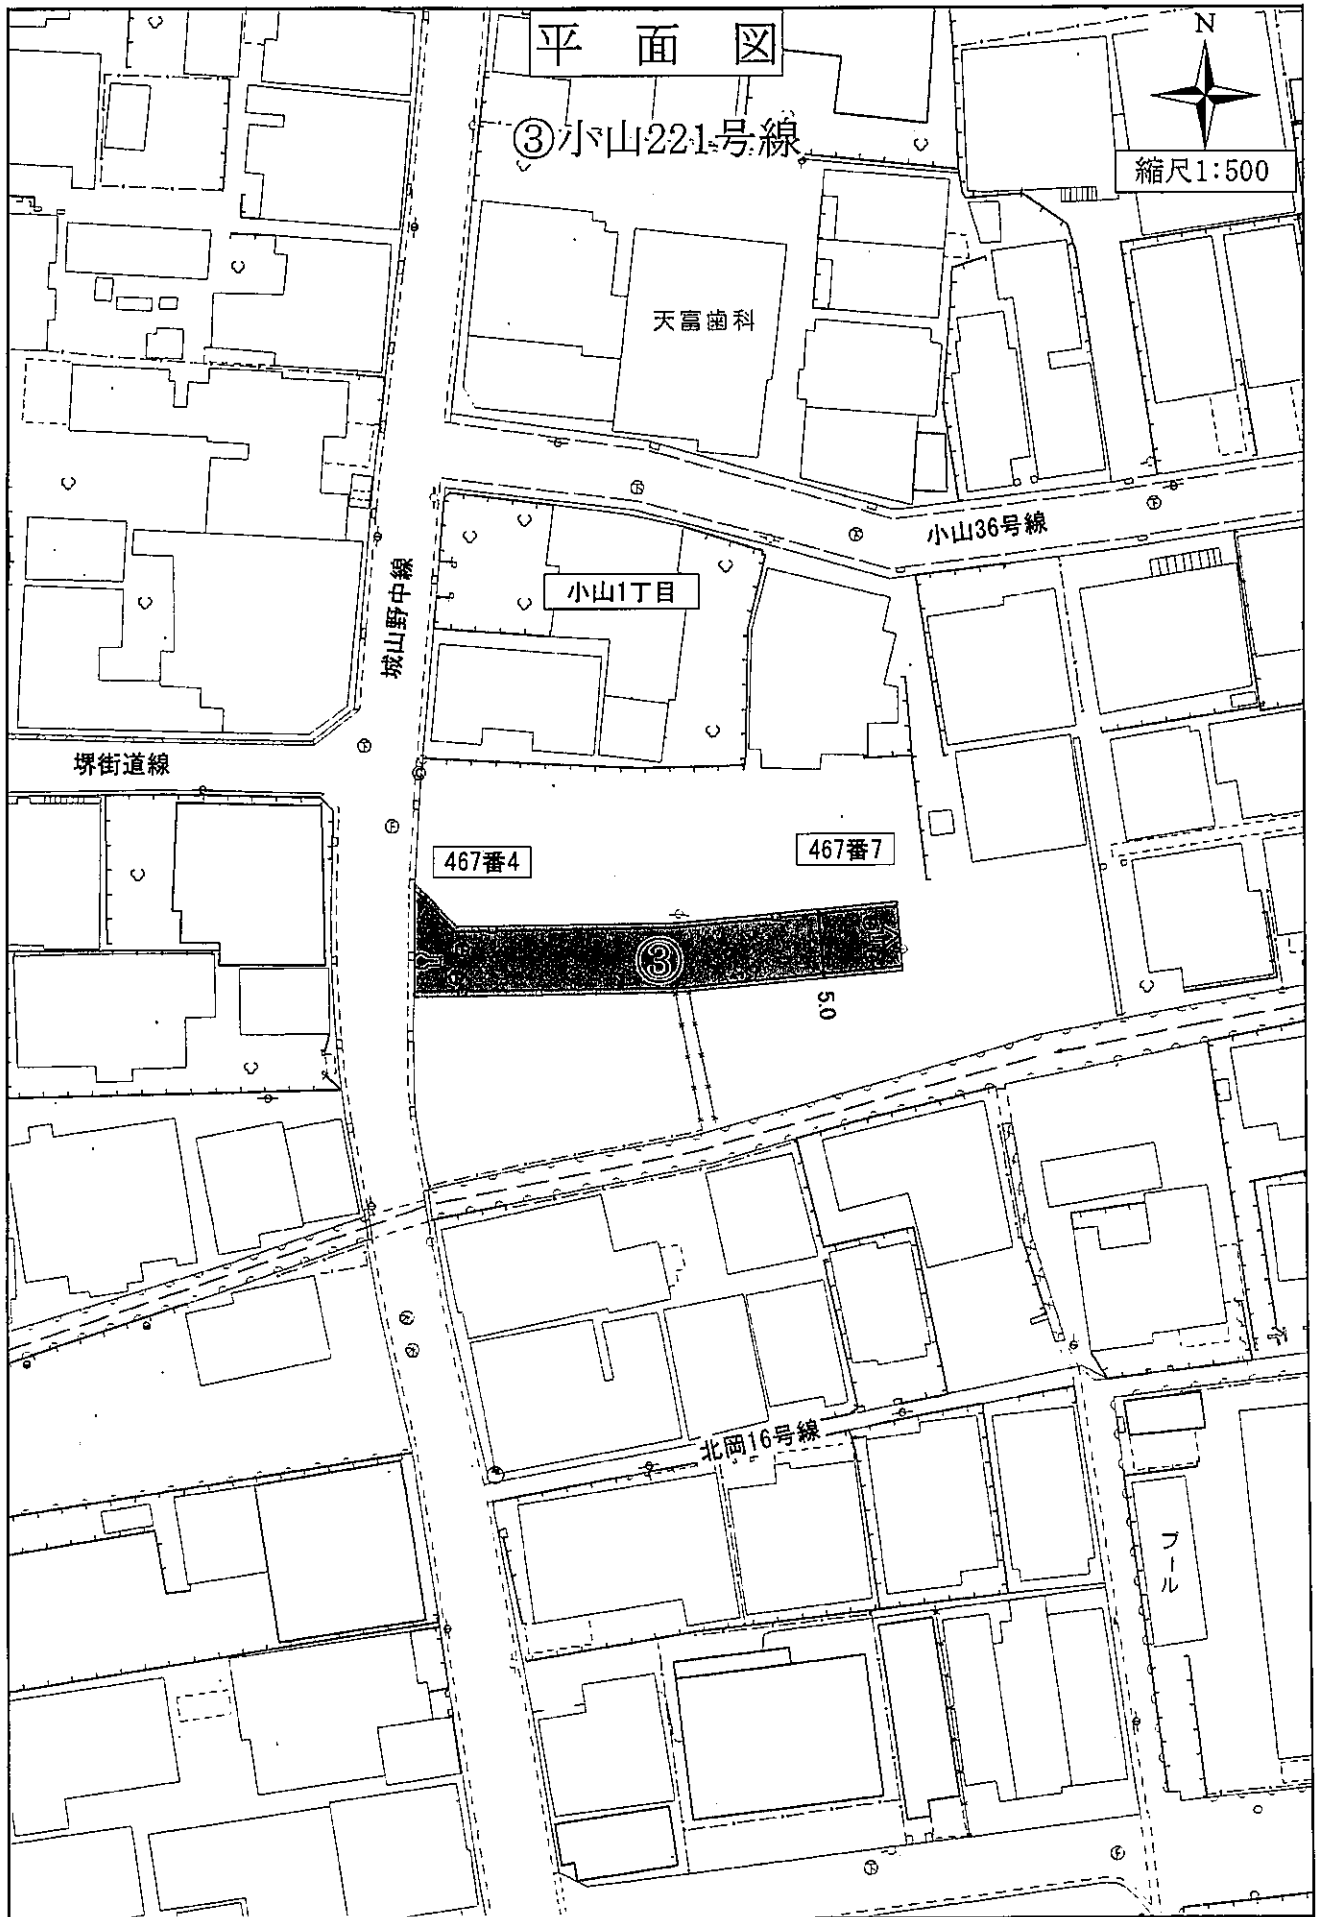

平面図

③小山221号線



縮尺1:500

天富齒科

小山36号線

小山1丁目

塀街道線

467番4

467番7

③

5.0

北岡16号線


フル

位置図



縮尺 1/1,500

④ 小山222号線

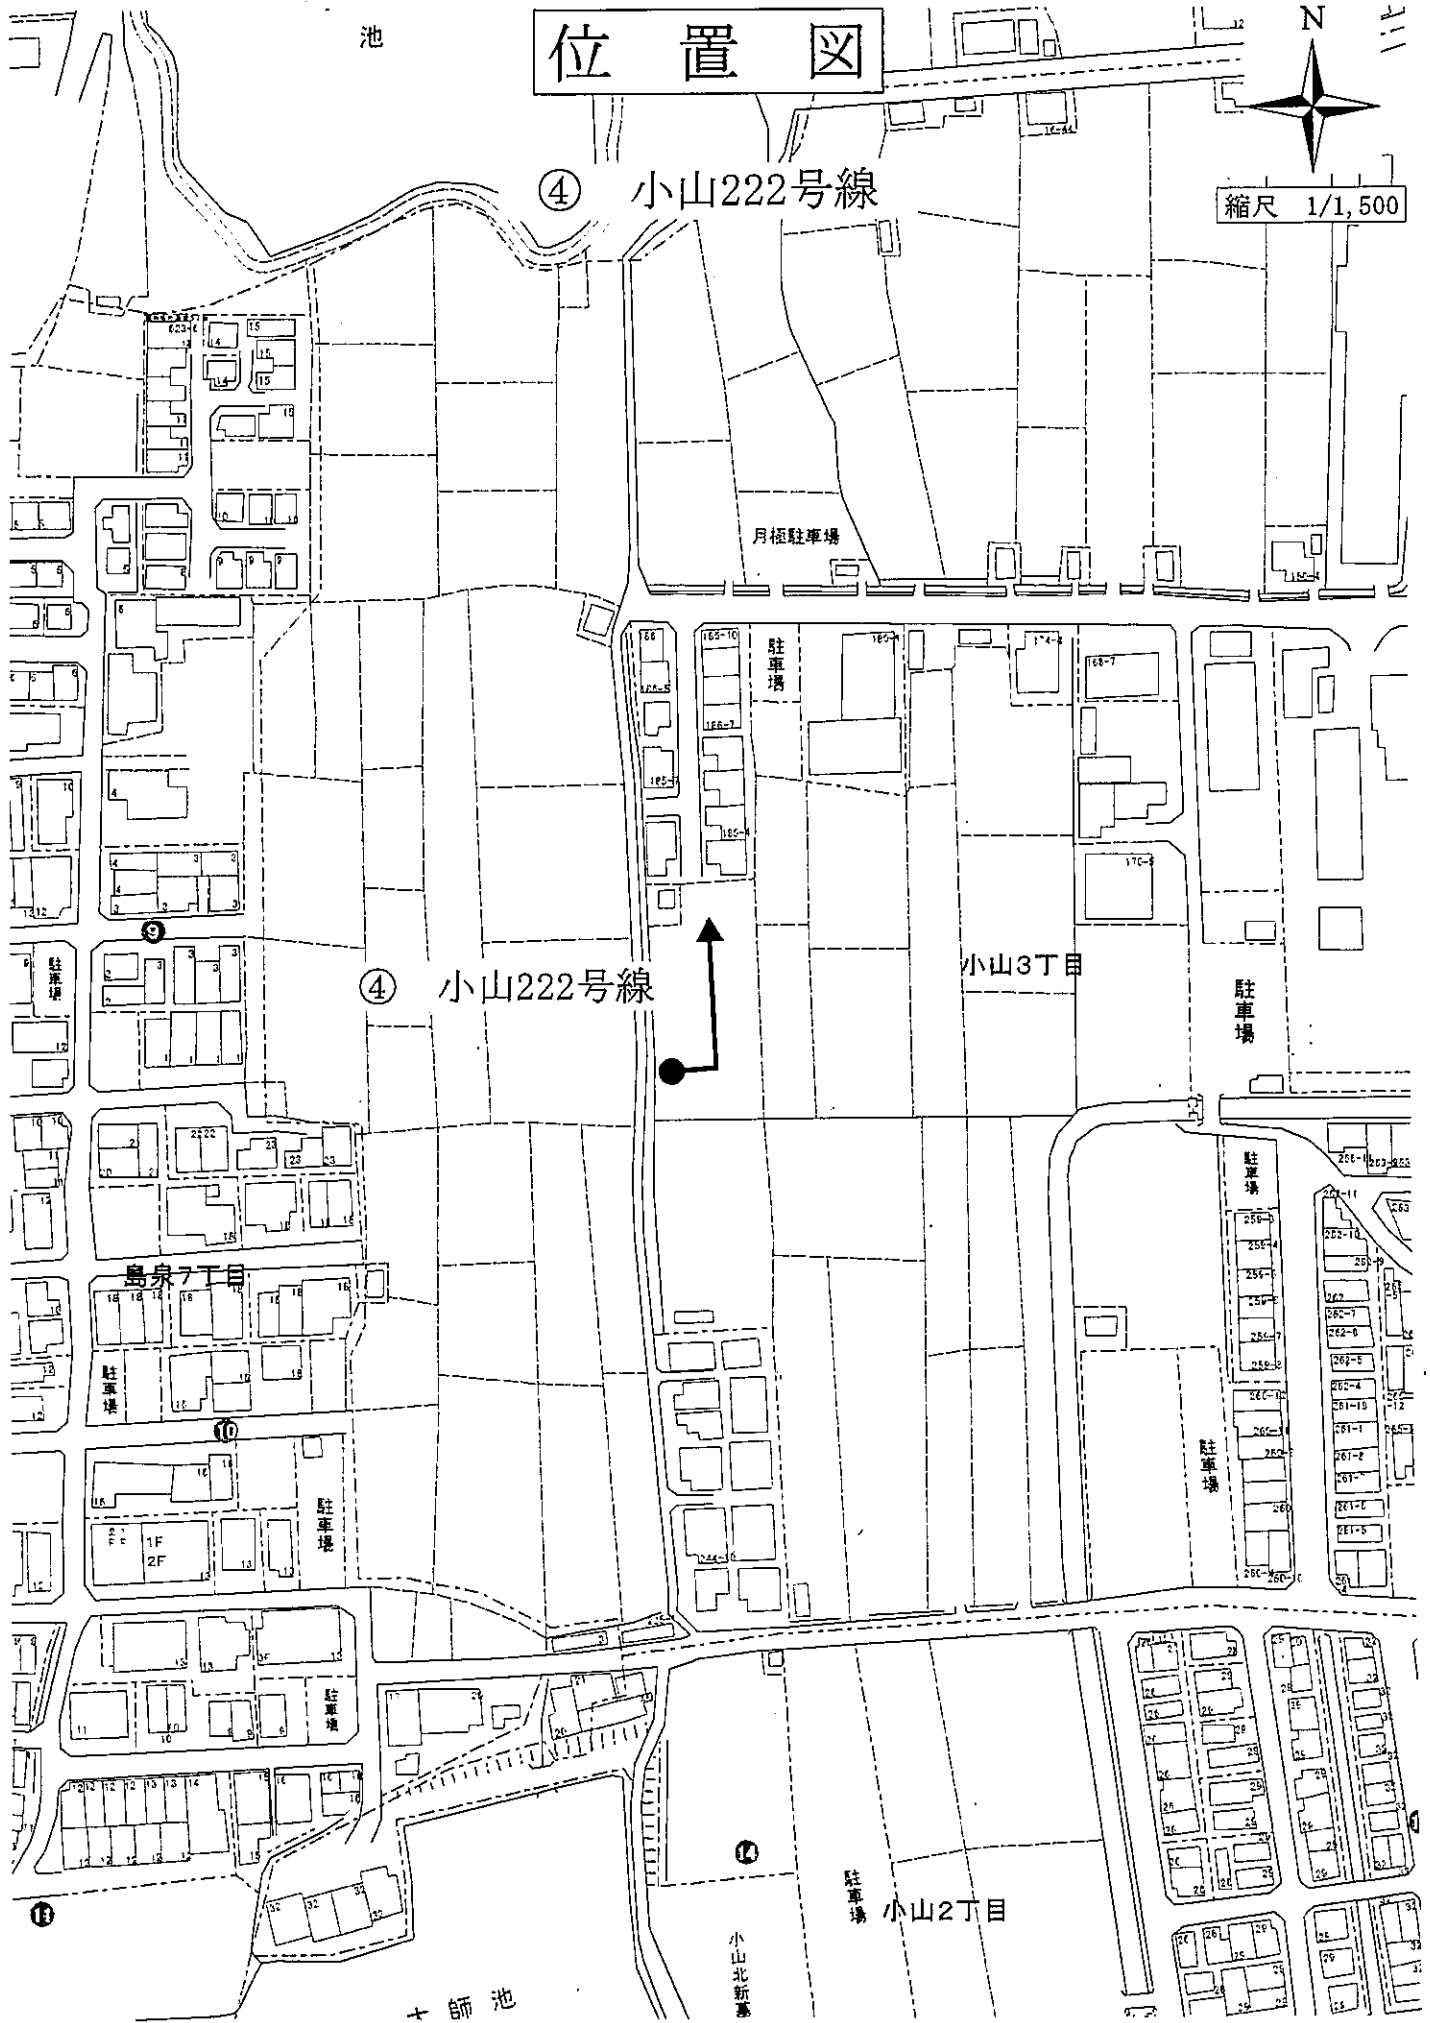

平面図

④小山222号線

縮尺1:500

小山125号線

⑤小山126号線

小山3丁目

184番7


④

184番9

5.0

小山4号線

小山2号線

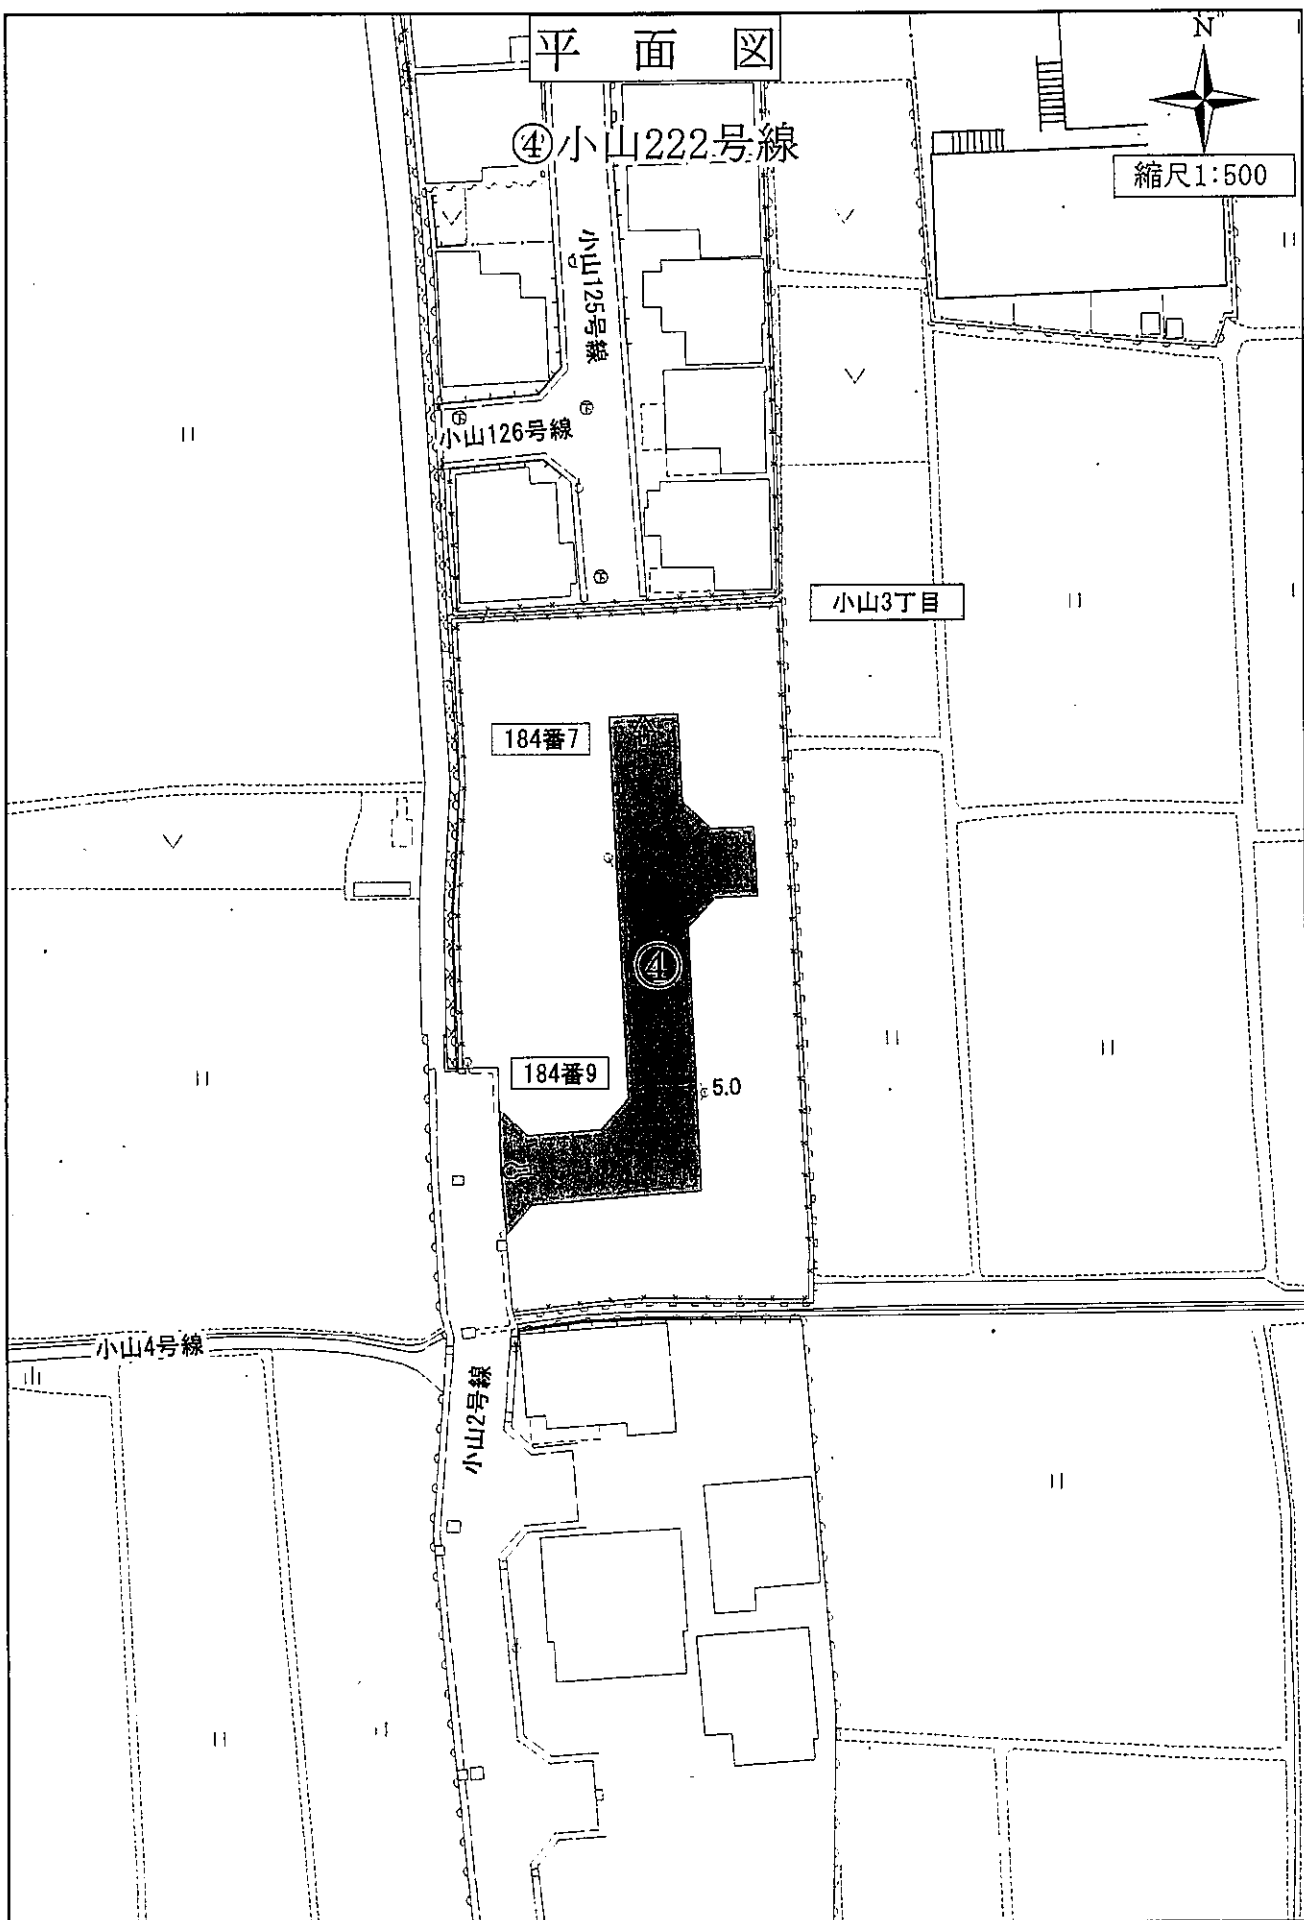



位置図



縮尺 1/1,500

⑤ 小山223号線

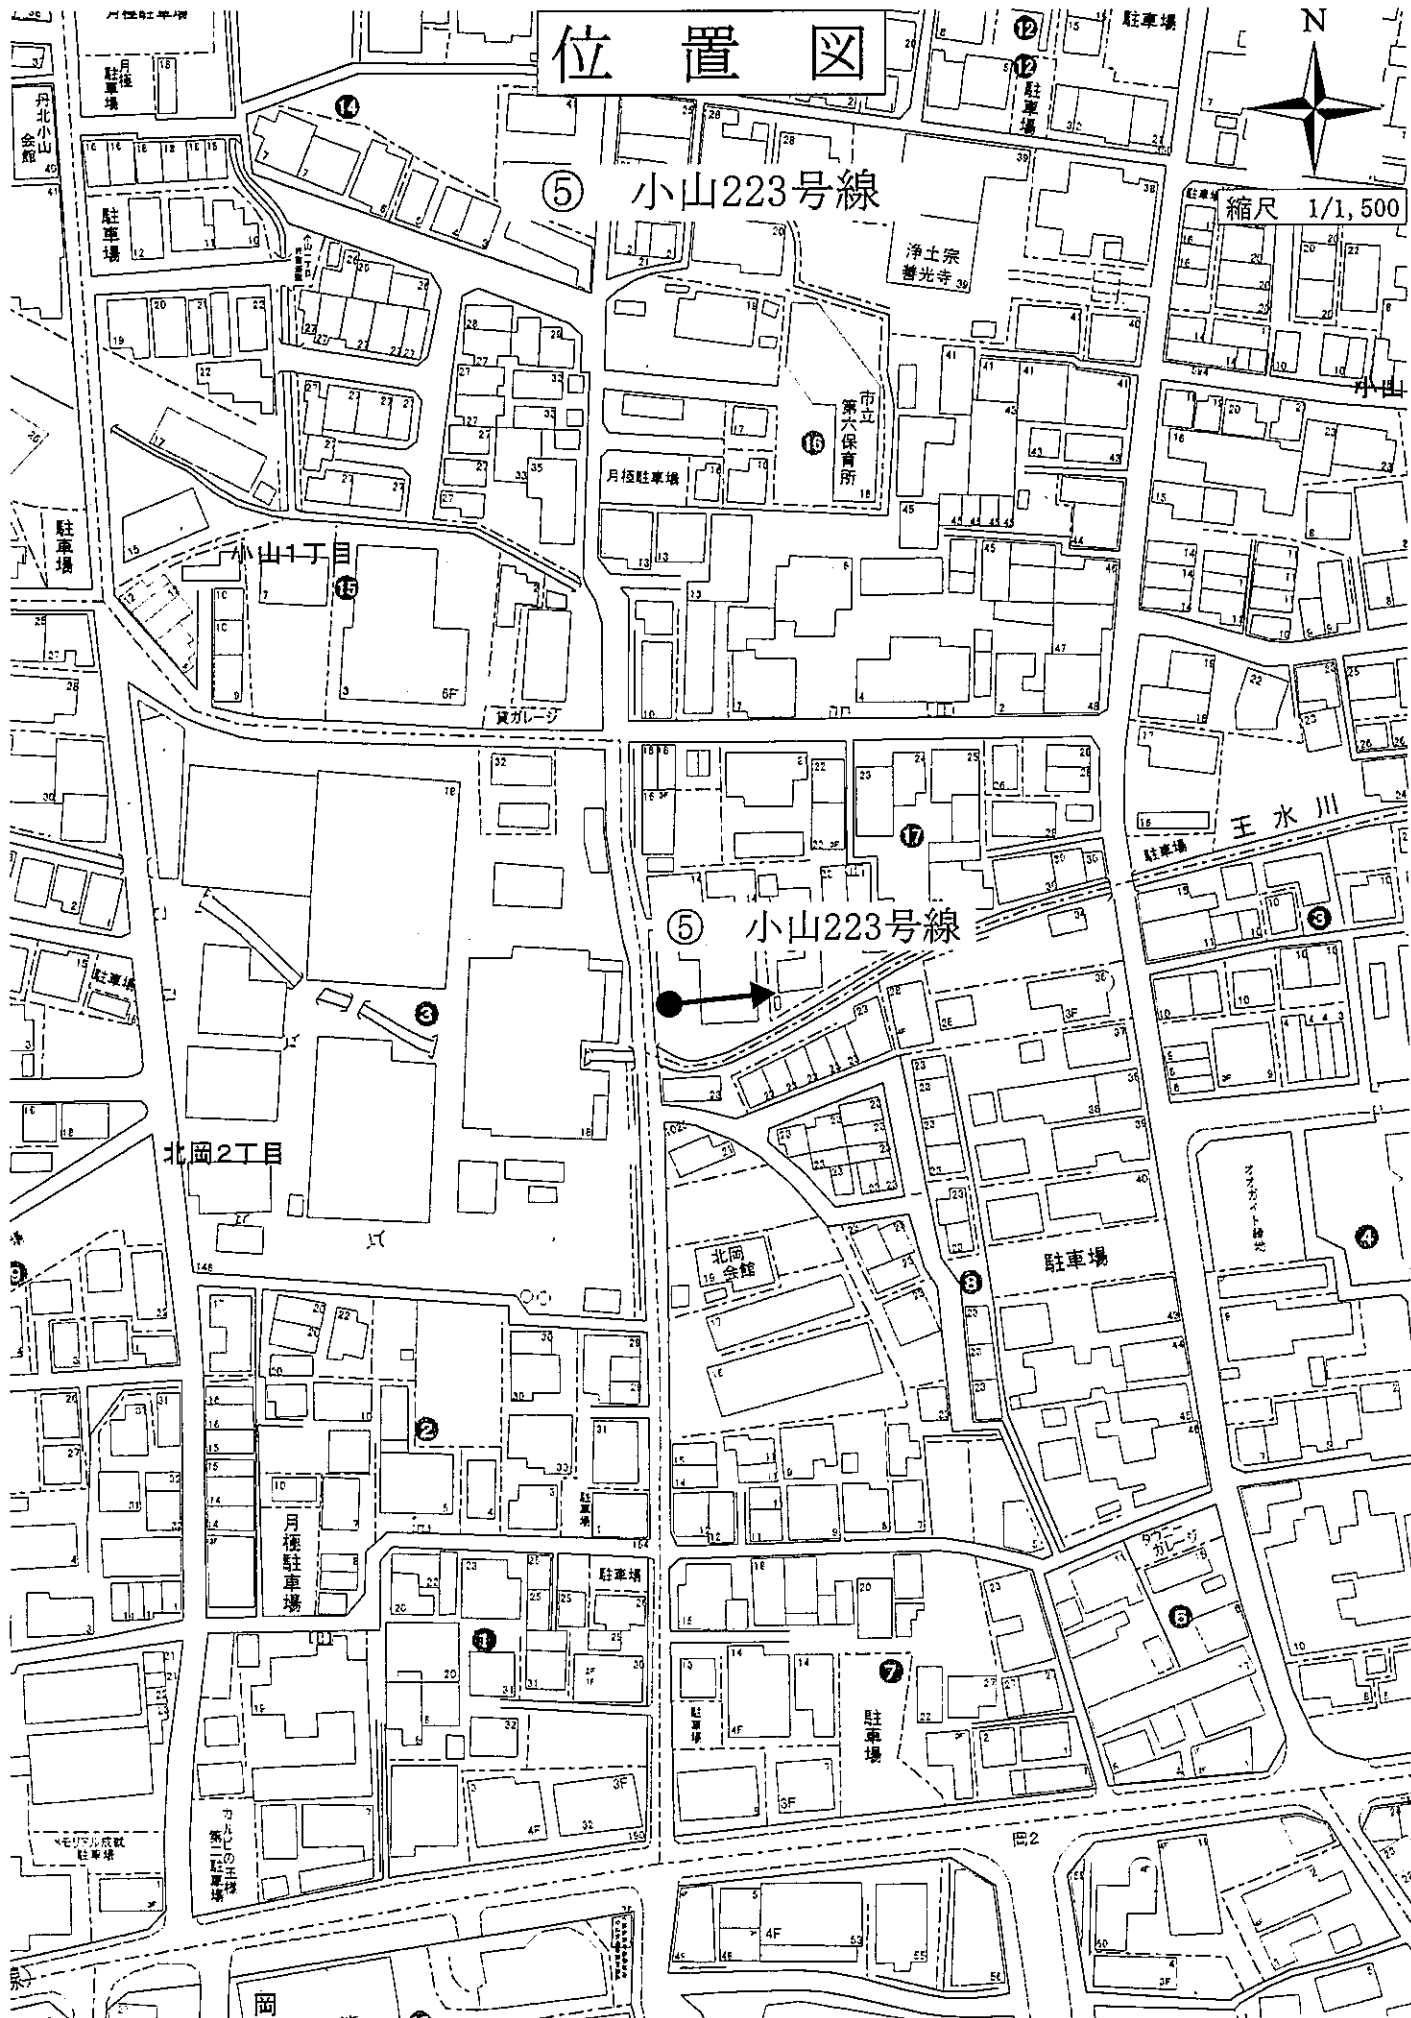

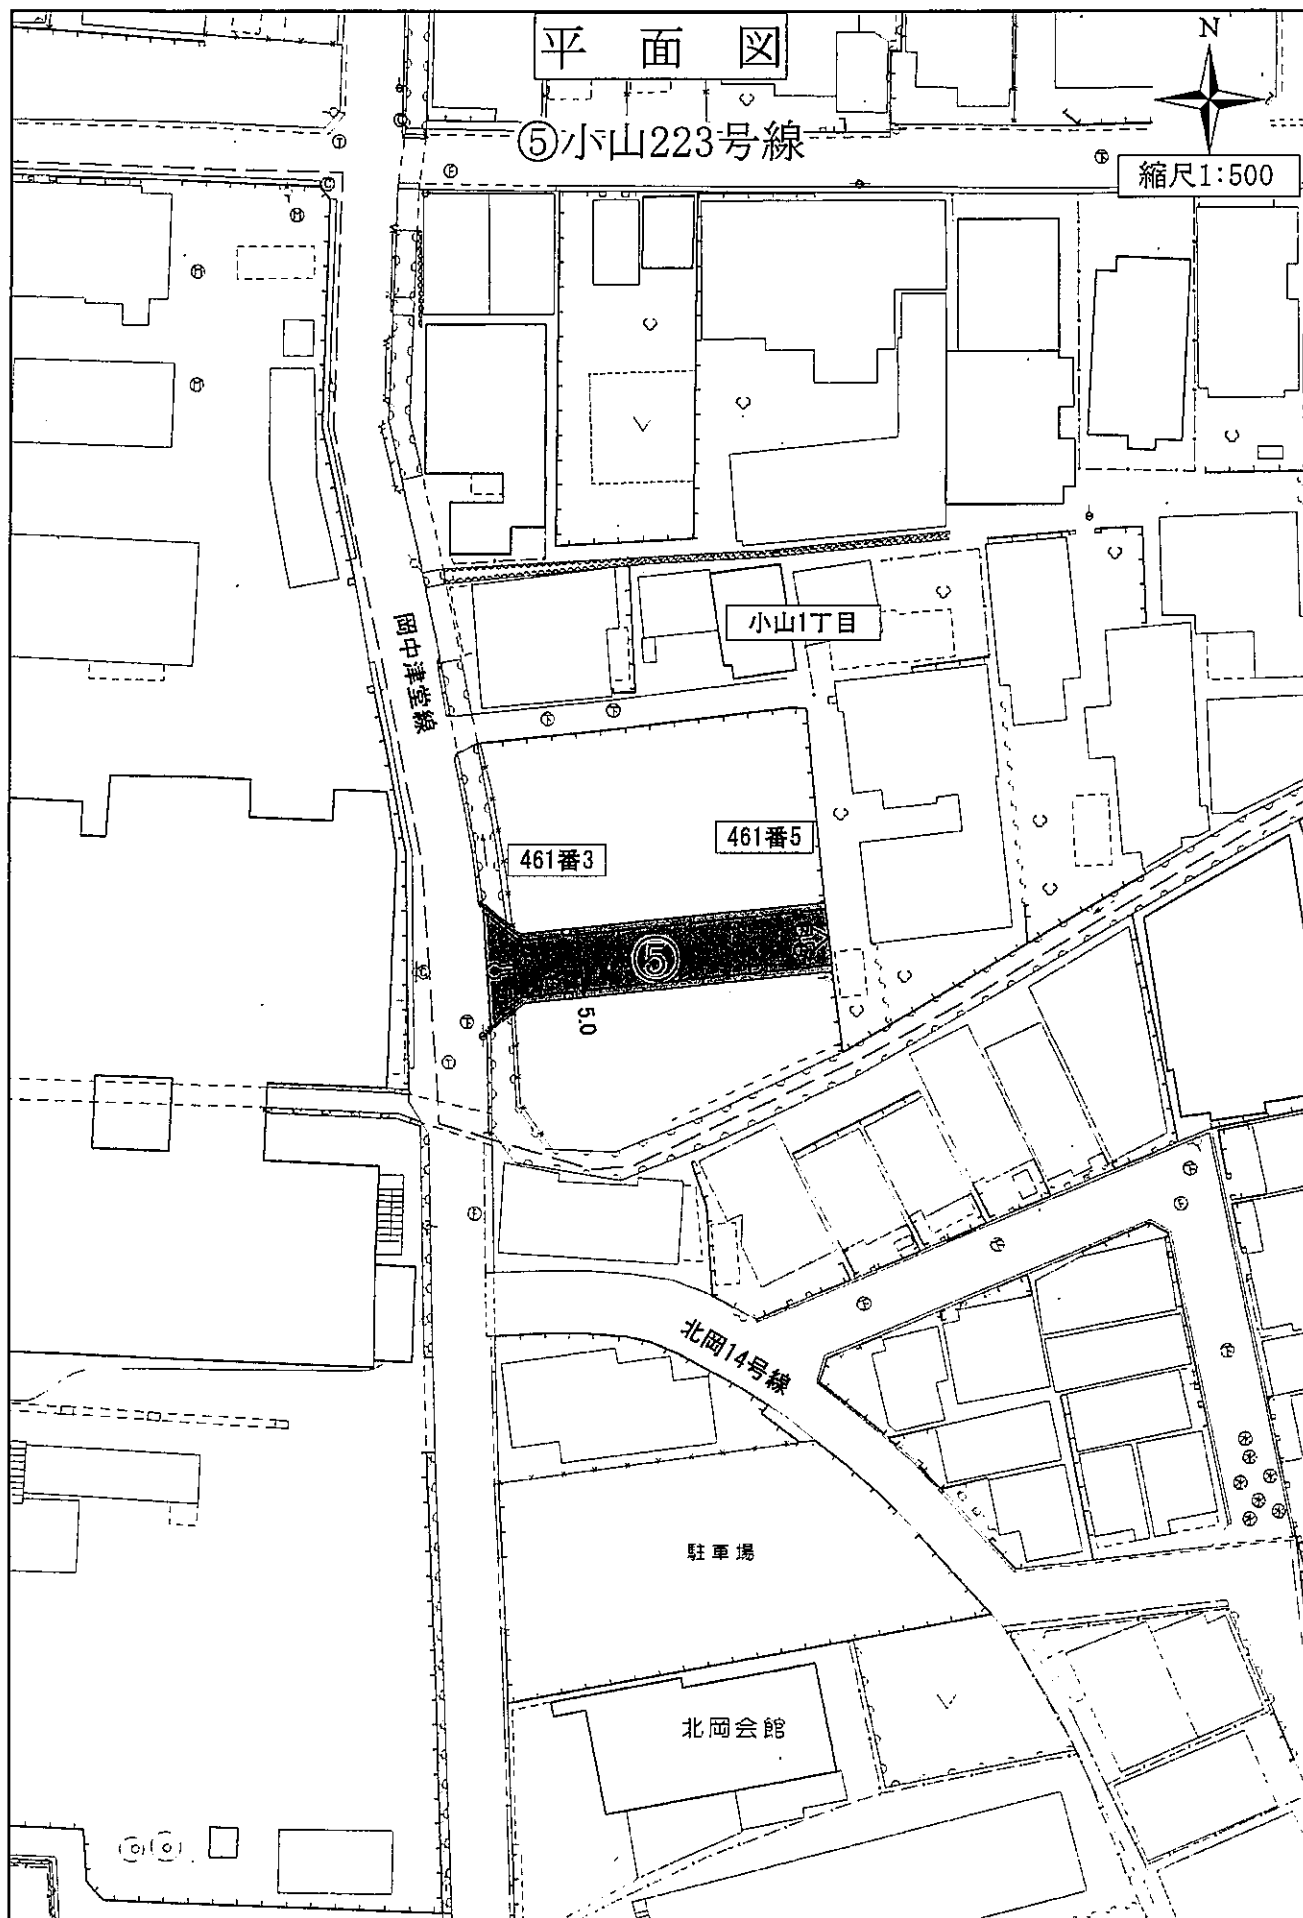

平面図

⑥御舟町17号線



縮尺1:500

名阪4号線

御舟町

御舟町14号線

79番1

79番5

⑥

テニスコート

沢田1号線

大阪府立

位置図



縮尺 1/1,500

⑦ 野中49号線

野中3丁目

藤井寺市

羽曳野市

⑦ 野中49号線

浄元寺山古墳

野中共同墓地

青山1丁目

青山会館

公園


墓地駐車場

野中共同墓地


青山2丁目

青山古墳



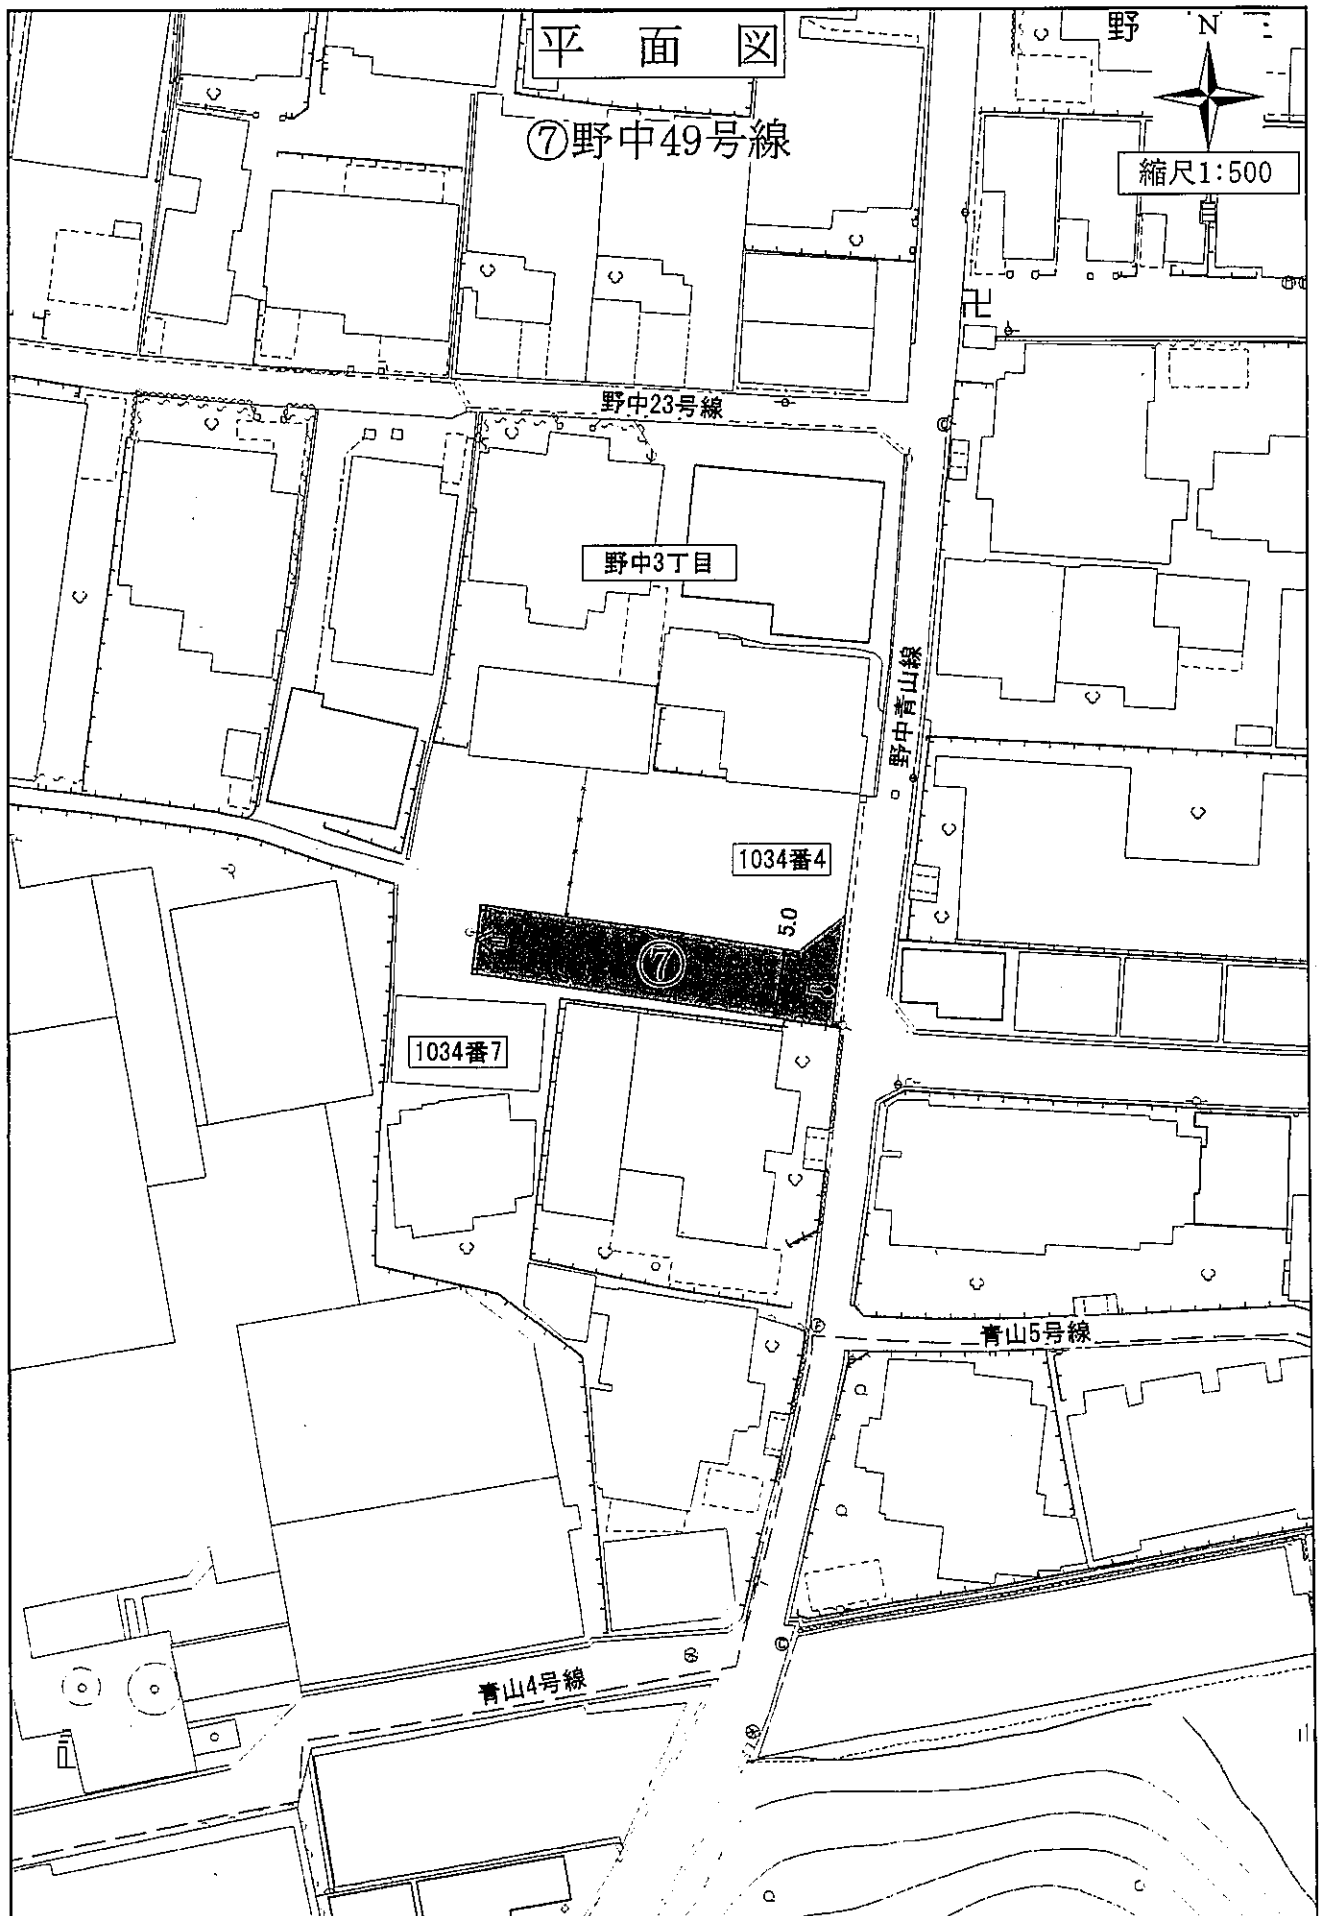

位置図

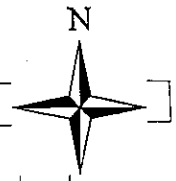

縮尺 1/1,500

⑧ 林77号線

市立道明寺中学校

林6丁目

⑧ 林77号線

浄土真宗
本願寺派
善正寺

林児童公園

林墓地

林5丁目

駐車場

駐車場

林6丁目

月極駐車場

駐車場

駐車場

駐車場

駐車場

月極駐車場

専用駐車場


平面図

⑧林77号線



縮尺1:500


林六丁目

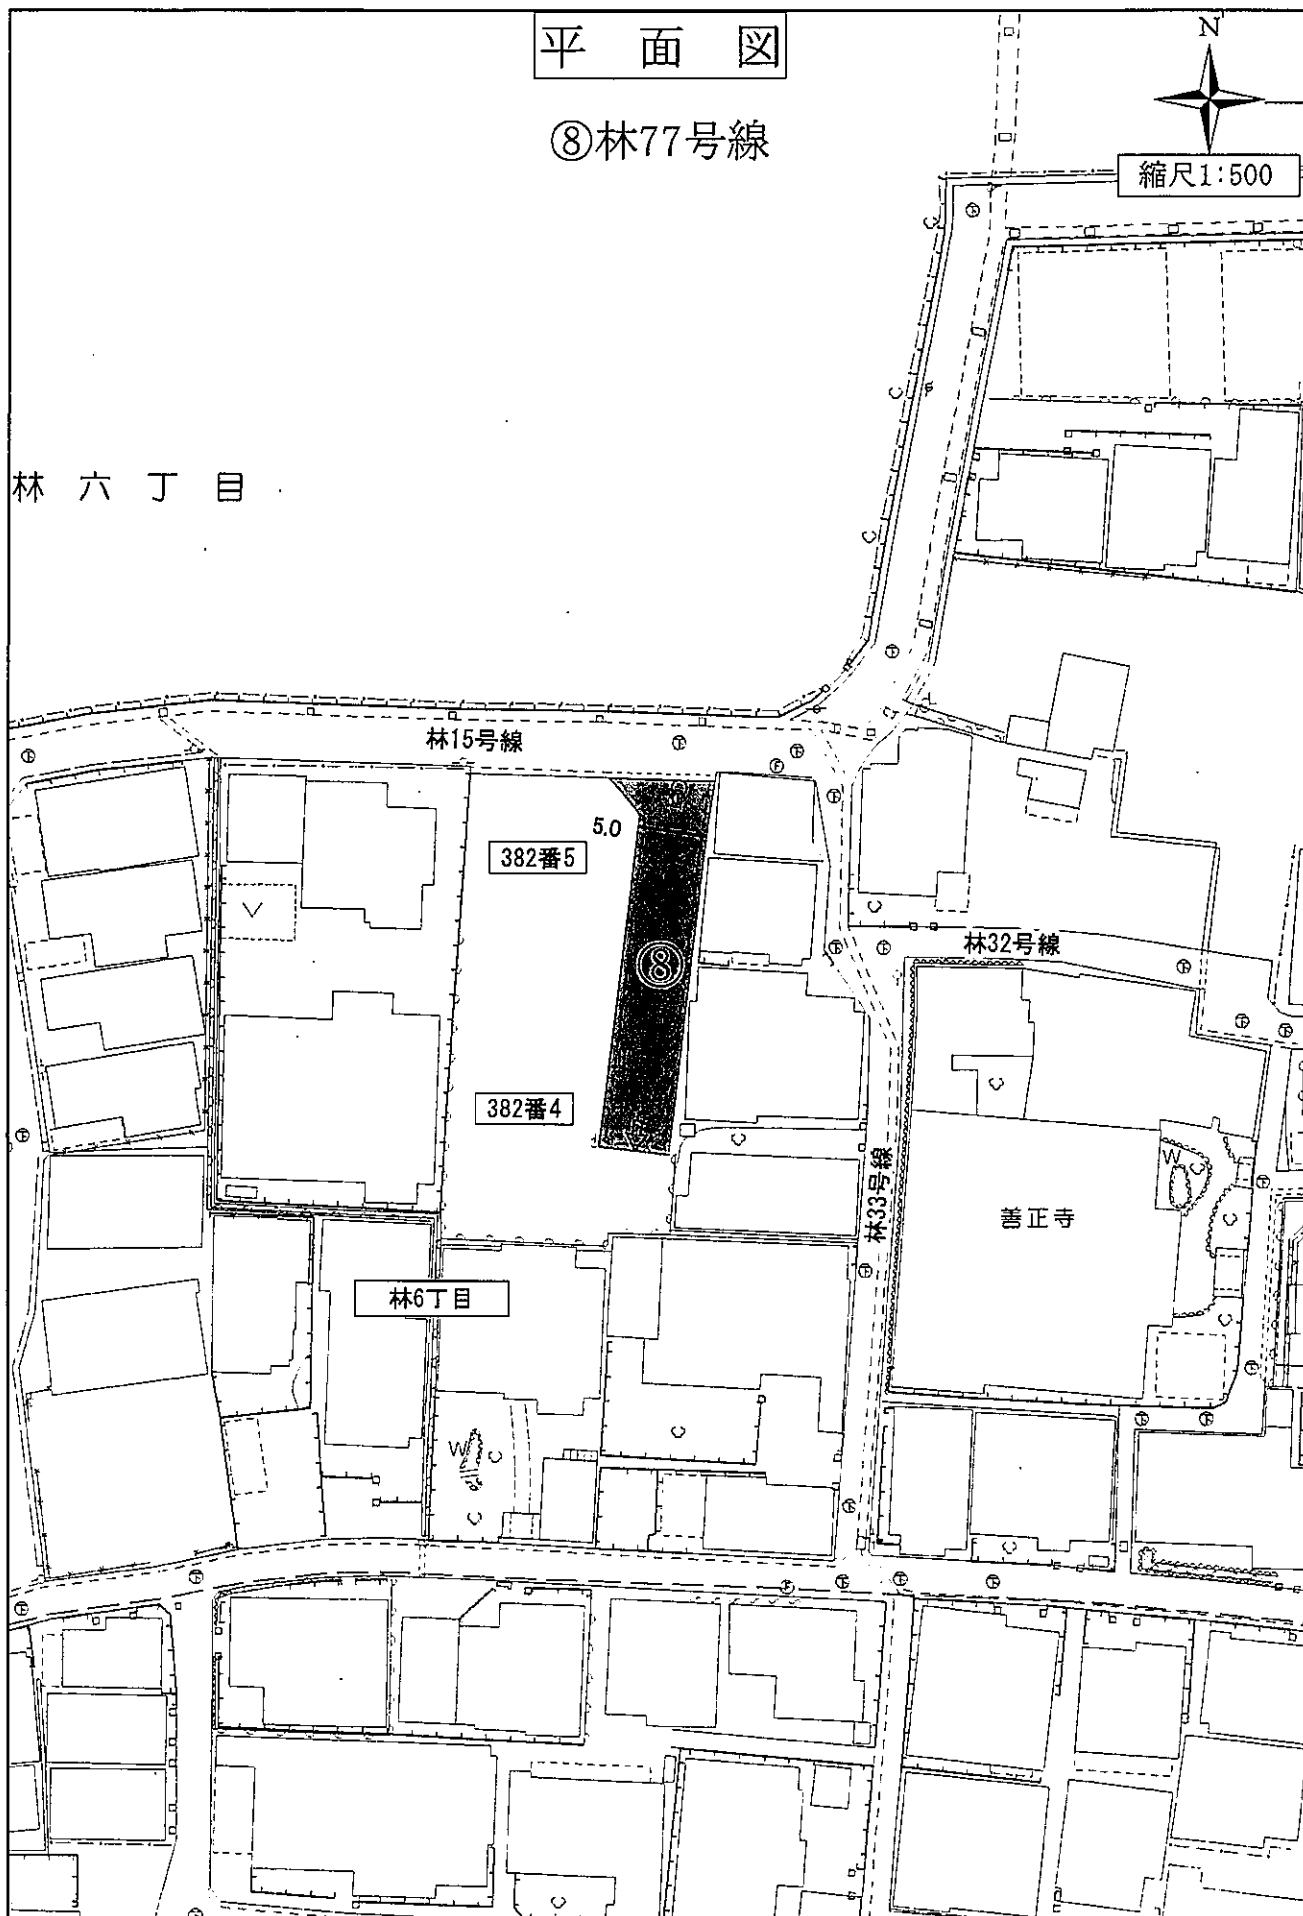

位置図




縮尺 1/1,500

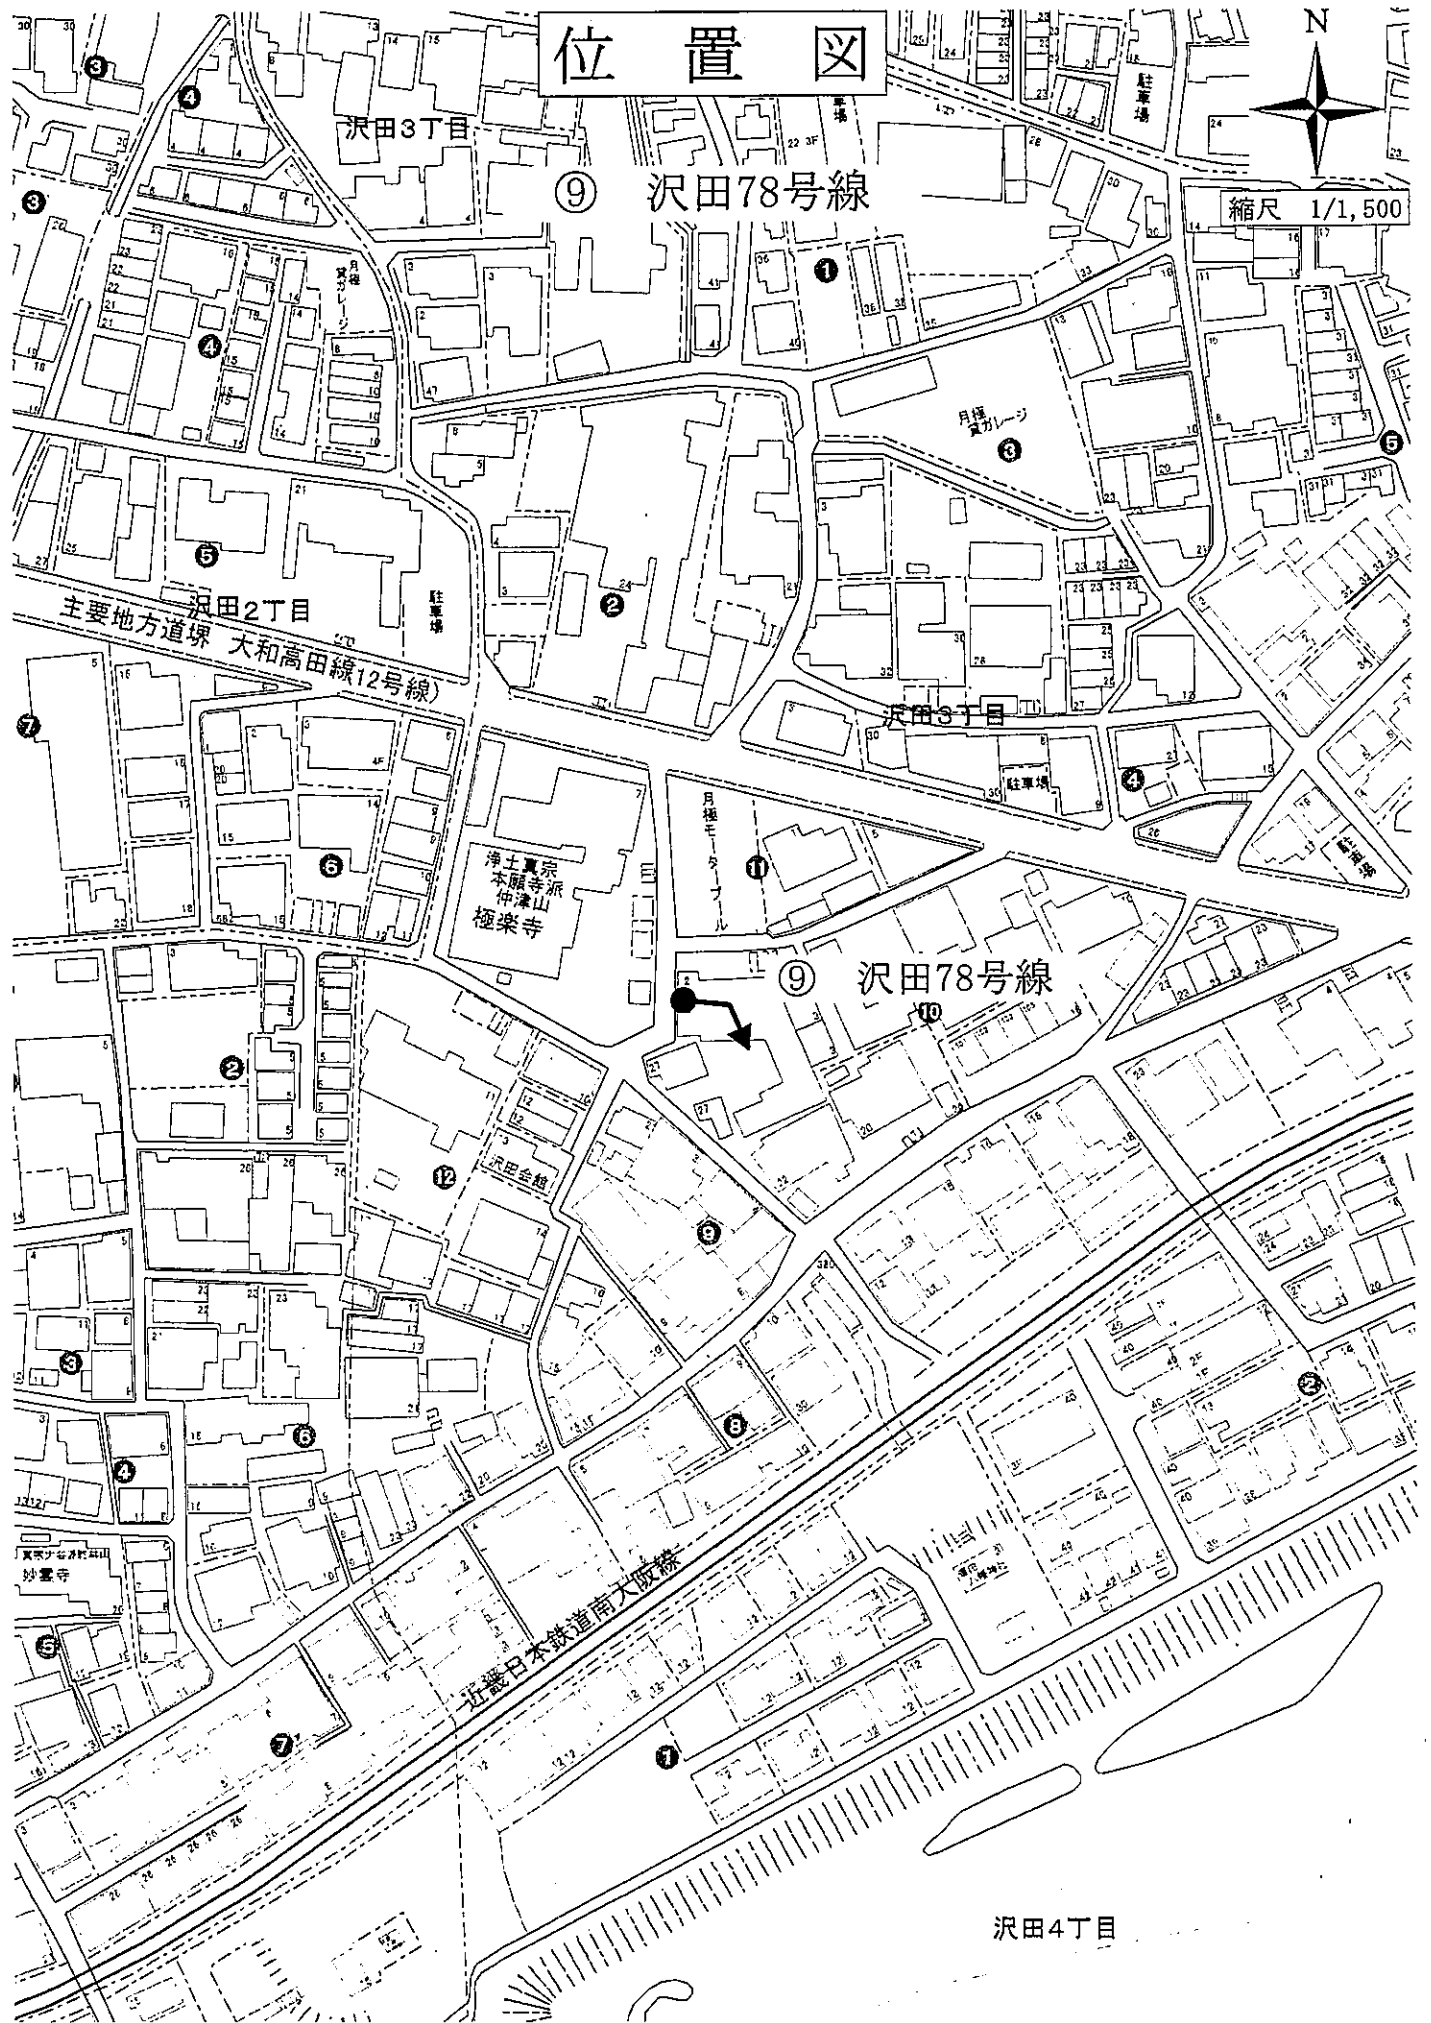


⑨ 沢田78号線

⑨ 沢田78号線


沢田4丁目

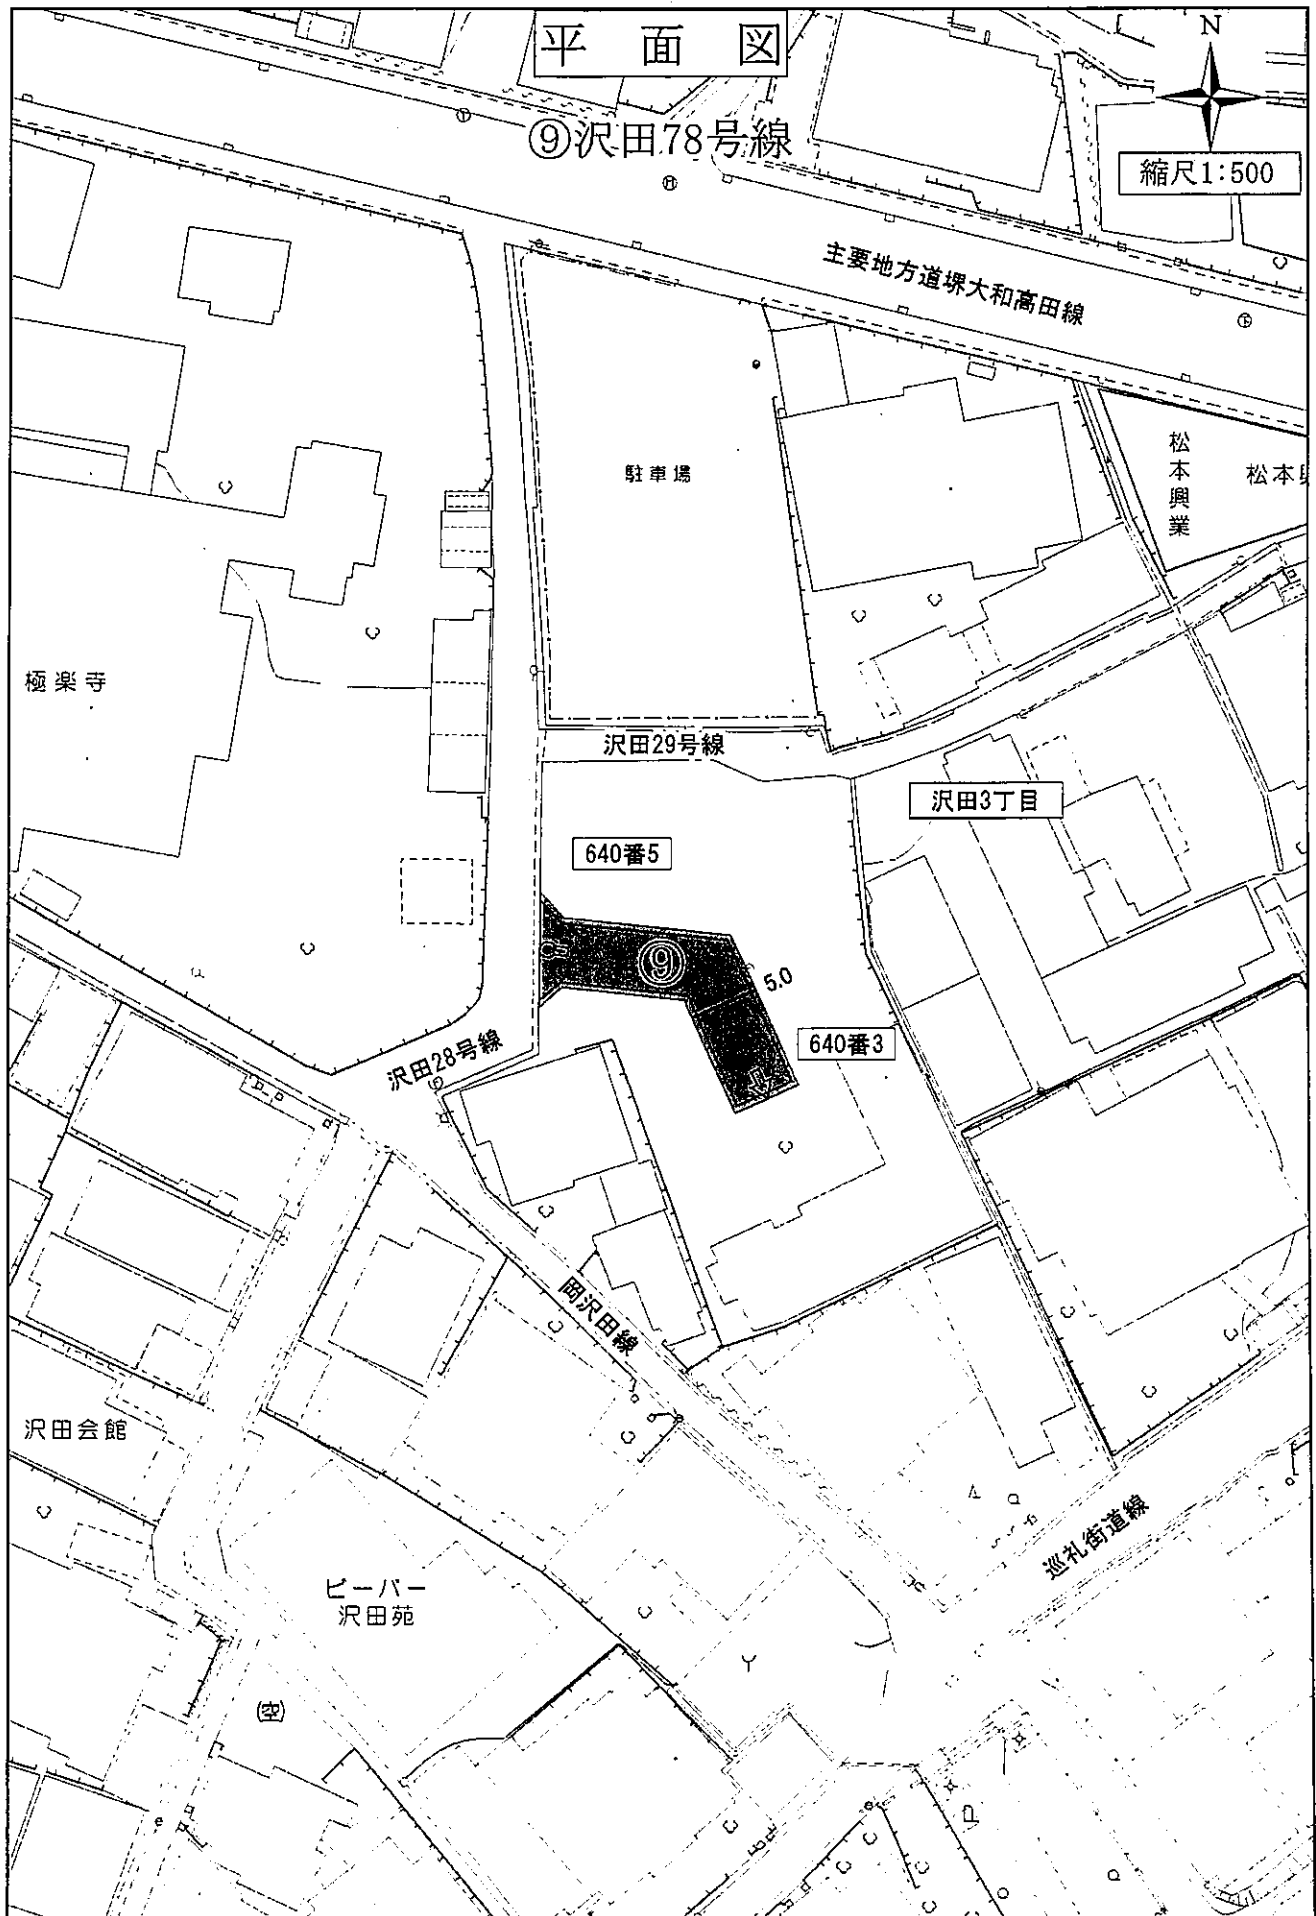

位置図

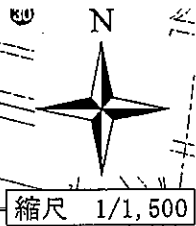

⑩ 沢田79号線

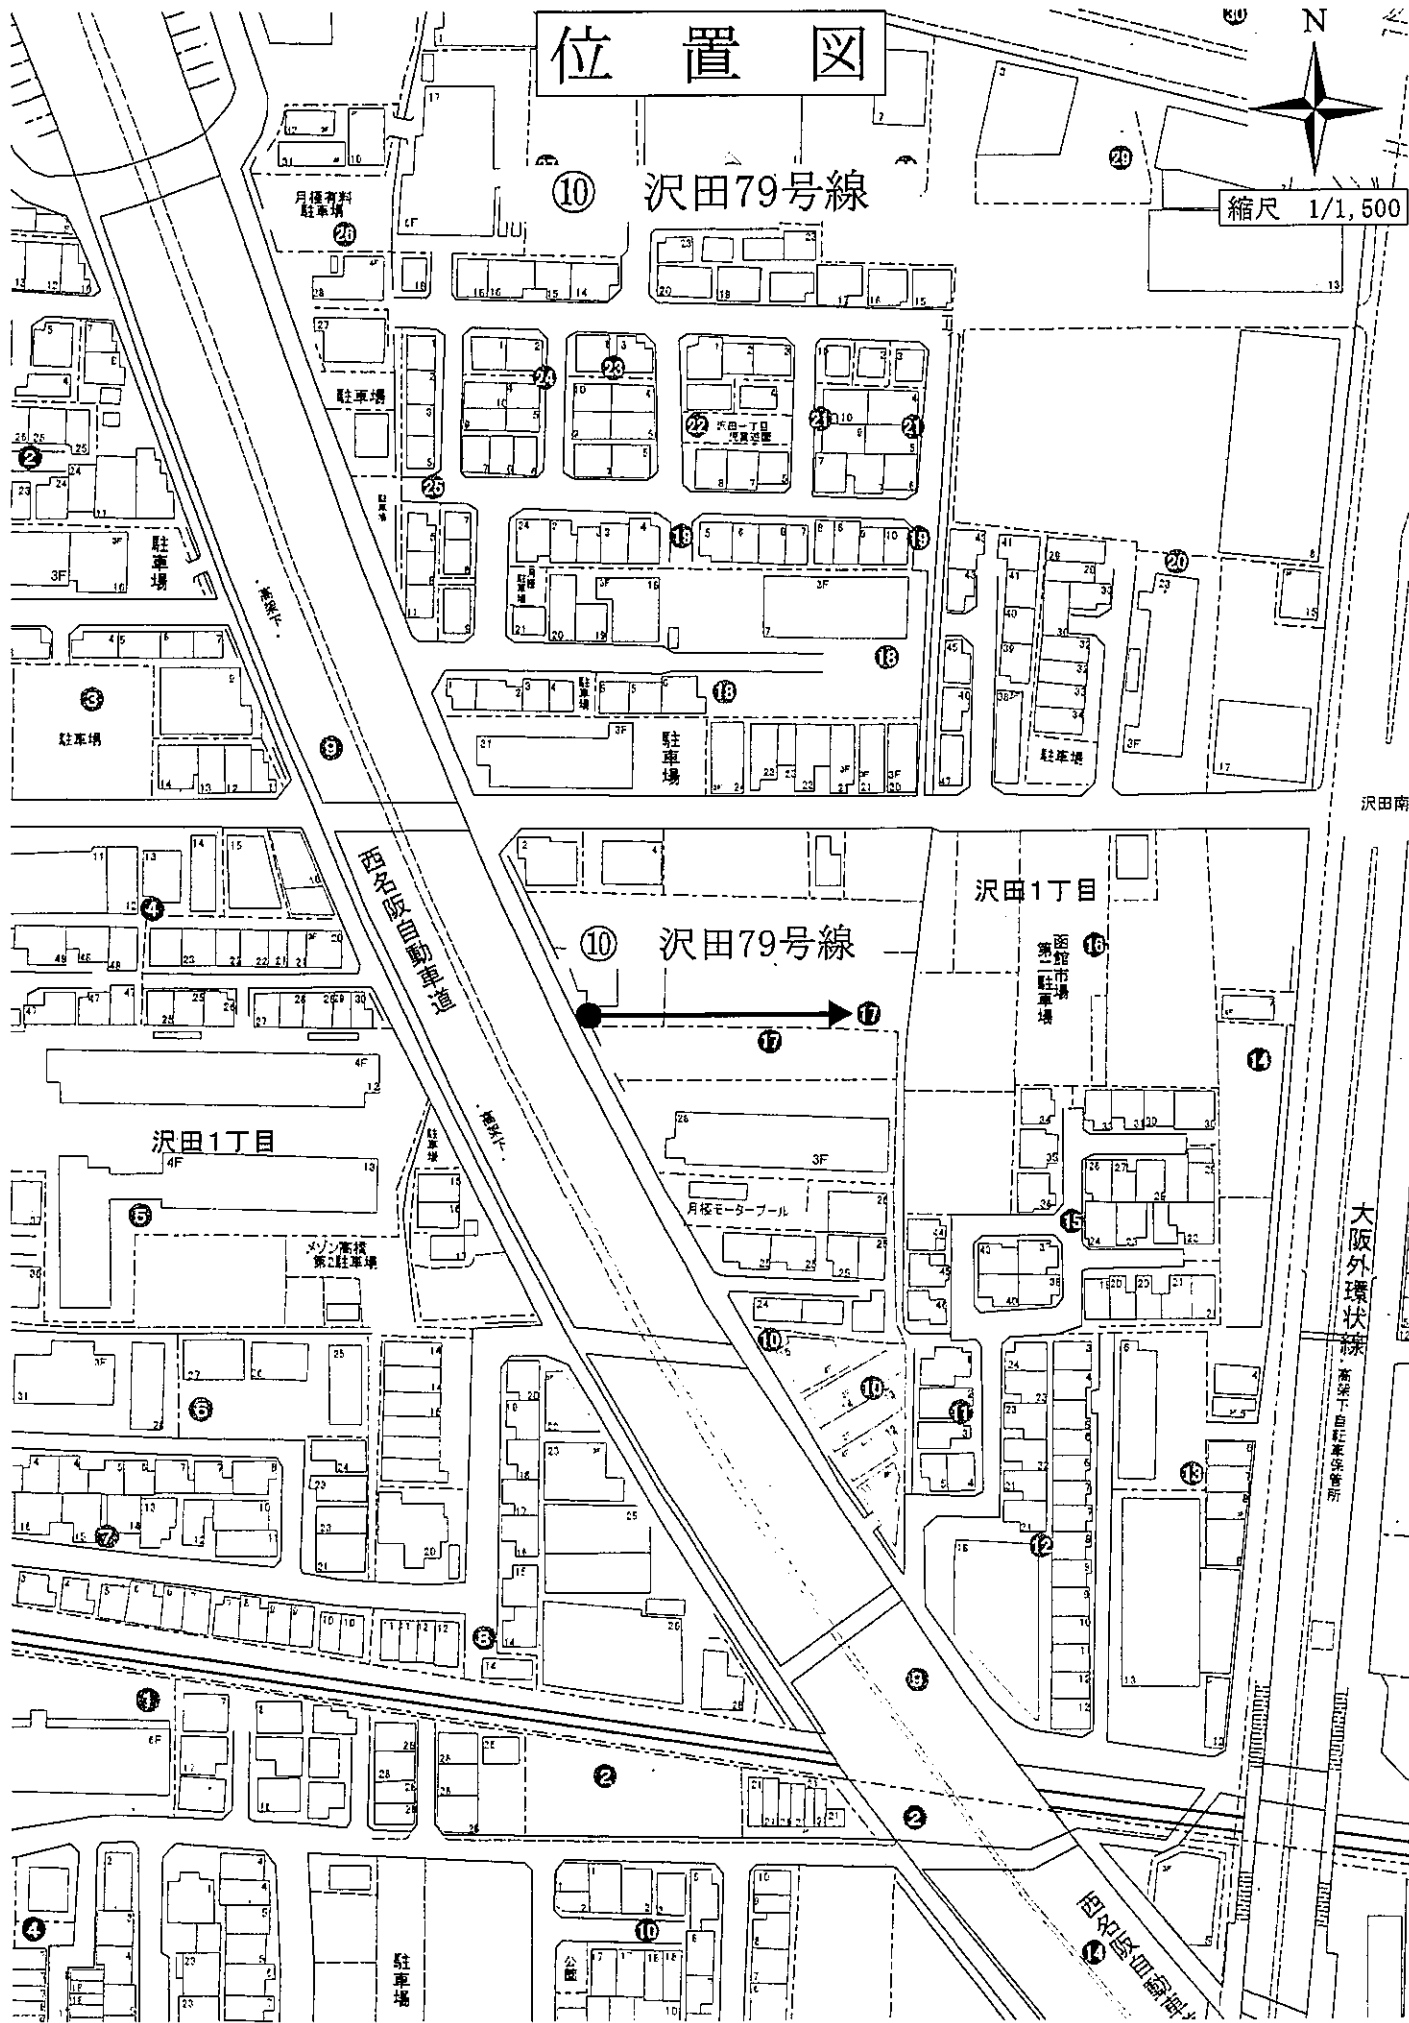

沢田南

沢田1丁目

⑩ 沢田79号線

沢田1丁目

大坂外環状線

高架下自転車歩行者専用道

平面図

⑩ 沢田79号線

車場



縮尺1:500

岡沢田線

駐車場

駐車場

沢田1丁目

名阪3号線

101番4

101番12

5.0

駐車場

ニューハイツ松井

ニューハイツ松井

駐車場


沢田13号線

位置図



縮尺 1/1,500

⑪ 国府57号線

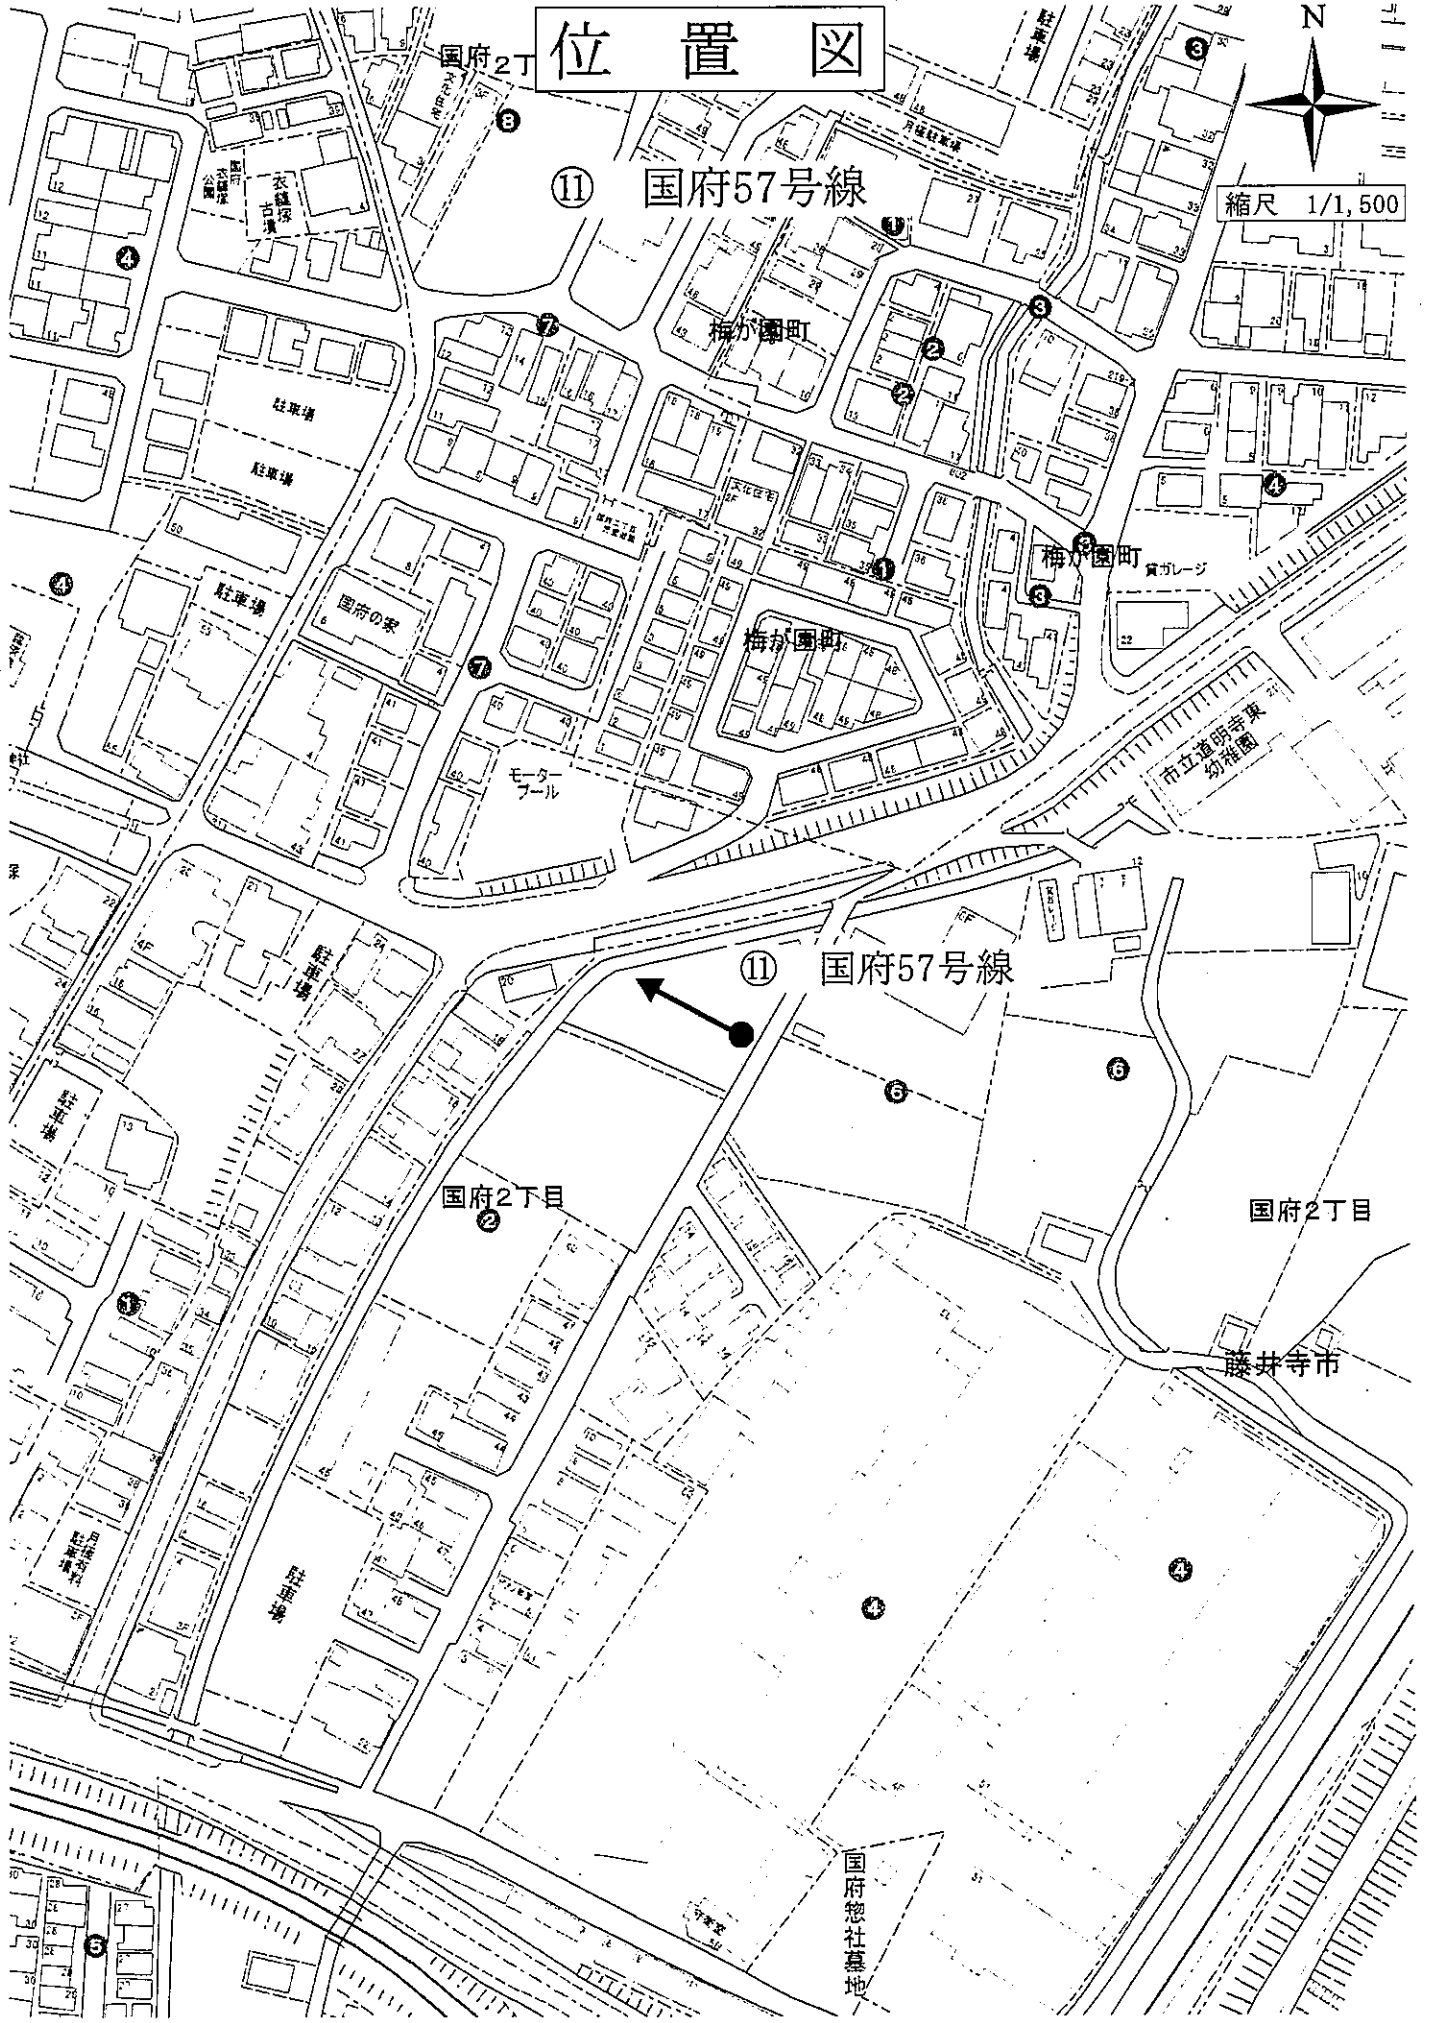

国府2丁目

⑪ 国府57号線

国府2丁目

藤井寺市

国府惣社墓地

平面図



縮尺1:500

⑪国府57号線

道明寺柏原線

国府20号線

国府二丁目


国府19号線

107番40

駐車場

国府22号線

国府46号線

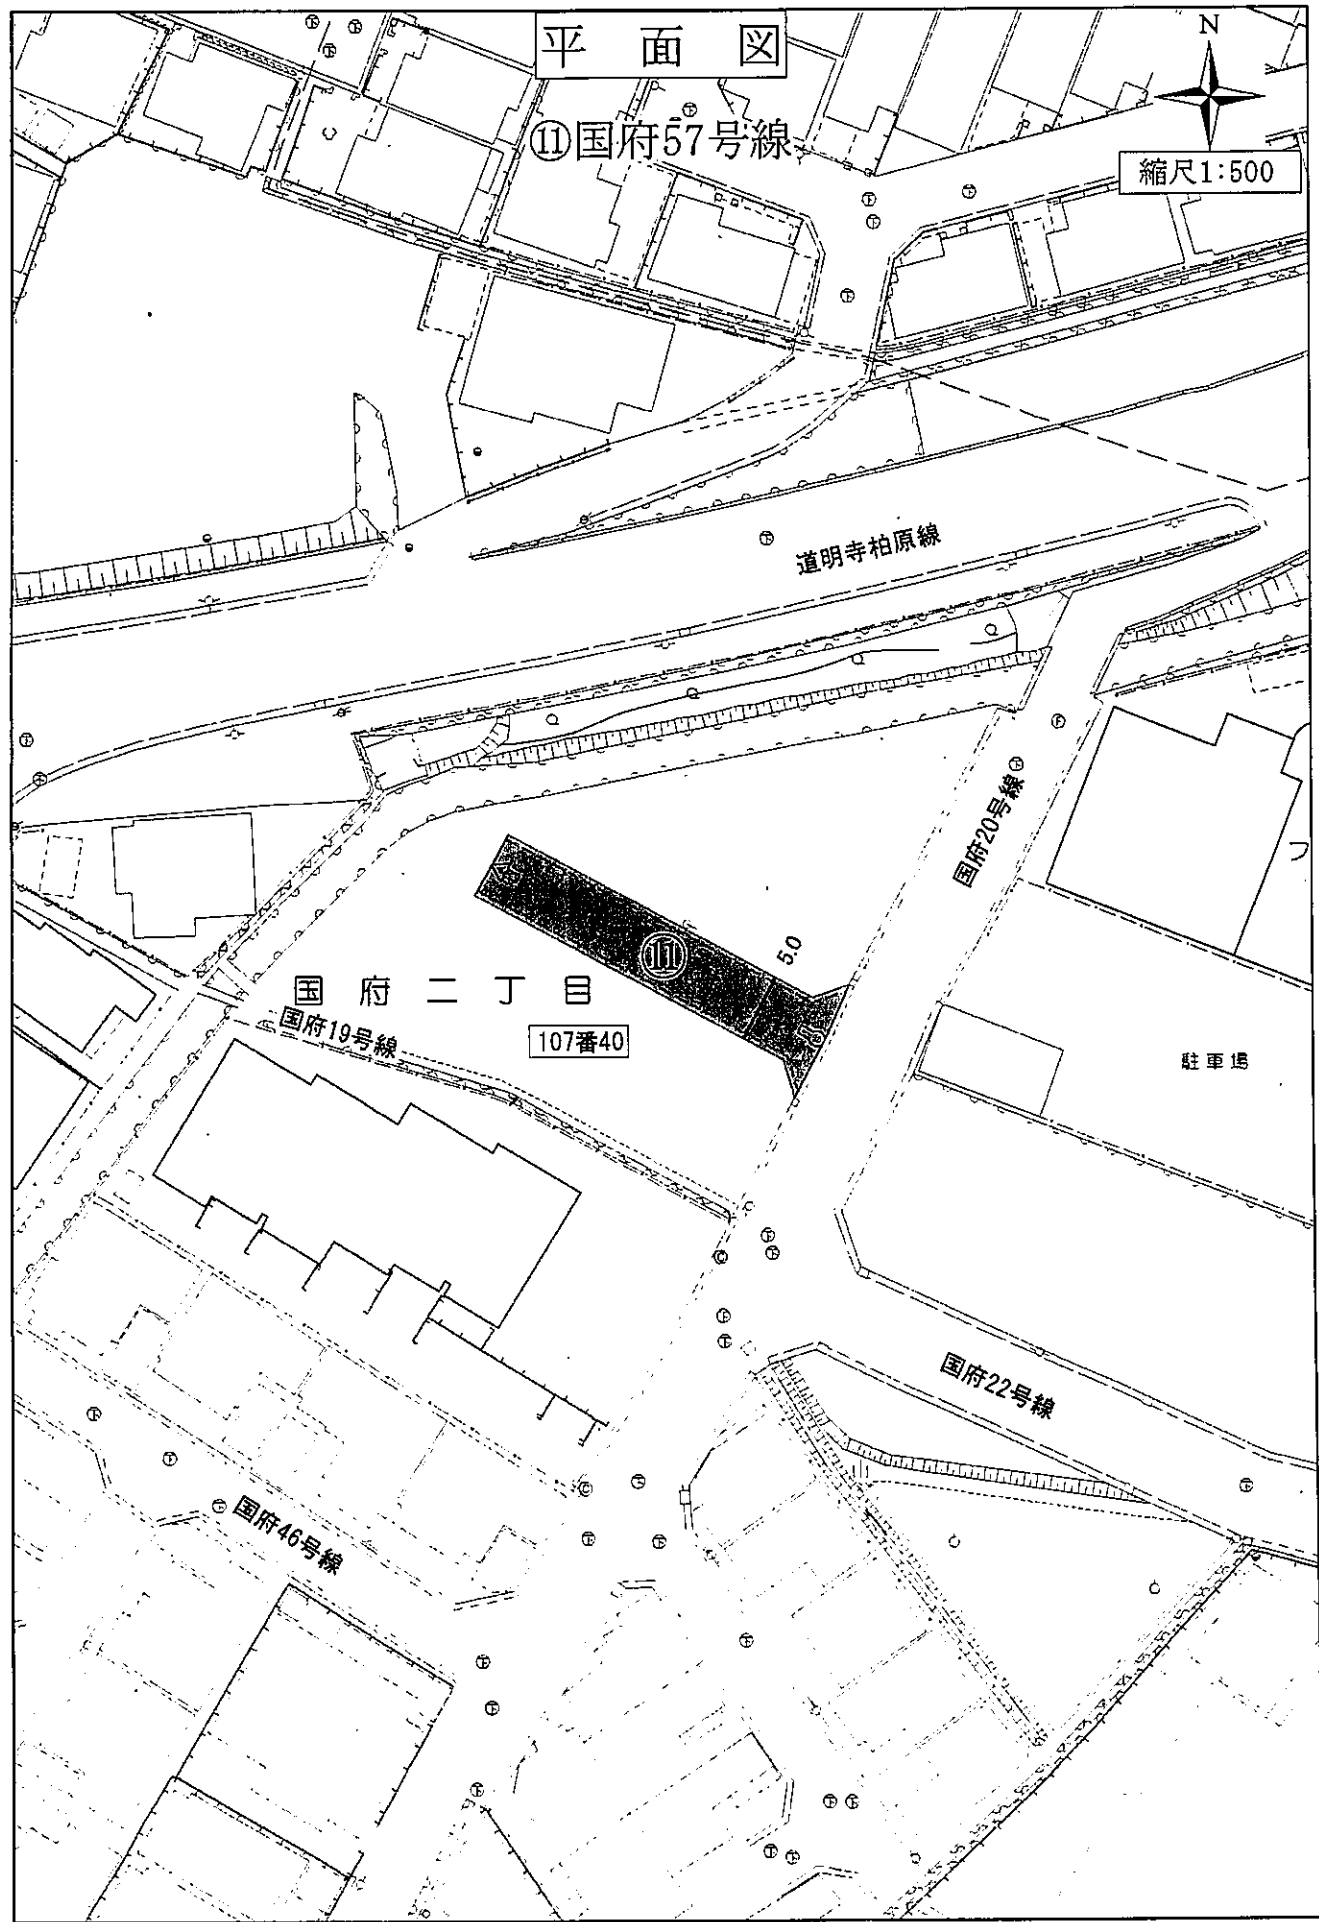

位置図



縮尺 1/1,500

⑫ 恵美坂25号線

恵美坂 1丁目

第1駐車場
タイムズ
イオンモール
藤井寺駐車場

車場

2F 住田中モータープール

泉州銀行
藤井寺支店

下谷池

⑫ 恵美坂25号線

岡2丁目

月極駐車場

自転車駐輪場

近畿日本鉄道岸

⑪ 近鉄タクシー専用駐車場

春日丘 1丁目

春日丘 3丁目


府道西藤井寺線(90号線)

アサヒ土地駐車場

春日丘南校
春日丘南校
春日丘南校

平面図

⑫恵美坂25号線

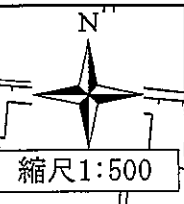

恵美坂津堂線

駐車場

121番49

⑬ 恵美坂23号線

下谷

恵美坂1丁目

0.9
⑫

121番58

駐車場

藤井寺留学生会館


駐車場

岡33号線

位置図

小学校

市立
藤井寺北幼稚園

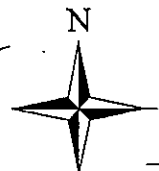

縮尺 1/1,500

⑬ 小山12号線

小山3丁目

駐車場

駐車場

月極駐車場

東ガレージ

③
丹北小山
下大船
児童公園

駐車場
小山2丁目

小山2丁目

藤井寺自動車教習所

藤井寺市

⑬ 小山12号線

→ 車場

⑬

⑬

⑬

⑨

④

⑬

③

④

④

⑤

⑤

⑥

⑥


⑥

⑥

⑥

⑥

前更变

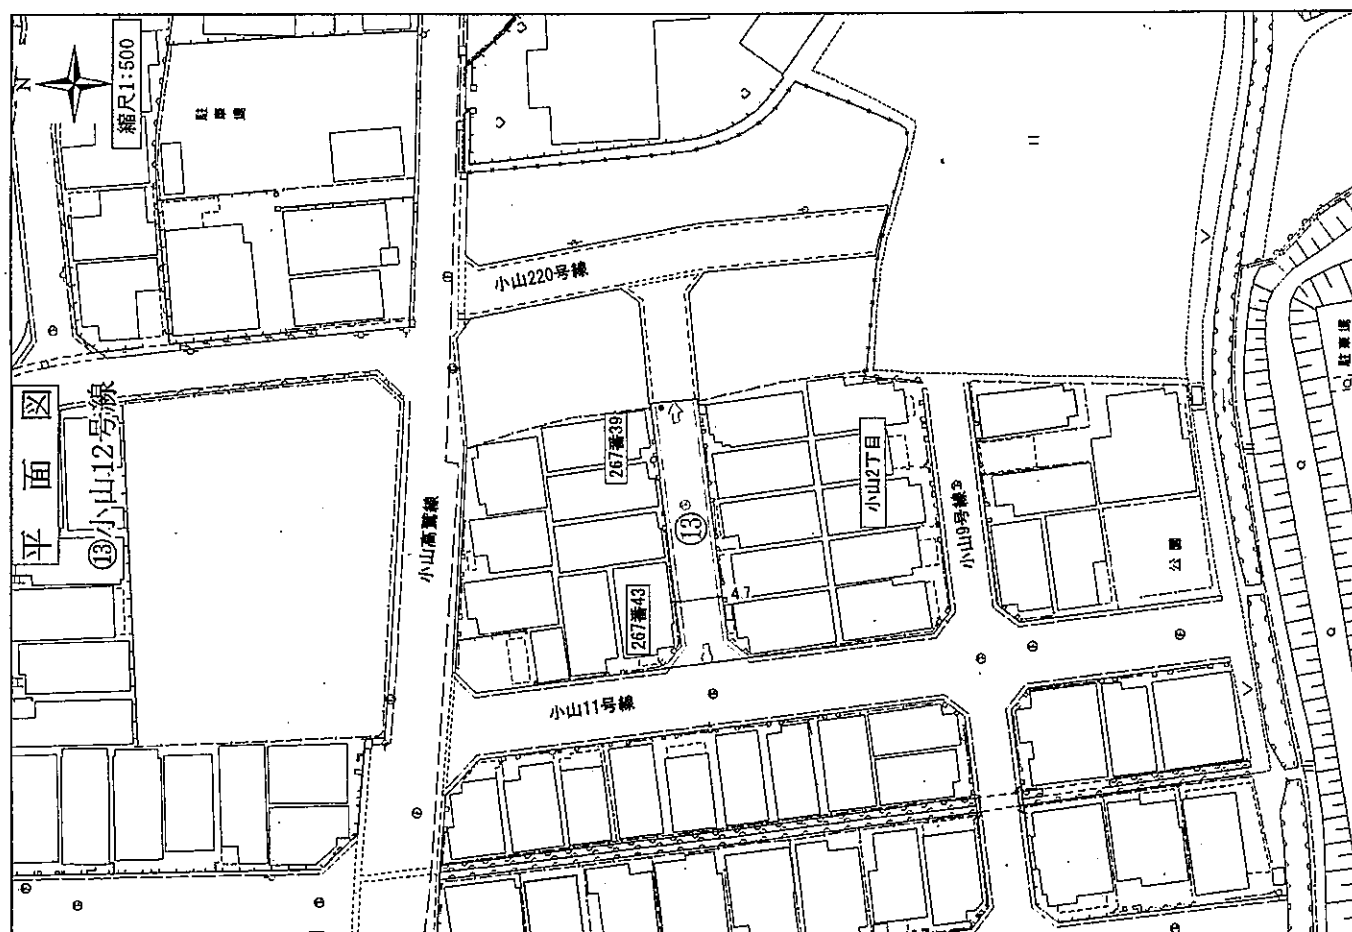

位置図



縮尺 1/1,500

⑮ 藤ヶ丘41号線

藤ヶ丘 4丁目

藤ヶ丘 4丁目

⑮ 藤ヶ丘41号線

② 野々上共同墓地

月極
駐車場

駐車場

駐車場

藤井寺市
野中浄水場

ソレイユ
駐車場

藤井寺市

駐車場

野中
5丁目

