

議案第18号（市道路線の認定、一部廃止及び変更について）資料

目 次

| 整理番号 | 路 線 名 | 備 考 |
|------|-----------------|-------------|
| ① | 津 堂 5 8 号 線 | 認 定 路 線 |
| ② | 津 堂 5 9 号 線 | " |
| ③ | 西 古 室 3 2 号 線 | " |
| ④ | 藤 ヶ 丘 5 3 号 線 | " |
| ⑤ | 小 山 4 号 線 | 一 部 廢 止 路 線 |
| ⑥ | 恵 美 坂 2 5 号 線 | " |
| ⑦ | 小 山 1 5 3 号 線 | 変 更 路 線 |
| ⑧ | 道 明 寺 1 0 2 号 線 | " |
| ⑨ | 藤 ヶ 丘 5 0 号 線 | " |

位置図



縮尺 1/1,500

① 津堂58号線



広場

津堂1丁目

小山4丁目

小山1丁目

小山1丁目

平面図

①津堂58号線



縮尺1:500

産土城ノ口線

津堂1丁目


528番2

①

50

小山153号線


小山154号線

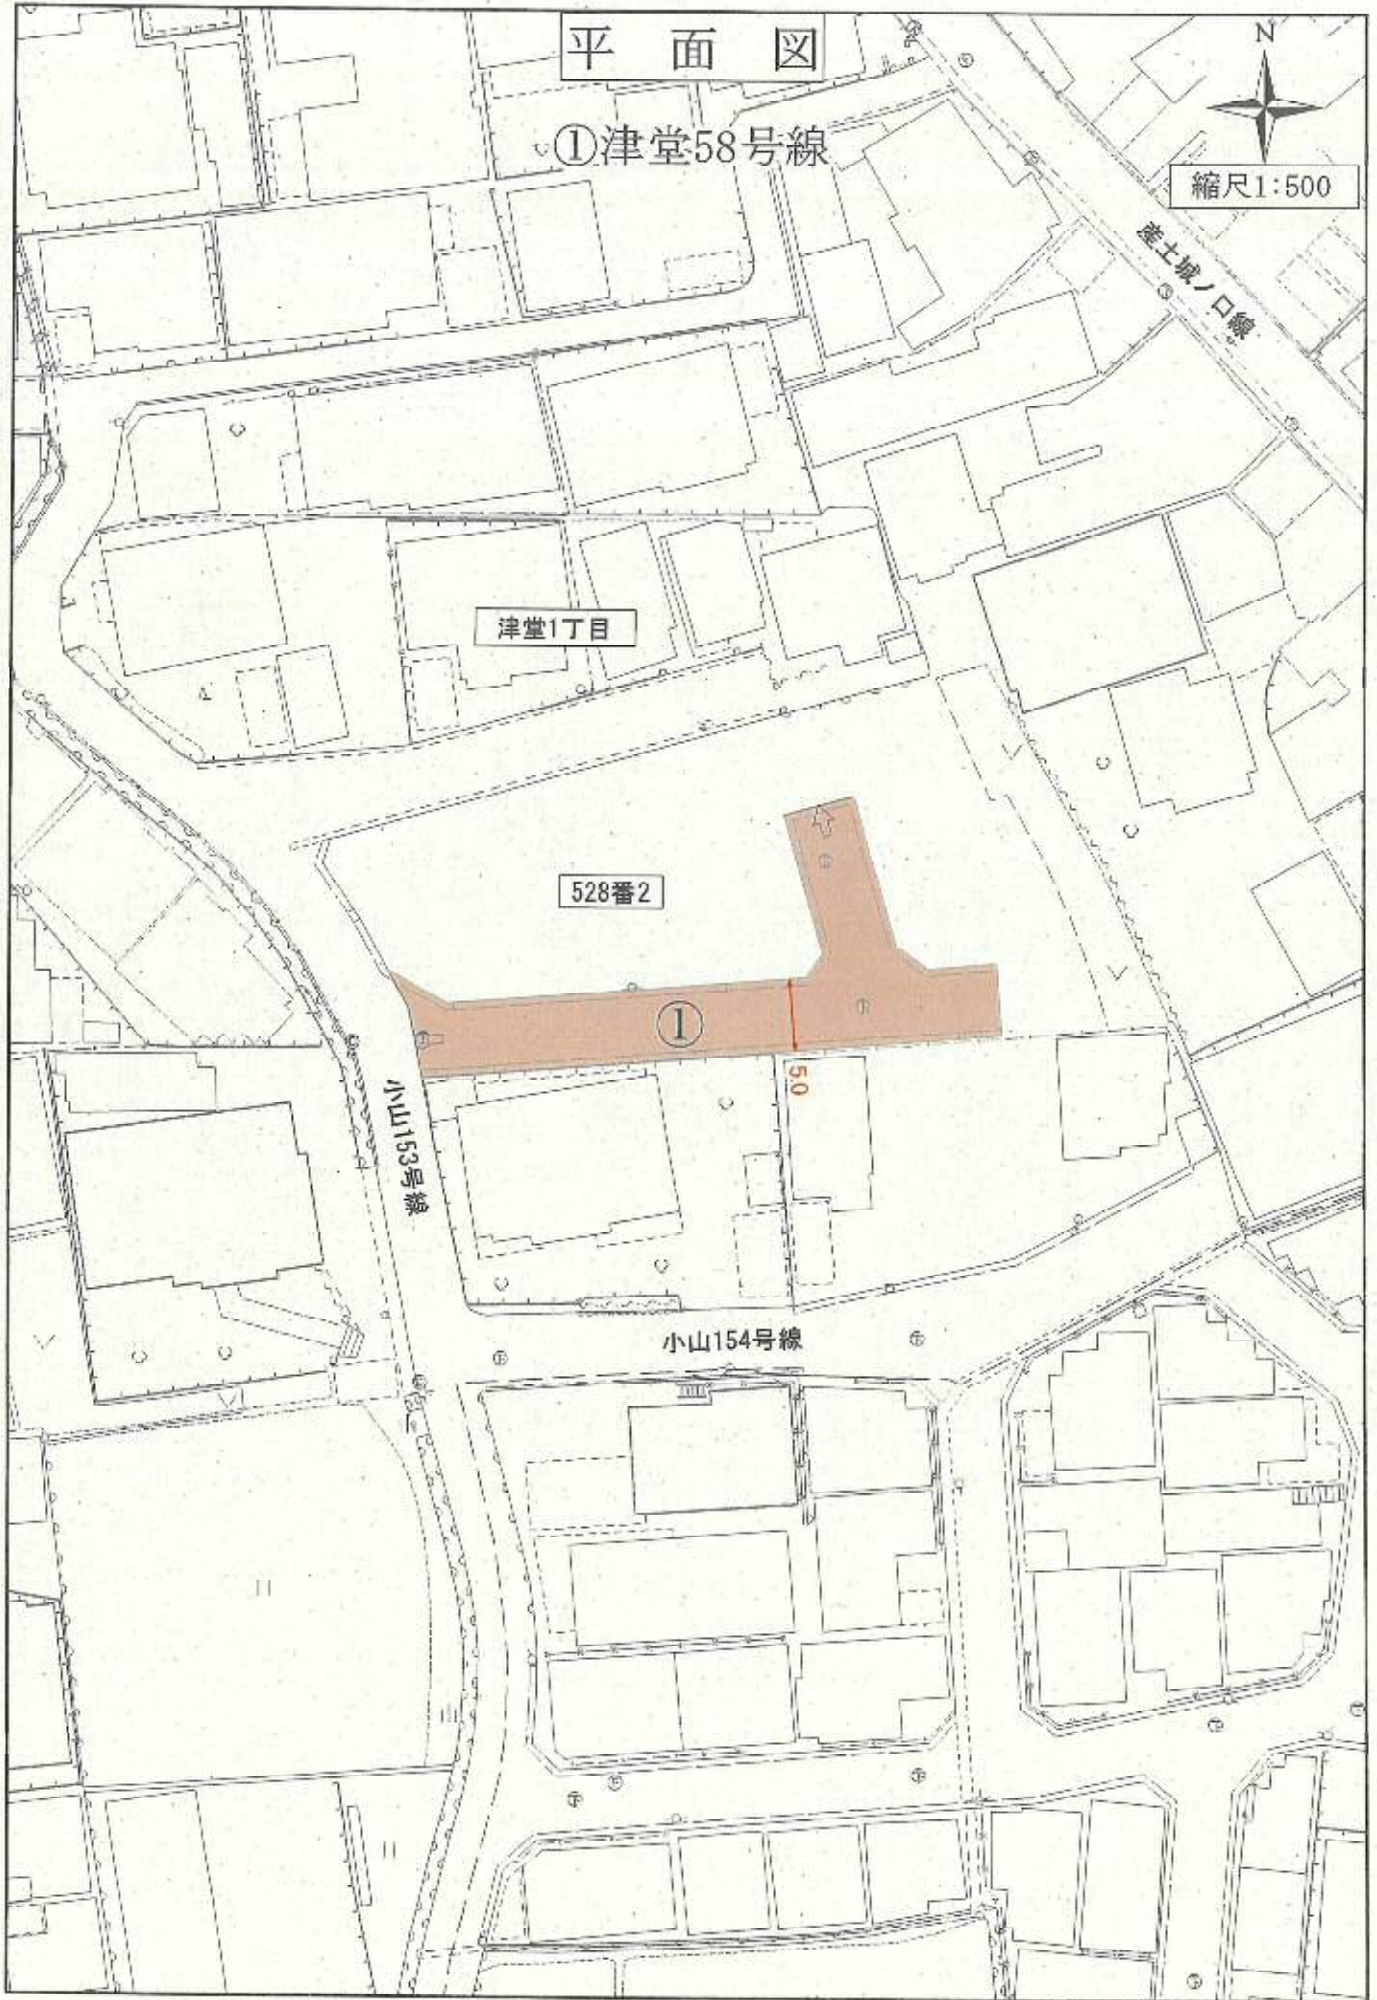

位置図



縮尺 1/1,500

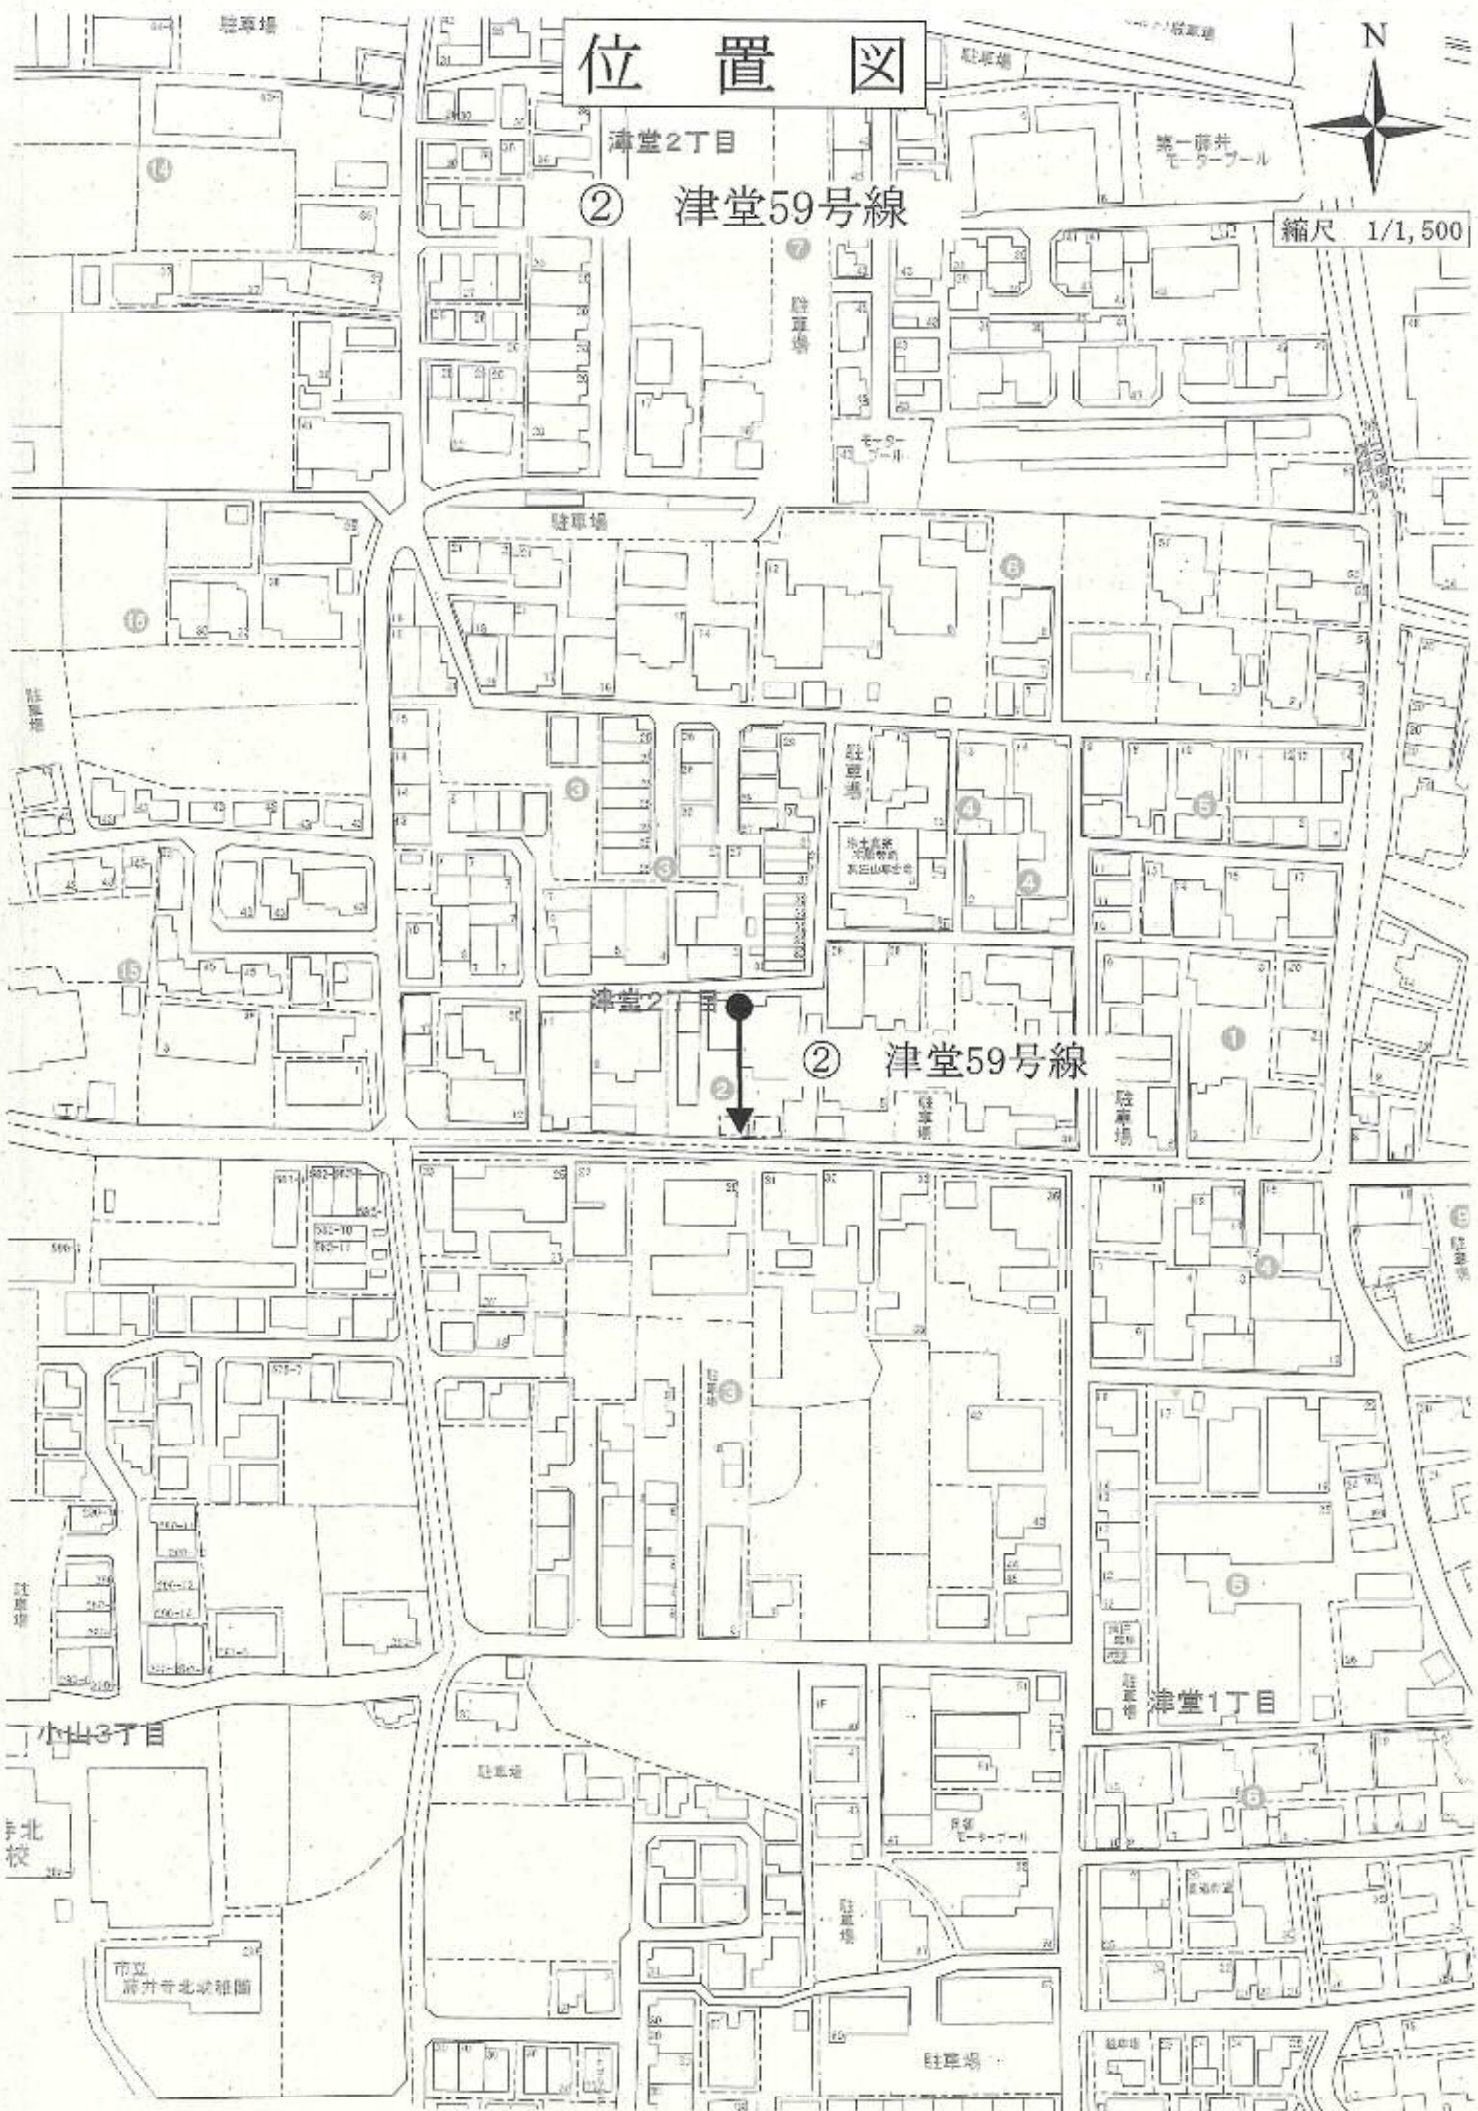

津堂2丁目

② 津堂59号線

津堂2丁目

② 津堂59号線

津堂1丁目

小山3丁目

市立
藤井寺北校

市立
藤井寺北校附属

平面図

②津堂59号線



縮尺1:500

駐車場

講堂

津堂2丁目

津堂19号線

津堂17号線

5.0

②

8番4

駐車場

津堂9号線

コスモハイ




位置図



縮尺 1/1,500

③ 西古室32号線

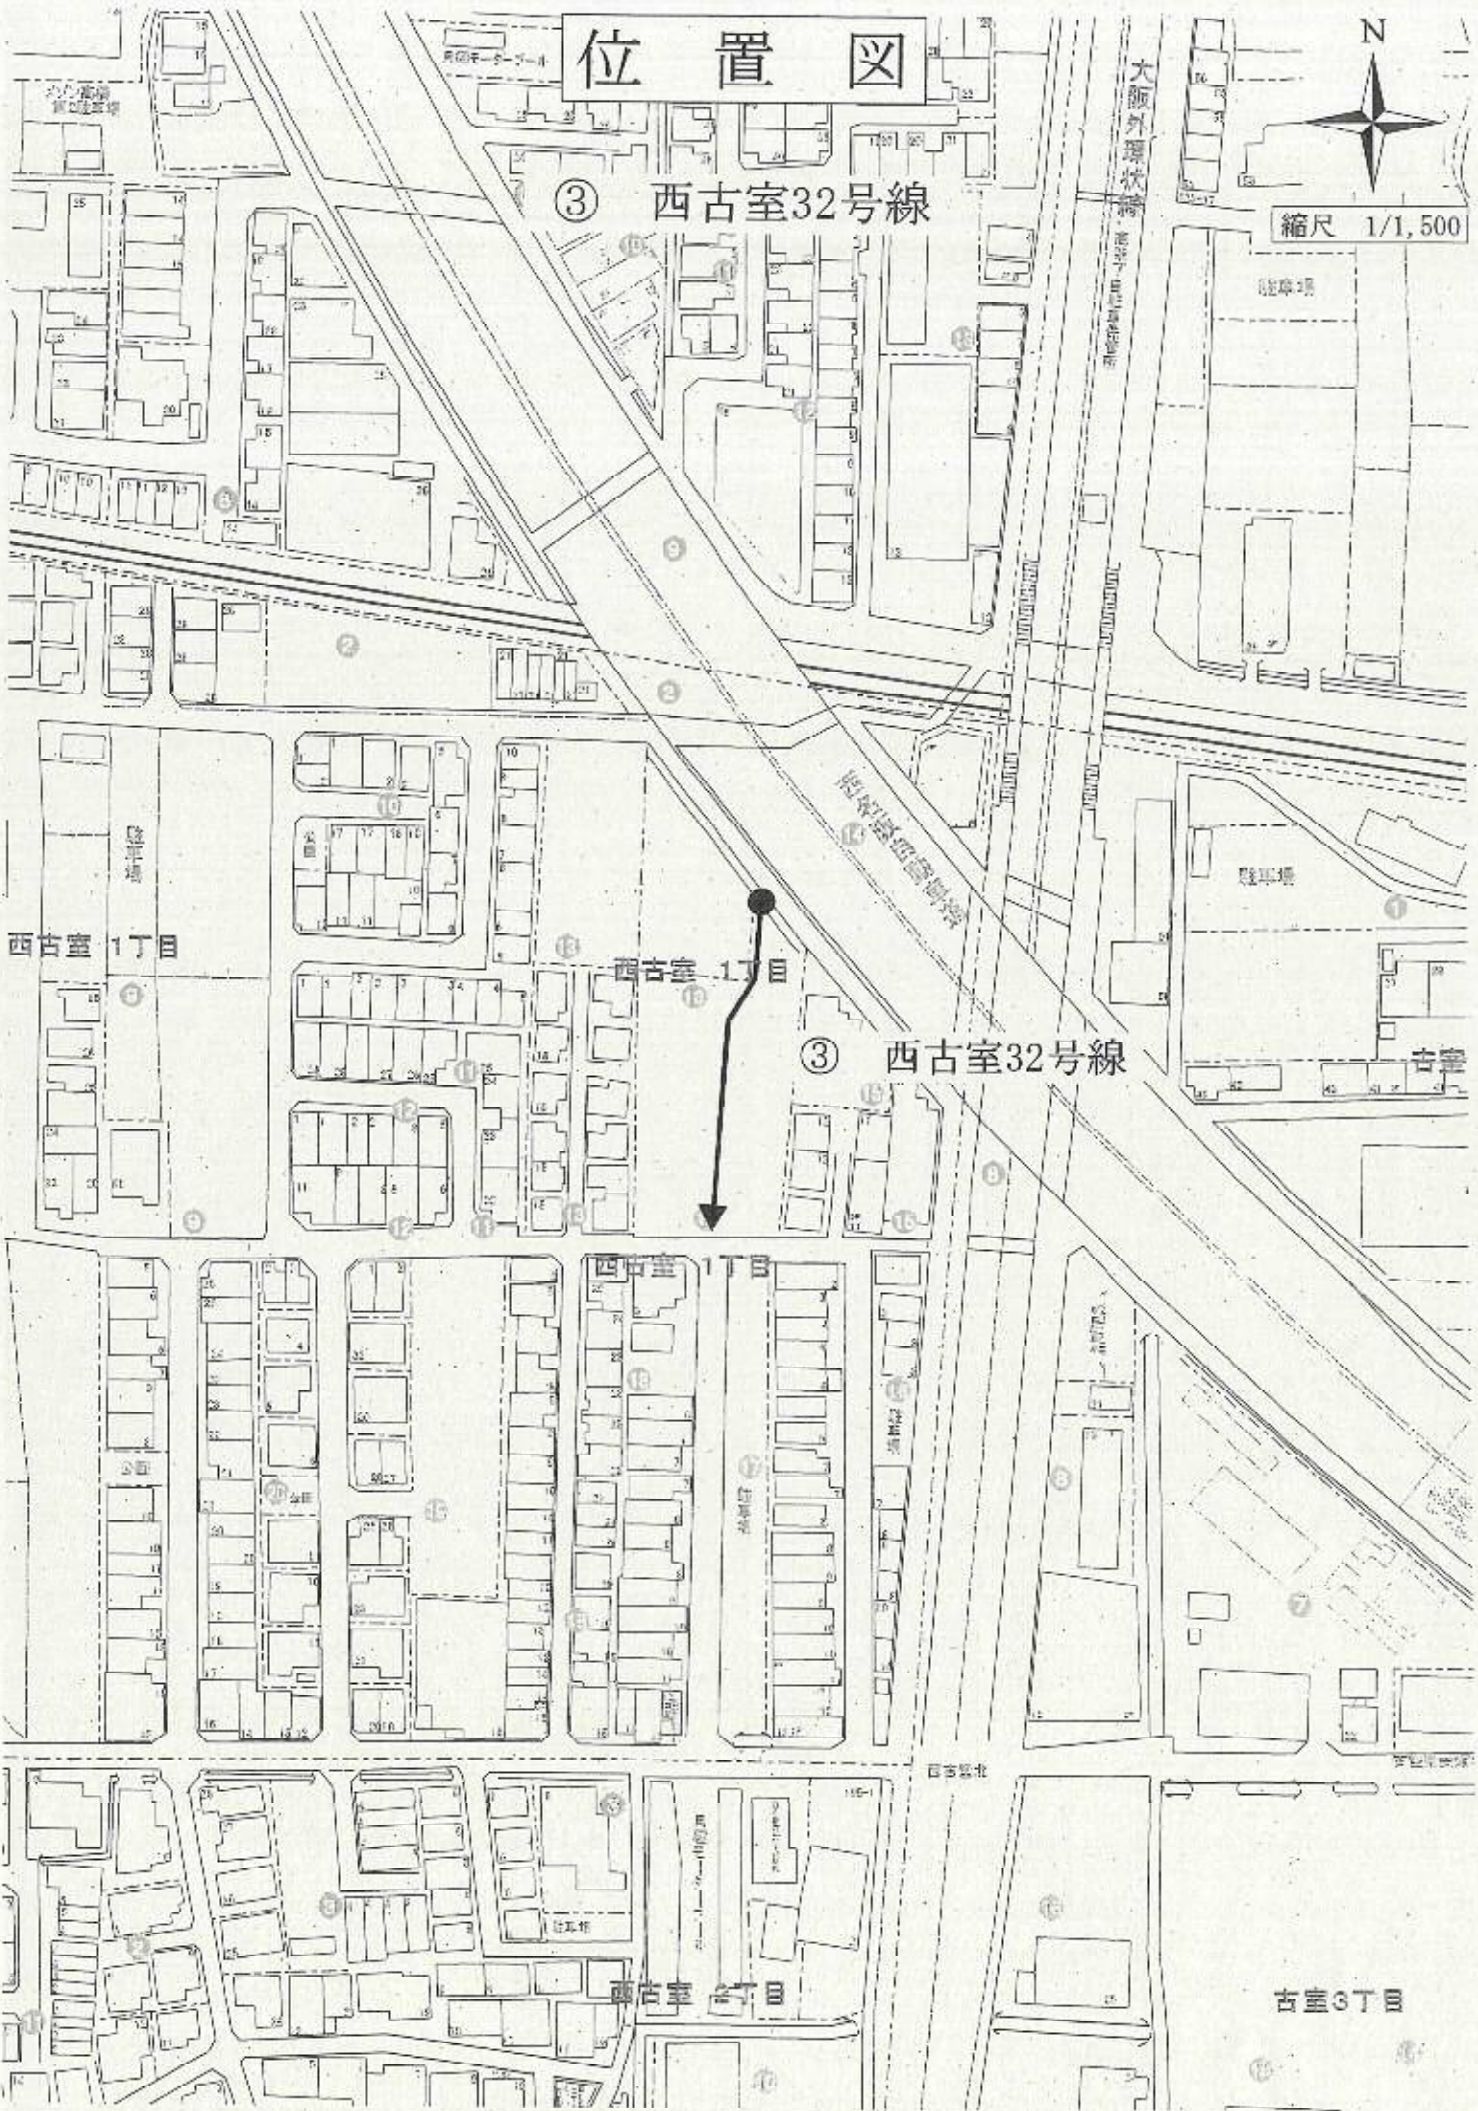

平面図



縮尺1:500

③西古室32号線

西古室1丁目

名阪4号線

5.0


③

30番3

西古室18号線

西古室7号線

西古室26号線

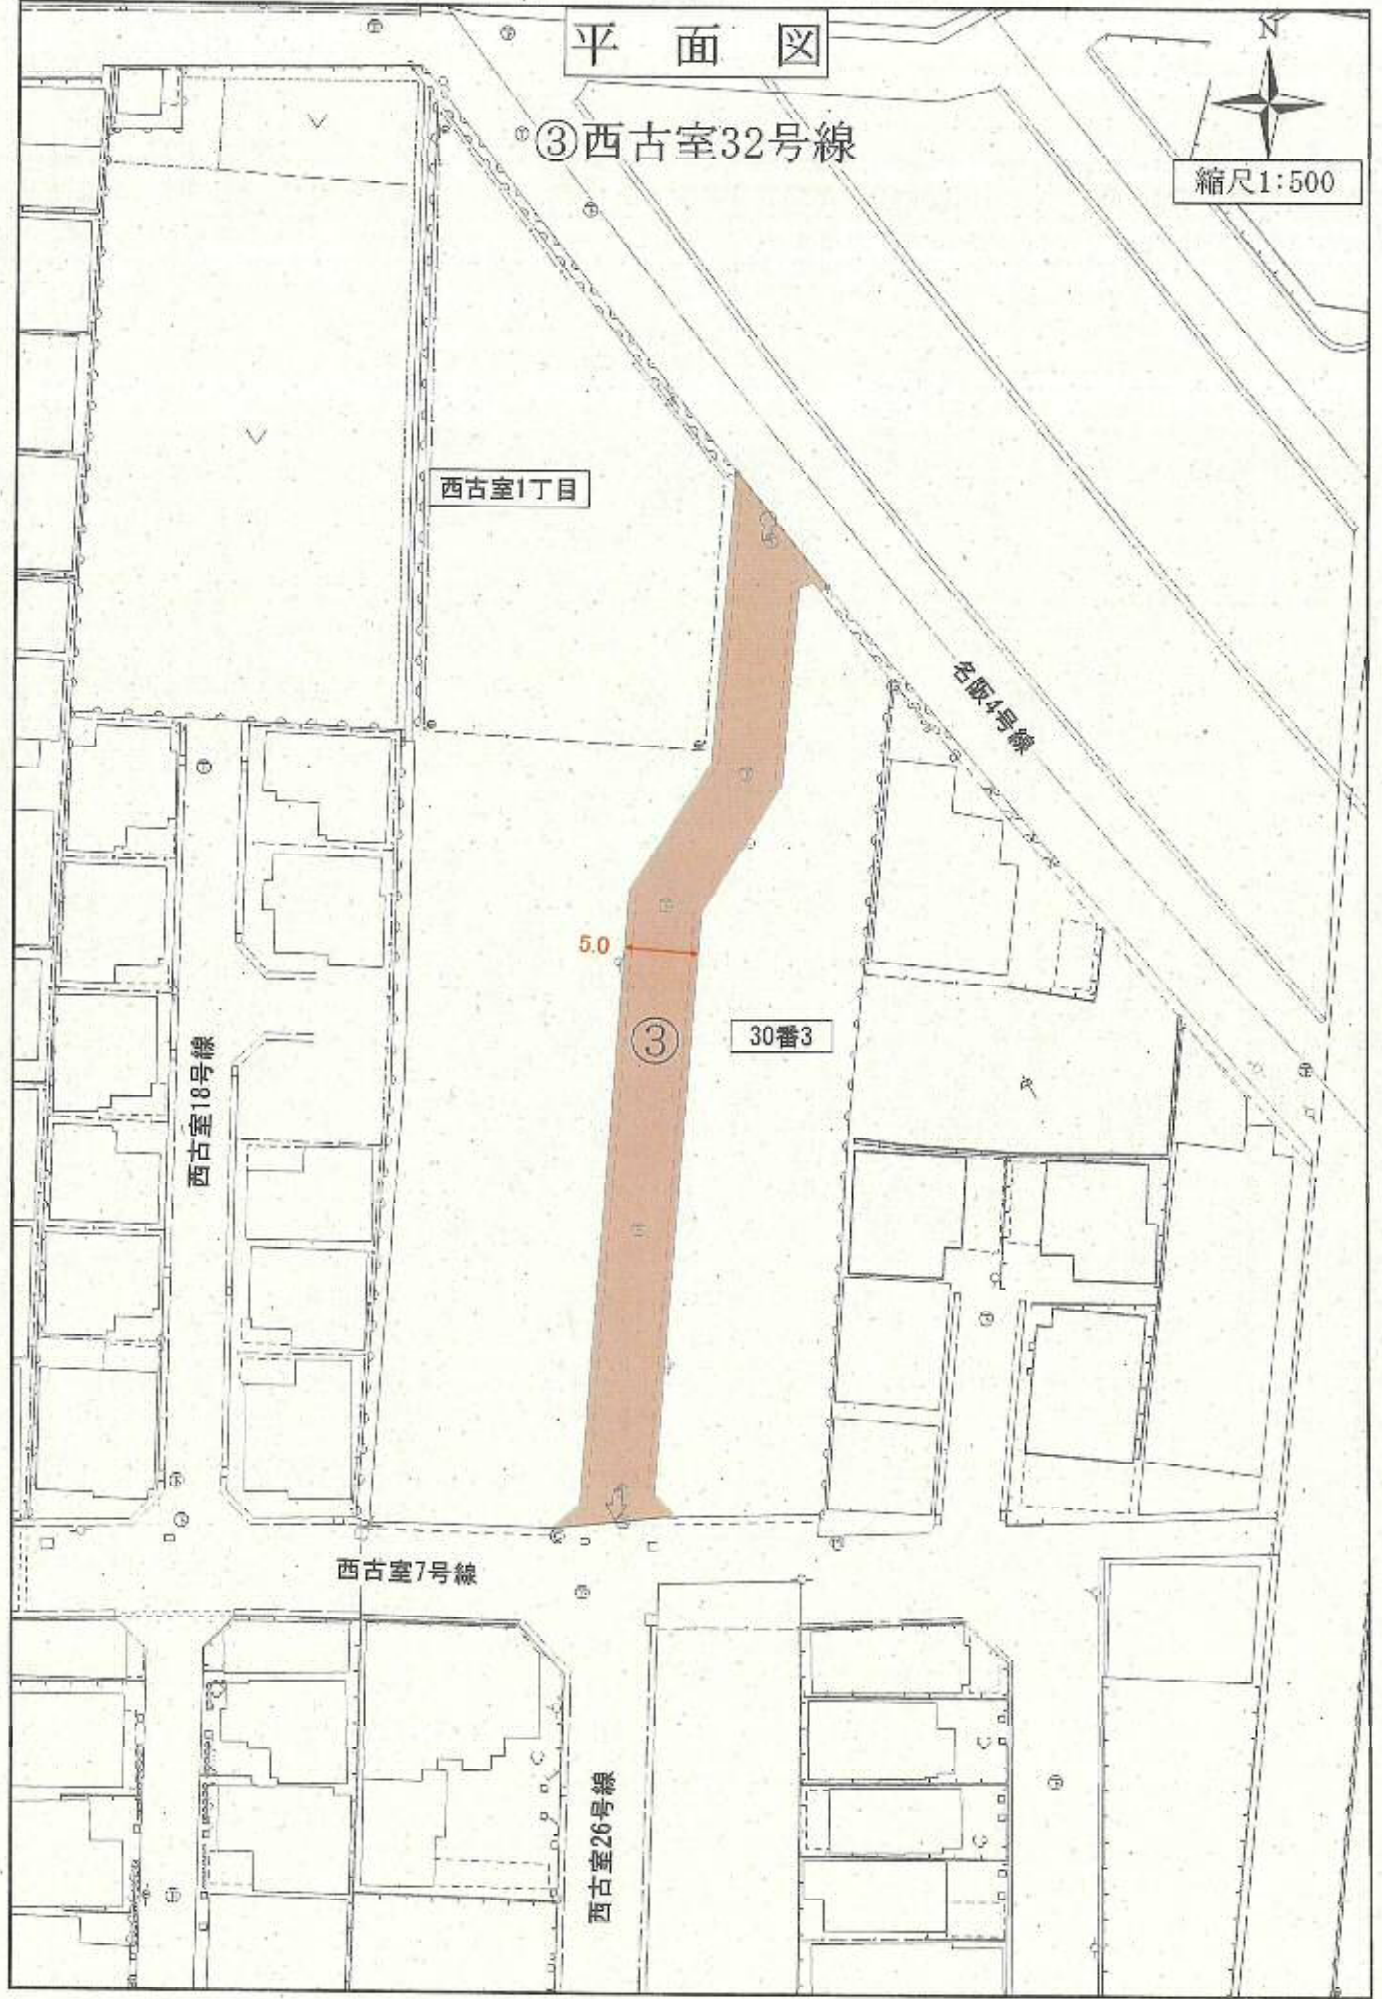


位置図



④ 藤ヶ丘53号線

縮尺 1/1,500

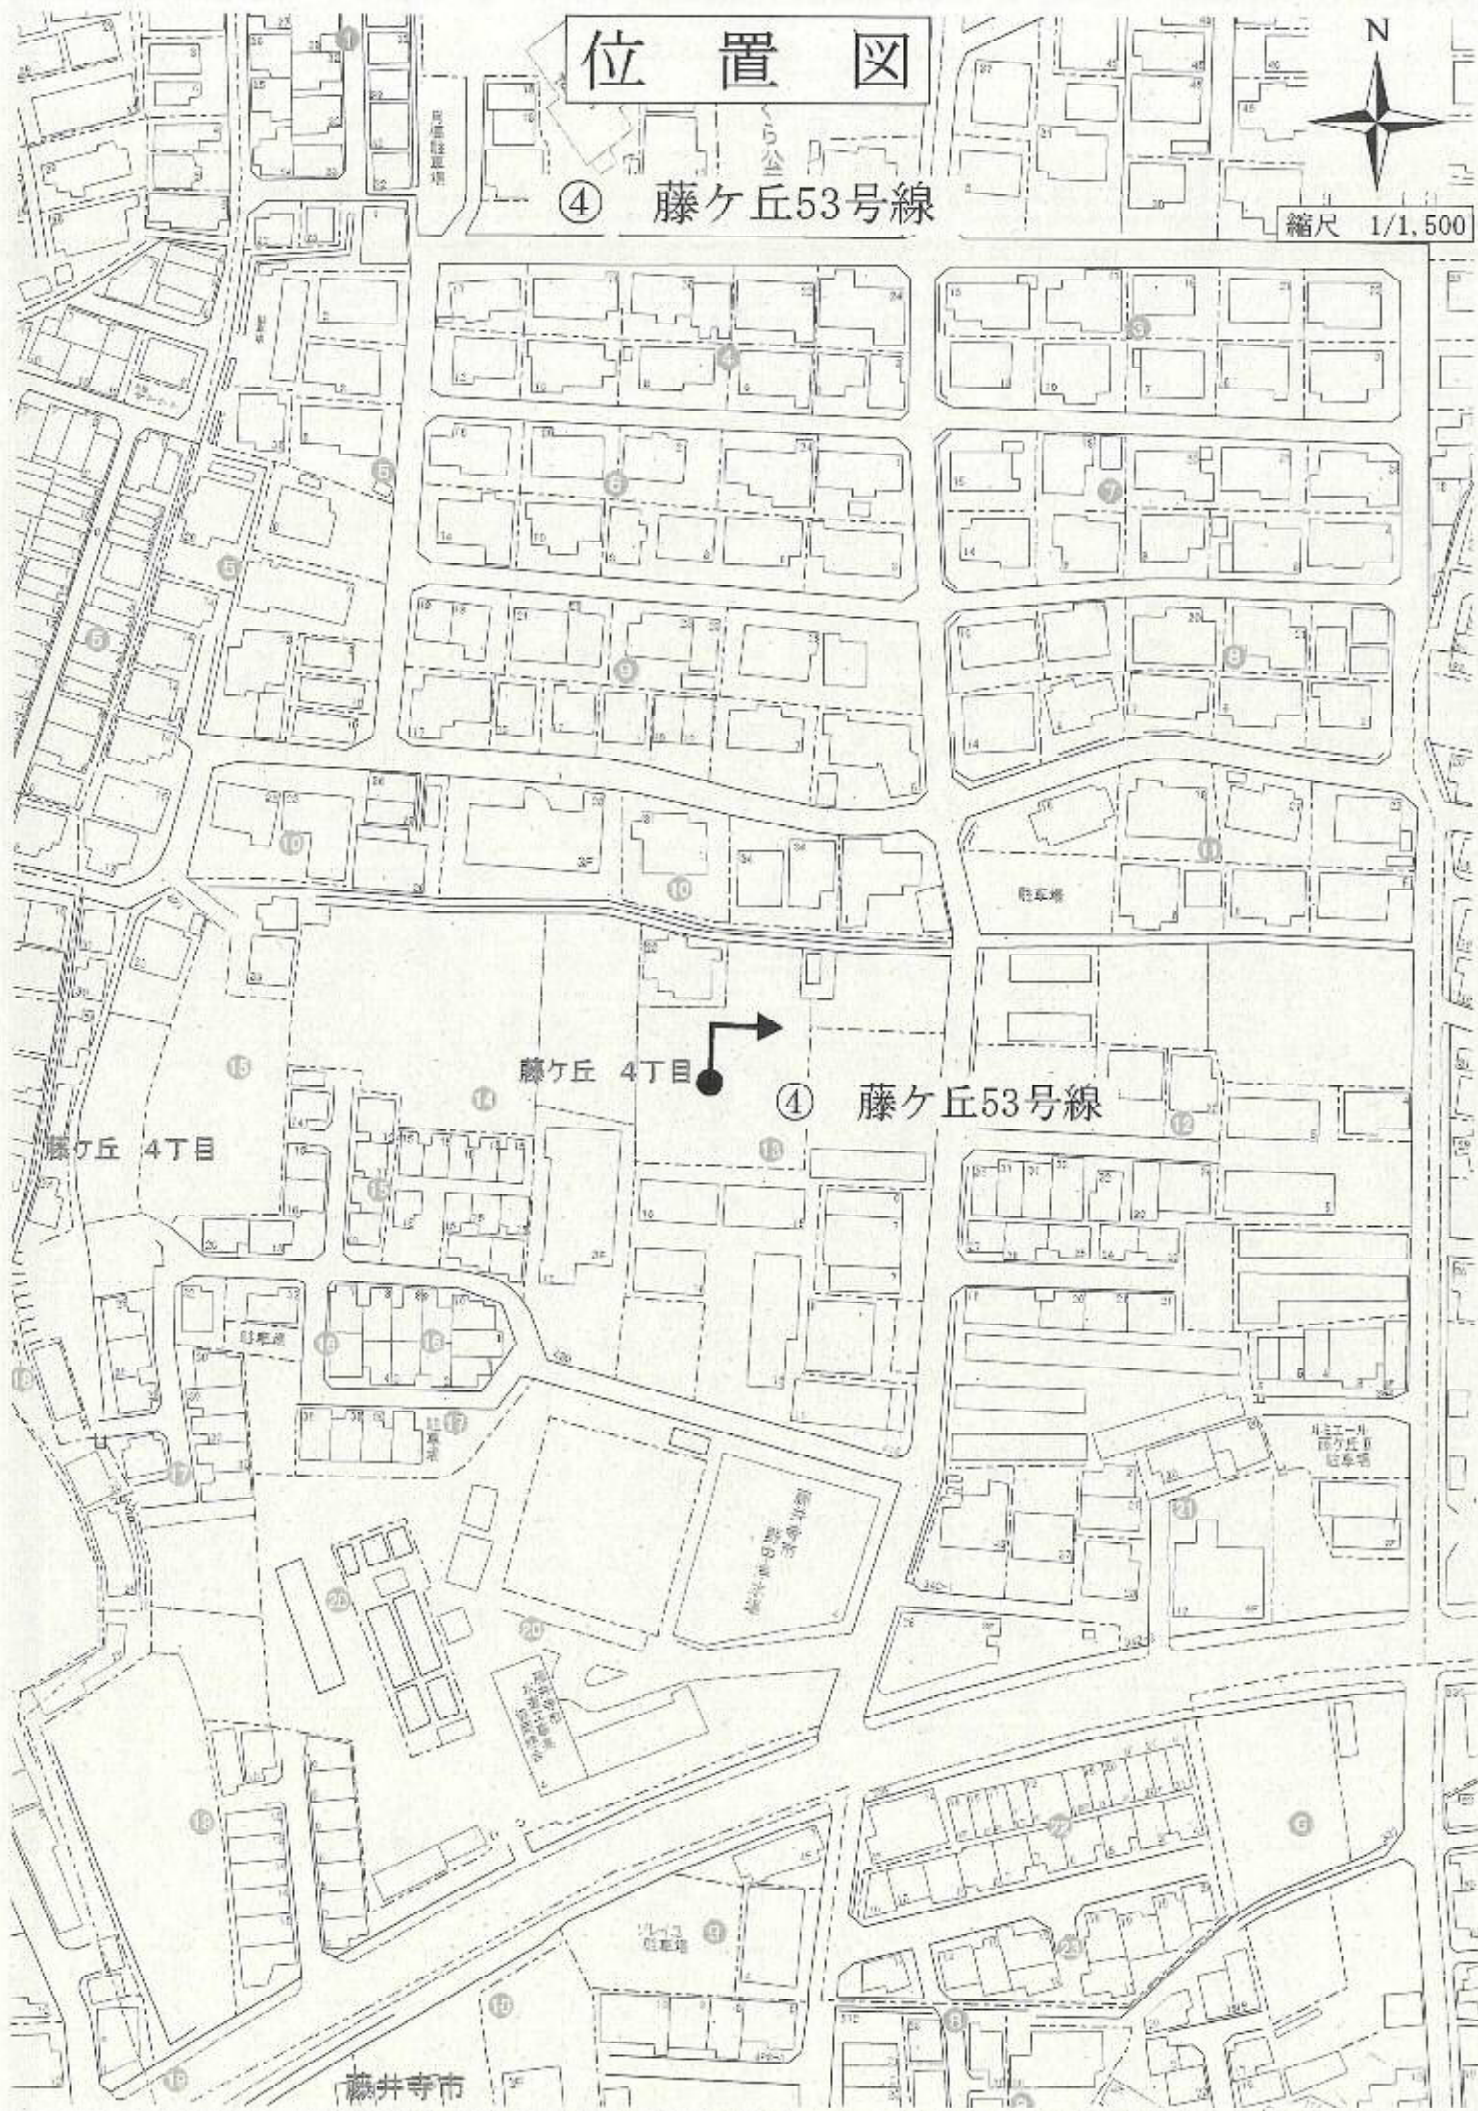

平面図

④藤ヶ丘53号線



縮尺1:500

サイレントフジ

藤ヶ丘4丁目

藤ヶ丘27号線

藤ヶ丘51号線

418番12

④

5.0

418番10

駐車場

藤ヶ丘50号線

駐車場

駐車場

駐車場

駐車場

サンエー
ハイツ

駐車場



位置図



縮尺 1/1,500

⑤ 小山4号線

月極駐車場

駐車場

小山3丁目

駐車場

⑤ 小山4号線

鳥居7丁目

駐車場

駐車場

1F
2F


駐車場


鳥居

小山2丁目

小山北新池

大師池

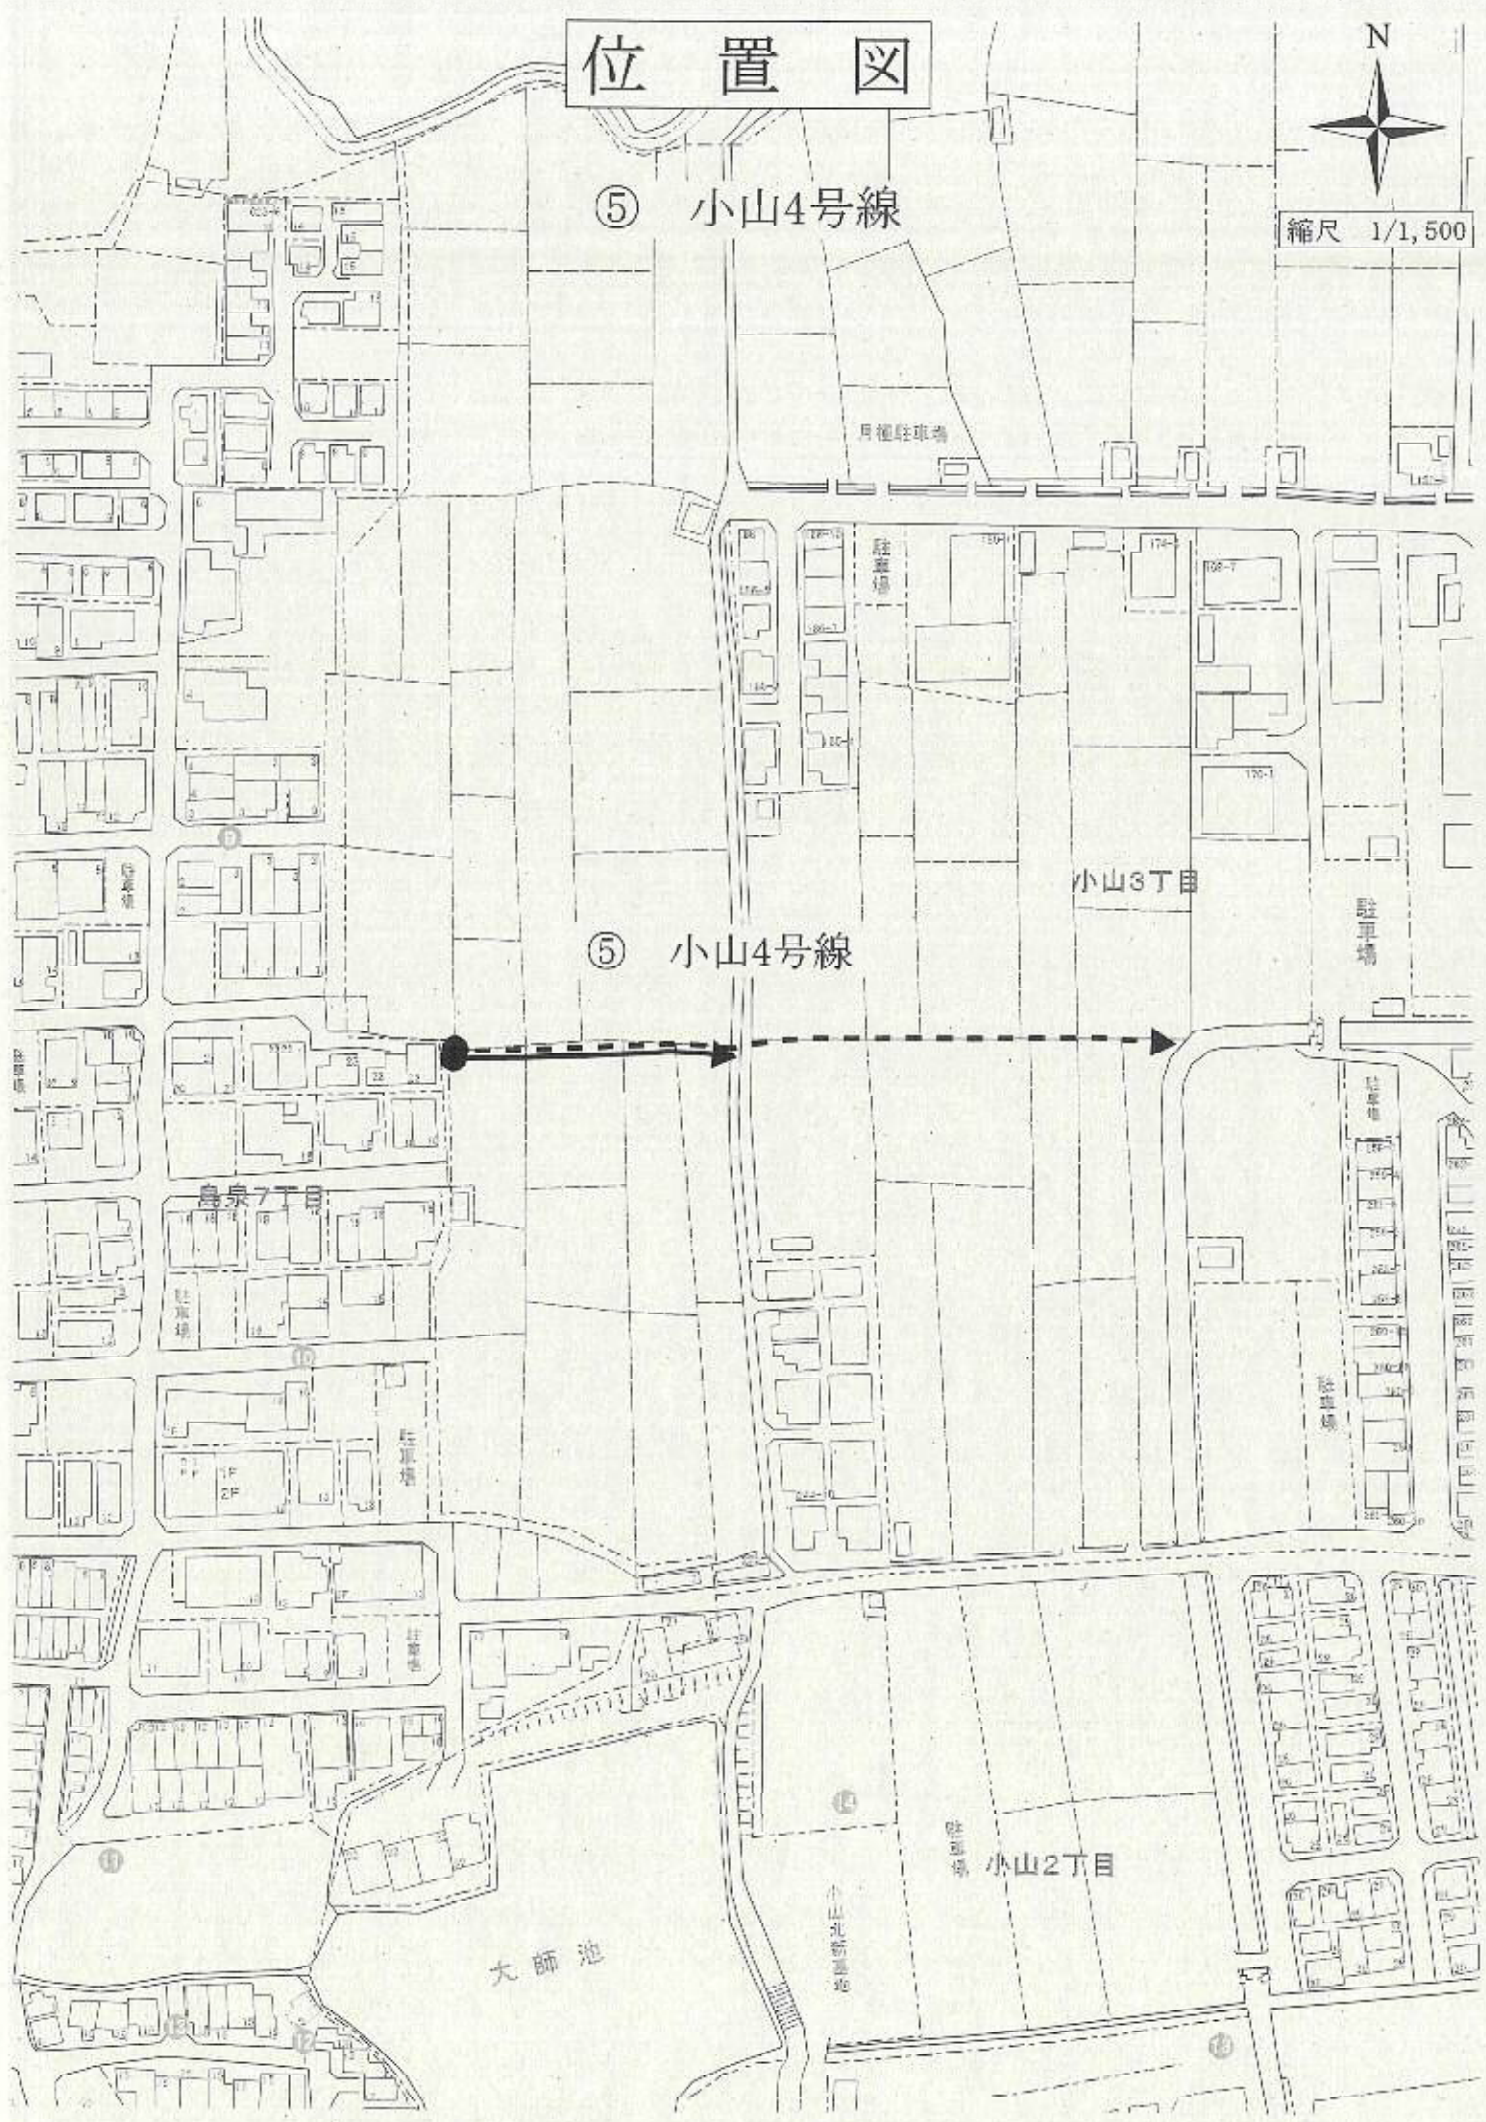

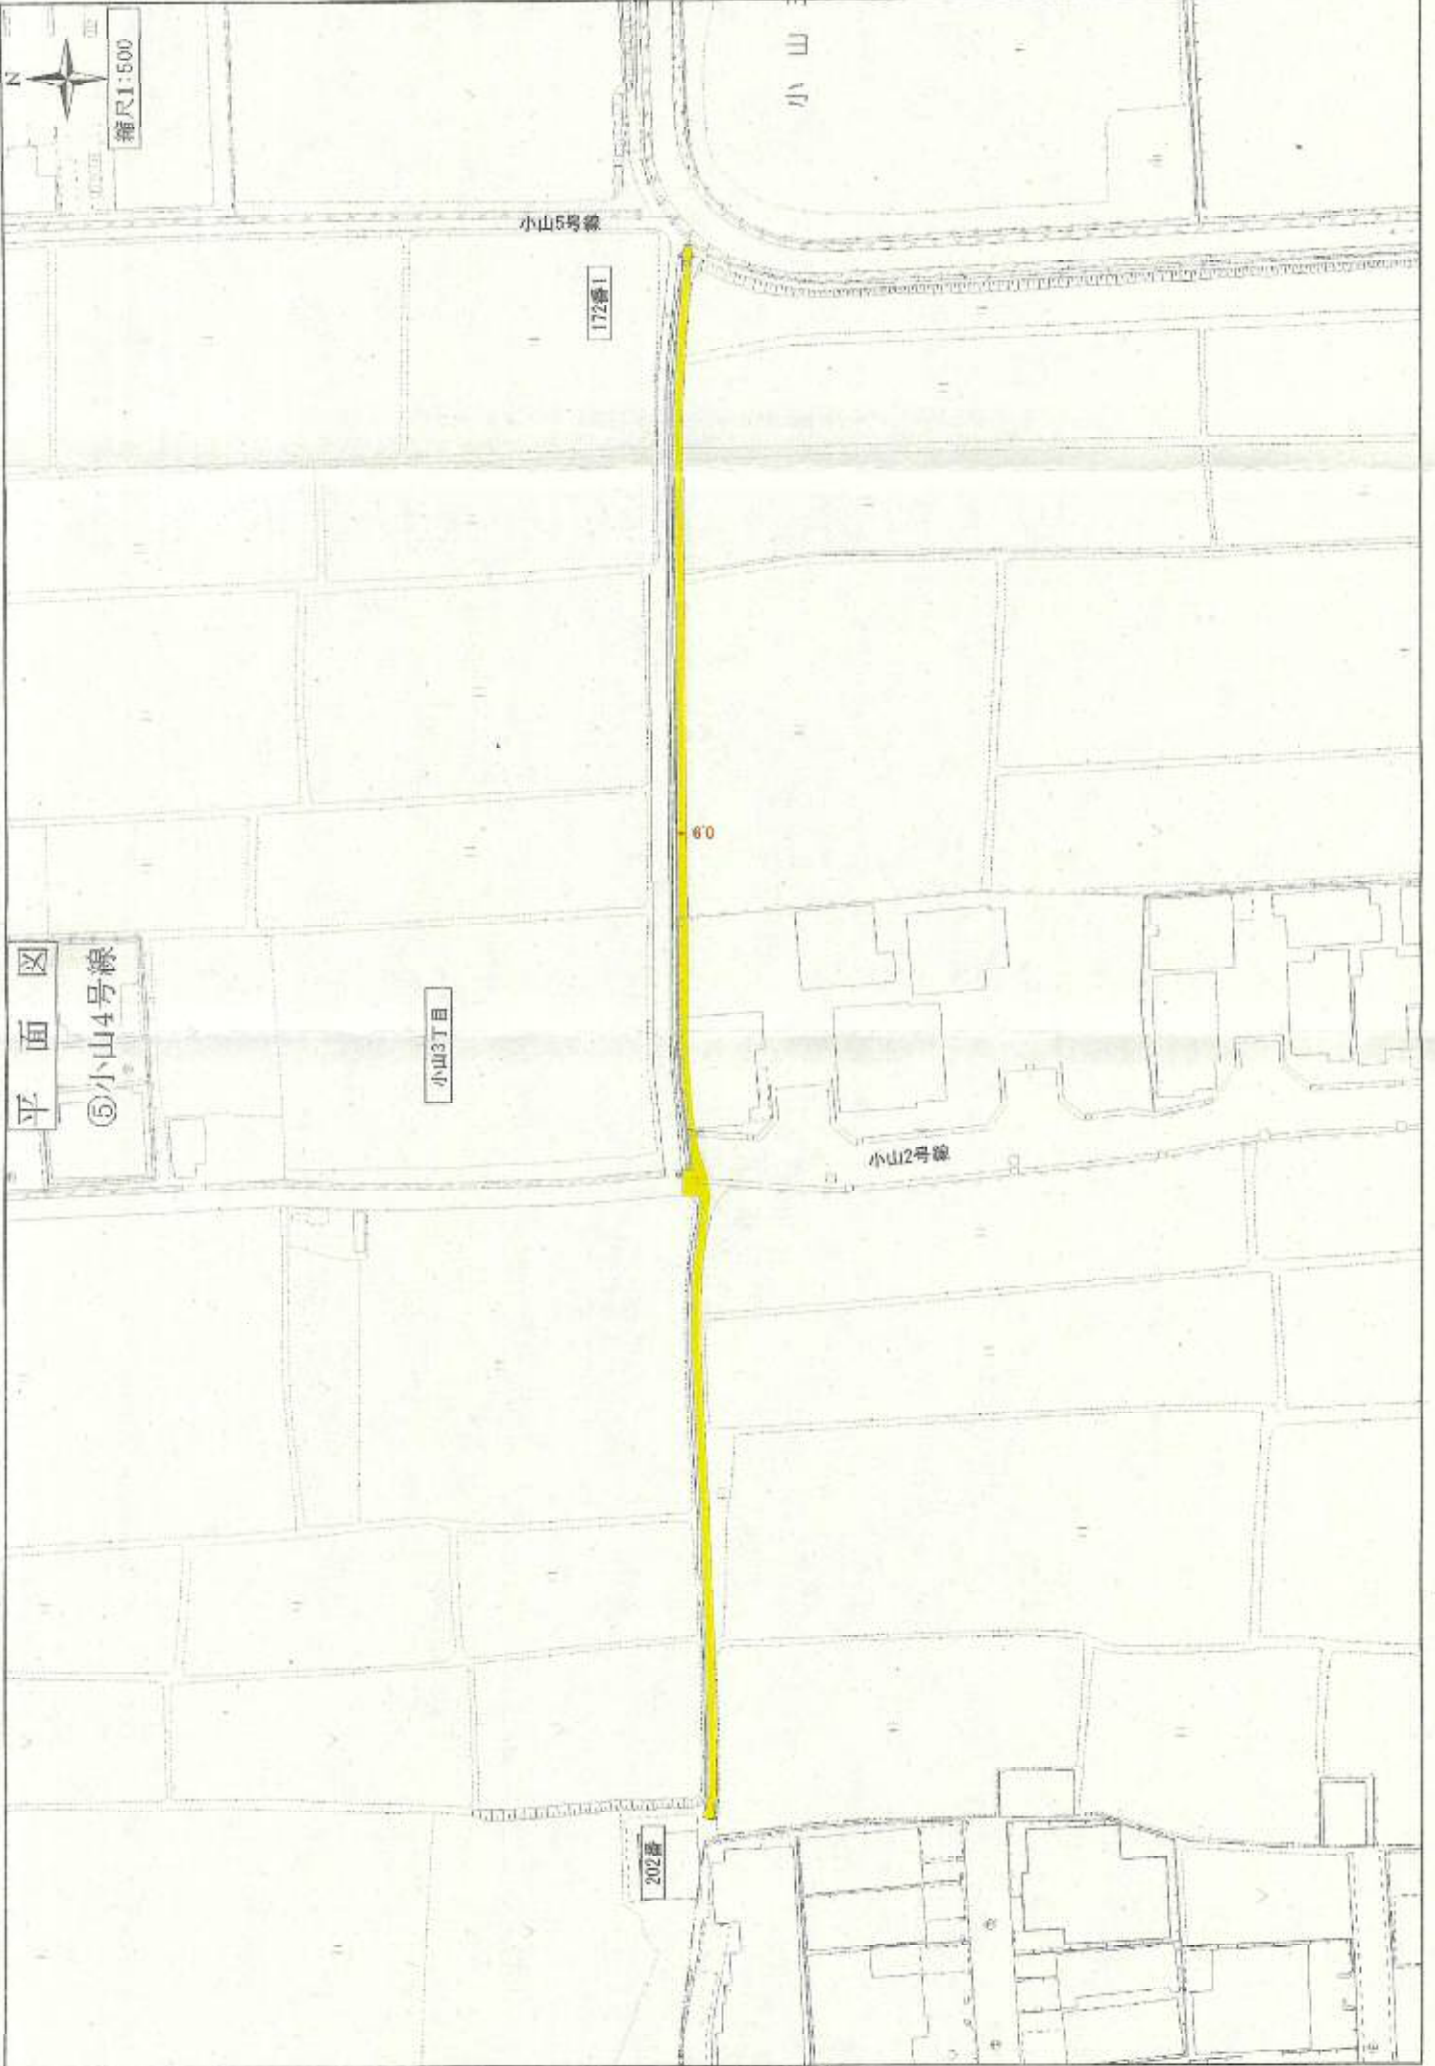

一部廃止前

一部廃止後

平面図

⑤小山4号線



縮尺1:500

小山3丁目


201番

215番

⑤

09

小山2号線

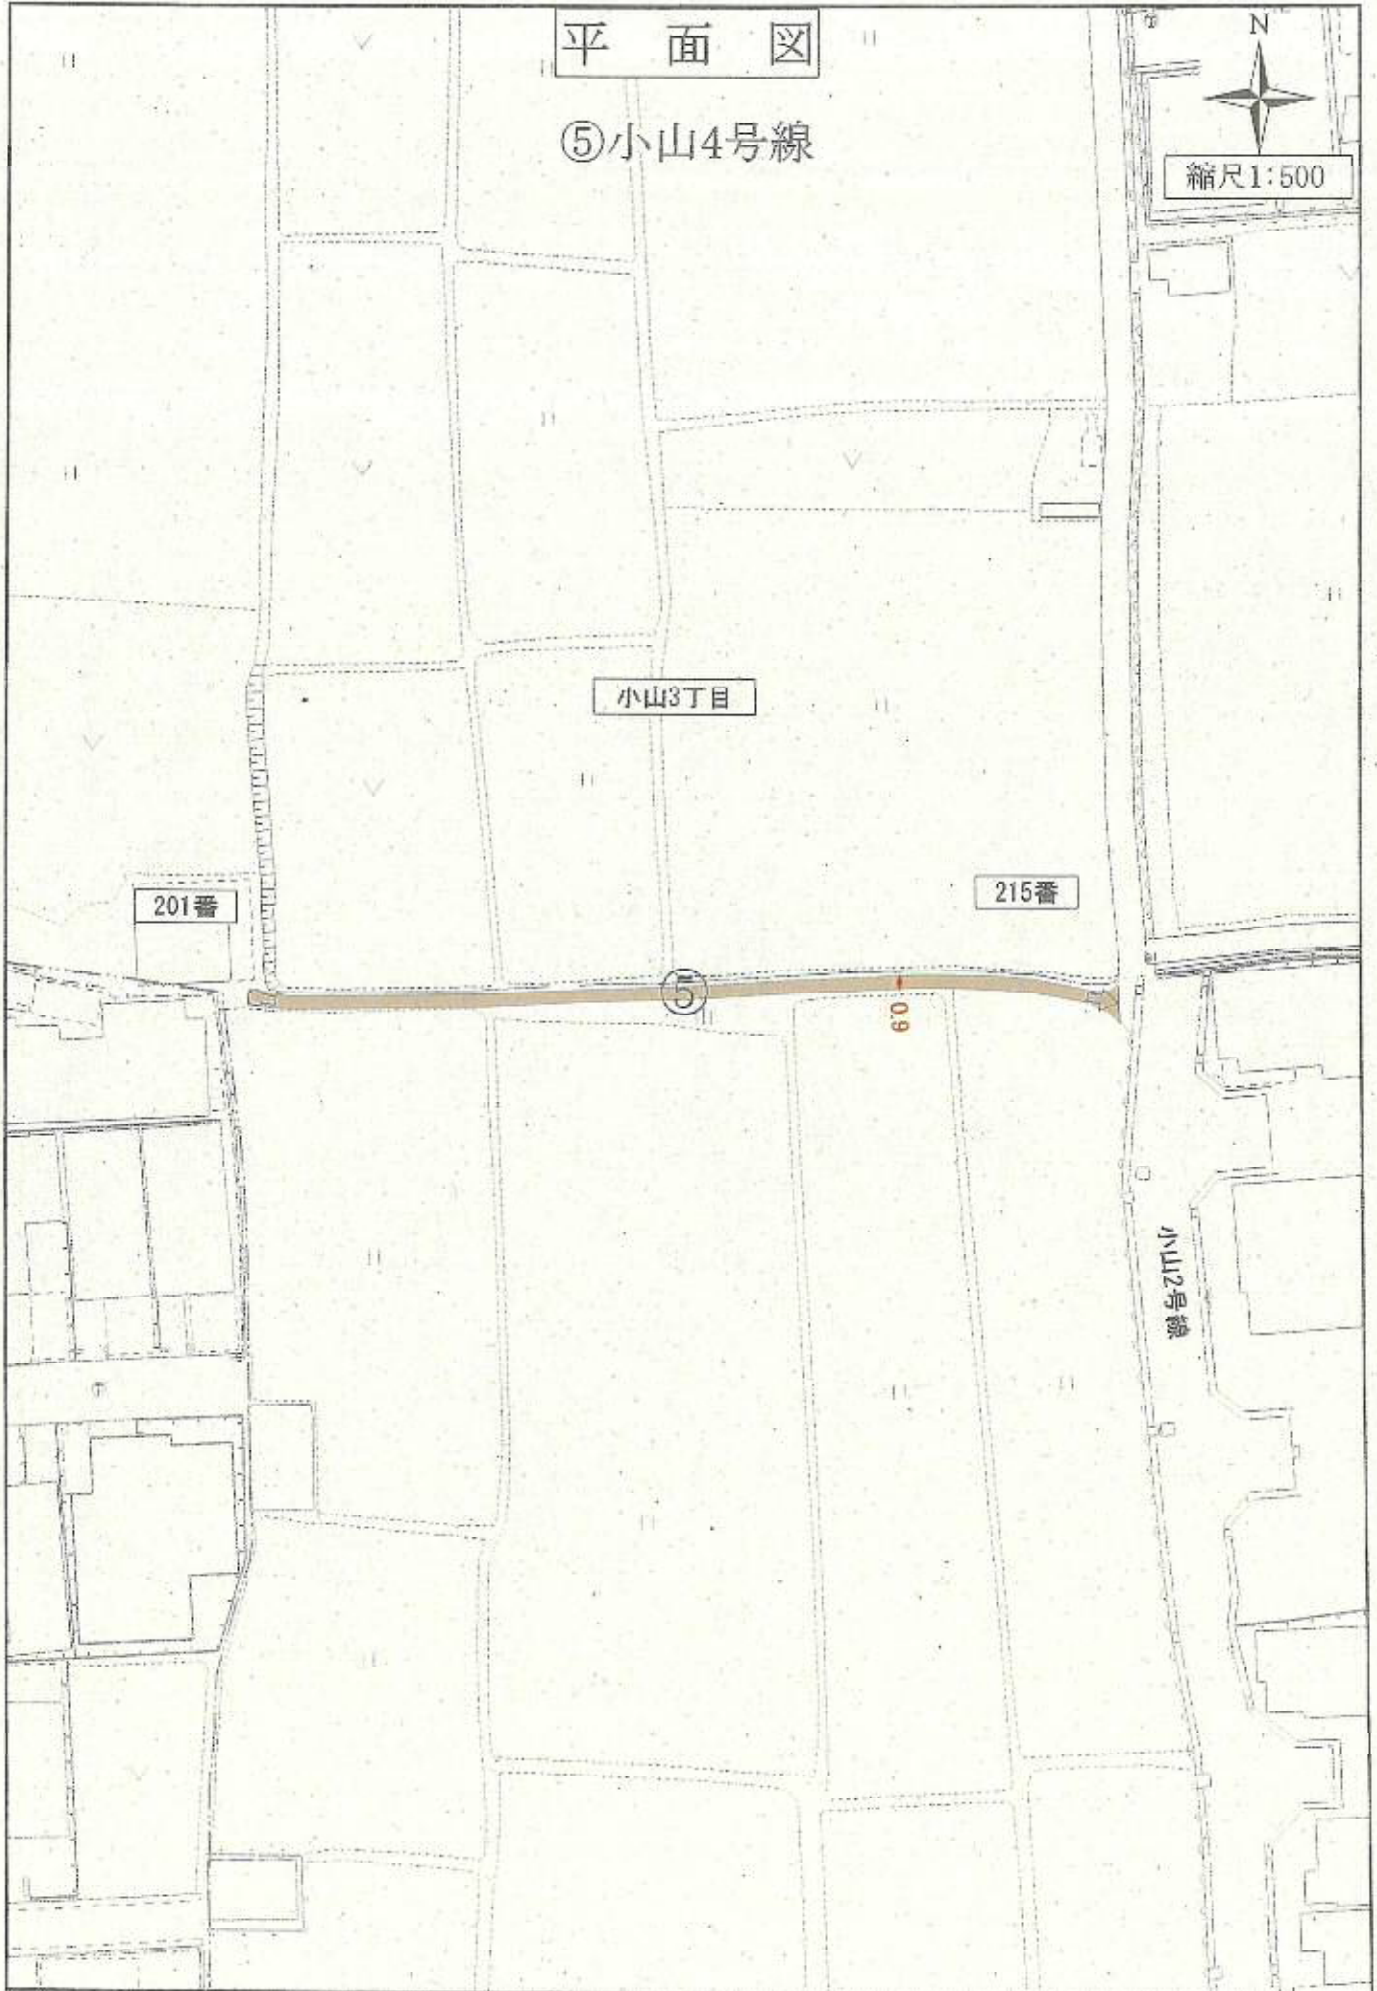

位置図



⑥ 恵美坂25号線

縮尺 1/1,500



春日丘 3丁目

春日丘 1丁目


近鉄タワー専用駐車場

自転車駐輪場

近畿日本鉄道

府道西濃井寺線(90号線)


一部廃止後

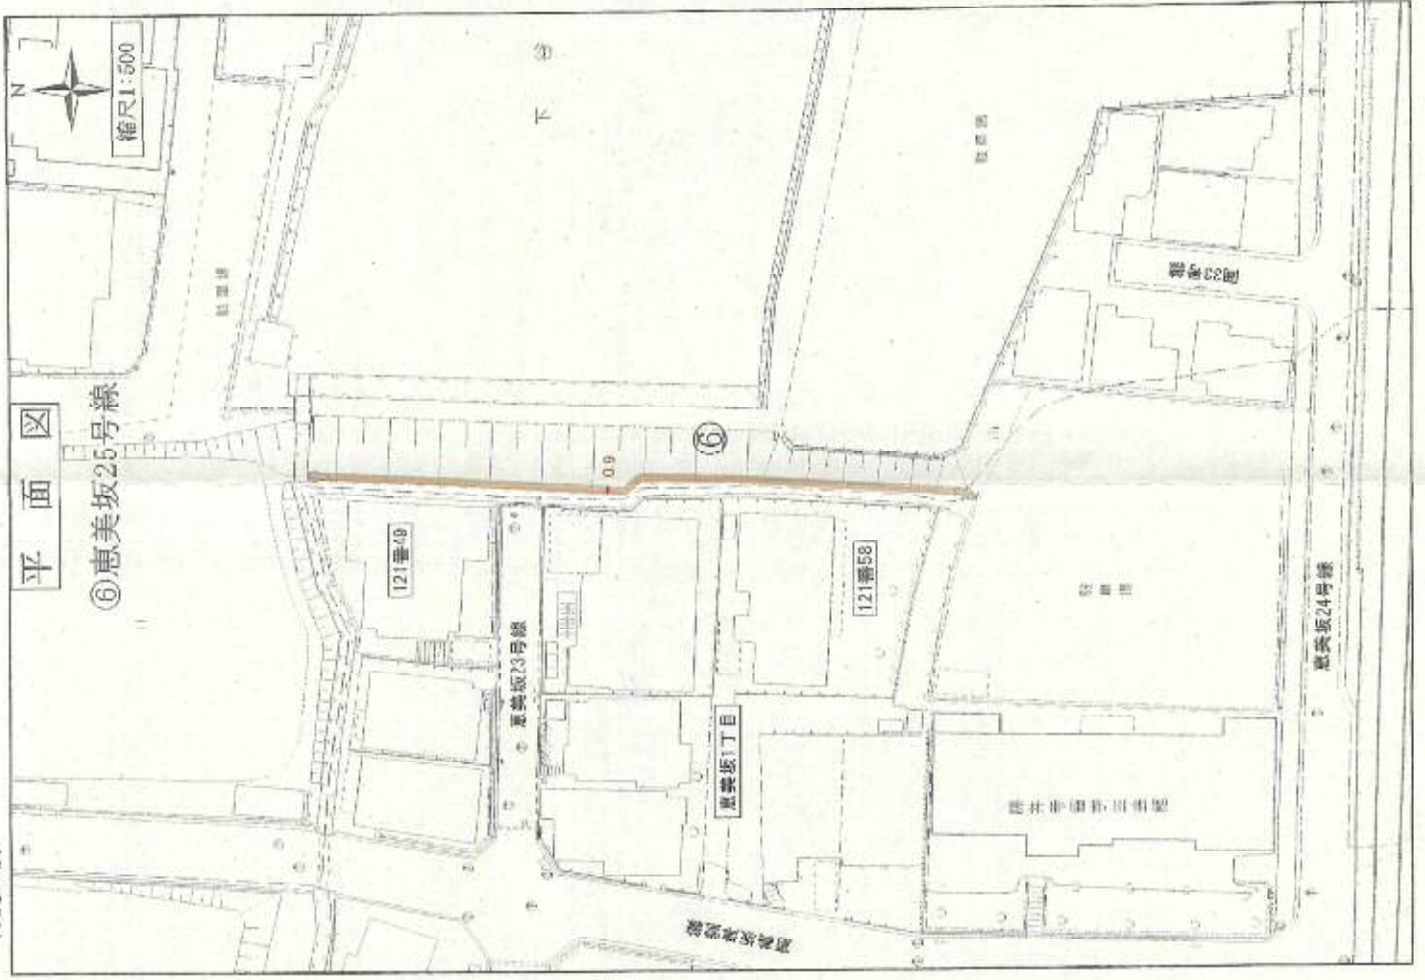


一部廃止前



変更後

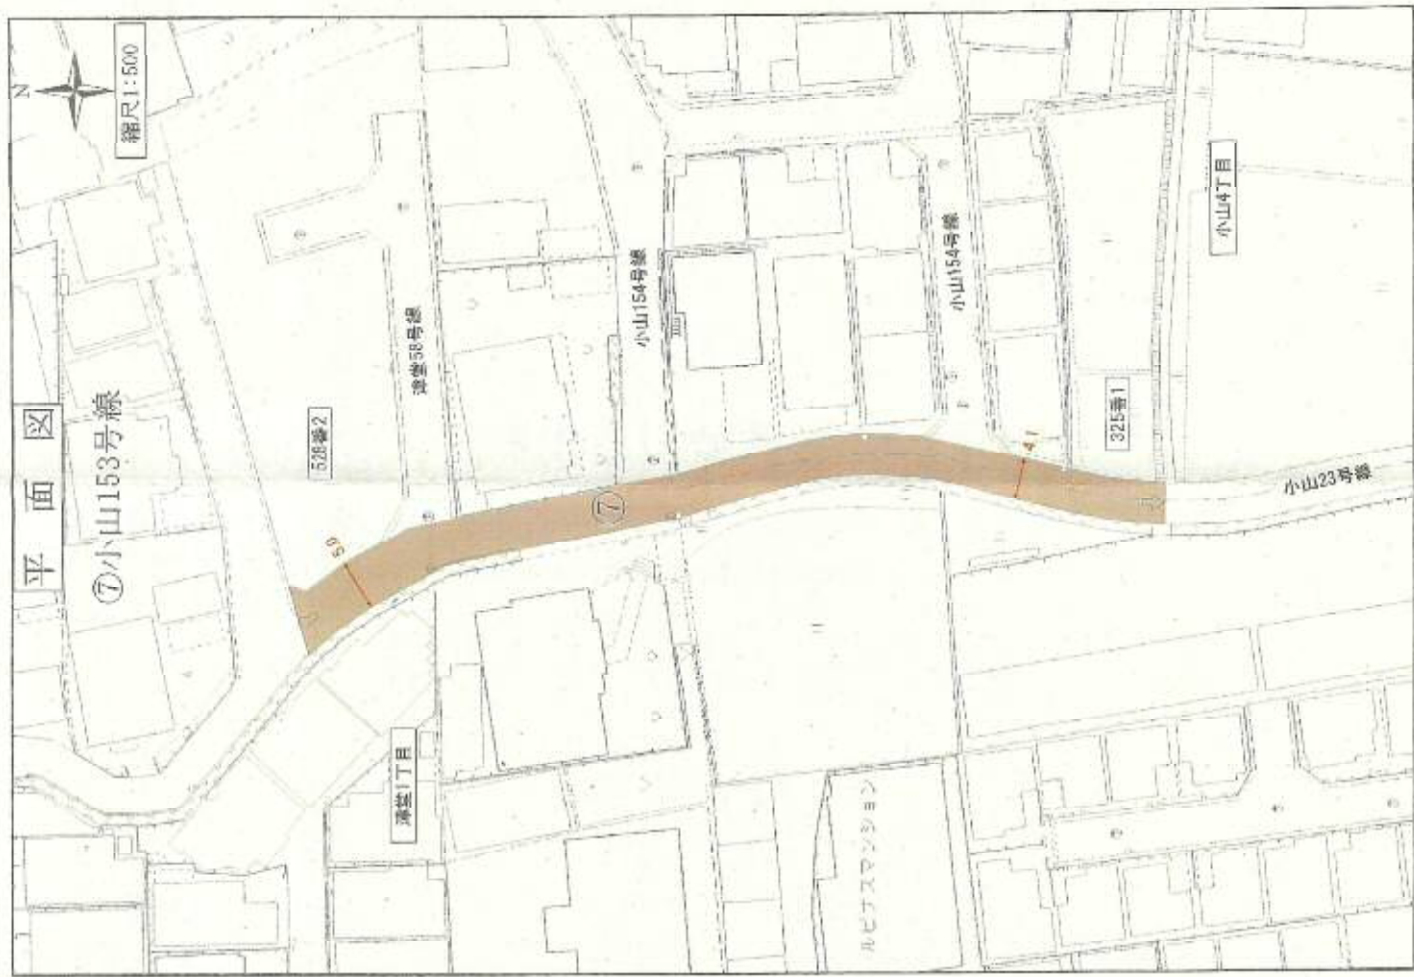

変更前

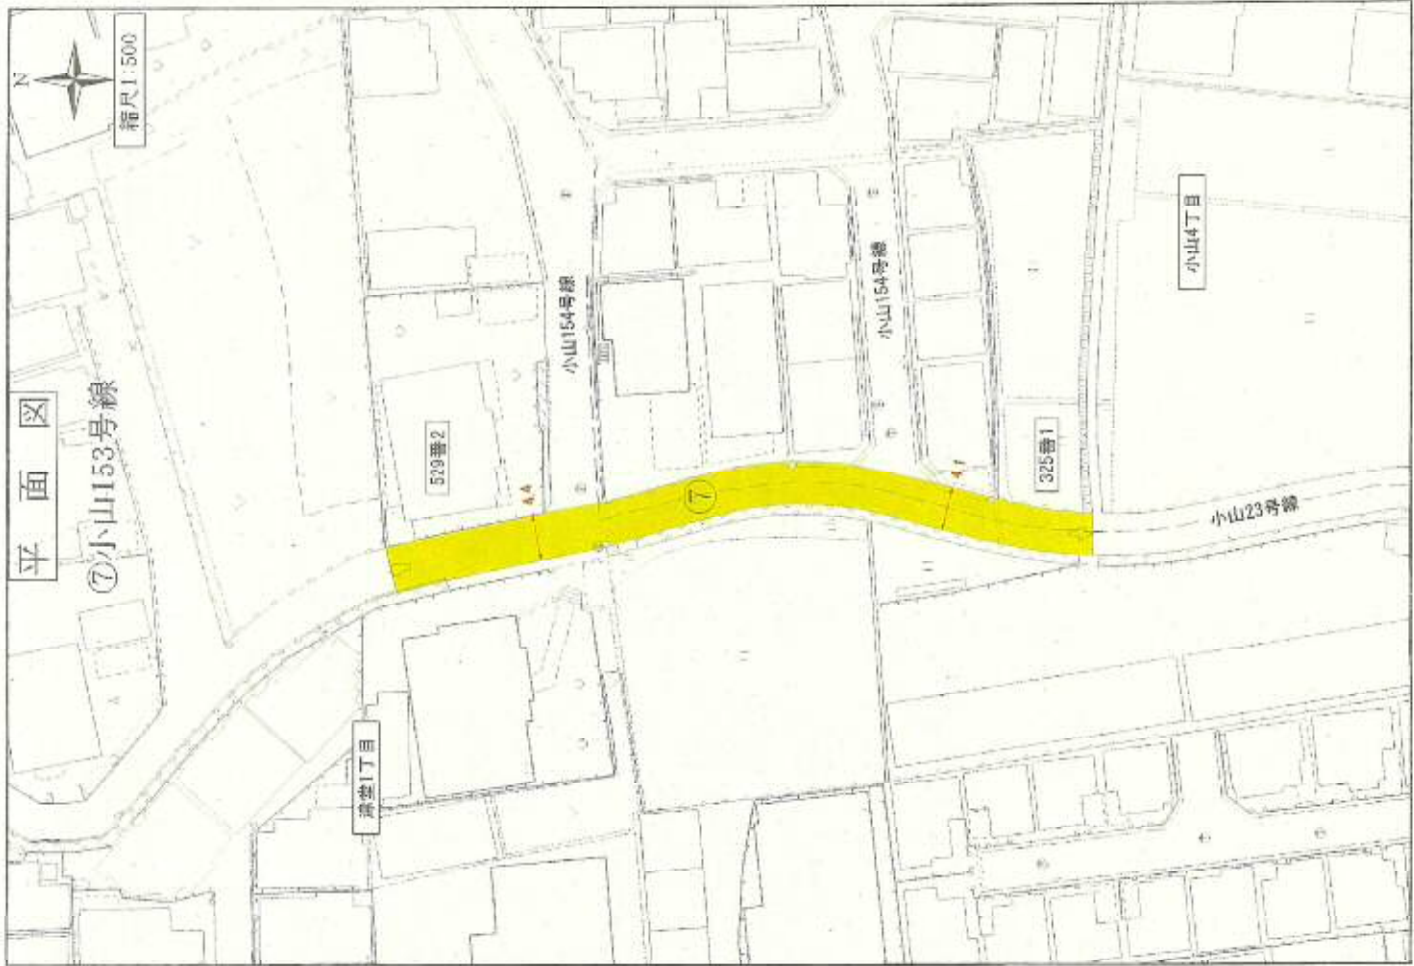


位置図



縮尺 1/1,500

⑧ 道明寺102号線

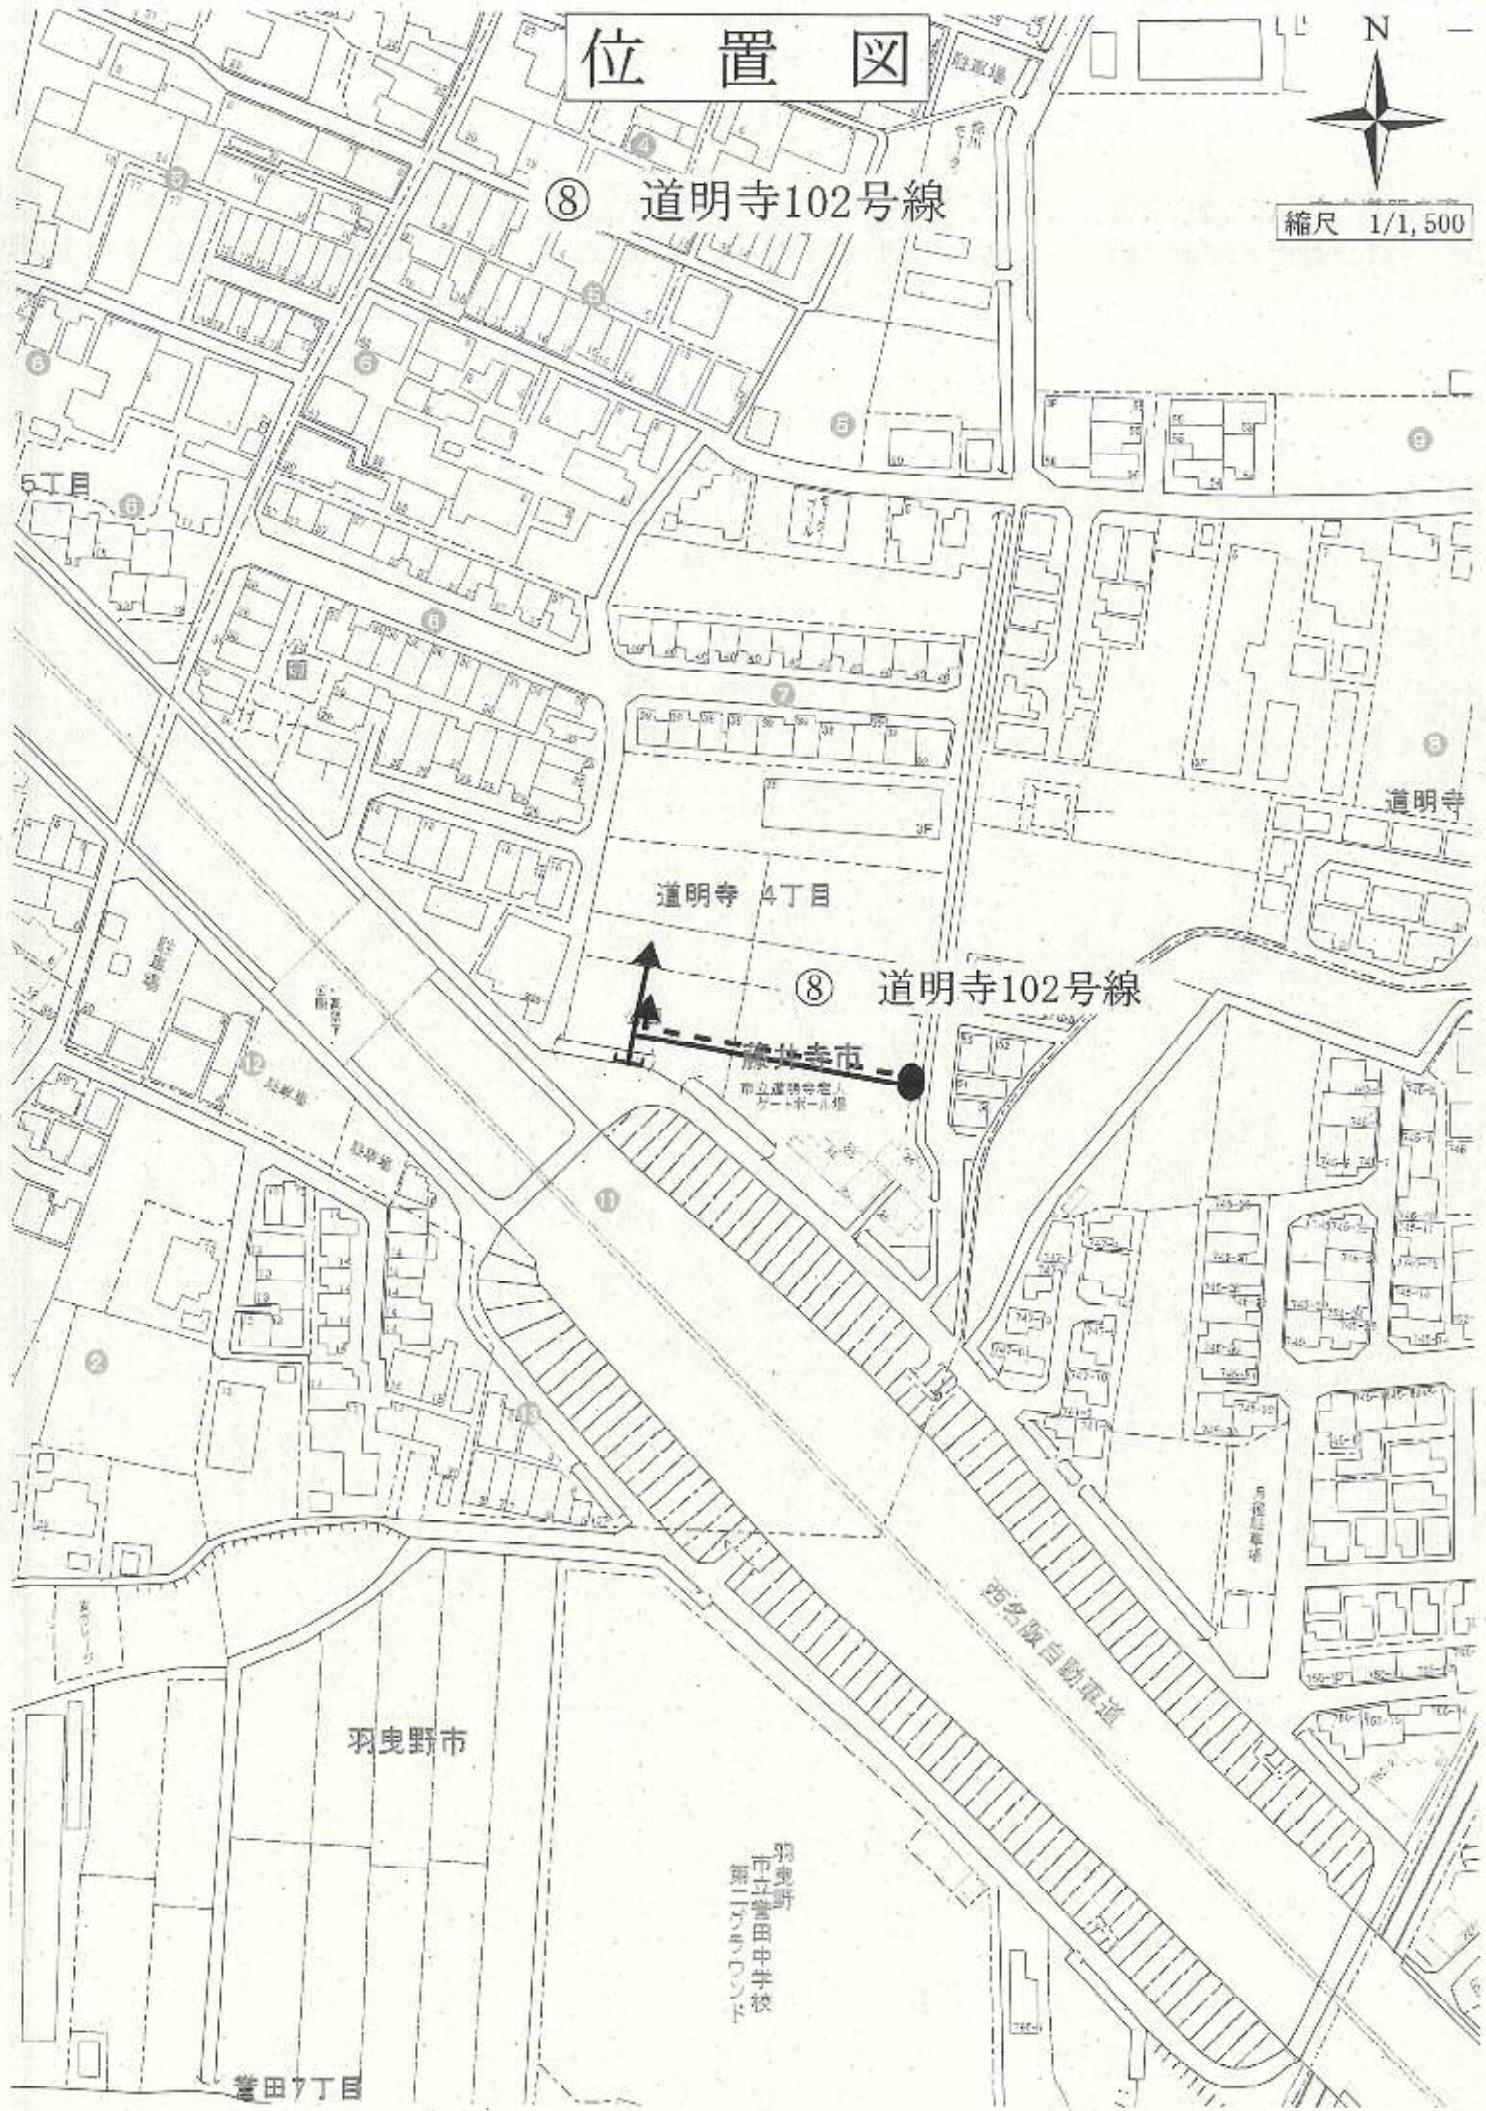

道明寺 4丁目

⑧ 道明寺102号線


藤井寺市
市立道明寺老人
センタービル

羽曳野市

菅田7丁目

建設局
住居表示課
藤井寺市役所

変更後

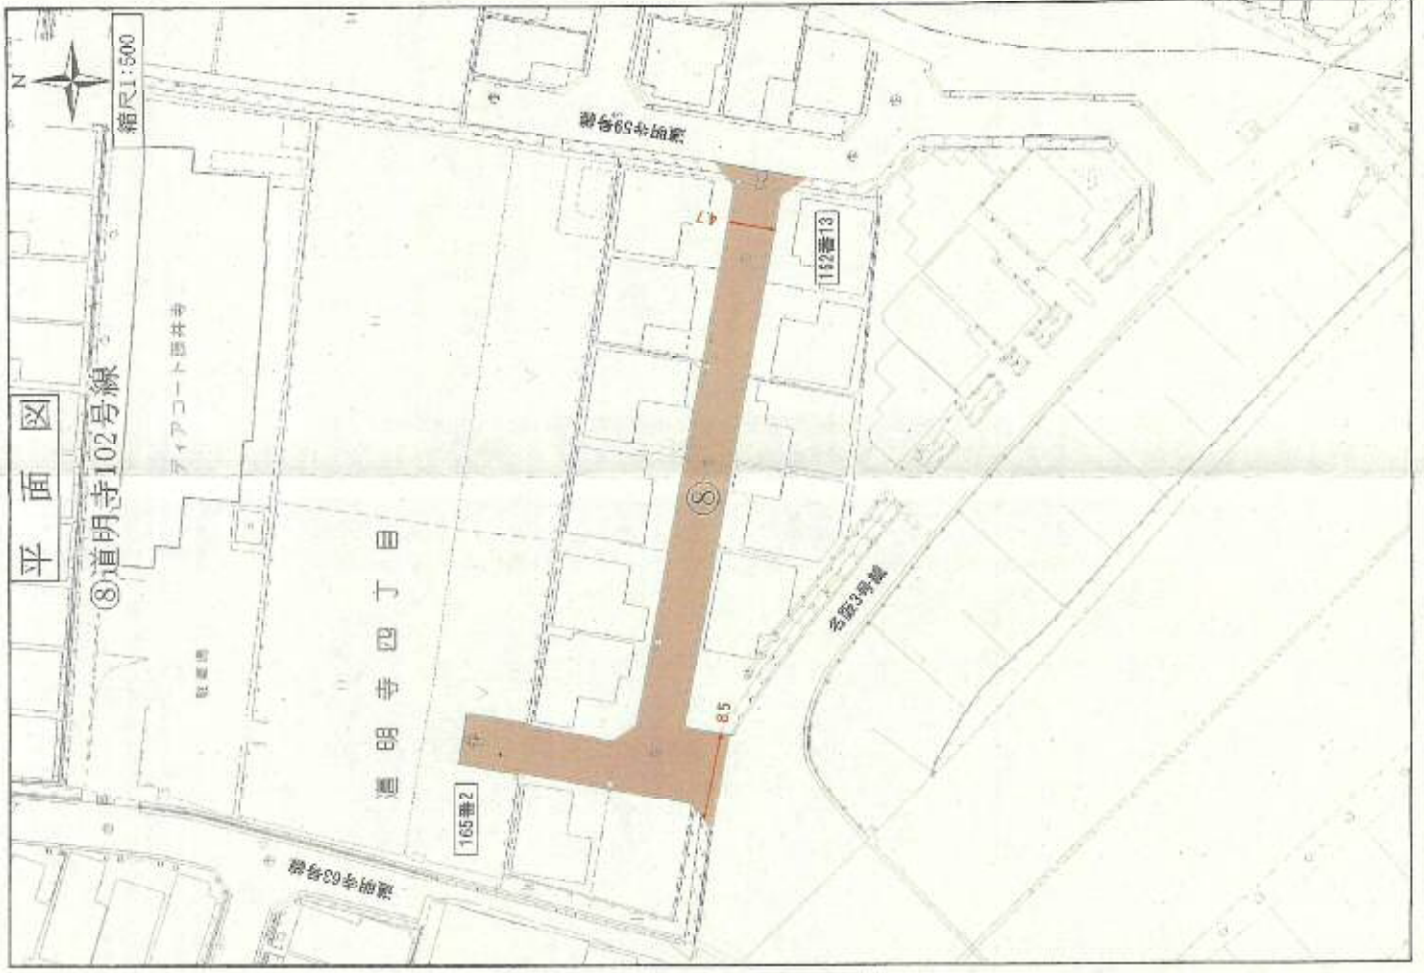

変更前




位置図



⑨ 藤ヶ丘50号線

縮尺 1/1,500

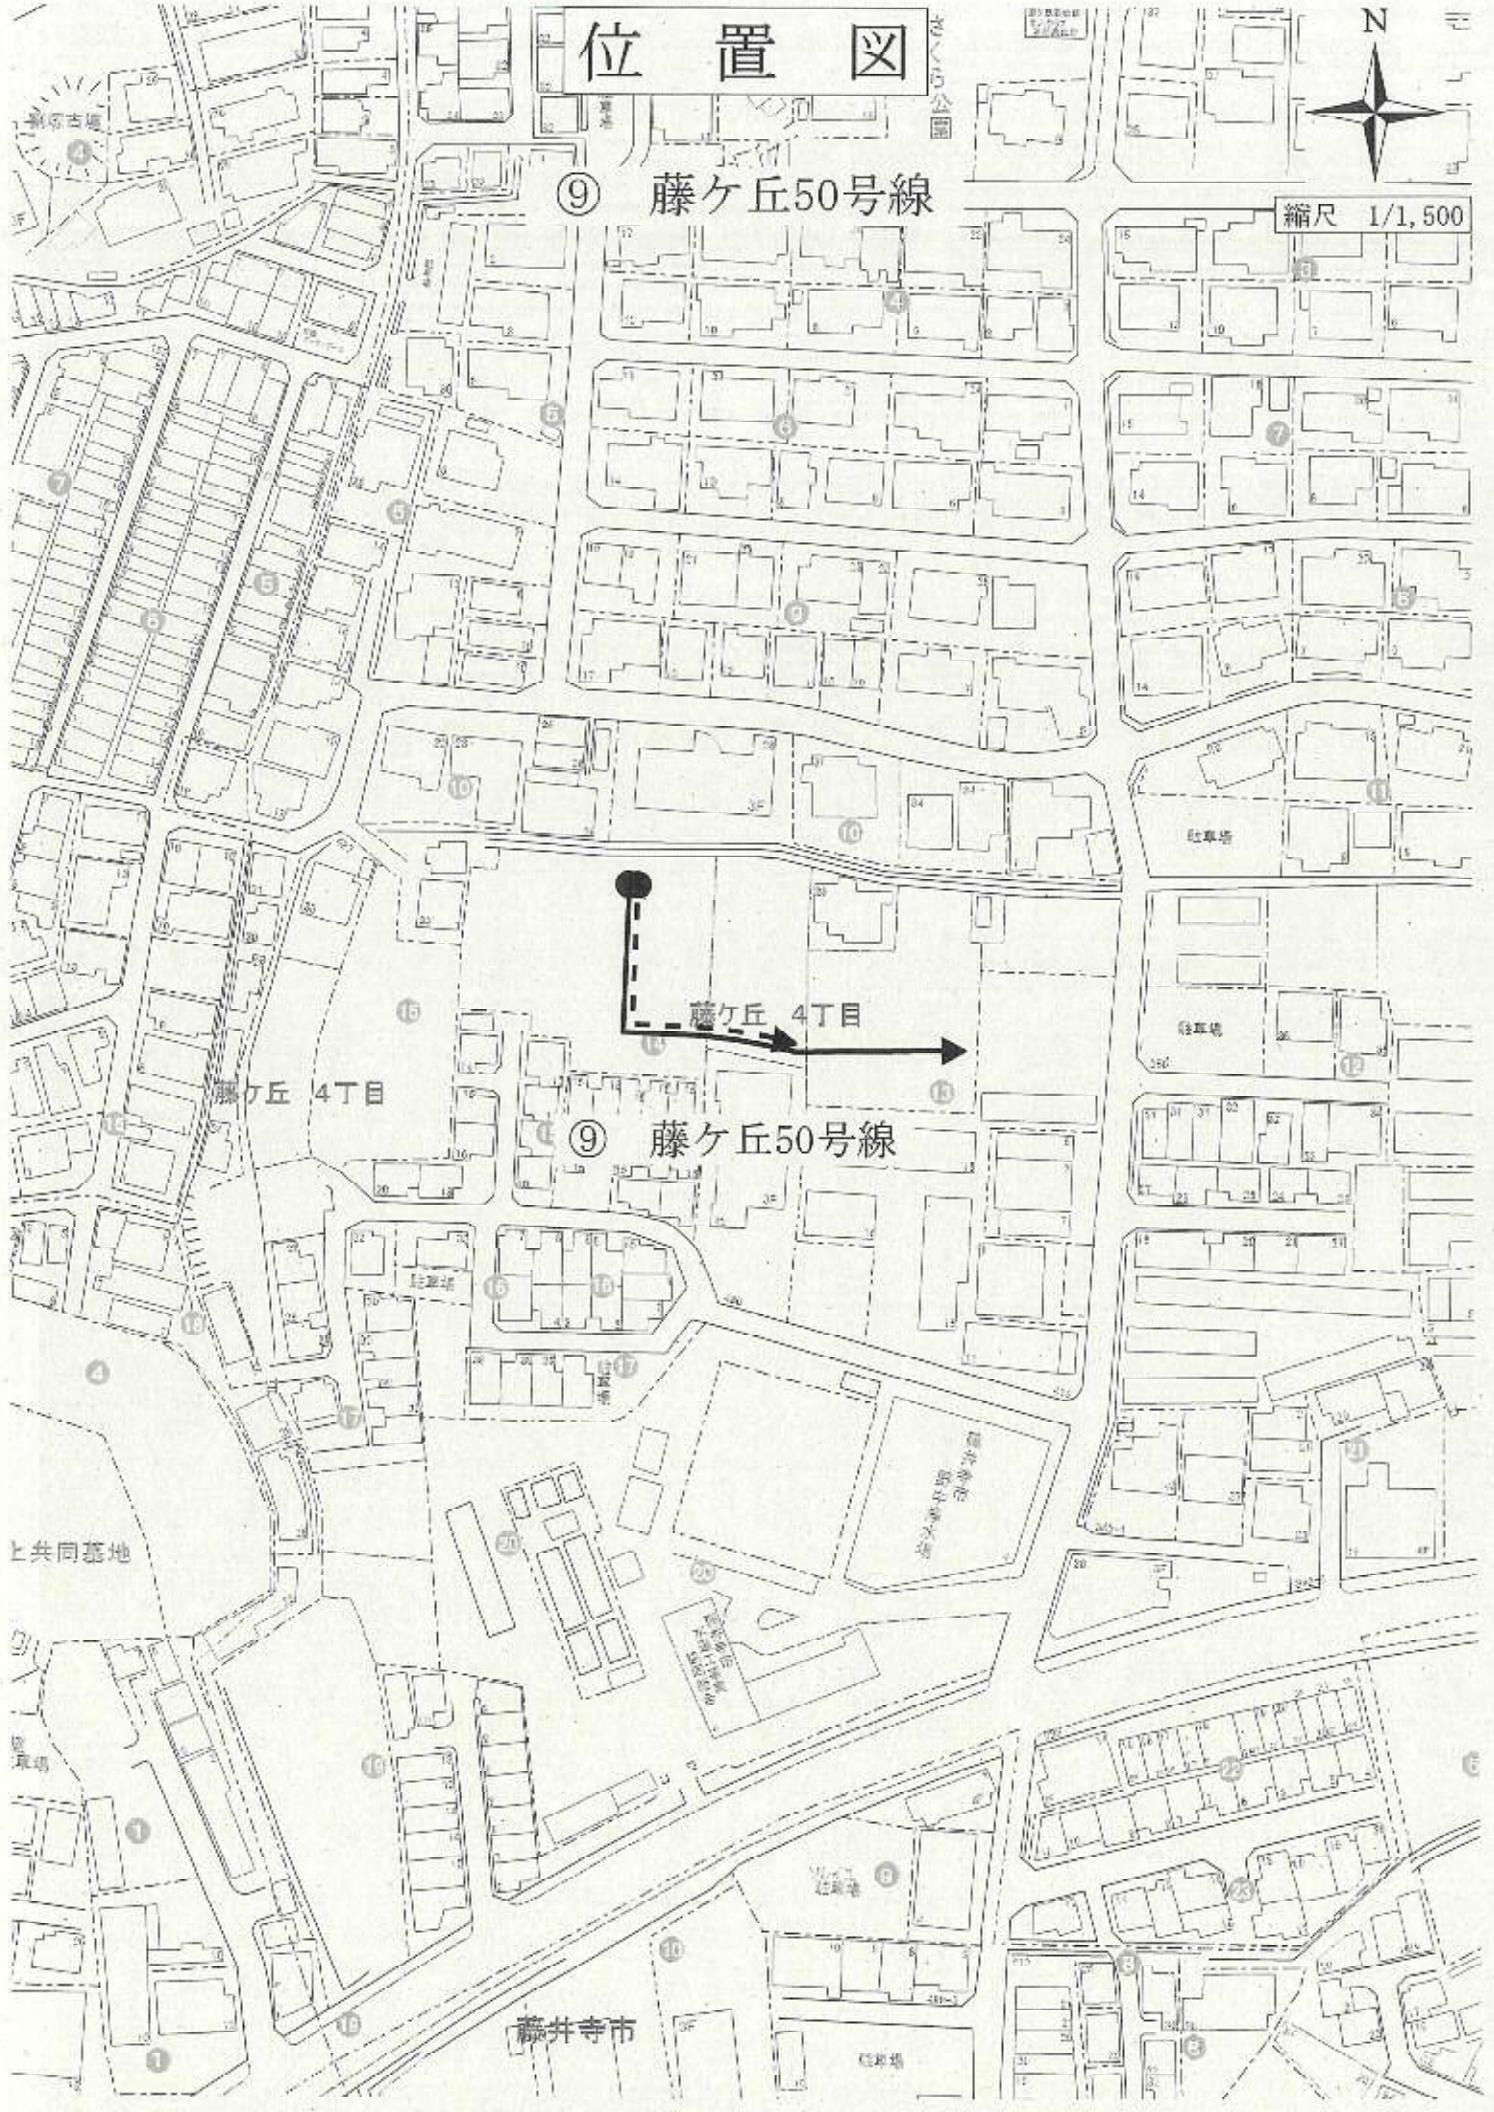

藤ヶ丘 4丁目


藤ヶ丘 4丁目

⑨ 藤ヶ丘50号線

共同墓地

藤井寺市

変更後

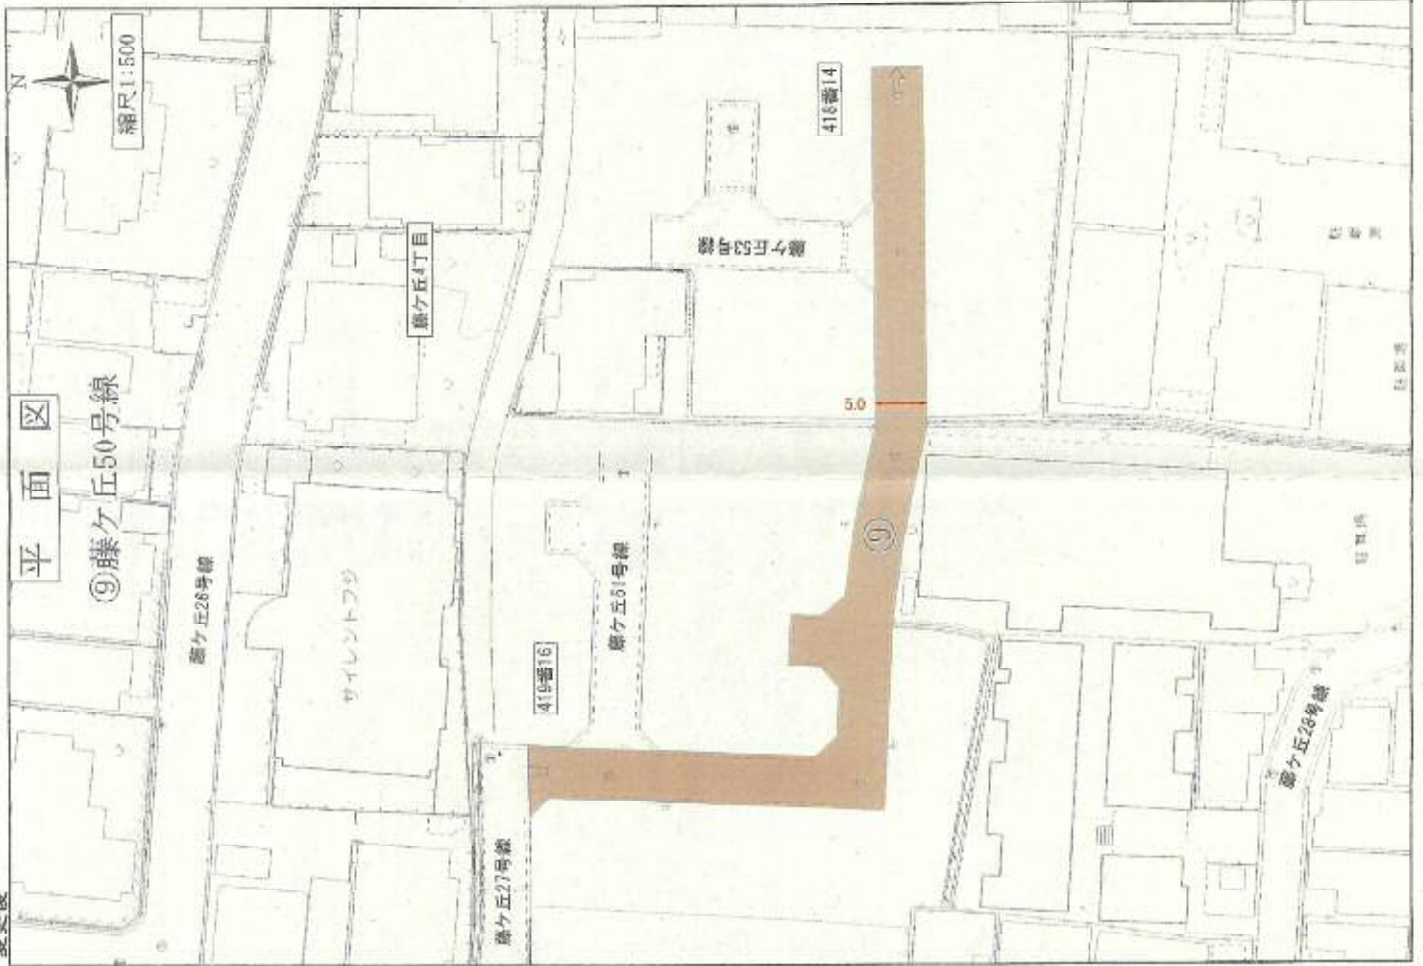


変更前





藤井寺市全図

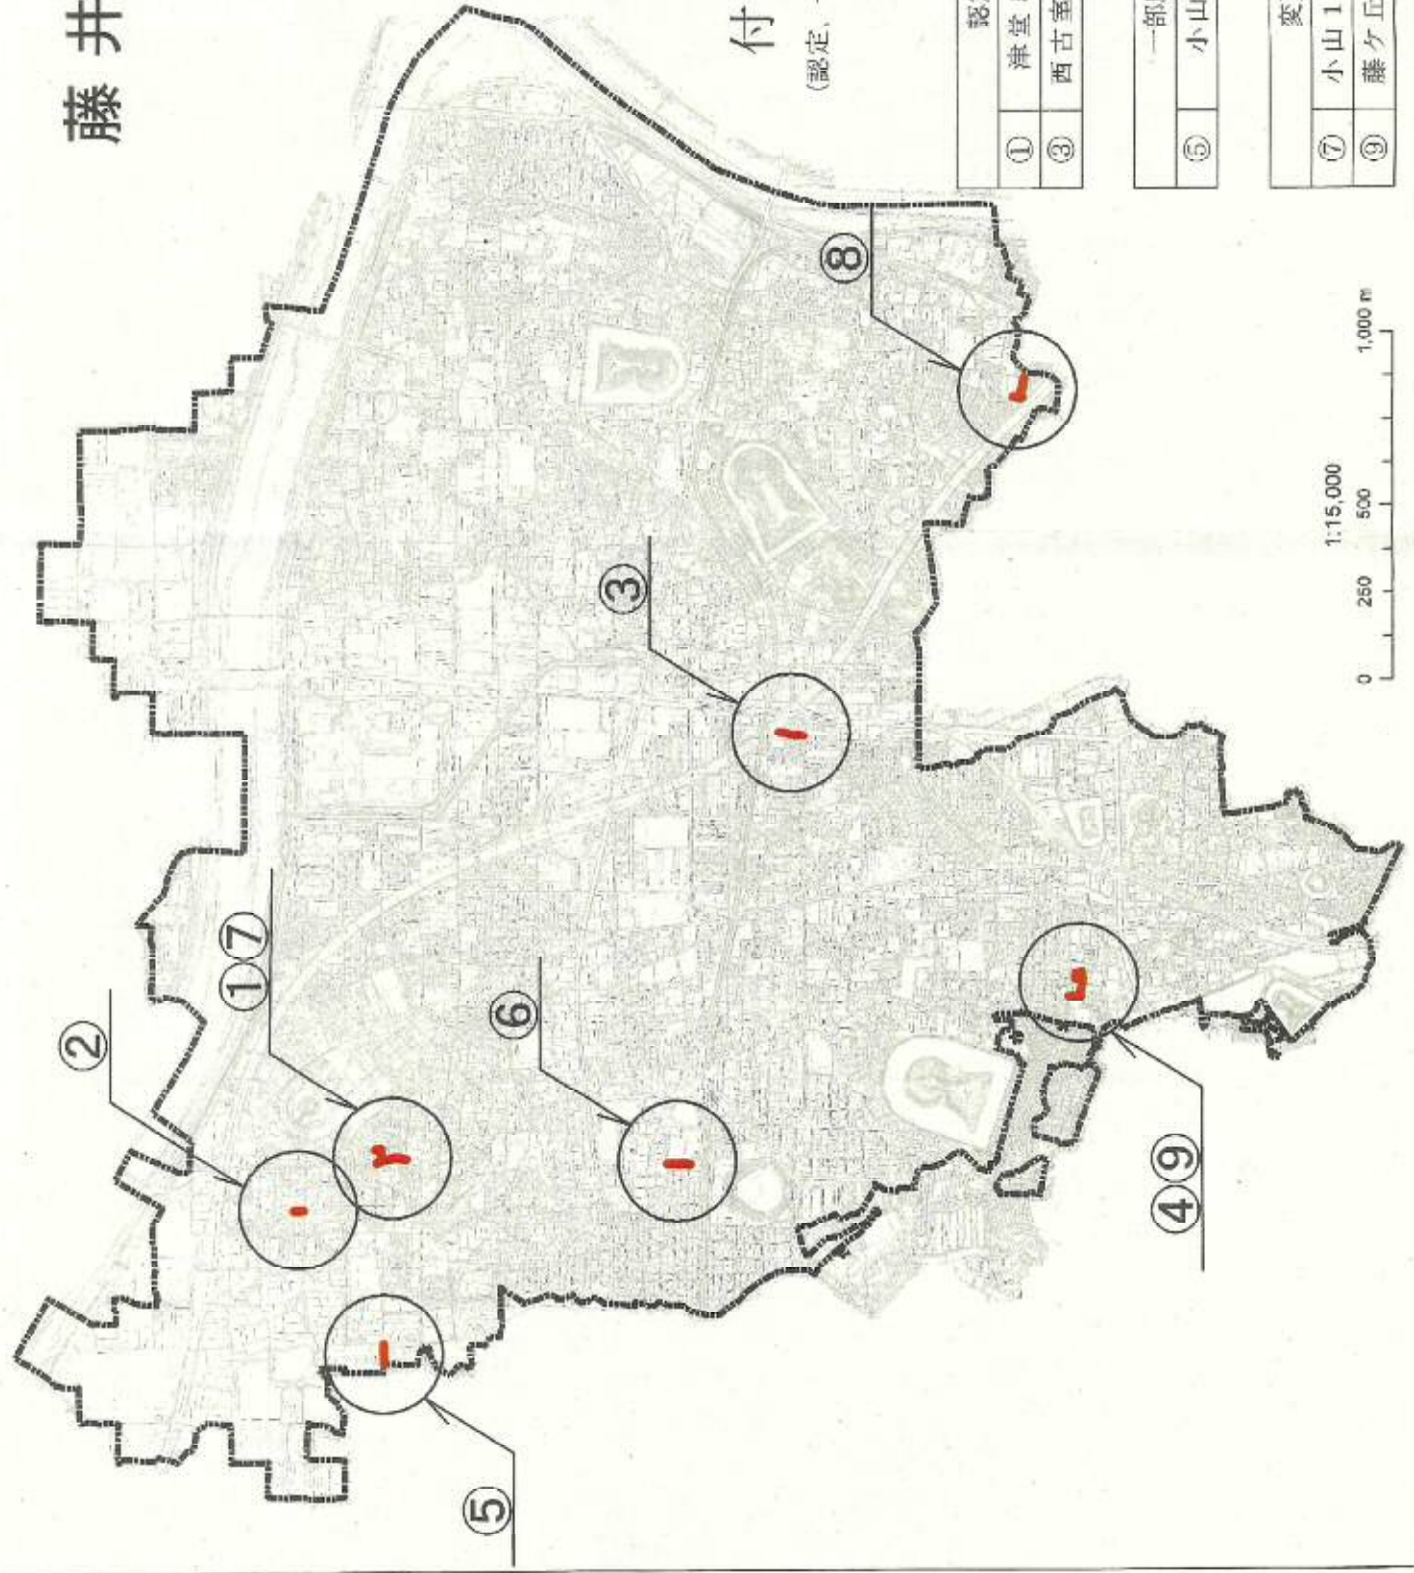

付近見取図

(認定、一部廃止、変更、区域決定、供用開始)

| 認定、区域決定、供用開始路線 | |
|----------------|--------------|
| ① 津堂 5 8 号線 | ② 津堂 5 9 号線 |
| ③ 西古室 3 2 号線 | ④ 藤ヶ丘 5 3 号線 |

| 一部廃止、区域決定、供用開始路線 | |
|------------------|--------------|
| ⑤ 小山 4 号線 | ⑥ 恵美坂 2 5 号線 |

| 変更、区域決定、供用開始路線 | |
|----------------|----------------|
| ⑦ 小山 1 5 3 号線 | ⑧ 道明寺 1 0 2 号線 |
| ⑨ 藤ヶ丘 5 0 号線 | |

