

議案第11号（市道路線の認定、廃止及び変更について）資料

目 次


整理番号	路 線 名	備 考
①	小 山 2 1 4 号 線	認 定 路 線
②	小 山 2 1 5 号 線	"
③	小 山 2 1 6 号 線	"
④	小 山 2 1 7 号 線	"
⑤	北 條 町 2 8 号 線	"
⑥	北 條 町 2 9 号 線	"
⑦	恵 美 坂 3 1 号 線	"
⑧	津 堂 1 3 号 線	廃 止 路 線
⑨	小 山 4 9 号 線	変 更 路 線

位置図

N

縮尺 1/1,500

- ① 小山214号線
- ② 小山215号線
- ③ 小山216号線

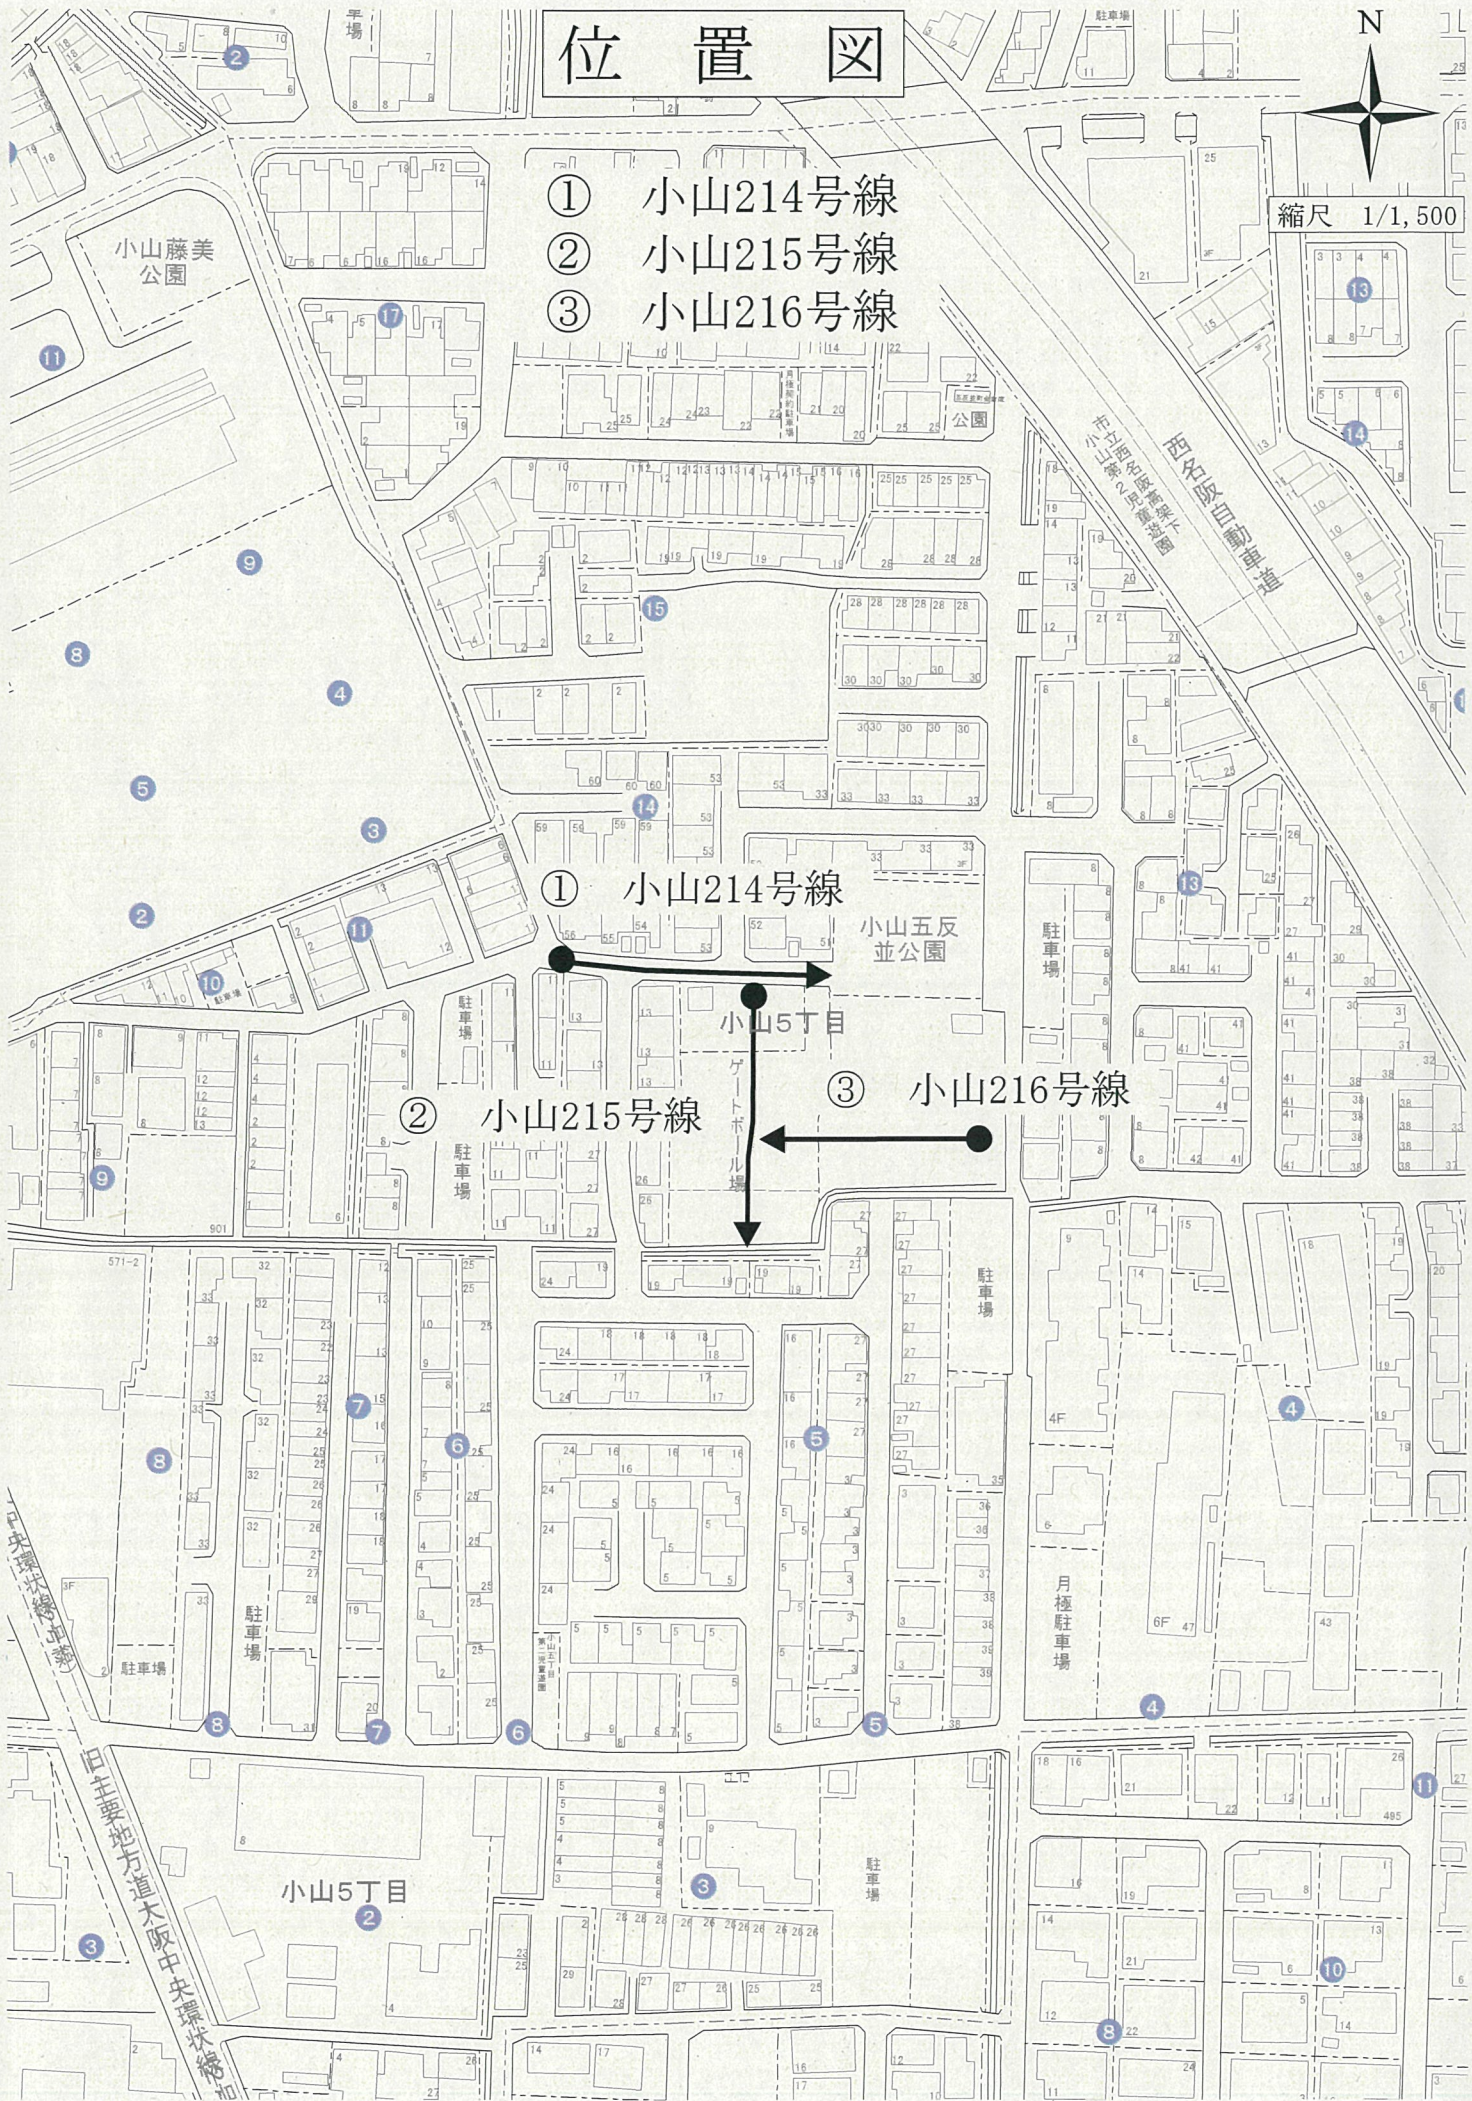


平面図

①小山214号線



縮尺1:500

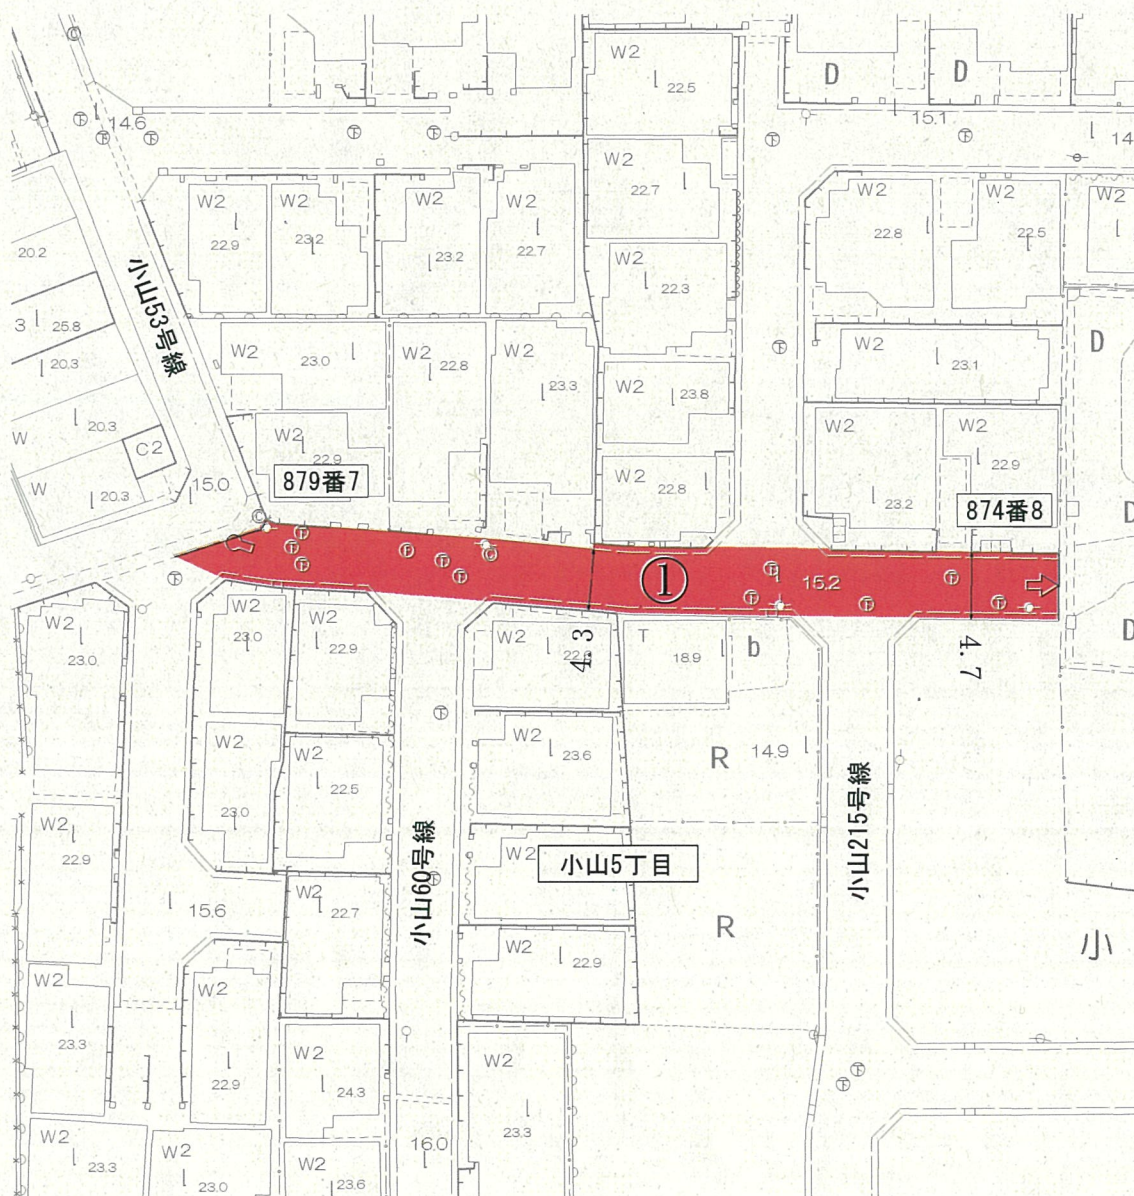


平面図

②小山215号線



縮尺1:500

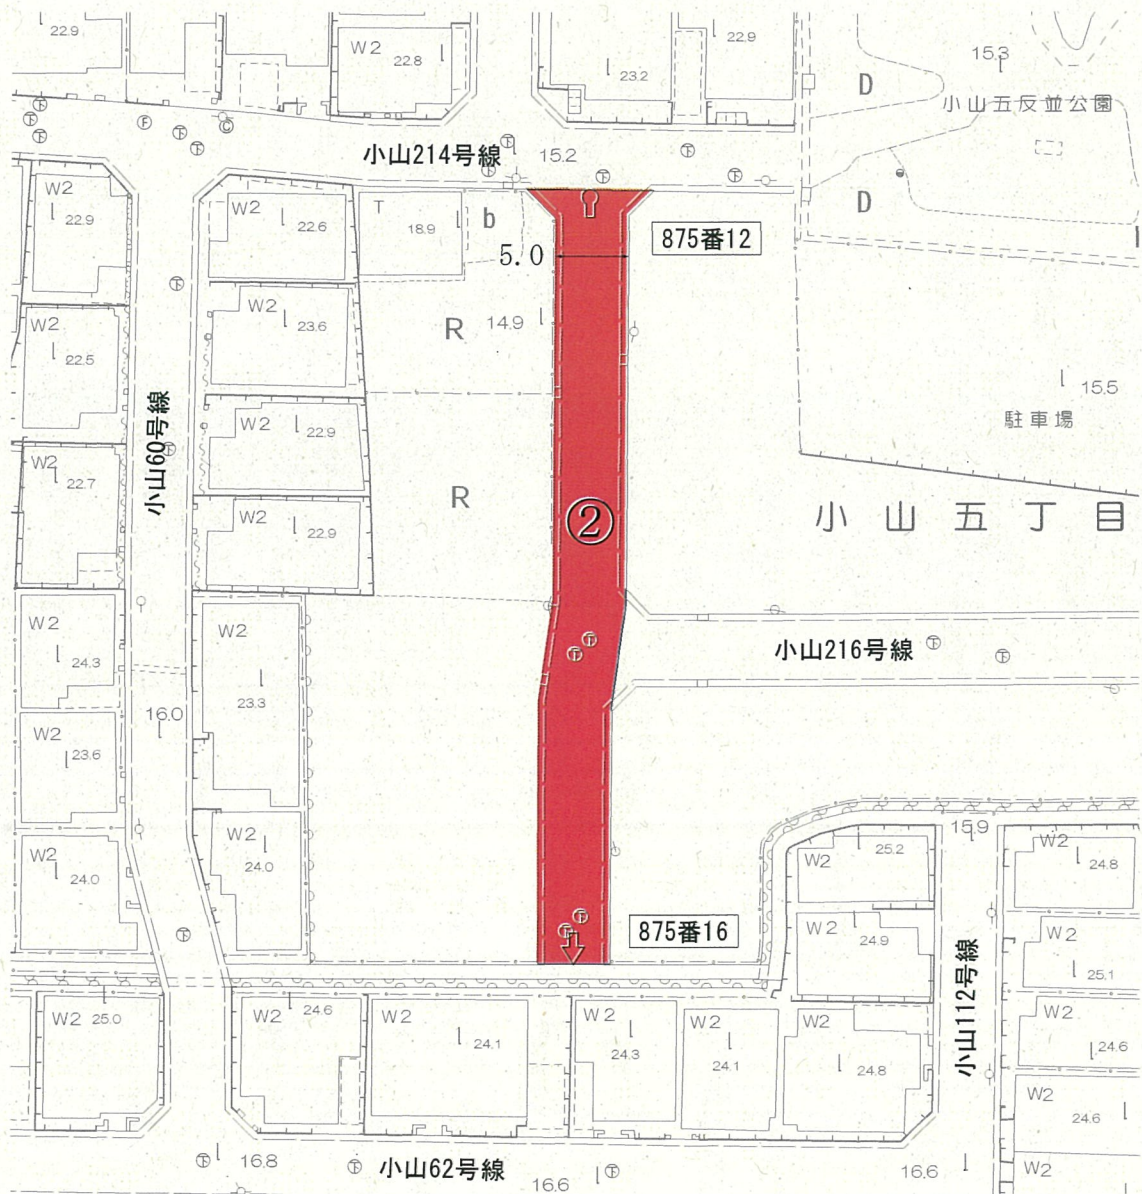


平面図

③小山216号線



縮尺1:500

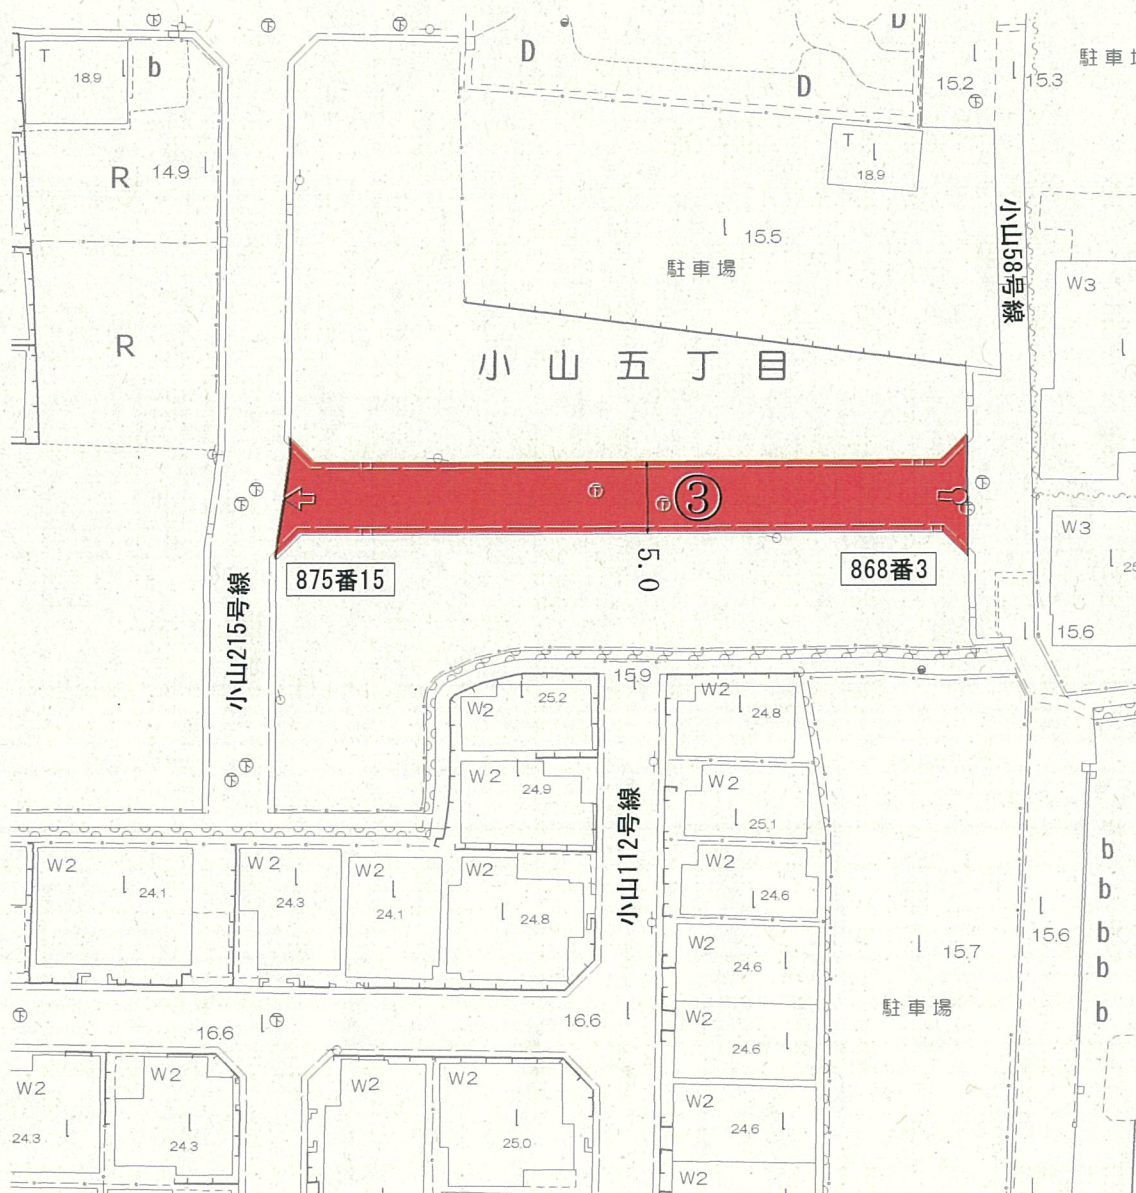


位置図



④ 小山217号線

縮尺 1/1,500

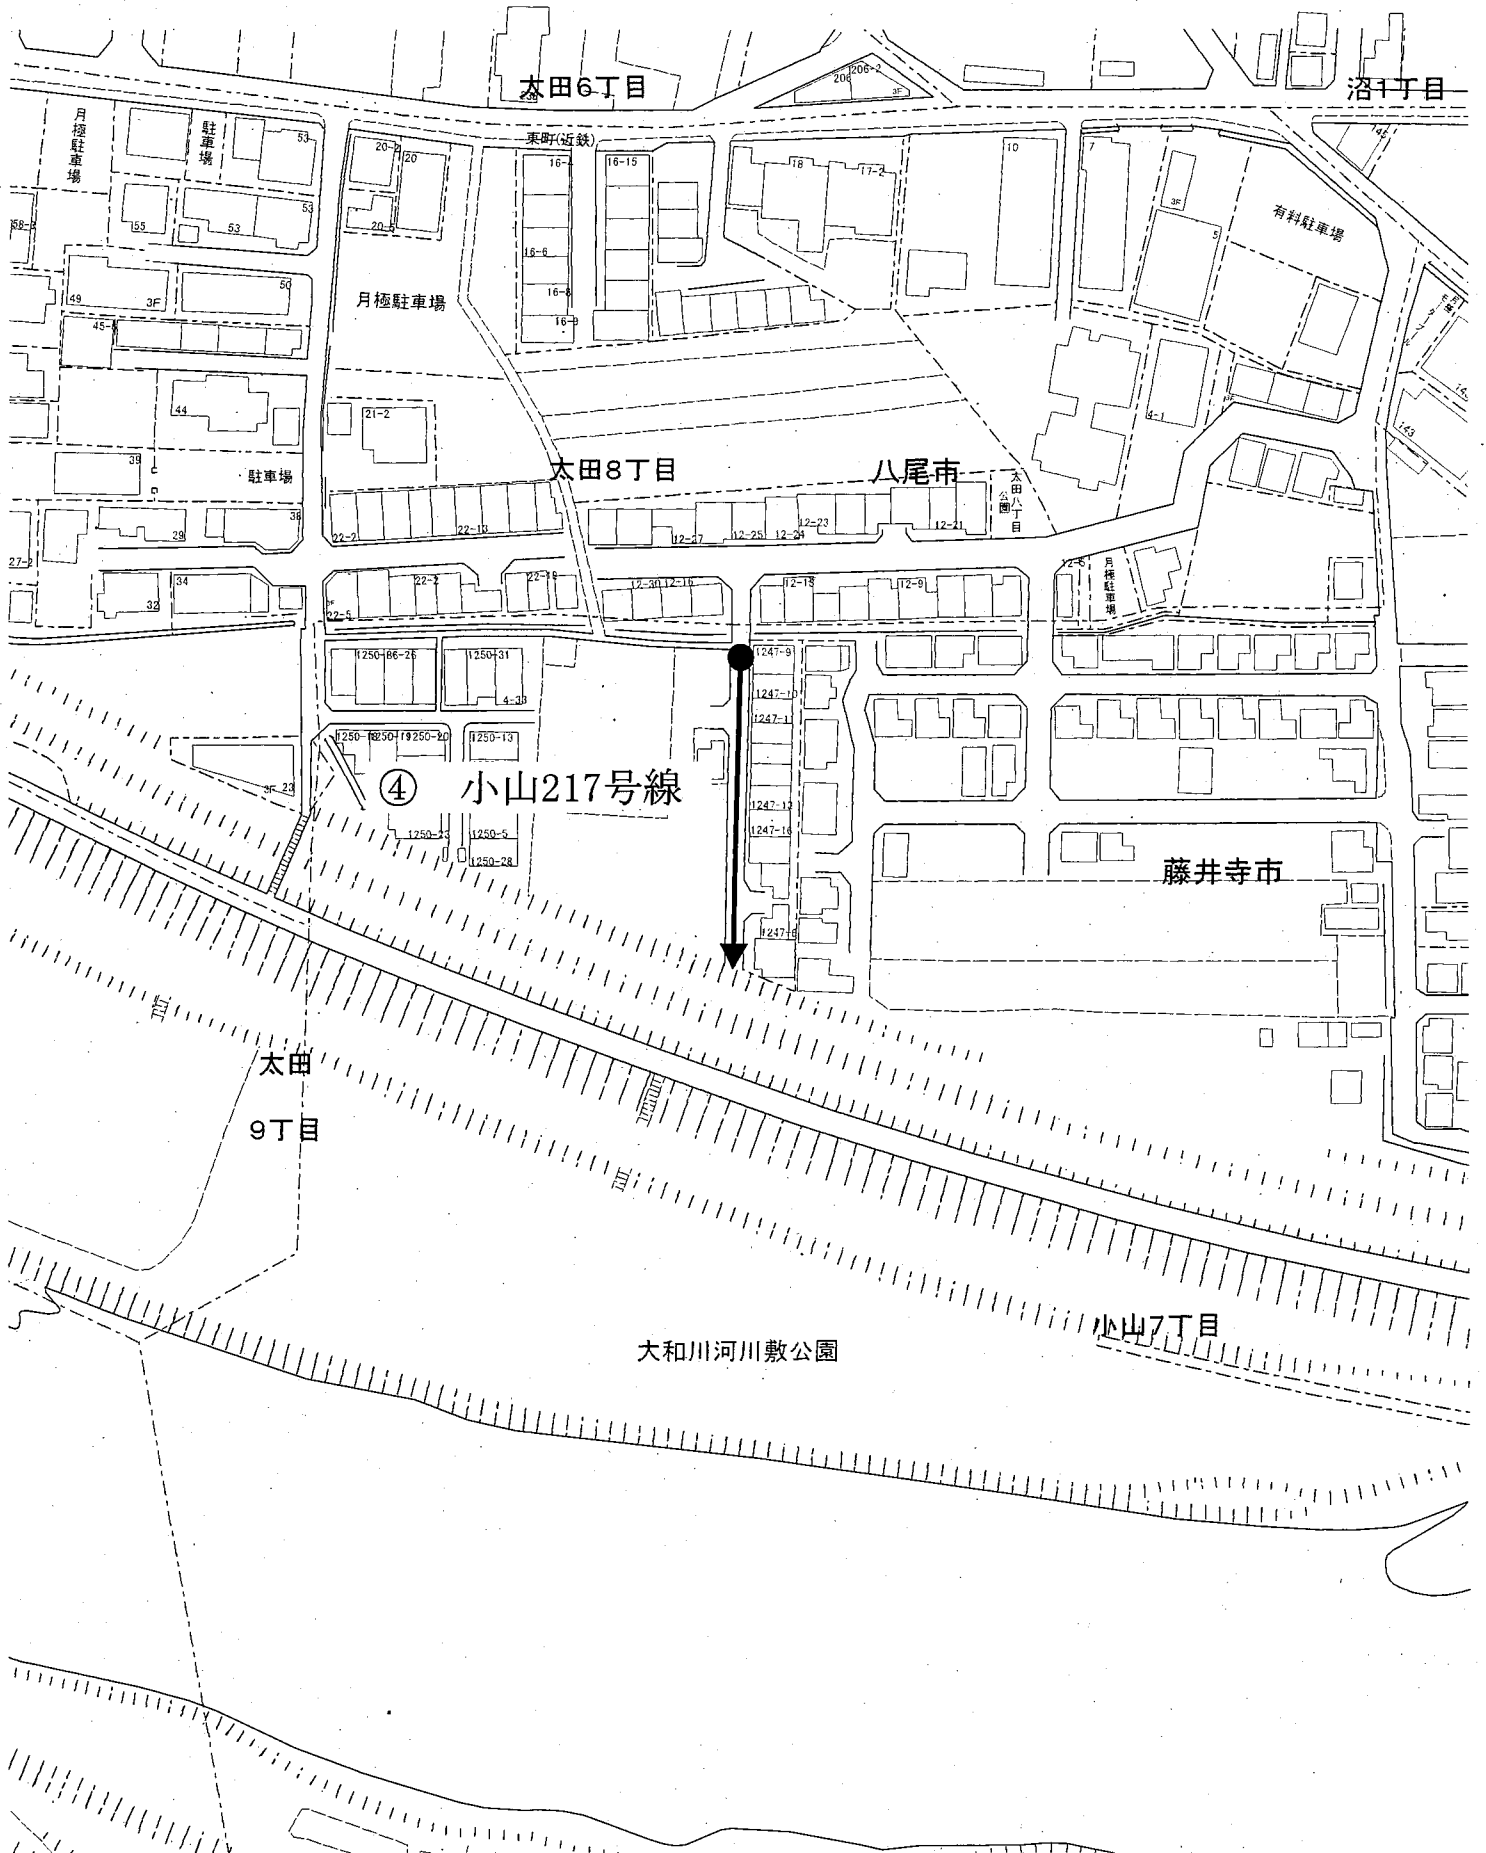


平面図

④小山217号線



縮尺1:500

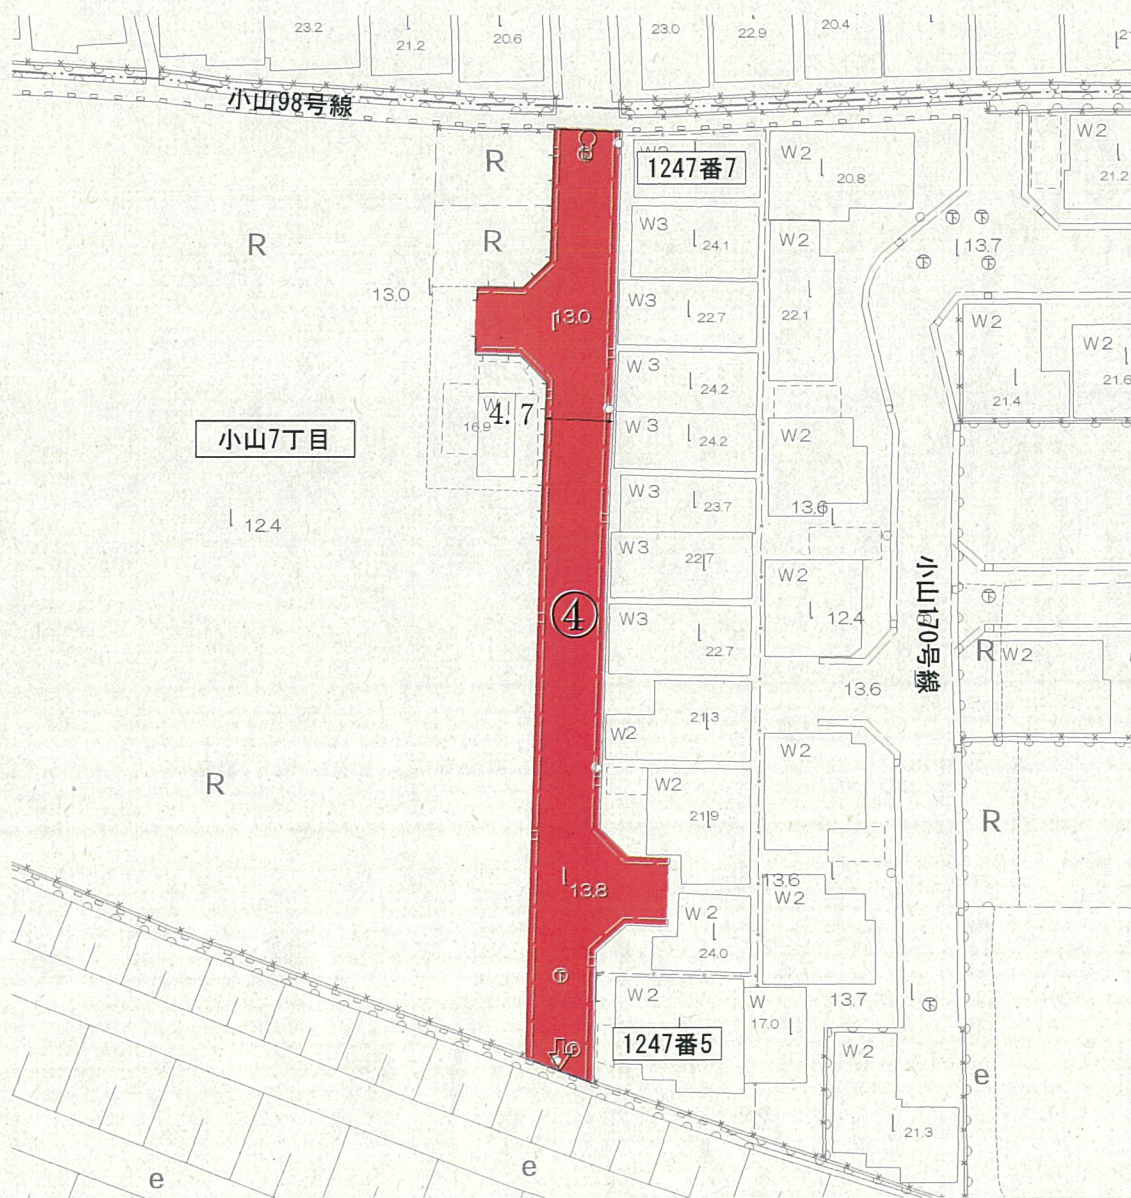


位置図



縮尺 1/1,500

⑤ 北條町28号線
⑥ 北條町29号線

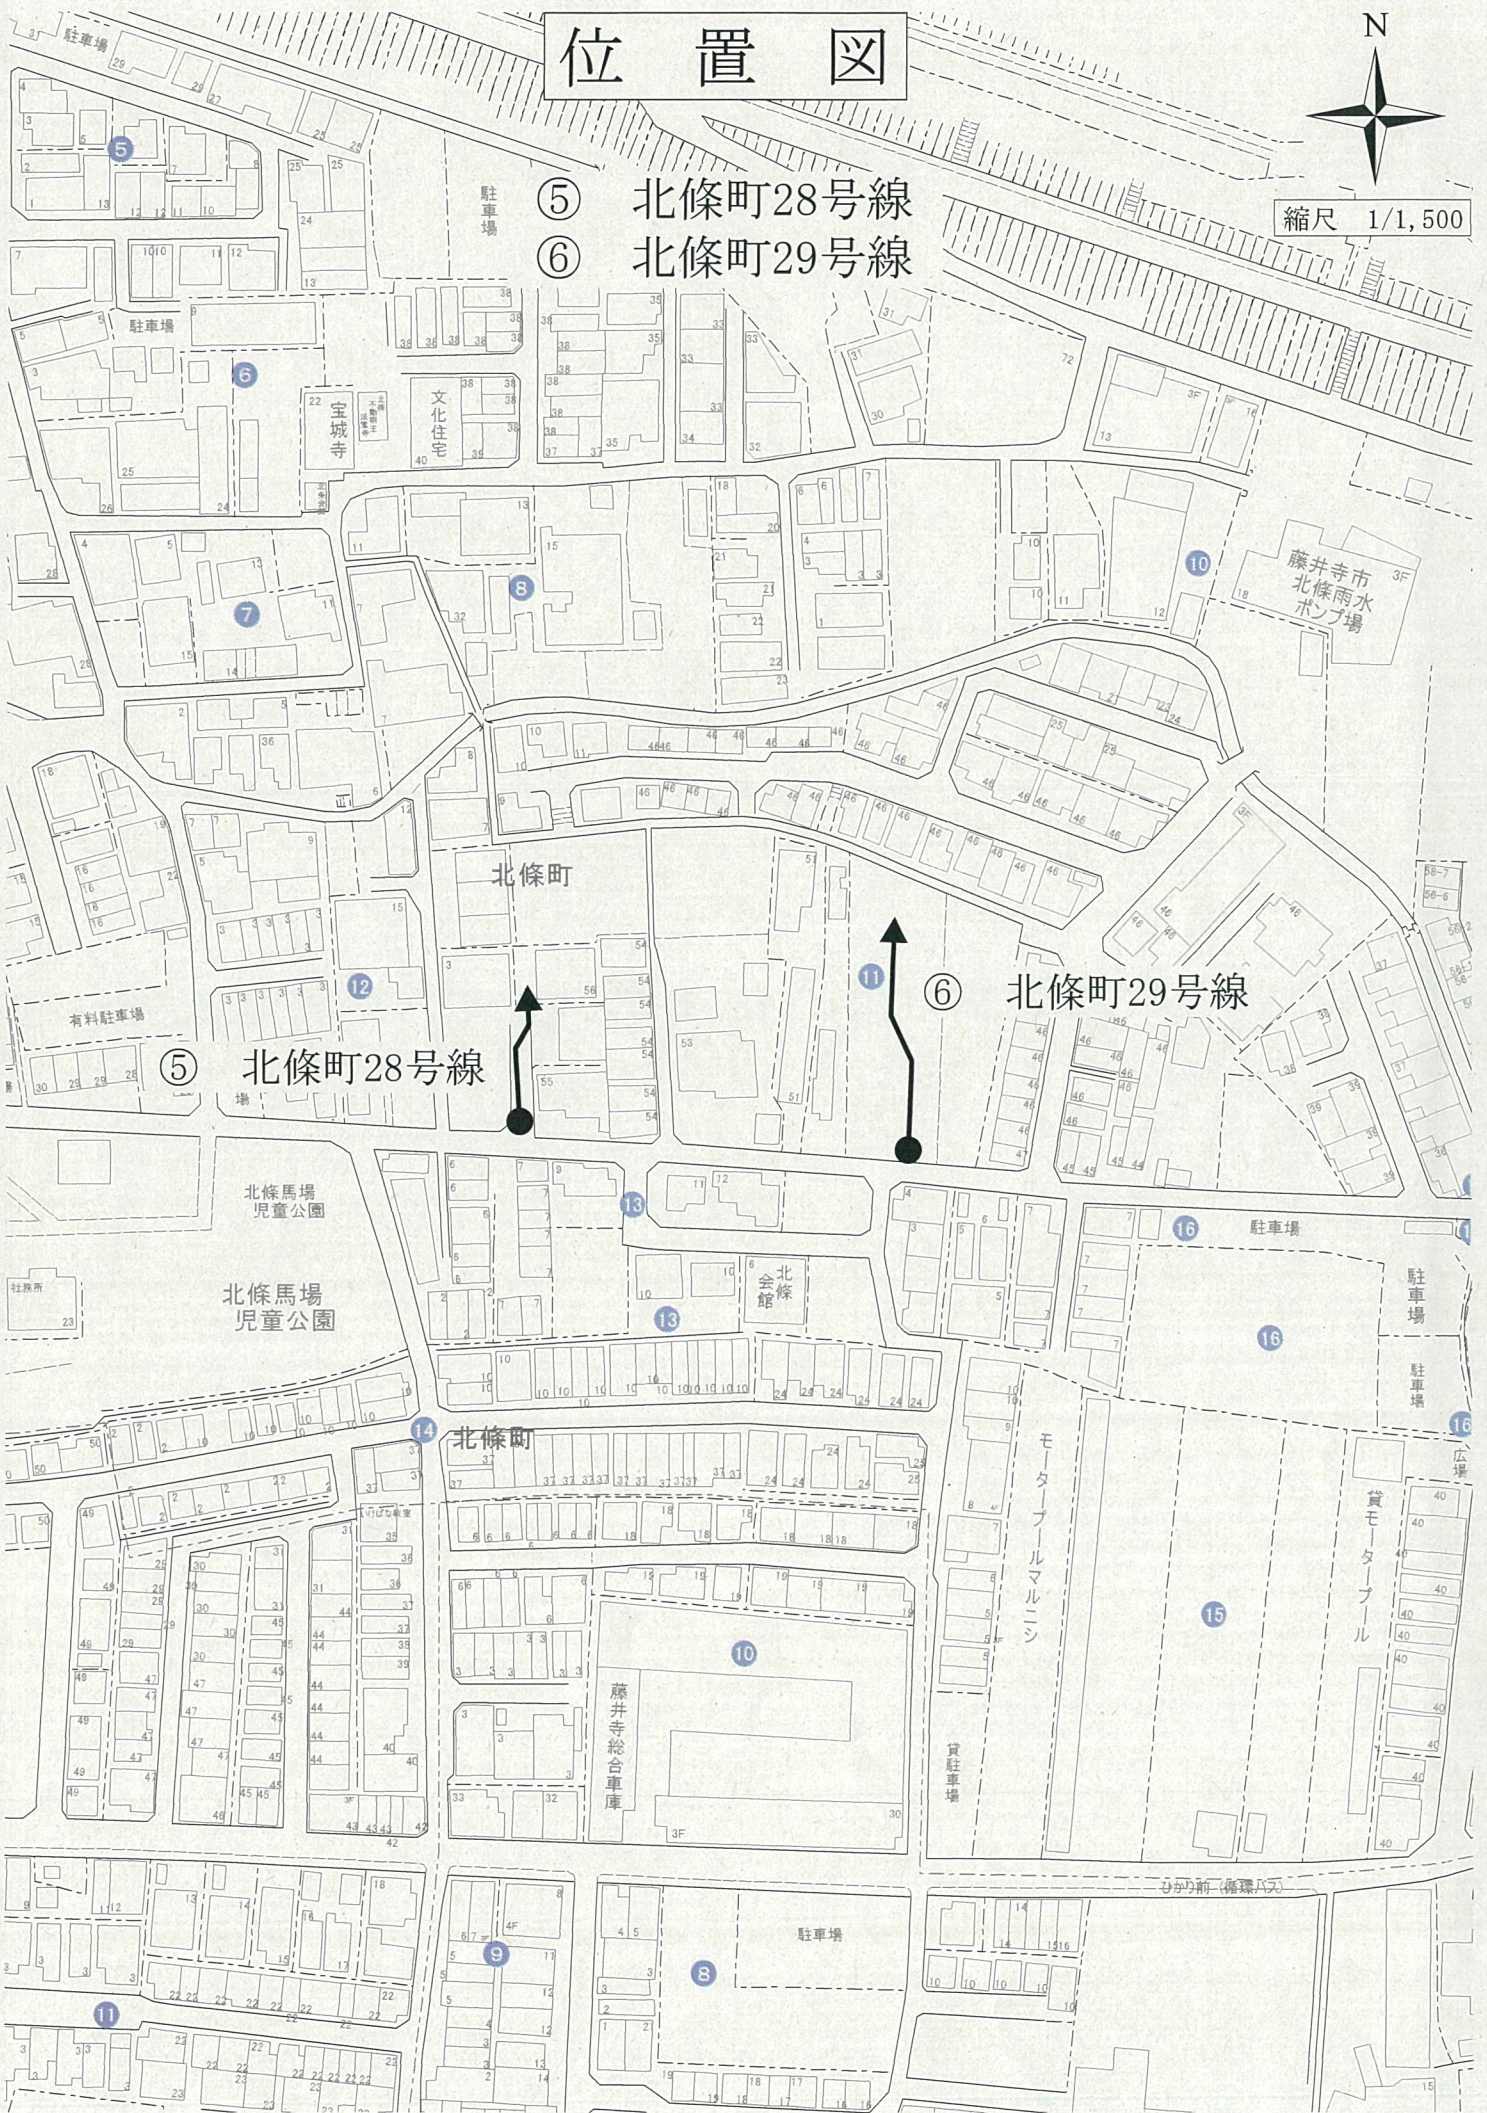


平面図

⑤北條町28号線



縮尺1:500

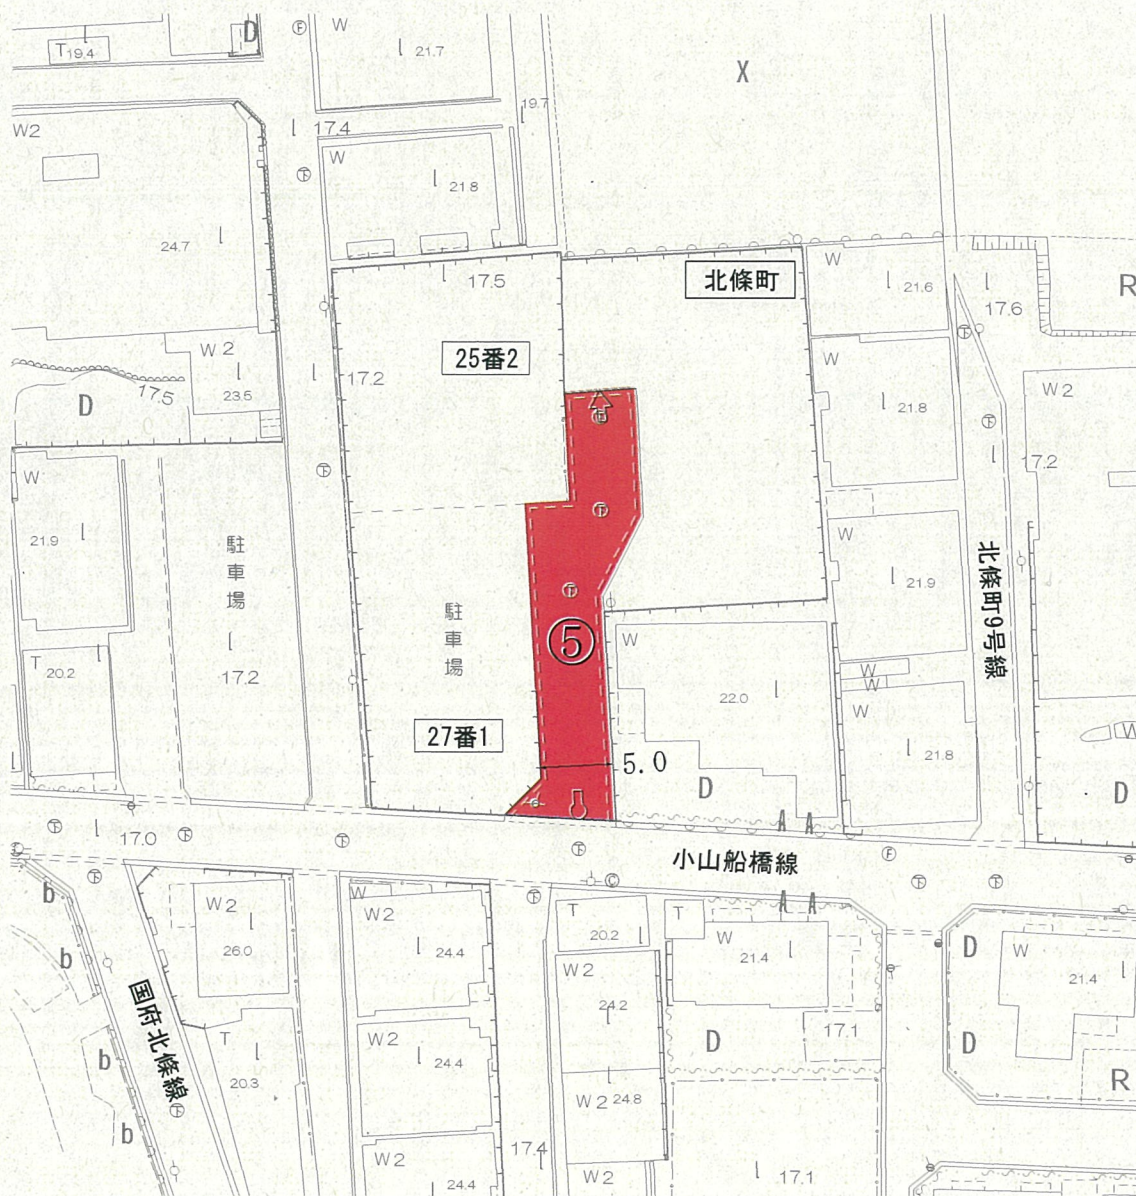

平面図

⑥北條町29号線



縮尺1:500



位置図



⑦ 恵美坂31号線

縮尺 1/1,500



平面図

⑦恵美坂31号線



縮尺1:500



位置図

府立藤井寺高等学校



縮尺 1/1,500

⑧ 津堂13号線



カラ池

カラ池

市立津堂市民野球場

⑧ 津堂13号線

月極駐車場

駐車場

駐車場

駐車場

島泉7丁目


島泉7丁目

平面図

⑧津堂13号線



縮尺1:500

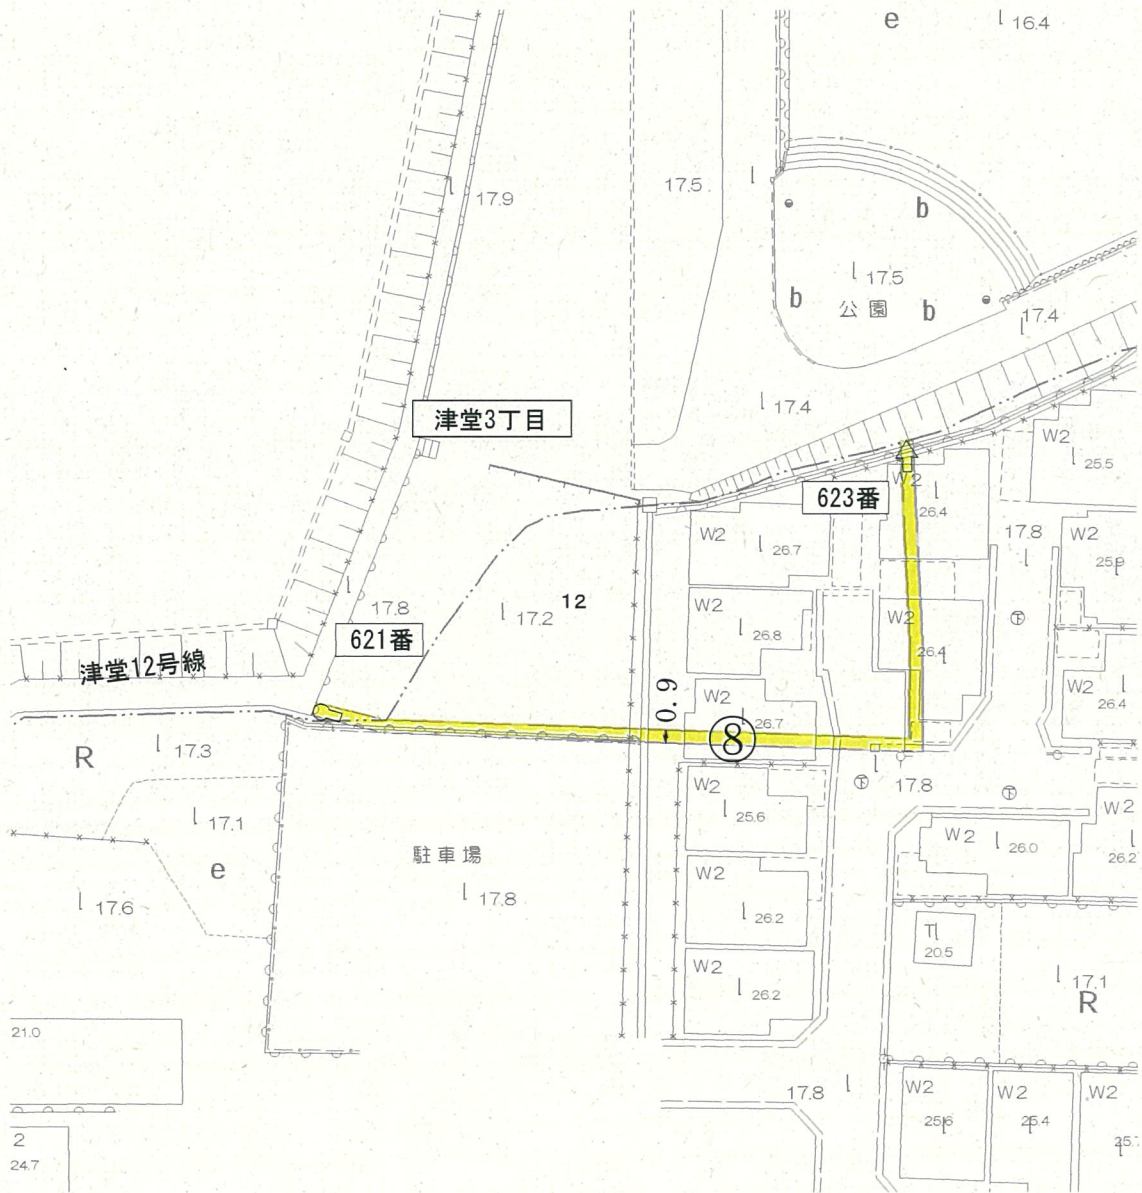


位置図



縮尺 1/1,500

⑨ 小山49号線

小山6丁目

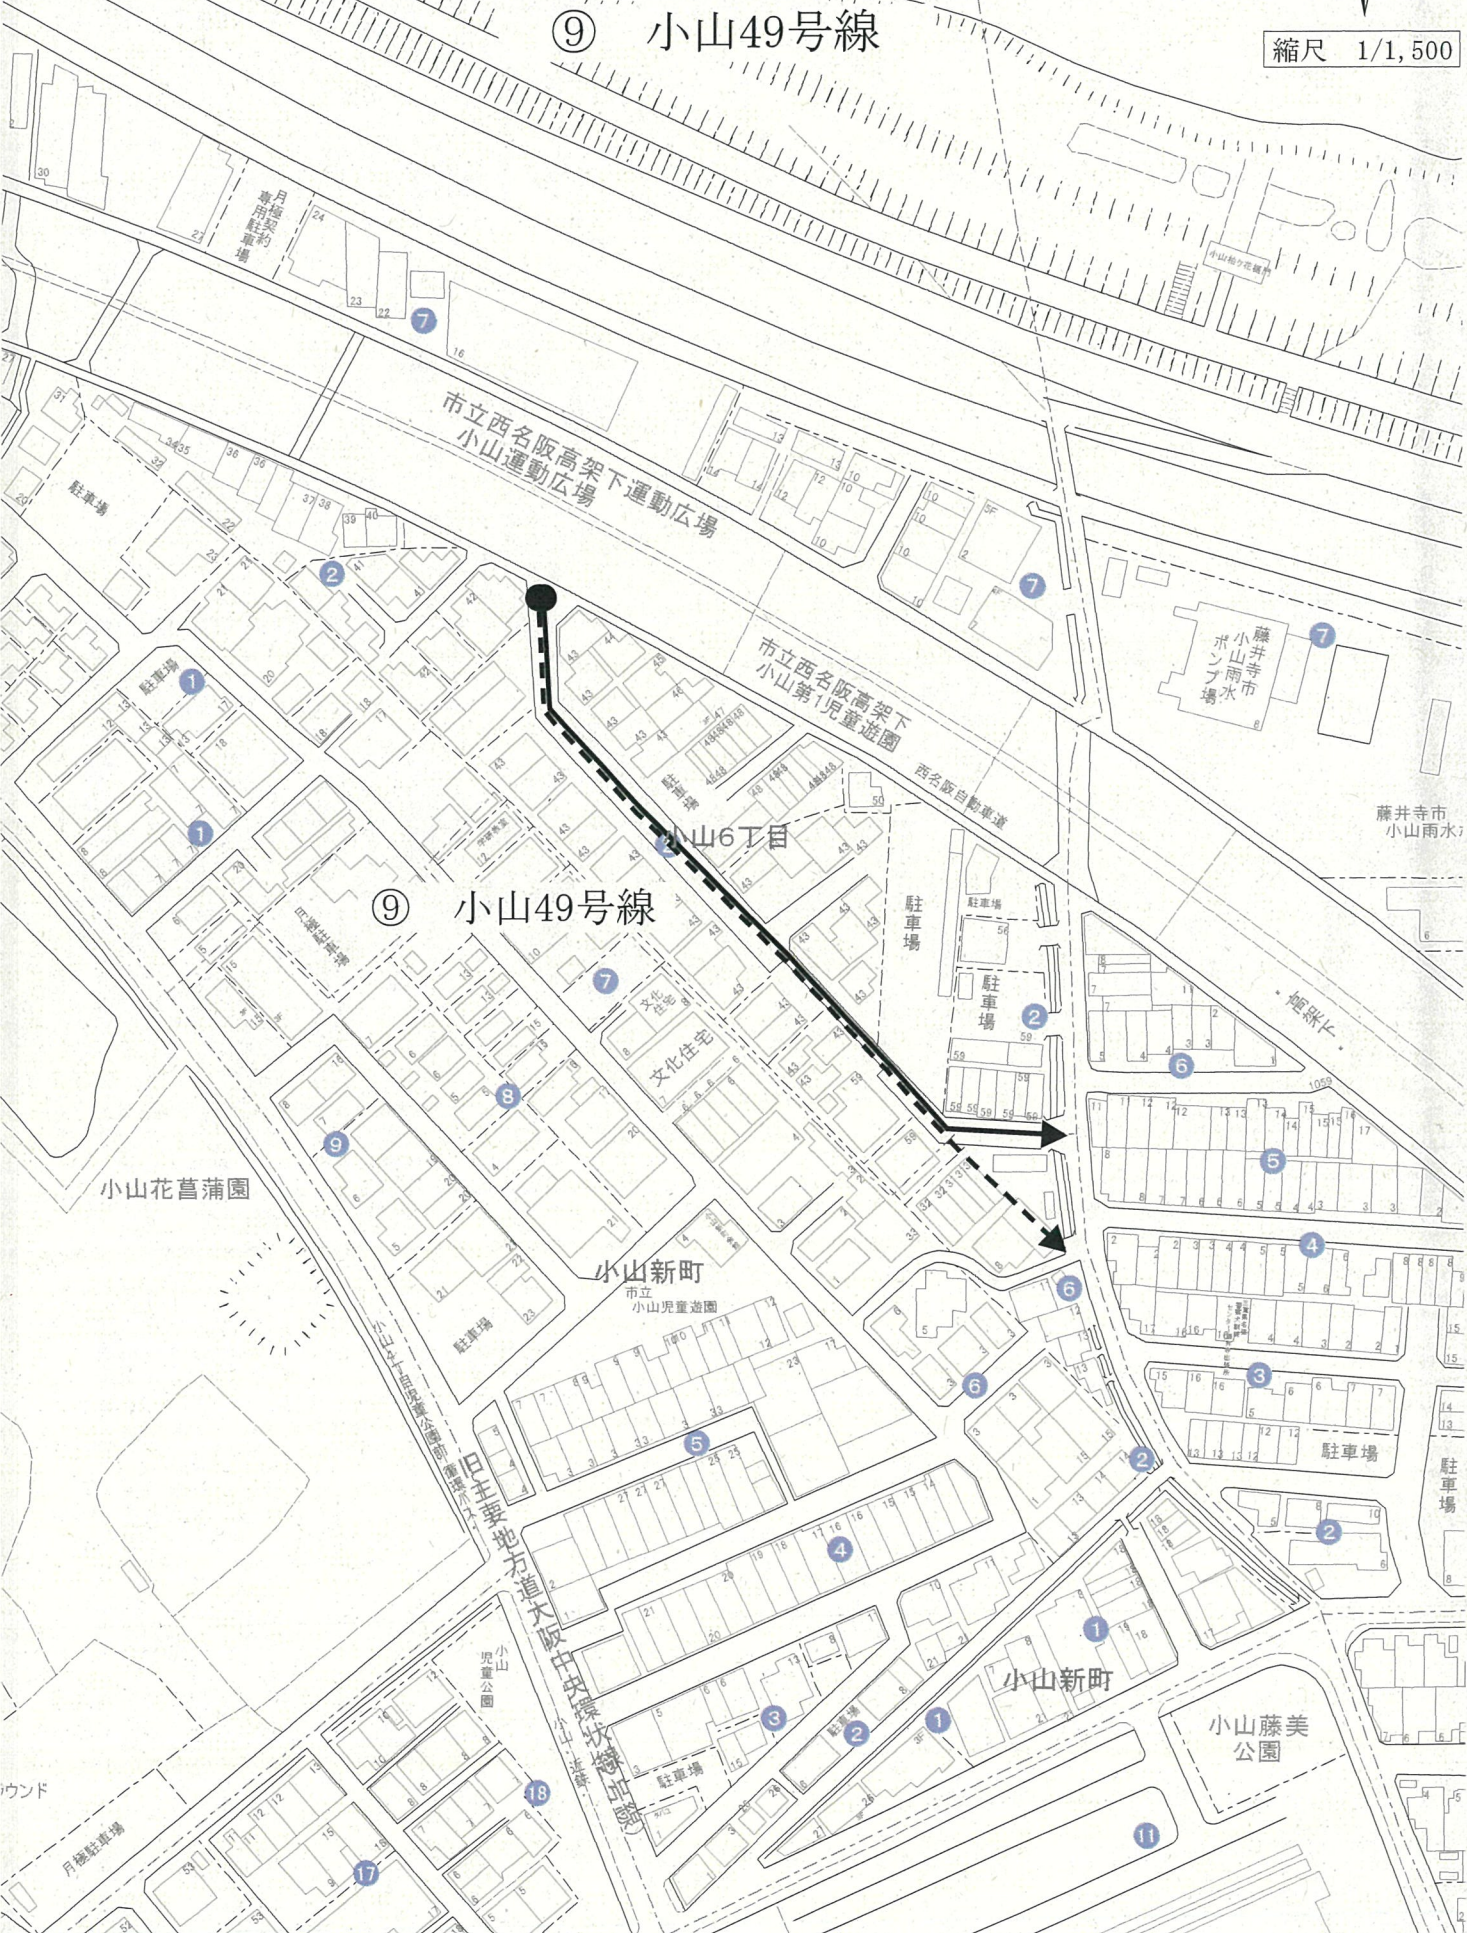

⑨ 小山49号線

小山6丁目

藤井寺市
小山雨水
ポンプ場

小山花菖蒲園

小山新町
市立小山児童遊園

小山藤美公園

ワンド

戸越駐車場

小山児童公園

巴土塚地区第一中学校

小山新町

駐車場

駐車場

煙囪

駐車場

駐車場

駐車場

駐車場

西名阪自動車道

藤井寺市
小山雨水
ポンプ場

藤井寺市
小山雨水

煙囪

市立西名阪高架下運動広場
小山運動広場

市立西名阪高架下
小山第1児童遊園

文化住宅

文化住宅

文化住宅

文化住宅

文化住宅

文化住宅

月極専用駐車場

駐車場

駐車場

文化住宅

文化住宅

文化住宅

文化住宅

文化住宅

文化住宅

文化住宅

月極専用駐車場

駐車場

駐車場

文化住宅

文化住宅

文化住宅

文化住宅

文化住宅

文化住宅

文化住宅

平面図

⑨小山49号線



縮尺1:1,000



凡 例

終点位置変更前




平面図

⑨小山49号線



縮尺1:1,000

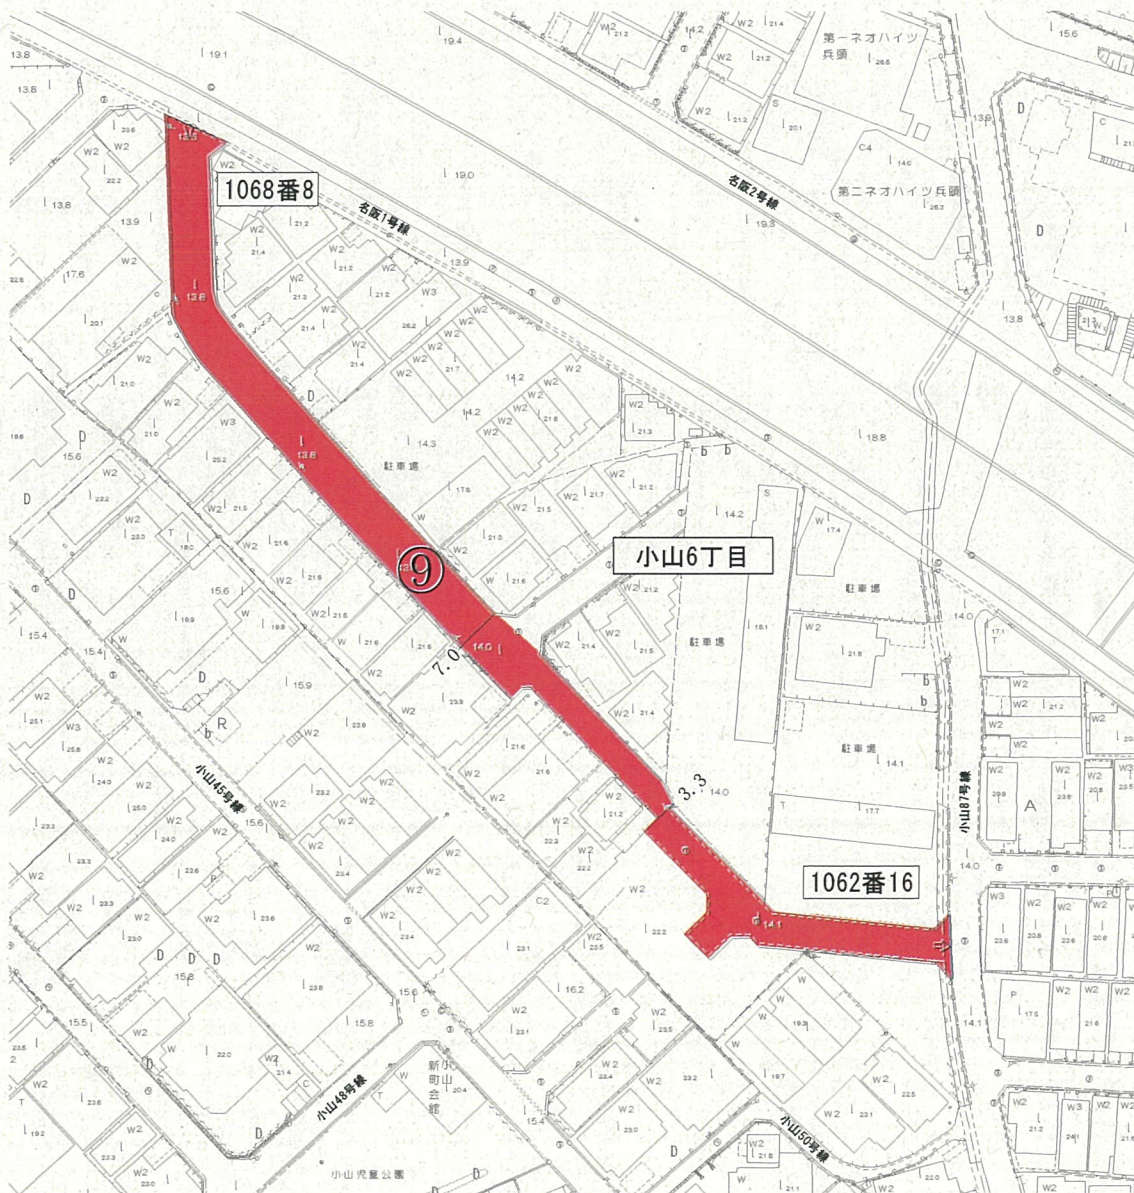

凡 例

終点位置変更後

