

議案第7号（市道路線の認定、廃止及び一部廃止について）資料

目 次

整理番号	路 線 名	備 考
①	国 府 5 6 号 線	認 定 路 線
②	北 條 町 3 0 号 線	"
③	北 條 町 3 1 号 線	"
④	小 山 2 1 8 号 線	"
⑤	藤 ヶ 丘 5 0 号 線	"
⑥	藤 ヶ 丘 5 1 号 線	"
⑦	藤 ヶ 丘 5 2 号 線	"
⑧	津 堂 5 6 号 線	"
⑨	津 堂 5 7 号 線	"
⑩	壱 町 田 殿 本 線	廃 止 路 線
⑪	衣 縫 十 ヶ 坪 線	"
⑫	岡 中 線	"
⑬	柏 ヶ 花 南 町 田 西 線	"
⑭	上 大 船 中 央 線	"
⑮	儀 町 大 角 線	"
⑯	儀 町 麦 生 線	"
⑰	少 寺 稲 荷 線	"
⑱	三 ノ 丸 本 丸 線	"
⑲	施 基 乾 町 平 塚 線	"
⑳	十 万 堂 青 線	"
㉑	巡 礼 道 線	"
㉒	大 師 池 中 線	"
㉓	太 道 野 々 上 線	"
㉔	地 頭 寺 線	"

整理番号	路線名	備考
②5	地番地北市線	廃止路線
②6	地番地水道平塚線	"
②7	茶園苧田池線	"
②8	長海防北市線	"
②9	丁田南松ヶ本線	"
③0	津堂岡第二分岐線	"
③1	寺前少寺線	"
③2	寺前西青線	"
③3	中野西口線	"
③4	新関アヤマ線	"
③5	西口町線	"
③6	二ノ丸四ノ丸線	"
③7	二ノ丸蓮池線	"
③8	二ノ丸宮ノ後線	"
③9	橋ノ内堤防線	"
④0	バン上川畑線	"
④1	本丸蓮池線	"
④2	水搔下ノ内線	"
④3	南町十万堂線	"
④4	横枕線	"
④5	大井川南第20号線	"
④6	大井川南第21号線	"
④7	大井川南第25号線	"
④8	大井村中第34号線	"
④9	国府1号線	"
⑤0	国府2号線	"
⑤1	国府5号線	"


整理番号	路 線 名	備 考
⑤②	国 府 1 1 号 線	廃 止 路 線
⑤③	国 府 1 7 号 線	"
⑤④	国 府 1 8 号 線	"
⑤⑤	国 府 2 3 号 線	"
⑤⑥	国 府 2 7 号 線	"
⑤⑦	国 府 2 8 号 線	"
⑤⑧	国 府 3 2 号 線	"
⑤⑨	国 府 3 5 号 線	"
⑥⑩	古 室 西 5 号 線	"
⑥⑪	古 室 西 6 号 線	"
⑥⑫	古 室 西 8 号 線	"
⑥⑬	古 室 南 1 0 号 線	"
⑥⑭	沢 田 2 号 線	"
⑥⑮	沢 田 3 号 線	"
⑥⑯	沢 田 6 号 線	"
⑥⑰	沢 田 1 5 号 線	"
⑥⑱	沢 田 2 0 号 線	"
⑥⑲	沢 田 2 7 号 線	"
⑦⑩	順 礼 街 道 線	"
⑦⑪	道 明 寺 4 1 号 線	"
⑦⑫	道 明 寺 西 5 号 線	"
⑦⑬	道 明 寺 西 8 号 線	"
⑦⑭	道 明 寺 西 9 号 線	"
⑦⑮	道 明 寺 西 1 0 号 線	"
⑦⑯	道 明 寺 西 1 2 号 線	"
⑦⑰	道 明 寺 西 1 3 号 線	"
⑦⑱	道 明 寺 西 1 4 号 線	"

整理番号	路線名	備考
⑦9	道明寺西15号線	廃止路線
⑧0	道明寺西16号線	"
⑧1	道明寺西17号線	"
⑧2	道明寺東21号線	"
⑧3	道明寺東22号線	"
⑧4	道明寺東23号線	"
⑧5	道明寺東32号線	"
⑧6	道明寺東36号線	"
⑧7	林6号線	"
⑧8	林13号線	"
⑧9	林15号線	"
⑨0	船橋4号線	"
⑨1	船橋15号線	"
⑨2	船橋北條線	"
⑨3	北條1号線	"
⑨4	役場道明寺線	"
⑨5	国府24号線	"
⑨6	幸田来伴線	"
⑨7	恵美坂14号線	一部廃止路線


藤井寺市全図

付近見取図

(認定、廃止、一部廃止、区域決定、区域決定、供用開始)

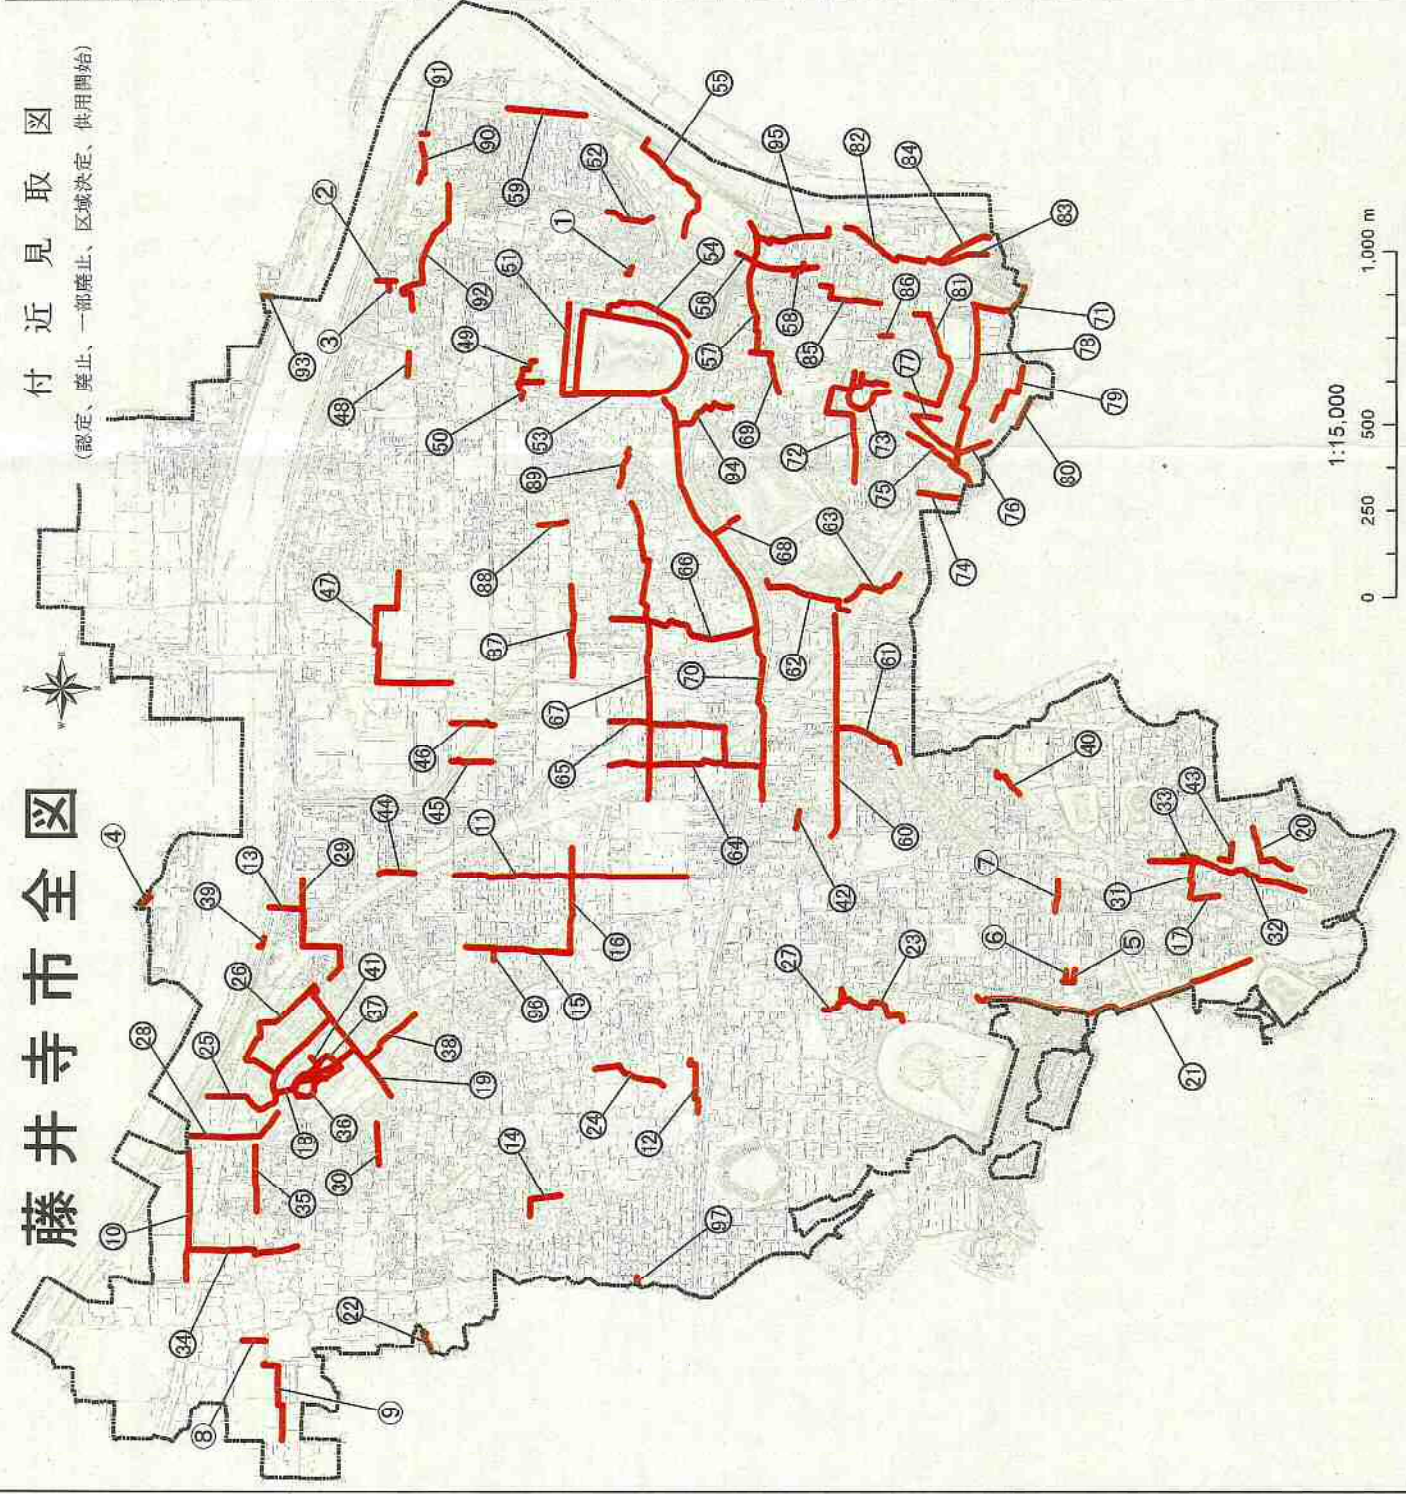

1:15,000

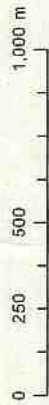

認定、区域決定、供用開始路線	
①	国府56号線
②	北條町30号線
③	北條町31号線
④	小山218号線
⑤	藤ヶ丘50号線
⑥	藤ヶ丘51号線
⑦	藤ヶ丘52号線
⑧	津堂57号線
⑨	津堂56号線

廃止路線	
⑩	老町田殿本線
⑪	衣縫十ヶ坪線
⑫	岡中線
⑬	柏ヶ花菰町田西線
⑭	上大塚中央線
⑮	磯町大井線
⑯	少寺稲荷線
⑰	三ノ丸本丸線
⑱	施基町平塚線
⑲	巡礼道線
⑳	十萬堂青線
㉑	大師池中線
㉒	地頭寺線
㉓	太達野々上線
㉔	地番地北池線
㉕	菜園町田池線
㉖	長海陸北池線
㉗	津堂面第二分岐線
㉘	寺前西青線
㉙	寺前少寺線
㉚	中野西口線
㉛	新岡アヤマメ線
㉜	西口町線
㉝	二ノ丸四ノ丸線
㉞	橋ノ内堤防線
㉟	本丸選池線
㊱	水樋下ノ内線
㊲	南町十萬堂線
㊳	横杖線
㊴	大井川南第21号線
㊵	大井川南第20号線
㊶	大井川南第25号線
㊷	国府1号線
㊸	国府5号線
㊹	国府11号線
㊺	国府17号線
㊻	国府18号線
㊼	国府23号線
㊽	国府27号線
㊾	国府28号線
㊿	国府32号線
1	国府35号線
2	古室西5号線
3	古室西6号線
4	古室西10号線
5	古室南10号線
6	沢田2号線
7	沢田3号線
8	沢田1.5号線
9	沢田2.7号線
10	沢田2.0号線
11	沢田6号線
12	沢田20号線
13	順礼街道線
14	道明寺西5号線
15	道明寺西8号線
16	道明寺西9号線
17	道明寺西10号線
18	道明寺西12号線
19	道明寺西14号線
20	道明寺西15号線
21	道明寺西16号線
22	道明寺西17号線
23	道明寺東21号線
24	道明寺東22号線
25	道明寺東23号線
26	道明寺東32号線
27	道明寺東36号線
28	林13号線
29	林15号線
30	船橋4号線
31	船橋北條線
32	北條1号線
33	佐藤道明寺線
34	佐田東伴線


㊿	一部廃止、区域決定、供用開始路線
1	敷美坂14号線

位置図



縮尺 1/1,500

① 国府56号線

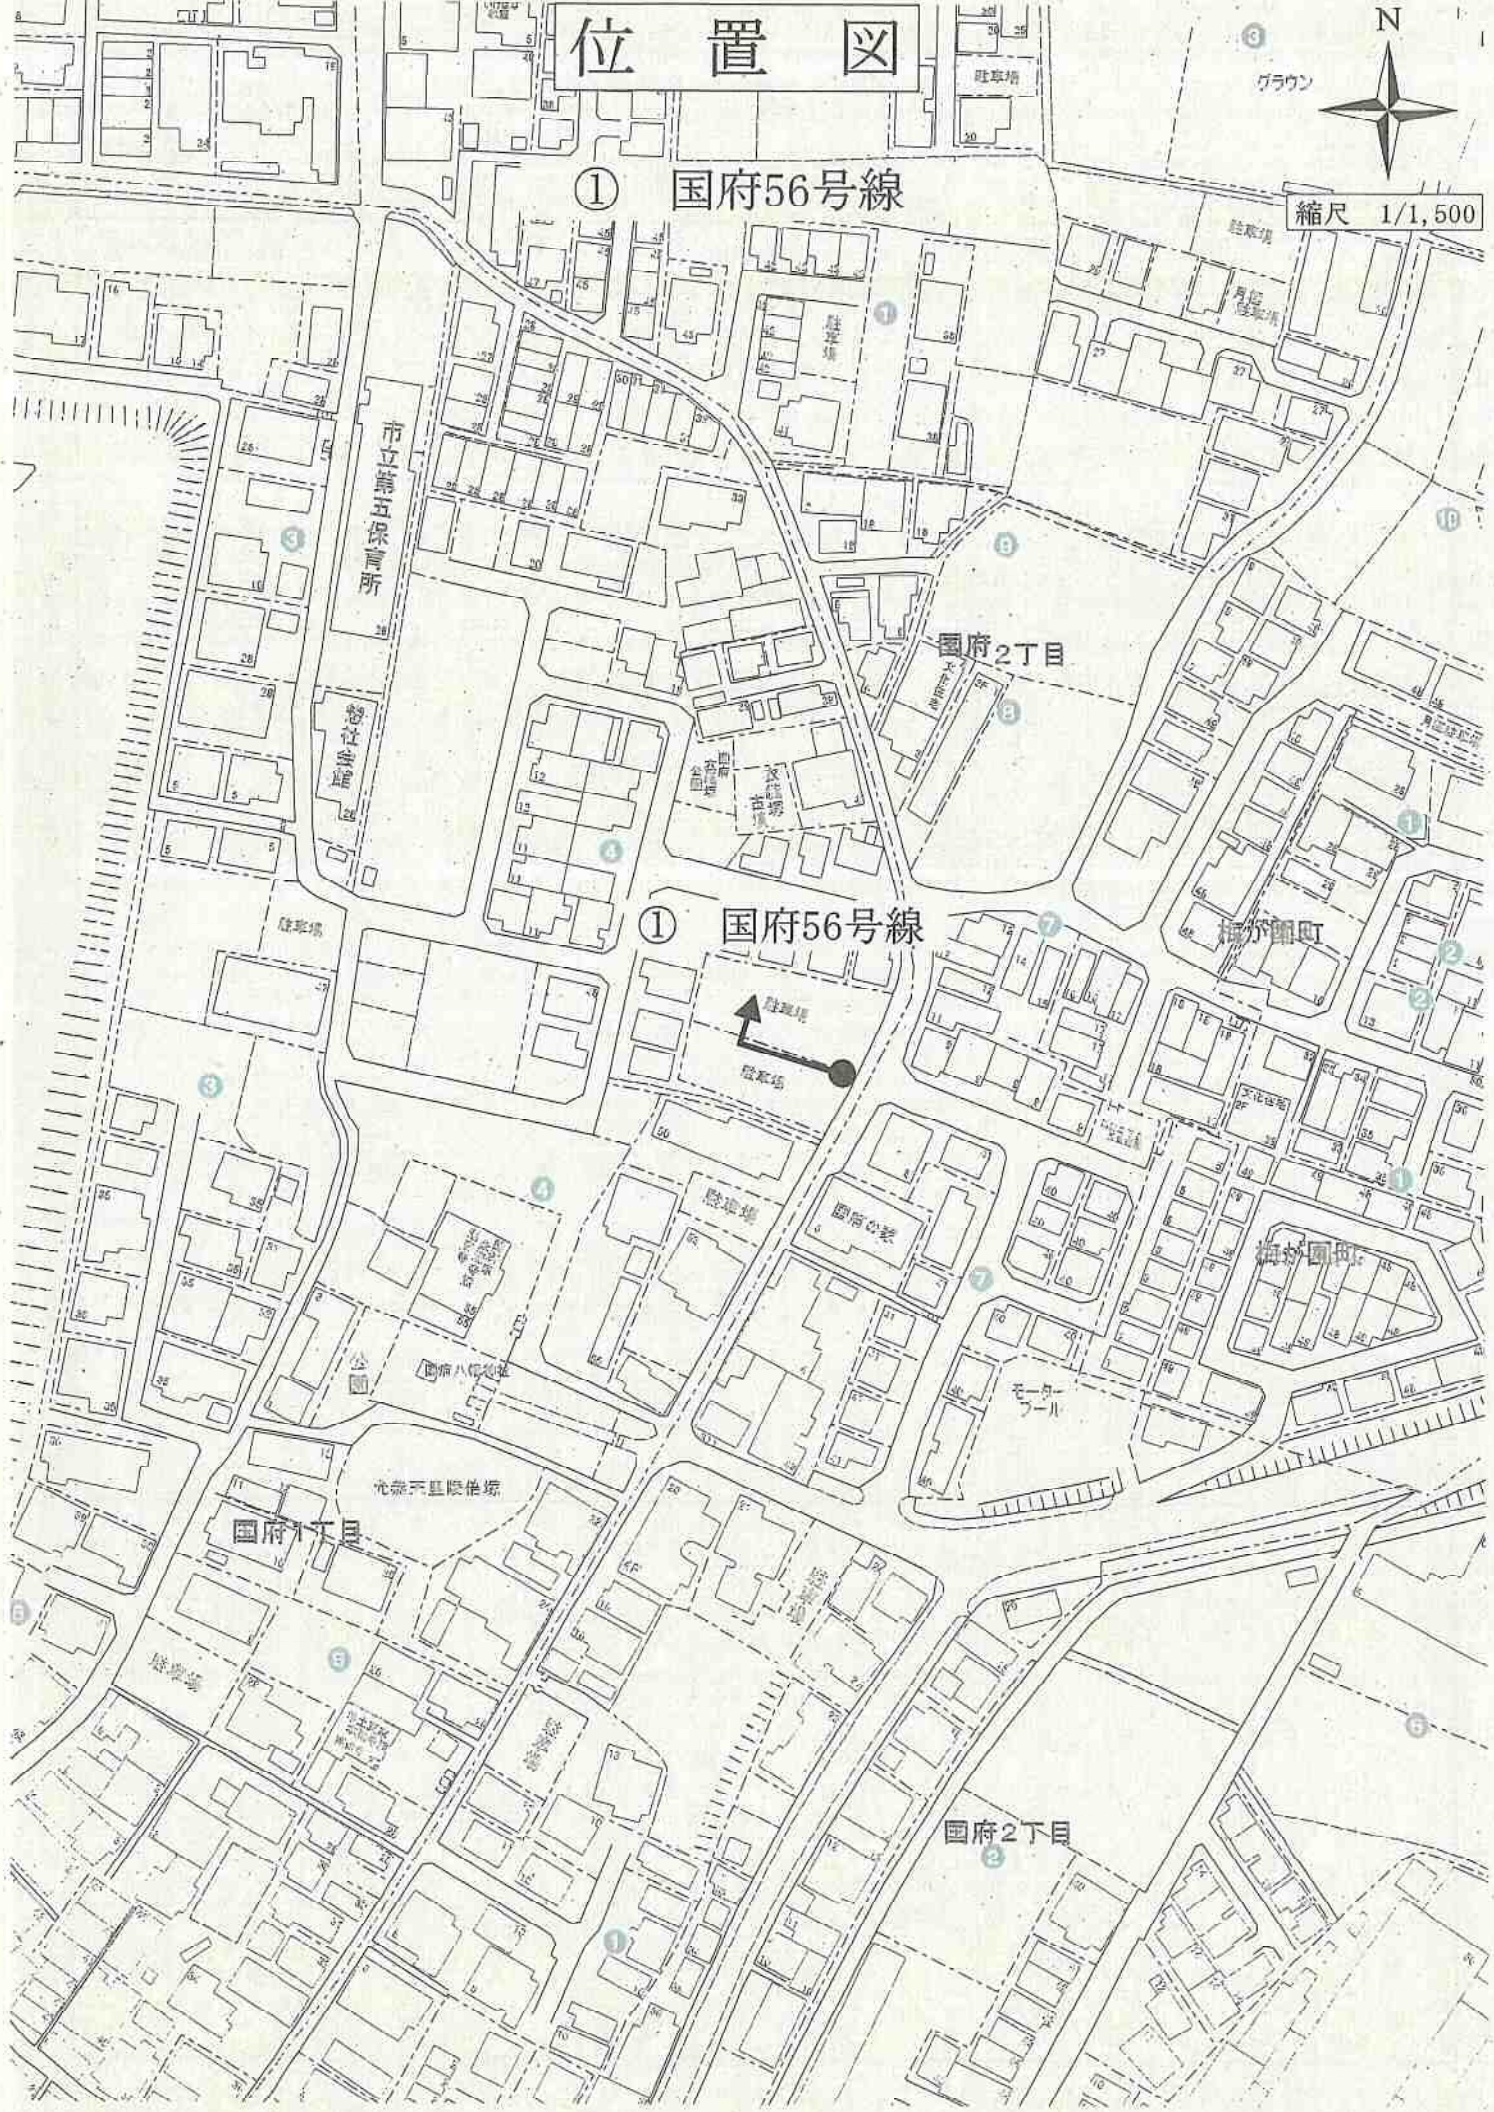

① 国府56号線



駐車場

国府1丁目

国府2丁目

平面図

①国府56号線

衣縫塚古墳

国府衣縫塚公園

サンピア



縮尺1:500

国府1丁目

国府36号線

403番8

5.0

①

403番12

国府6号線

国府北條線

国府14号線

駐草場

国府の家




位置図 町3丁目



縮尺 1/1,500
相原市

- ② 北條町30号線
- ③ 北條町31号線

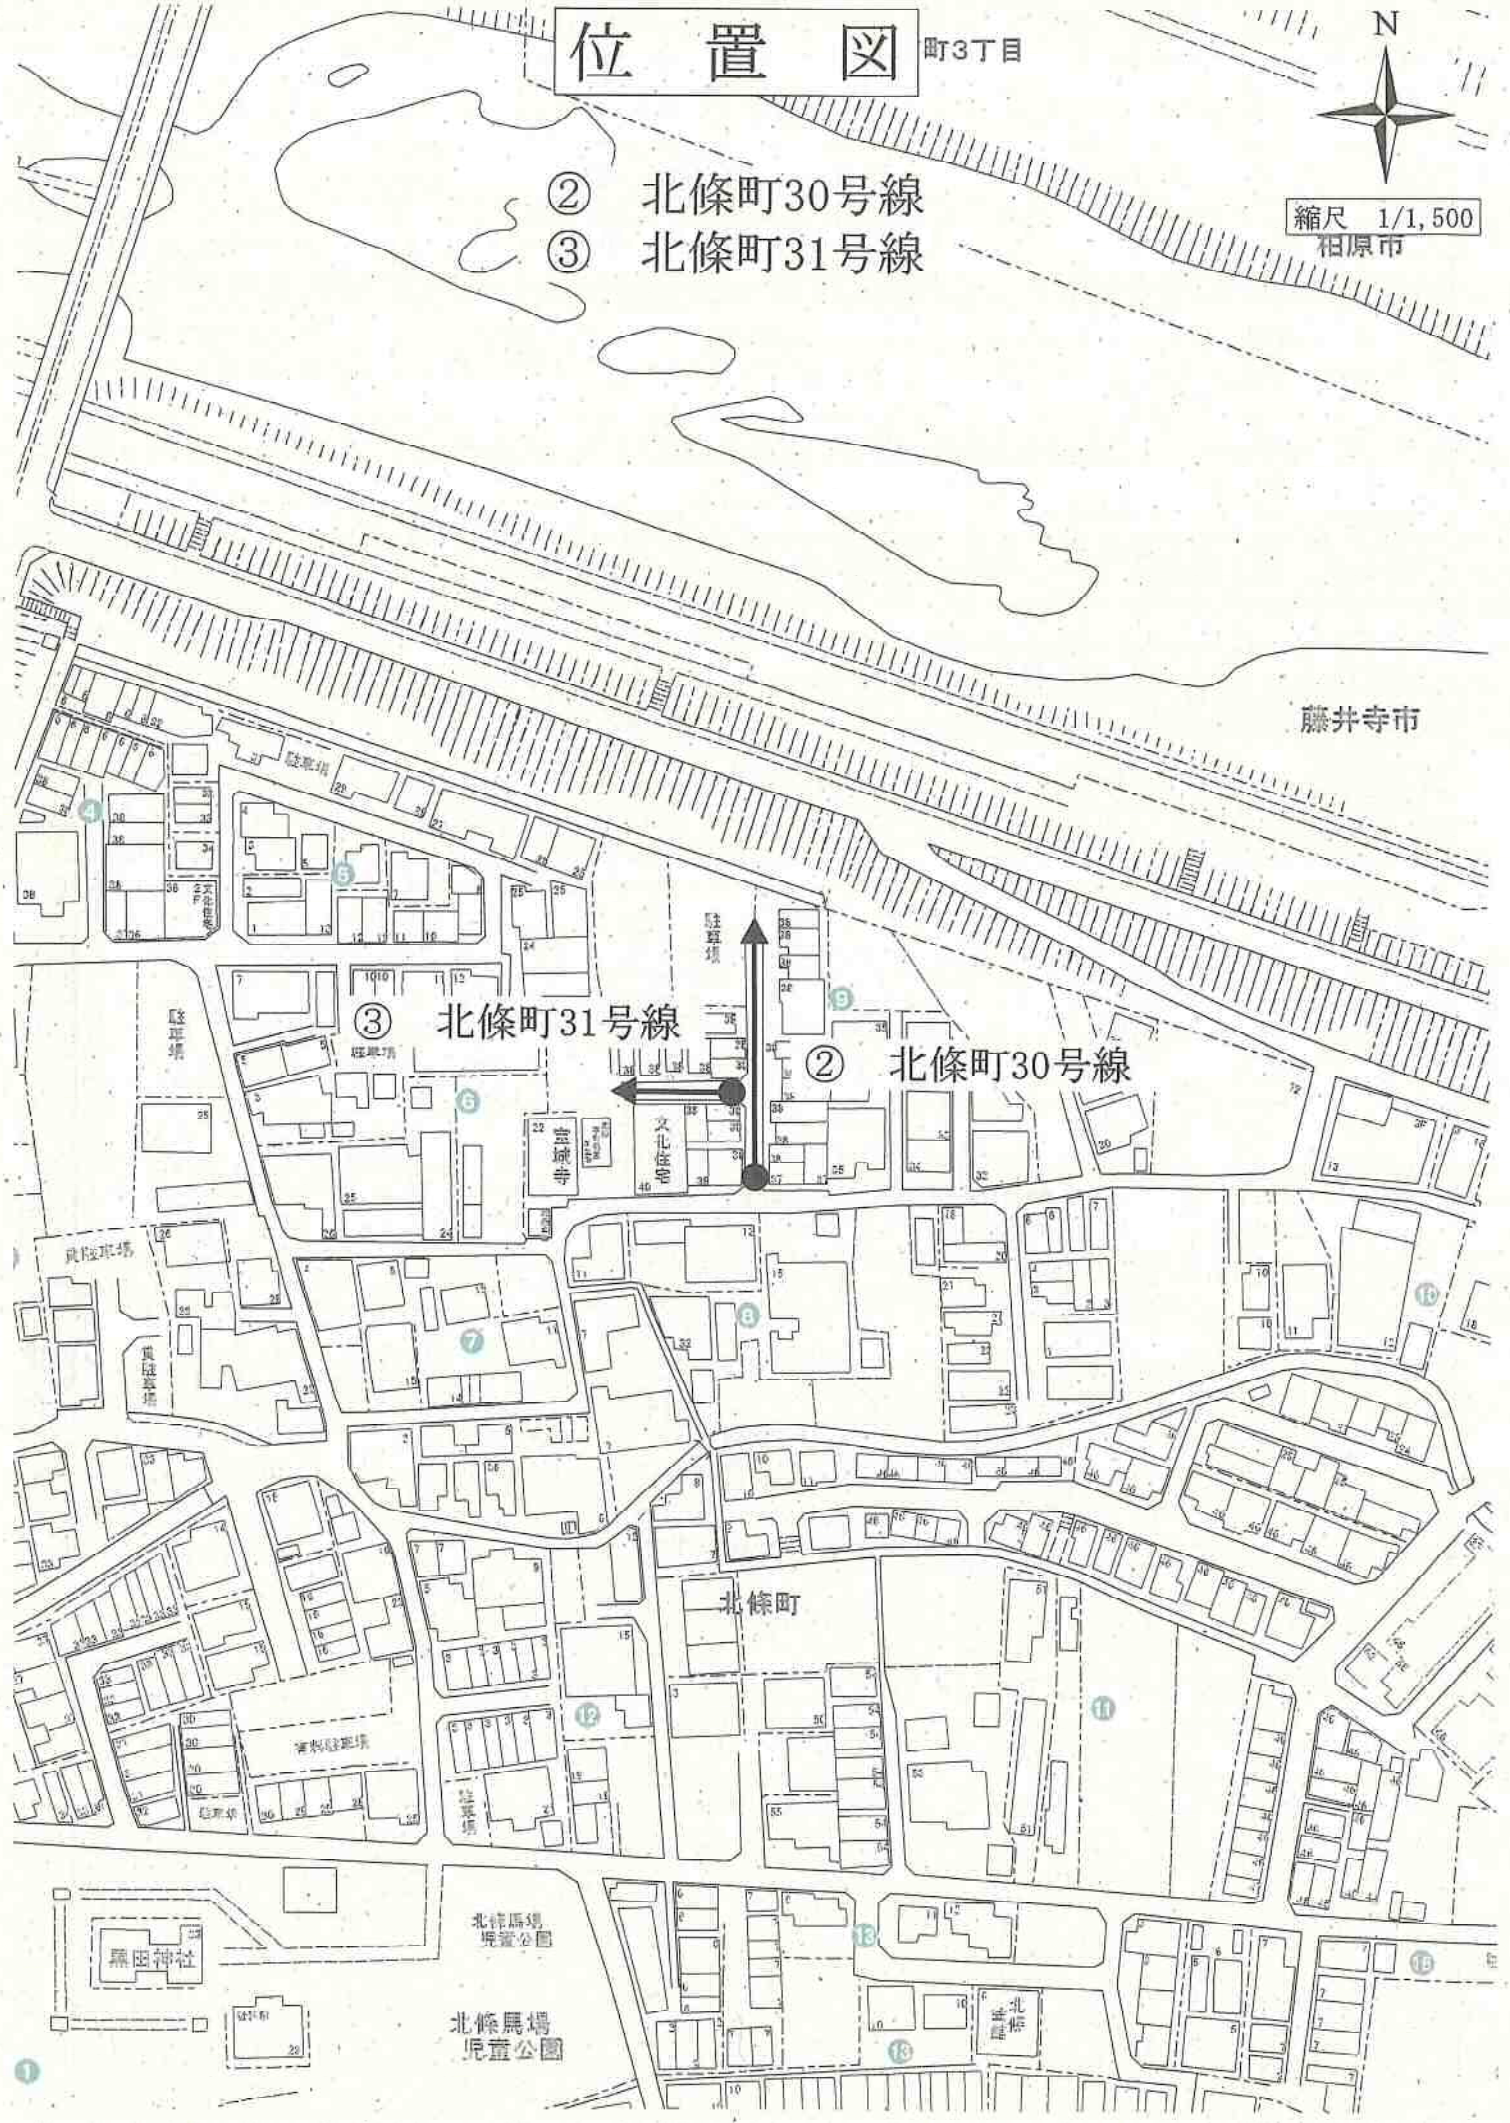

藤井寺市

北條町31号線

北條町30号線

北條町

北條馬場児童公園

北條馬場児童公園


黒田神社

平面図



縮尺1:500

- ②北條町30号線
- ③北條町31号線

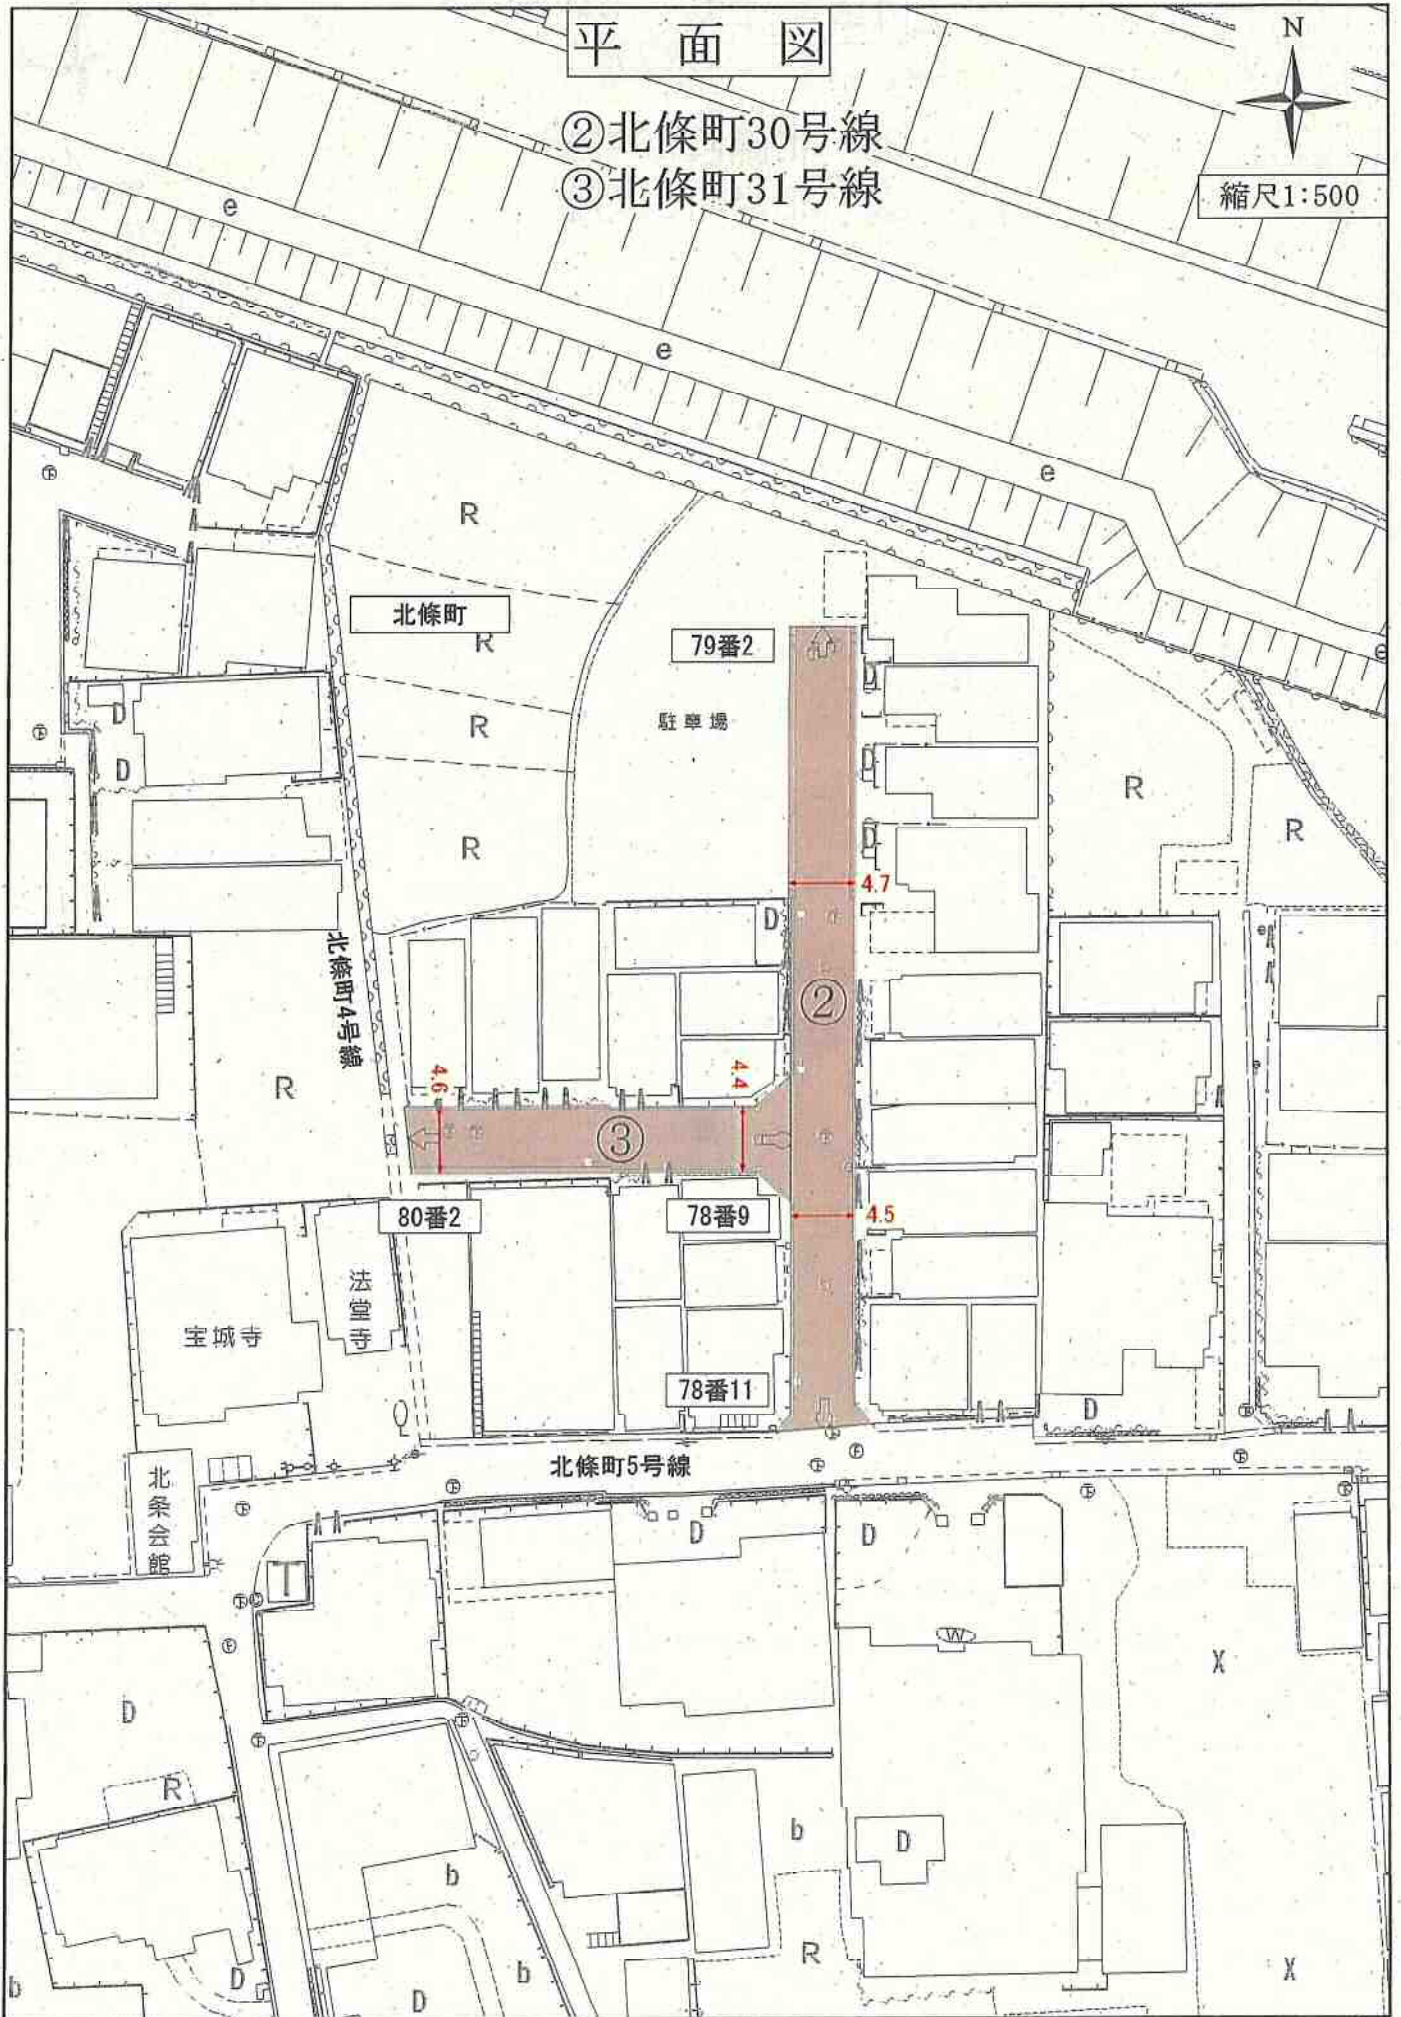

北條町

79番2

駐車場

北條町4号線

80番2

78番9

78番11

宝城寺

法堂寺

北条会館


北條町5号線

位置図



④ 小山218号線

縮尺 1/1,500

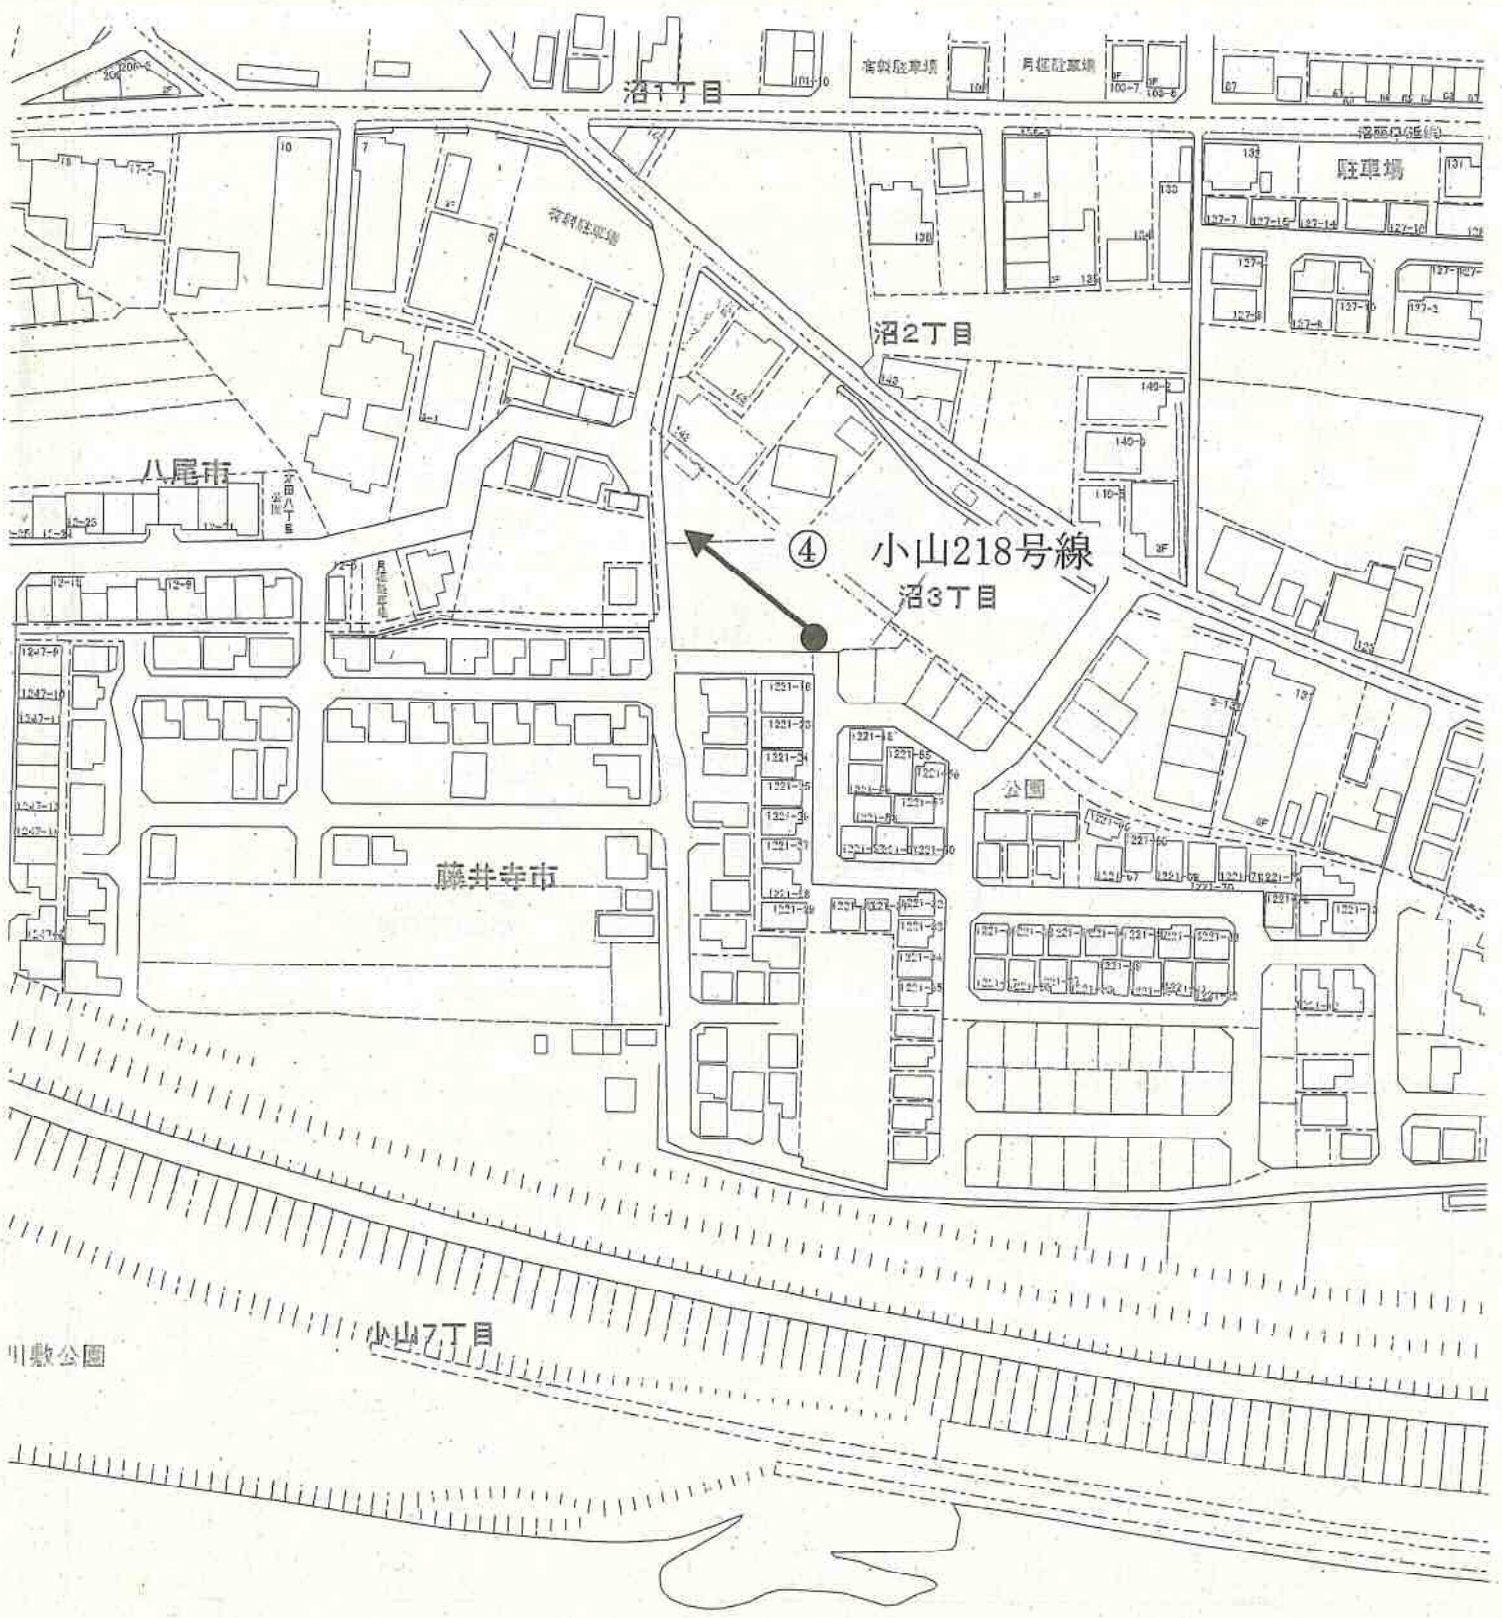


平面図

④小山218号線



縮尺1:500

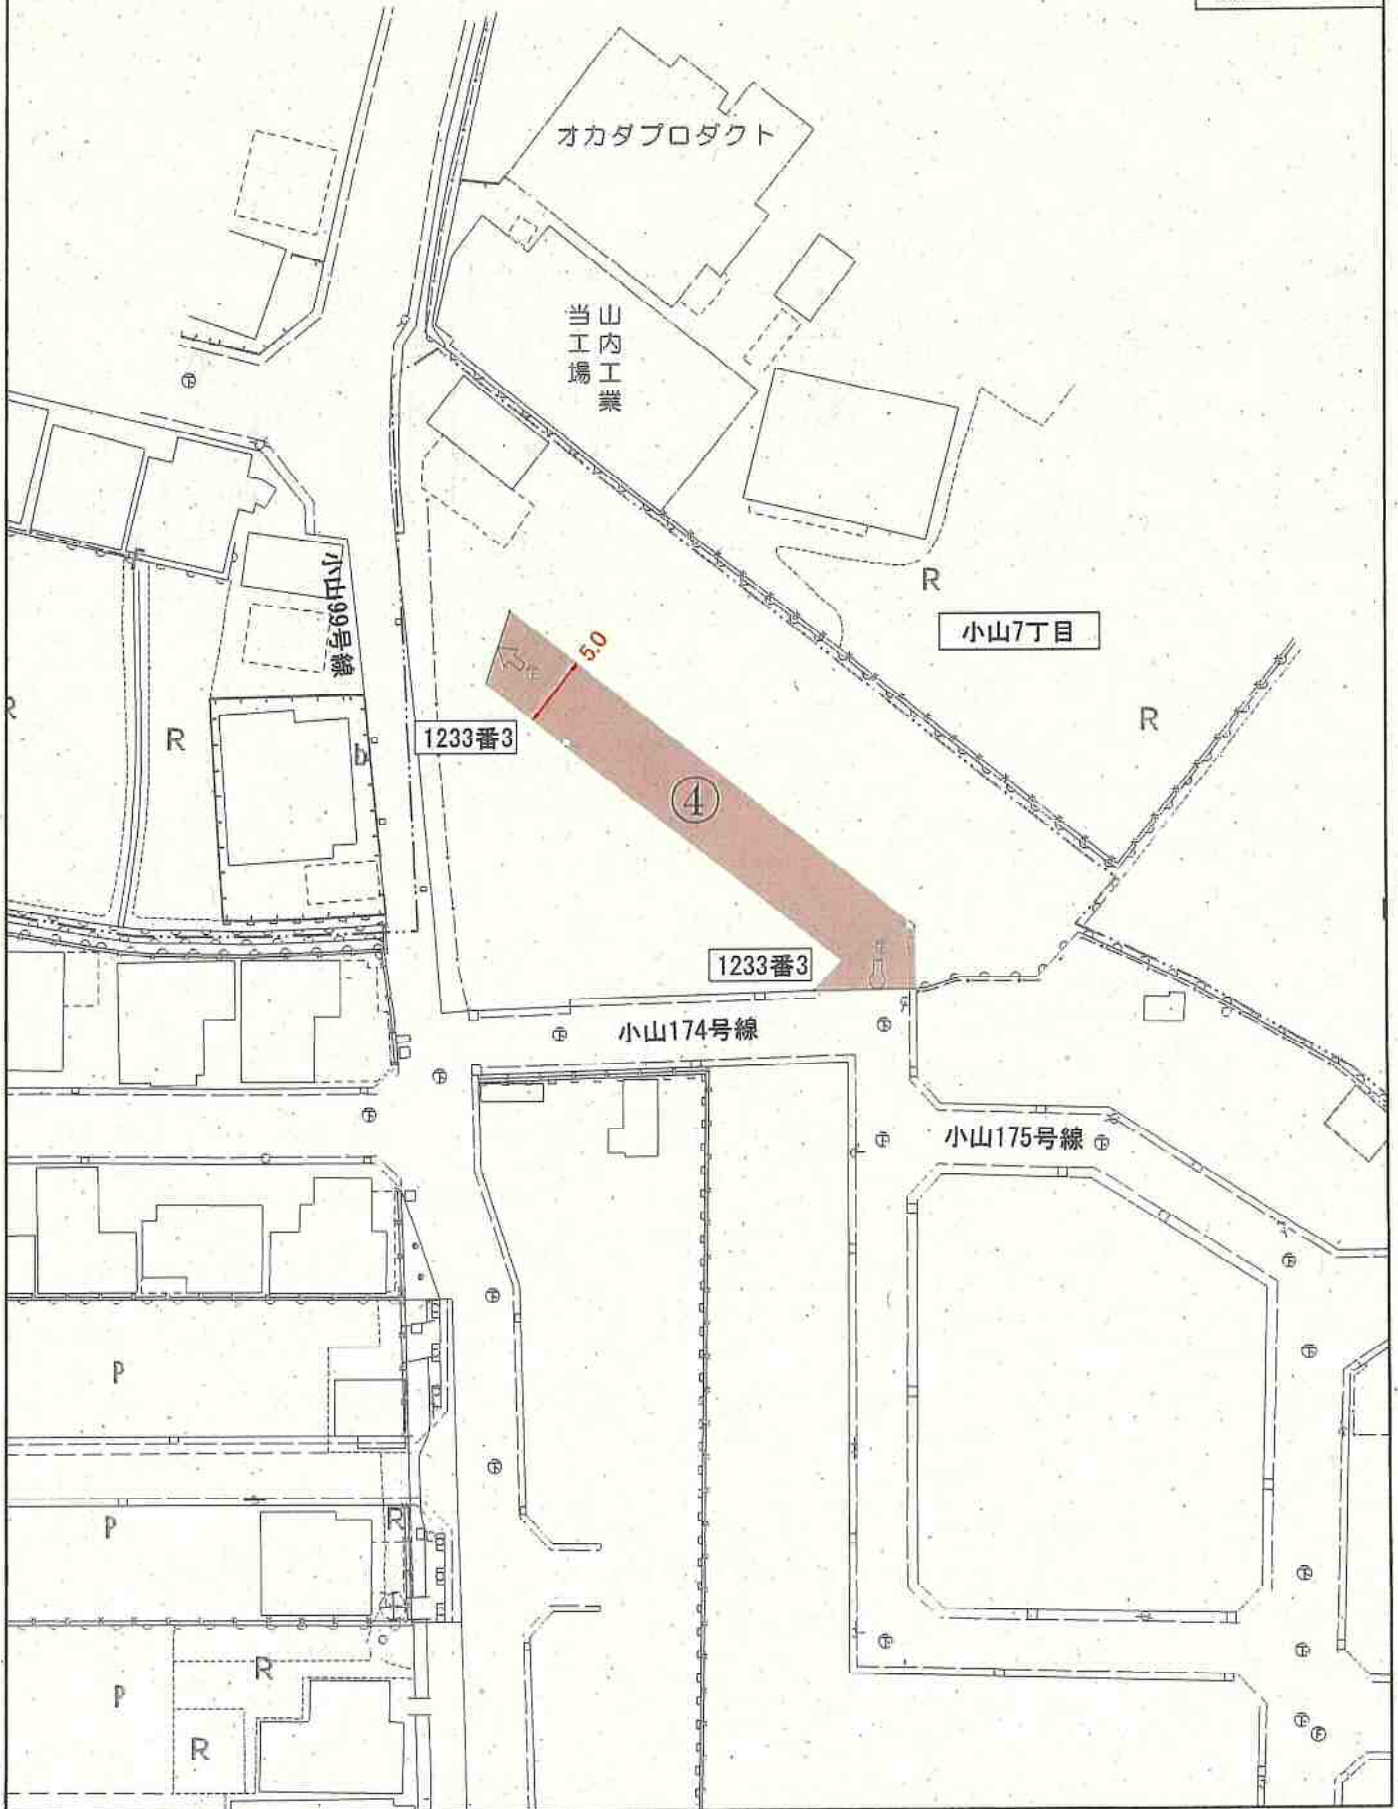


位置図



縮尺 1/1,500

- ⑤ 藤ヶ丘50号線
- ⑥ 藤ヶ丘51号線

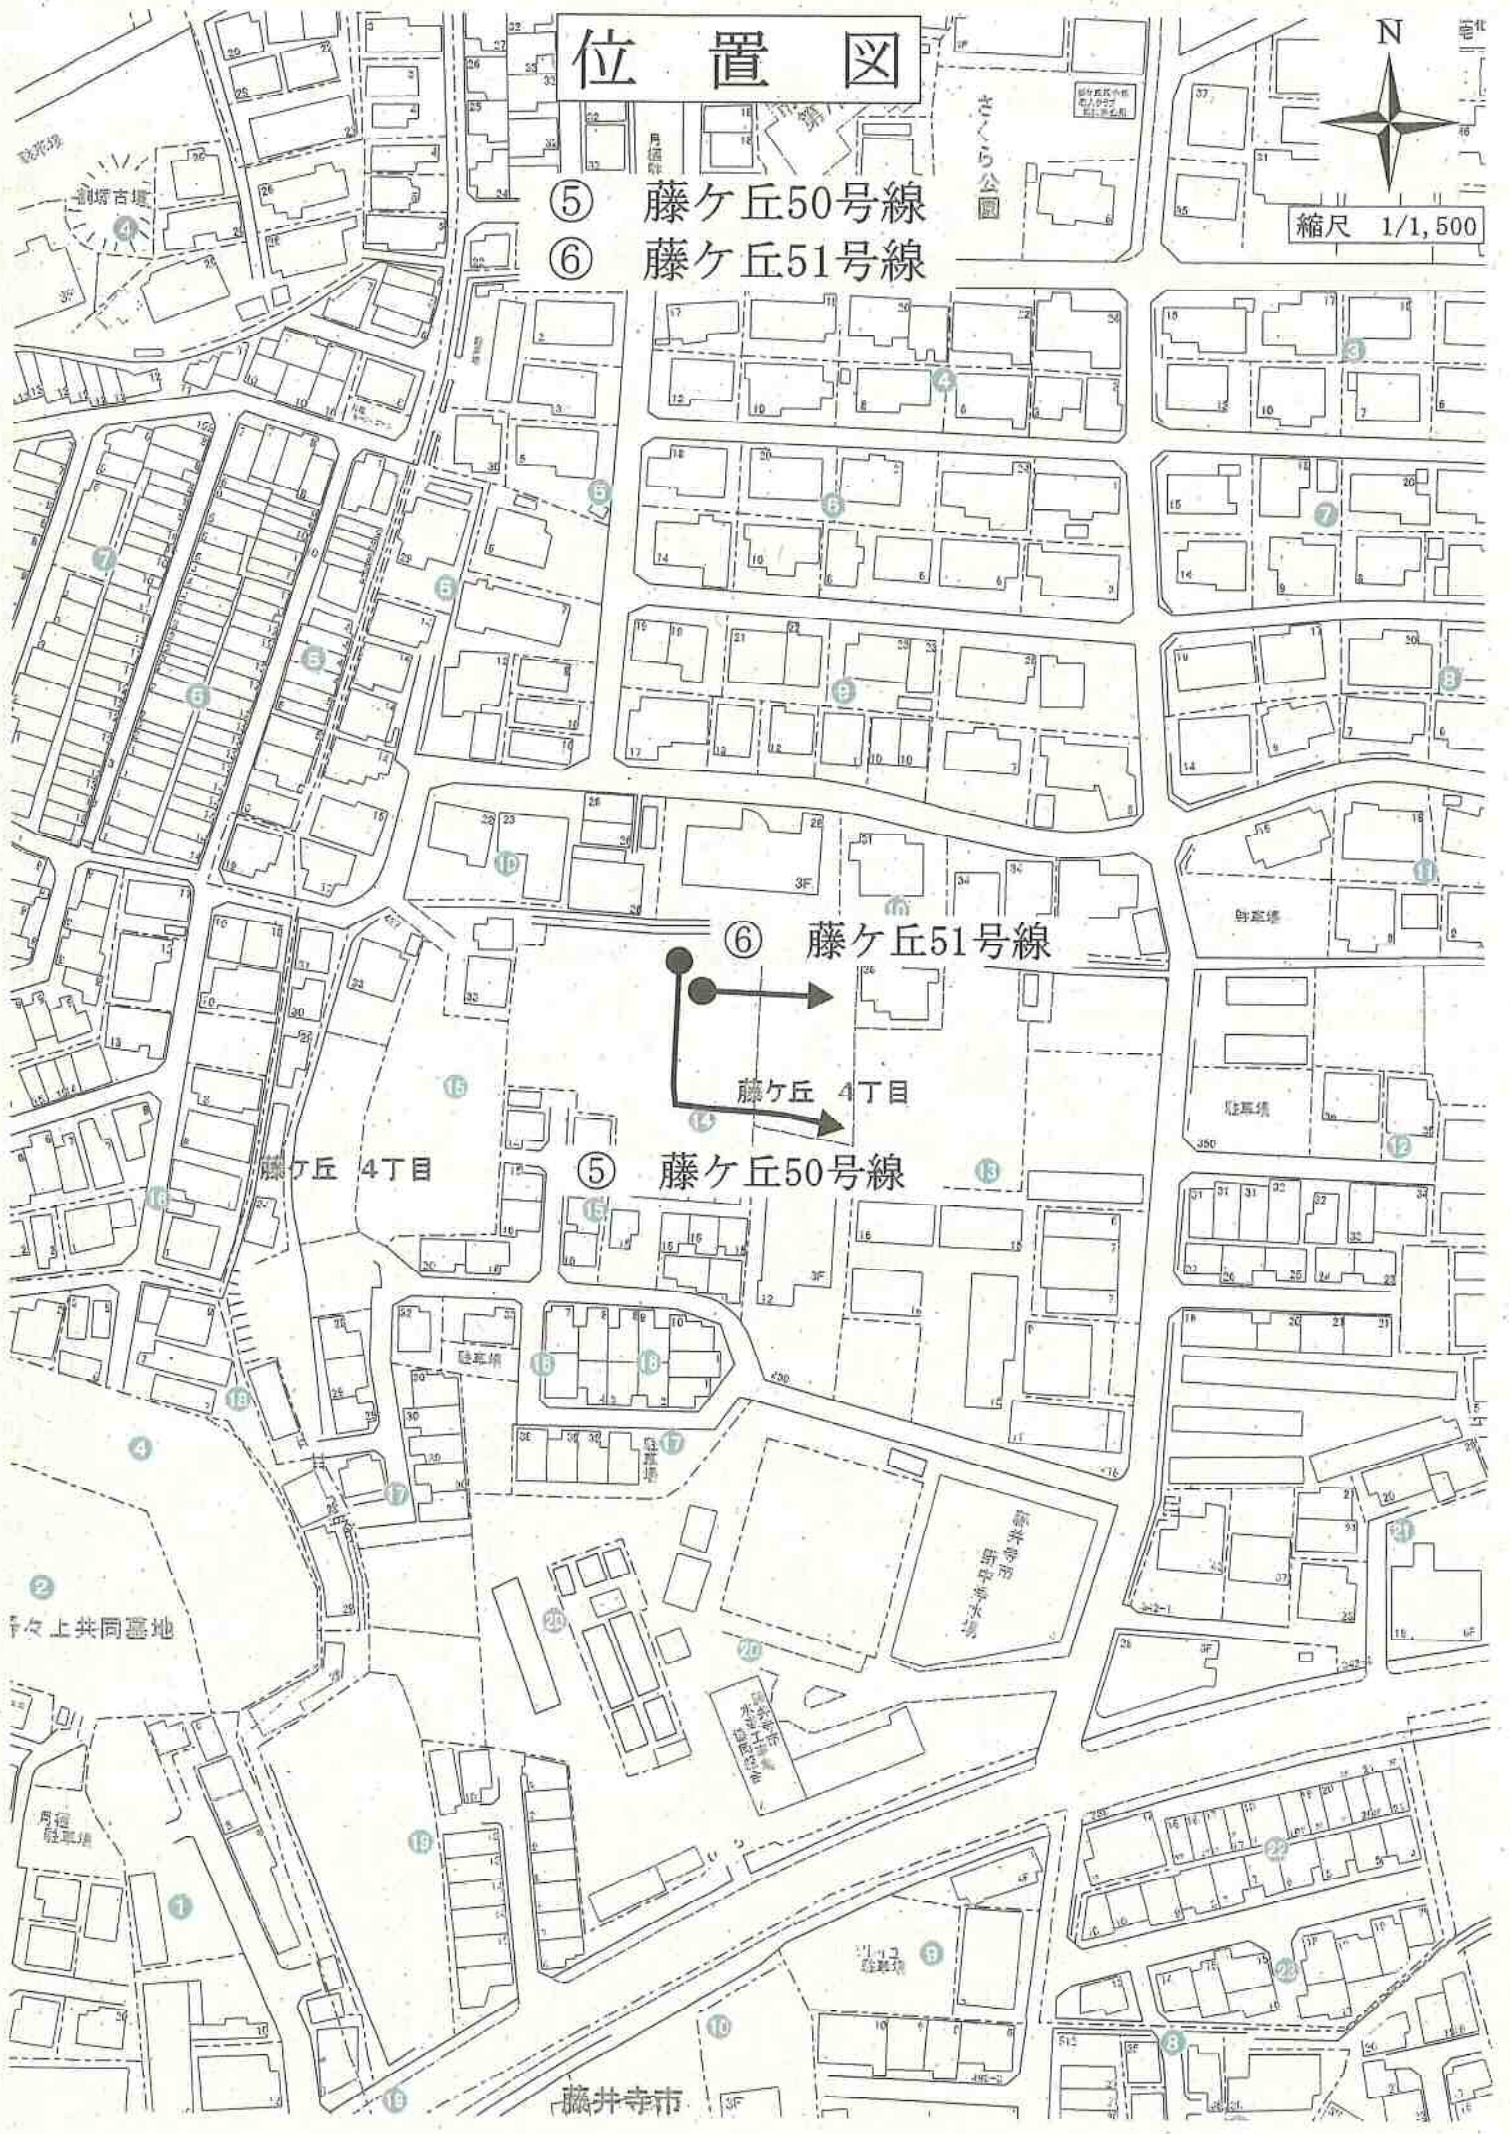

平面図

⑤藤ヶ丘50号線
⑥藤ヶ丘51号線



縮尺1:500

サイレントフジ

藤ヶ丘27号線

藤ヶ丘4丁目

419番16

419番9


5.0

419番4

駐車場

駐車場

駐車場

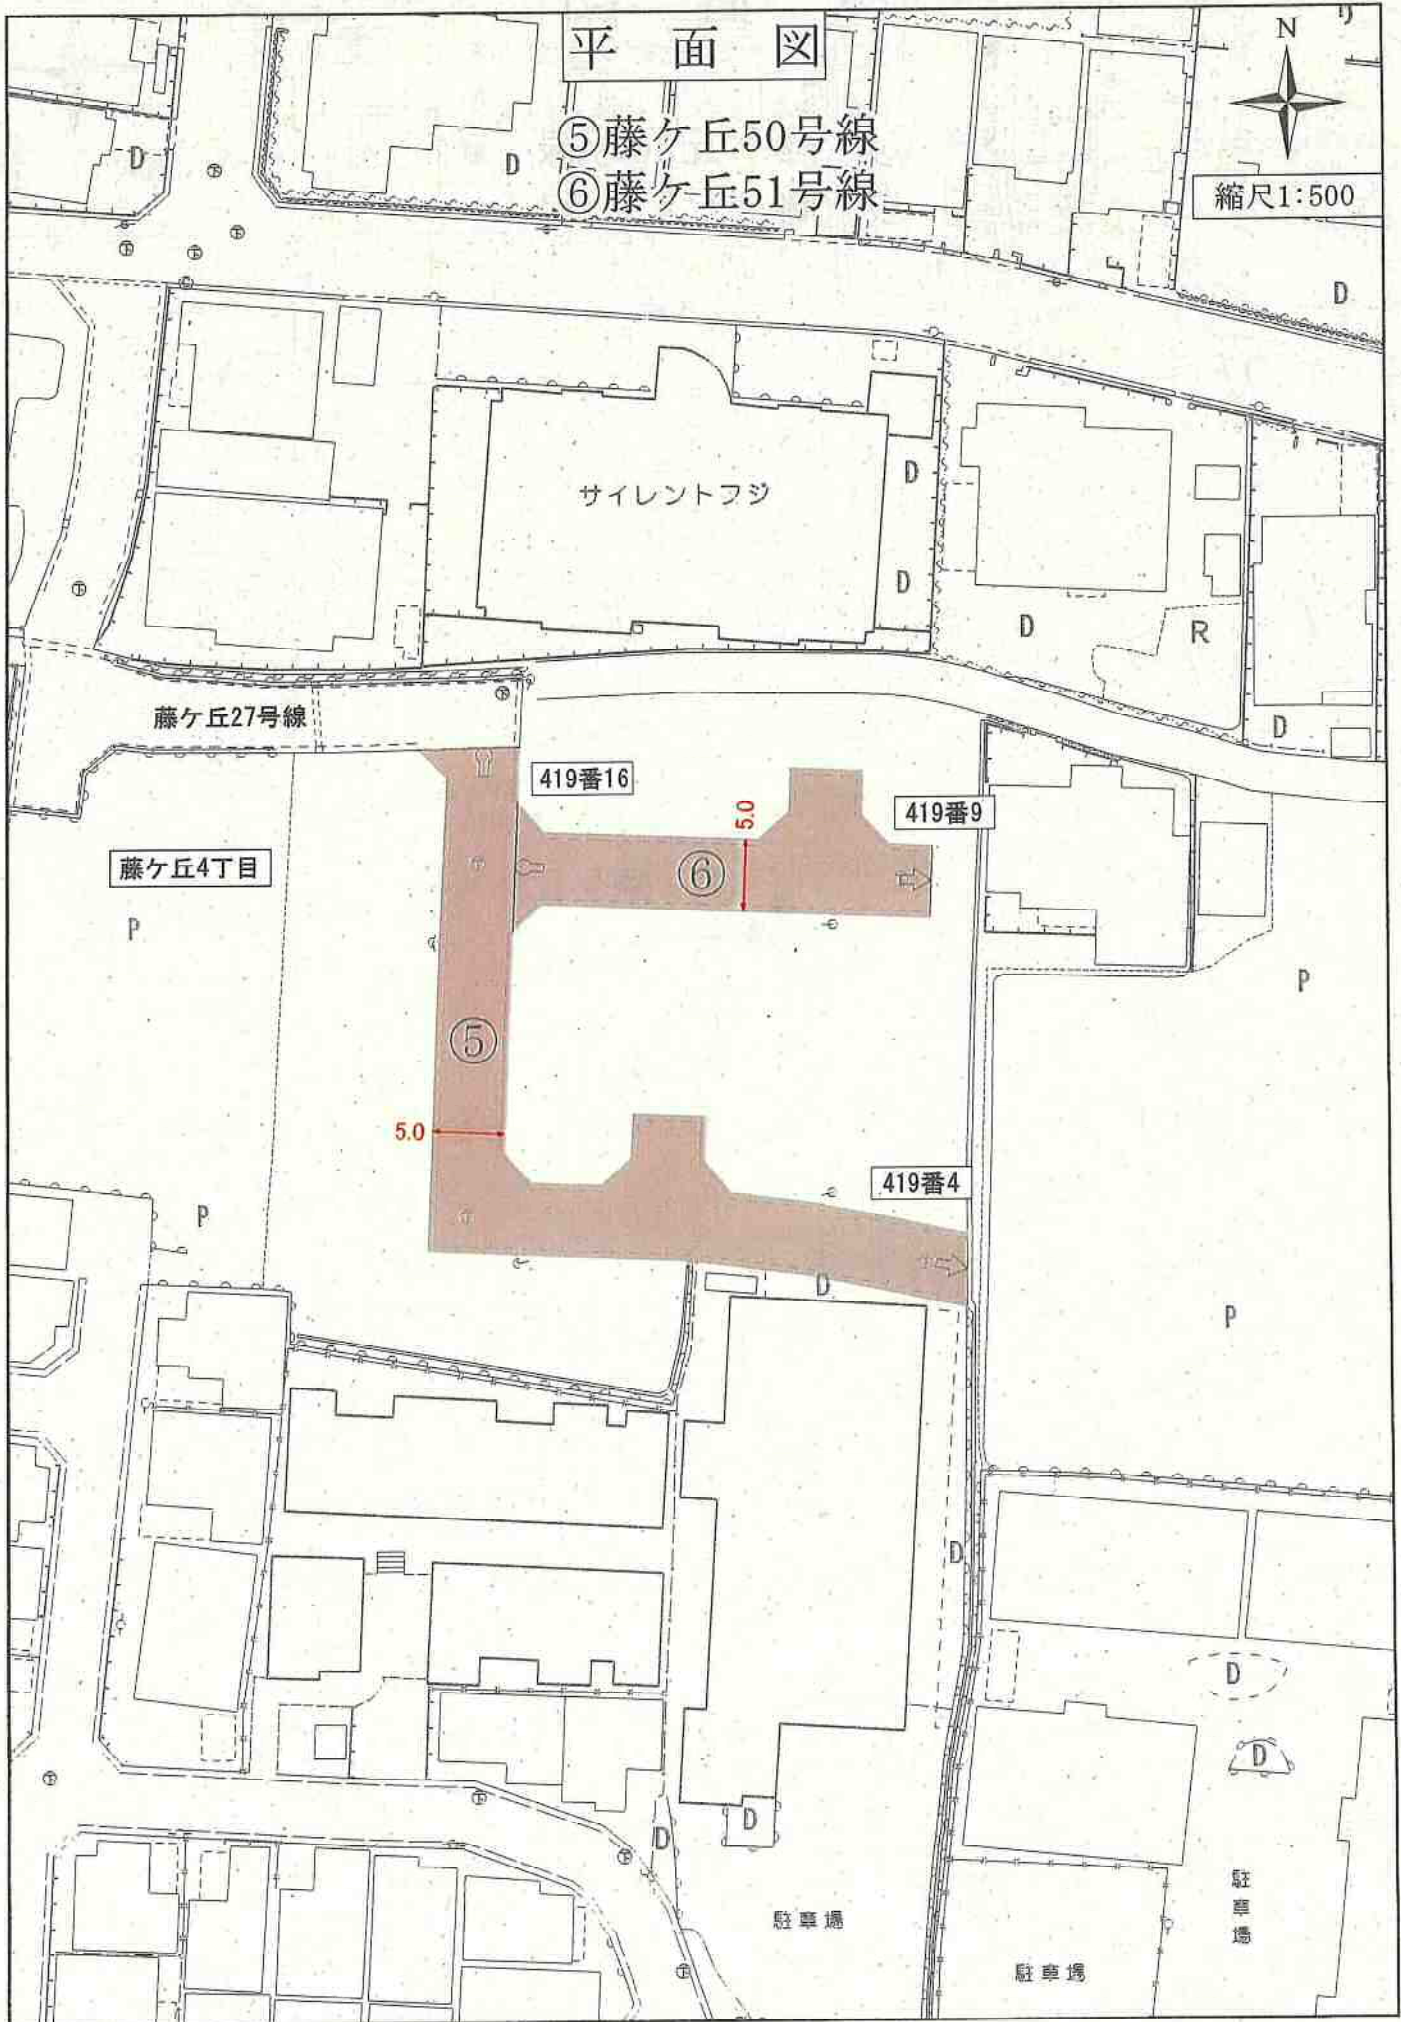

位置図



縮尺 1/1,500

⑦ 藤ヶ丘52号線

⑦ 藤ヶ丘52号線


藤ヶ丘 3丁目

藤井寺郵便局

藤井寺市道局
郵便配外場

野中北


野中

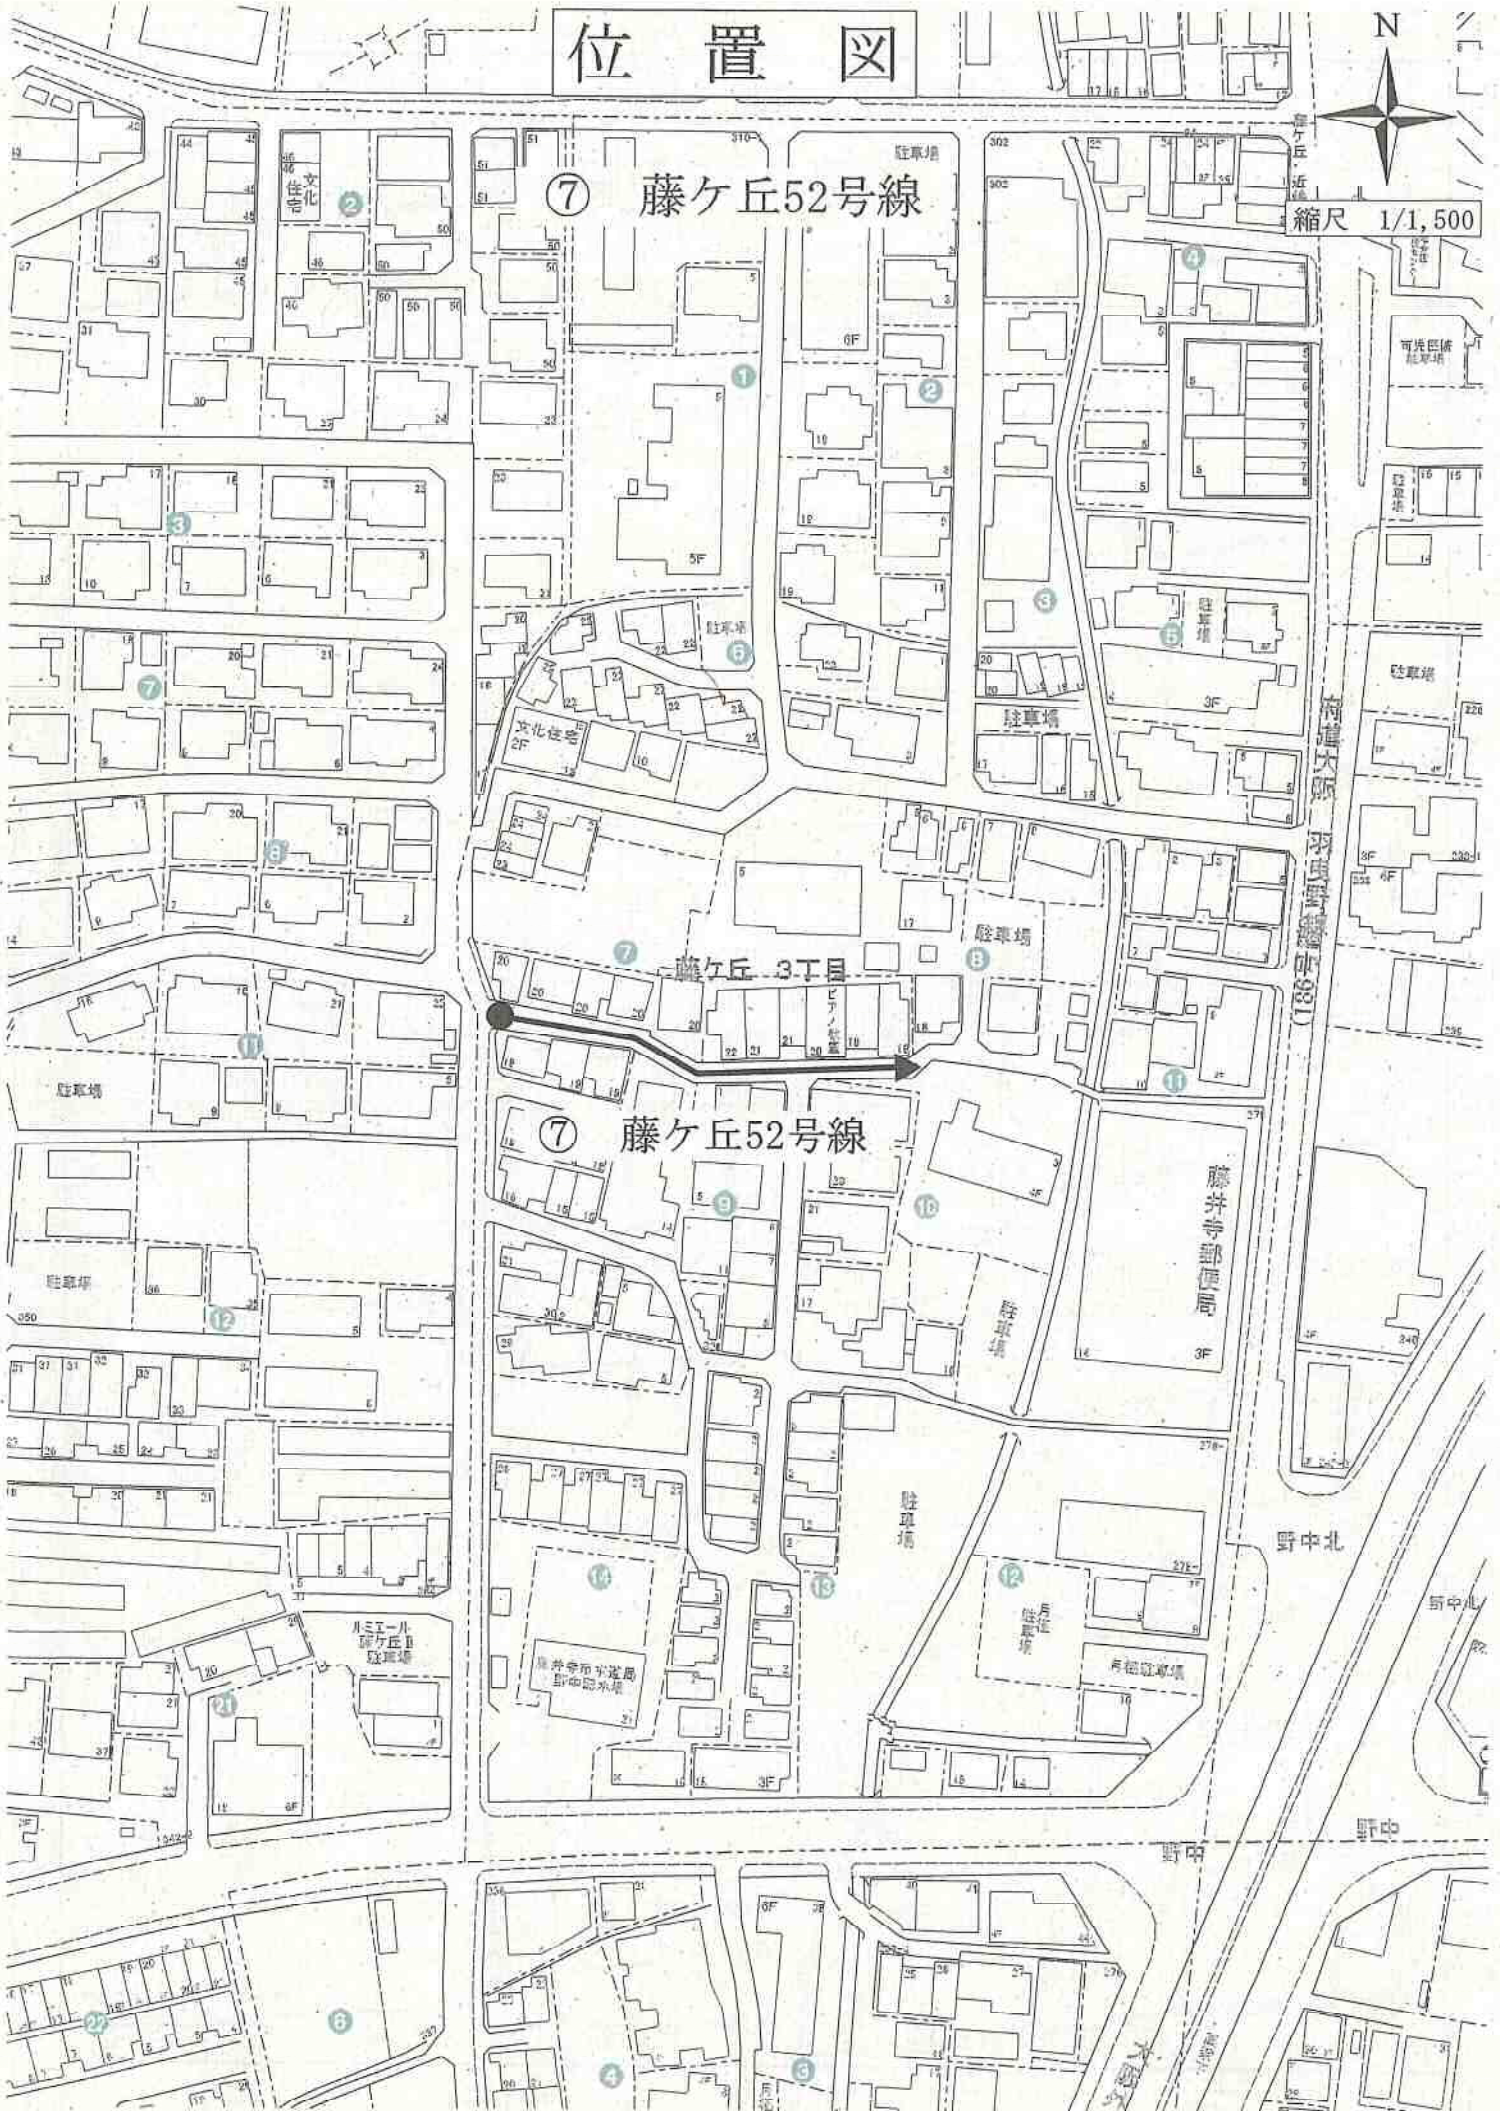

平面図

⑦藤ヶ丘52号線

縮尺1:500

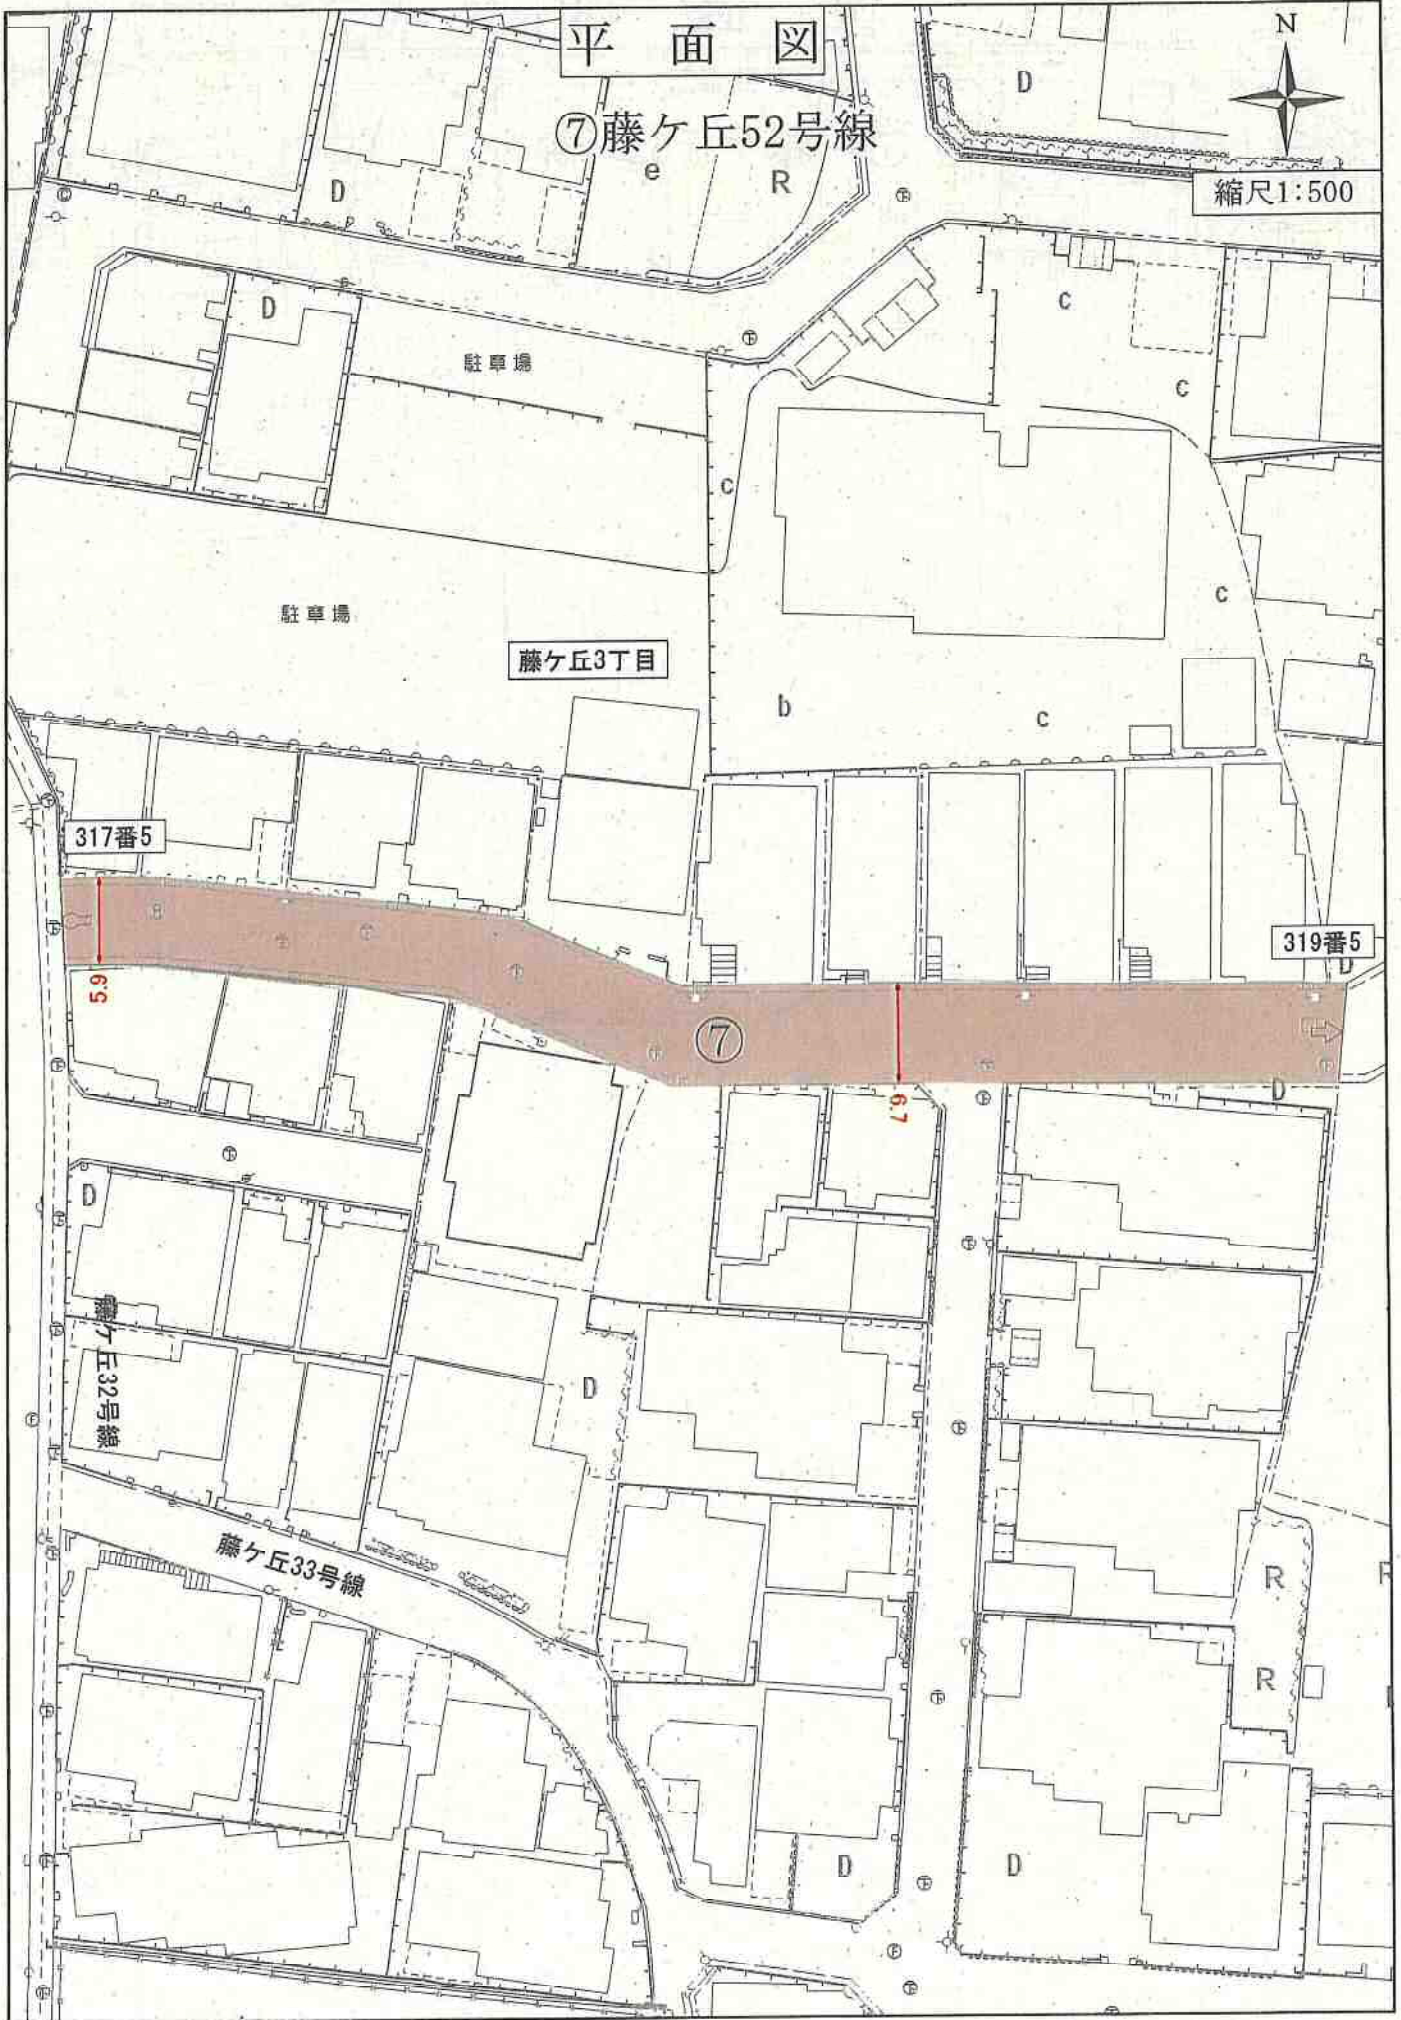

駐車場

駐車場

藤ヶ丘3丁目

317番5

319番5

6.5

6.7


藤ヶ丘32号線

藤ヶ丘33号線

西名阪自動車道

位置図

N

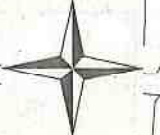

⑧ 津堂56号線

縮尺 1/1,500

社団法人
しきしの徳徳社
あゆみ

津堂3丁目

藤井寺高等学校


⑧ 津堂56号線

カラ池

カラ池

津堂3丁目

藤井寺国民学校

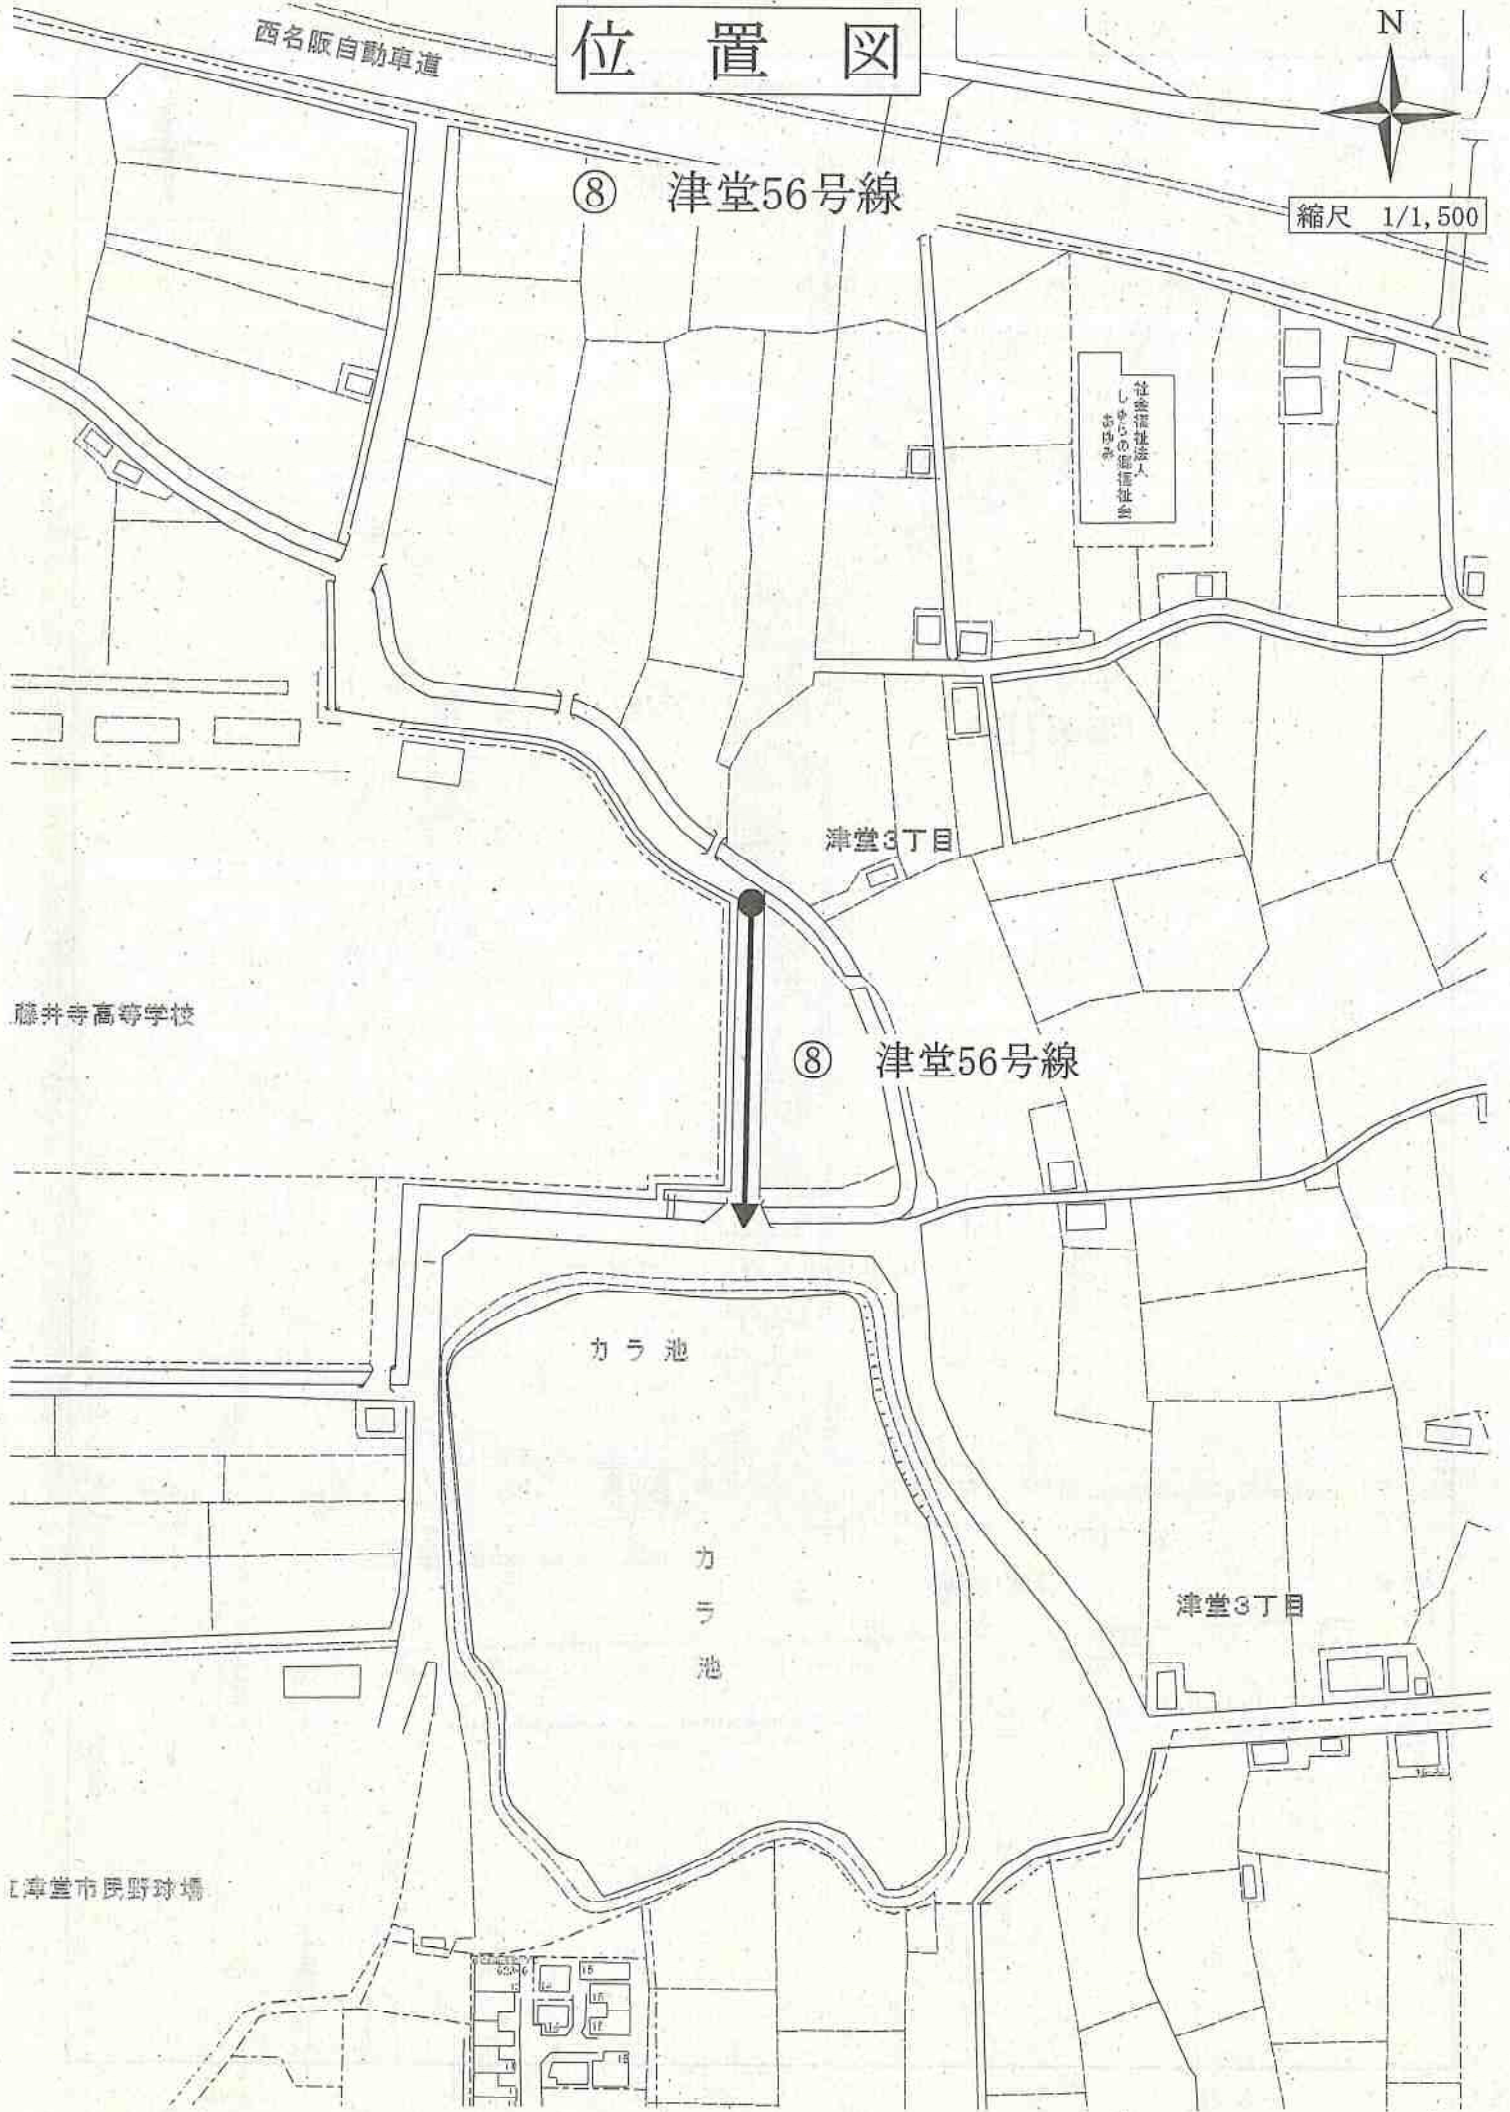

平面図

⑧津堂56号線



縮尺1:500



位置図

⑨ 津堂57号線



津堂 3丁目

府立藤井寺高等学校

⑨ 津堂57号線

市立津堂市民野球場

馬場0丁目
北公園



平面図

⑨津堂57号線

575024

他立西井寺高等学校
グラウンド

縮尺1:1,000



津堂3丁目

516番1

593番2

38

9


津堂三丁目

テニスコート

テニスコート

12.6



津堂1号線

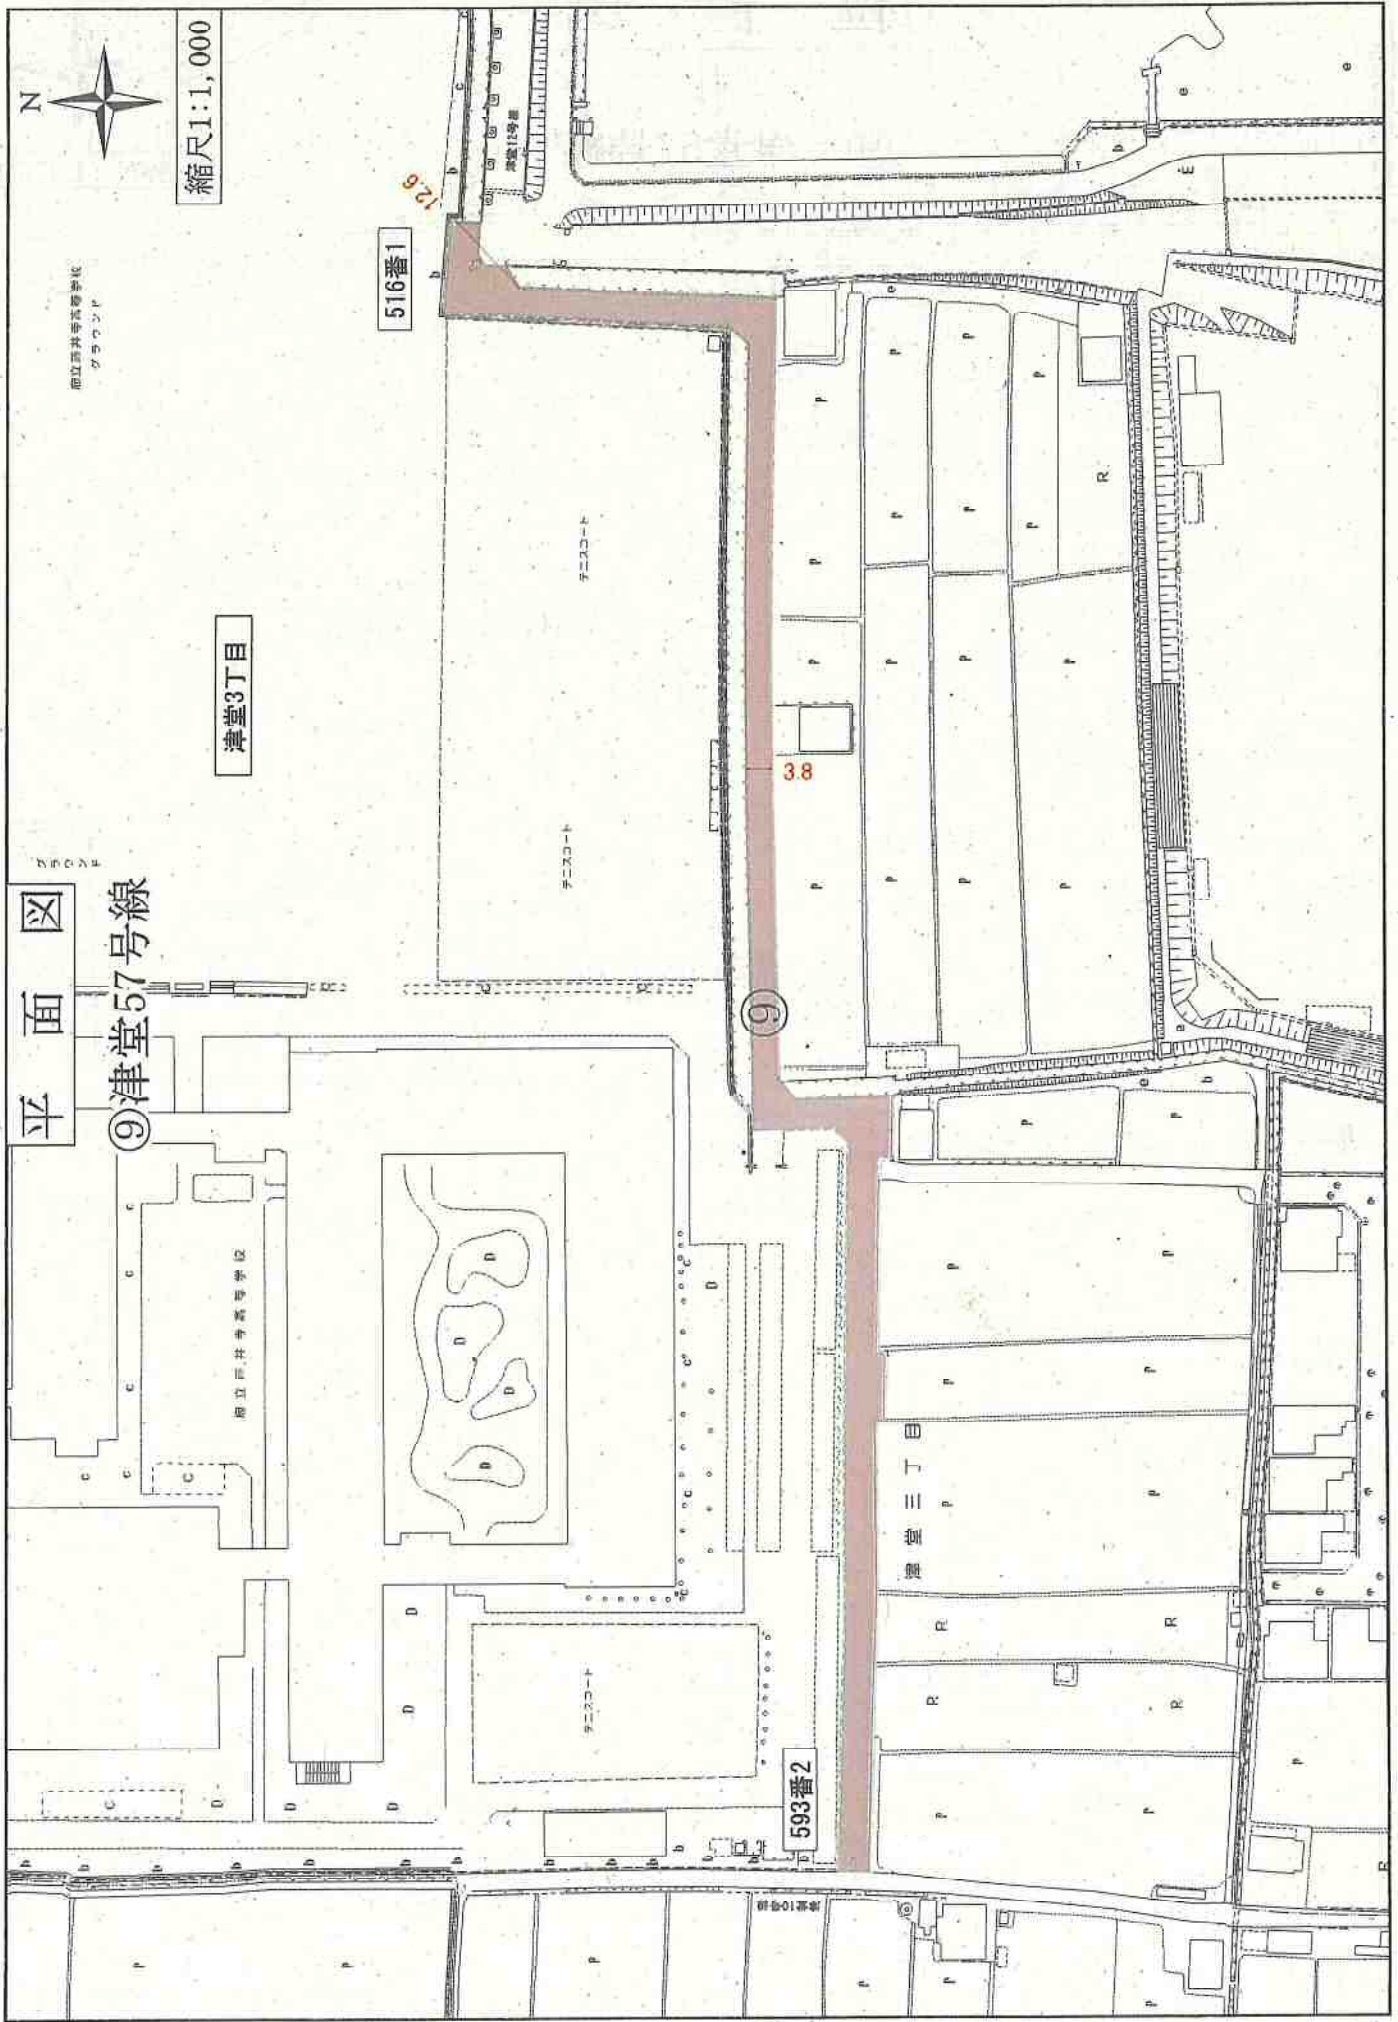

藤井寺市全図



付近見取図
(廃止)

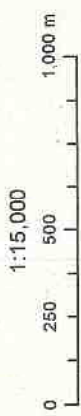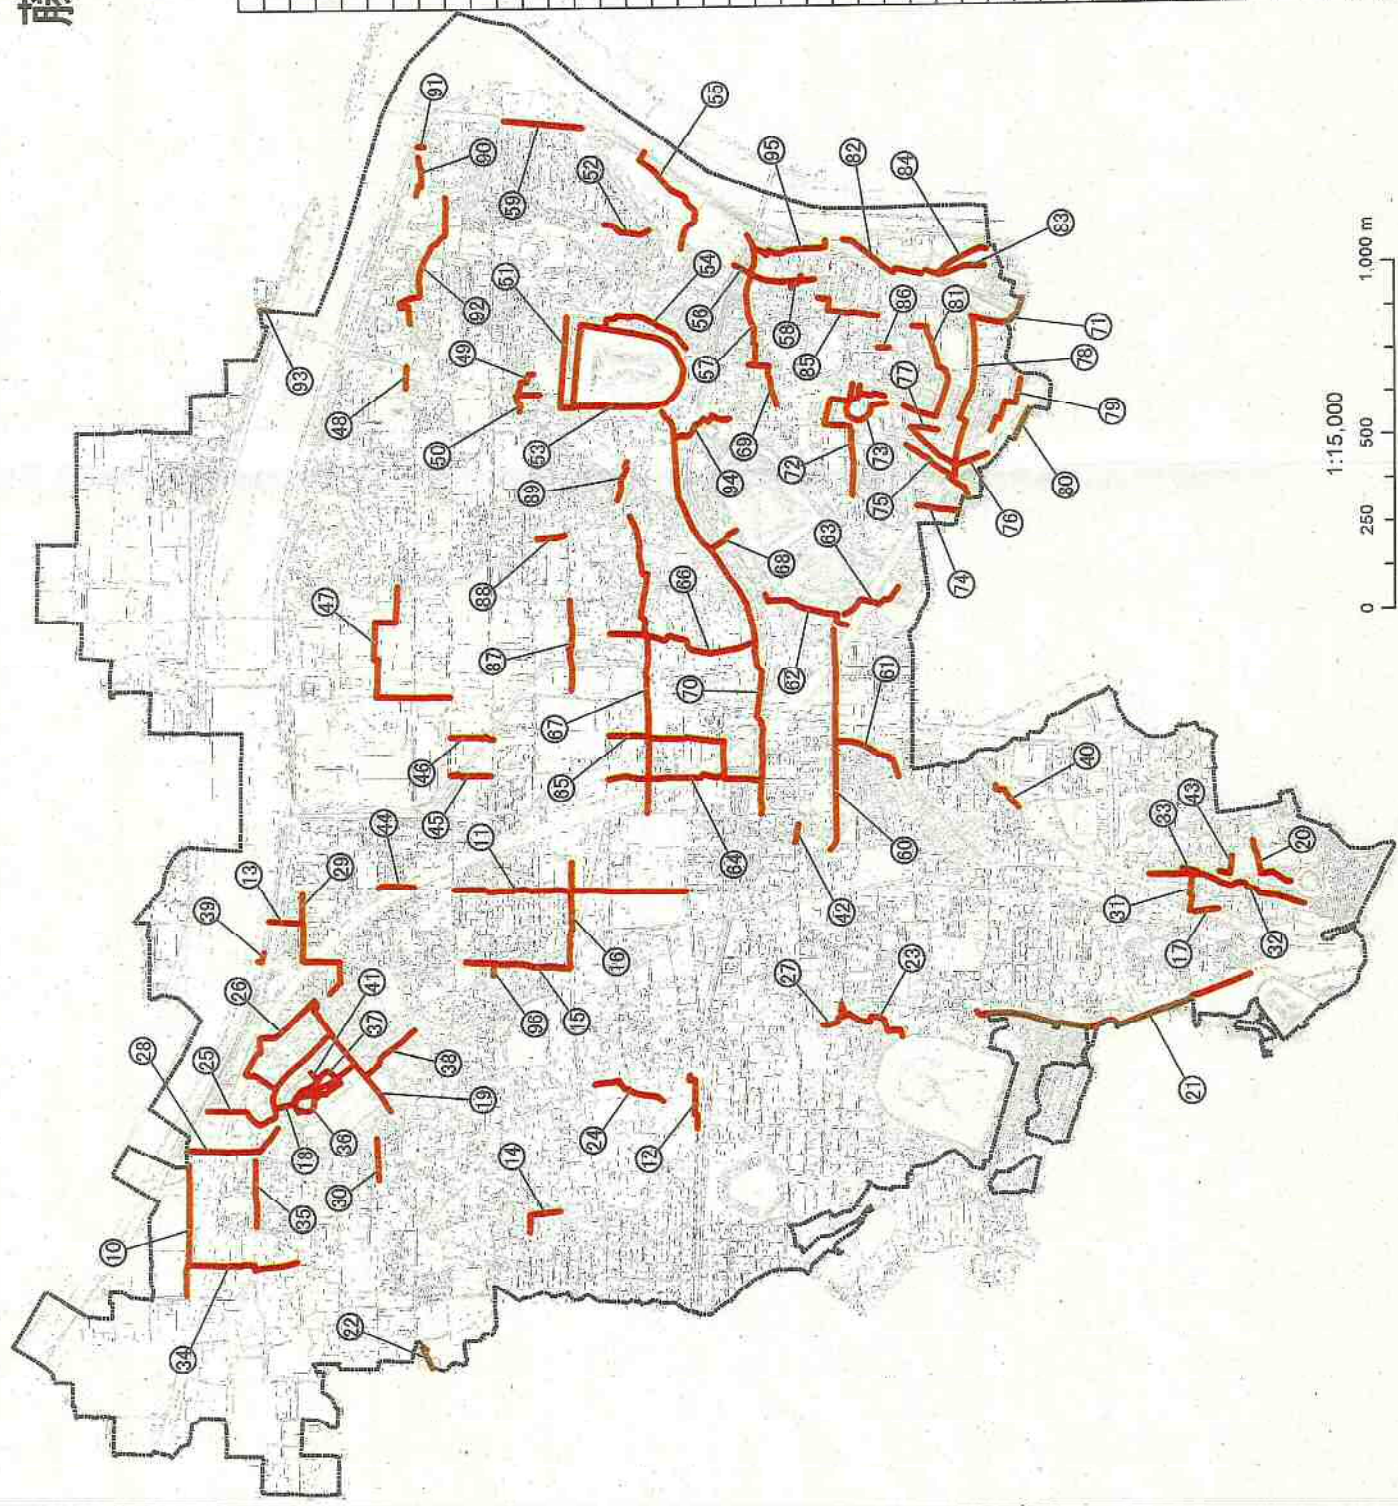


1:15,000

廃止路線	
10	老町田殿本線
11	岡中線
12	上大船中央線
13	備町麦生線
14	三ノ丸本丸線
15	十万堂青線
16	大師池中線
17	地頭寺線
18	地番池水道平家線
19	長海防北市線
20	津堂間第二分岐線
21	寺前西青線
22	新関アヤマ線
23	二ノ丸四ノ丸線
24	二ノ丸宮ノ後線
25	パン上川畑線
26	水蓮上ノ内線
27	橋社線
28	大井川南第21号線
29	大井川中第34号線
30	国府1号線
31	国府11号線
32	国府18号線
33	国府27号線
34	国府32号線
35	古室西5号線
36	古室西8号線
37	沢田2号線
38	沢田6号線
39	沢田20号線
40	順礼街道線
41	道明寺西5号線
42	道明寺西9号線
43	道明寺西12号線
44	道明寺西14号線
45	道明寺西16号線
46	道明寺東21号線
47	道明寺東23号線
48	道明寺東36号線
49	林13号線
50	船橋4号線
51	船橋北條線
52	役場道明寺線
53	幸田来伴線
54	衣縫十ヶ坪線
55	柏夕花南町田西線
56	備町大角線
57	少寺福貴線
58	施基乾町平塚線
59	巡礼道線
60	太道野々上線
61	地番地北市線
62	茶園茨田池線
63	丁田南松ノ本線
64	寺前少寺線
65	中野西口線
66	西口町線
67	二ノ丸蓮池線
68	樋ノ内堤防線
69	本丸蓮池線
70	南町十五堂線
71	大井川南第20号線
72	大井川南第25号線
73	国府1号線
74	国府5号線
75	国府17号線
76	国府23号線
77	国府28号線
78	国府35号線
79	古室西6号線
80	古室南10号線
81	沢田3号線
82	沢田15号線
83	沢田27号線
84	道明寺41号線
85	道明寺西8号線
86	道明寺西10号線
87	道明寺西13号線
88	道明寺西15号線
89	道明寺西17号線
90	道明寺東22号線
91	道明寺東32号線
92	林6号線
93	林15号線
94	船橋15号線
95	北條1号線
96	国府24号線

位置図




例
● ———▶ 廃止区間

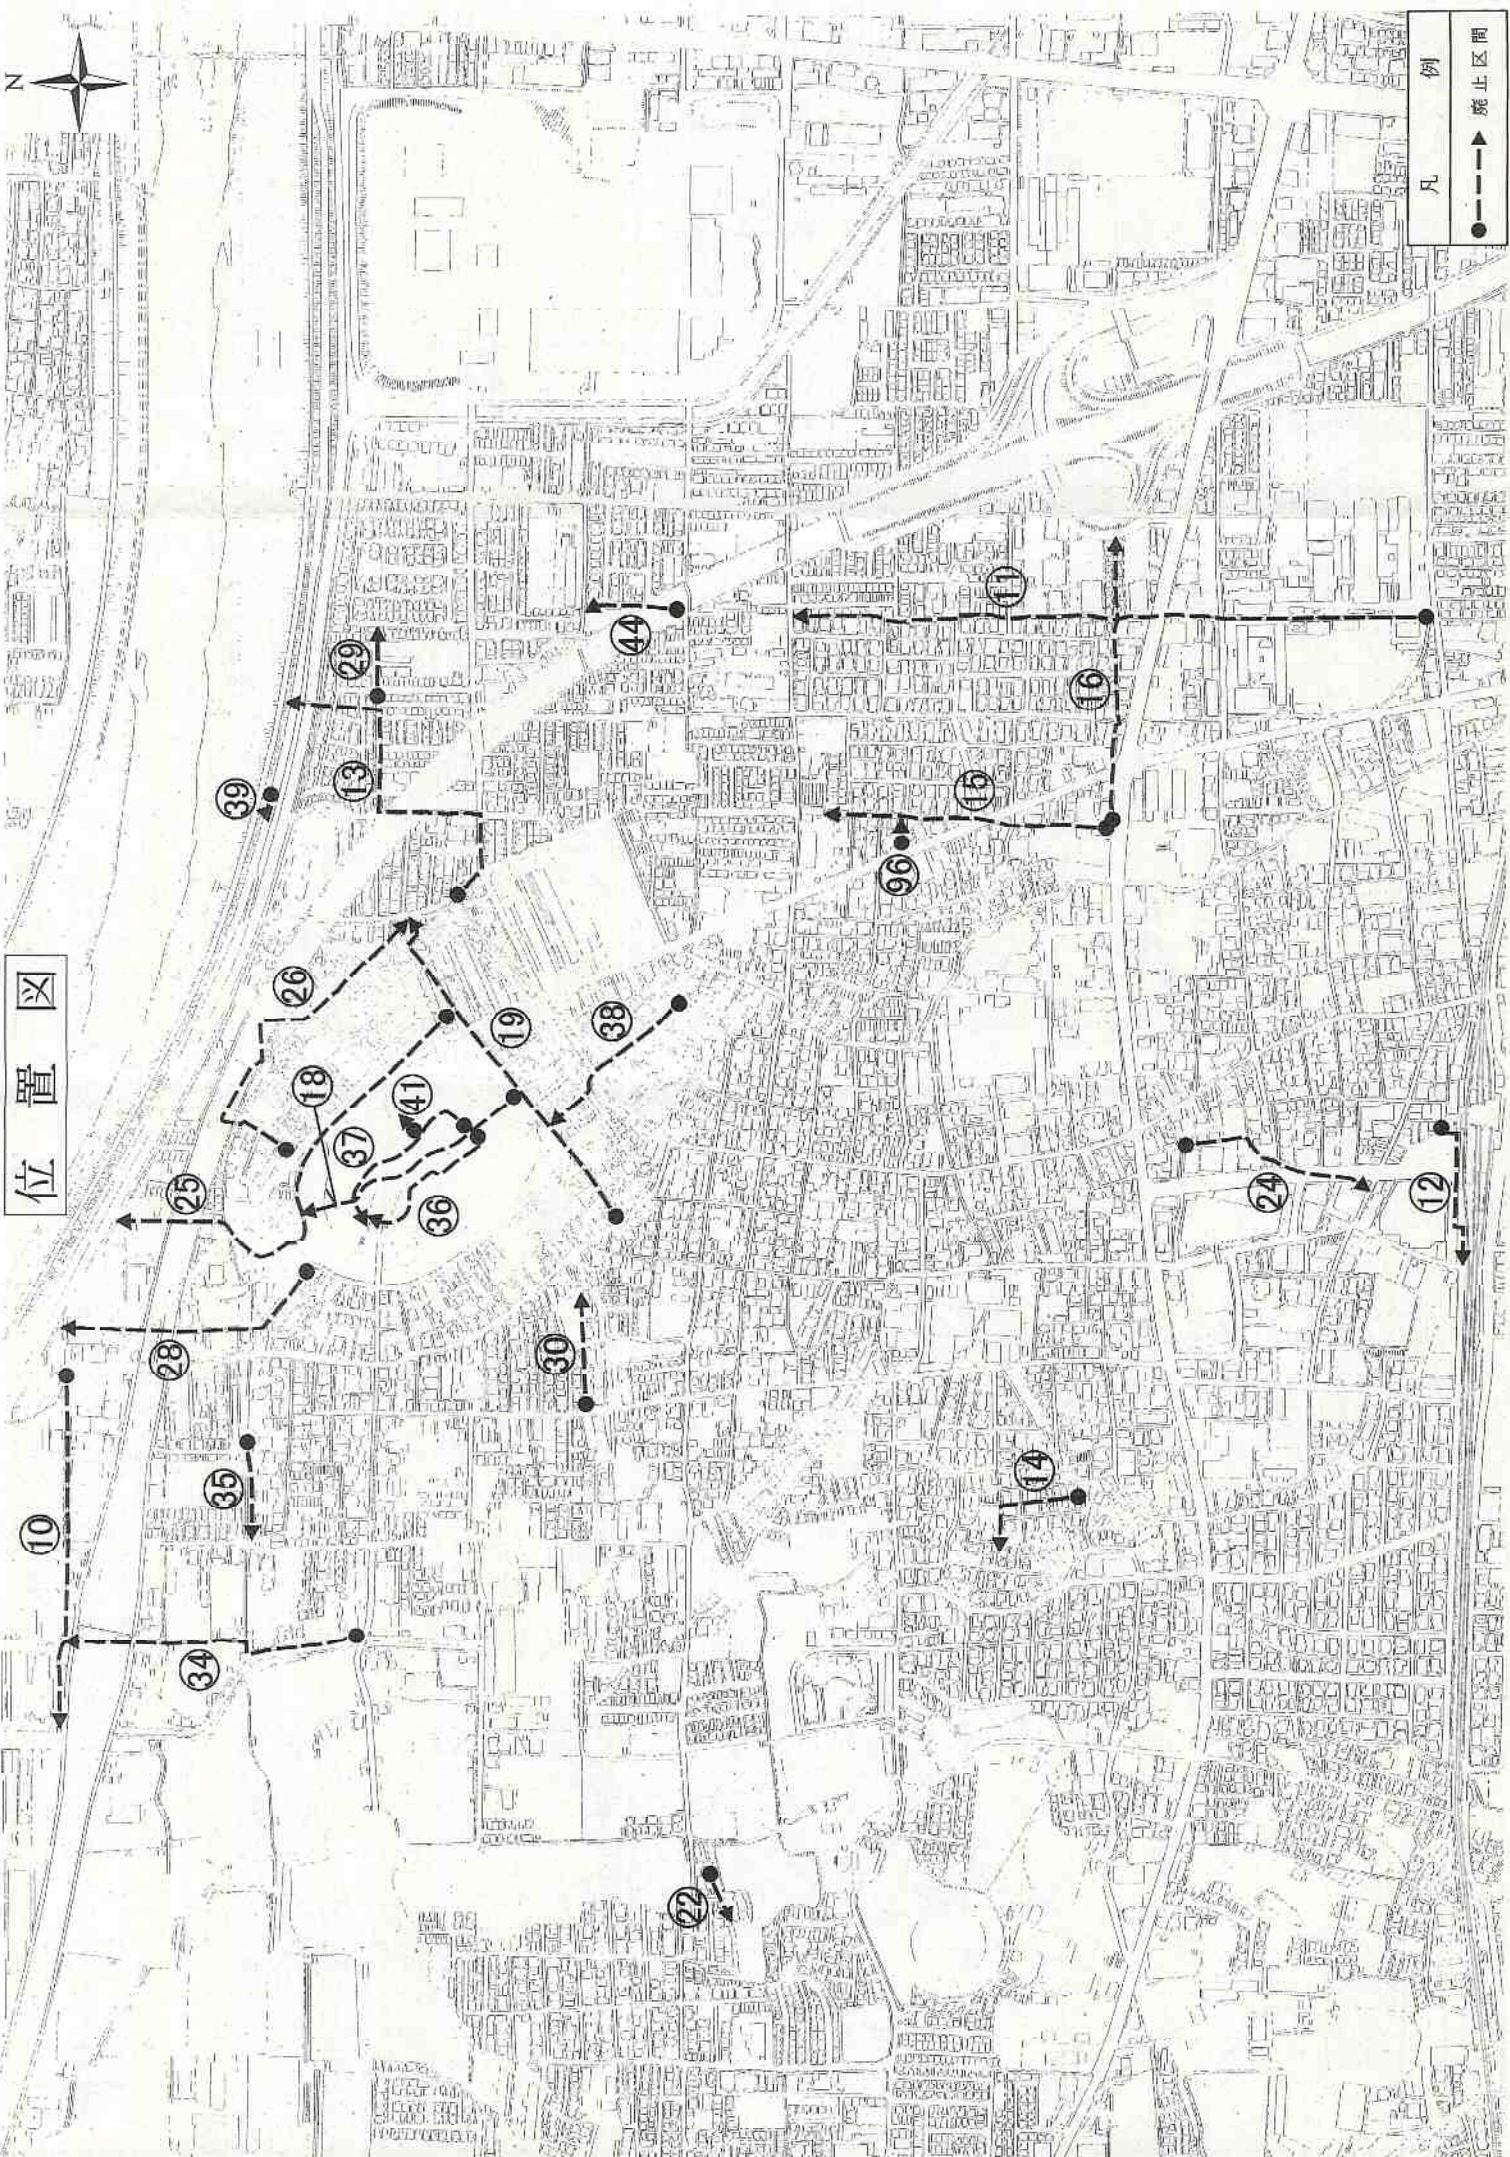



位置图


例
凡 —— 禁止区而

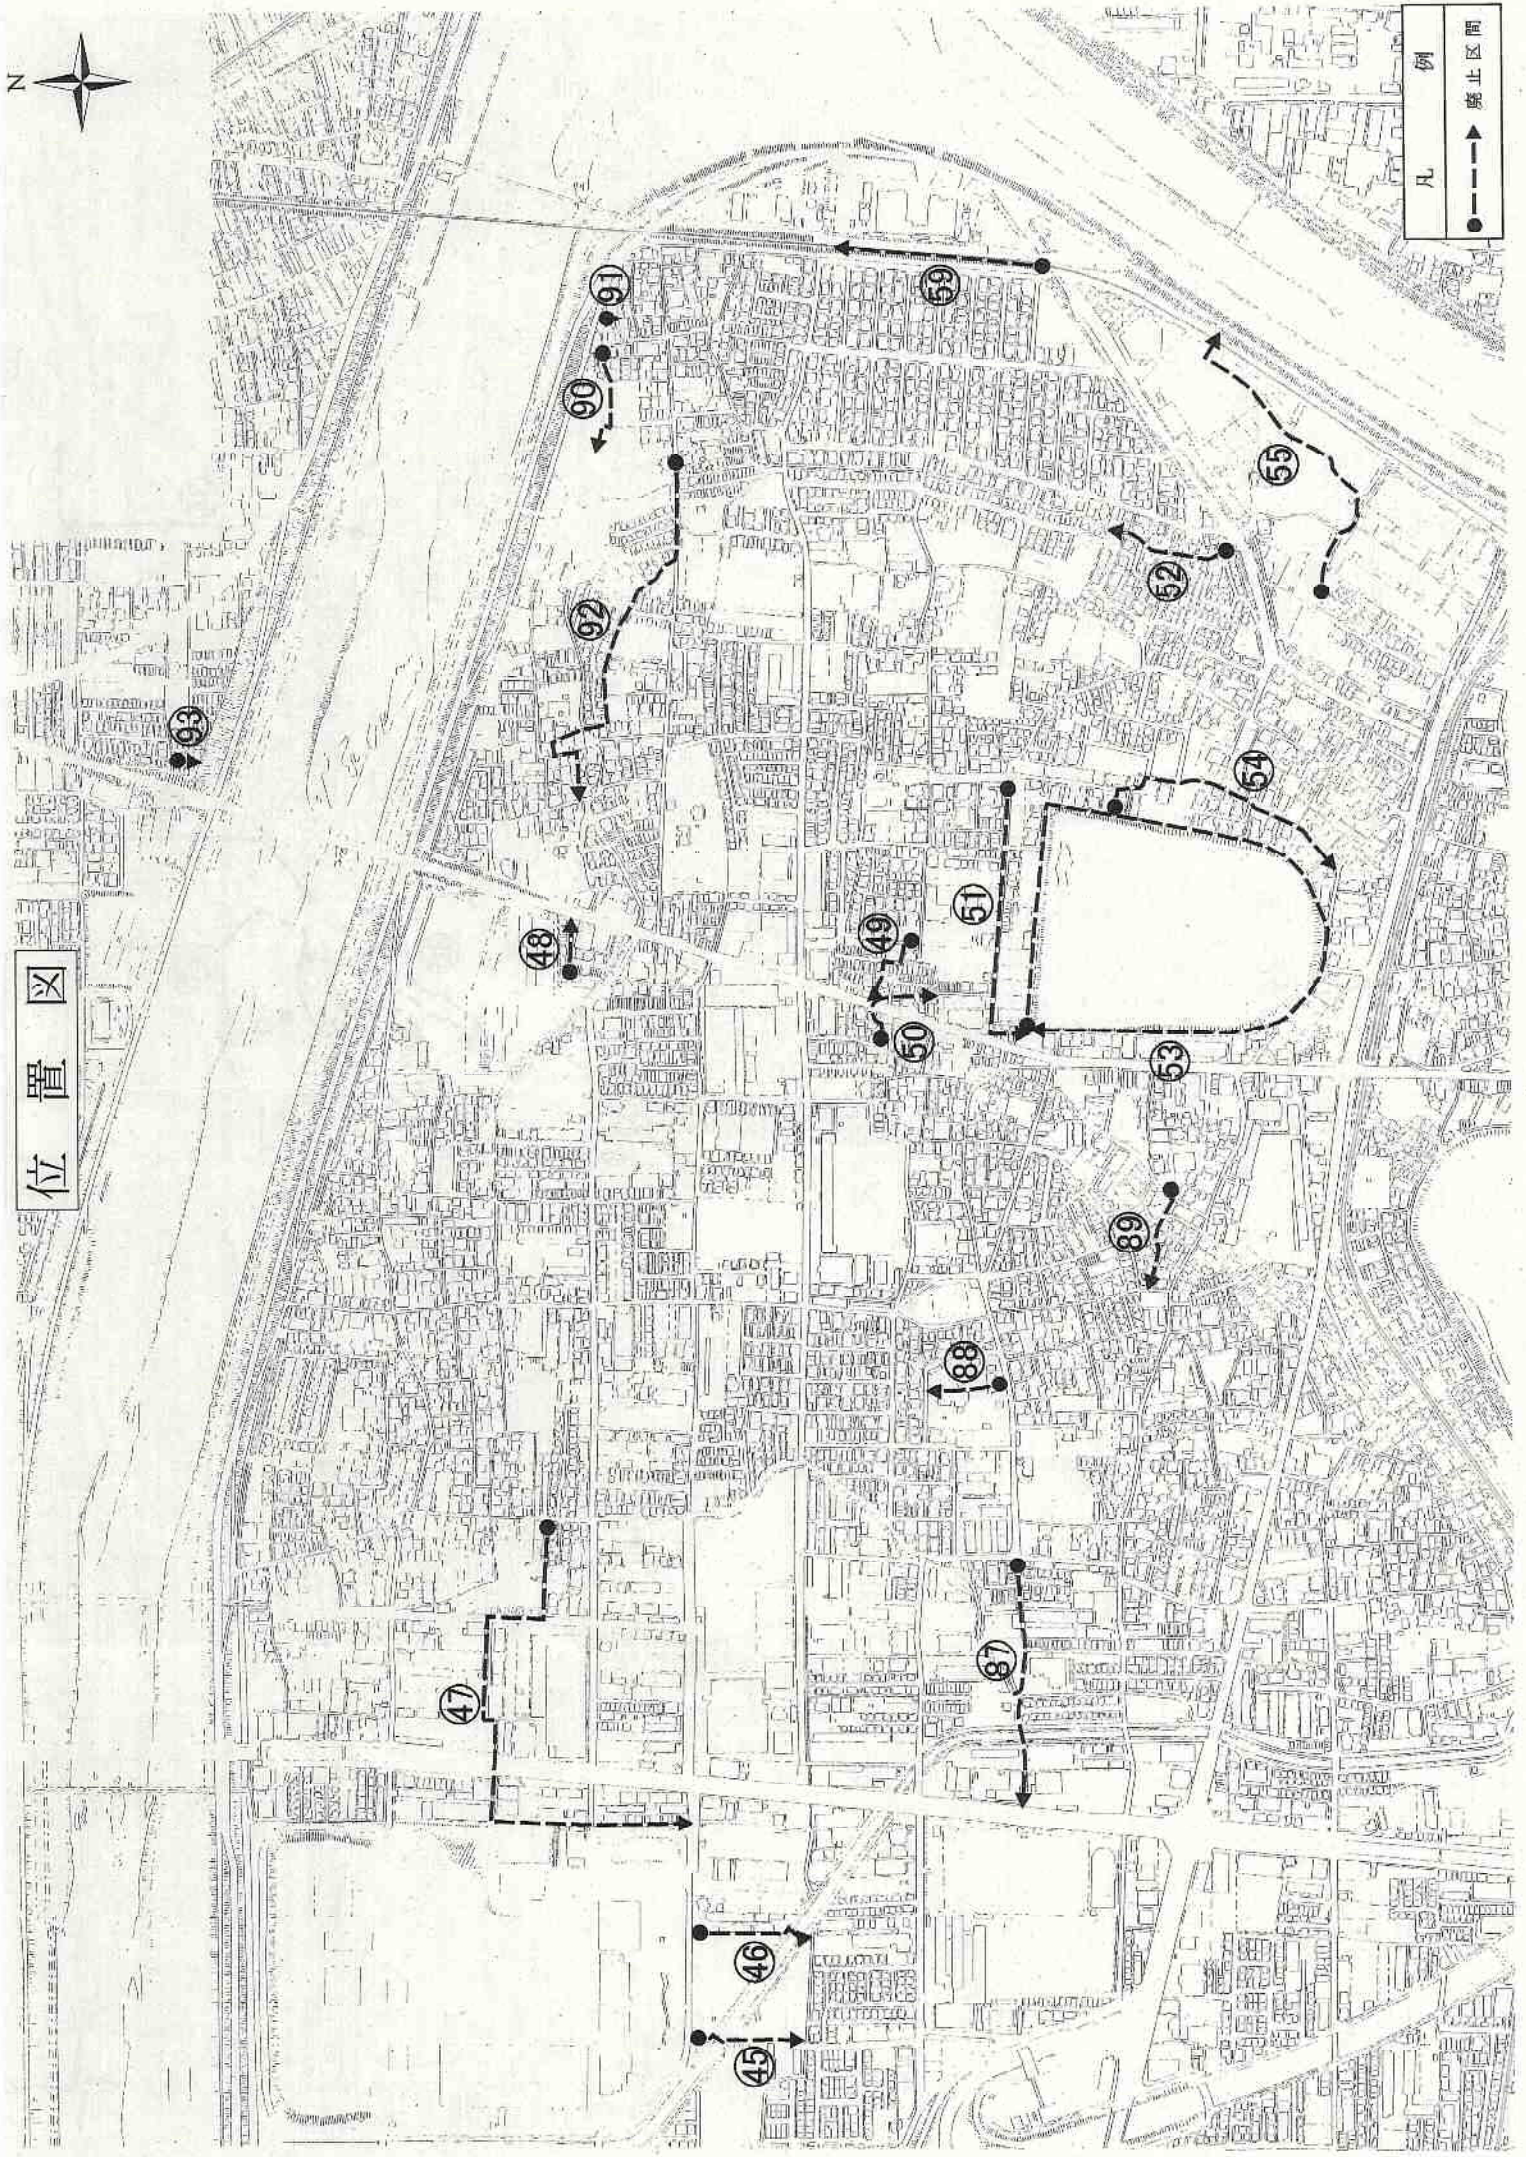



例
凡
——▲——
●——


位置图

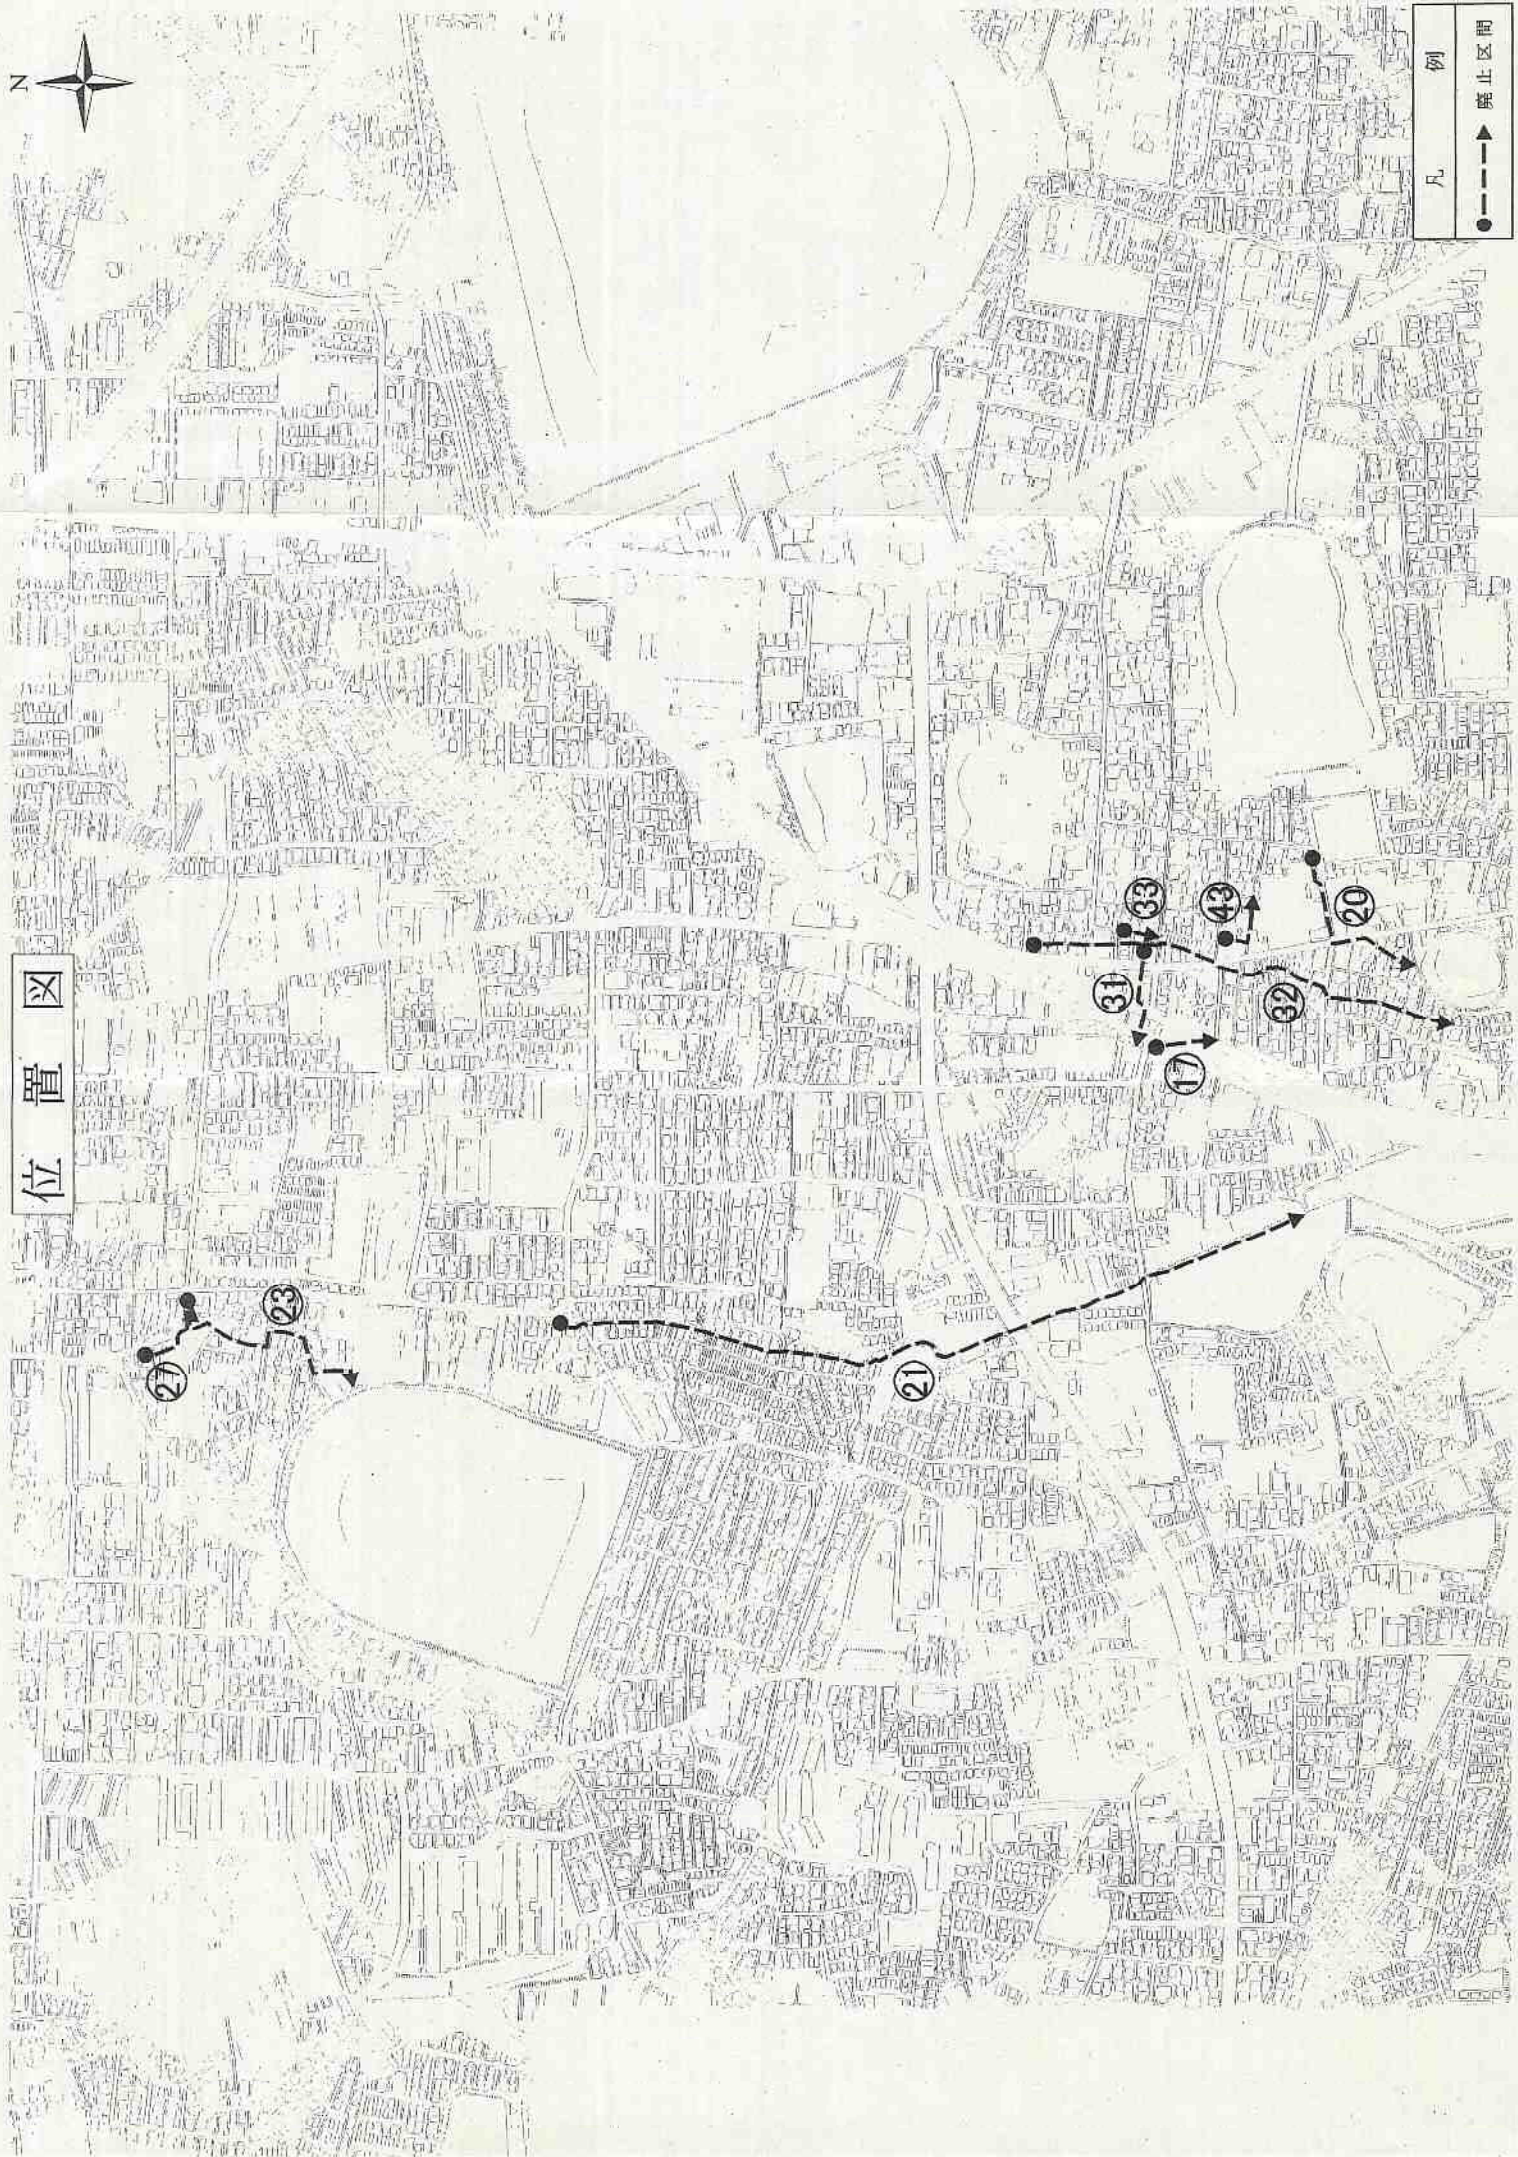



凡 例
● ——▶ 禁止区前

位置图

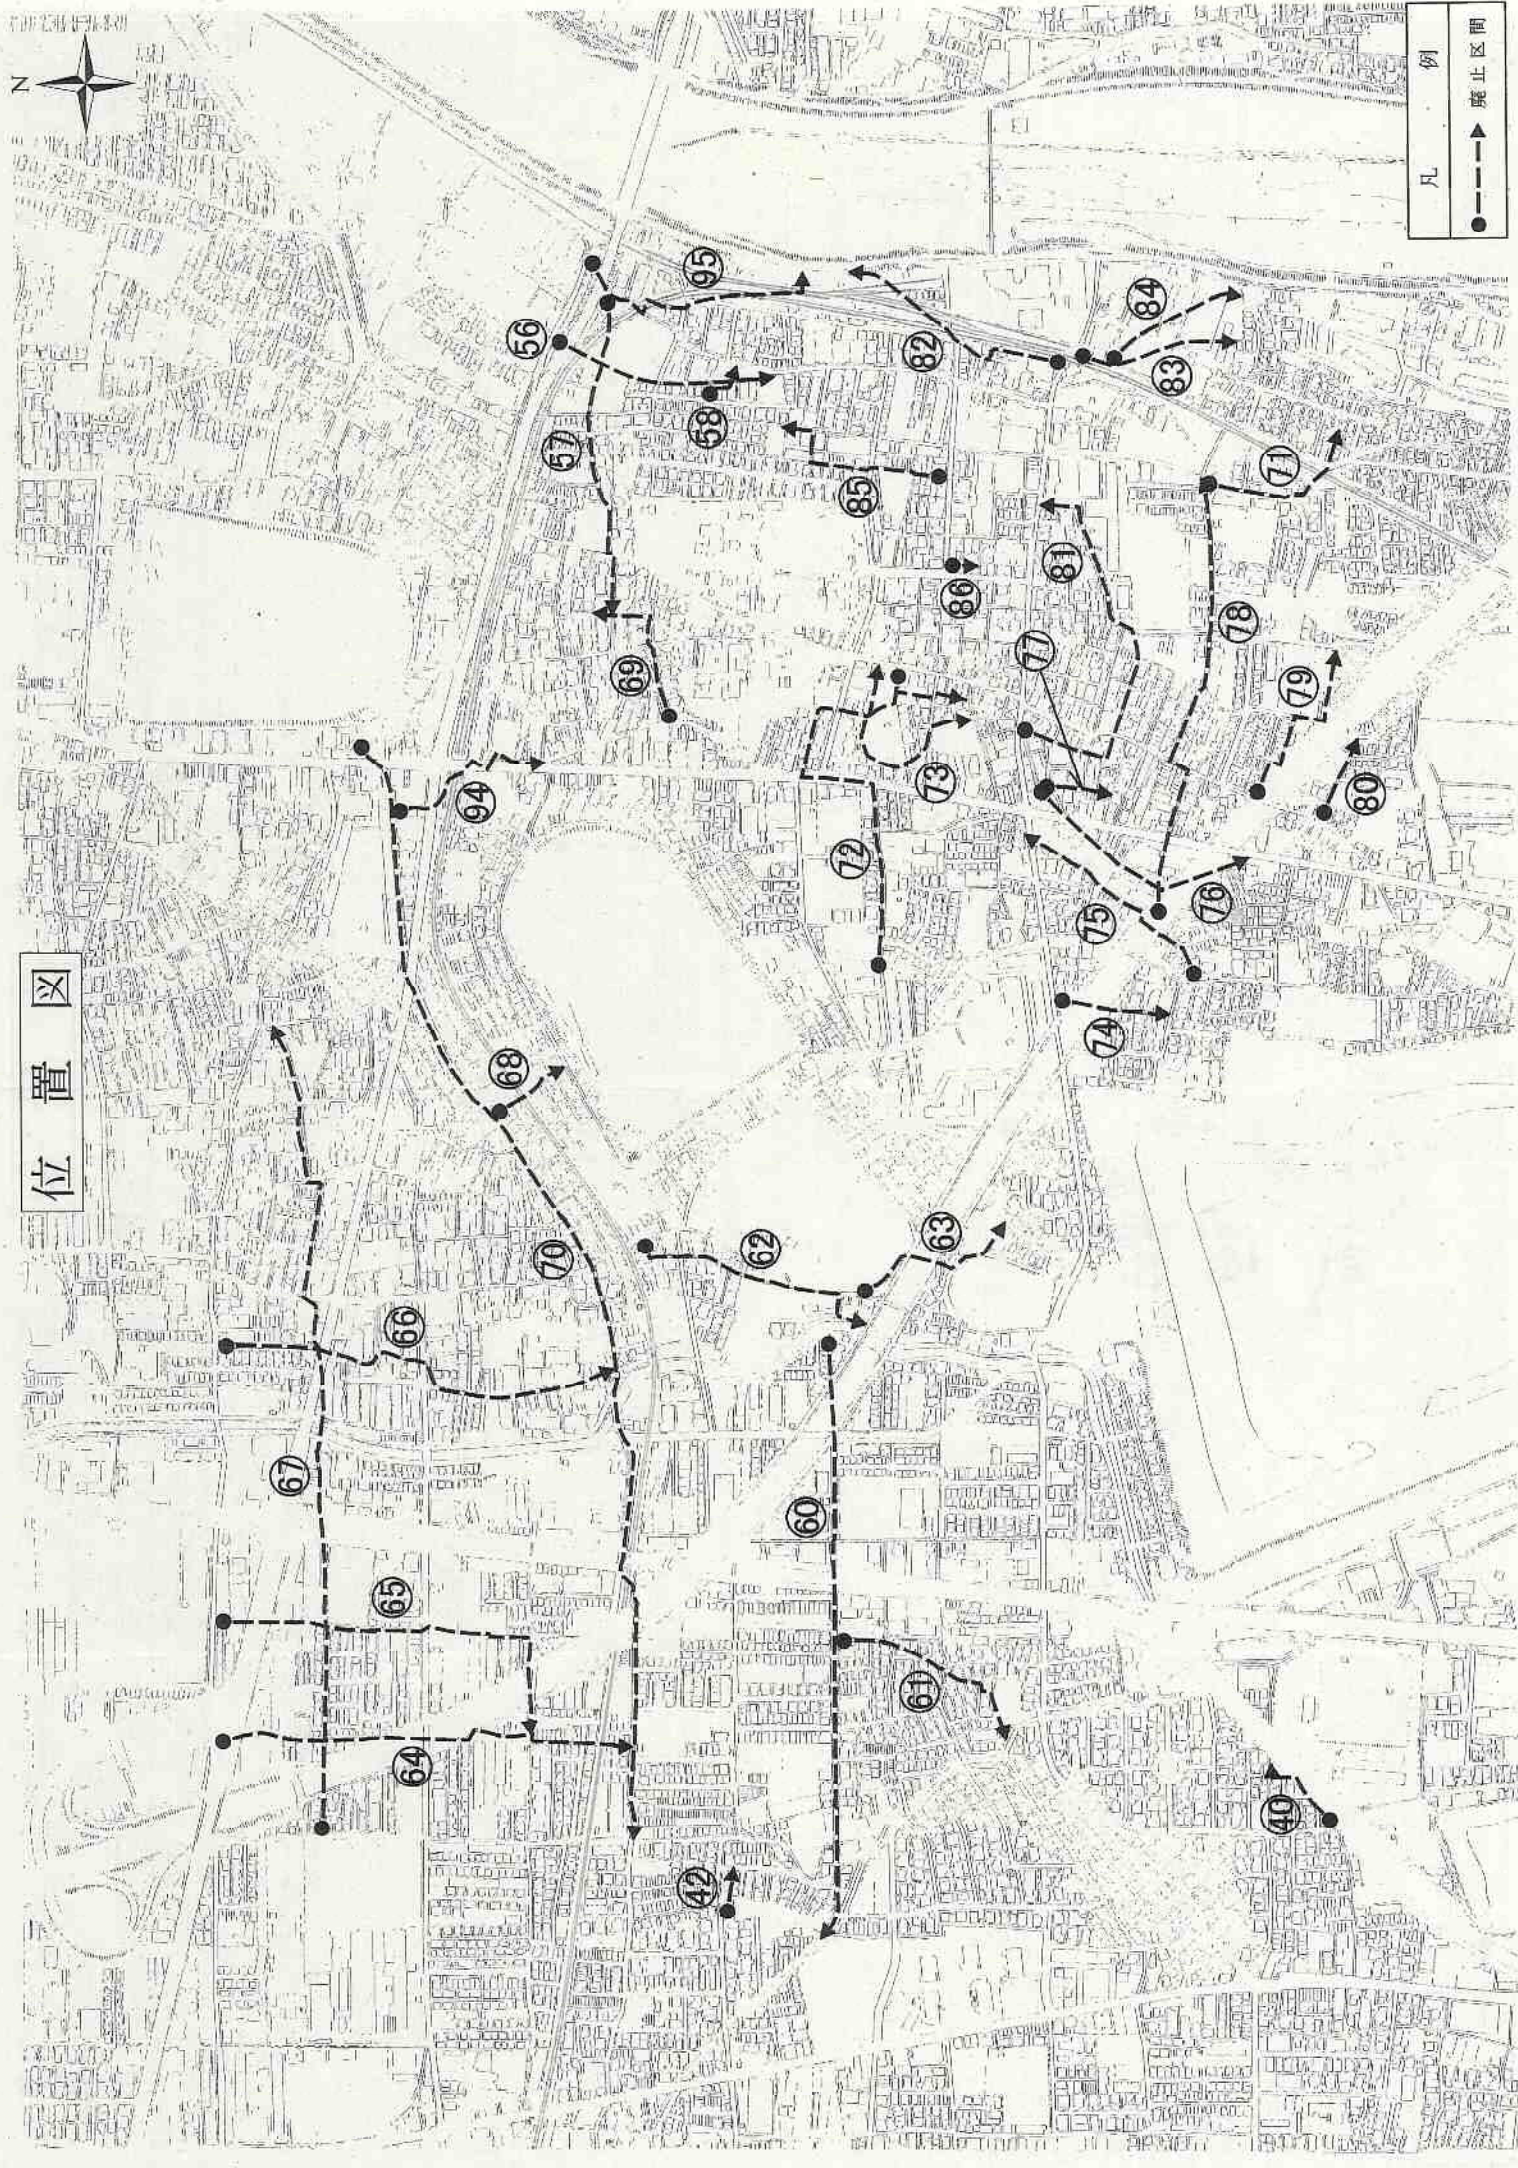

位置図



縮尺 1/1,500

⑨7 恵美坂14号線

⑨7 恵美坂14号線

島泉9丁目

北宮門徒墓地

北宮門徒墓地


駐車場

北宮門徒

恵美坂1丁目

恵美坂1丁目

藤井寺市

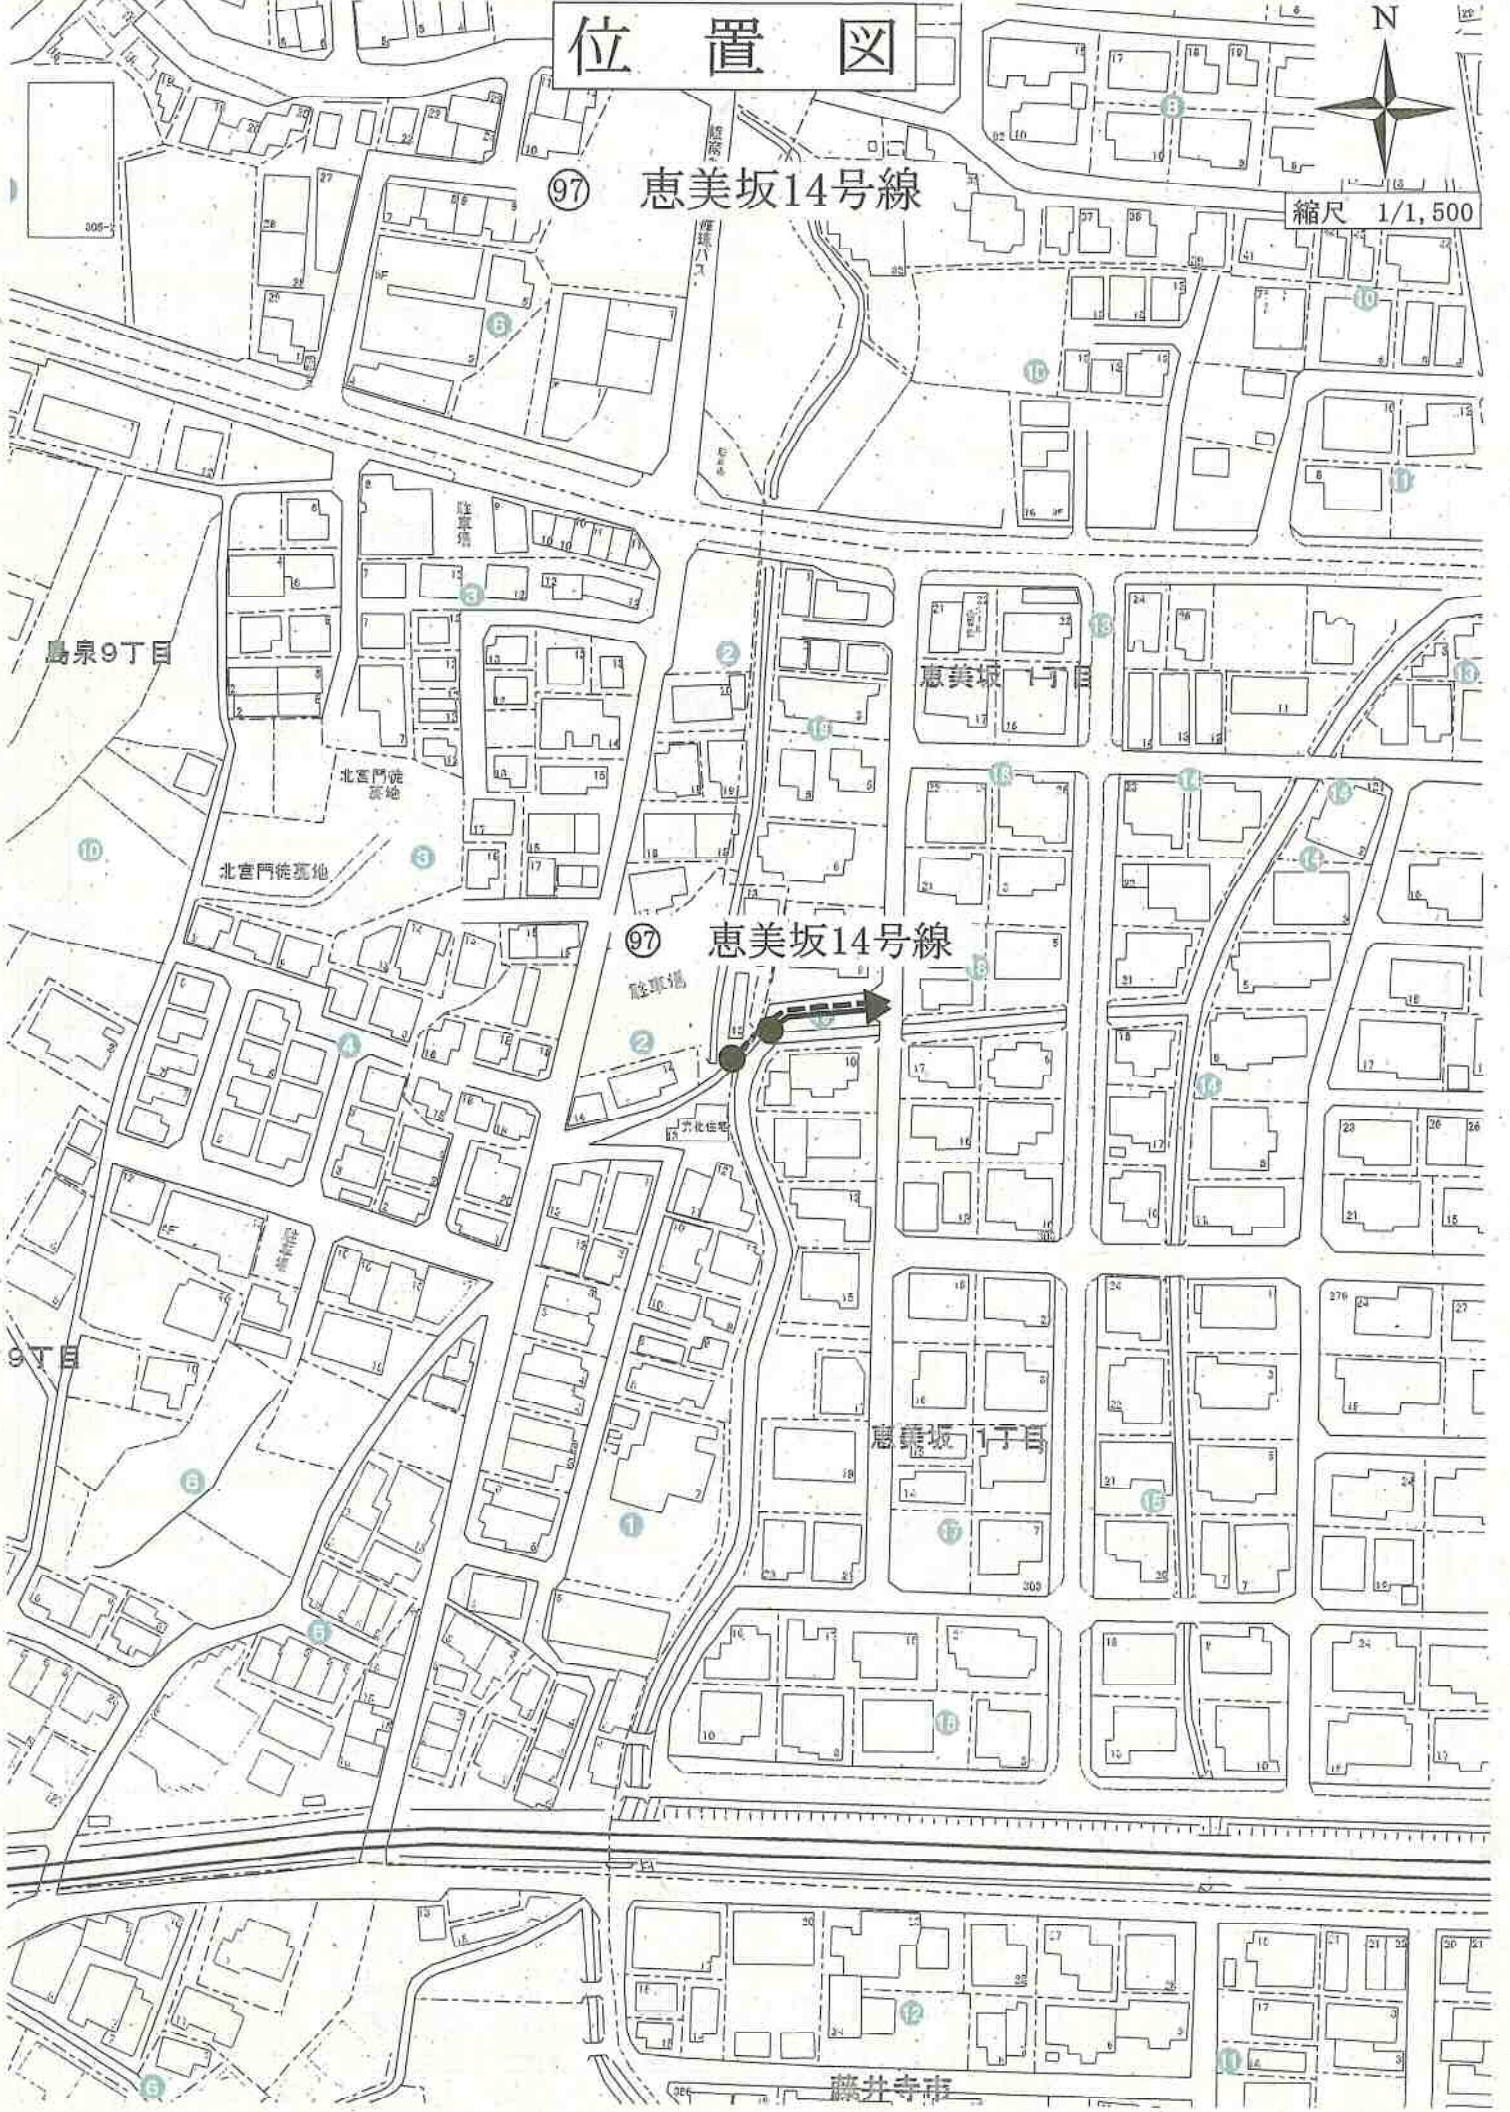

平面図

97 恵美坂14号線

縮尺1:500



駐車場

恵美坂1丁目

291番18


303番27

恵美坂14号線

恵美坂一

凡例

起点位置変更前

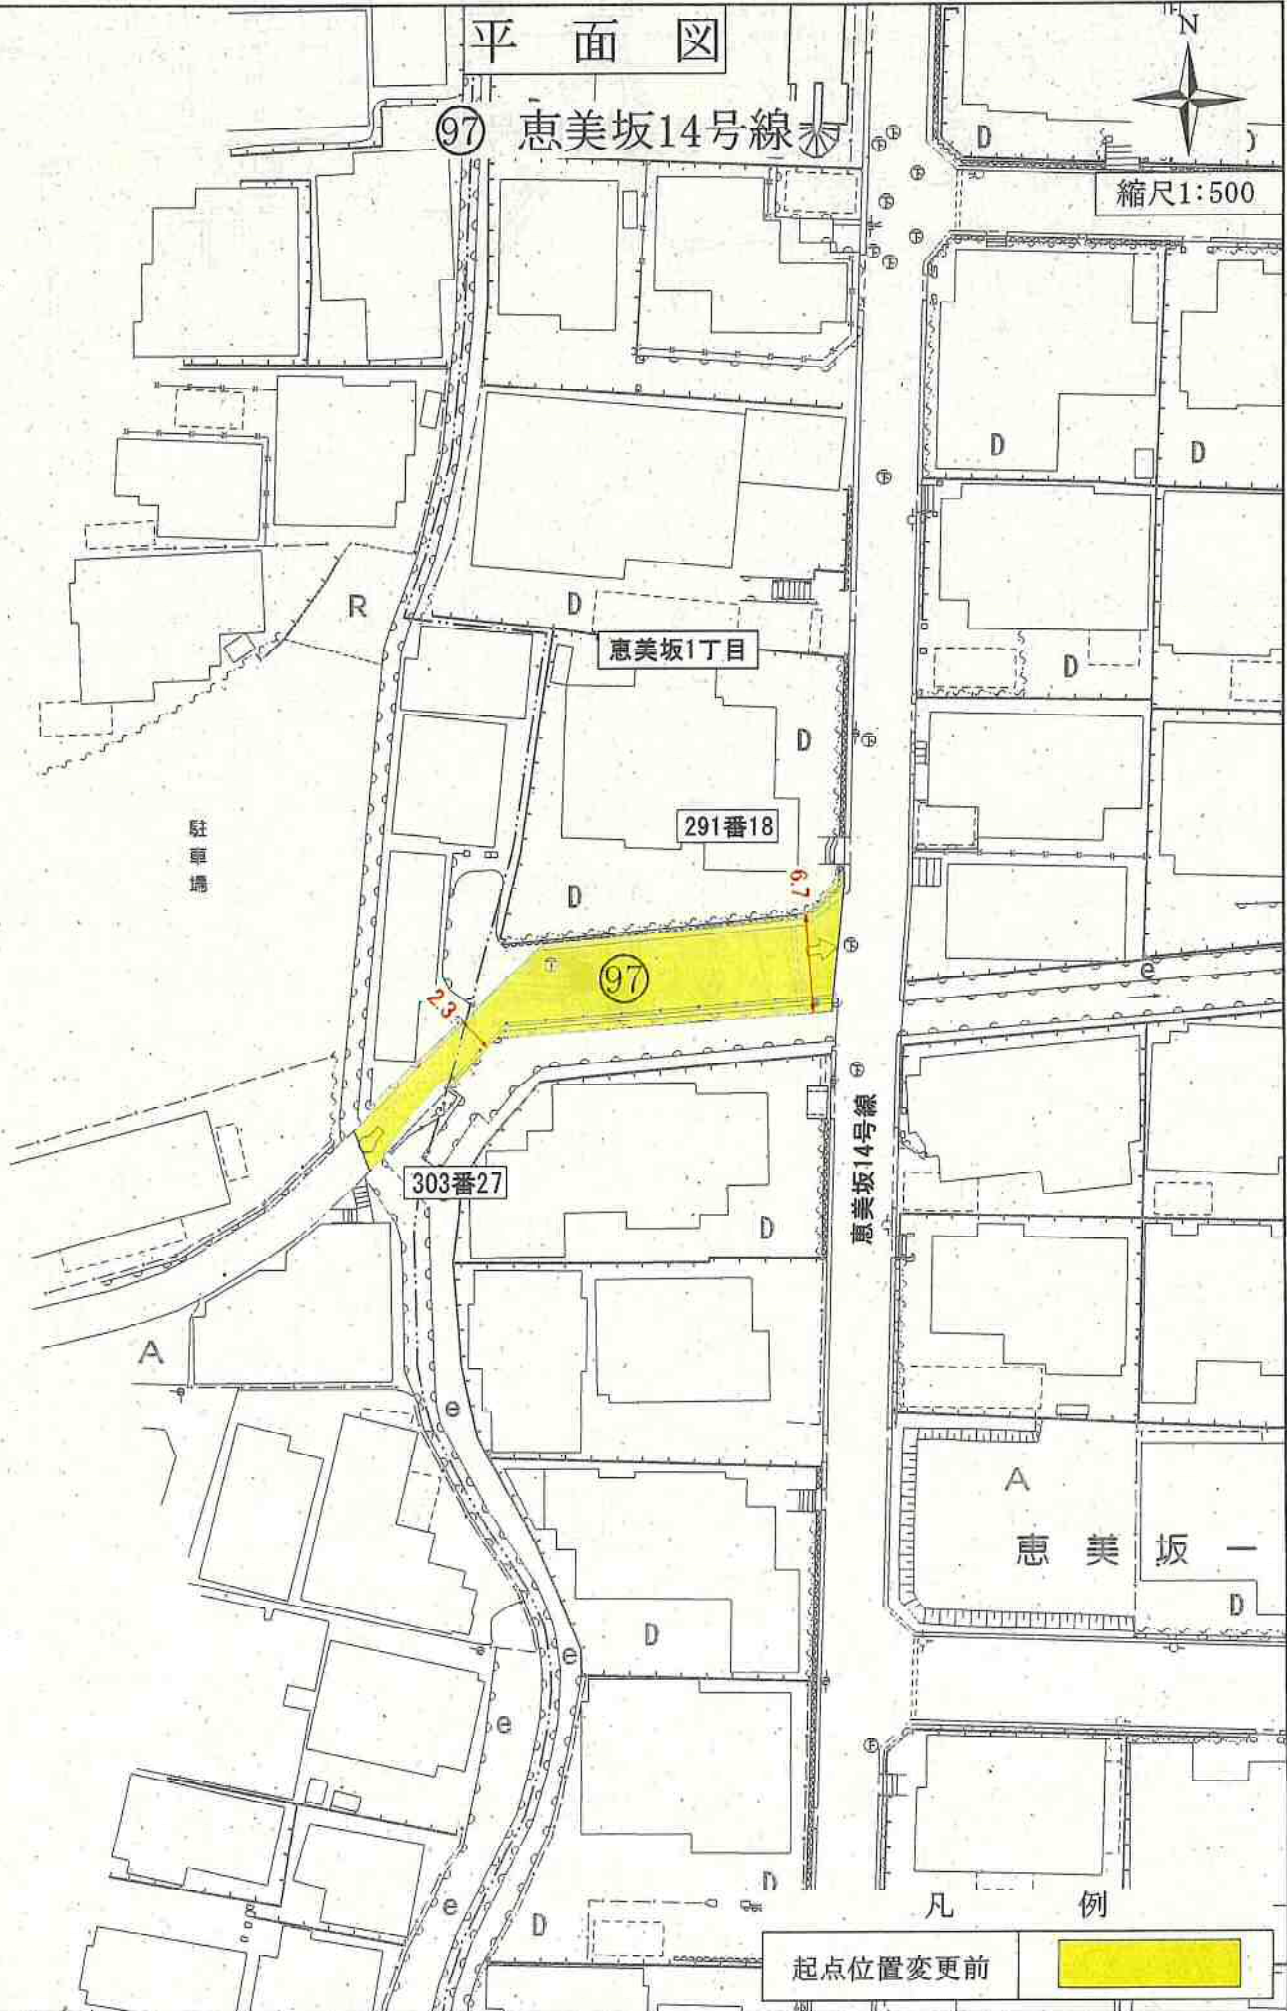


平面図

97 恵美坂14号線



縮尺1:500

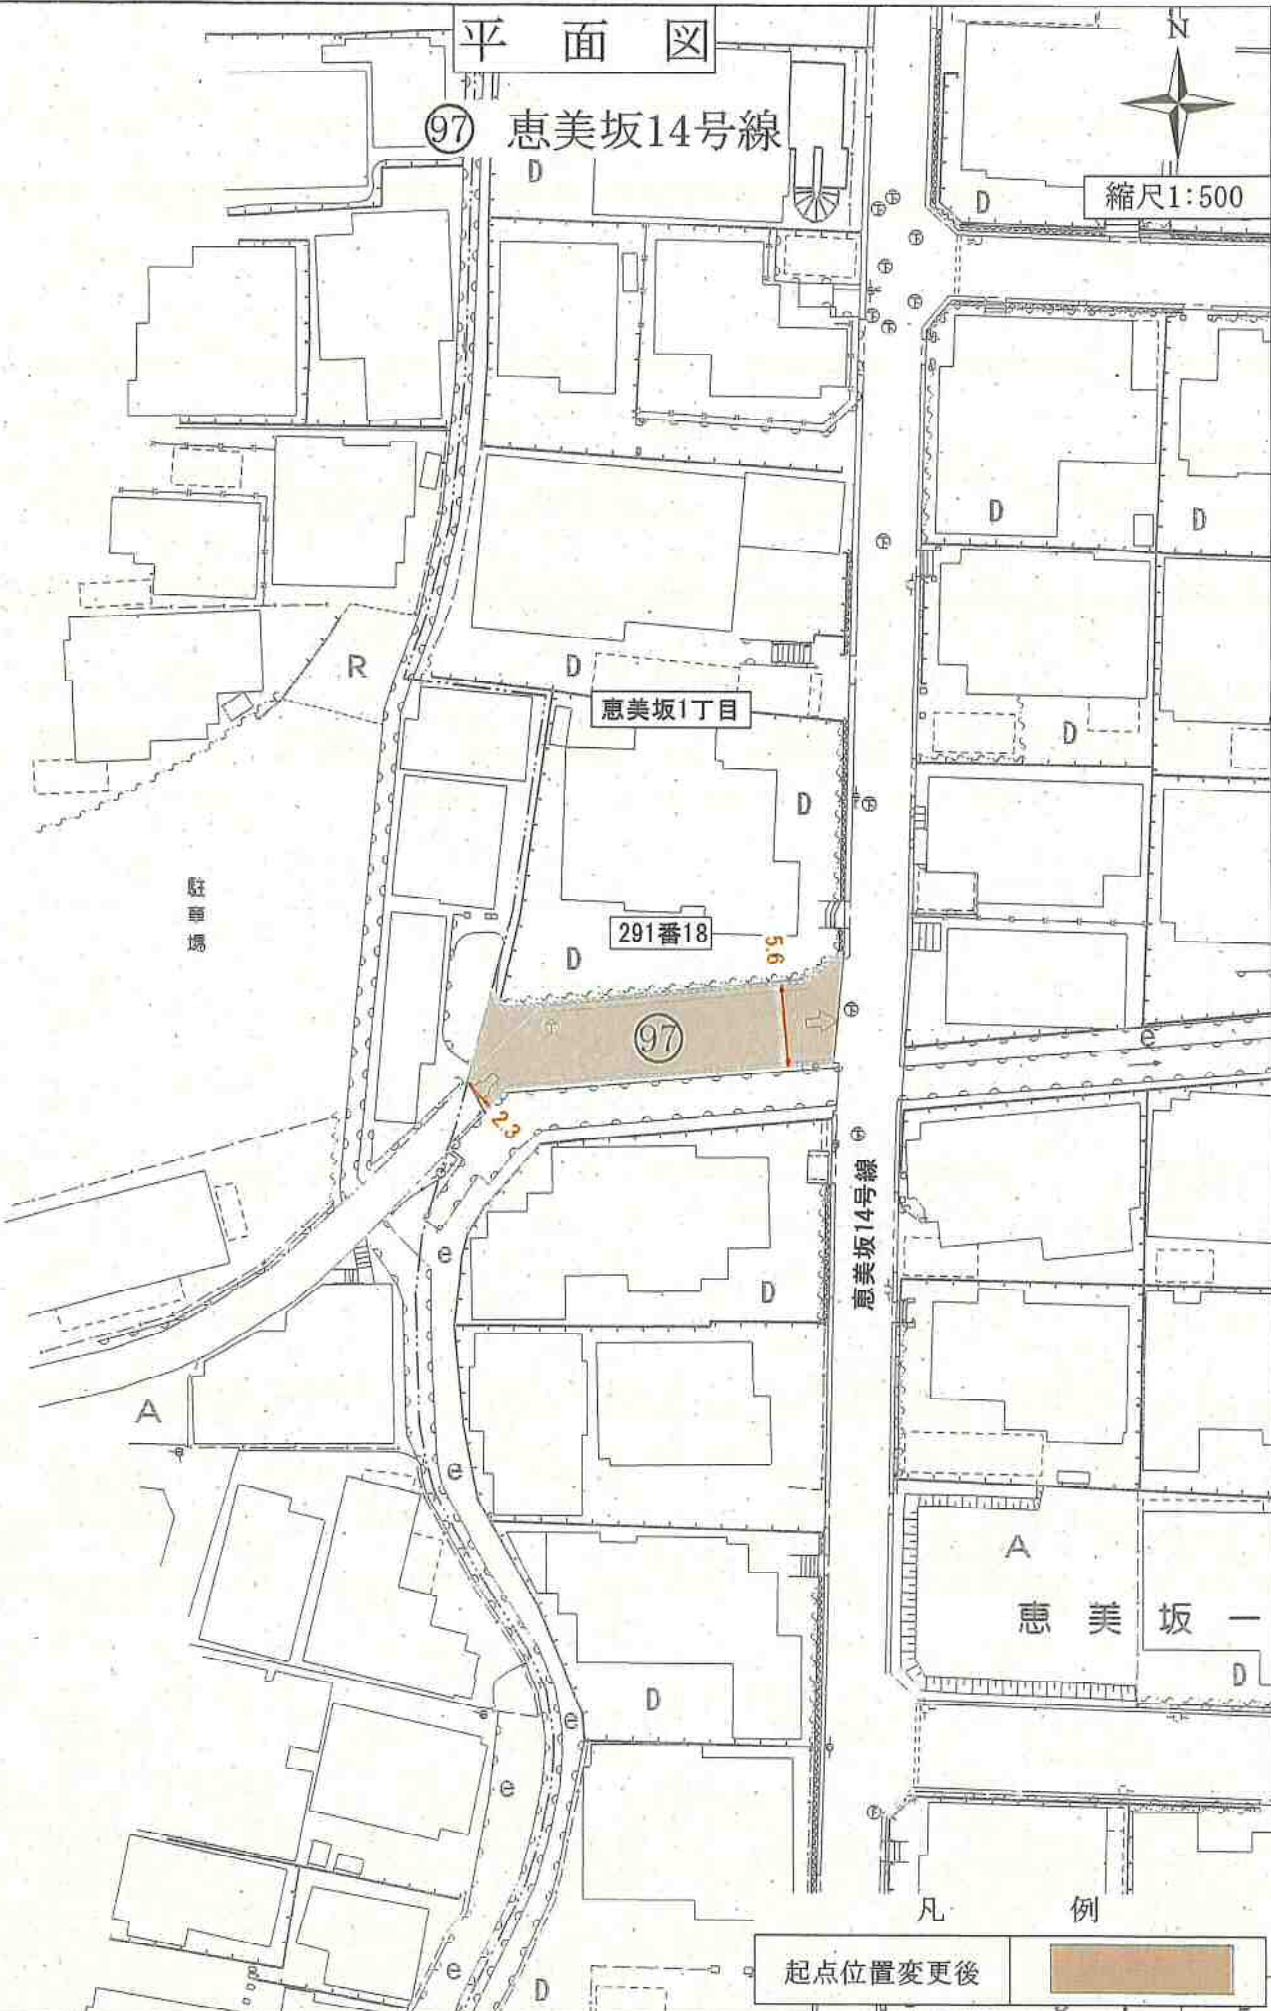

駐車場

恵美坂1丁目

291番18

97

恵美坂14号線

恵美坂一

凡 例

起点位置変更後

