

議案第49号（市道路線の一部廃止について）資料

目 次


整理番号	路 線 名	備 考
①	川 北 6 号 線	一 部 廃 止 路 線

位置図




縮尺 1/1,500

① 川北6号線

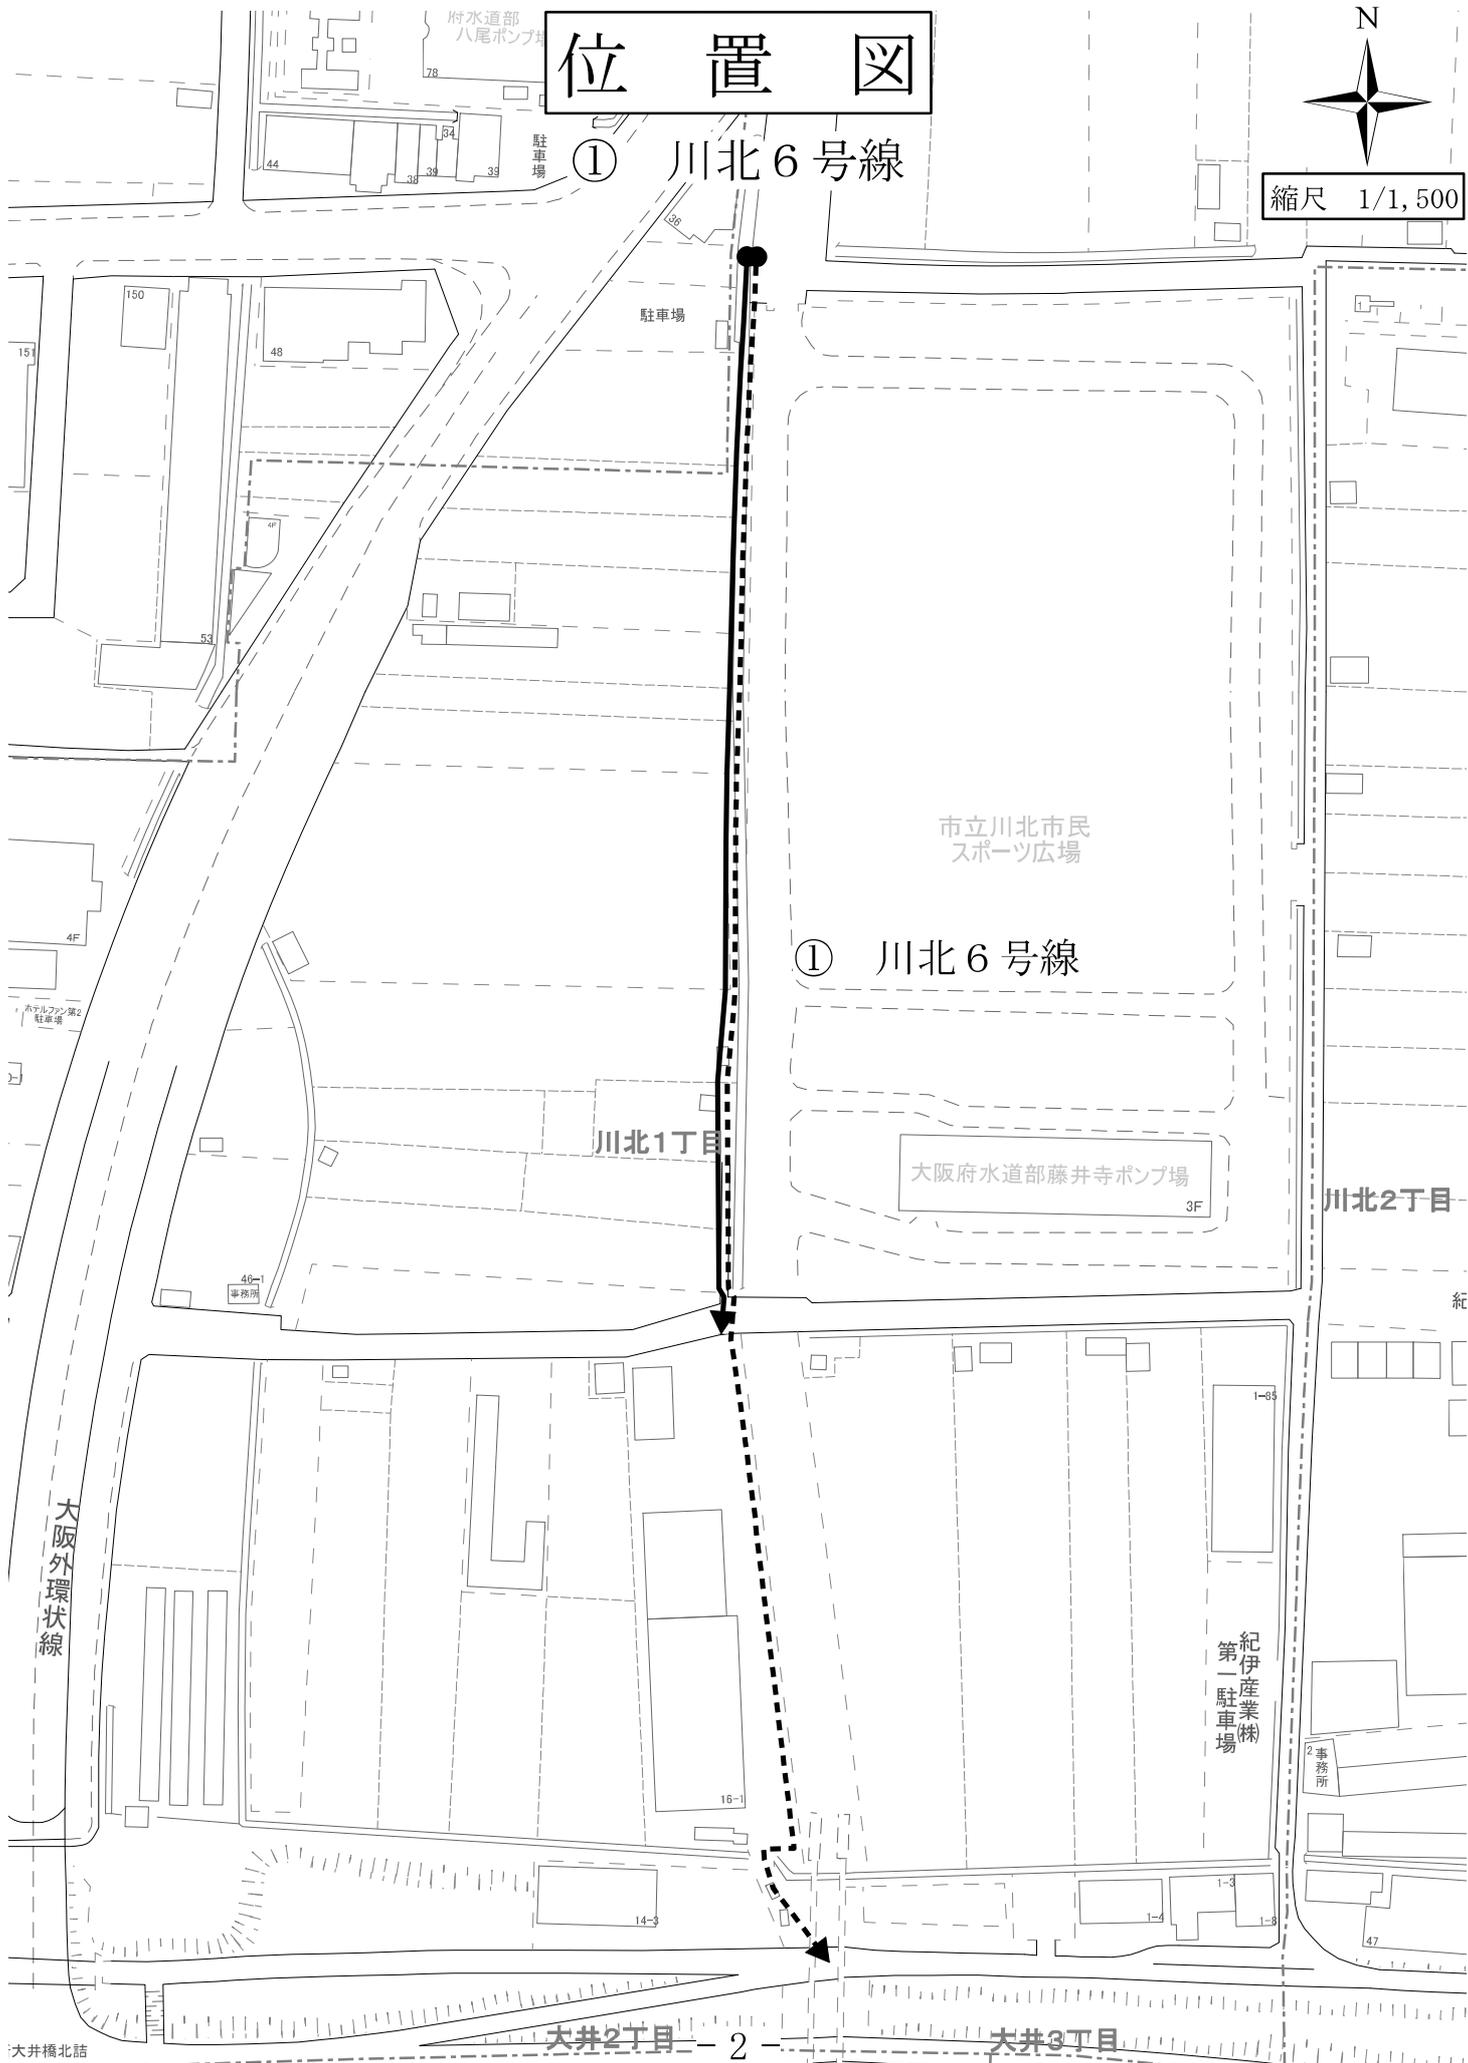

平面図

①川北6号線

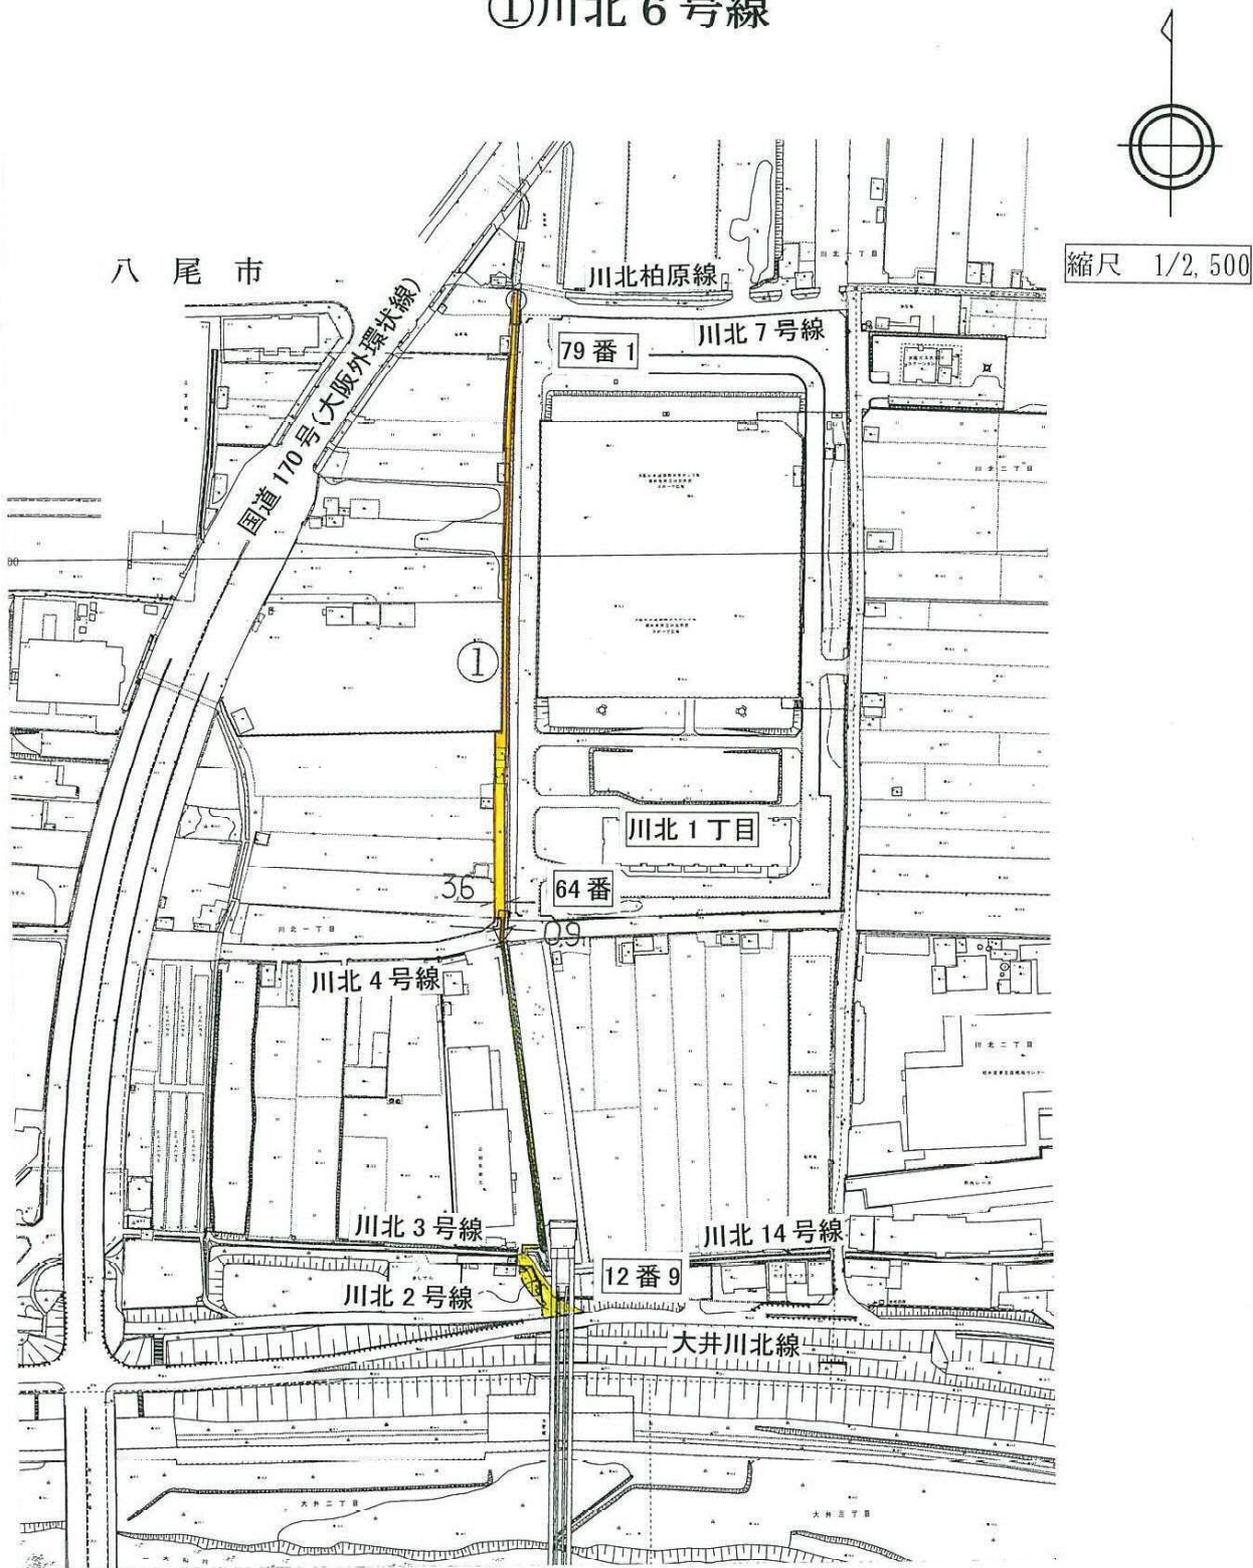

凡 例

終点位置変更前	
終点位置変更後	