


議案第 5 号（市道路線の認定、変更及び廃止について）資料

目 次

整理番号	路 線 名	備 考
①	沢 田 7 1 号 線	認 定 路 線
②	国 府 4 5 号 線	〃
③	林 7 2 号 線	〃
④	藤 井 寺 5 0 号 線	〃
⑤	林 7 3 号 線	〃
⑥	林 7 4 号 線	〃
⑦	林 7 5 号 線	〃
⑧	沢 田 7 2 号 線	〃
⑨	沢 田 7 3 号 線	〃
⑩	岡 3 2 号 線	〃
⑪	野 中 4 3 号 線	〃
⑫	野 中 4 4 号 線	〃
⑬	沢 田 7 4 号 線	〃
⑭	北 條 町 2 6 号 線	〃
⑮	道 明 寺 1 0 3 号 線	〃
⑯	岡 3 3 号 線	〃
⑰	惣 社 1 4 号 線	廃 止 路 線
⑱	青 山 1 7 号 線	変 更 路 線
㉑	大 井 4 7 号 線	〃

位置図

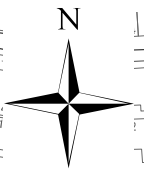

縮尺 1/1,500

① 沢田7-1号線




平面図

① 沢田 71 号線



縮尺 1/500

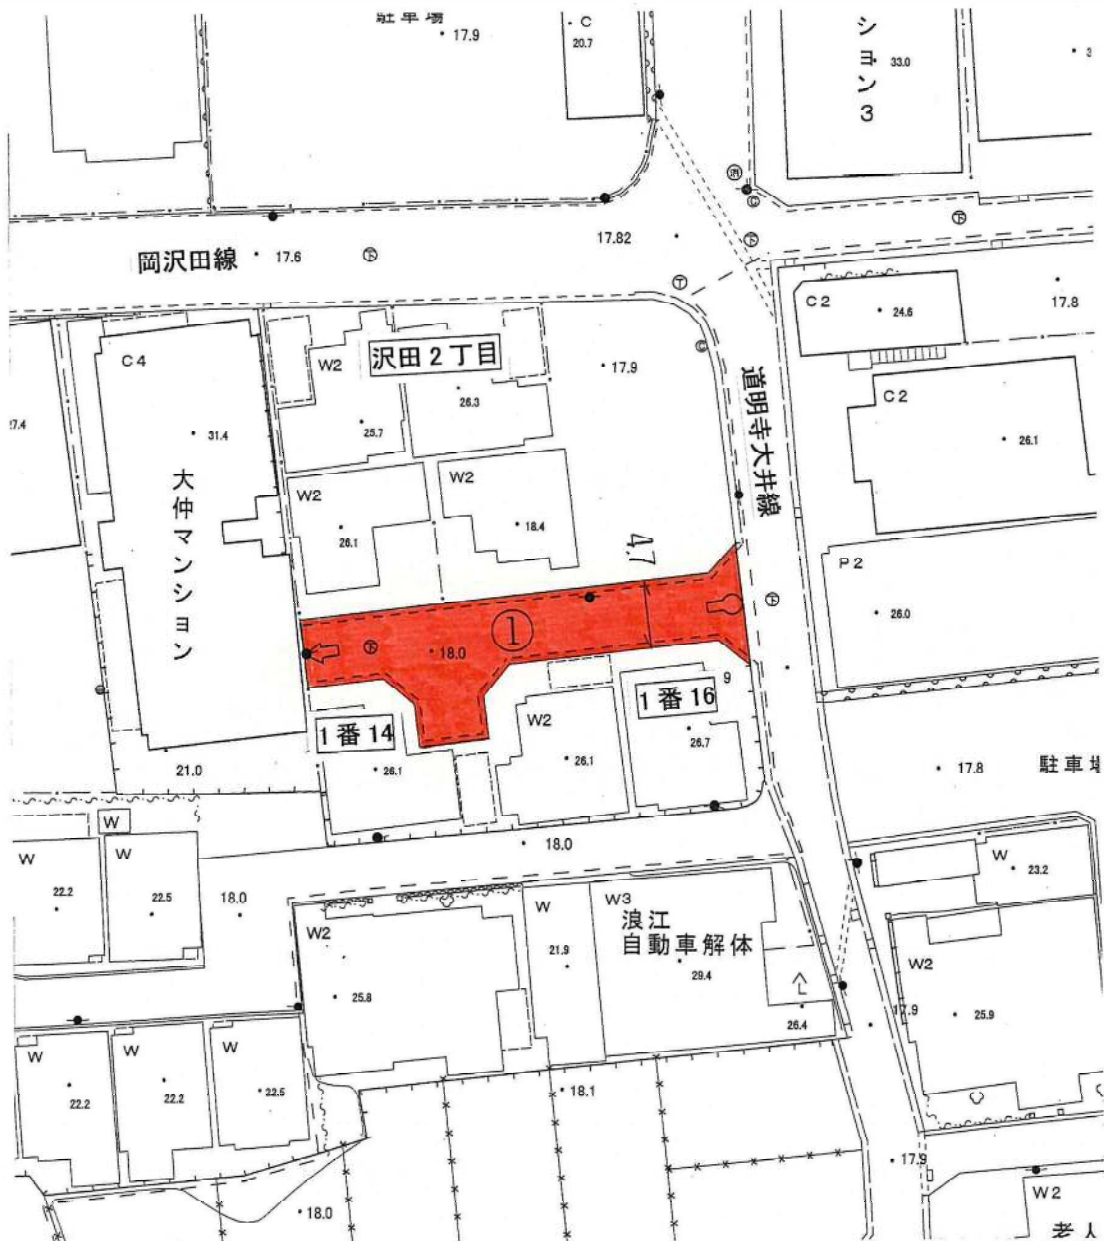


位置図

惣社2丁目



縮尺 1/1,500

② 国府4・5号線

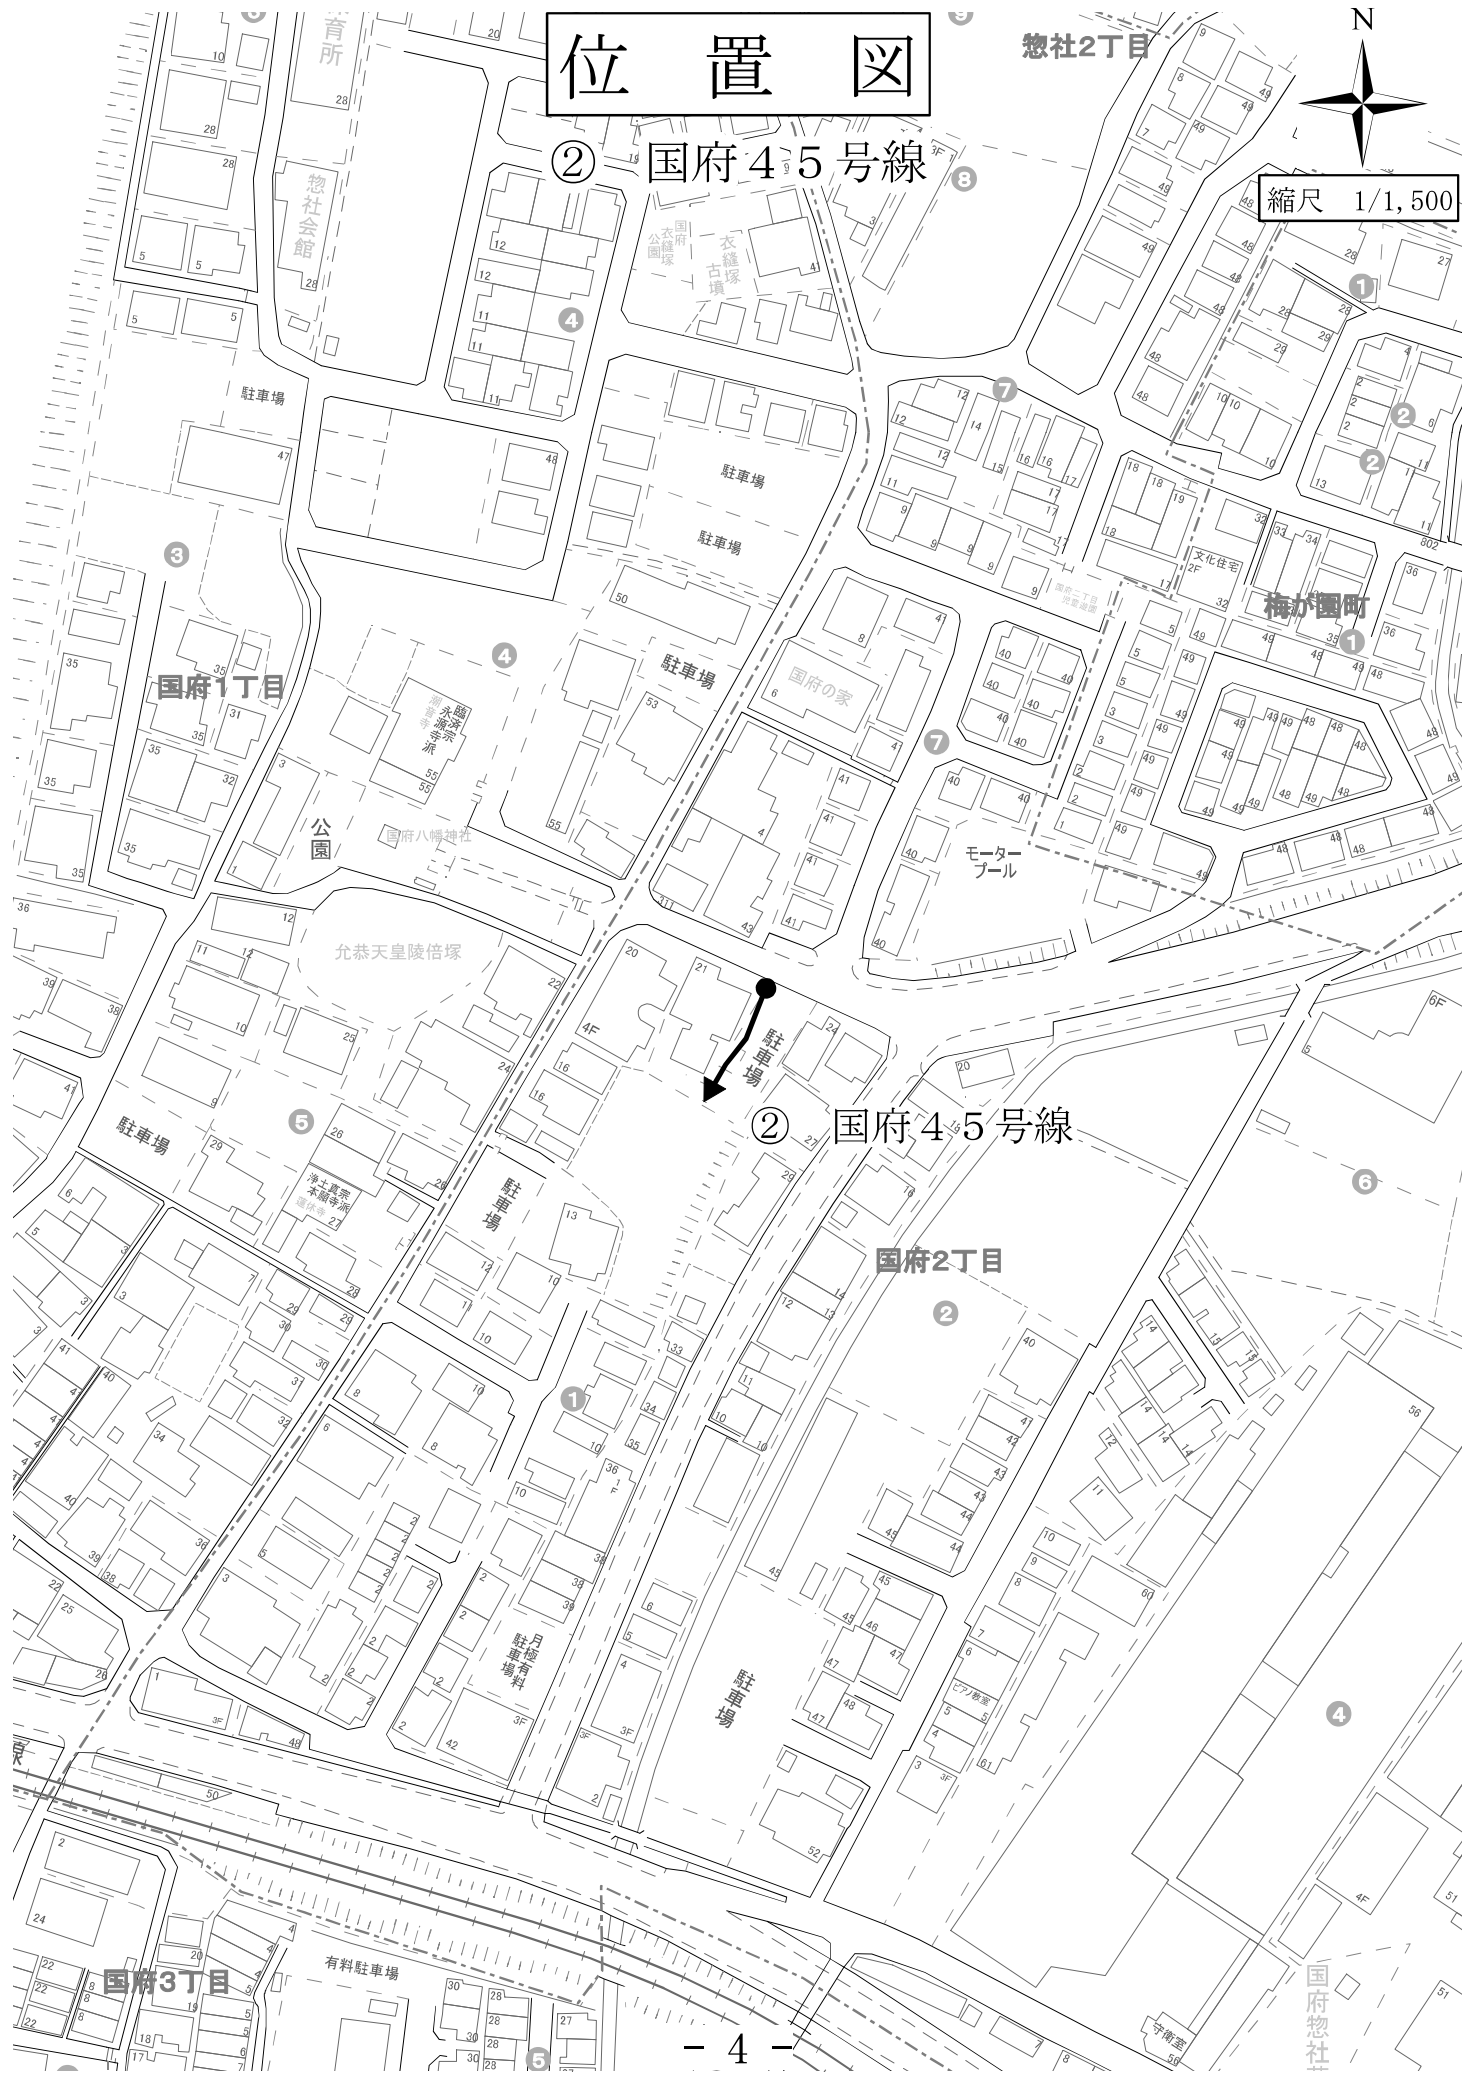


国府惣社

平面図

②国府 45号線




縮尺 1/500

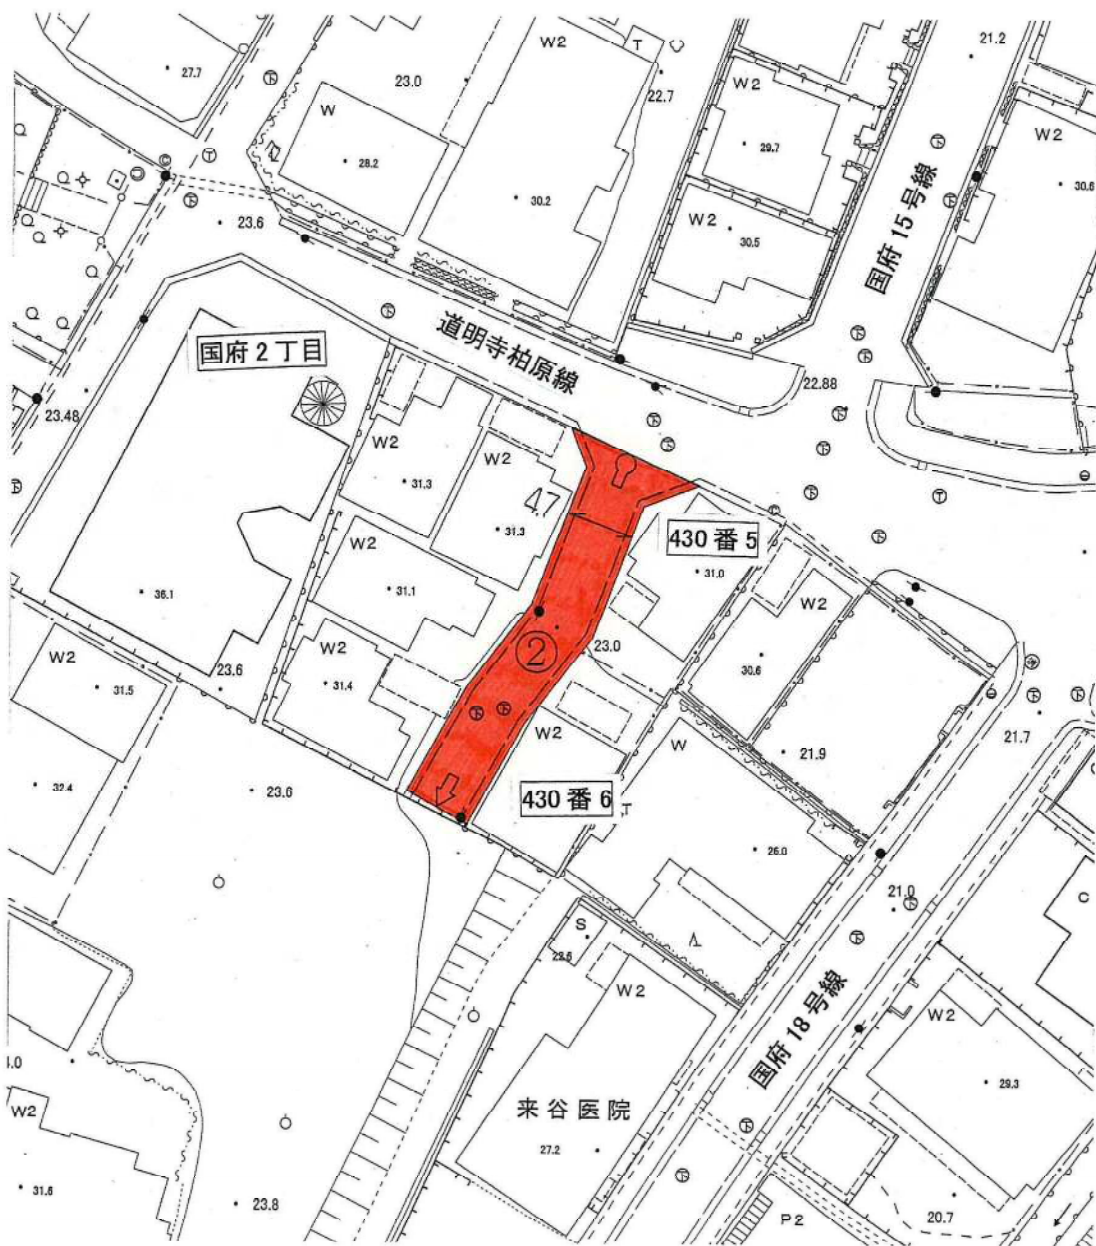

位置図

③ 林712号線

縮尺 1/1,500

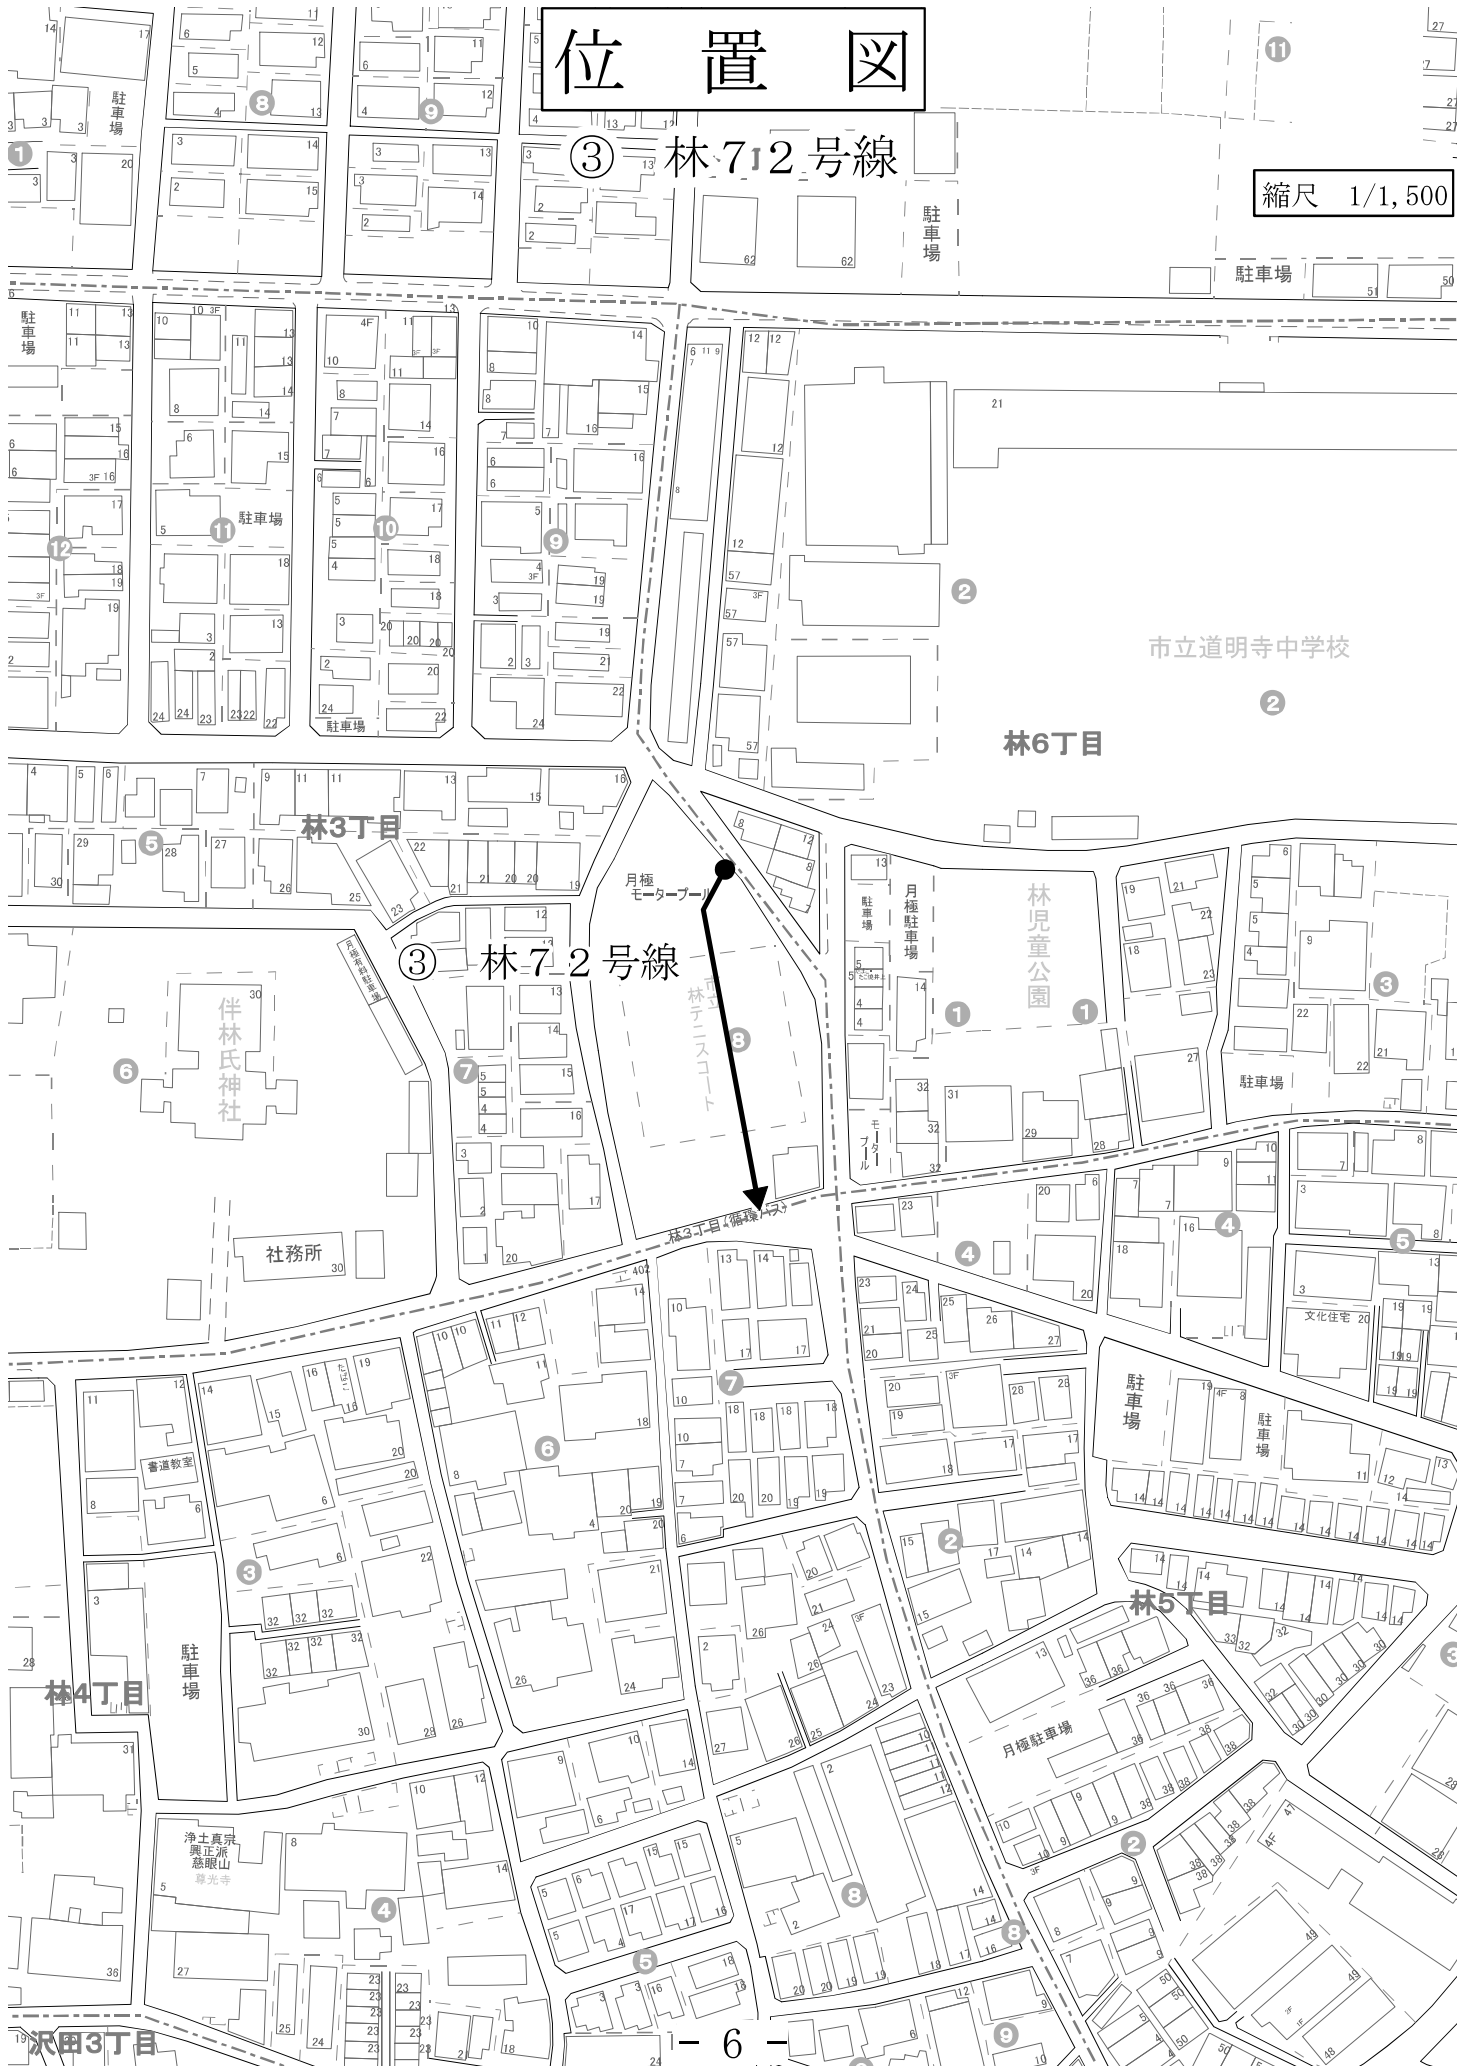


平面図

③林 72 号線





縮尺 1/500

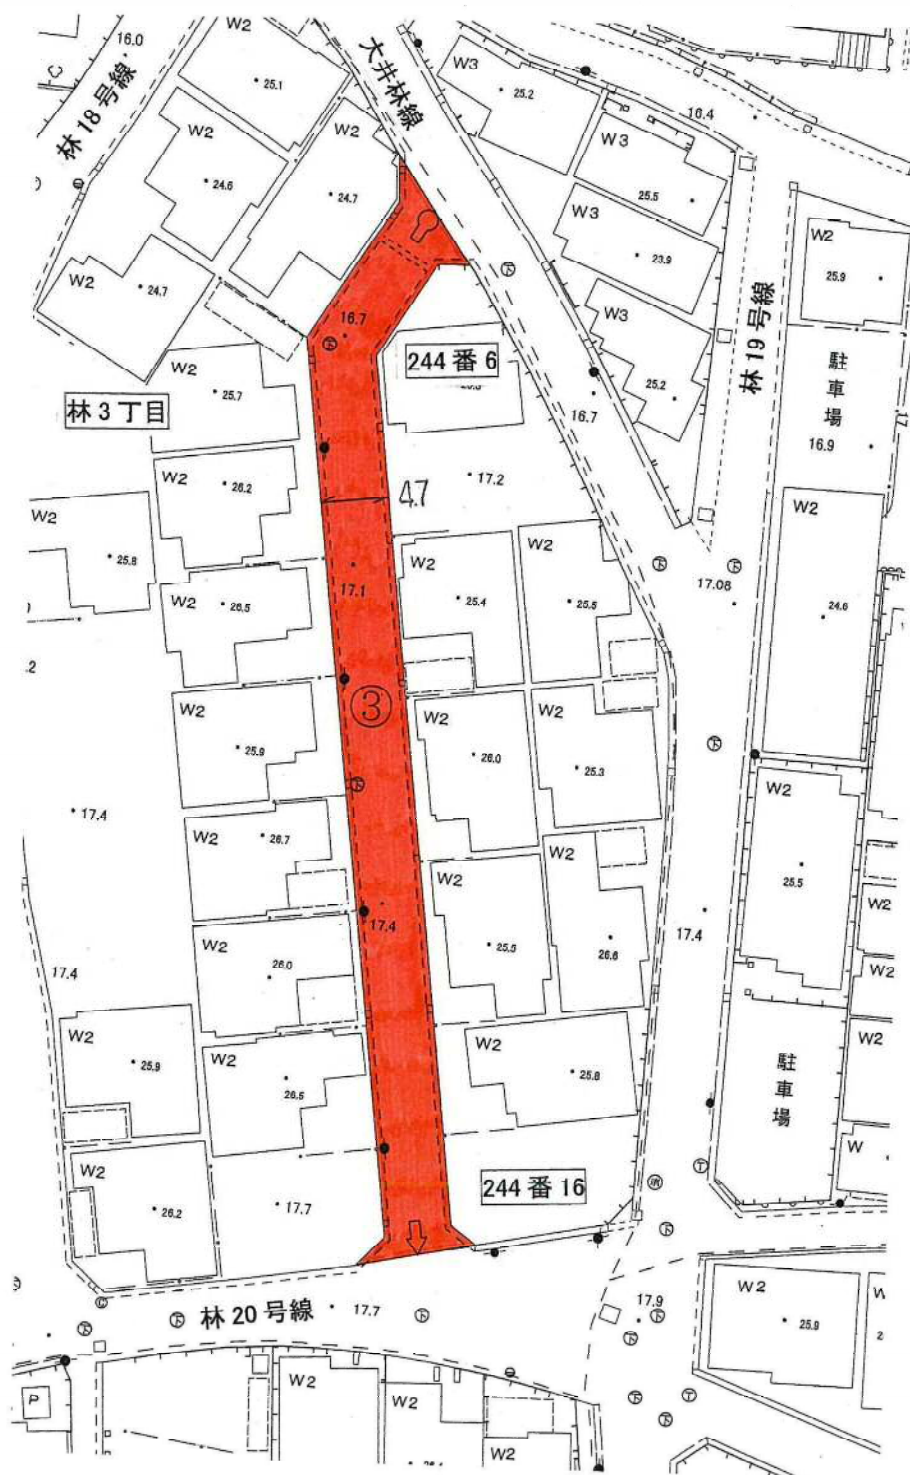

位置図

④ 藤井寺50号線

縮尺 1/1,500

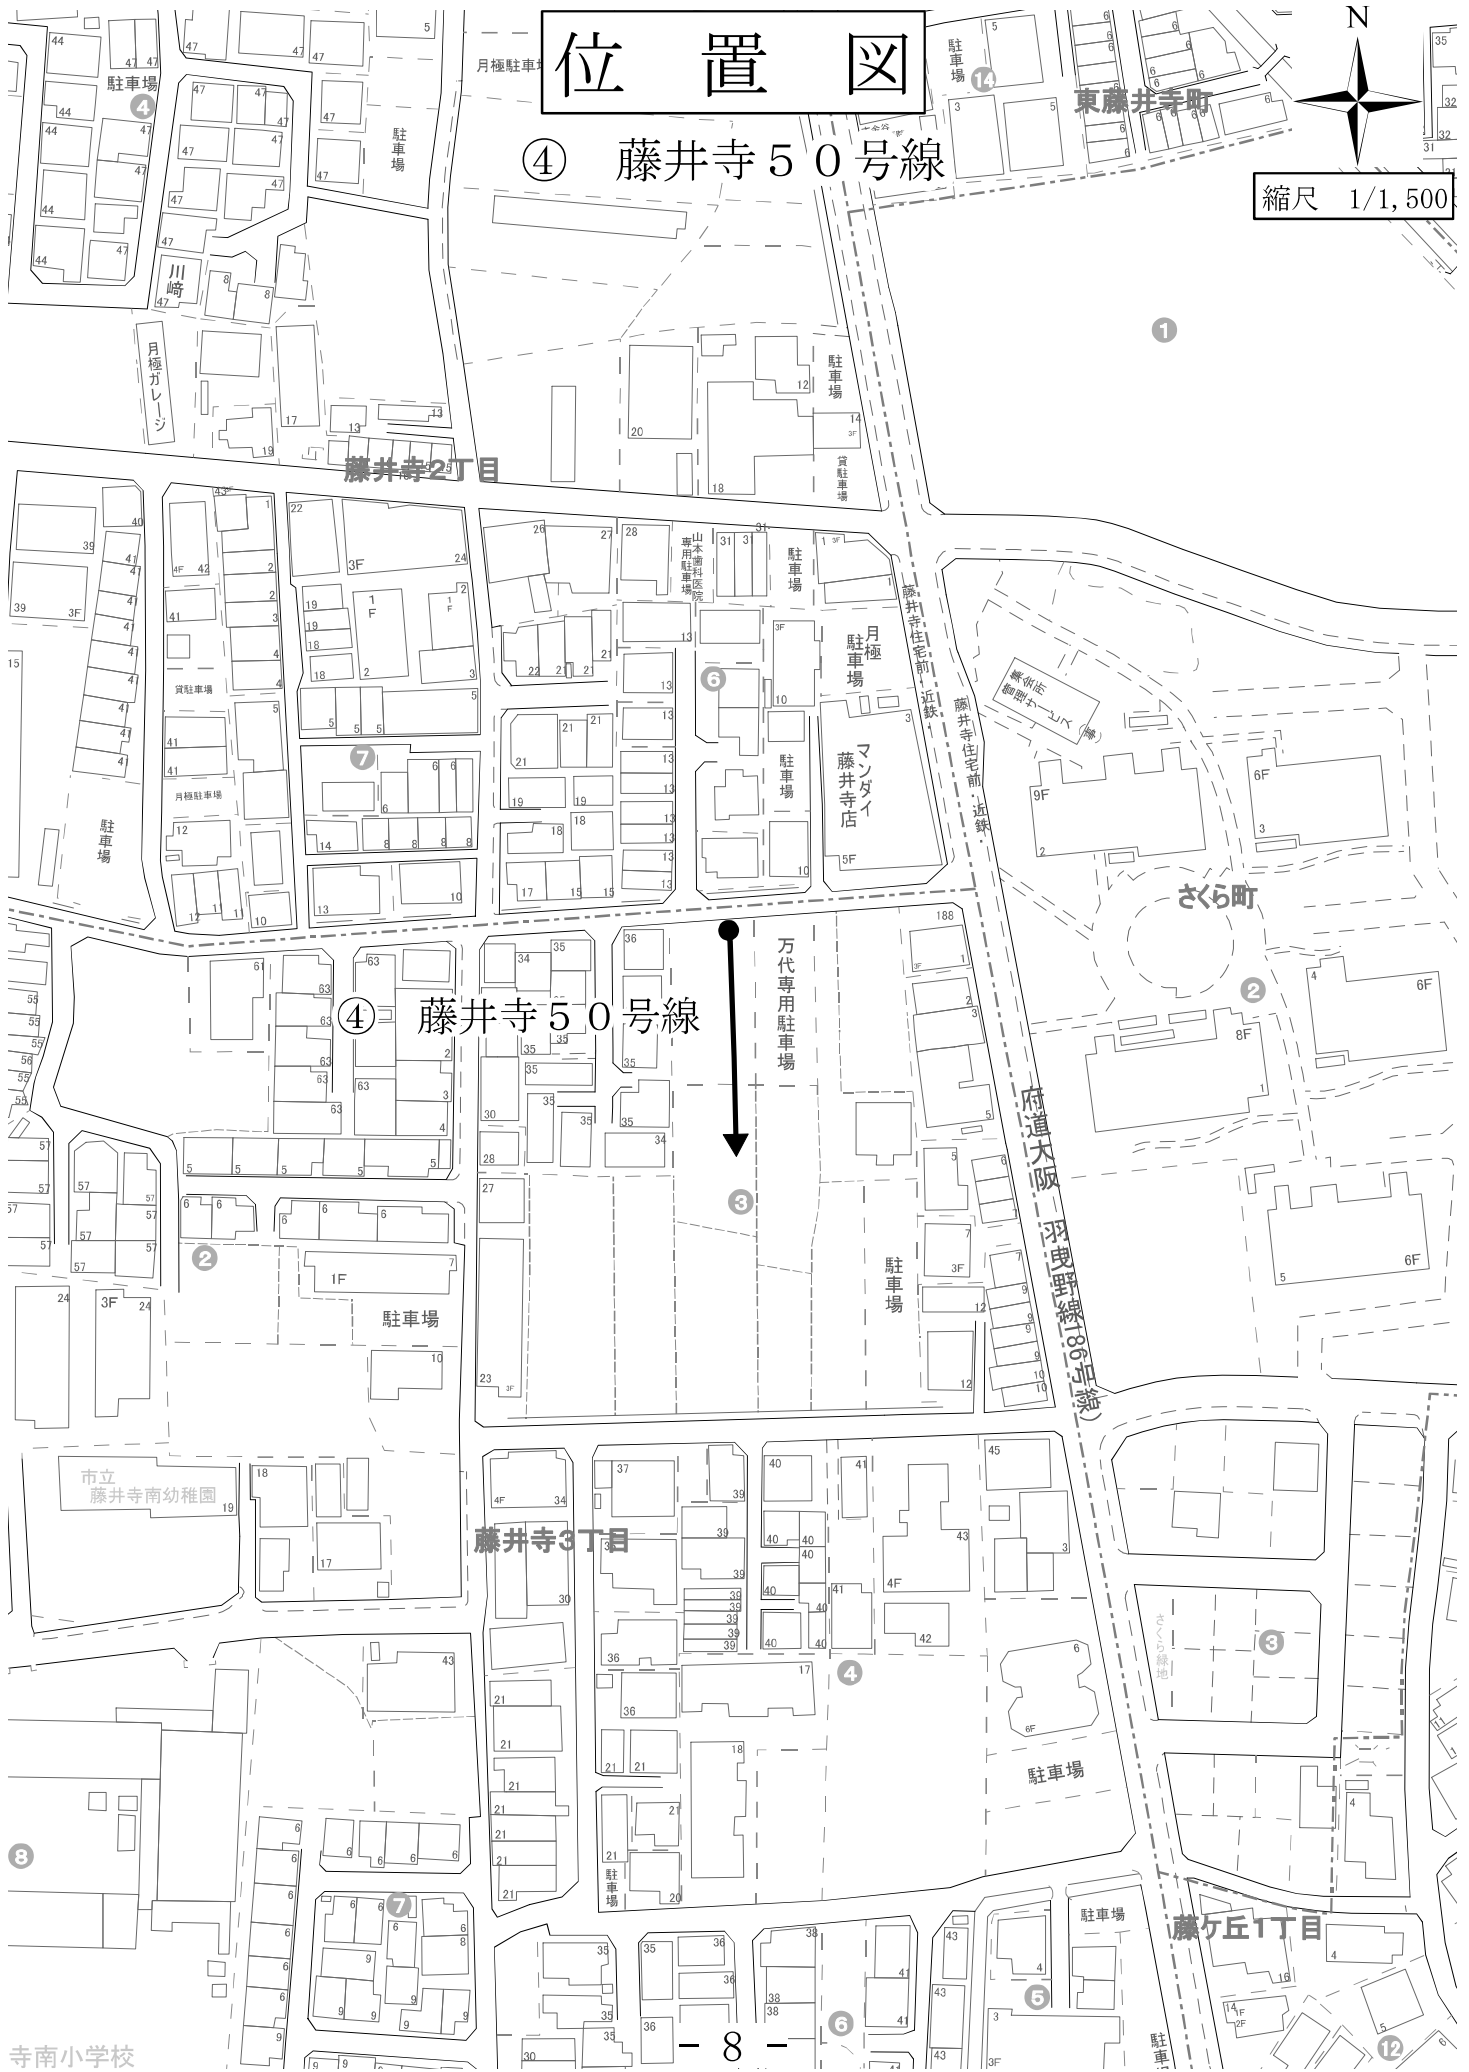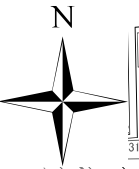

平面図

④藤井寺 50 号線




縮尺 1/500



位置図



縮尺 1/1,500

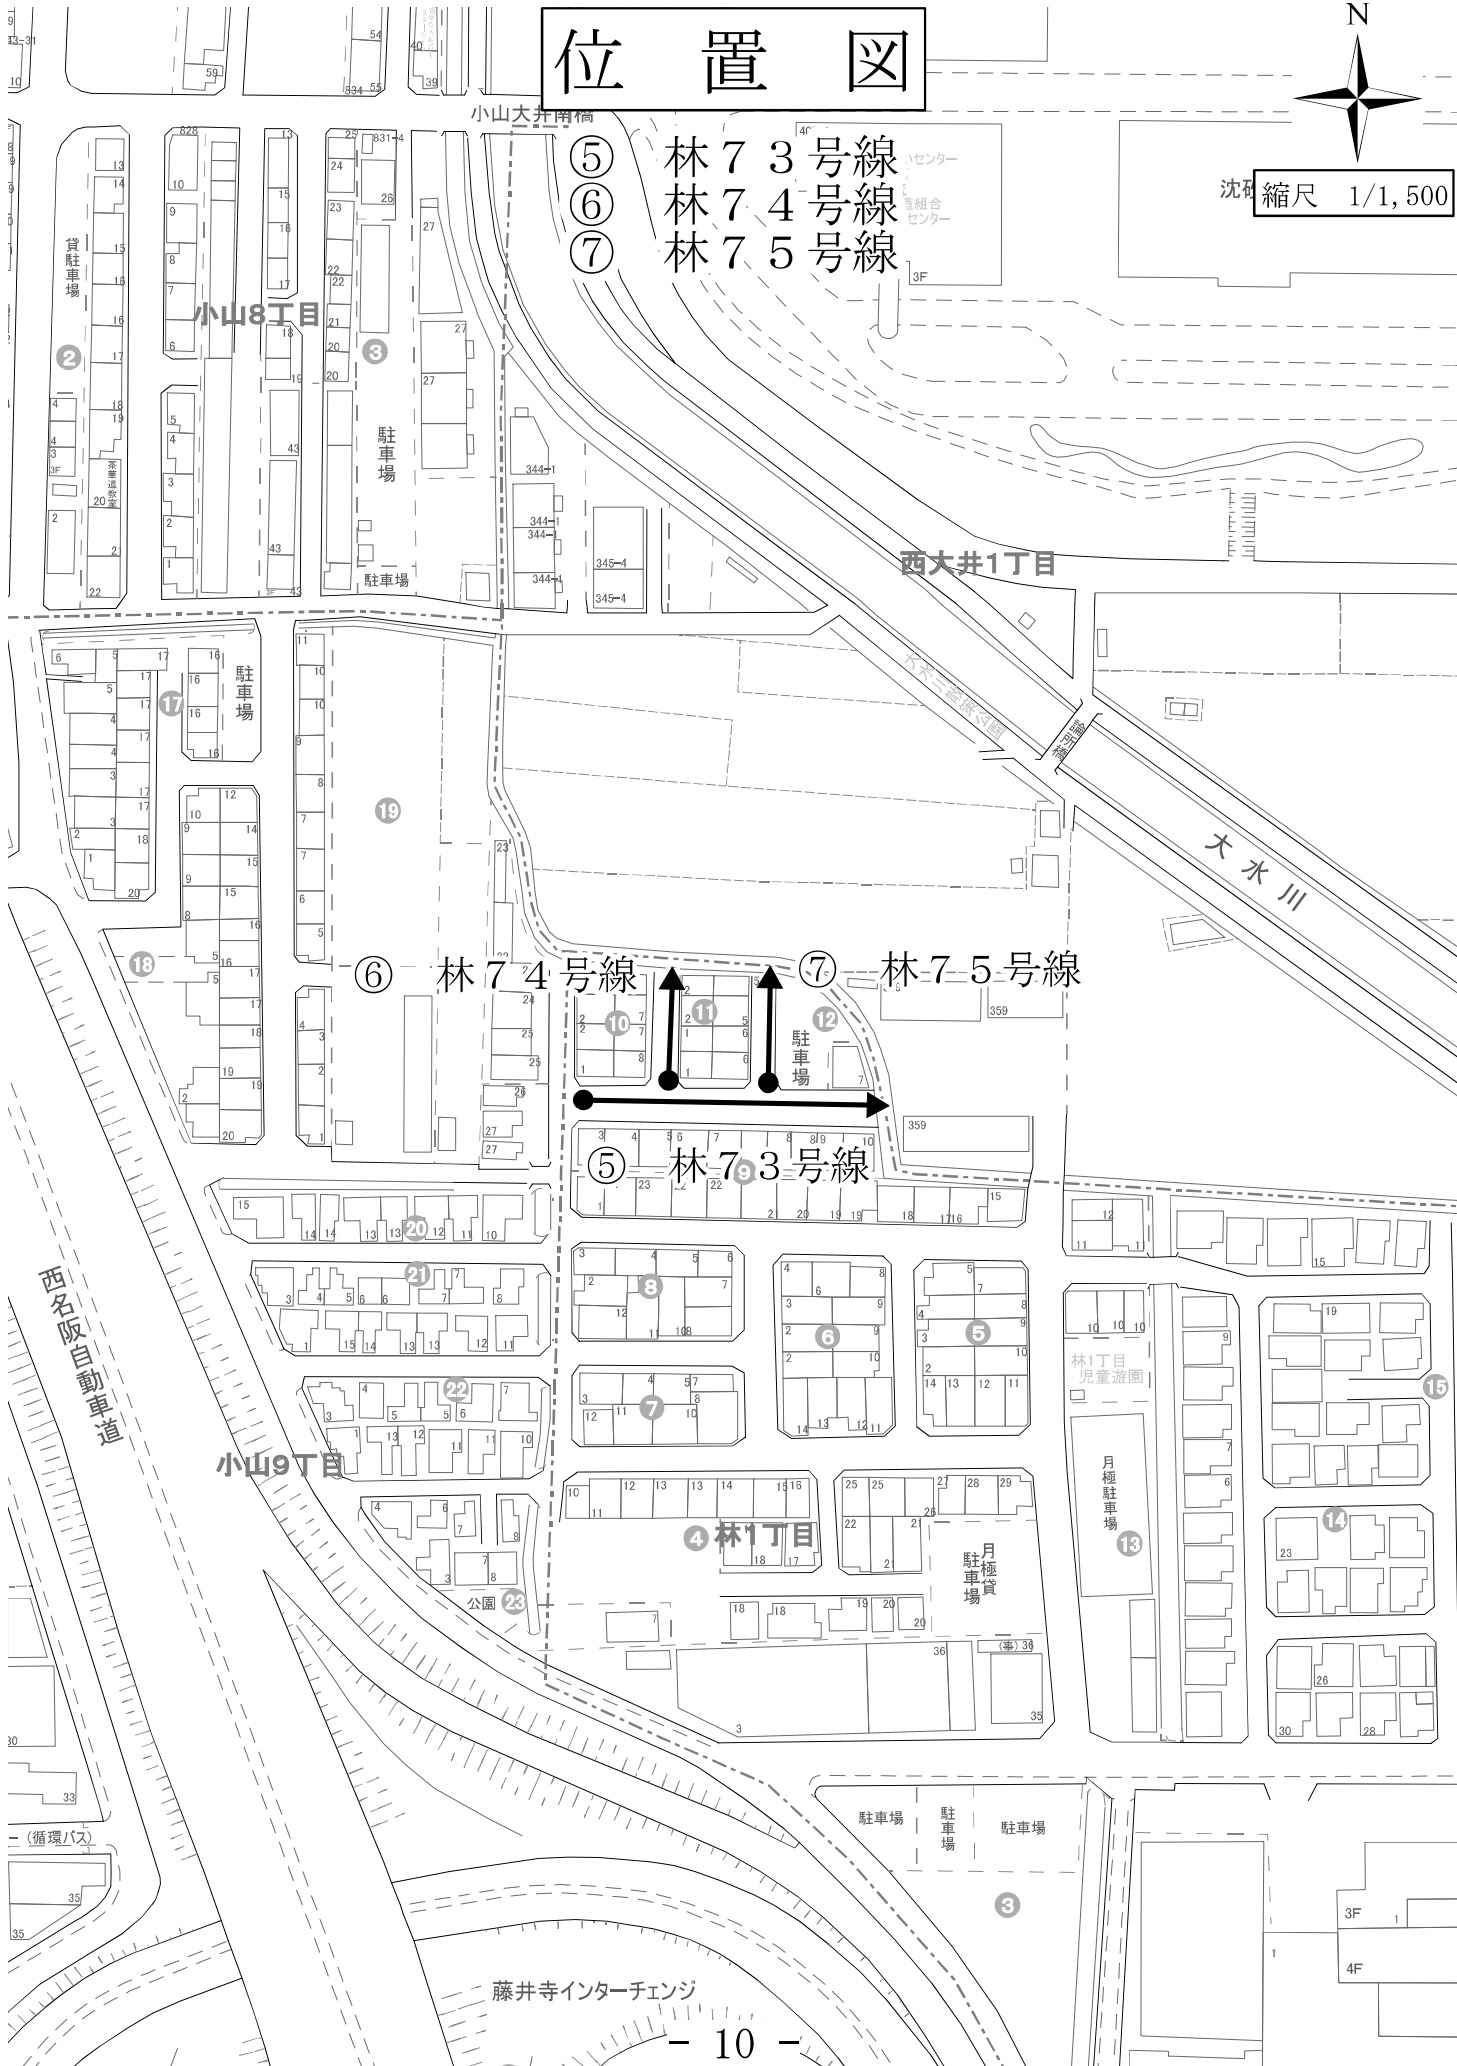

- ⑤ 林73号線
- ⑥ 林74号線
- ⑦ 林75号線

⑥ 林74号線 ⑦ 林75号線

⑤ 林73号線

④ 林1丁目

平面図


⑤林 73 号線

⑥林 74 号線

⑦林 75 号線



縮尺 1/500

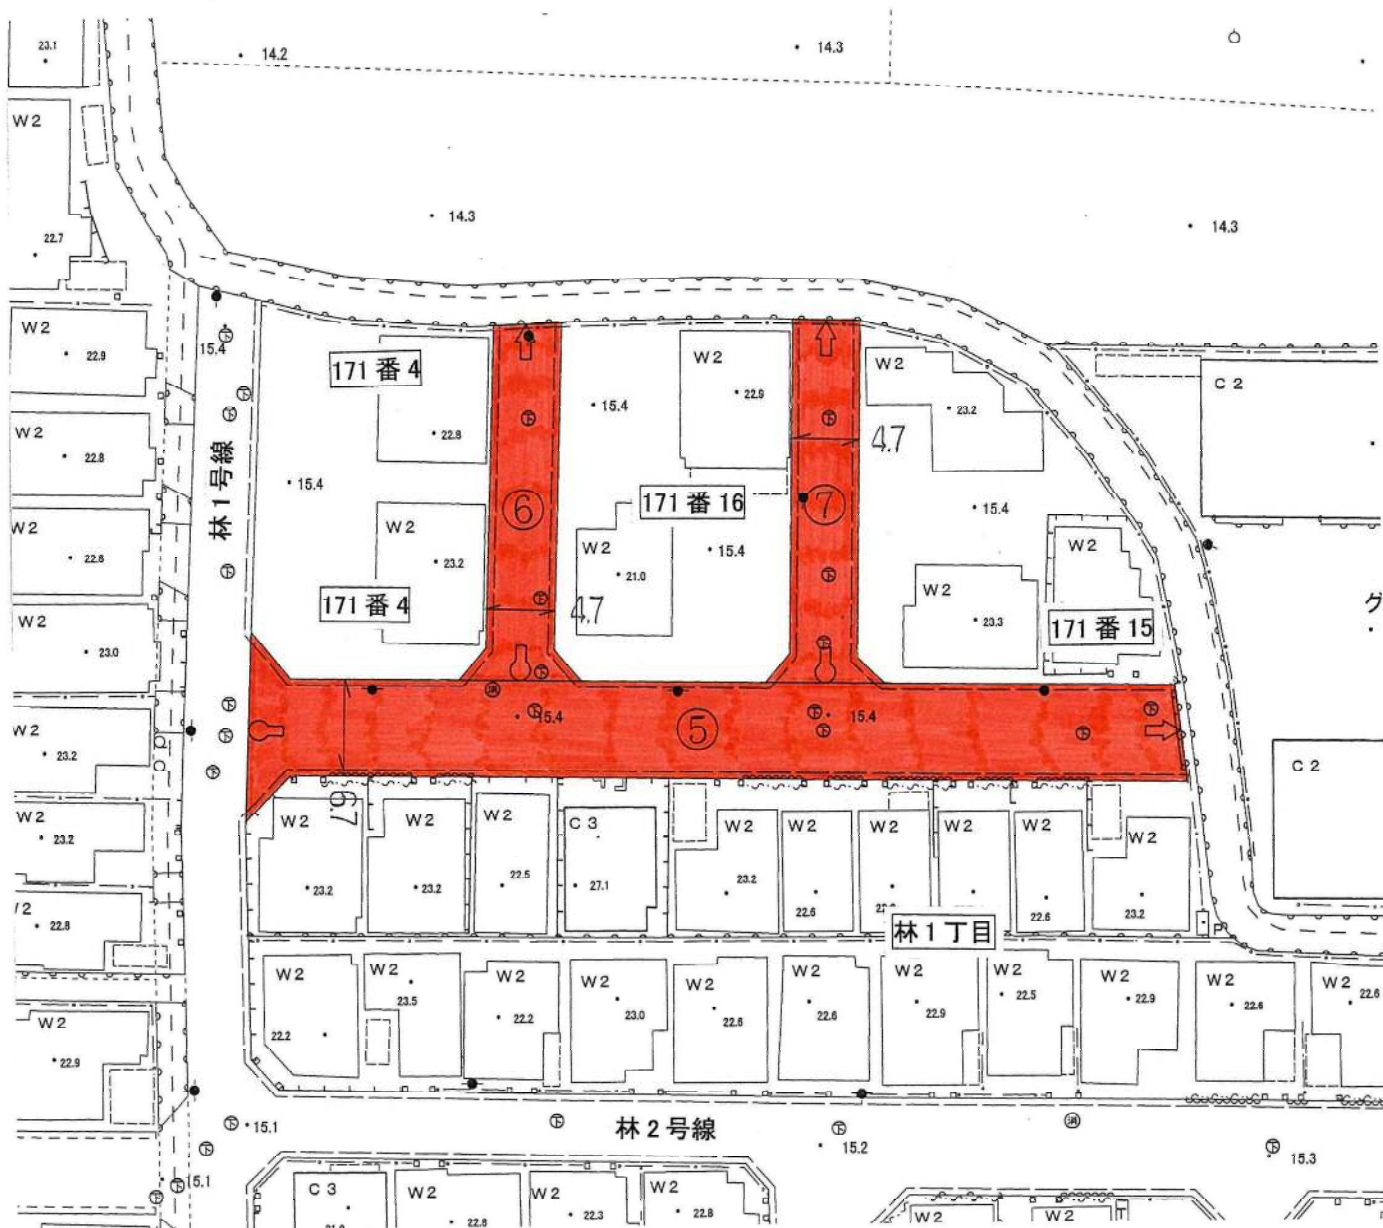


位置図



縮尺 1/1,500

⑧ 沢田7-2号線
⑨ 沢田7-3号線

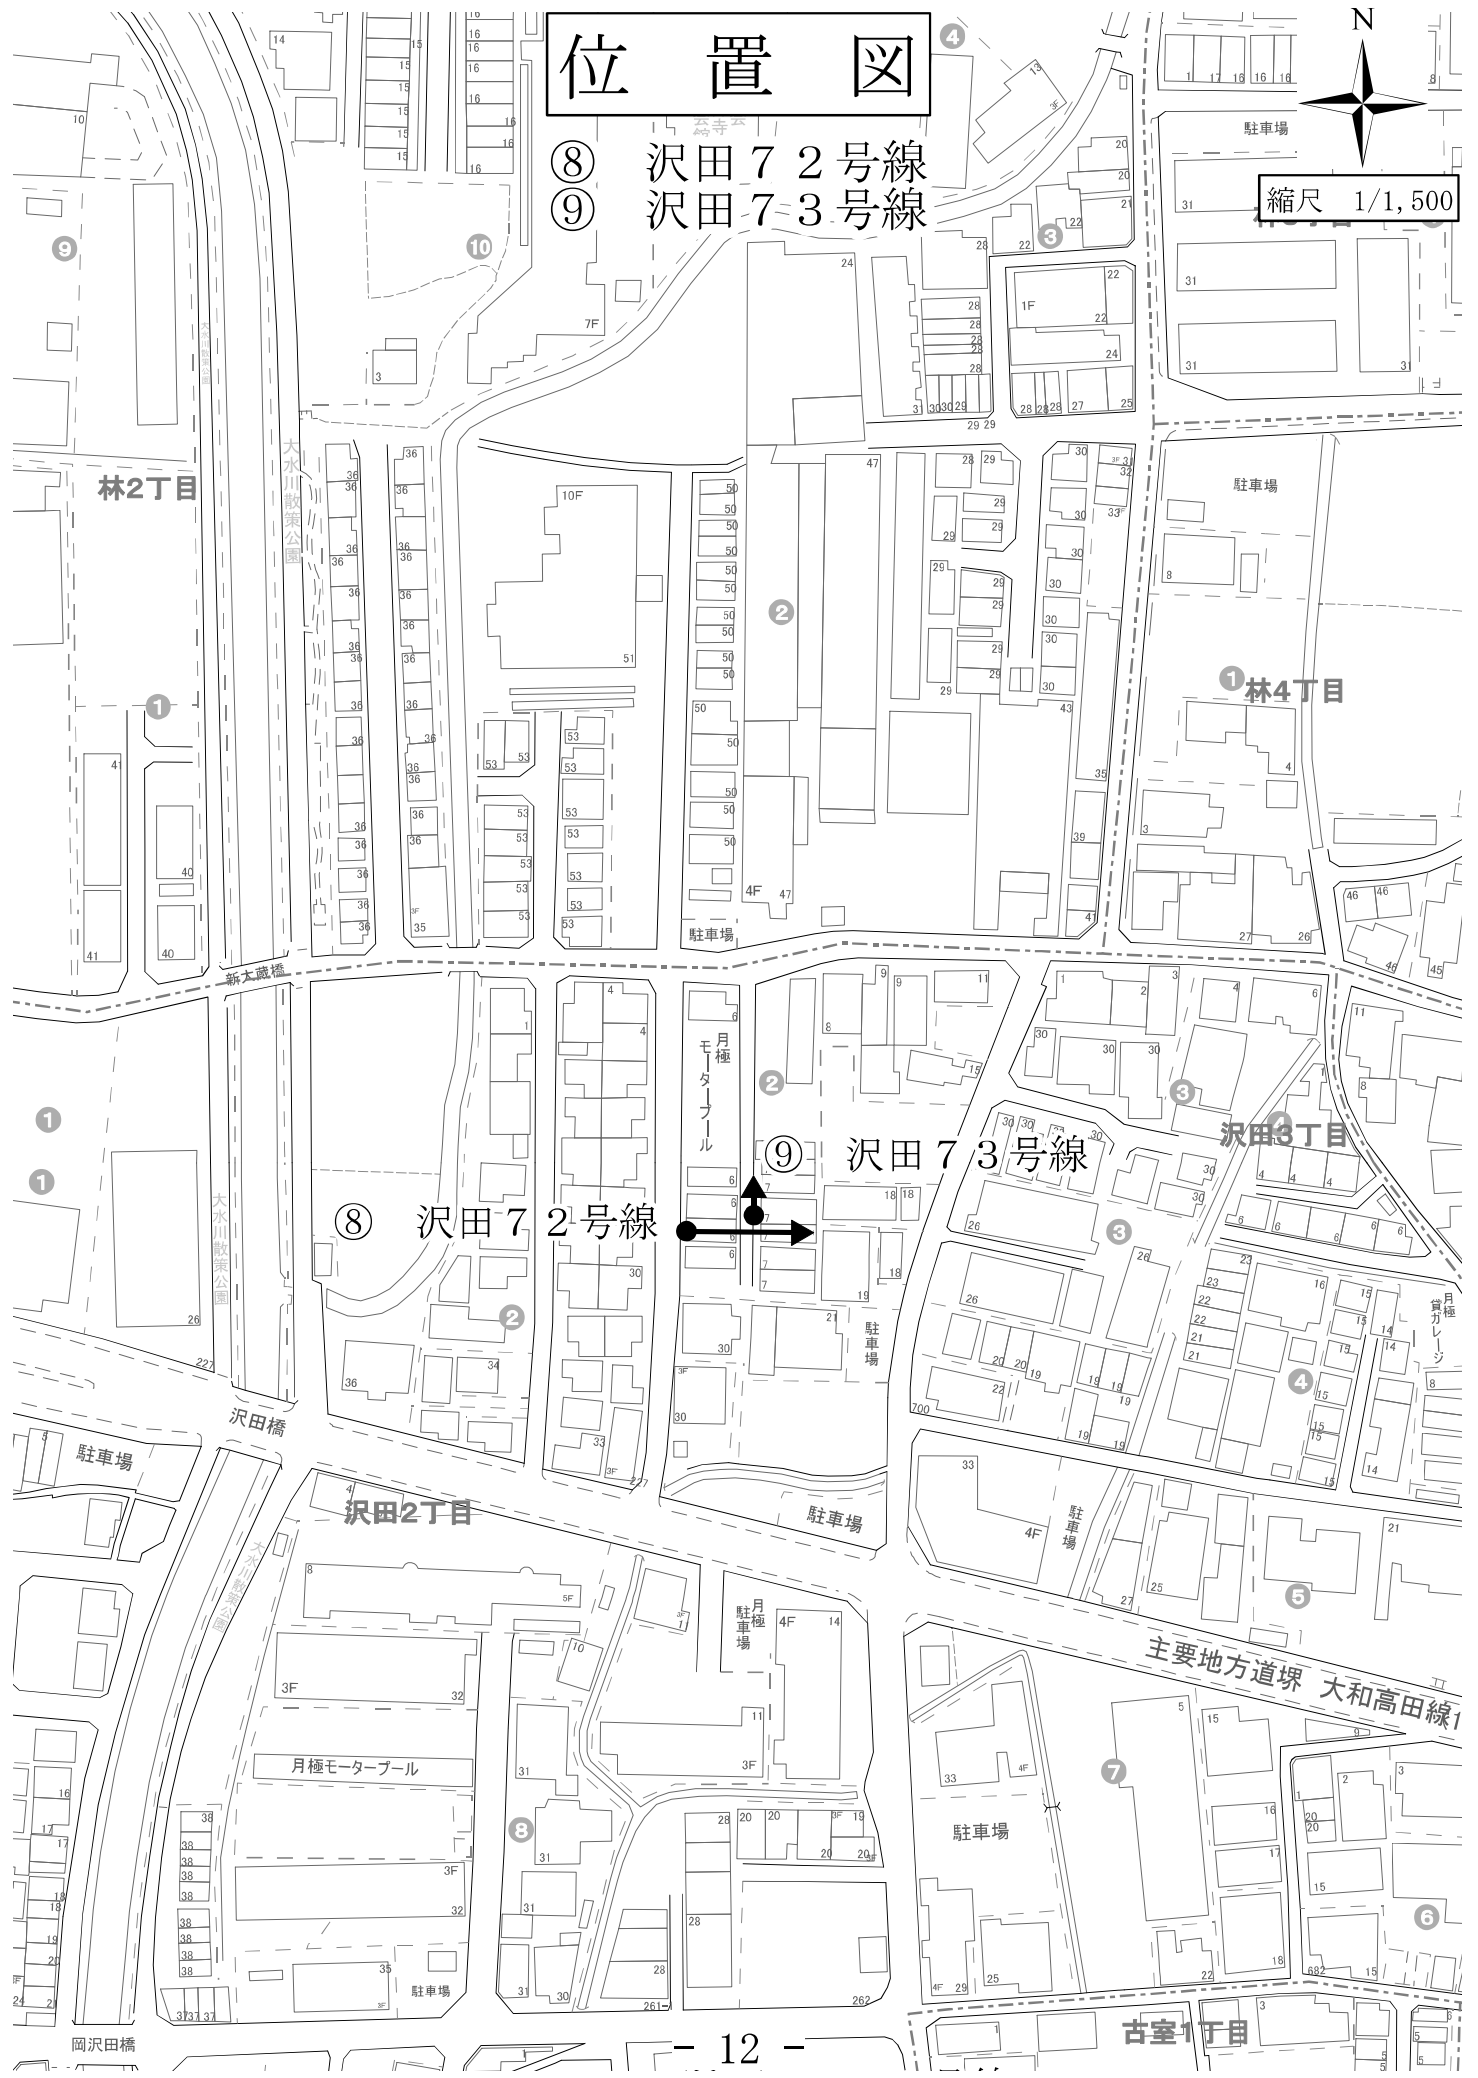


平面図

⑧ 沢田 72 号線

⑨ 沢田 73 号線




縮尺 1/500

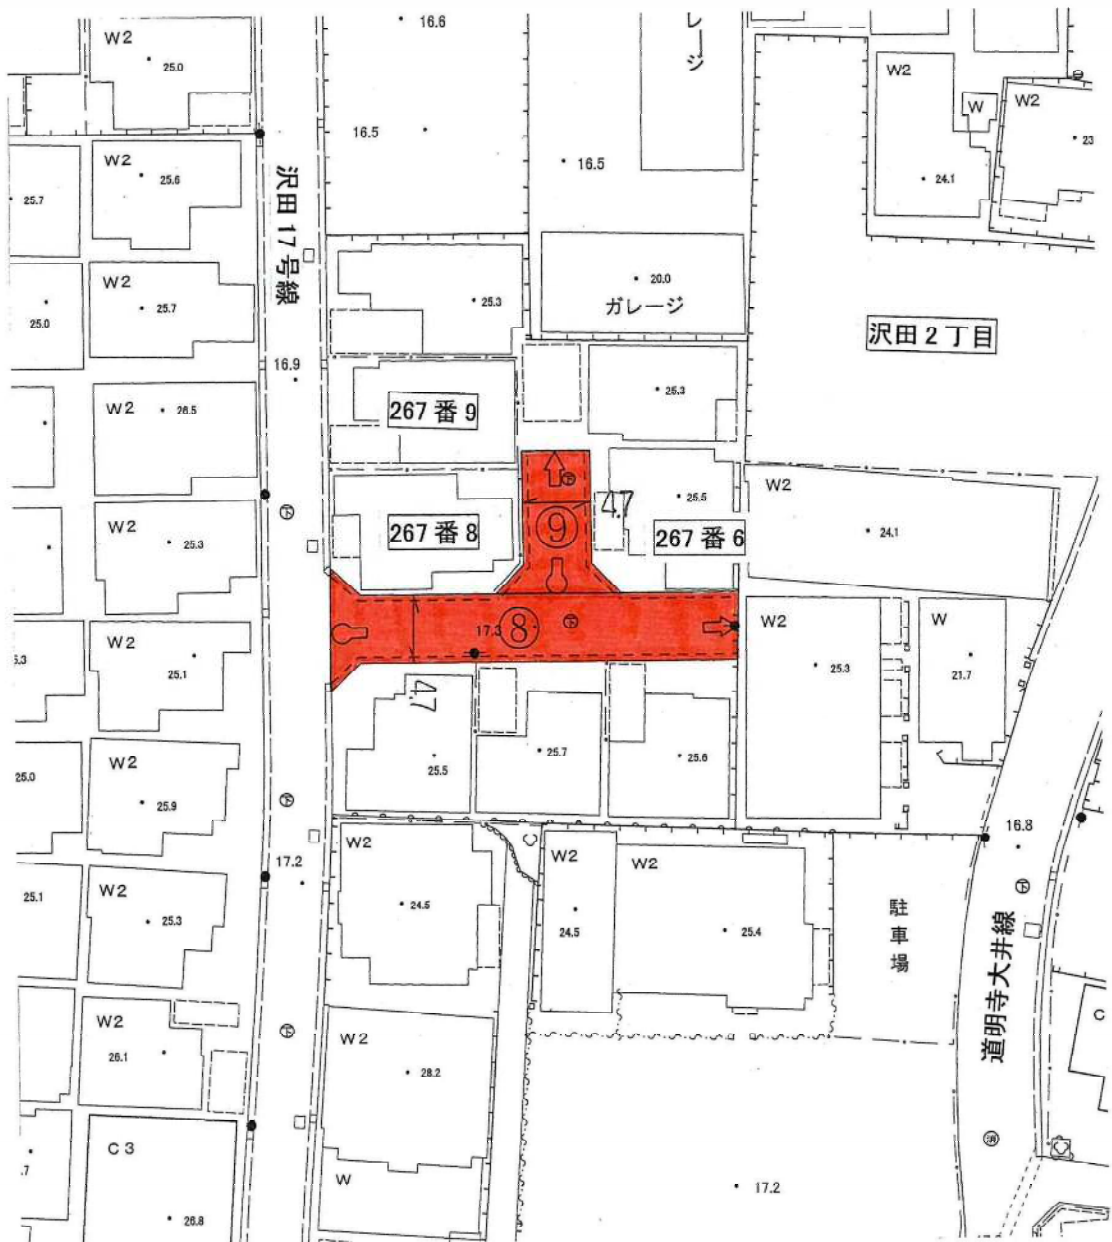

位置図



縮尺 1/1,500

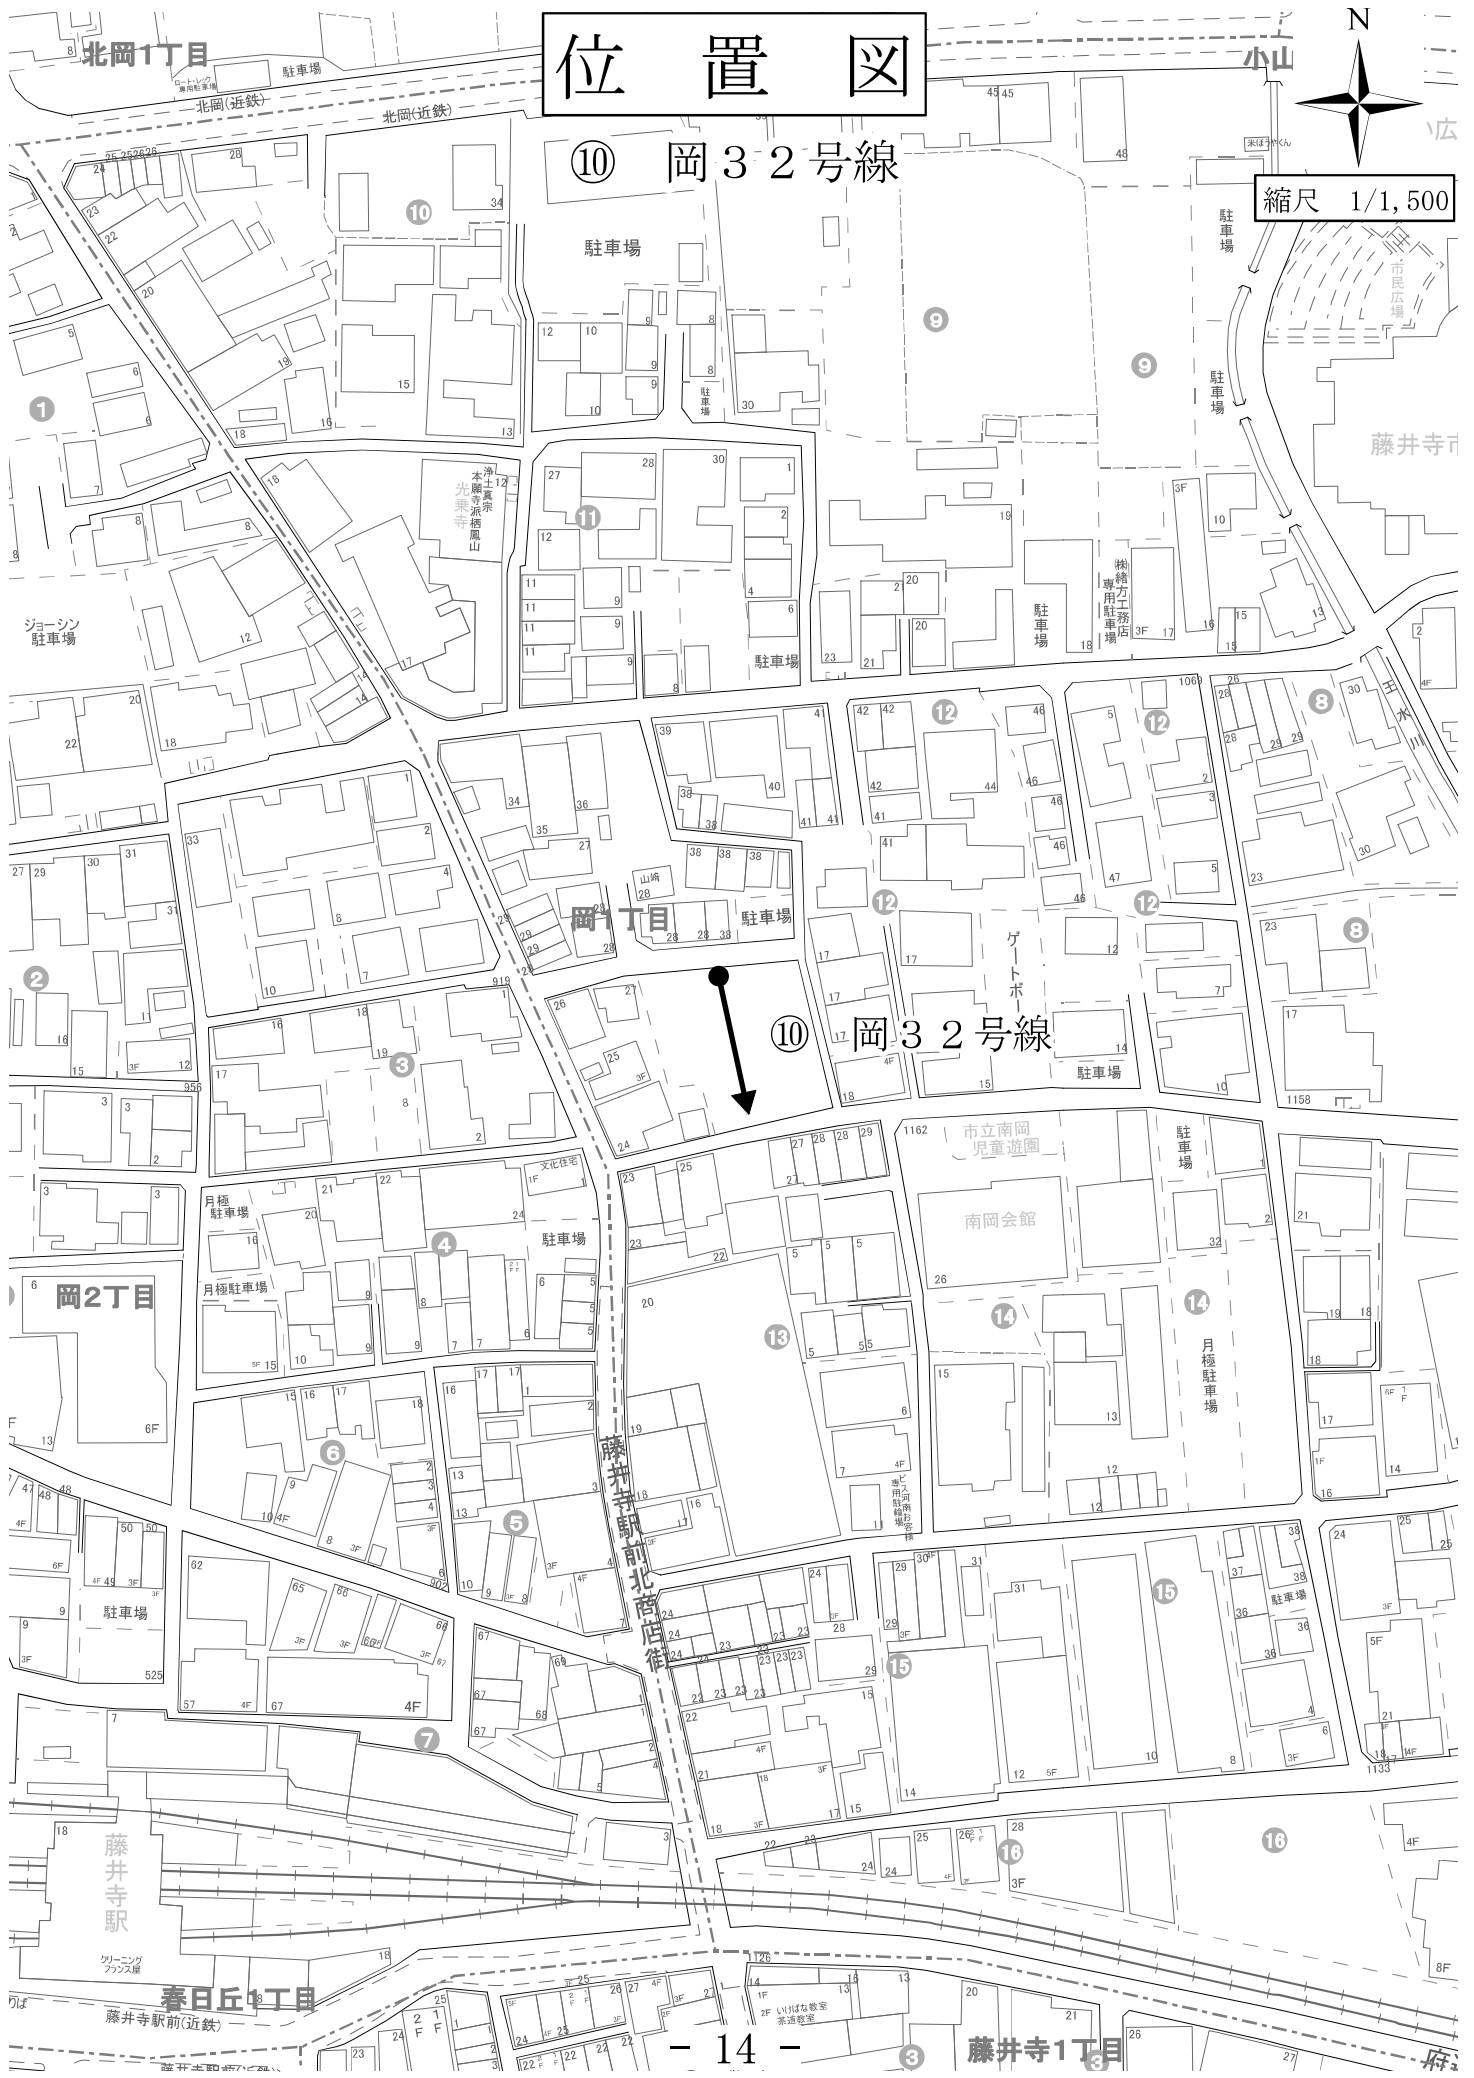


平面図

⑩岡 32 号線




縮尺 1/500

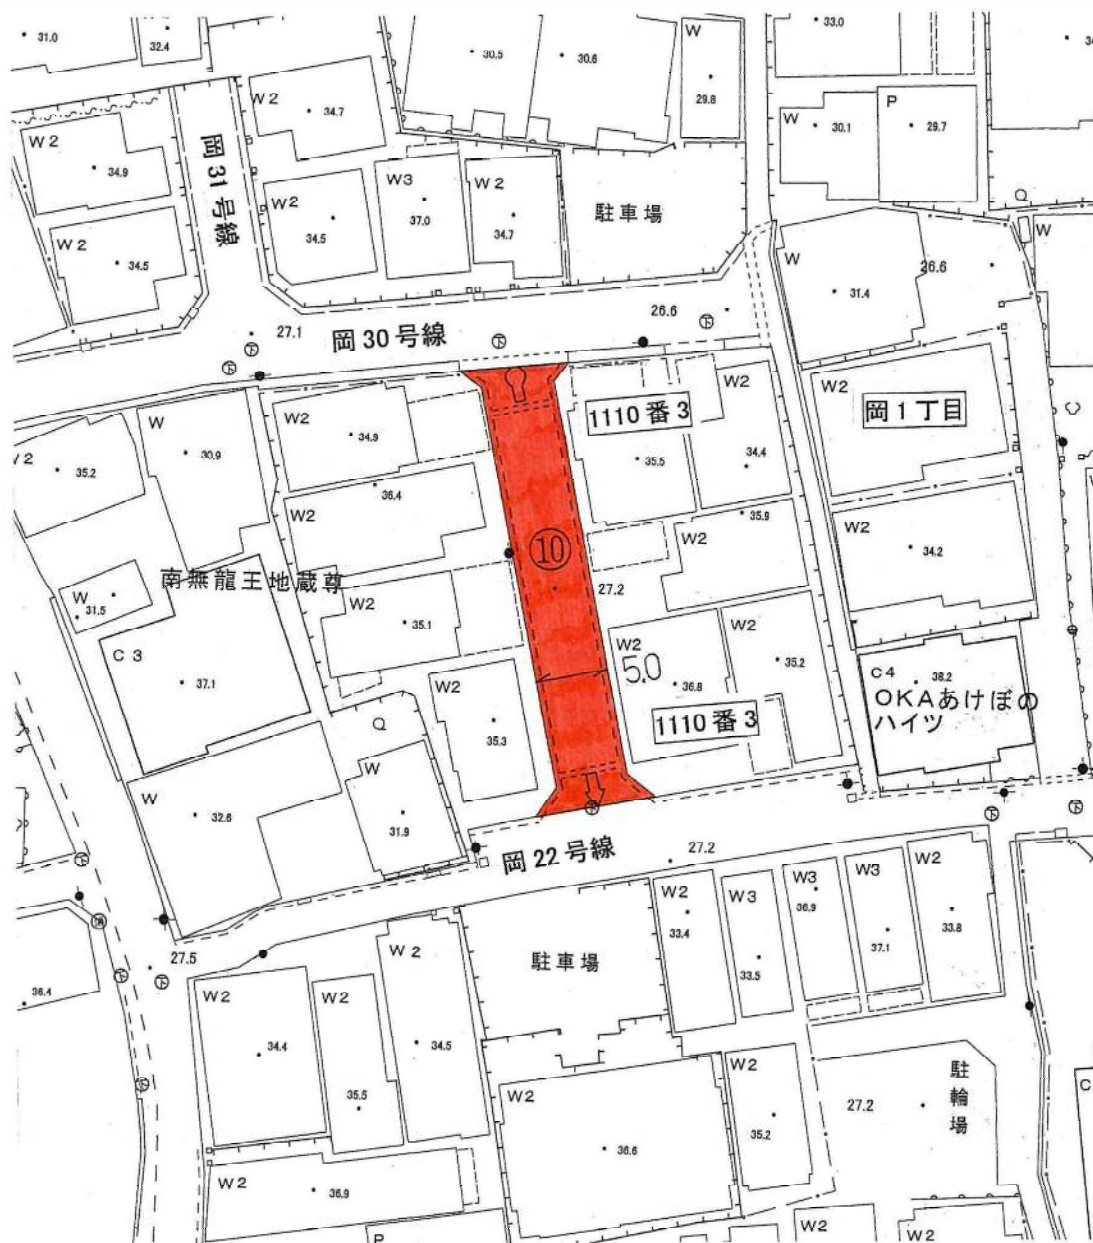

位置図

縮尺 1/1,500

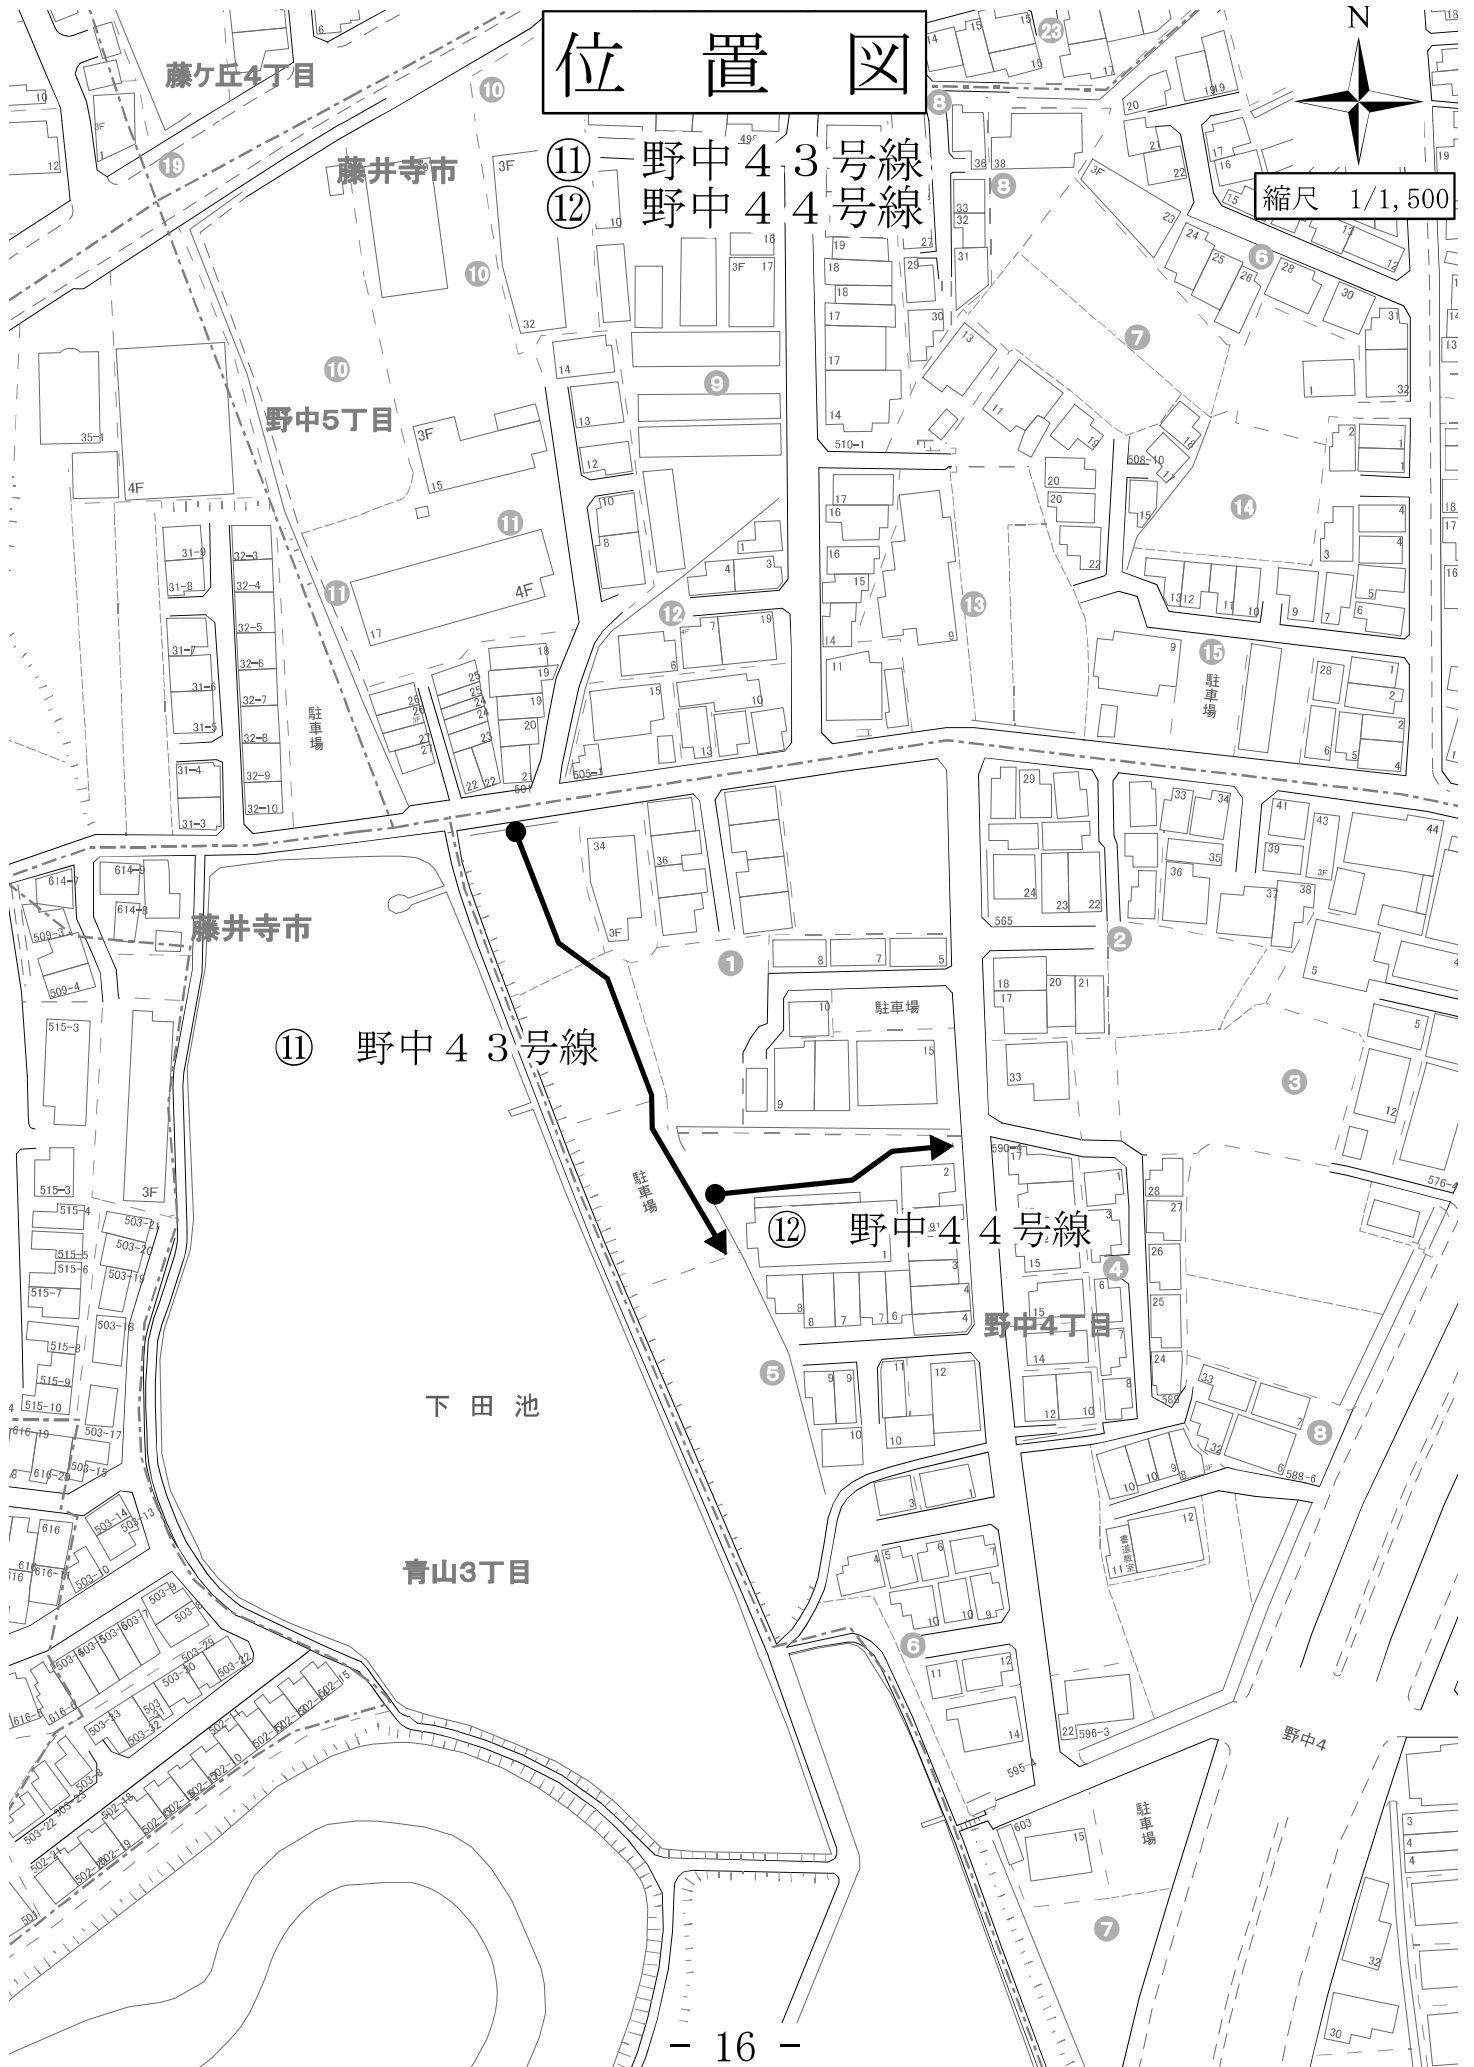

藤ヶ丘4丁目

藤井寺市

野中5丁目

藤井寺市

⑪ 野中4 3号線

⑫ 野中4 4号線

野中4丁目

下田池

青山3丁目

野中4


平面図

⑪野中 43号線

⑫野中 44号線




縮尺 1/1,000

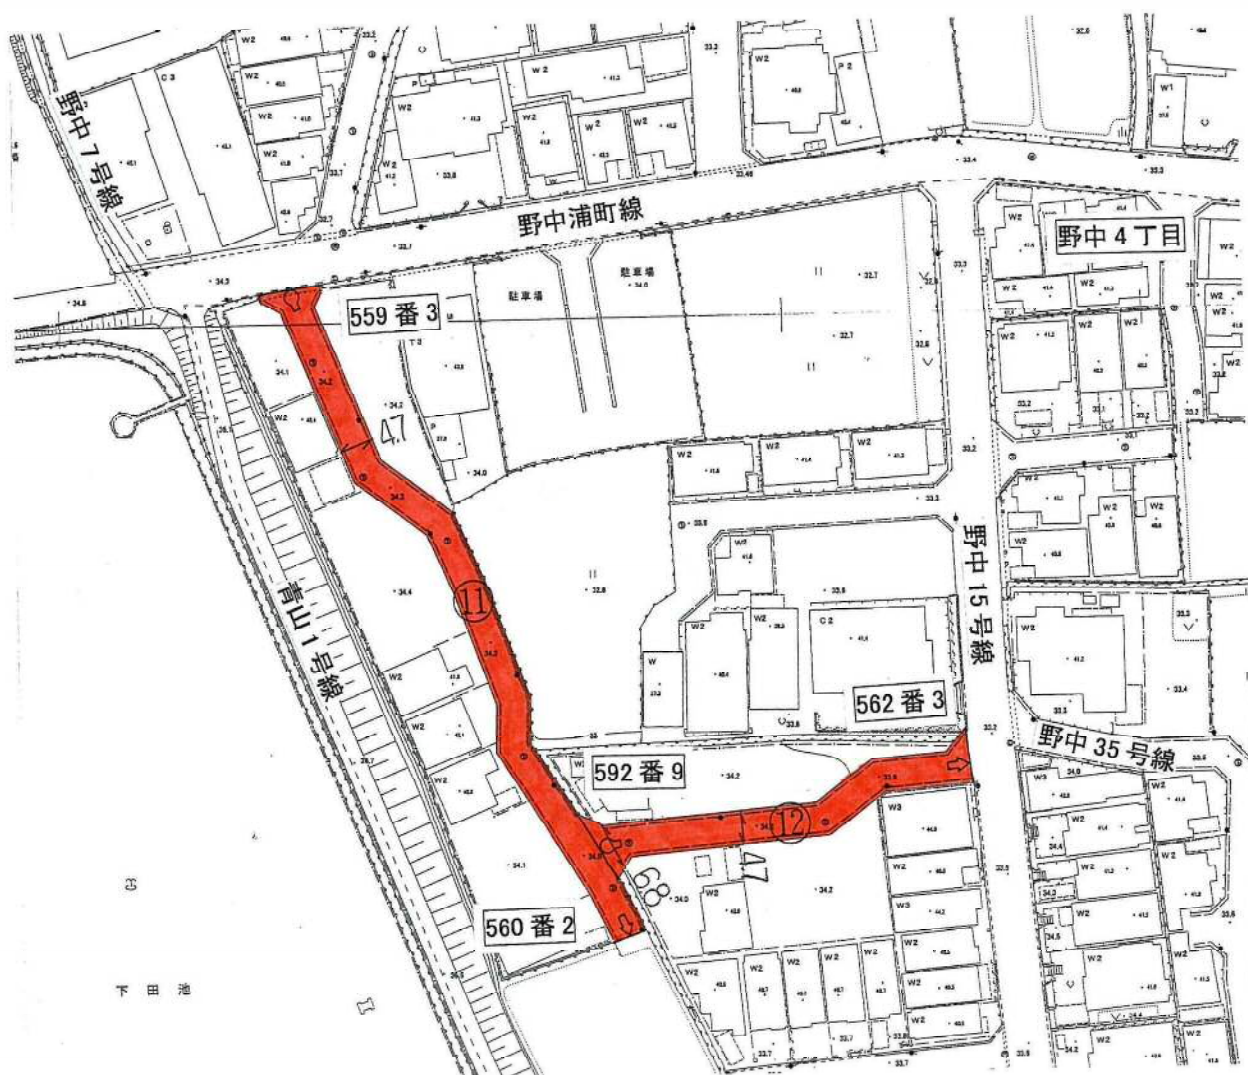


田 野
田 野

位置図

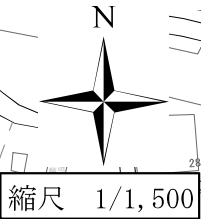

⑬ 沢田7-4号線

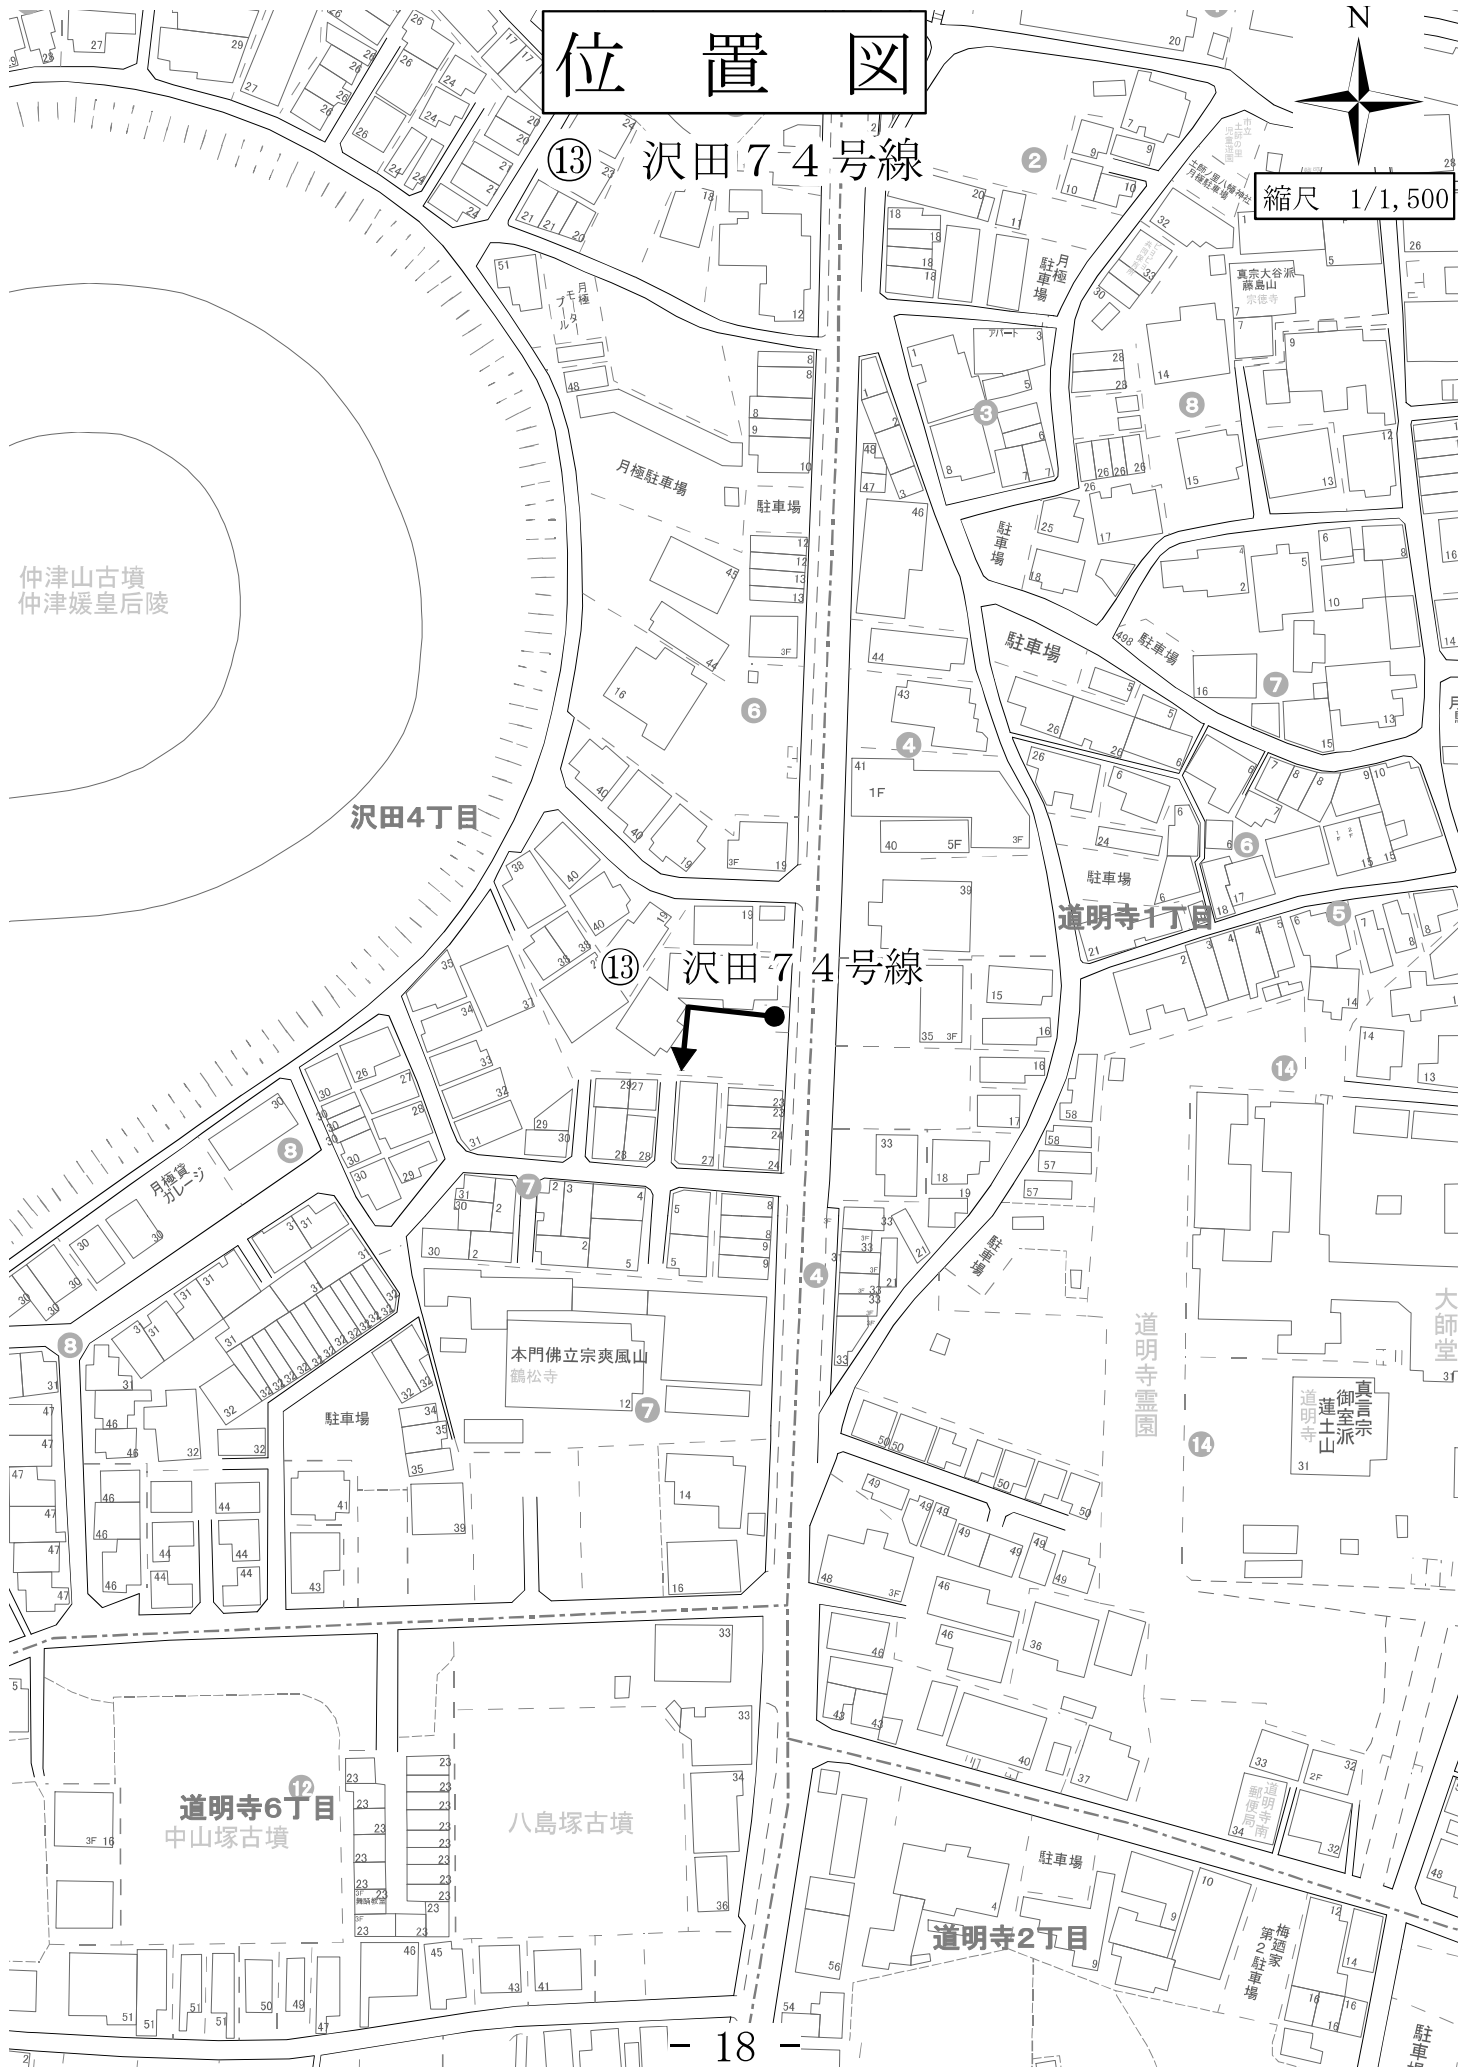

平面図

⑬ 沢田 74 号線



縮尺 1/500



位置図



縮尺 1/1,500

⑭ 北條町2-6号線




平面図

⑭北條町 26号線



縮尺 1/500

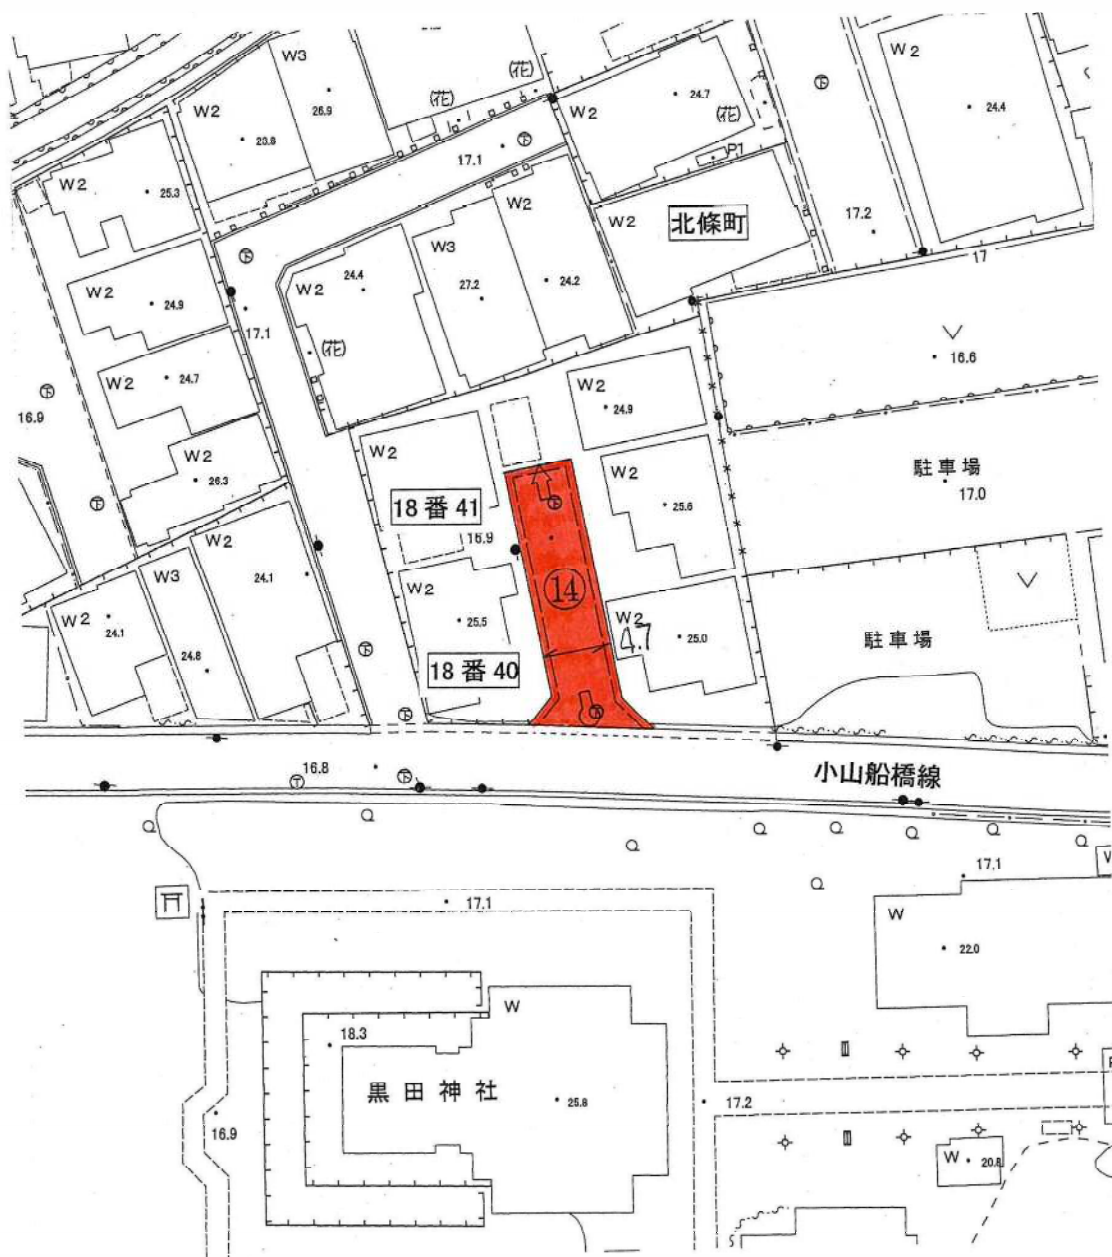

位置図

N

縮尺 1/1,500



⑮ 道明寺103号線

⑮ 道明寺120-3号線

平面図

⑮道明寺 103 号線




縮尺 1/500



位置図



縮尺 1/1,500

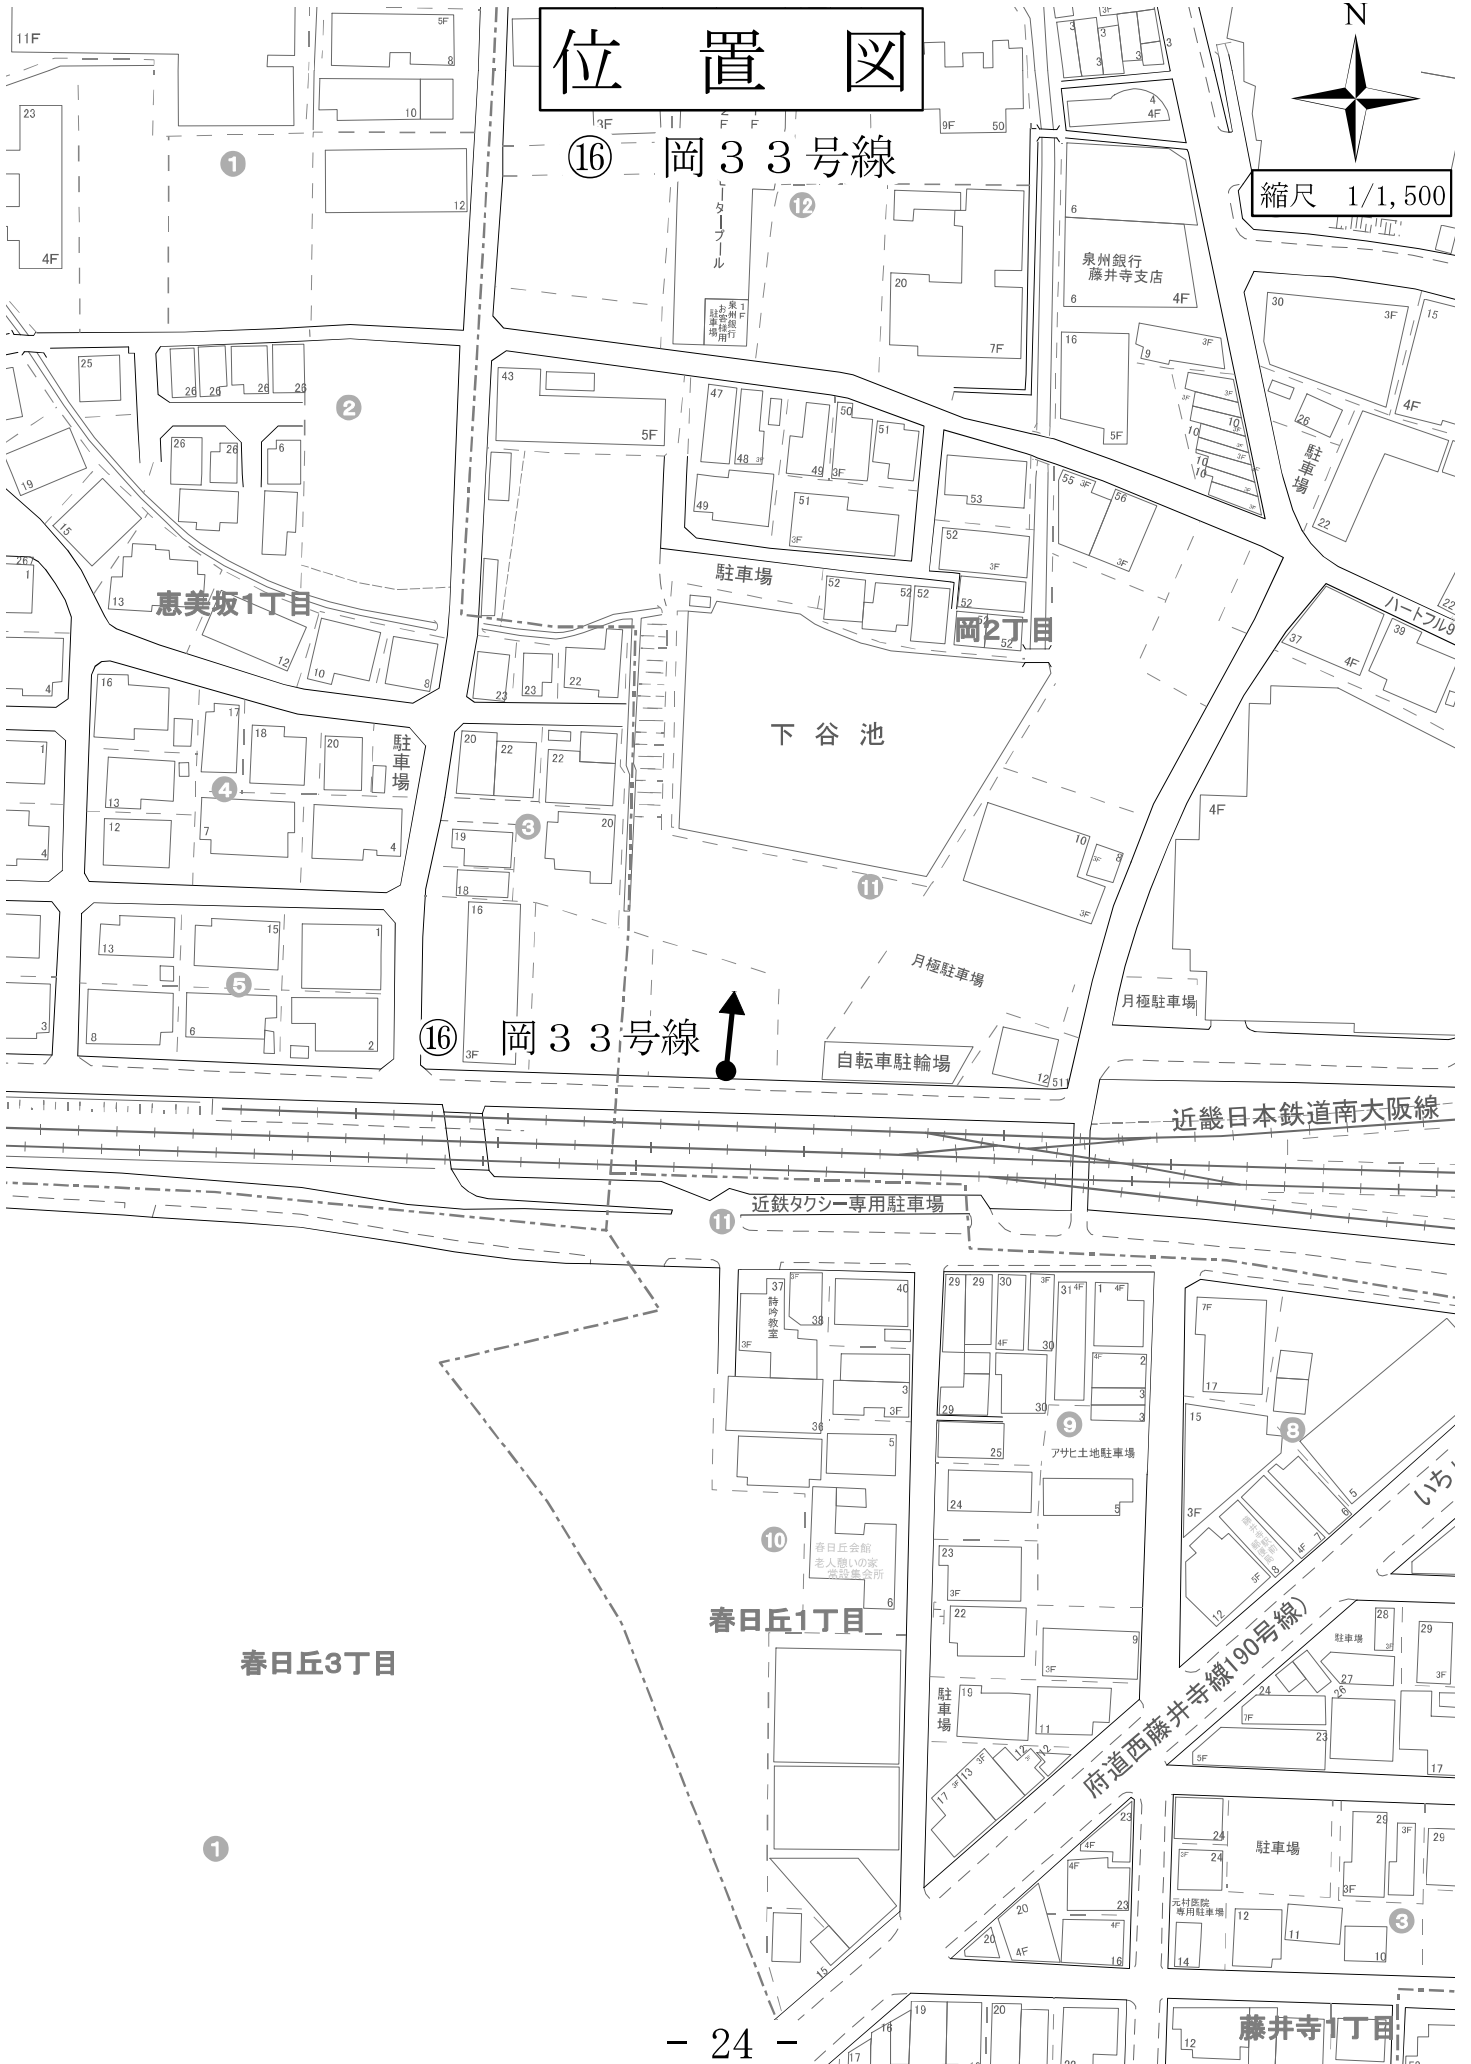


平面図

⑩岡 33 号線



縮尺 1/500

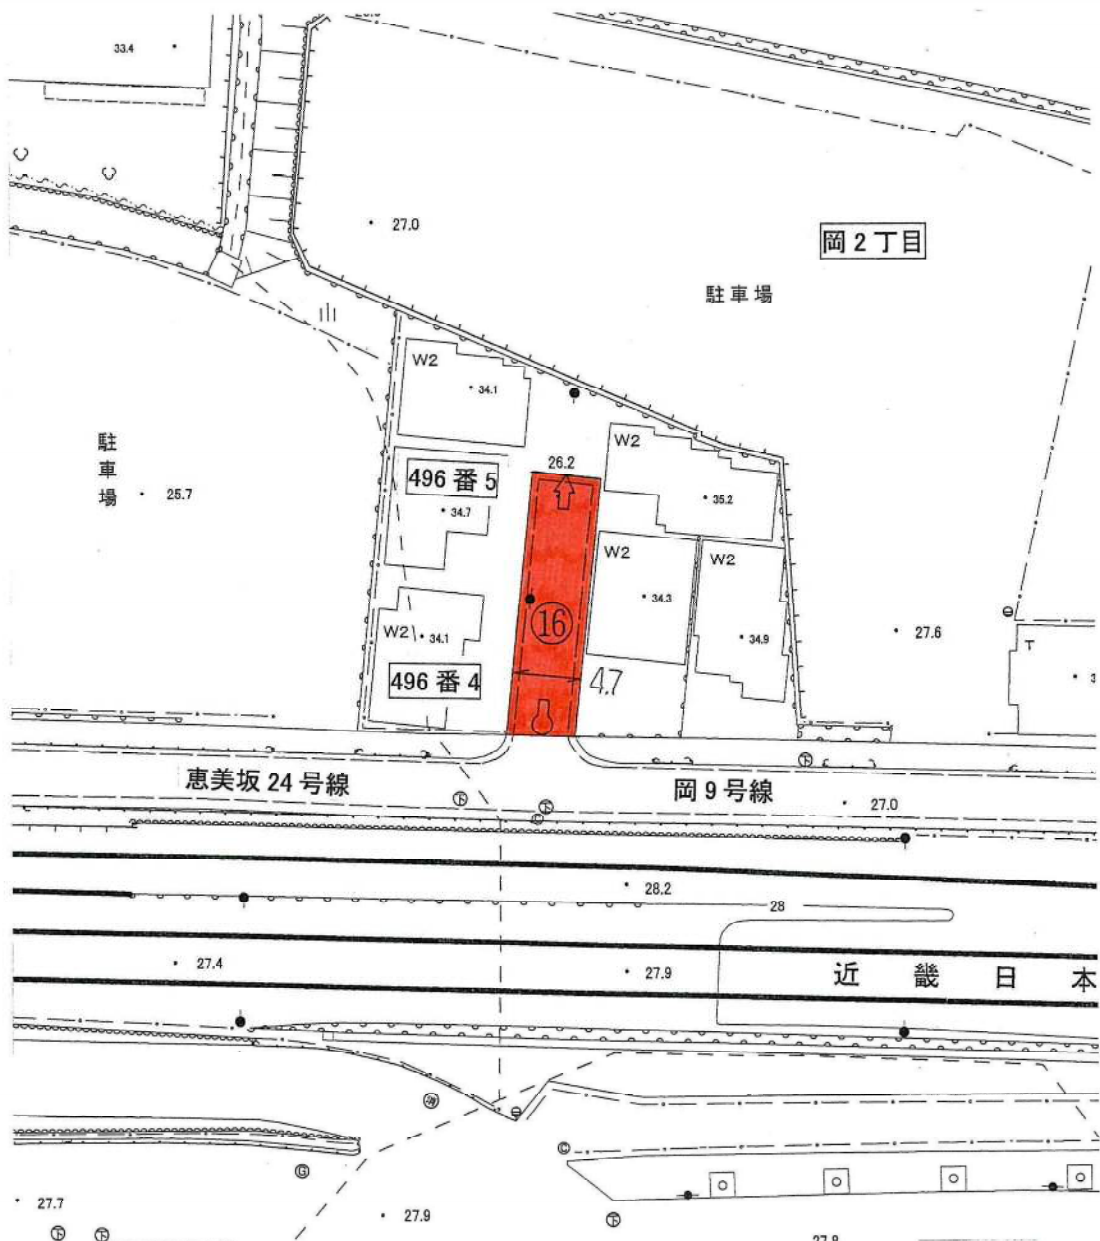


位置図

N



縮尺 1/1,500

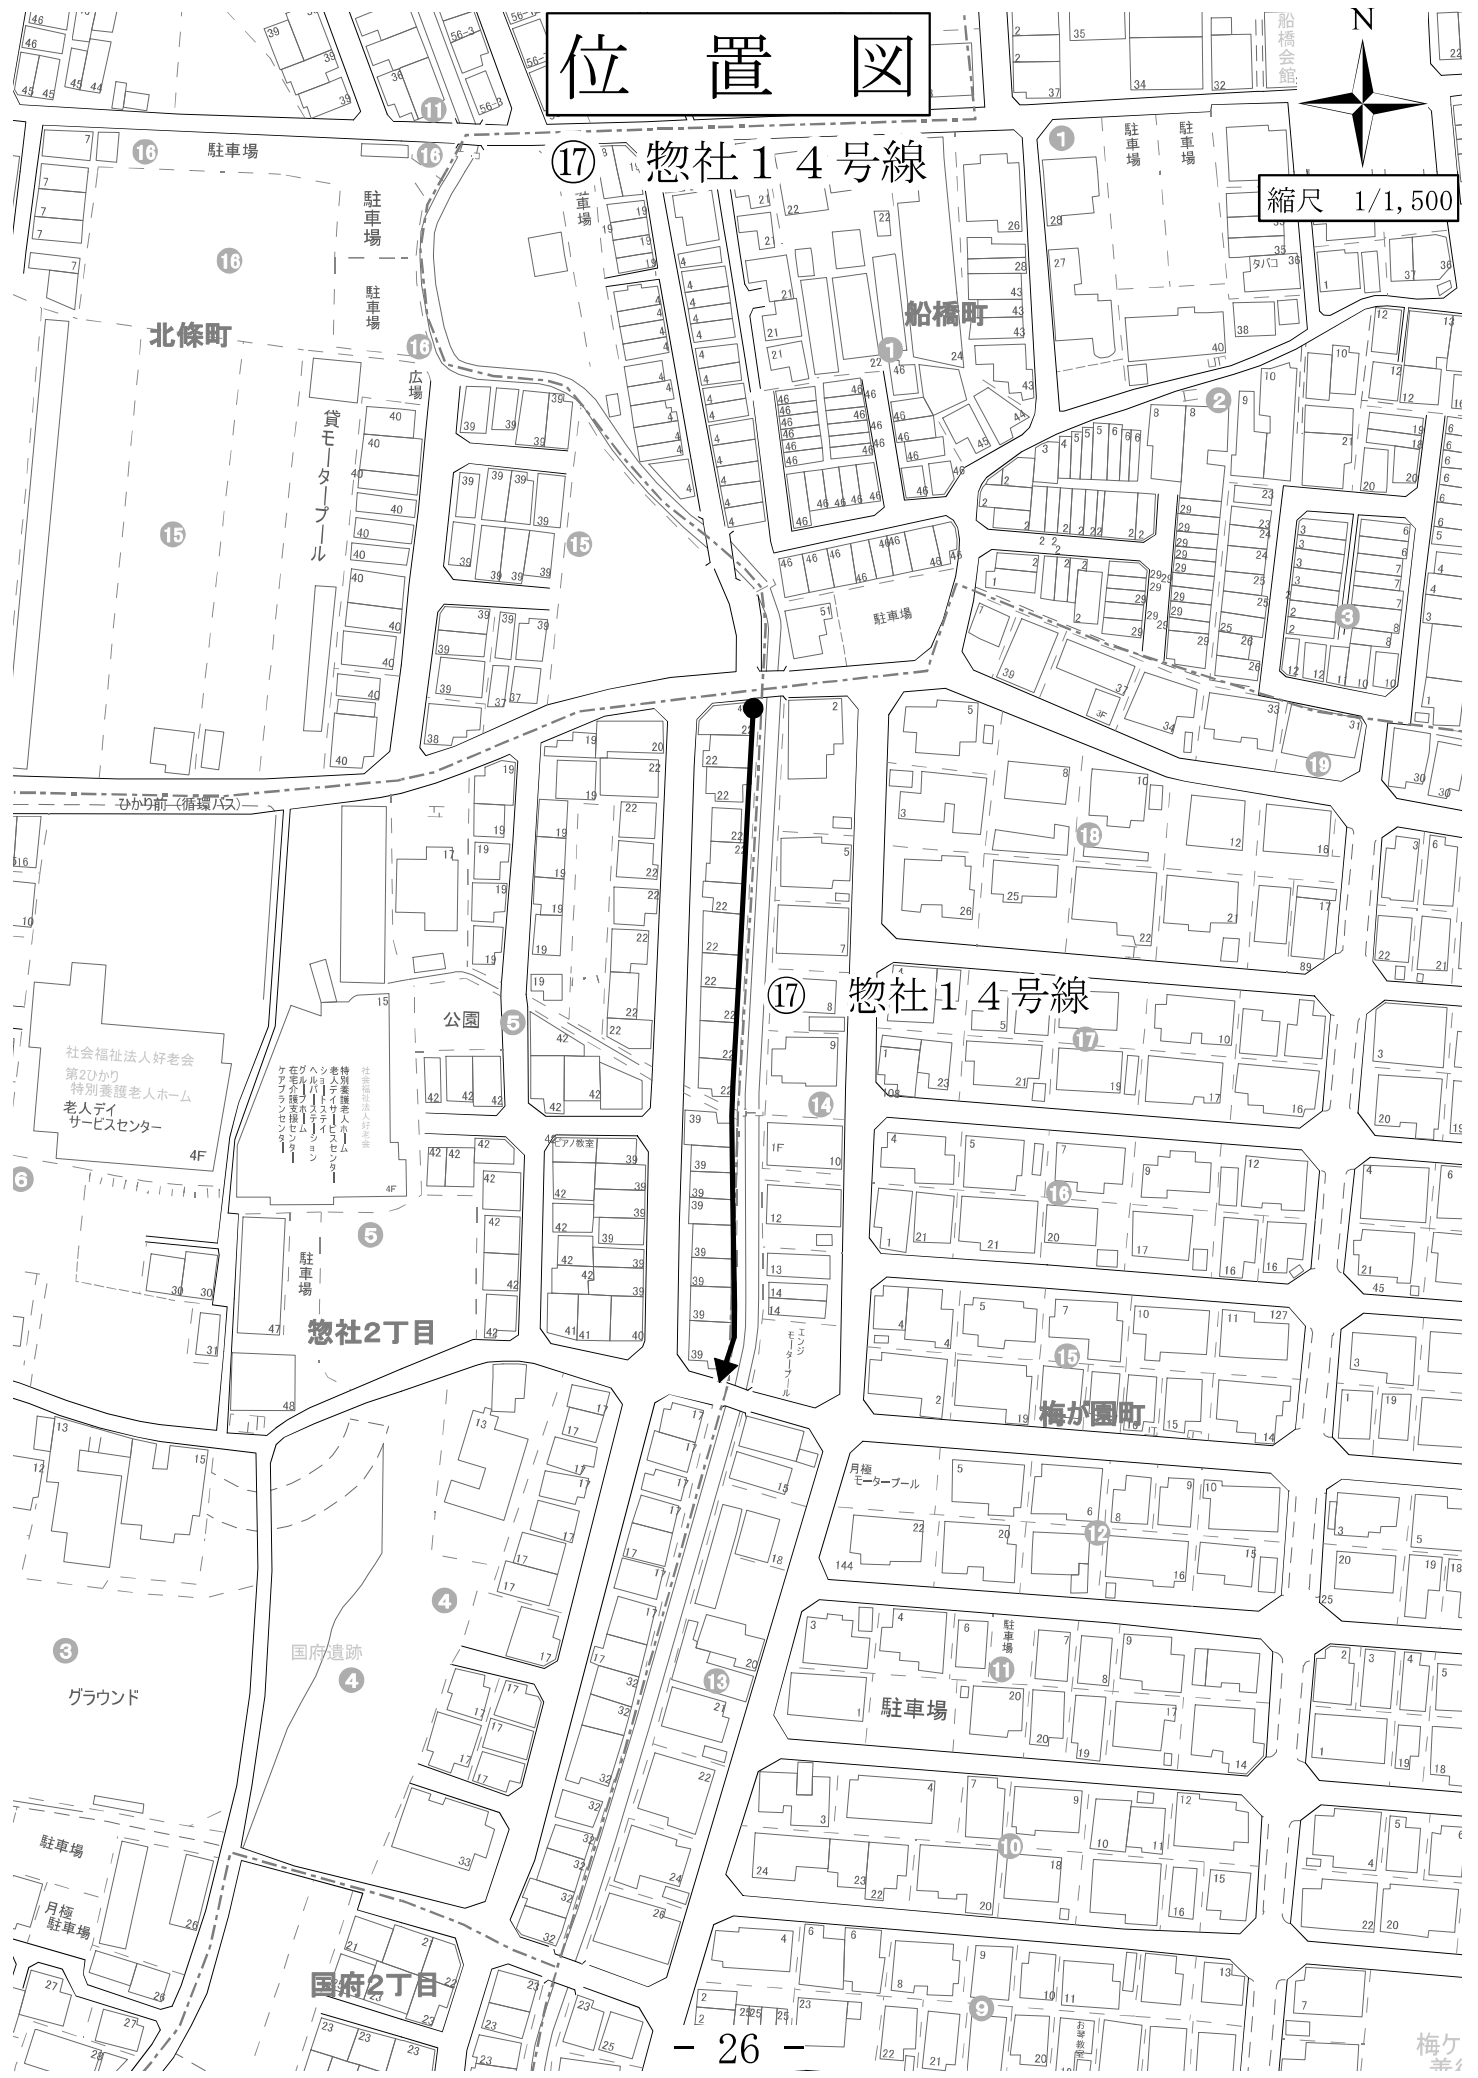


平面図

⑰惣社 14号線




縮尺 1/1,000

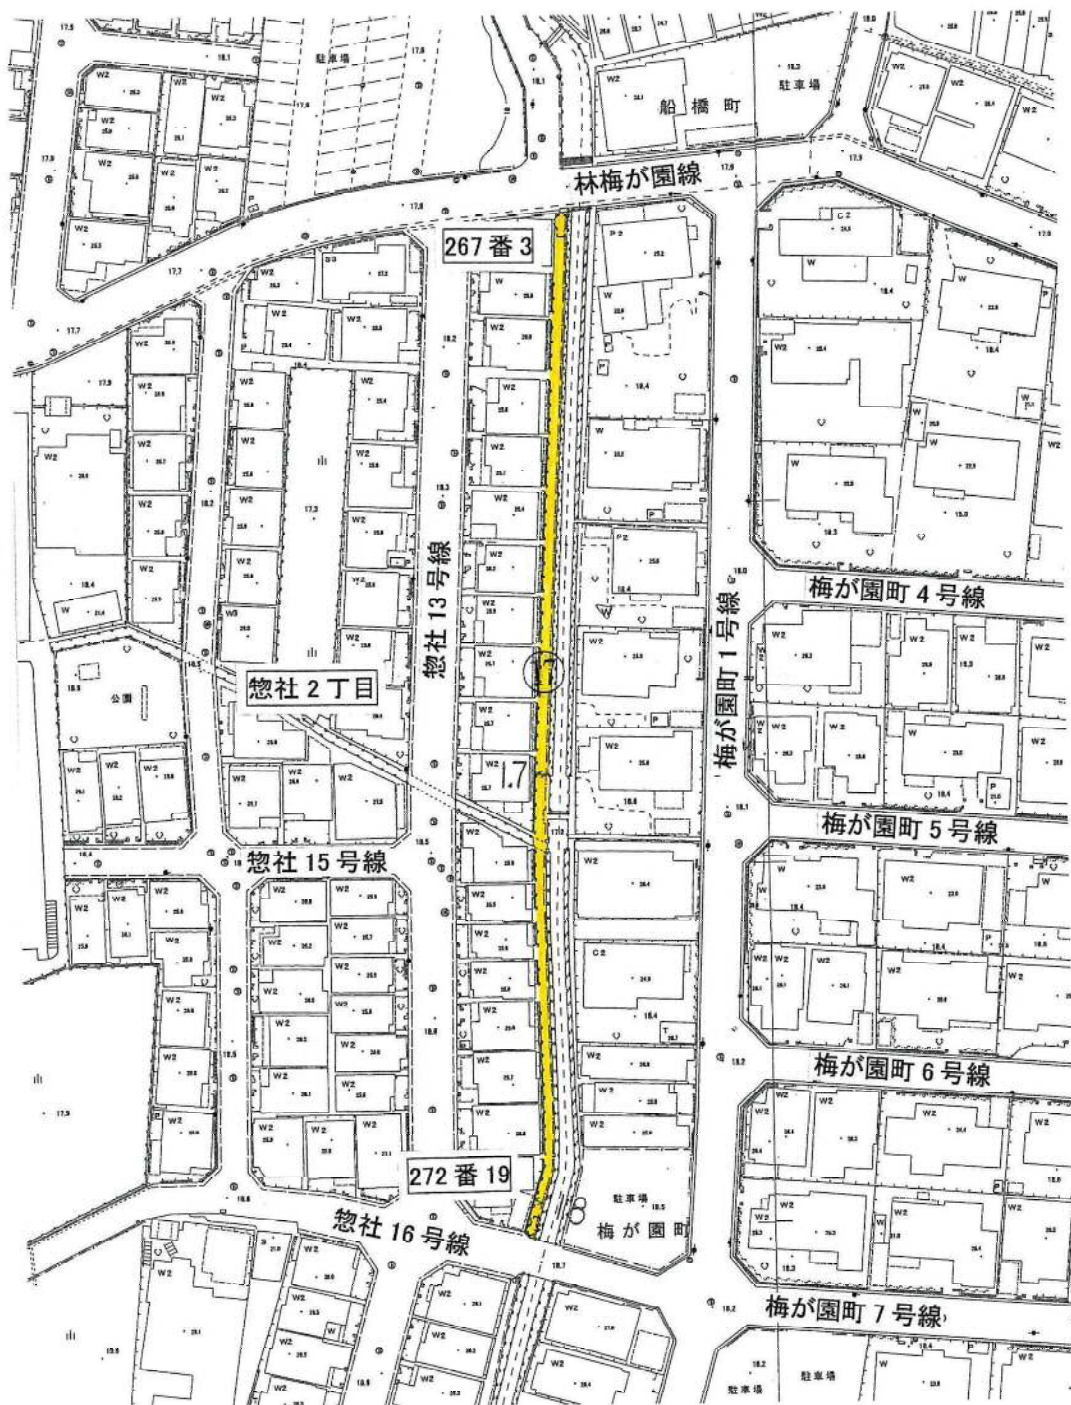

位置図

⑱ 青山17号線

縮尺 1/1,500

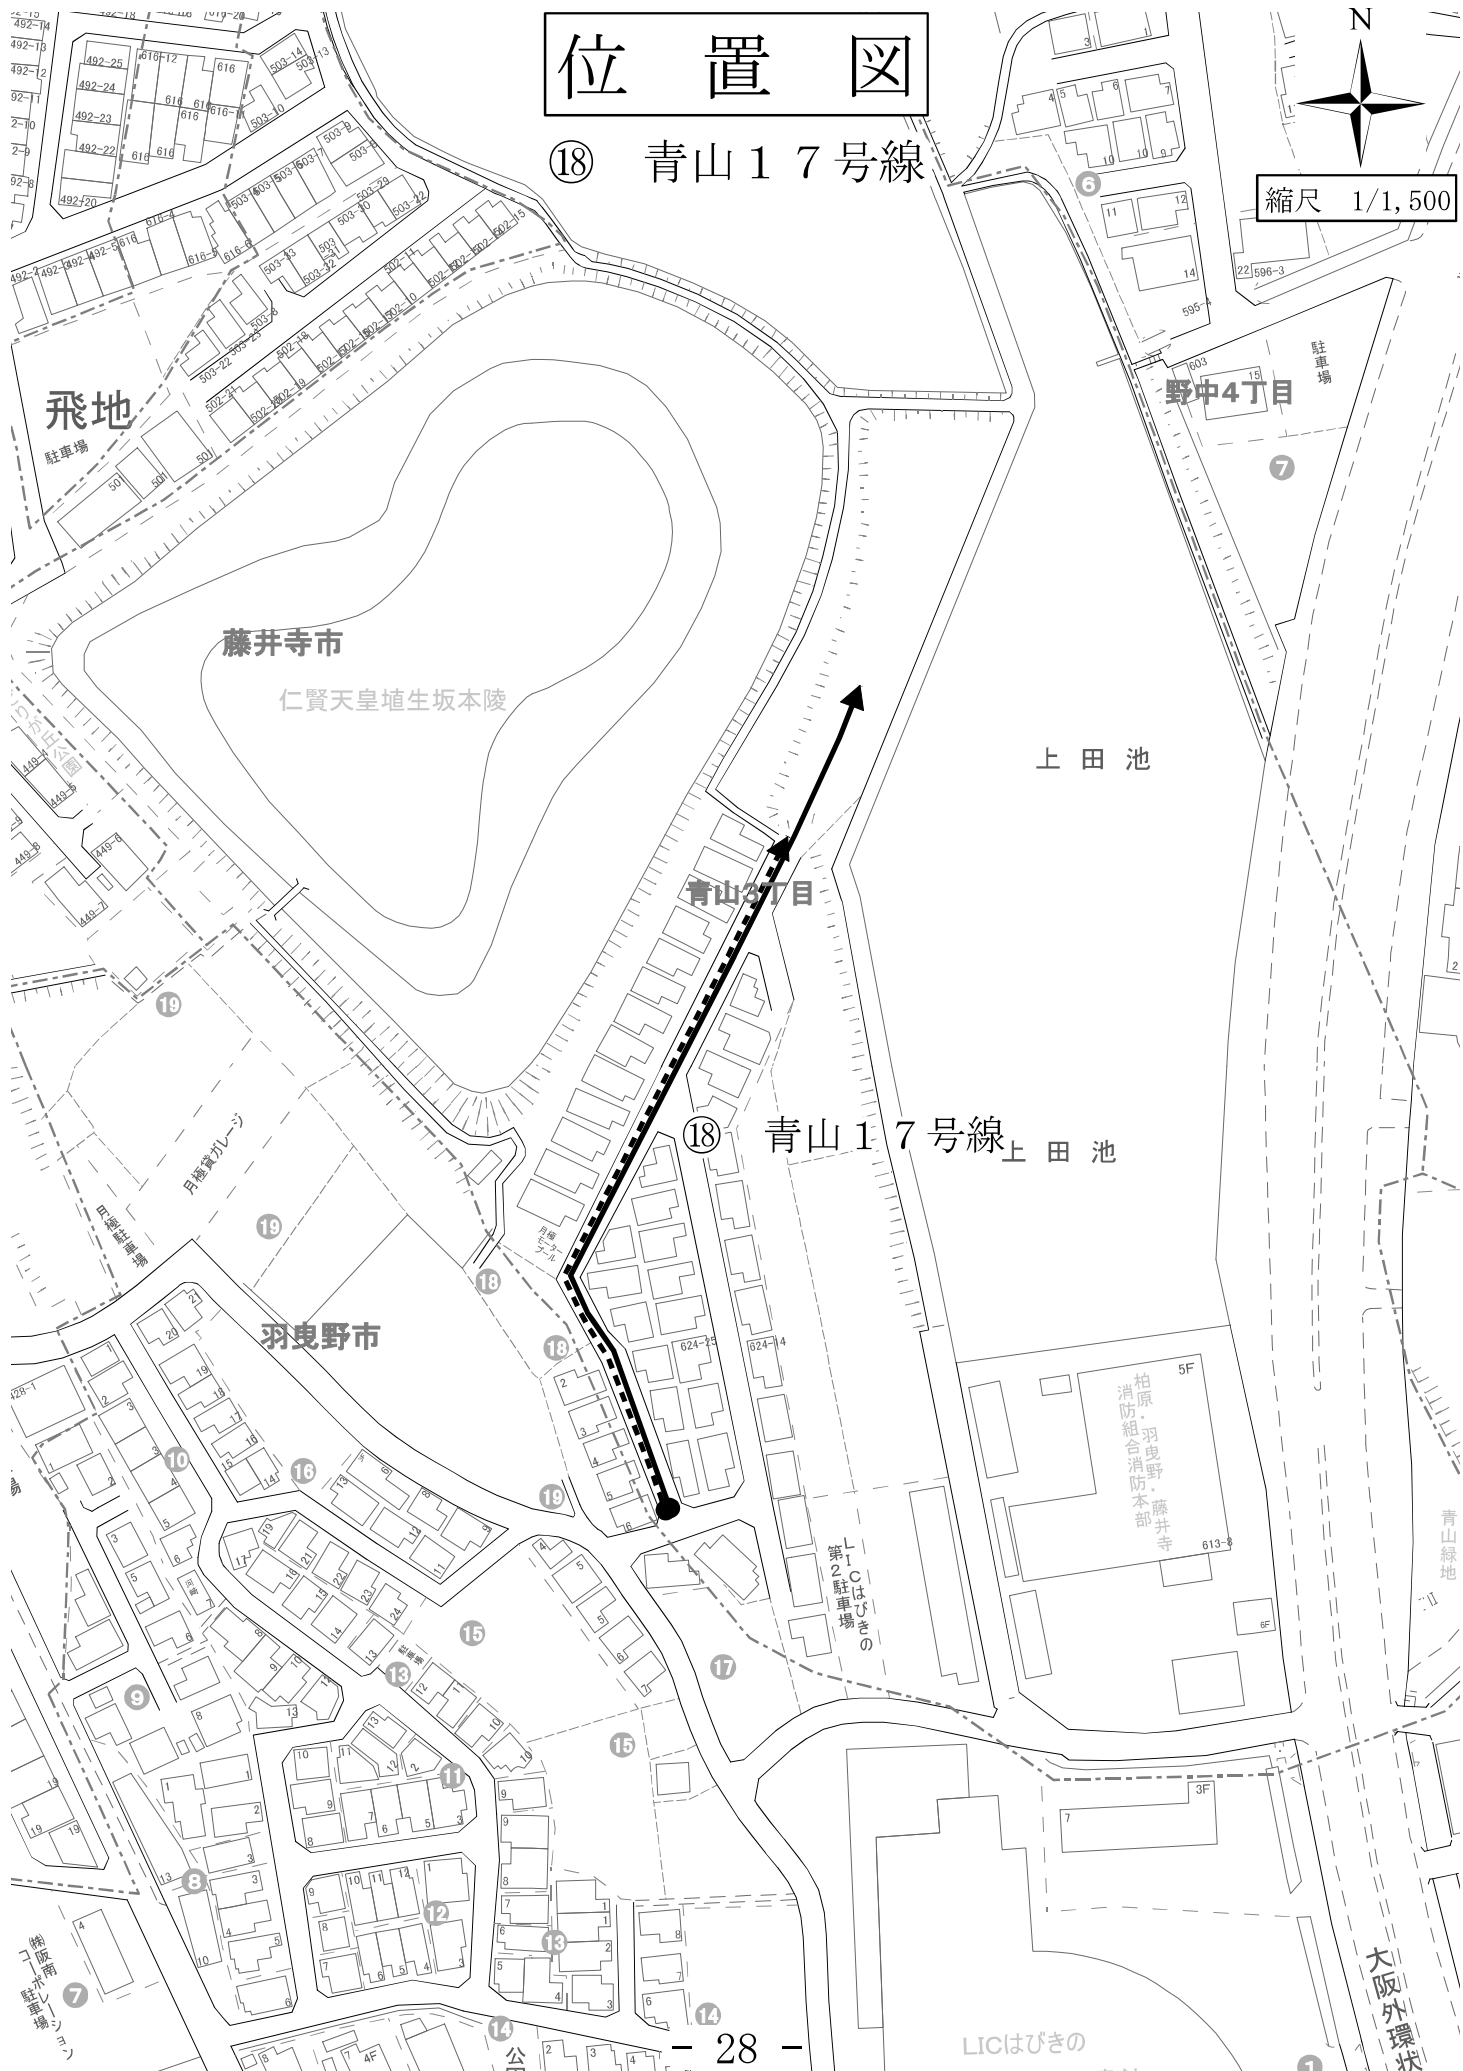


平面図

⑱青山17号線



縮尺 1/1,000

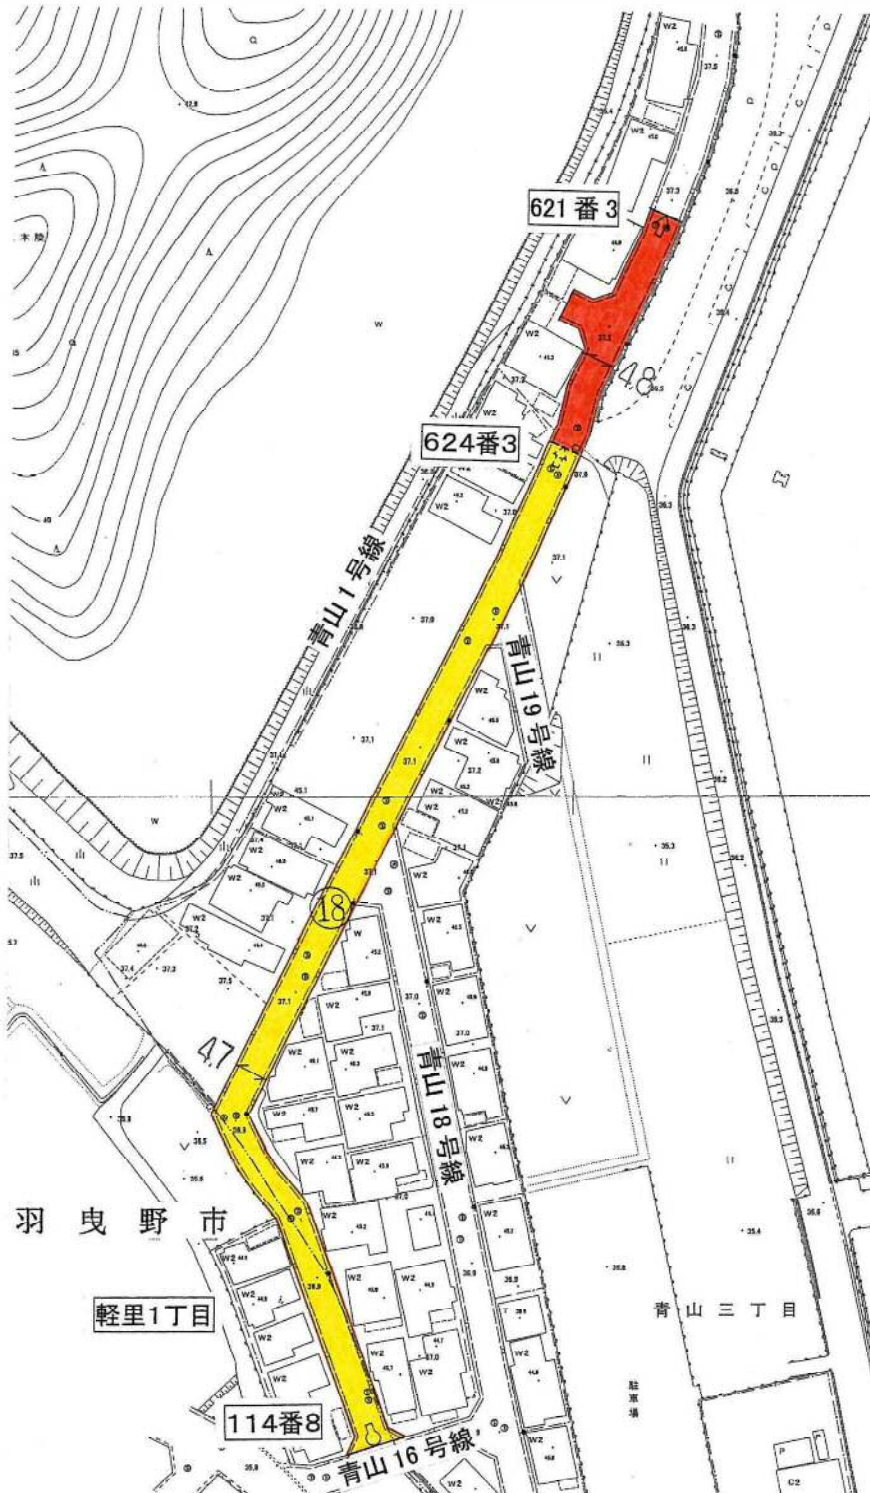

凡

例

終点位置変更前	
終点位置変更後	

位置図

①9 大井47号線



縮尺 1/1,500

大和川

府道八尾 道明寺線174号線

①9 大井47号線

大井3丁目

大井2丁目

浄土真宗
本願寺派
大悲山
誓願寺

真宗大
業堂
正念寺

常楽寺
志疑神社

浄土宗
徳母山
入信寺

松下文化
駐車場

駐車場

駐車場


駐車場

平面図

⑬大井 47 号線



縮尺 1/500

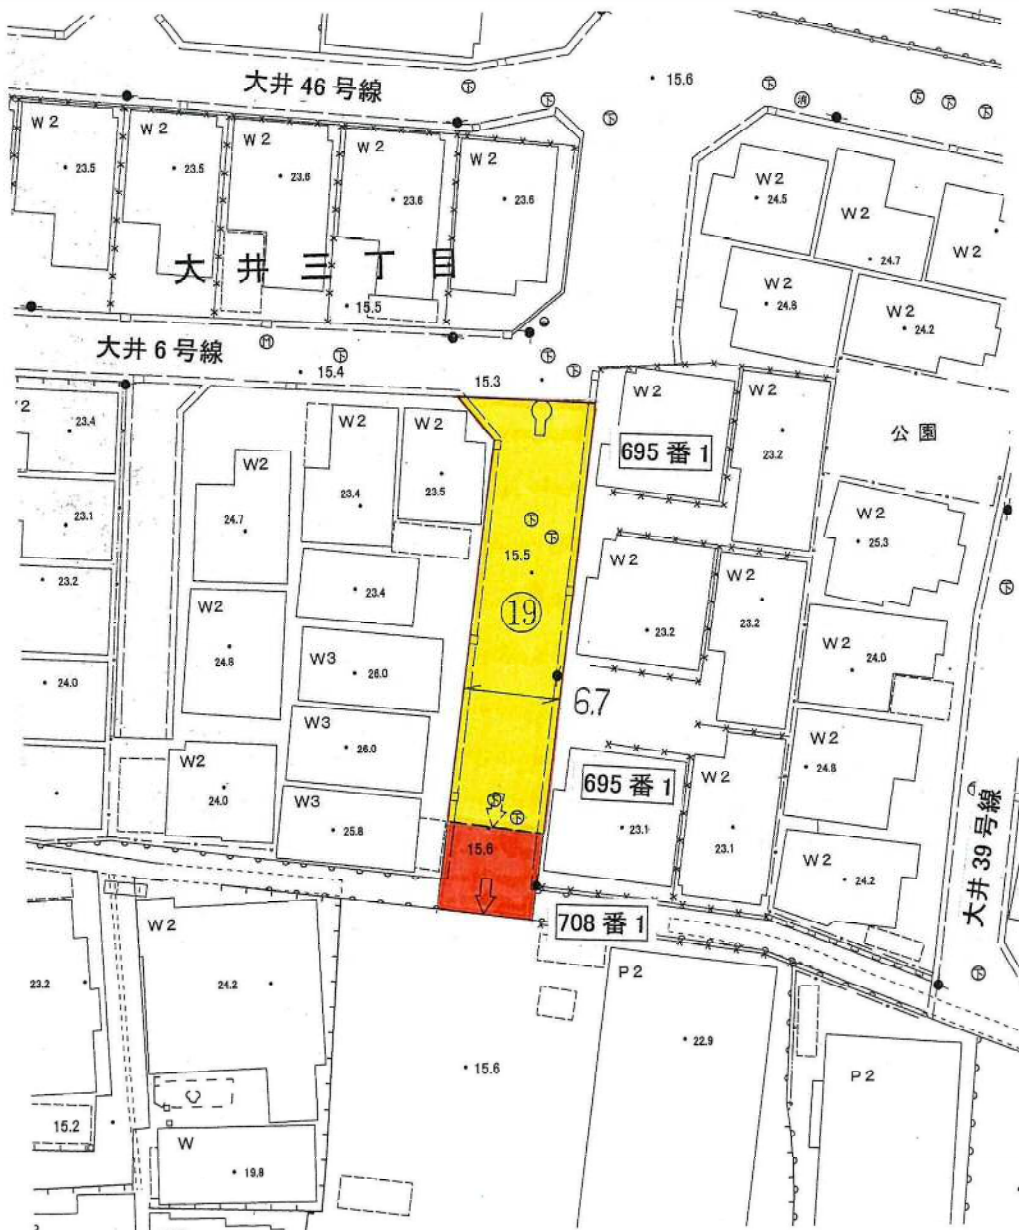

凡 例

終点位置変更前	
終点位置変更後	