


議案第 25 号（市道路線の認定、一部廃止及び変更について）資料

目 次


整理番号	路 線 名	備 考
①	岡 3 4 号 線	認 定 路 線
②	国 府 4 6 号 線	〃
③	国 府 4 7 号 線	〃
④	藤ヶ丘 4 8 号 線	〃
⑤	津 堂 4 8 号 線	〃
⑥	津 堂 4 9 号 線	〃
⑦	津 堂 5 0 号 線	〃
⑧	津 堂 5 1 号 線	〃
⑨	船 橋 町 1 3 号 線	〃
⑩	川 北 4 2 号 線	〃
⑪	沢 田 7 5 号 線	〃
⑫	小 山 1 9 9 号 線	〃
⑬	北 條 町 2 7 号 線	〃
⑭	藤 井 寺 5 1 号 線	〃
⑮	小 山 2 0 0 号 線	〃
⑯	津 堂 5 2 号 線	〃
⑰	春 日 丘 3 2 号 線	〃
⑱	春 日 丘 3 3 号 線	〃
⑲	小 山 2 0 1 号 線	〃
⑳	岡 3 5 号 線	〃
㉑	林 7 6 号 線	〃
㉒	岡 中 津 堂 線	一 部 廃 止 路 線
㉓	小 山 1 5 3 号 線	変 更 路 線
㉔	小 山 1 5 4 号 線	〃

位置図

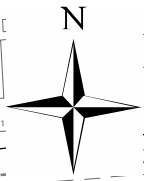

① 岡34号線

縮尺 1/2,000

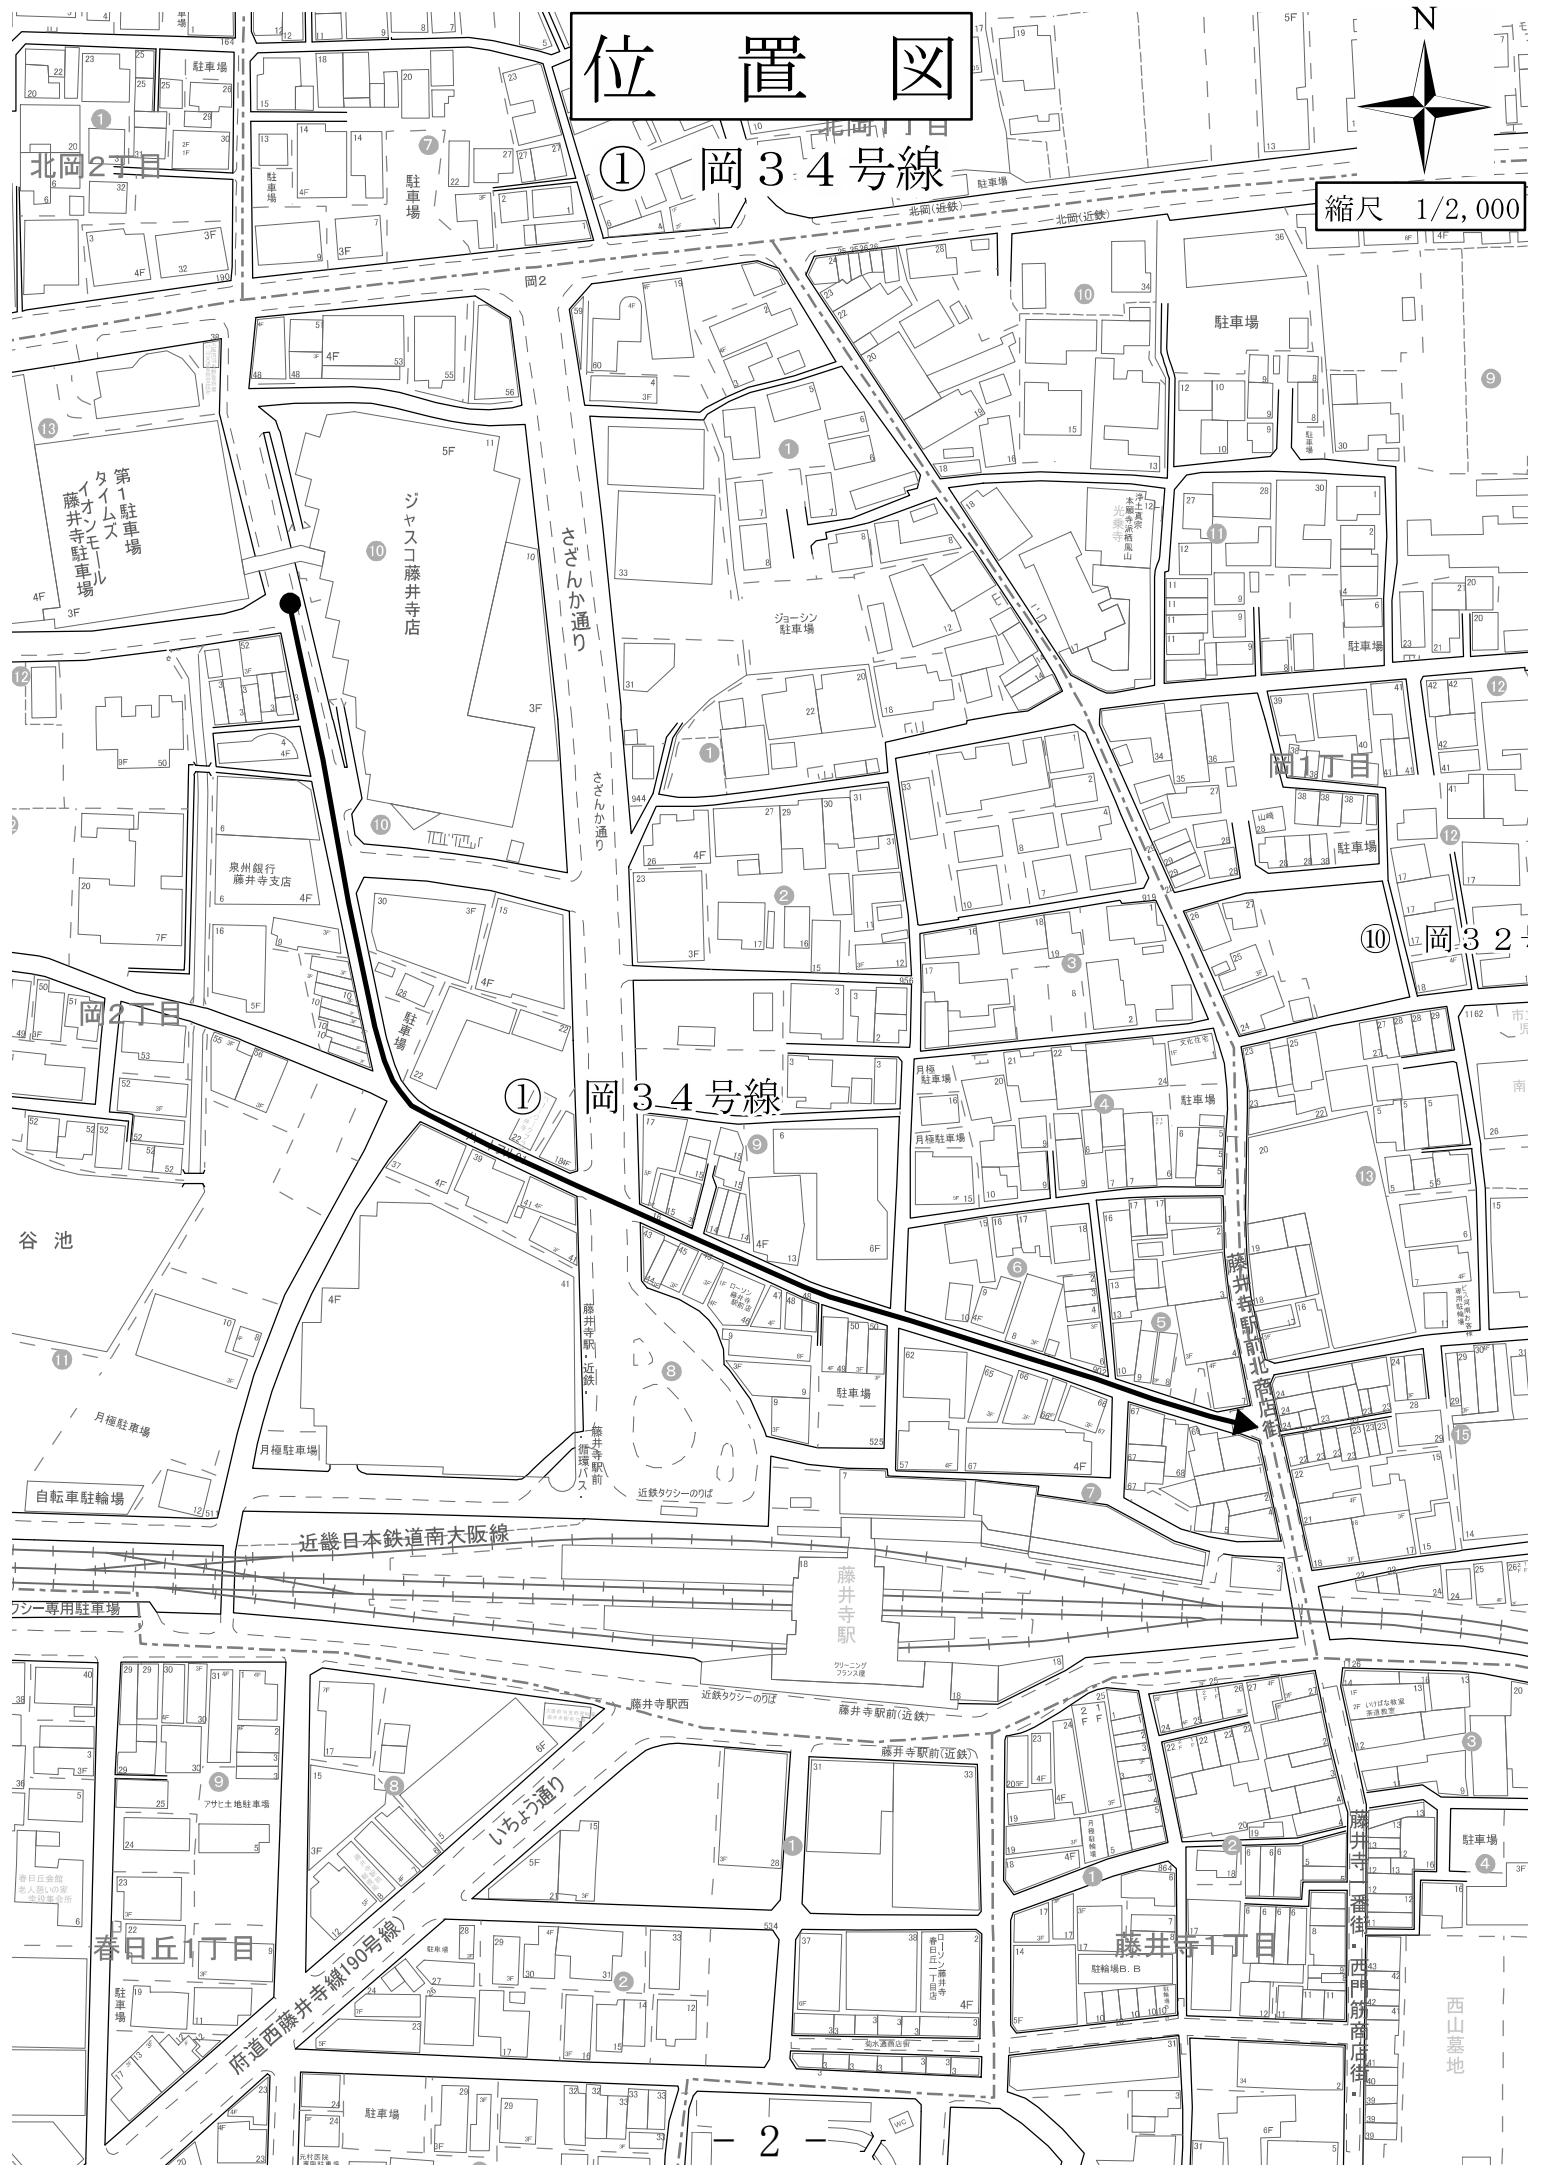


平面図

①岡 34 号線



縮尺 1/2,500

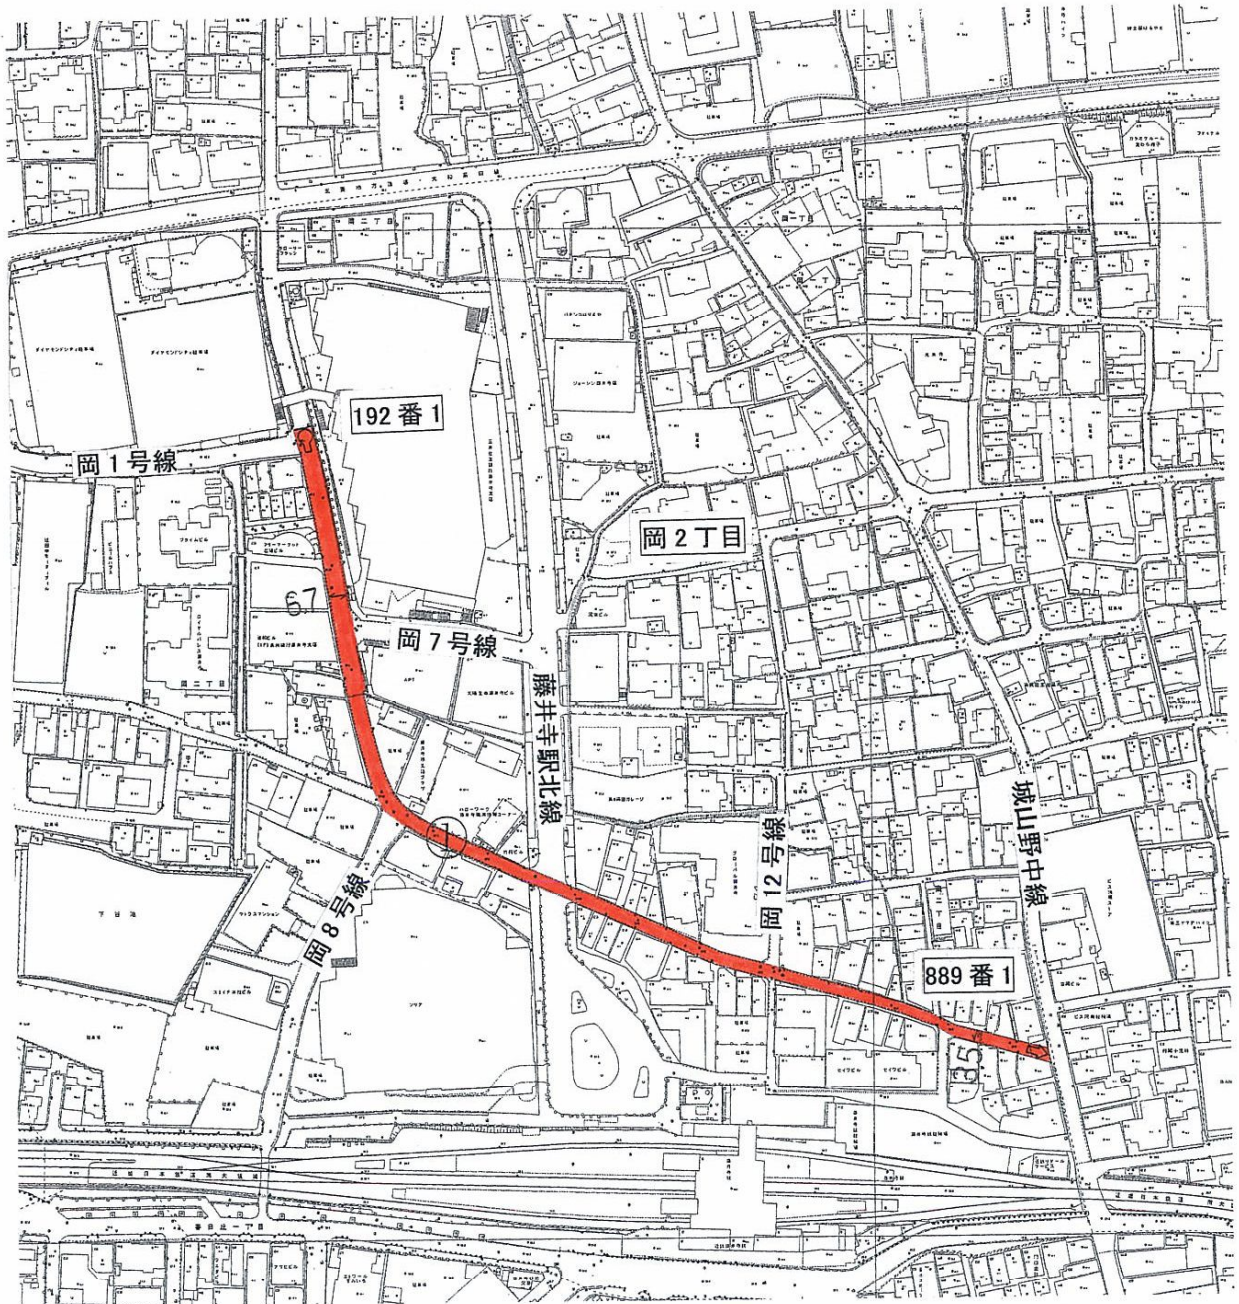


位置図



縮尺 1/1,500

② 国府46号線
③ 国府47号線

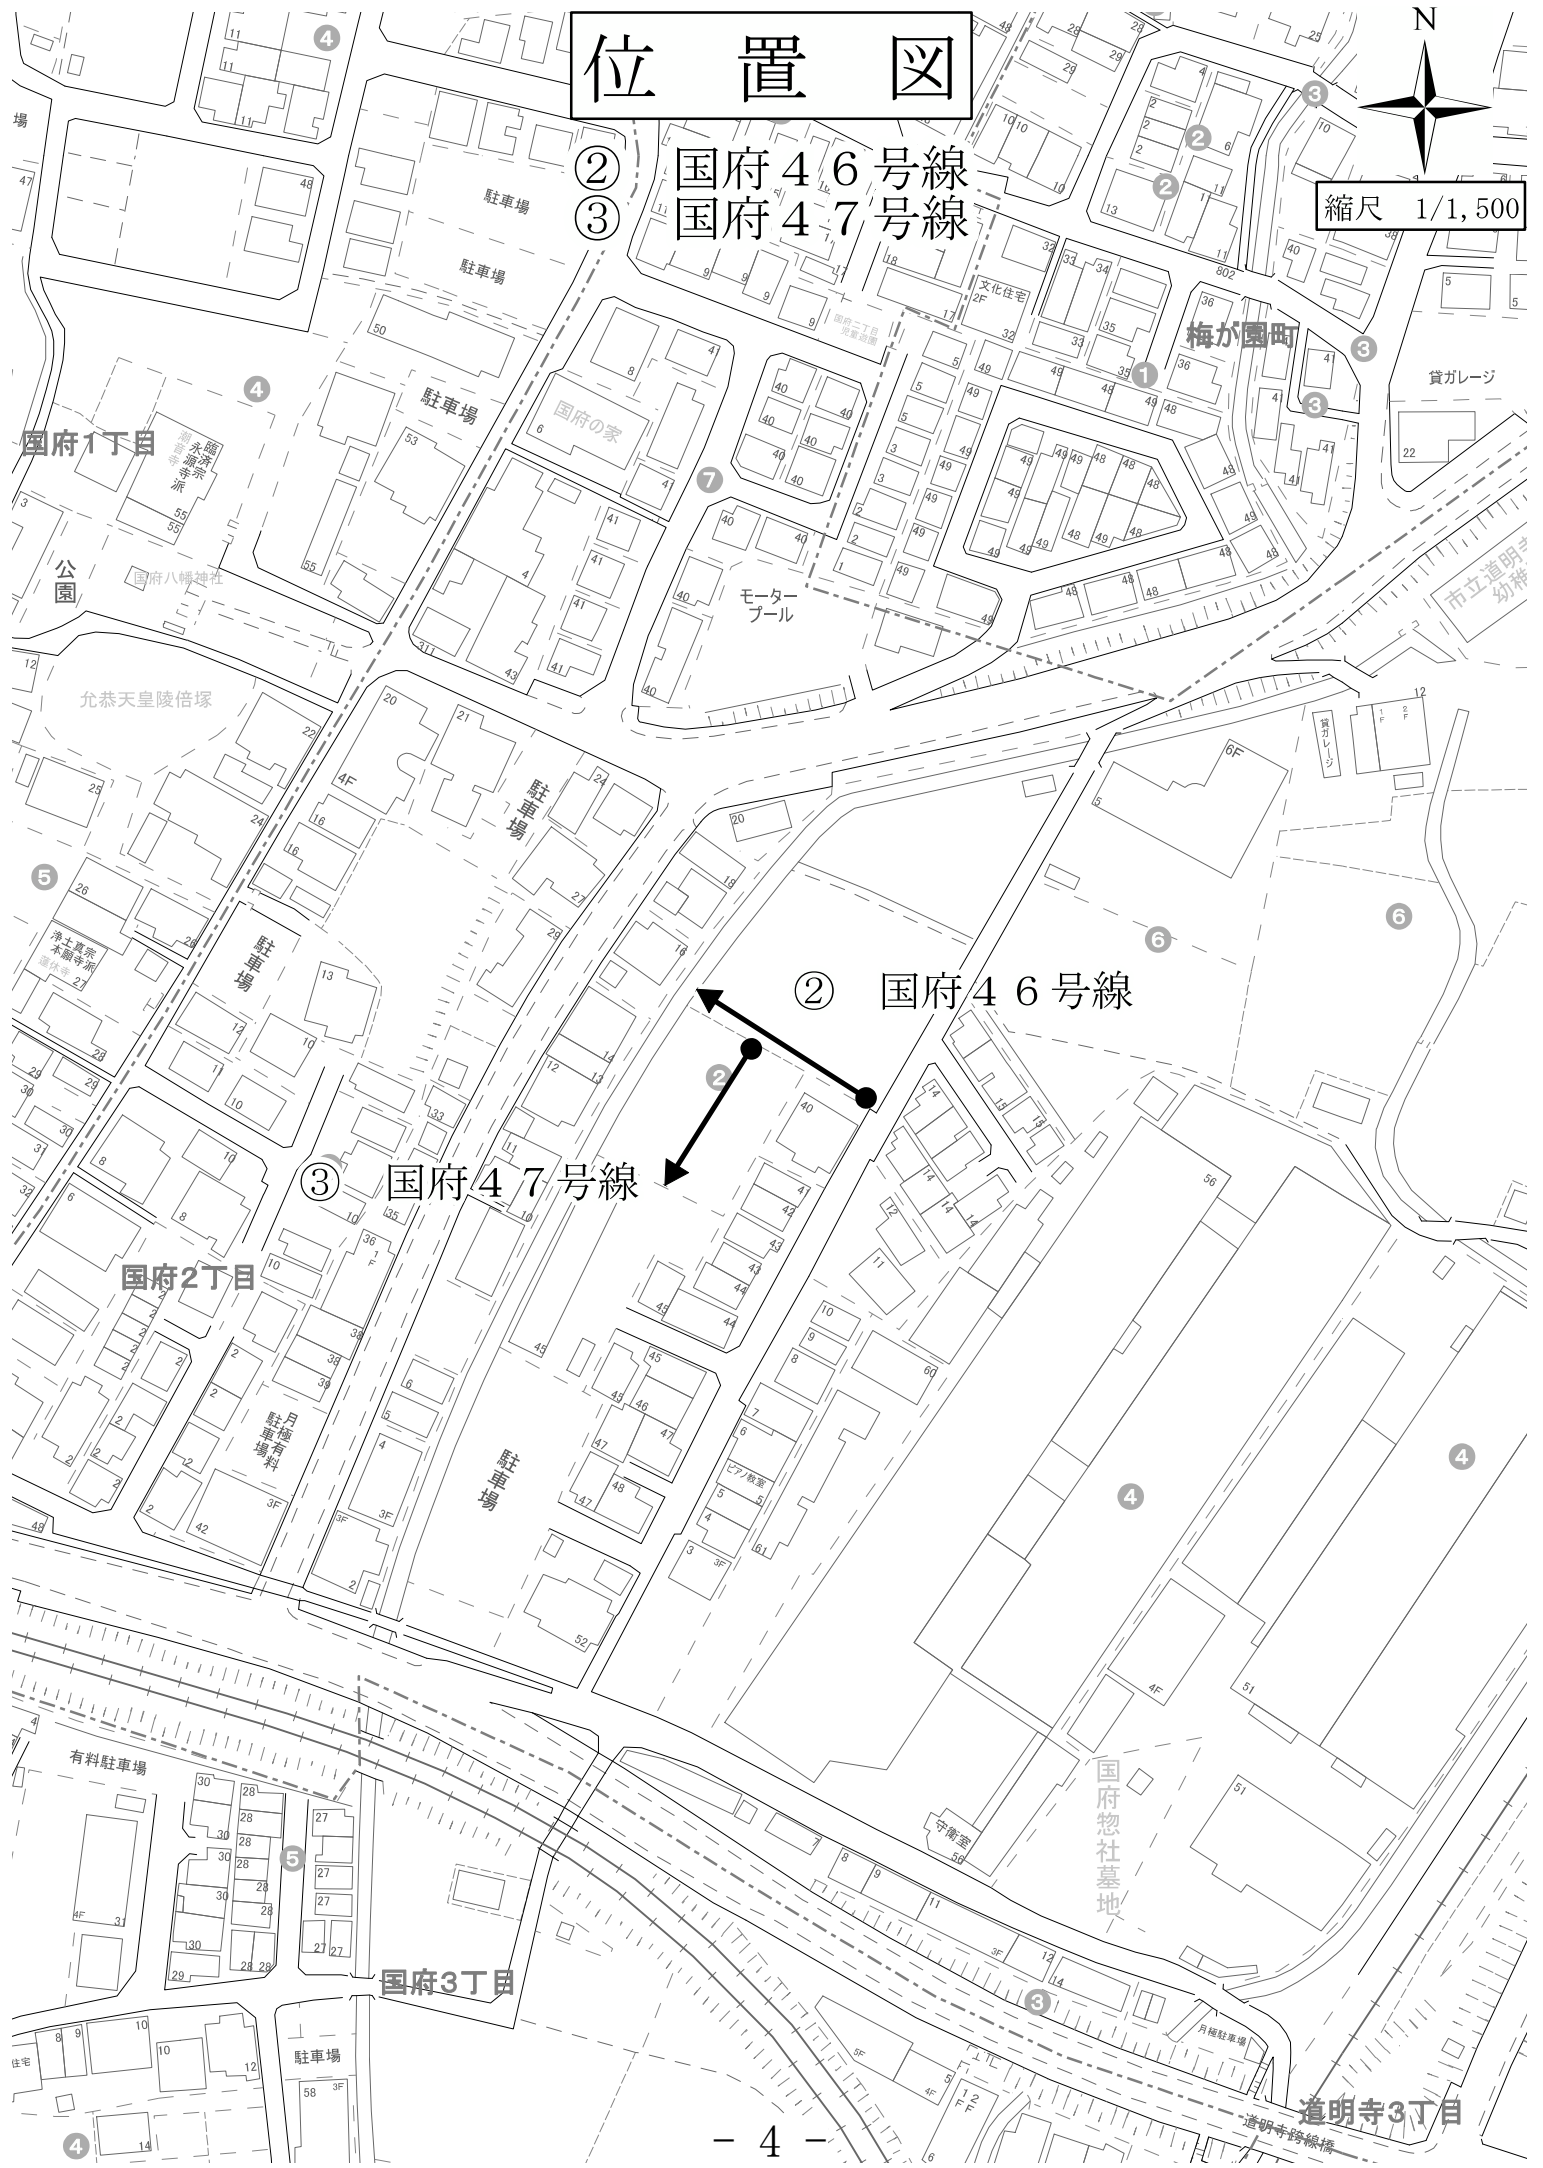

平面図

②国府 46号線


③国府 47号線




縮尺 1/500



位置図

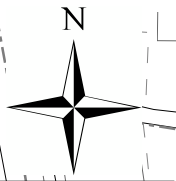

縮尺 1/1,500

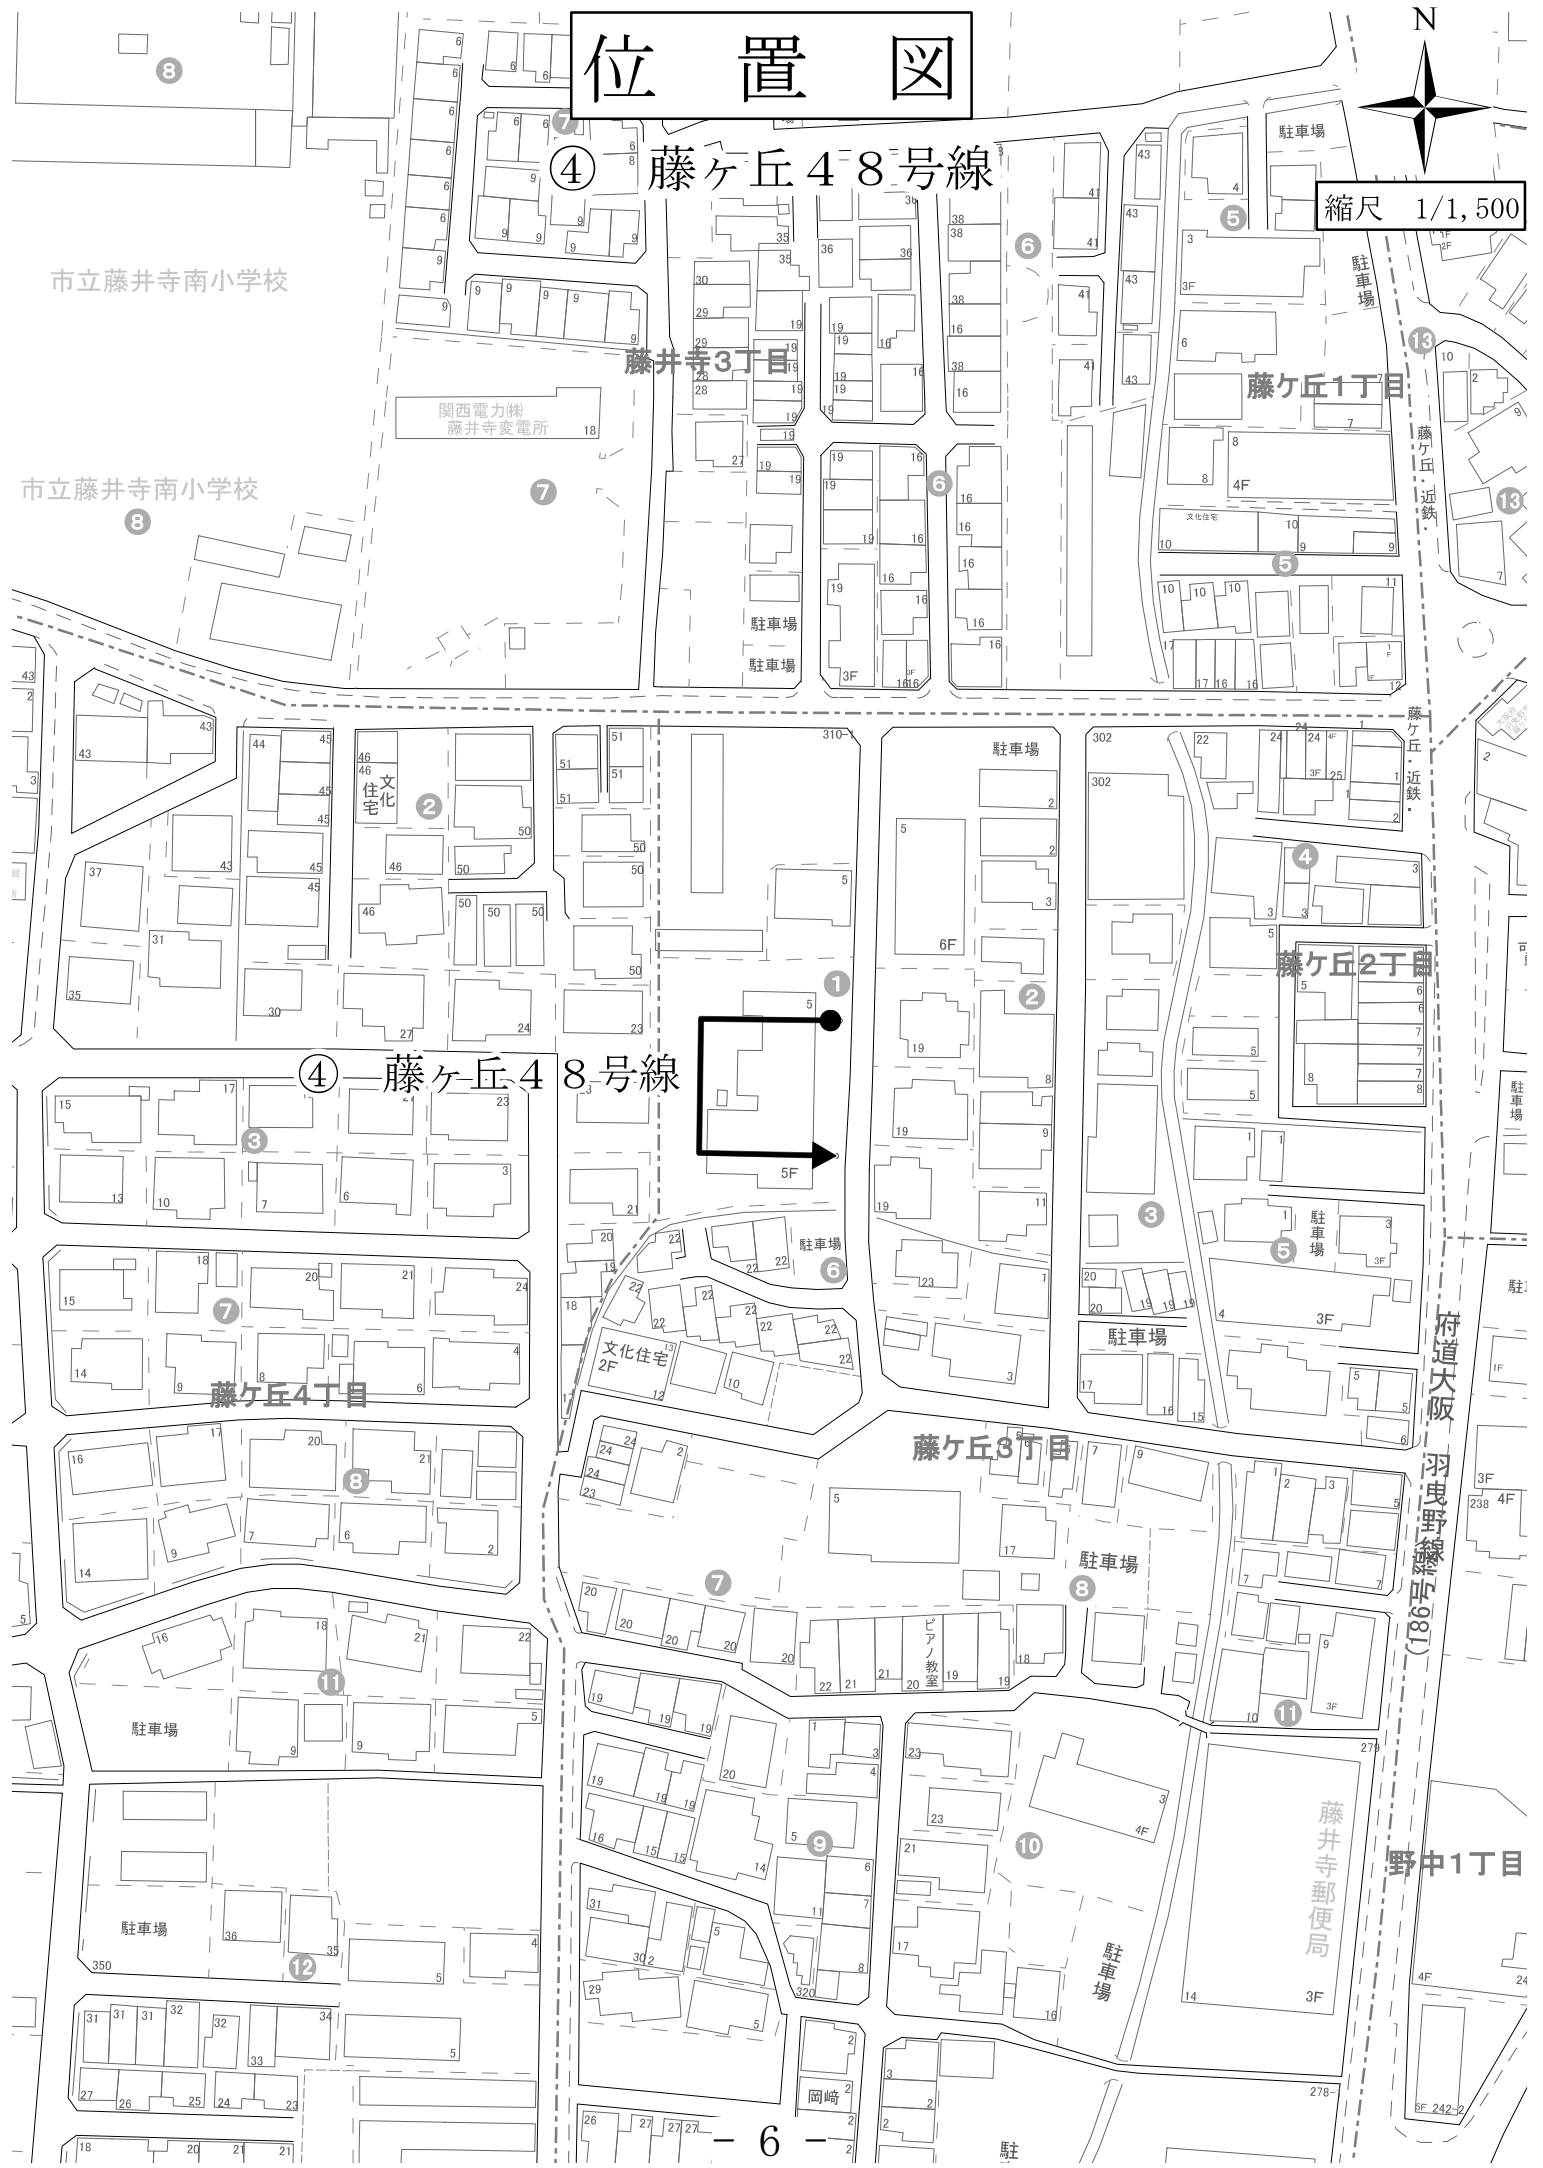


平面図


④藤ヶ丘 48号線



縮尺 1/500

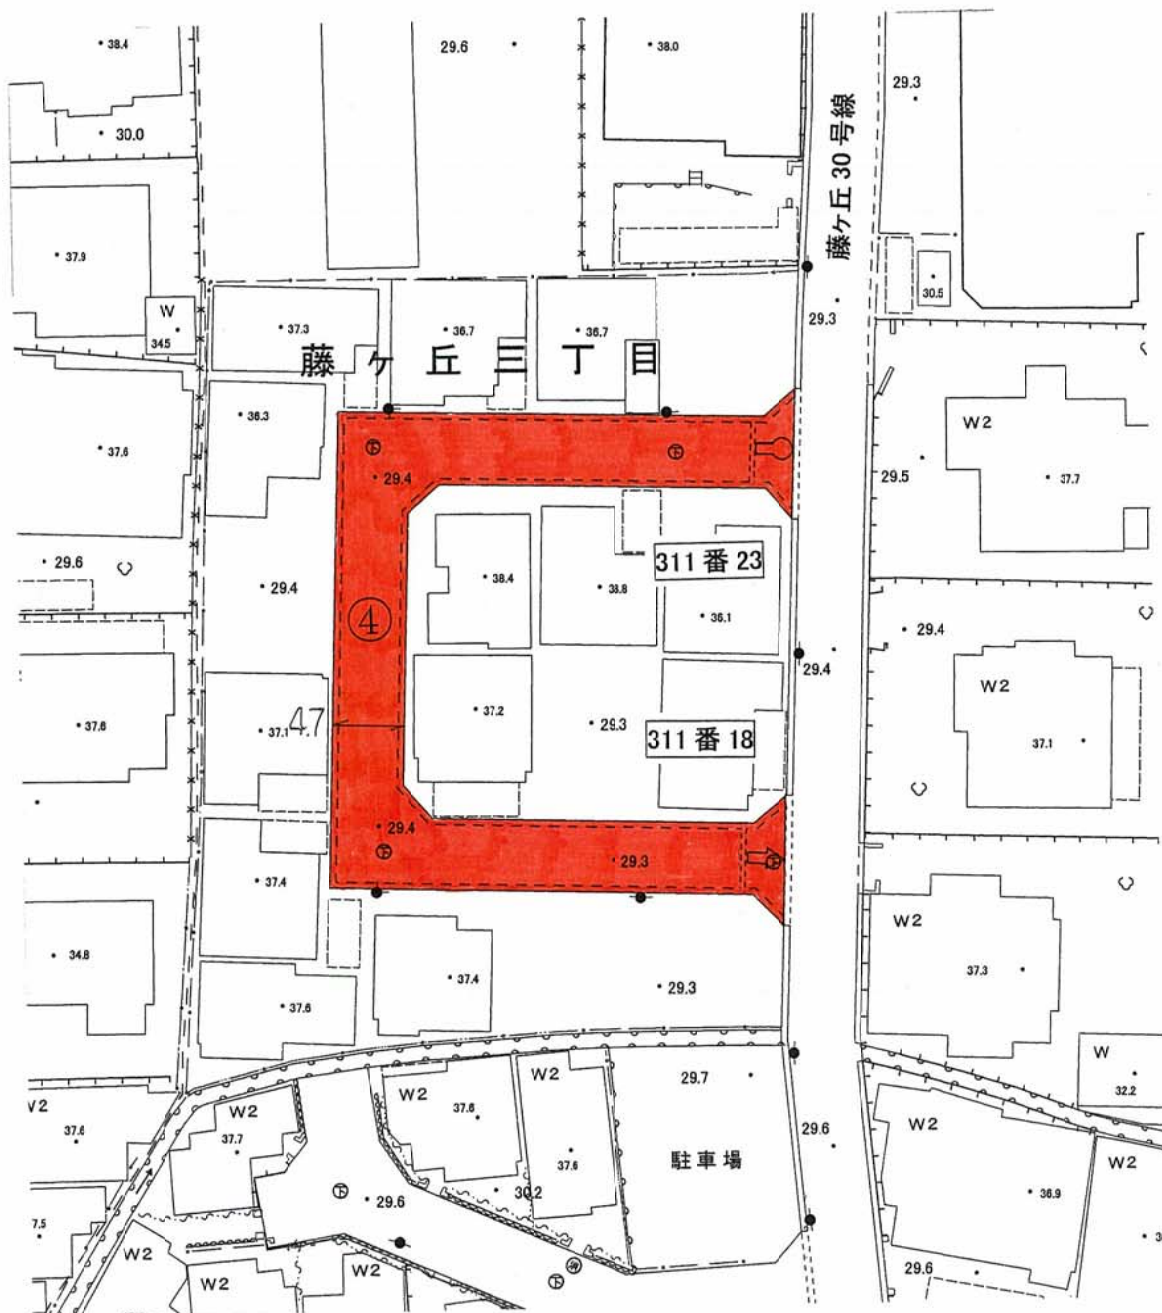

位置図

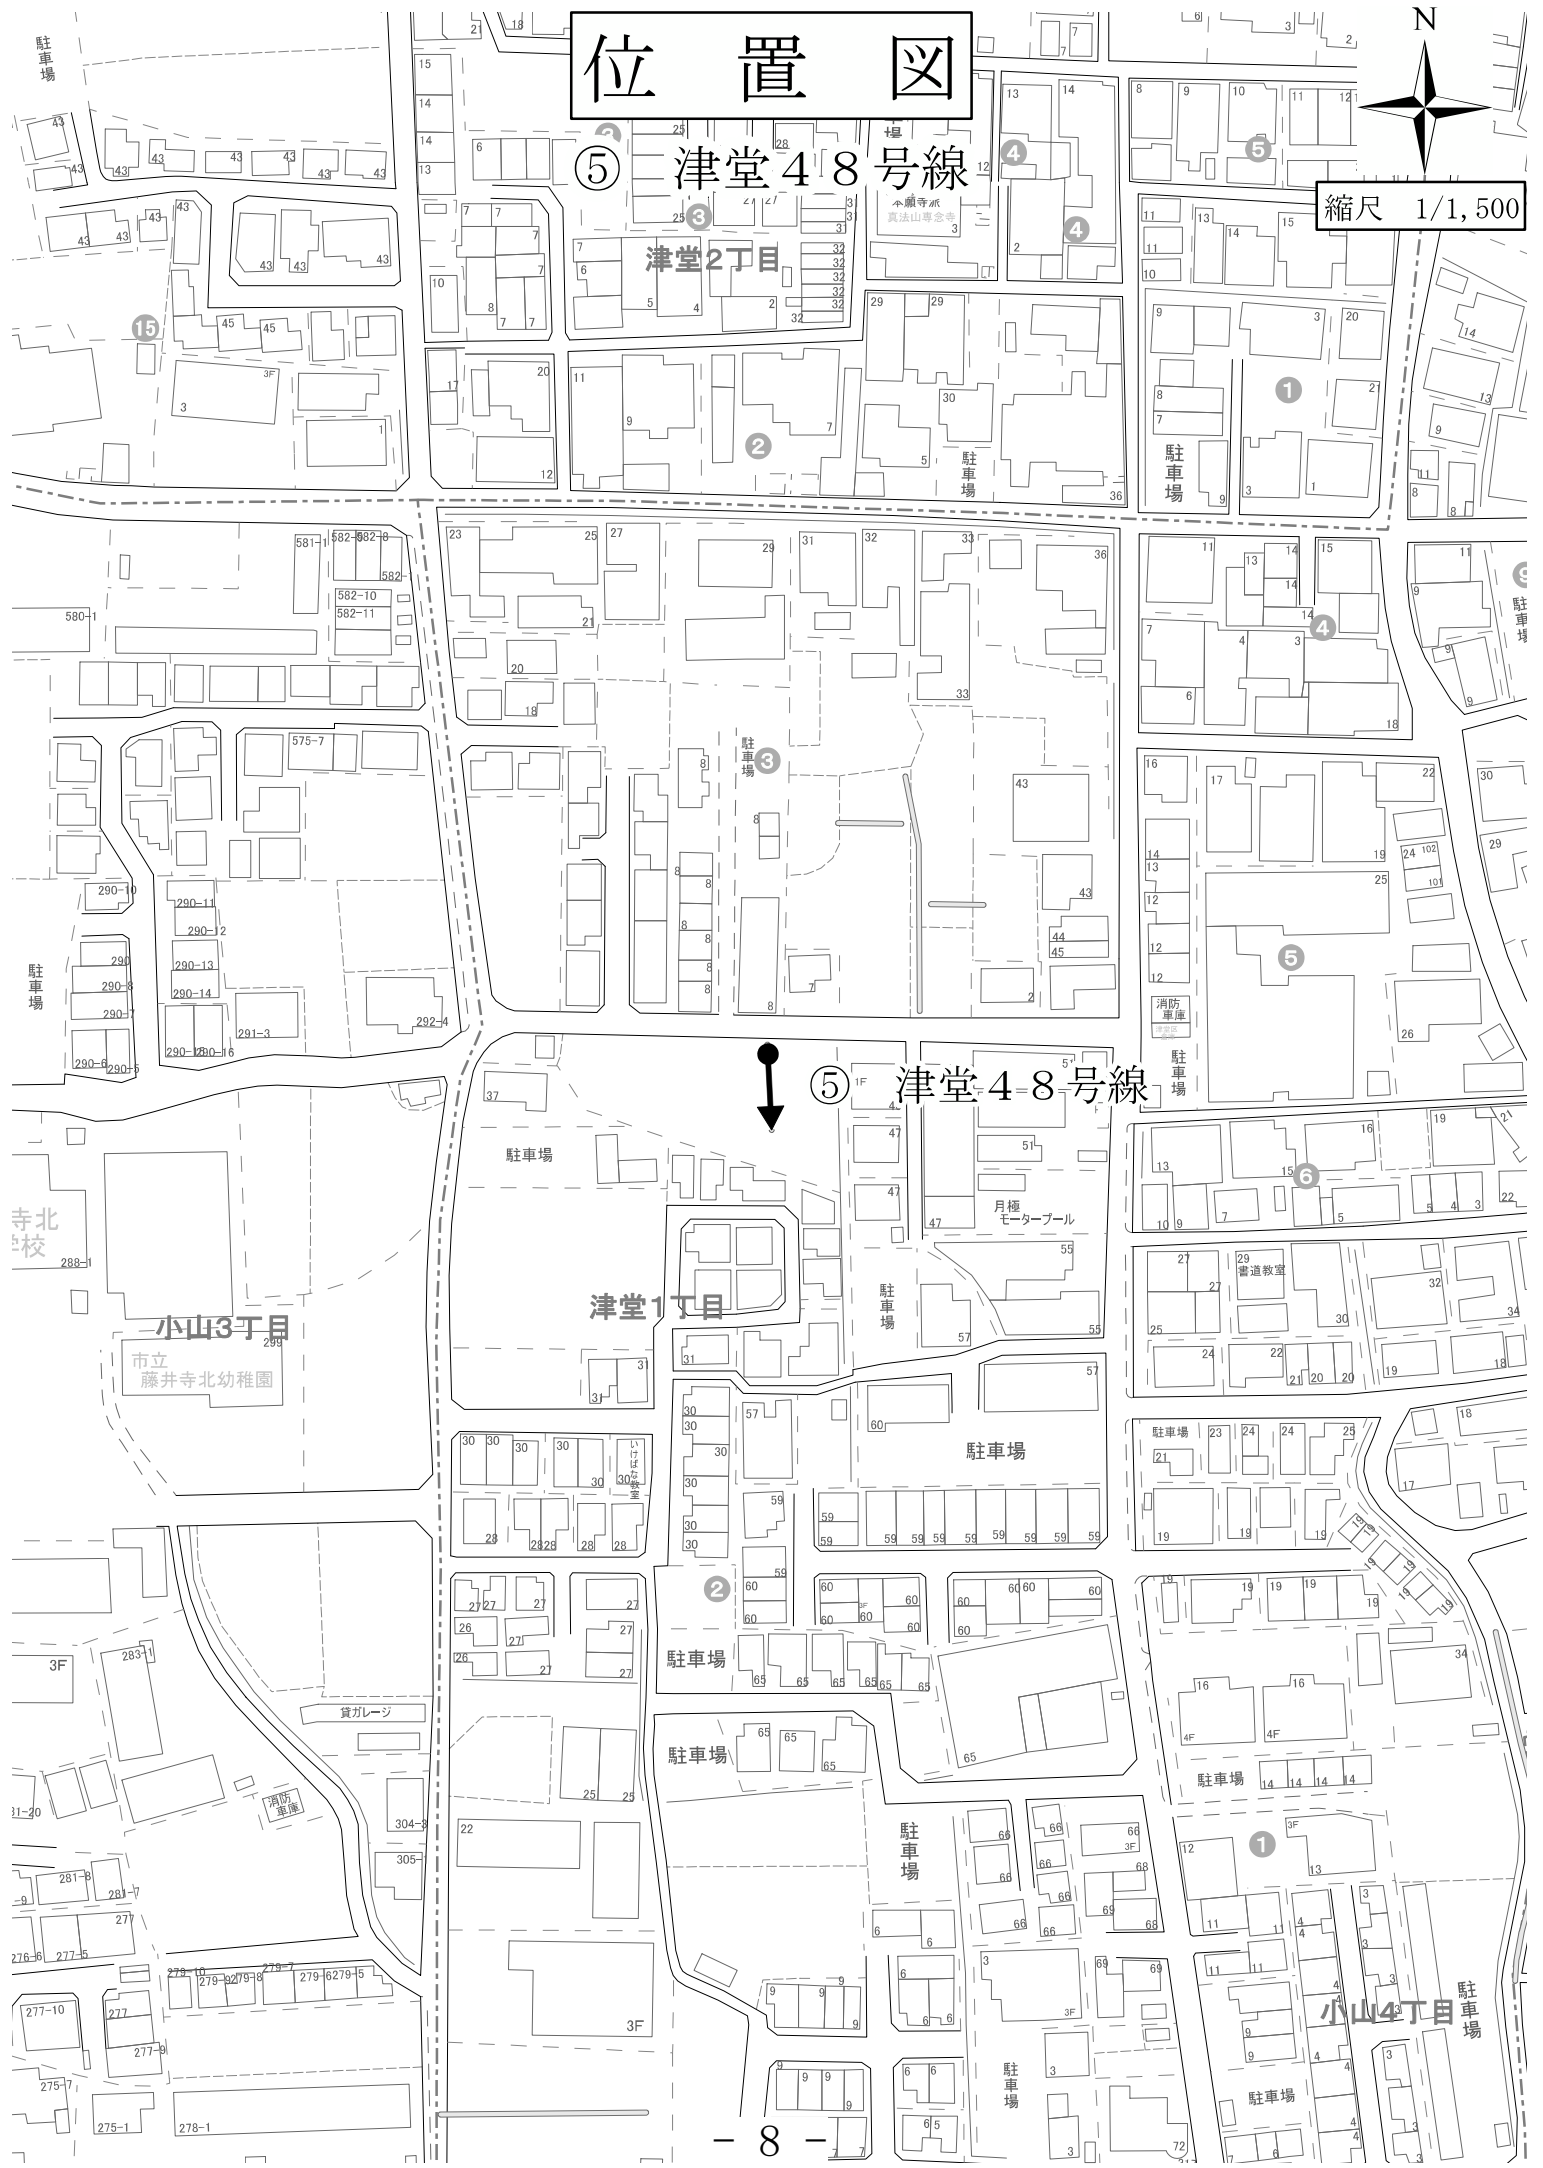

平面図

⑤津堂 48号線



縮尺 1/500



位置図



- ⑥ 津堂49号線
- ⑦ 津堂50号線
- ⑧ 津堂51号線



⑧ 津堂51号線 ← ●

● → ⑥ 津堂49号線

● → ⑦ 津堂50号線

平面図


⑥津堂 49号線

⑦津堂 50号線

⑧津堂 51号線



縮尺 1/500

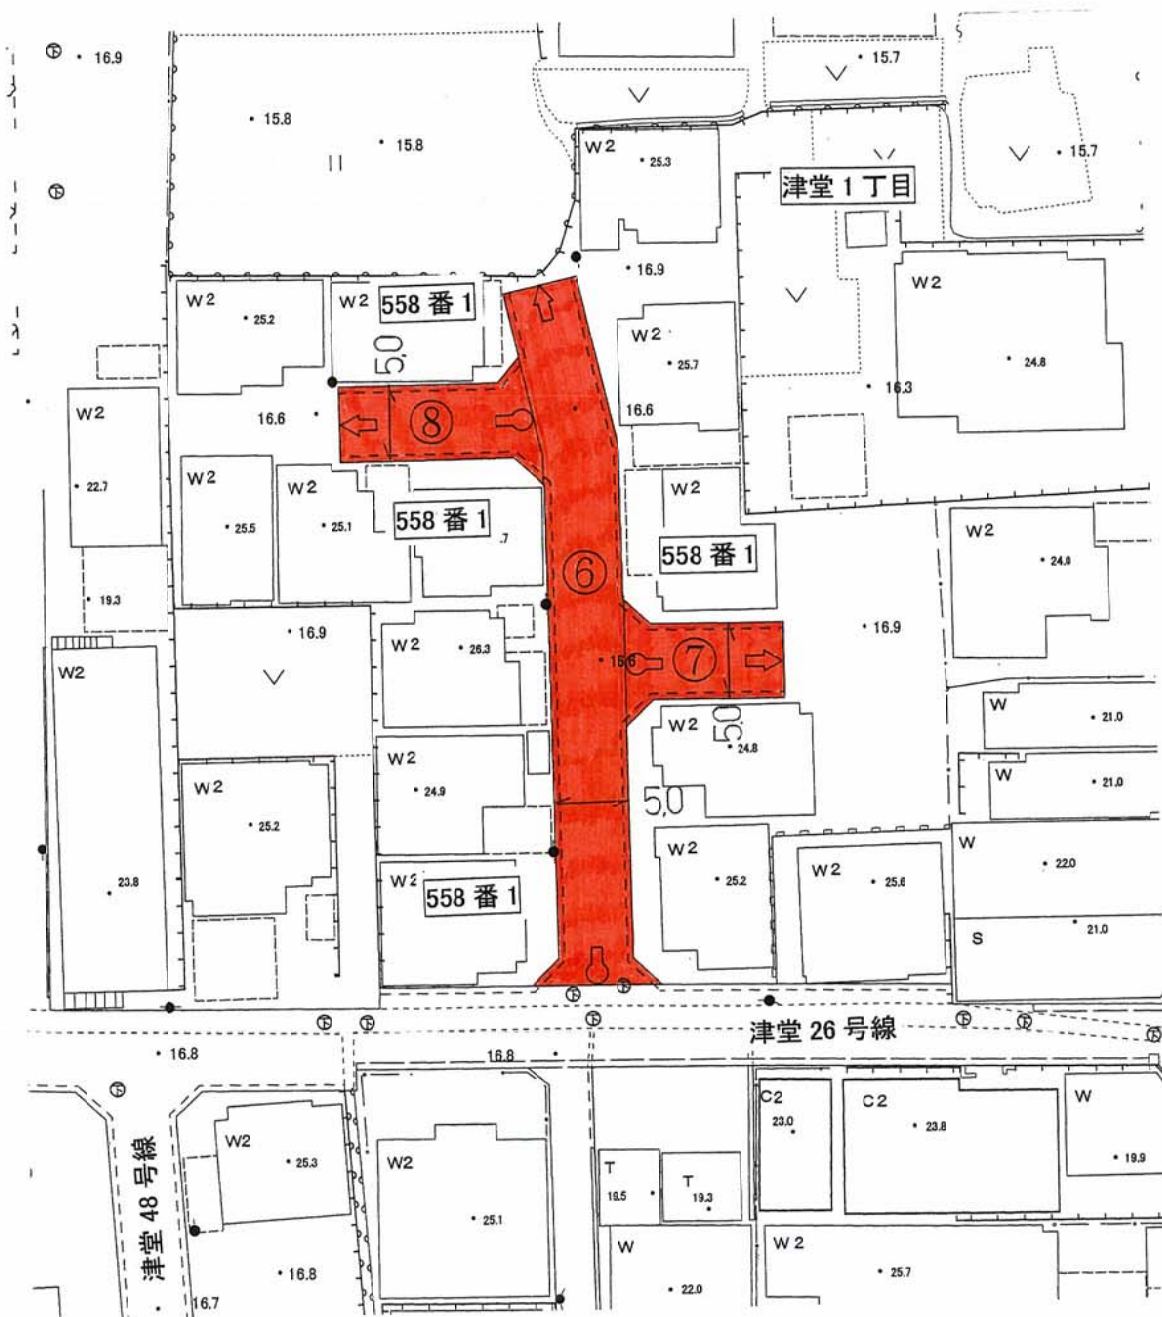


位置図

⑨ 船橋町13号線



縮尺 1/1,500

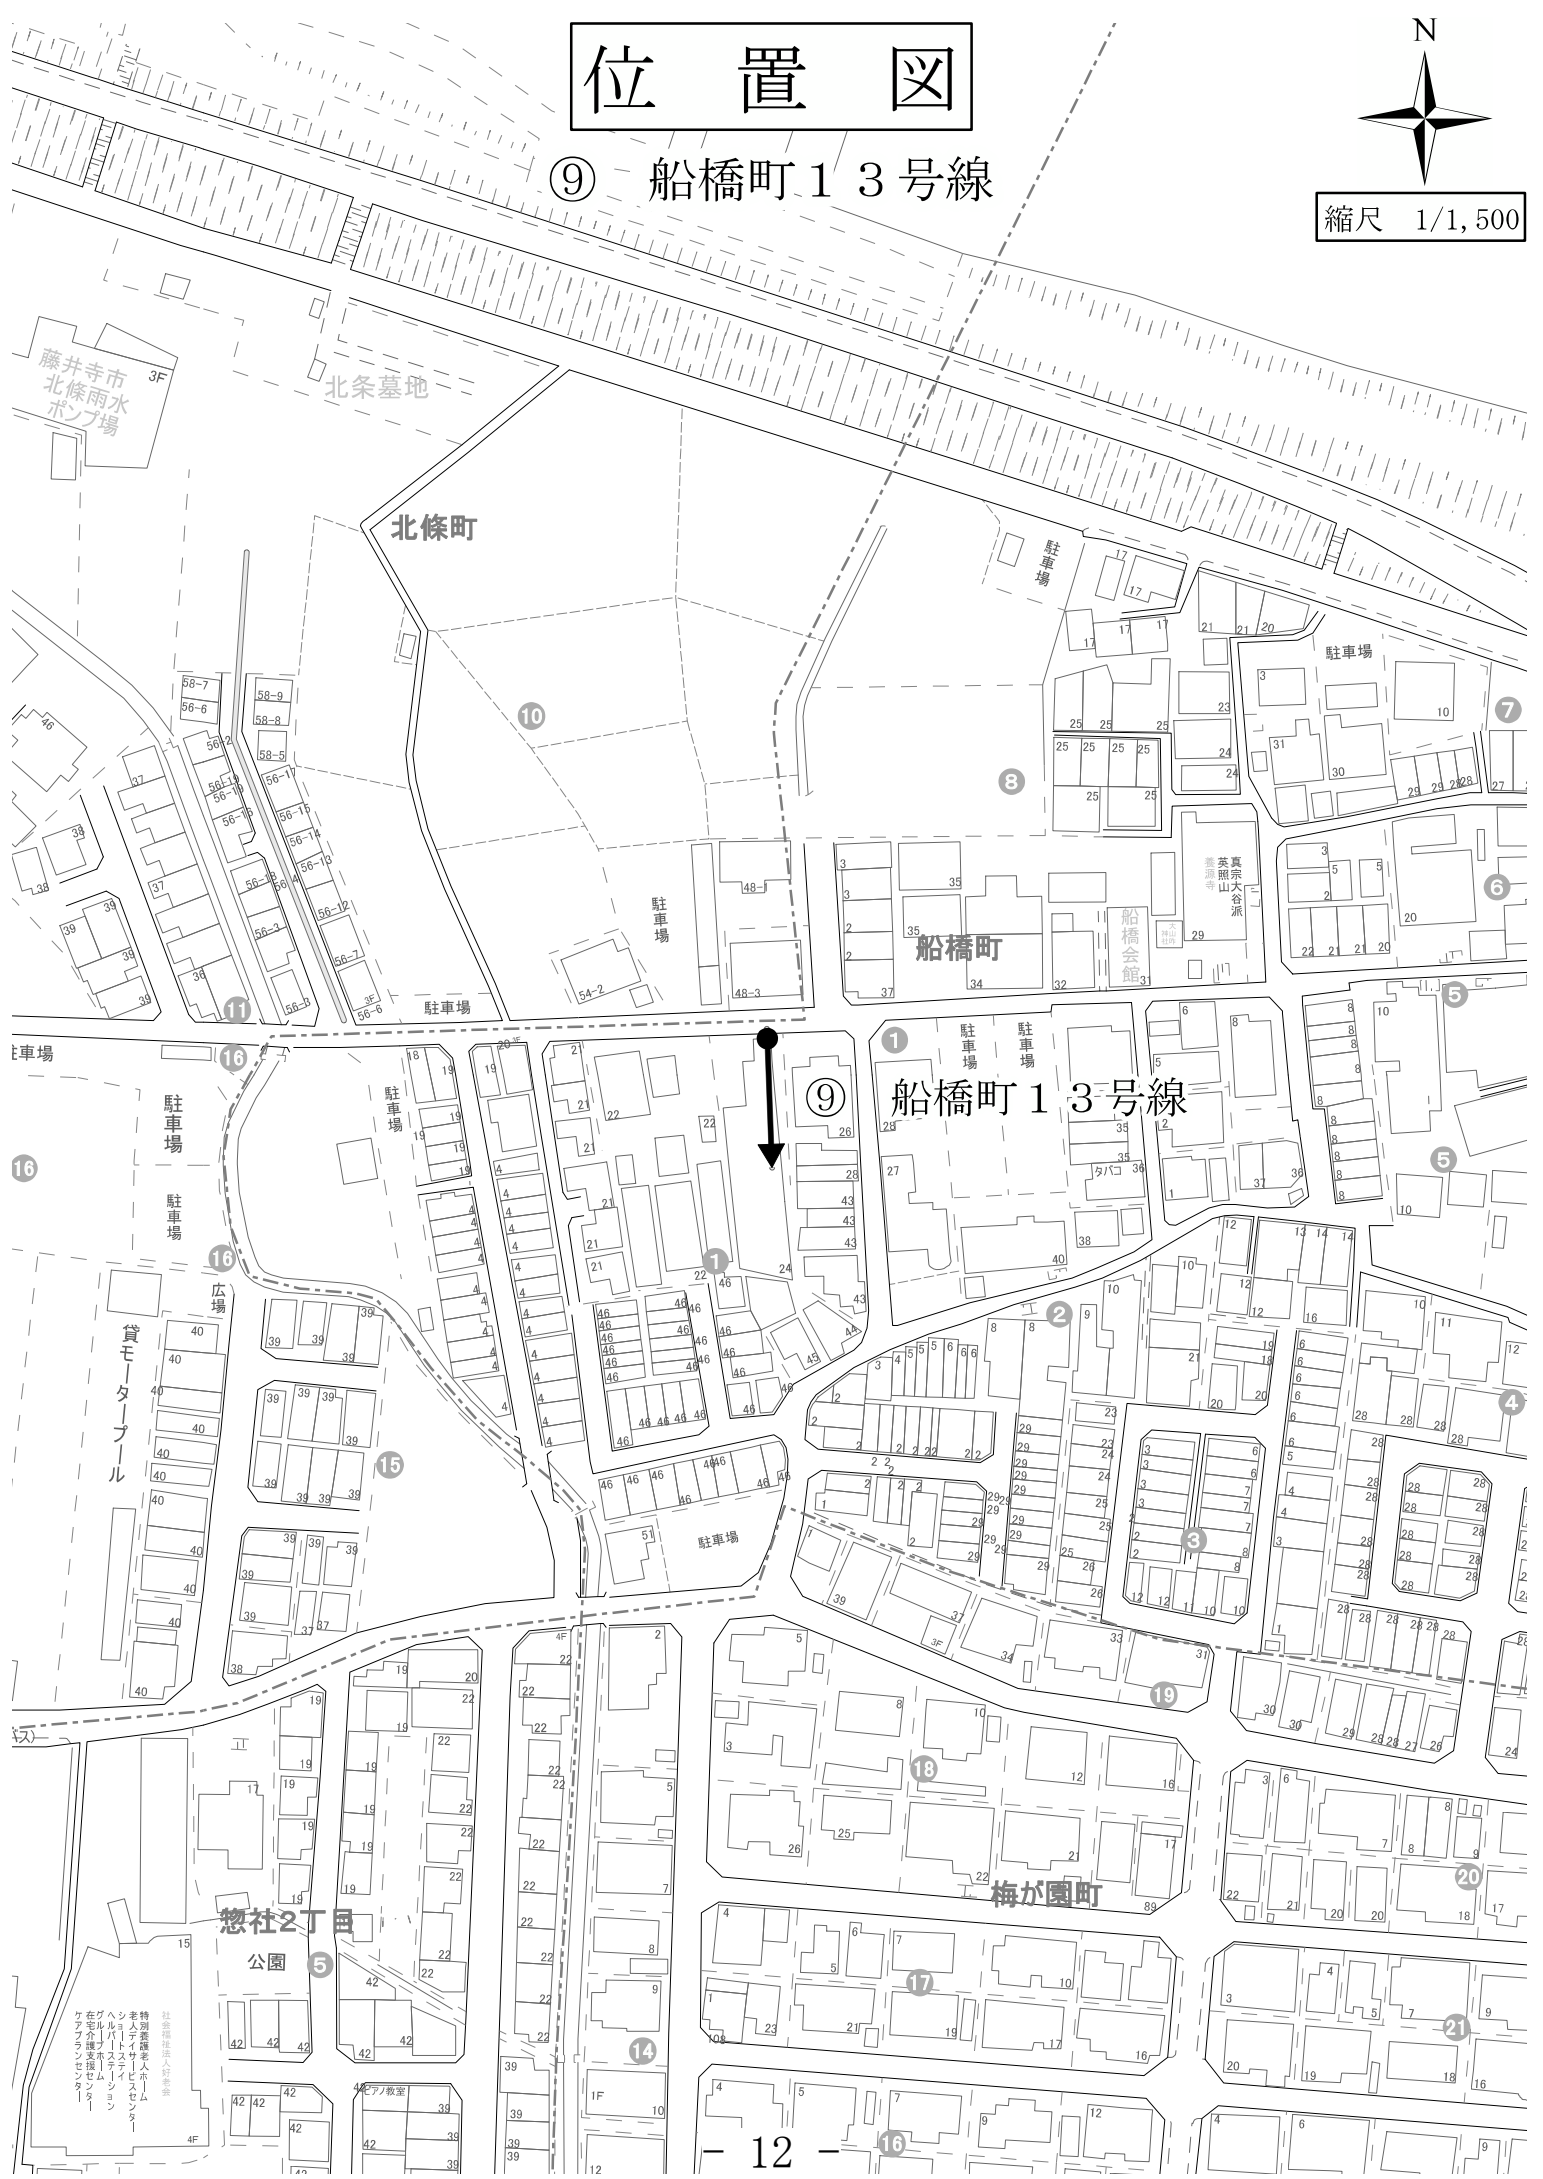

平面図

⑨船橋町 13号線




縮尺 1/500



位置図

⑩ 川北42号線

縮尺 1/1,500

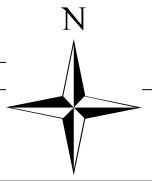

八尾市

藤井寺市

西大井2丁目

大井2丁目


新大井橋

平面図


⑩川北 42 号線



縮尺 1/500

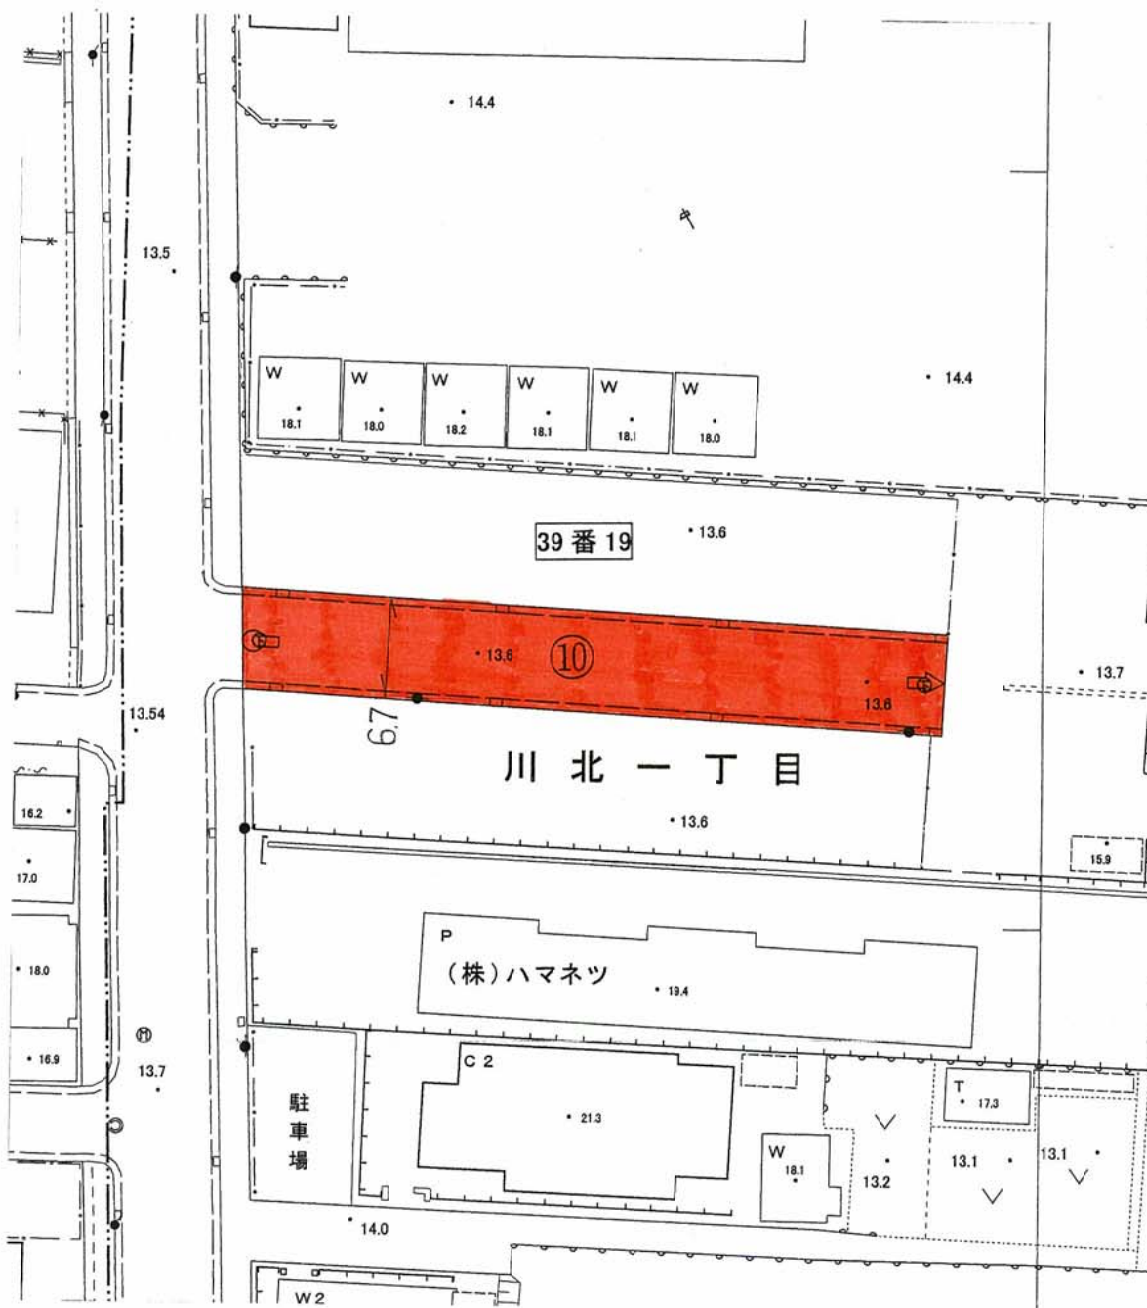


位置図

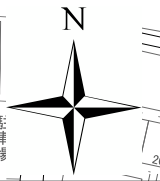

縮尺 1/1,500

⑪ 沢田75号線

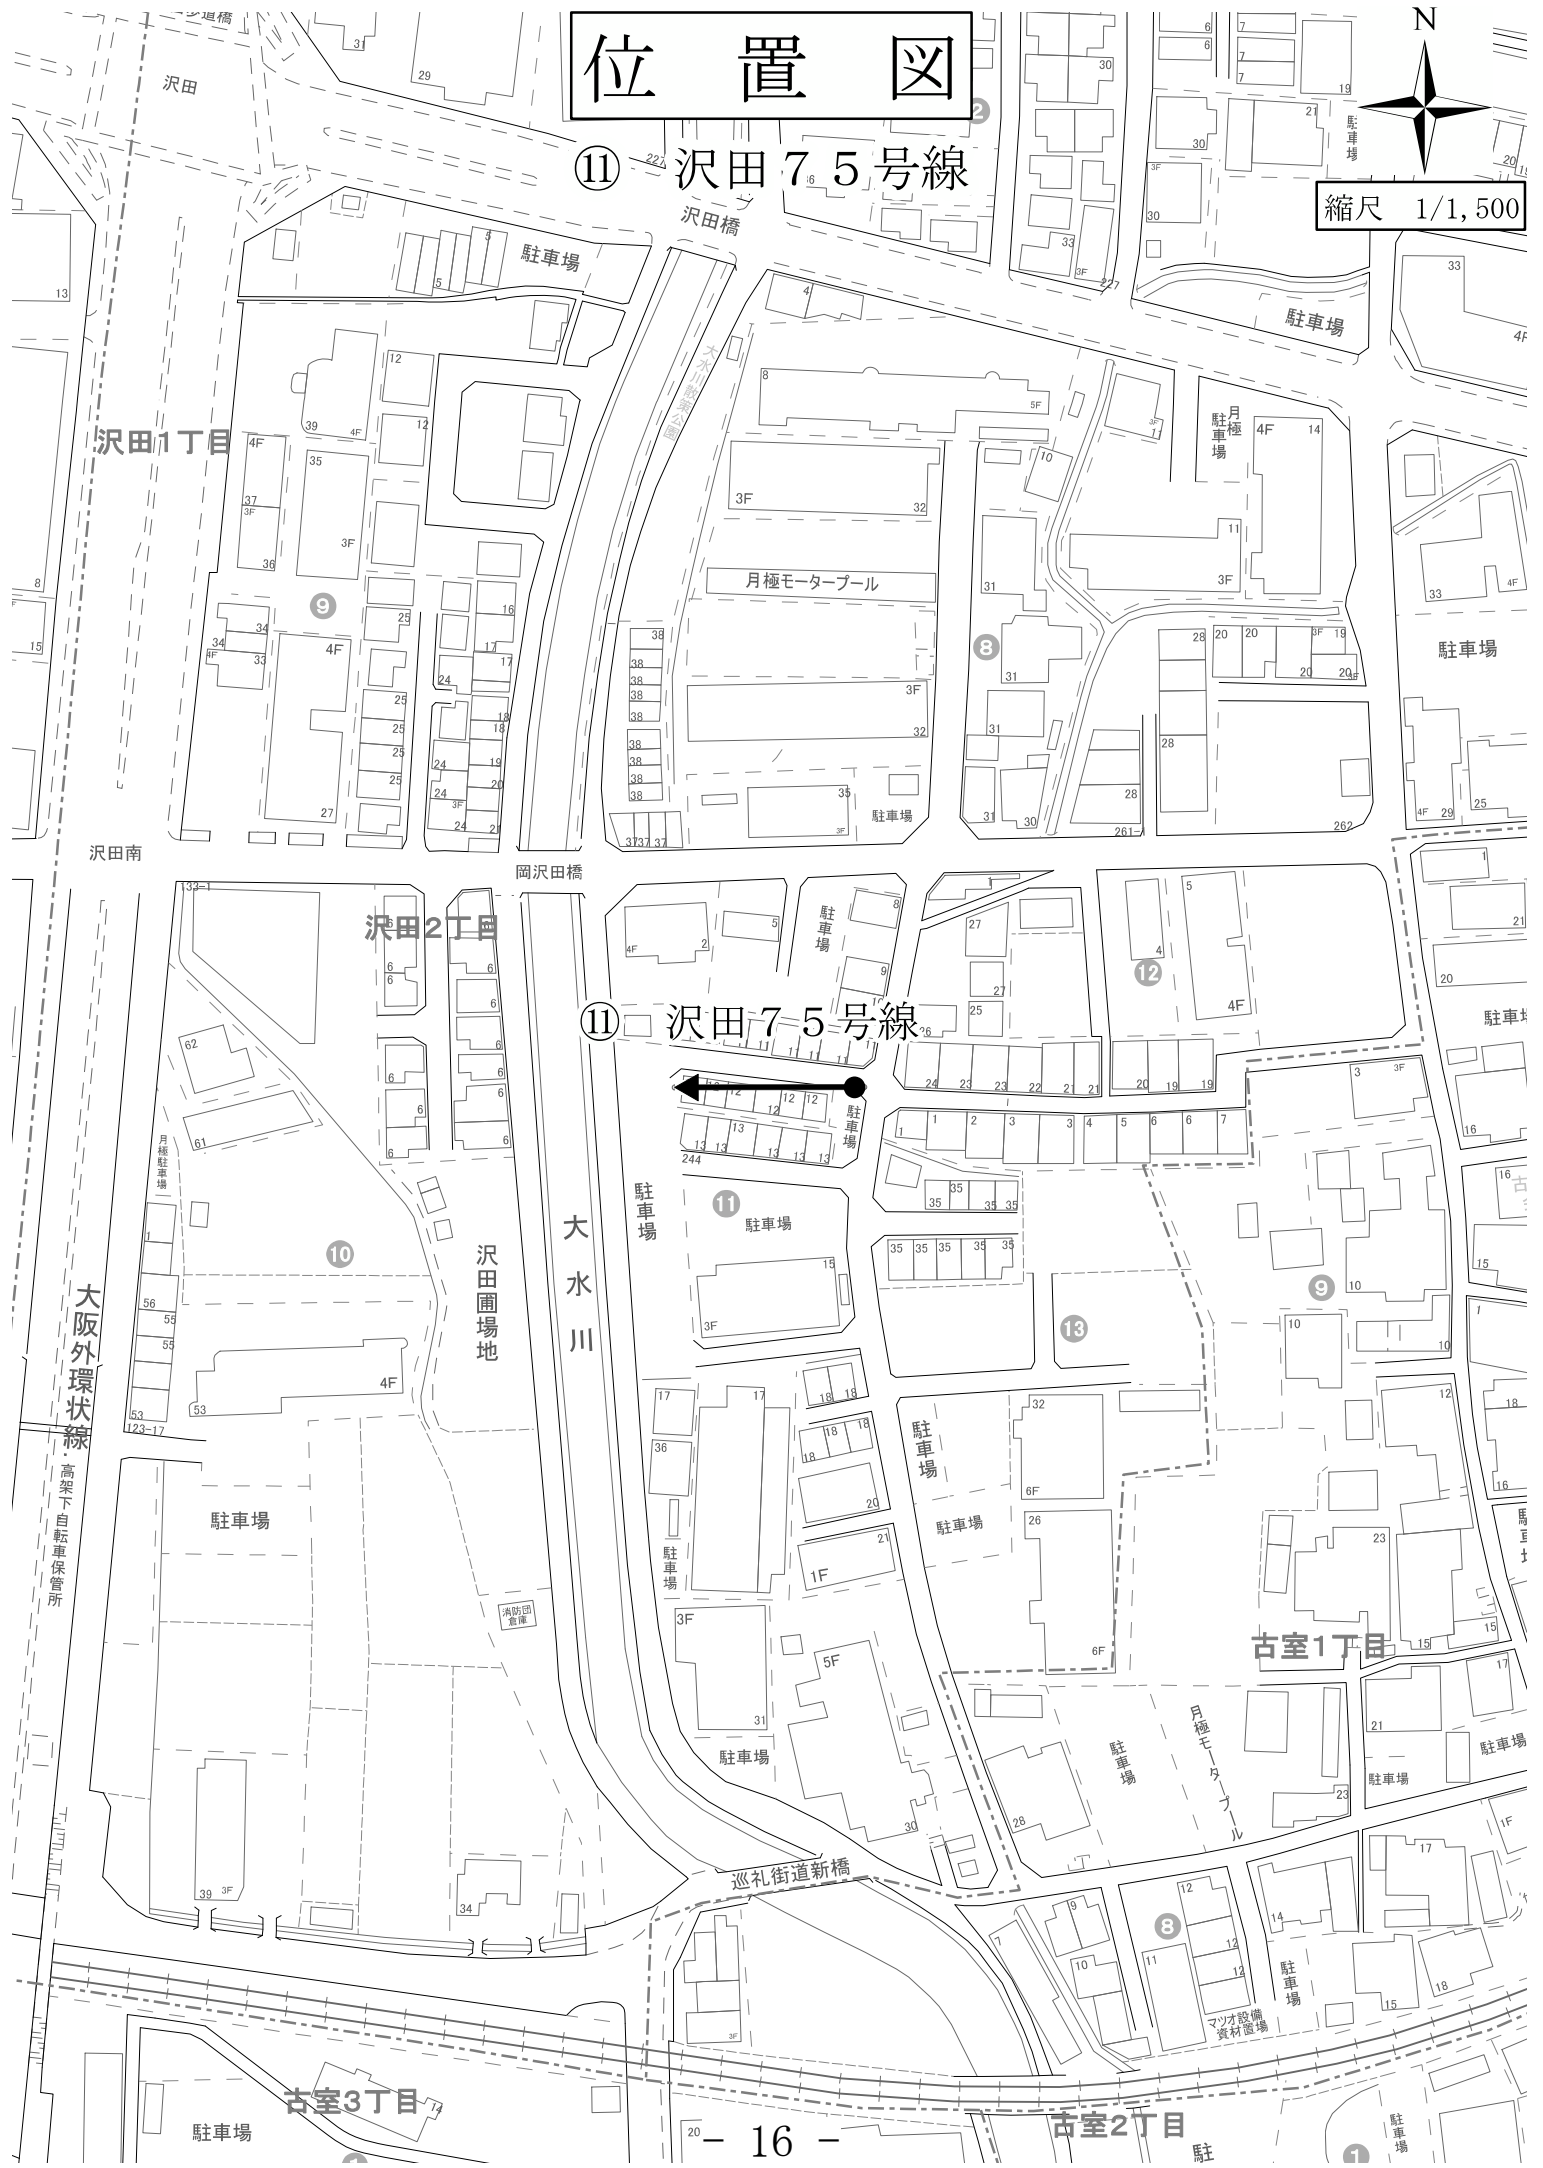

平面図

⑪ 沢田 75 号線




縮尺 1/500



位置図



縮尺 1/1,500

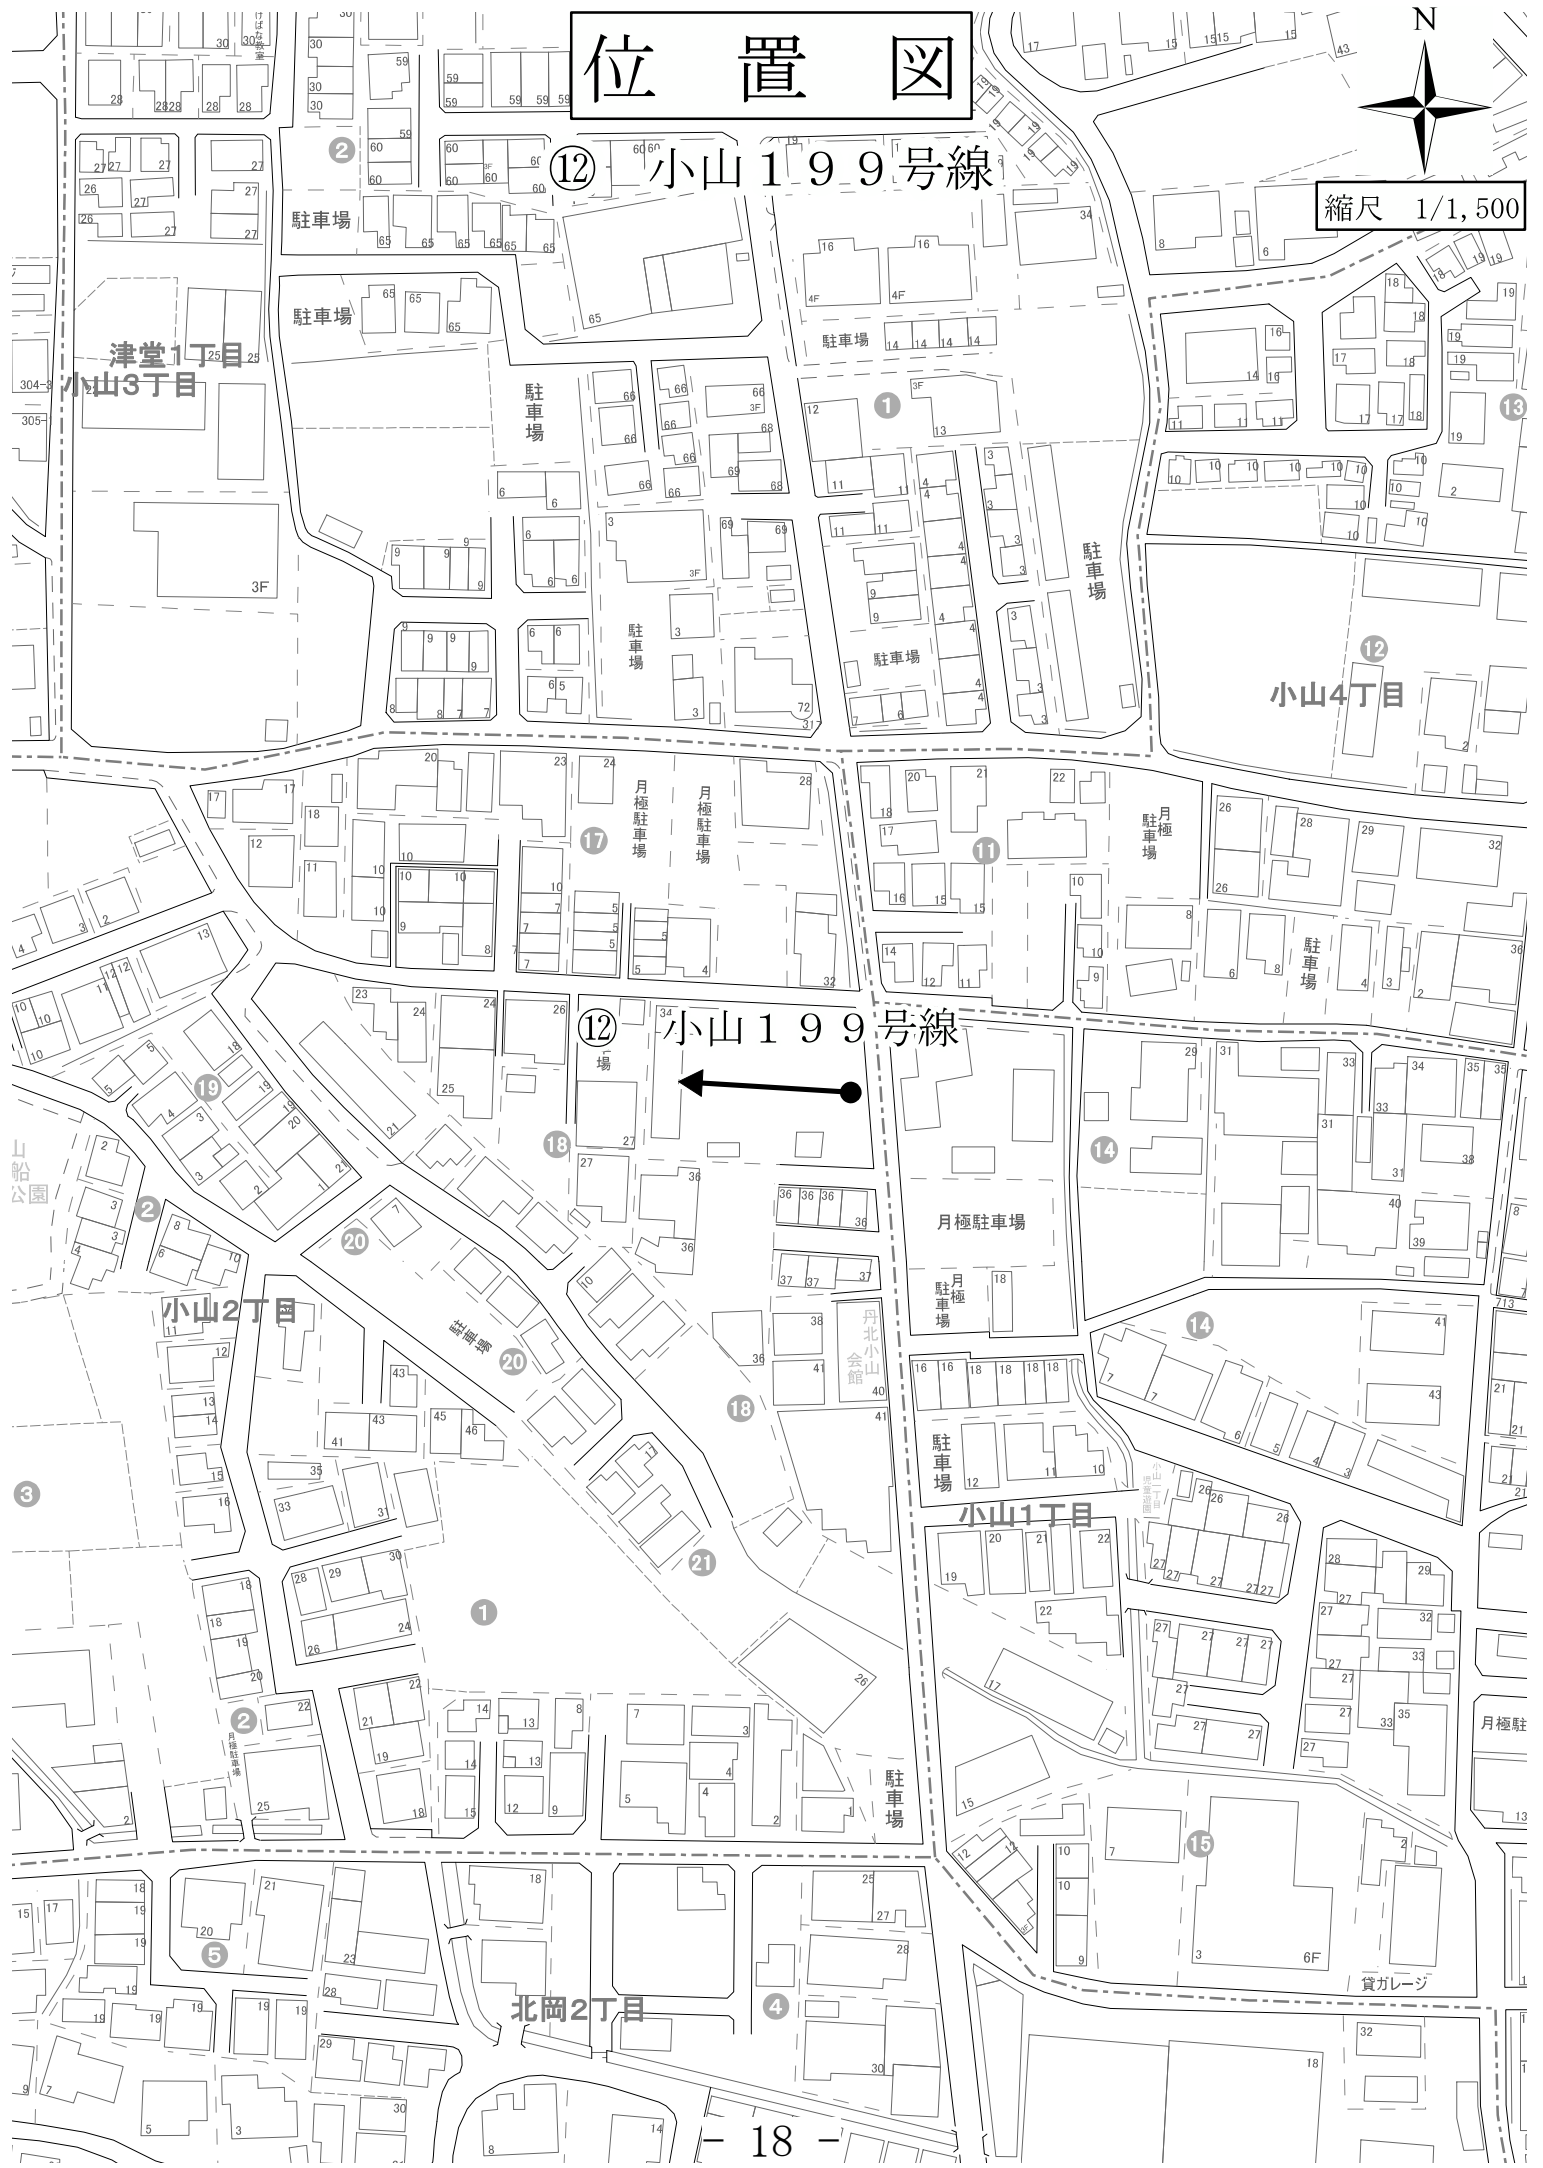

⑫ 小山199号線

⑫ 小山199号線




平面図

⑫小山 199 号線



縮尺 1/500

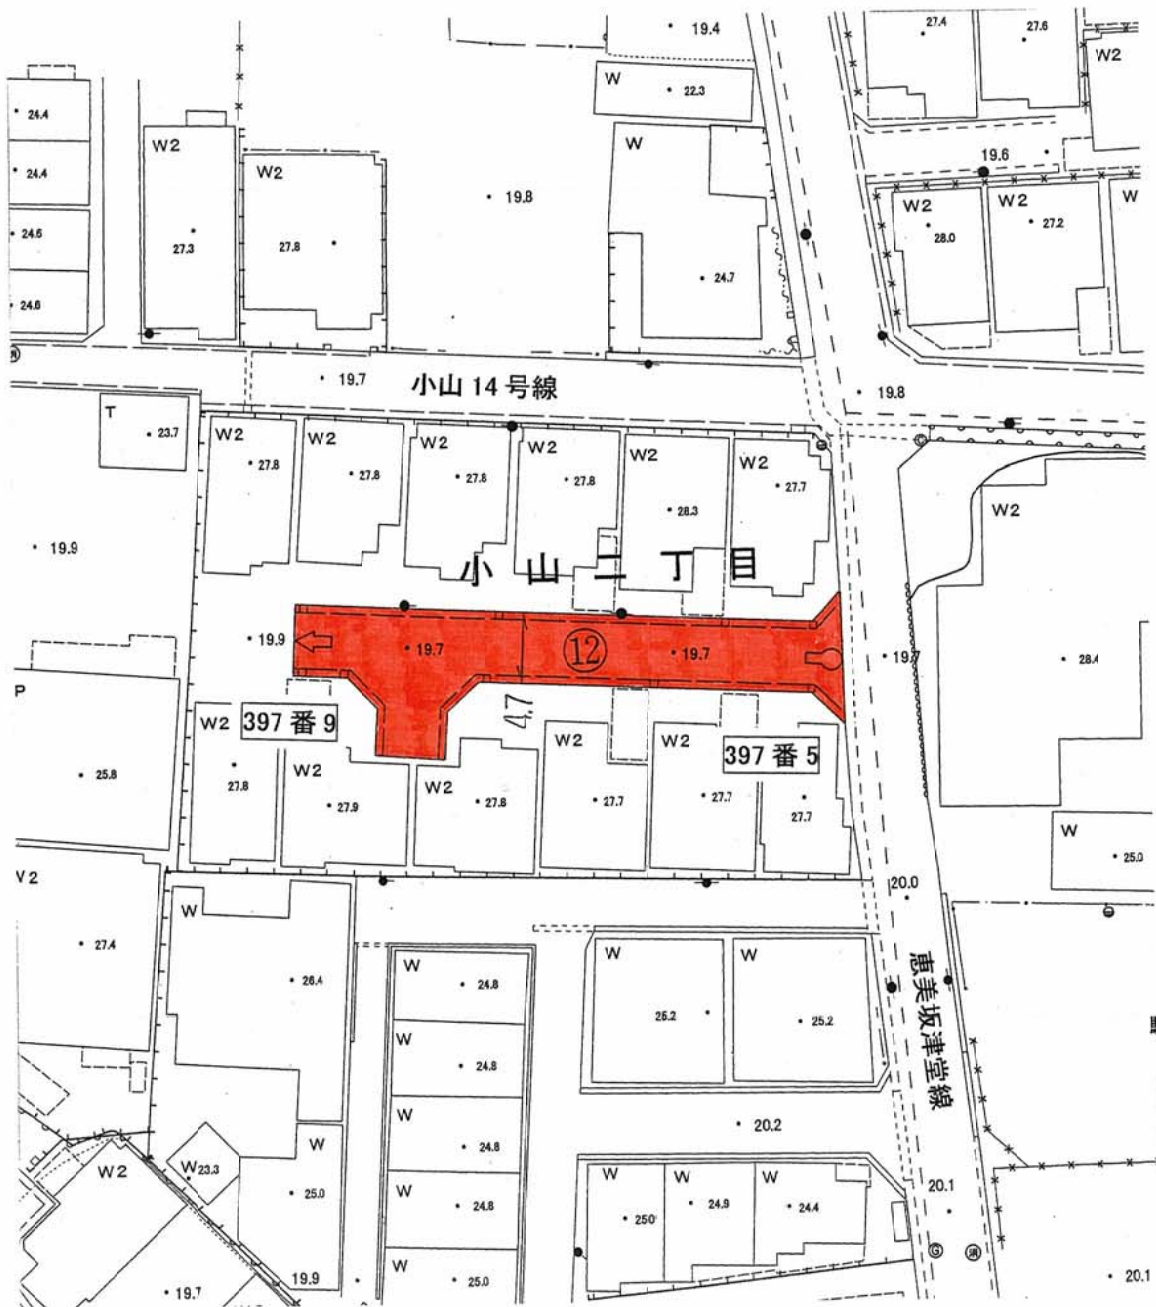


藤井寺市

位置図

⑬ 北條町27号線



縮尺 1/1,500

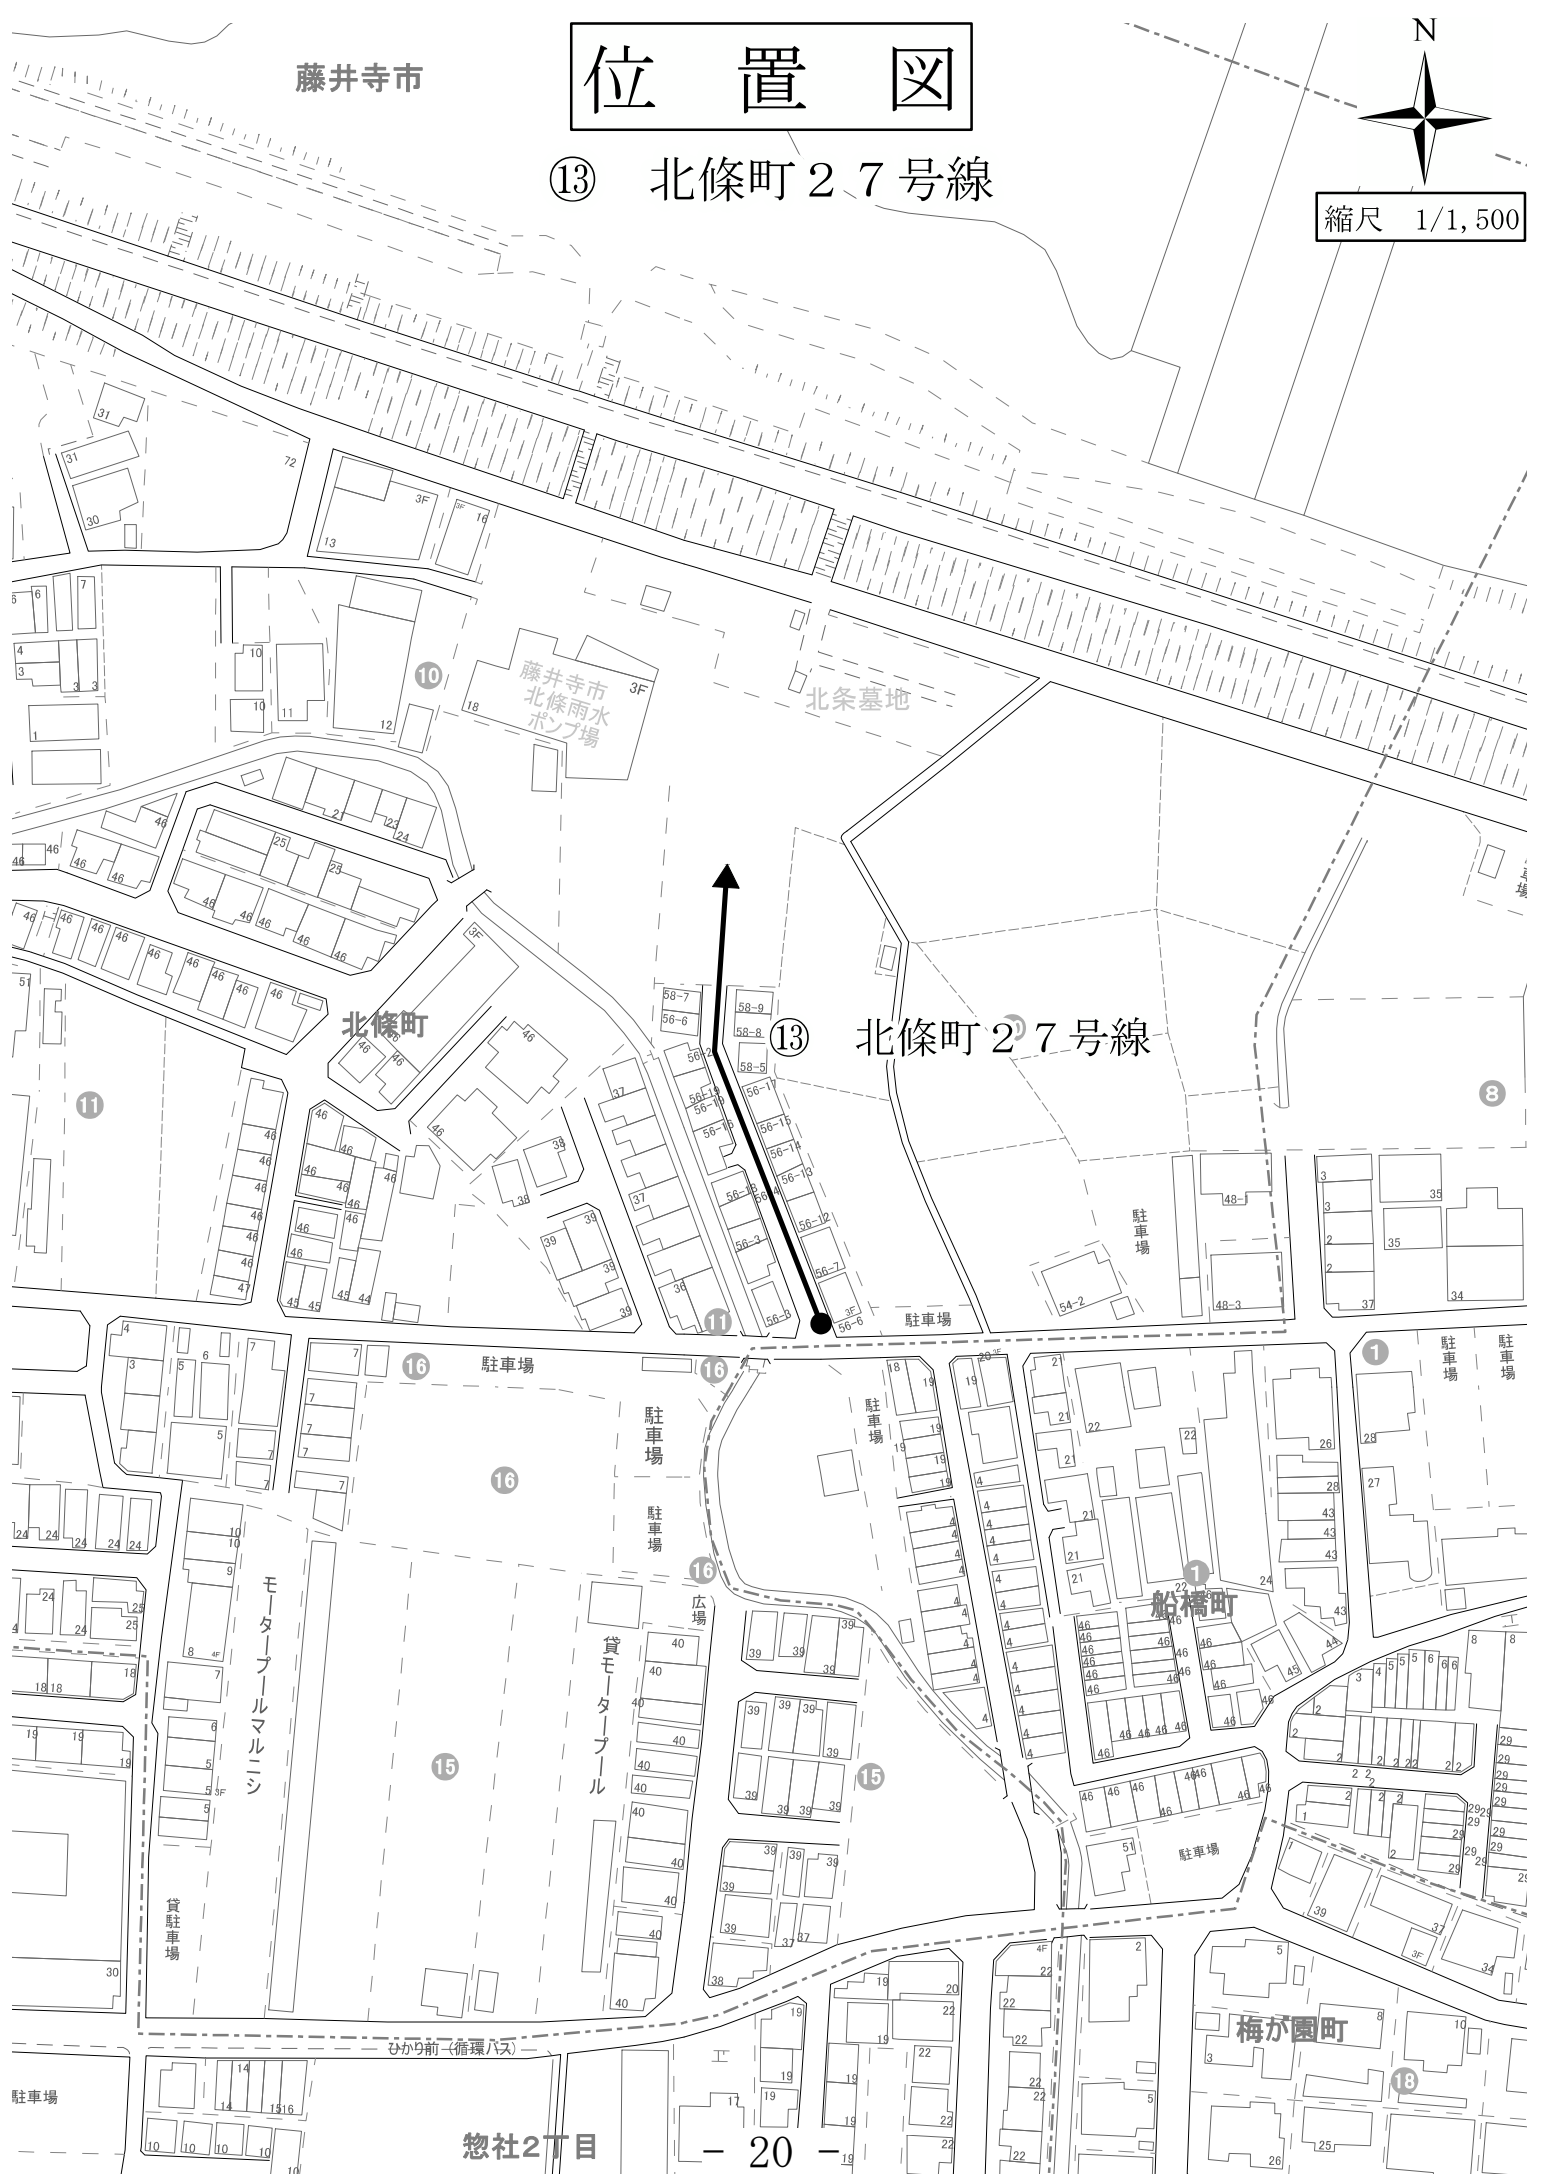


平面図

⑬北條町 27 号線



縮尺 1/500

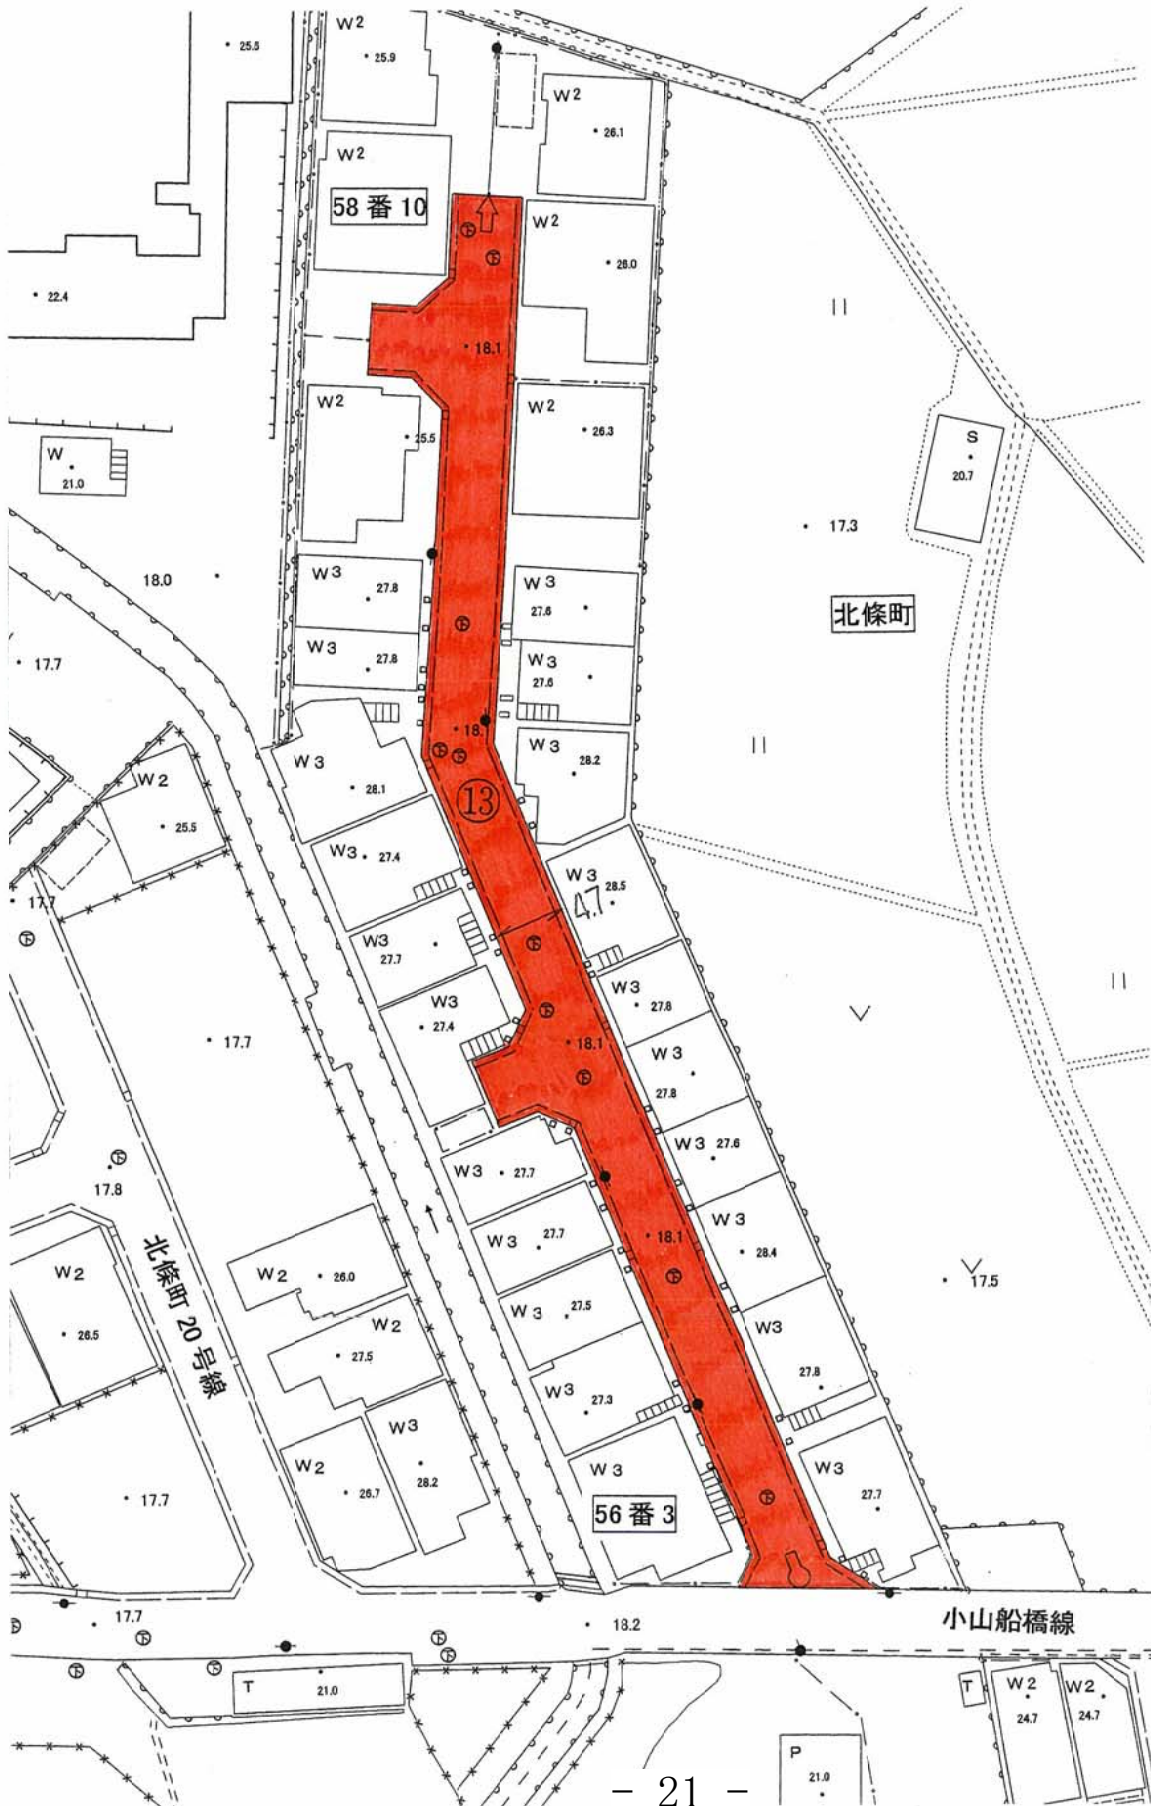

位置図



縮尺 1/1,500




平面図

⑭ 藤井寺 51 号線



縮尺 1/500

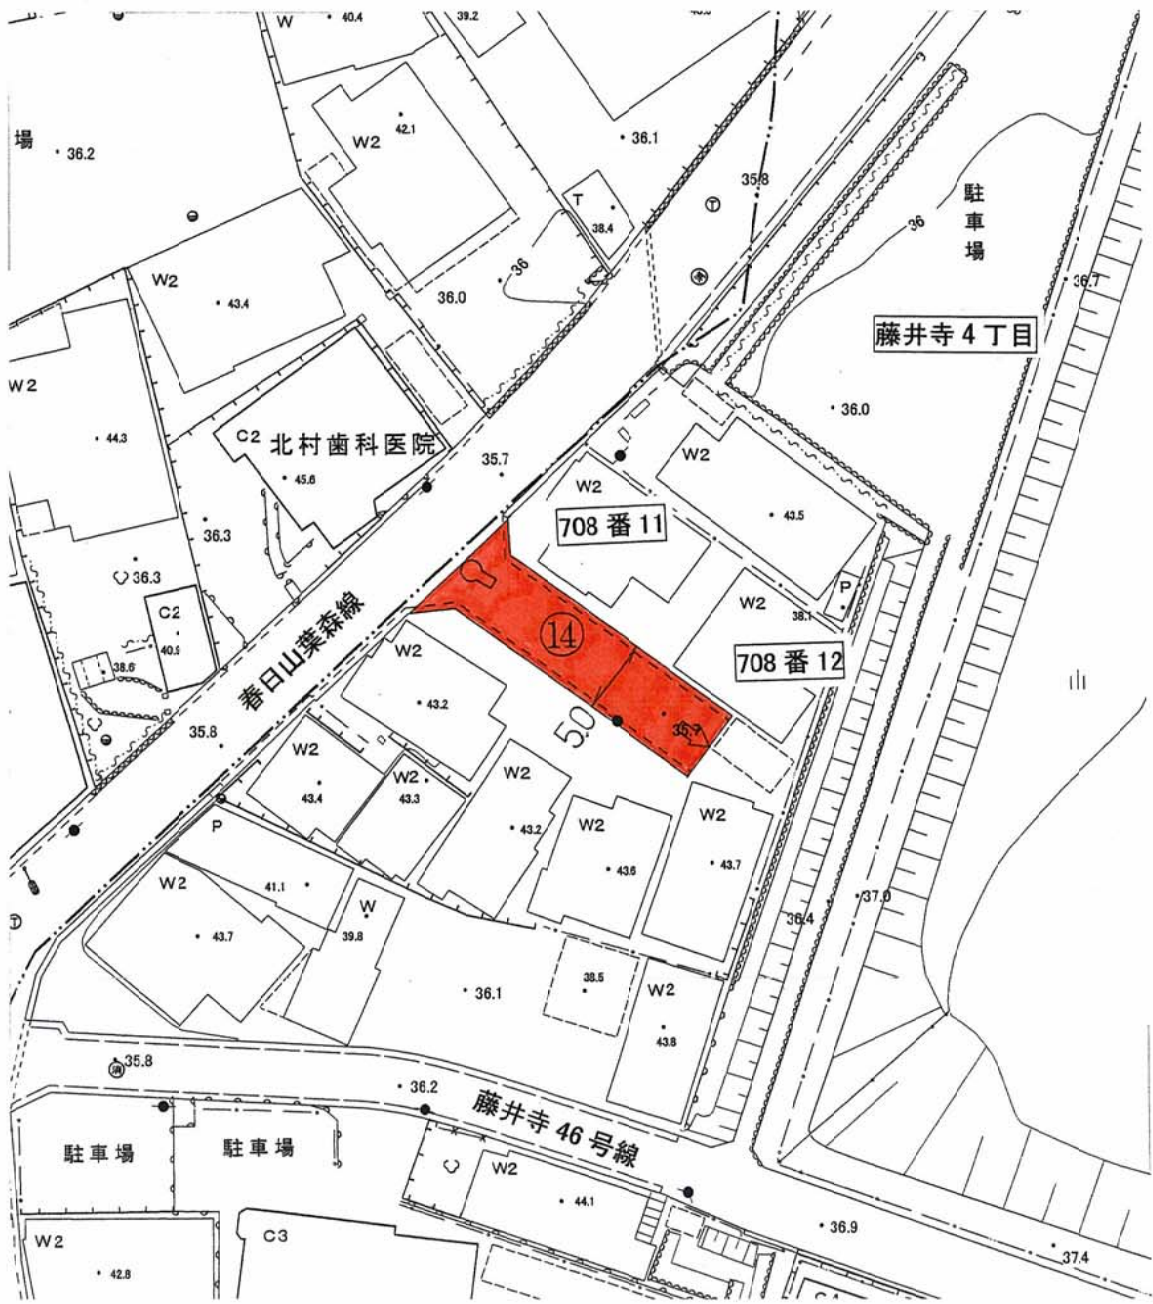

位置図

⑮ 小山200号線

縮尺 1/1,500




平面図


⑮小山 200 号線



縮尺 1/500

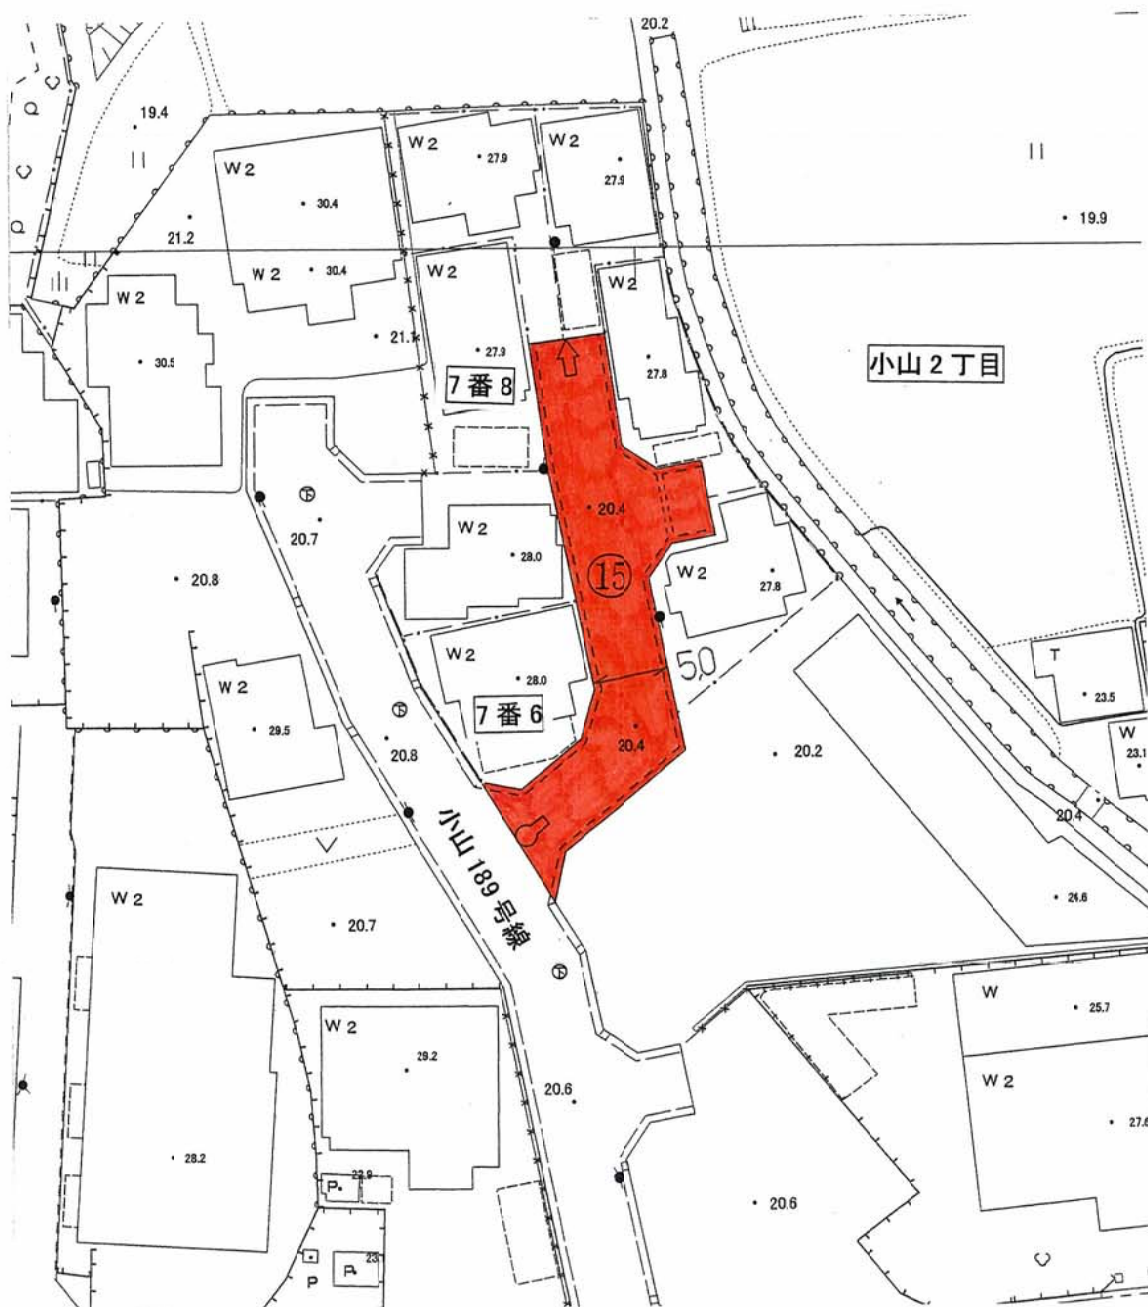

位置図

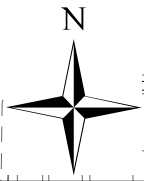

縮尺 1/1,500



①⑥ 津堂5 2号線


①⑥ 津堂5 2号線

平面図

⑩津堂 52 号線



縮尺 1/500

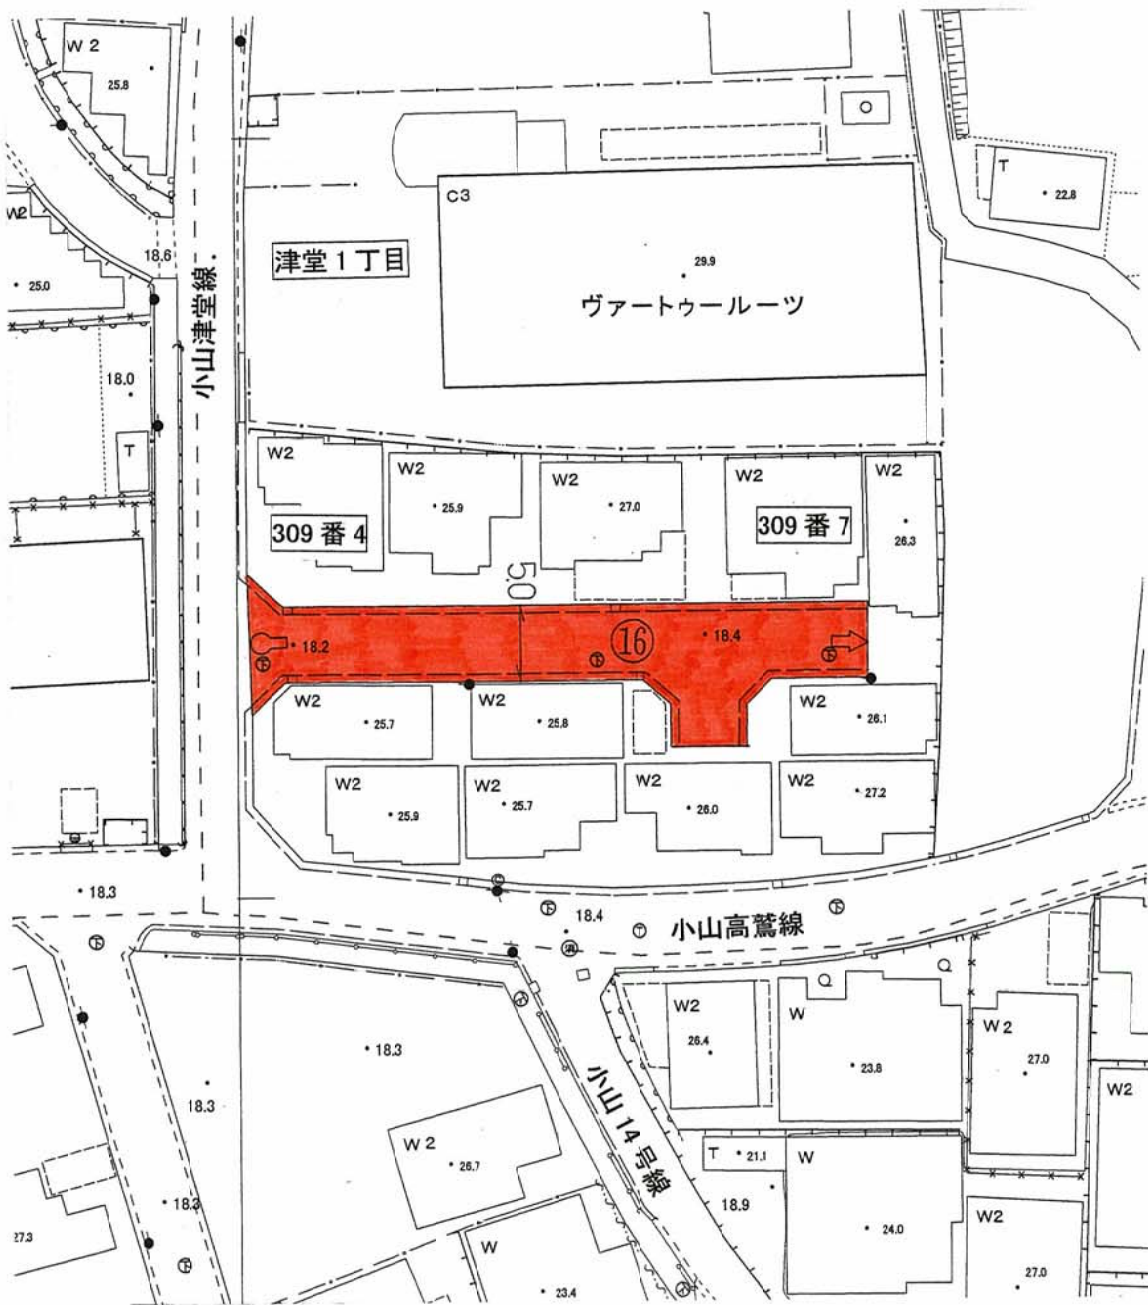


位置図



縮尺 1/1,500

春日丘32号線
春日丘33号線

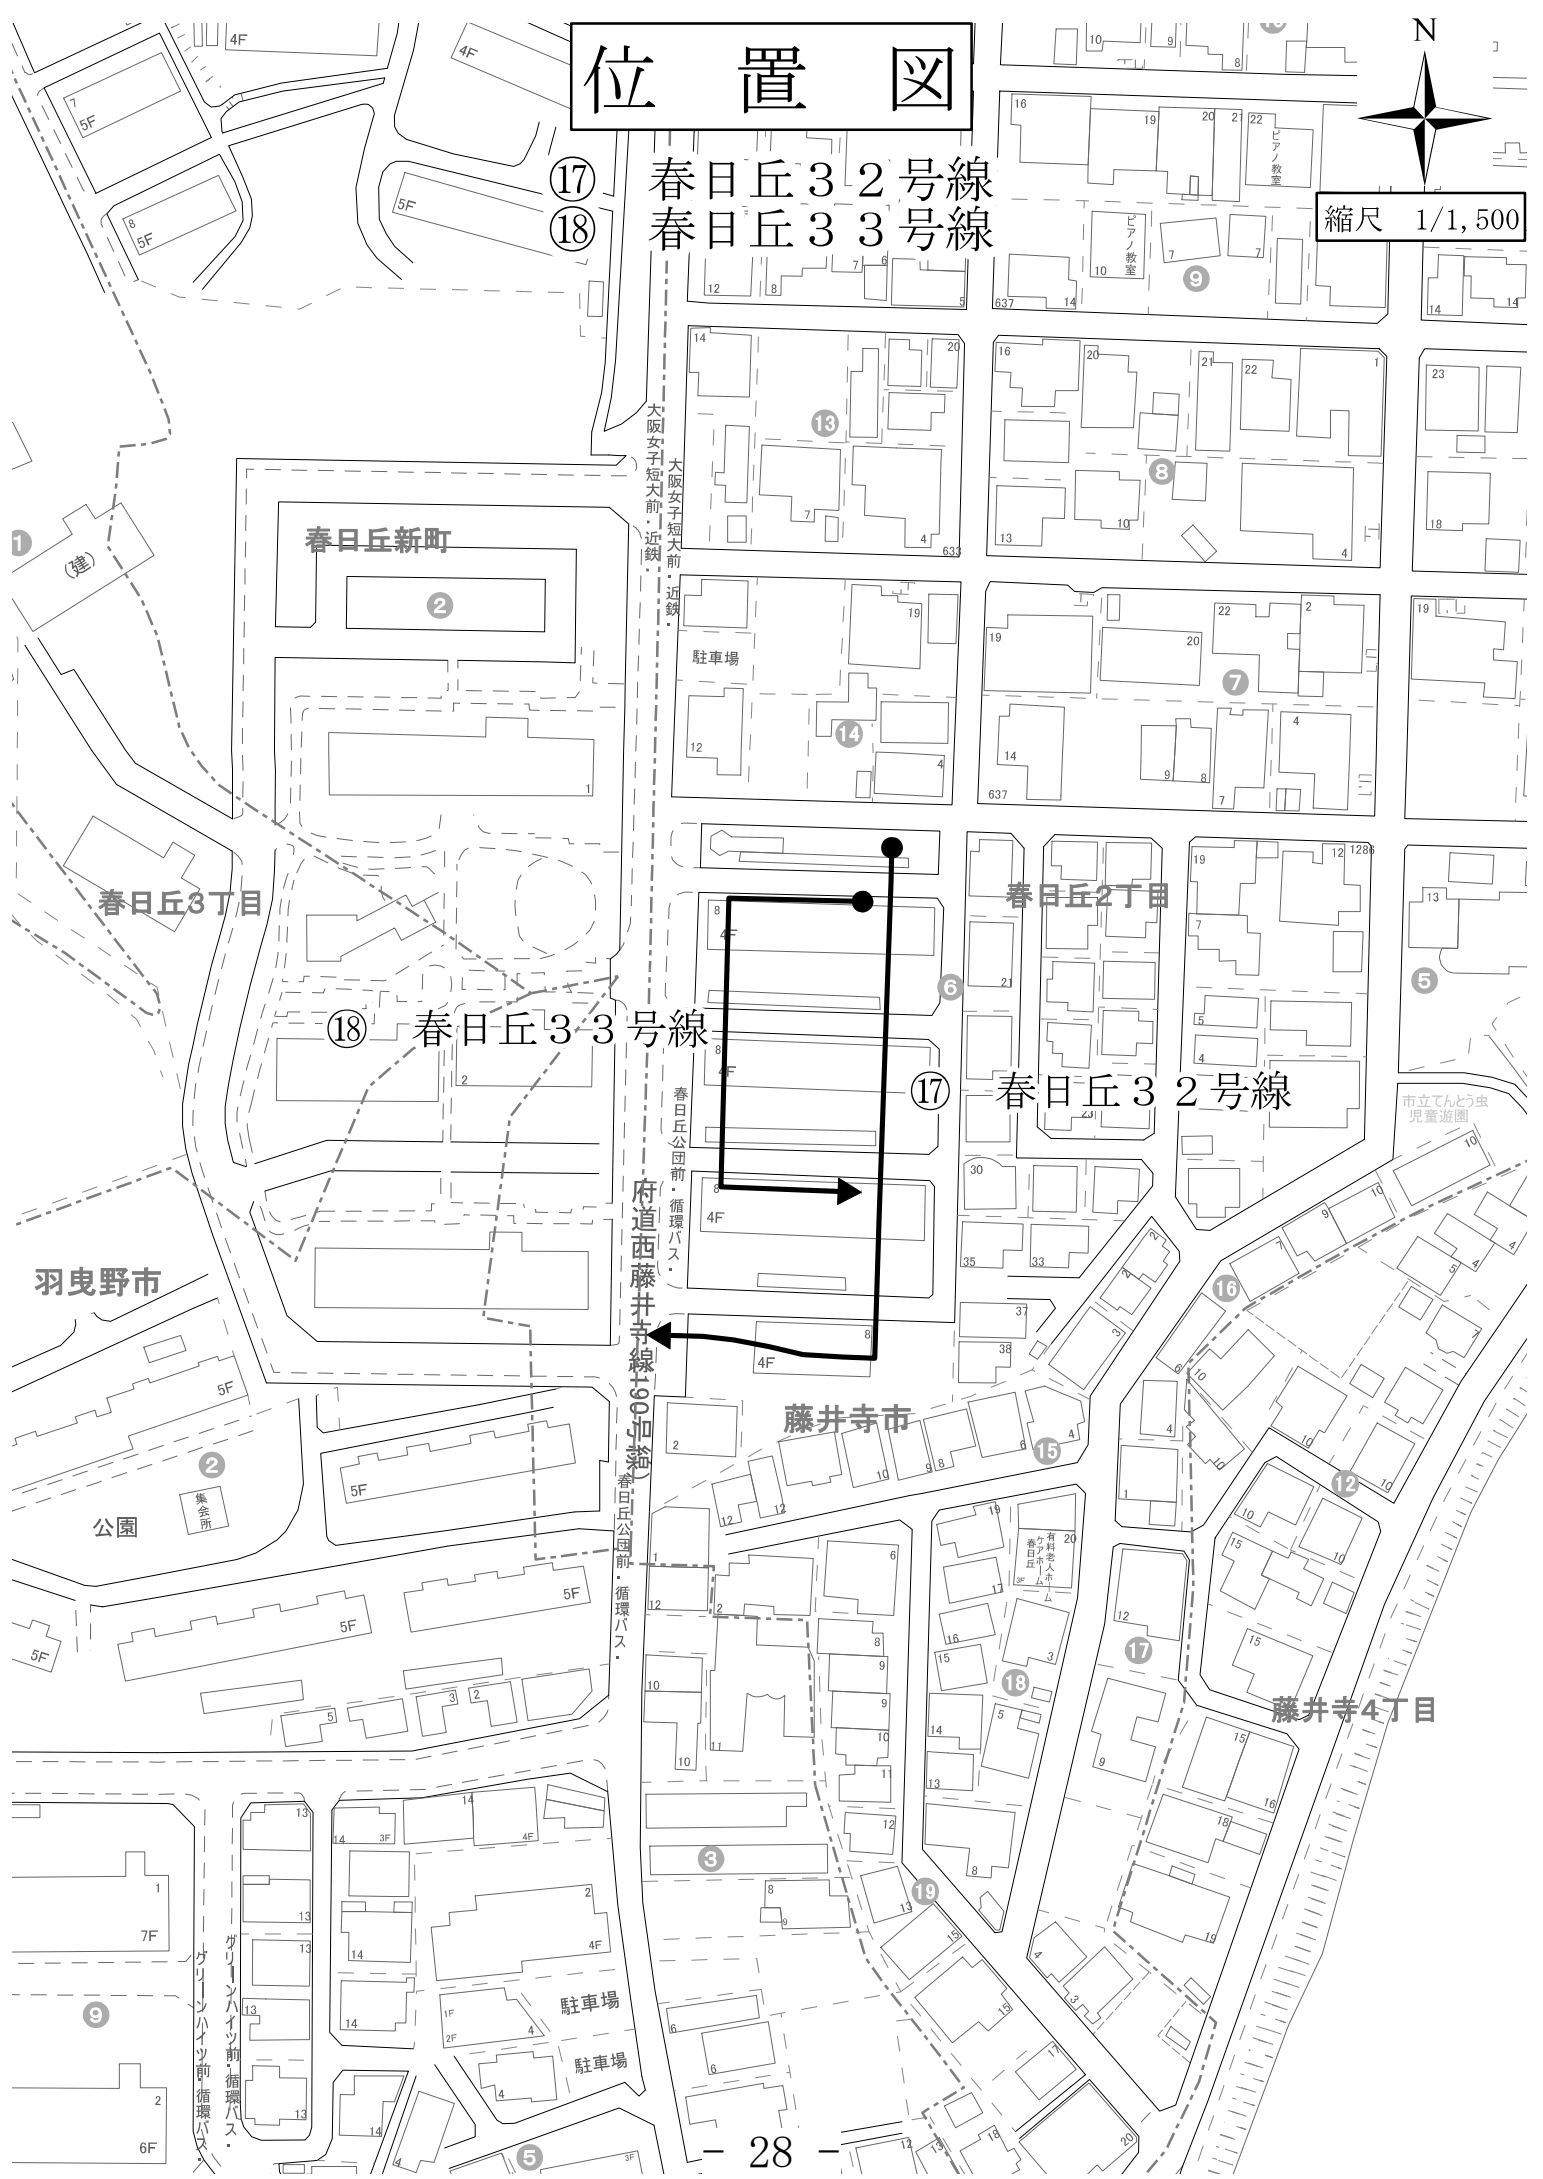


平面図

⑰春日丘 32 号線

⑱春日丘 33 号線



縮尺 1/1,000

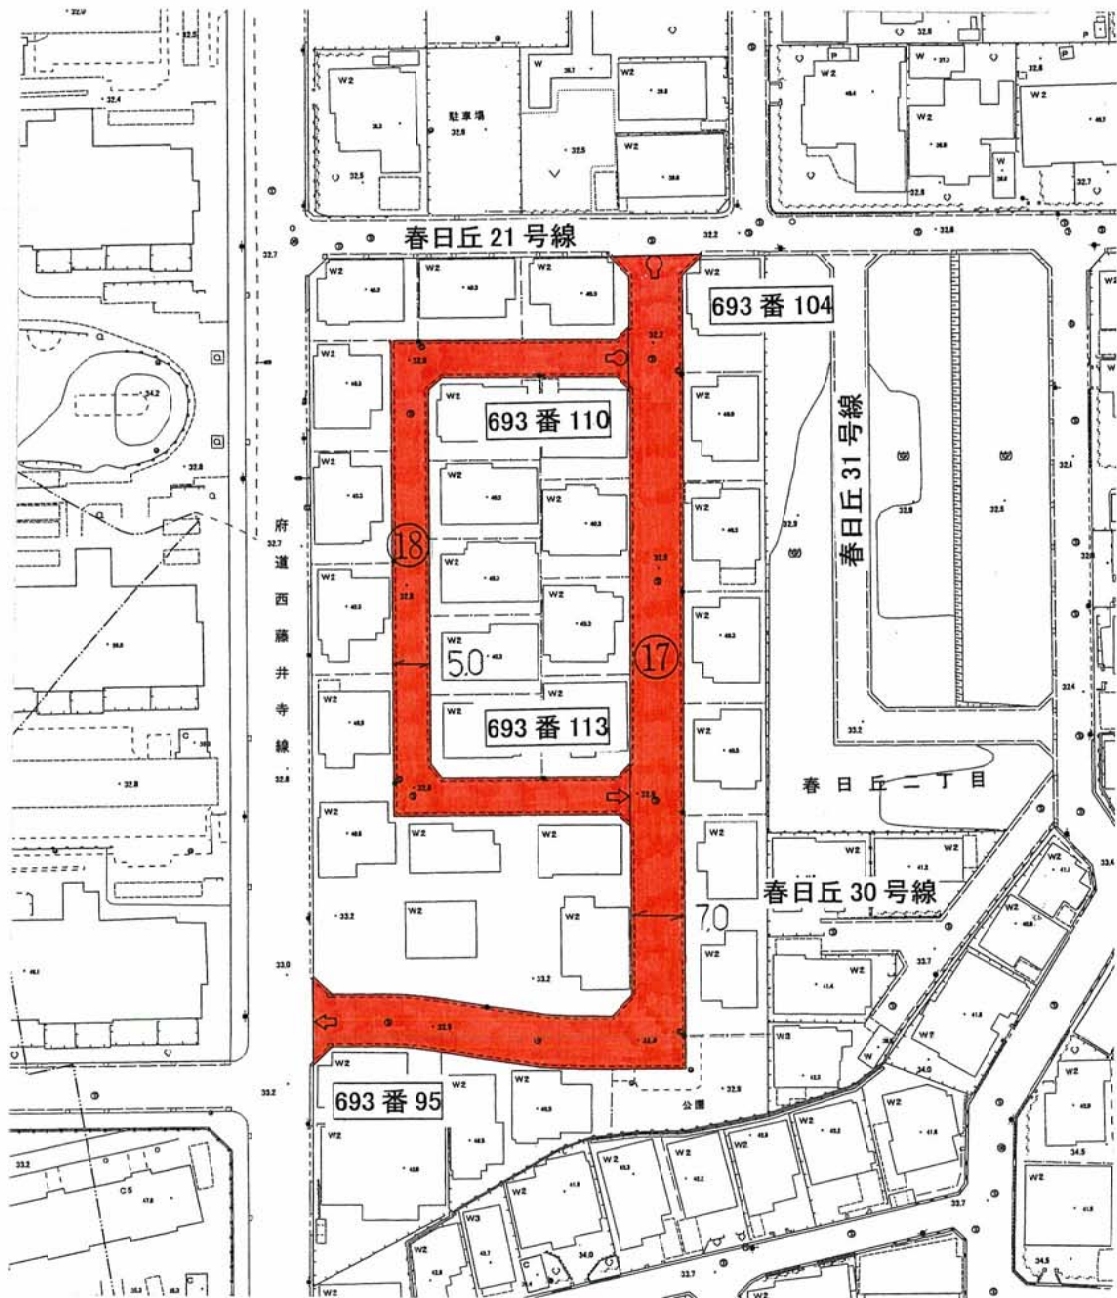


位置図




⑱ 小山201号線

縮尺 1/1,500

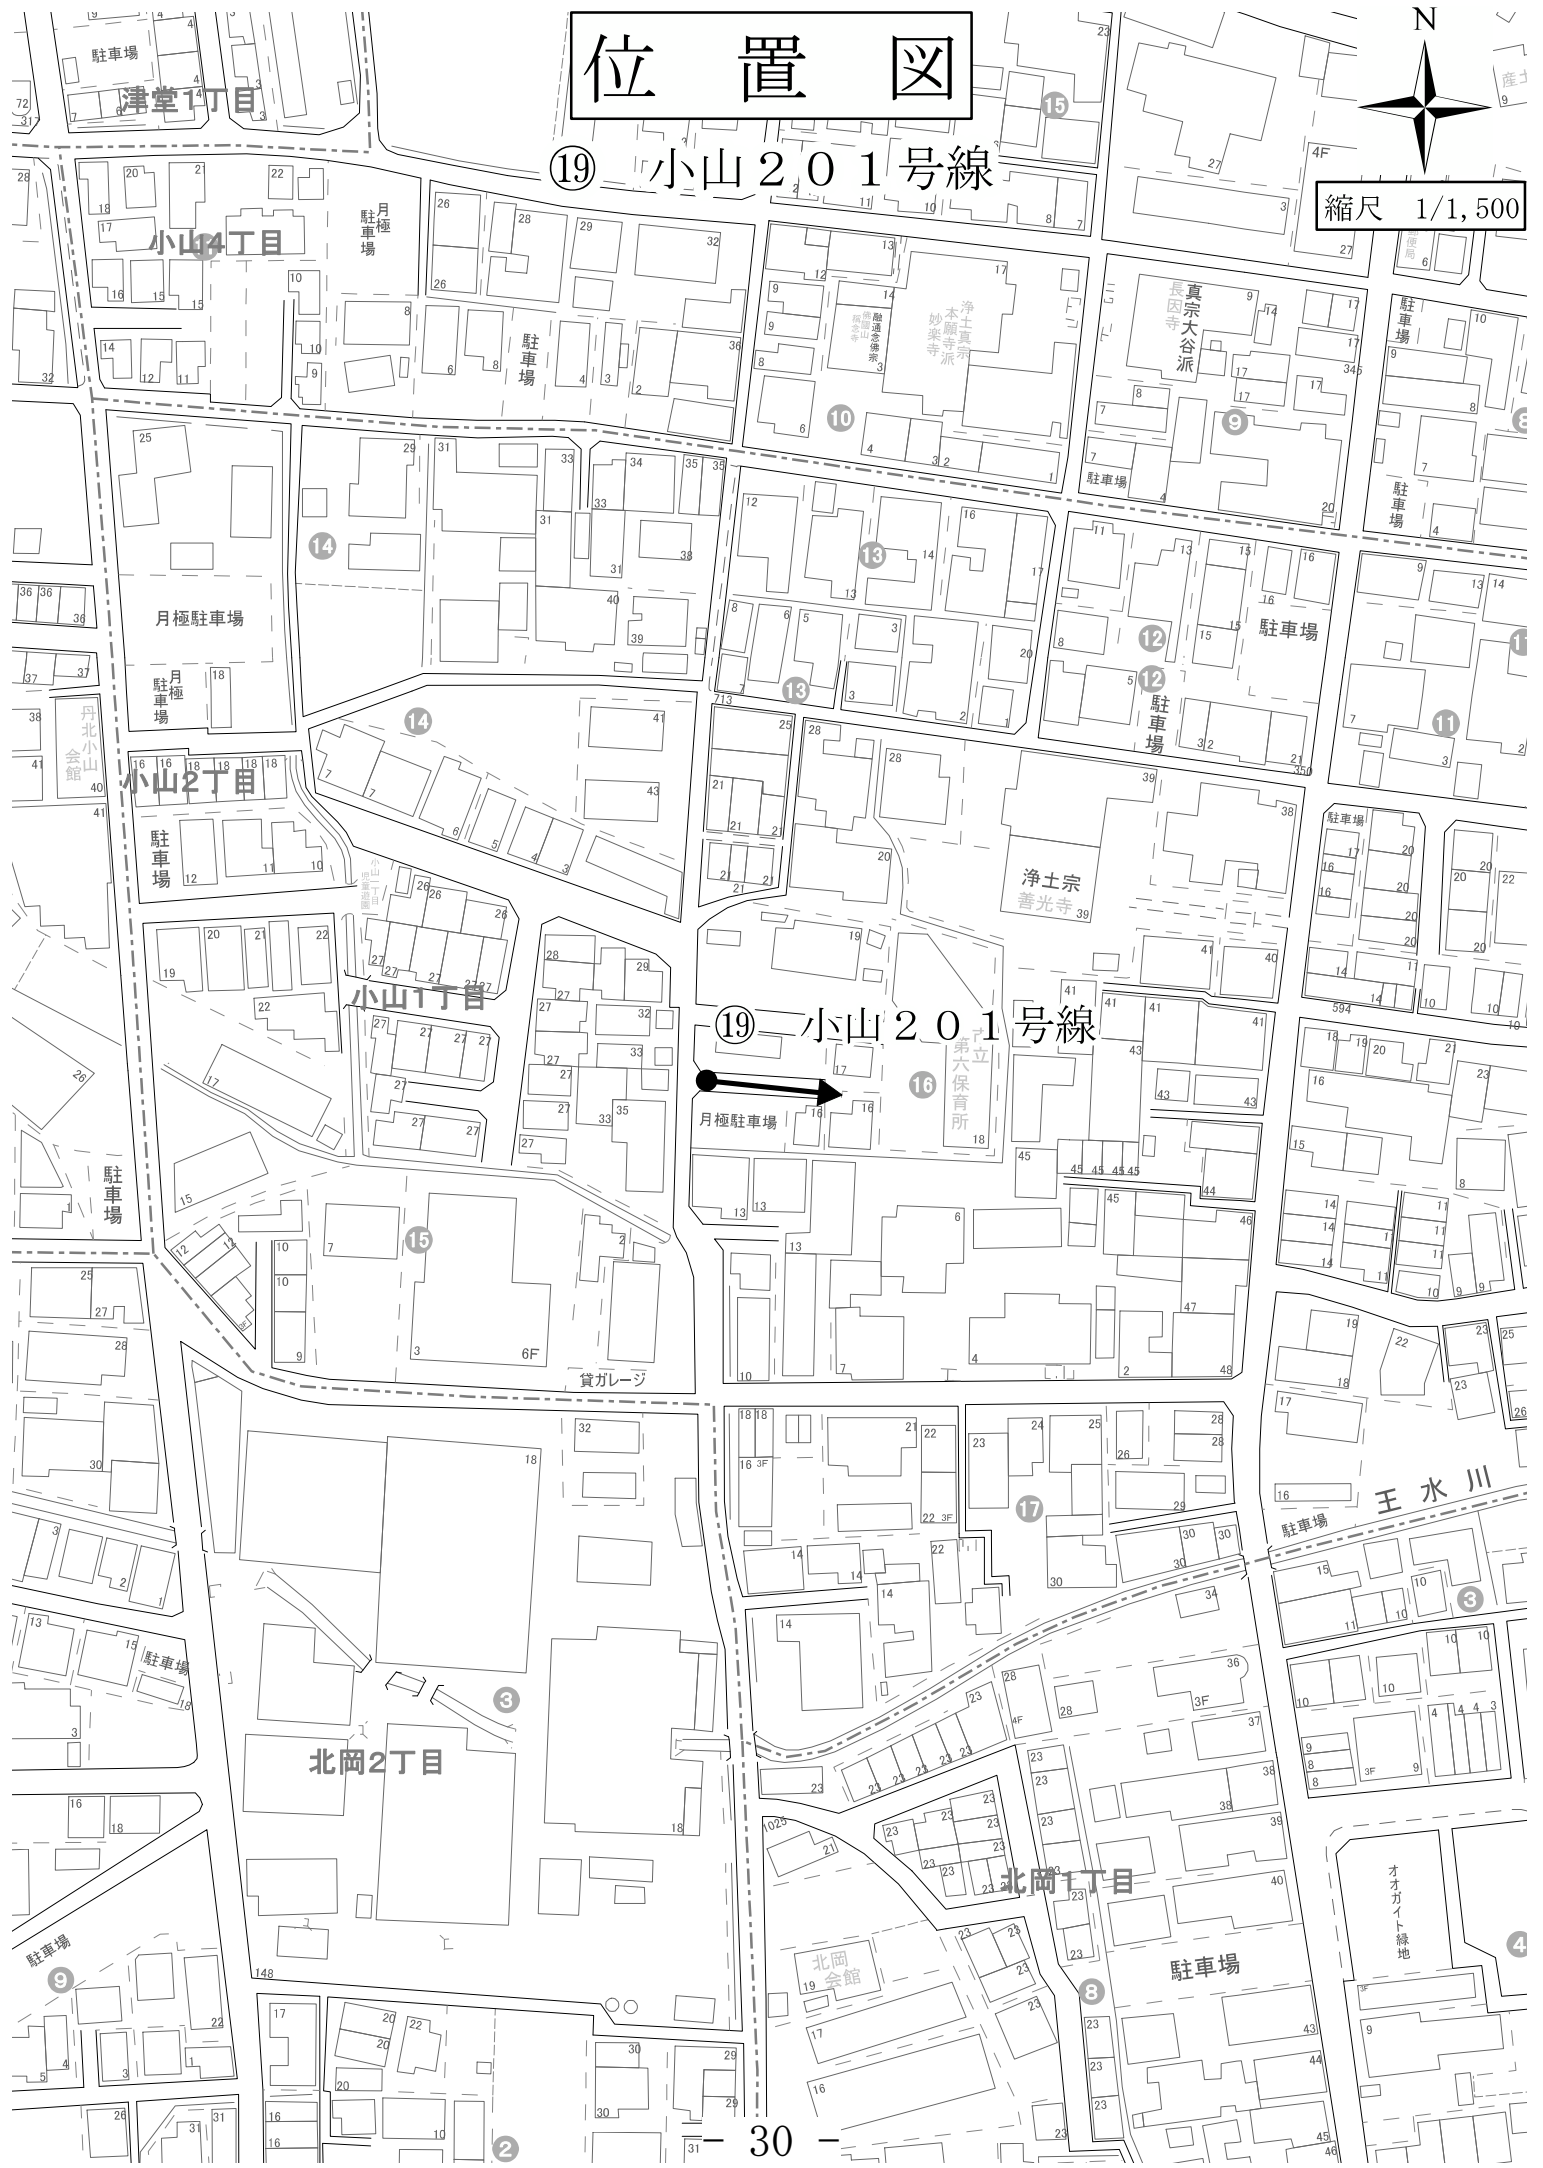

⑱ 小山201号線

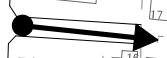


平面図

⑬小山 201 号線



縮尺 1/500

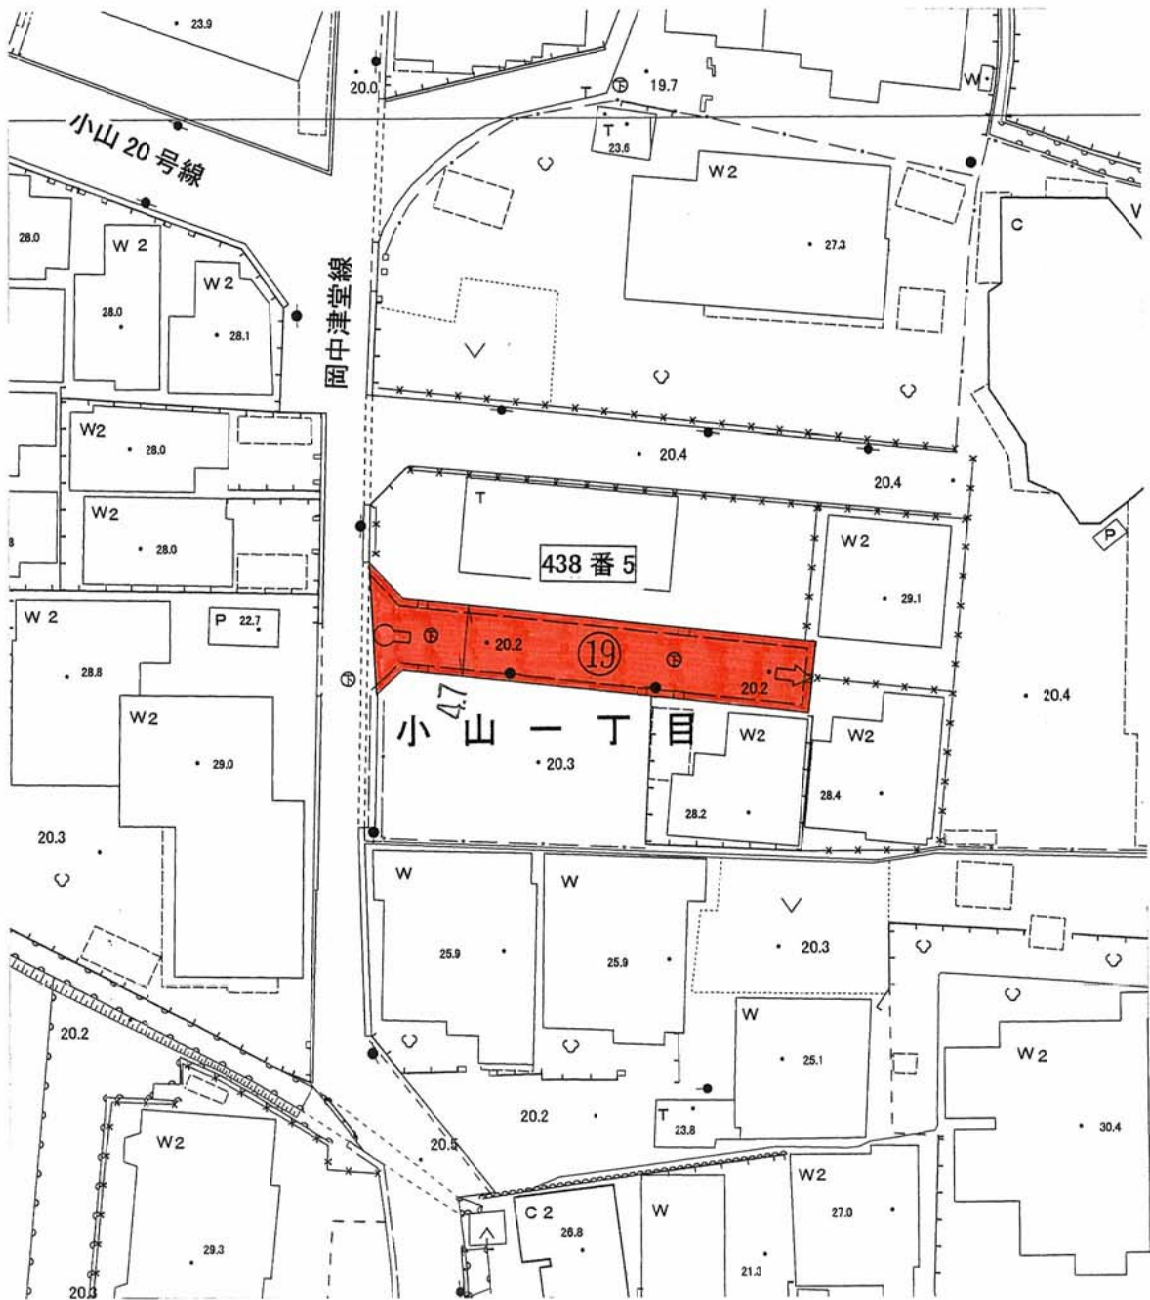


位置図



縮尺 1/1,500

岡35号線

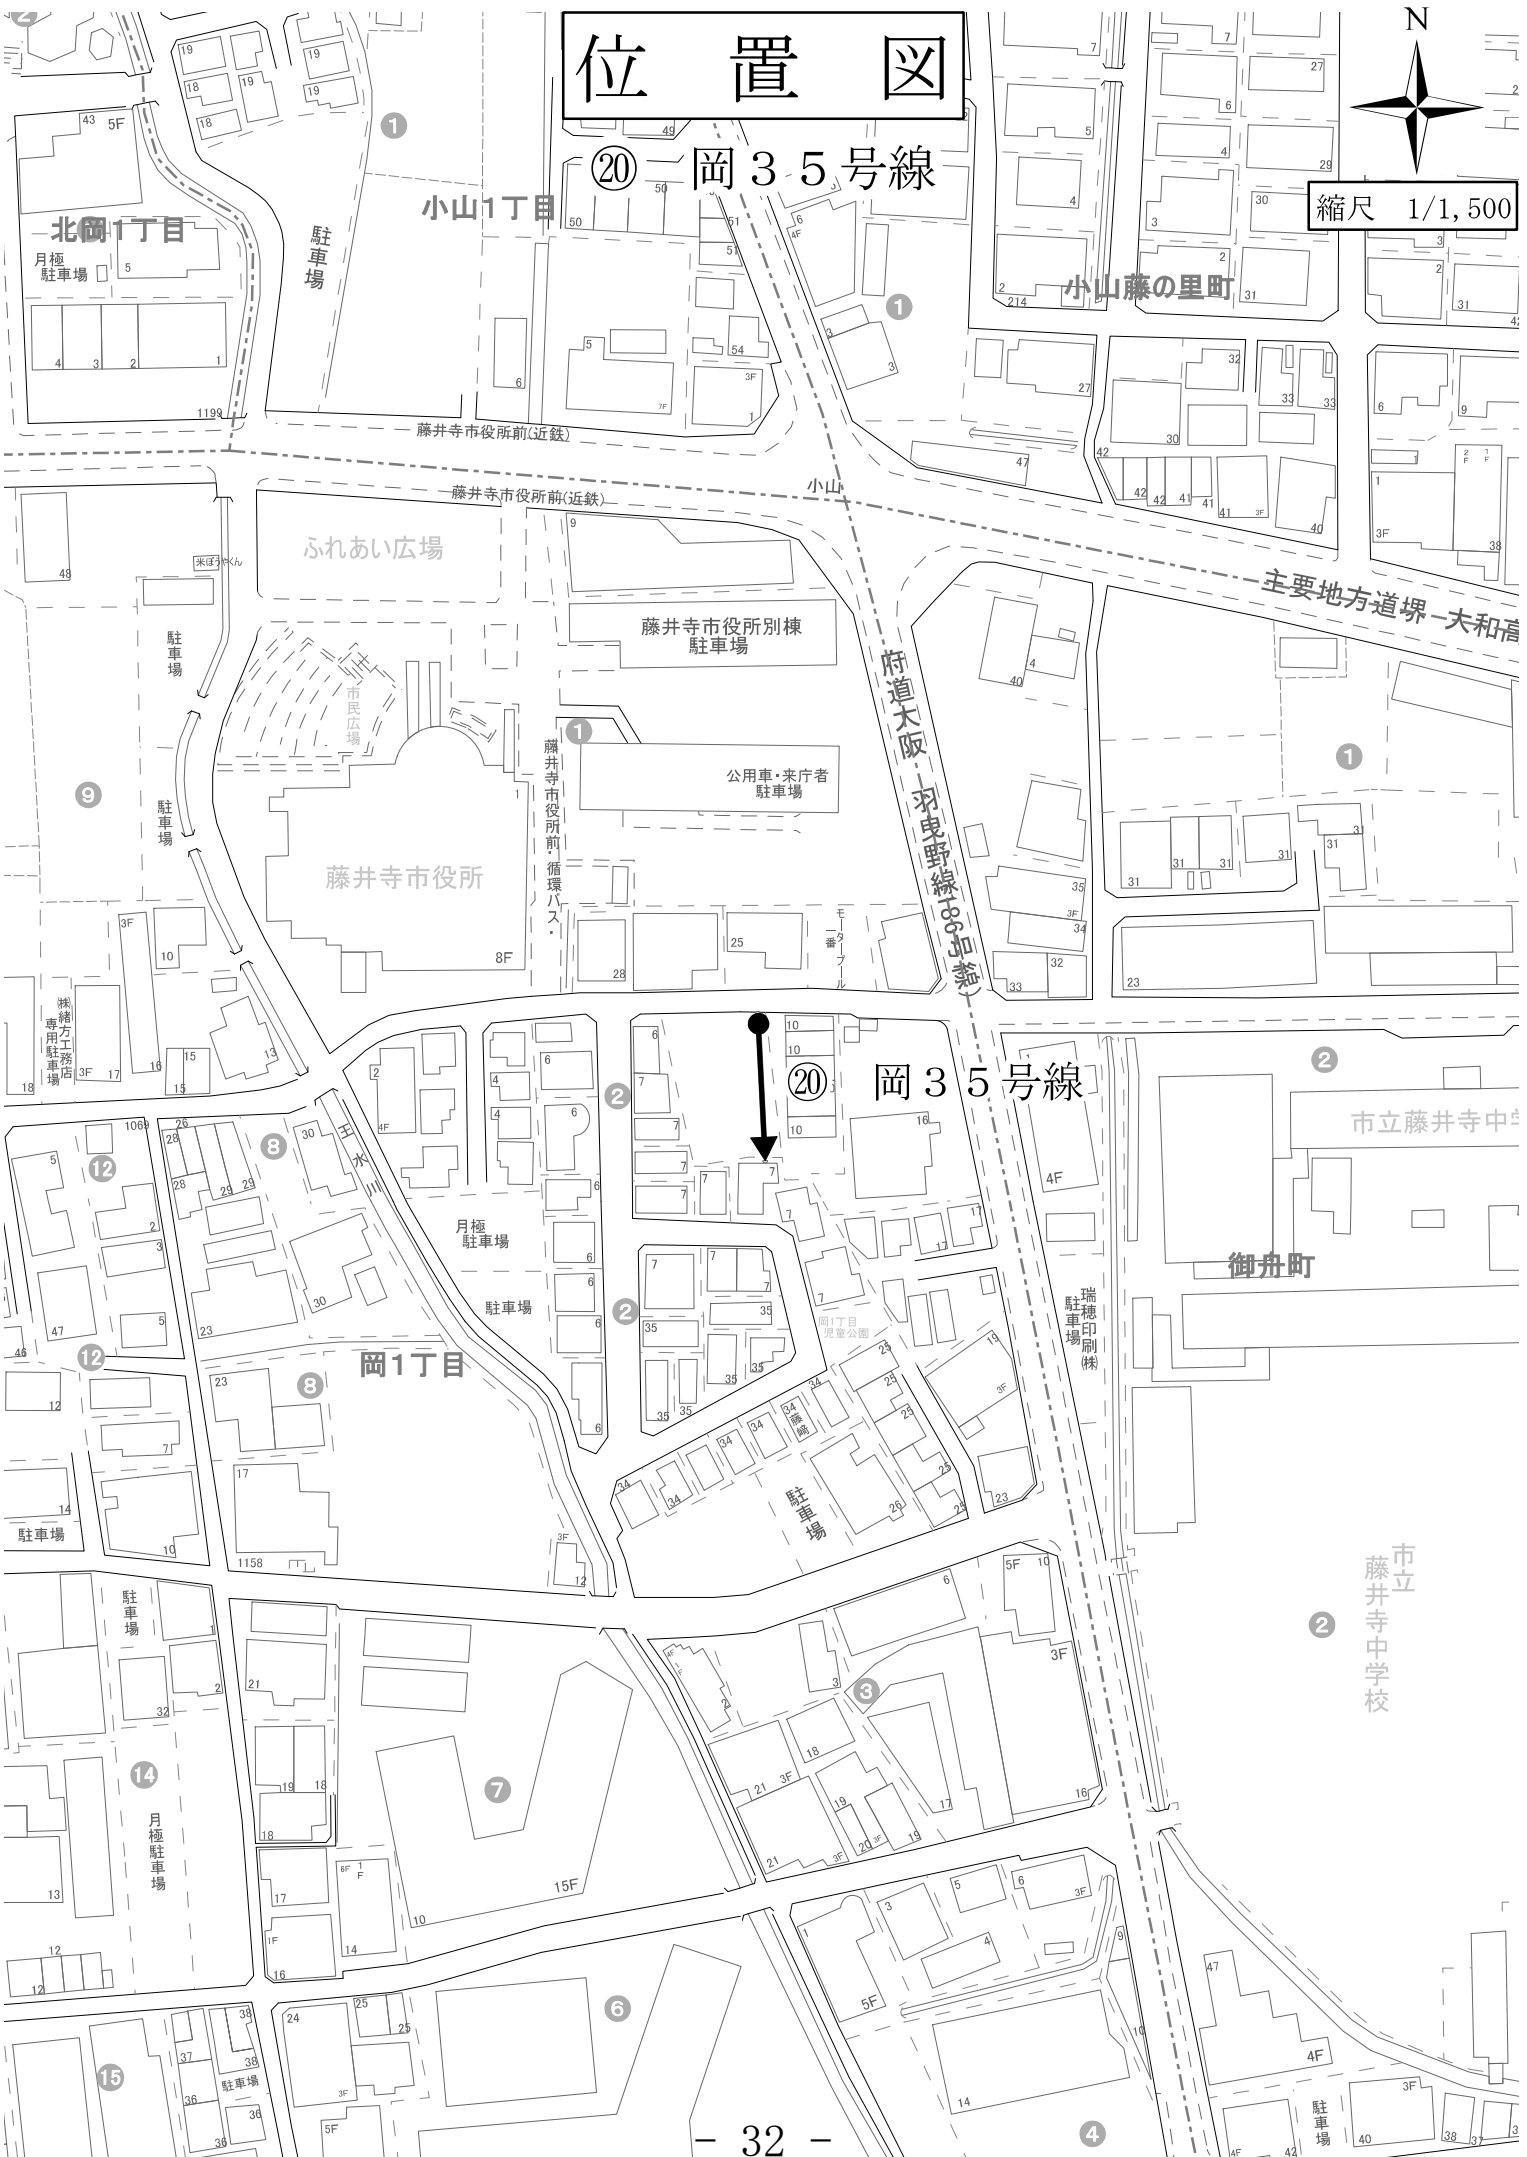


位置図

21 林76号線



縮尺 1/1,500

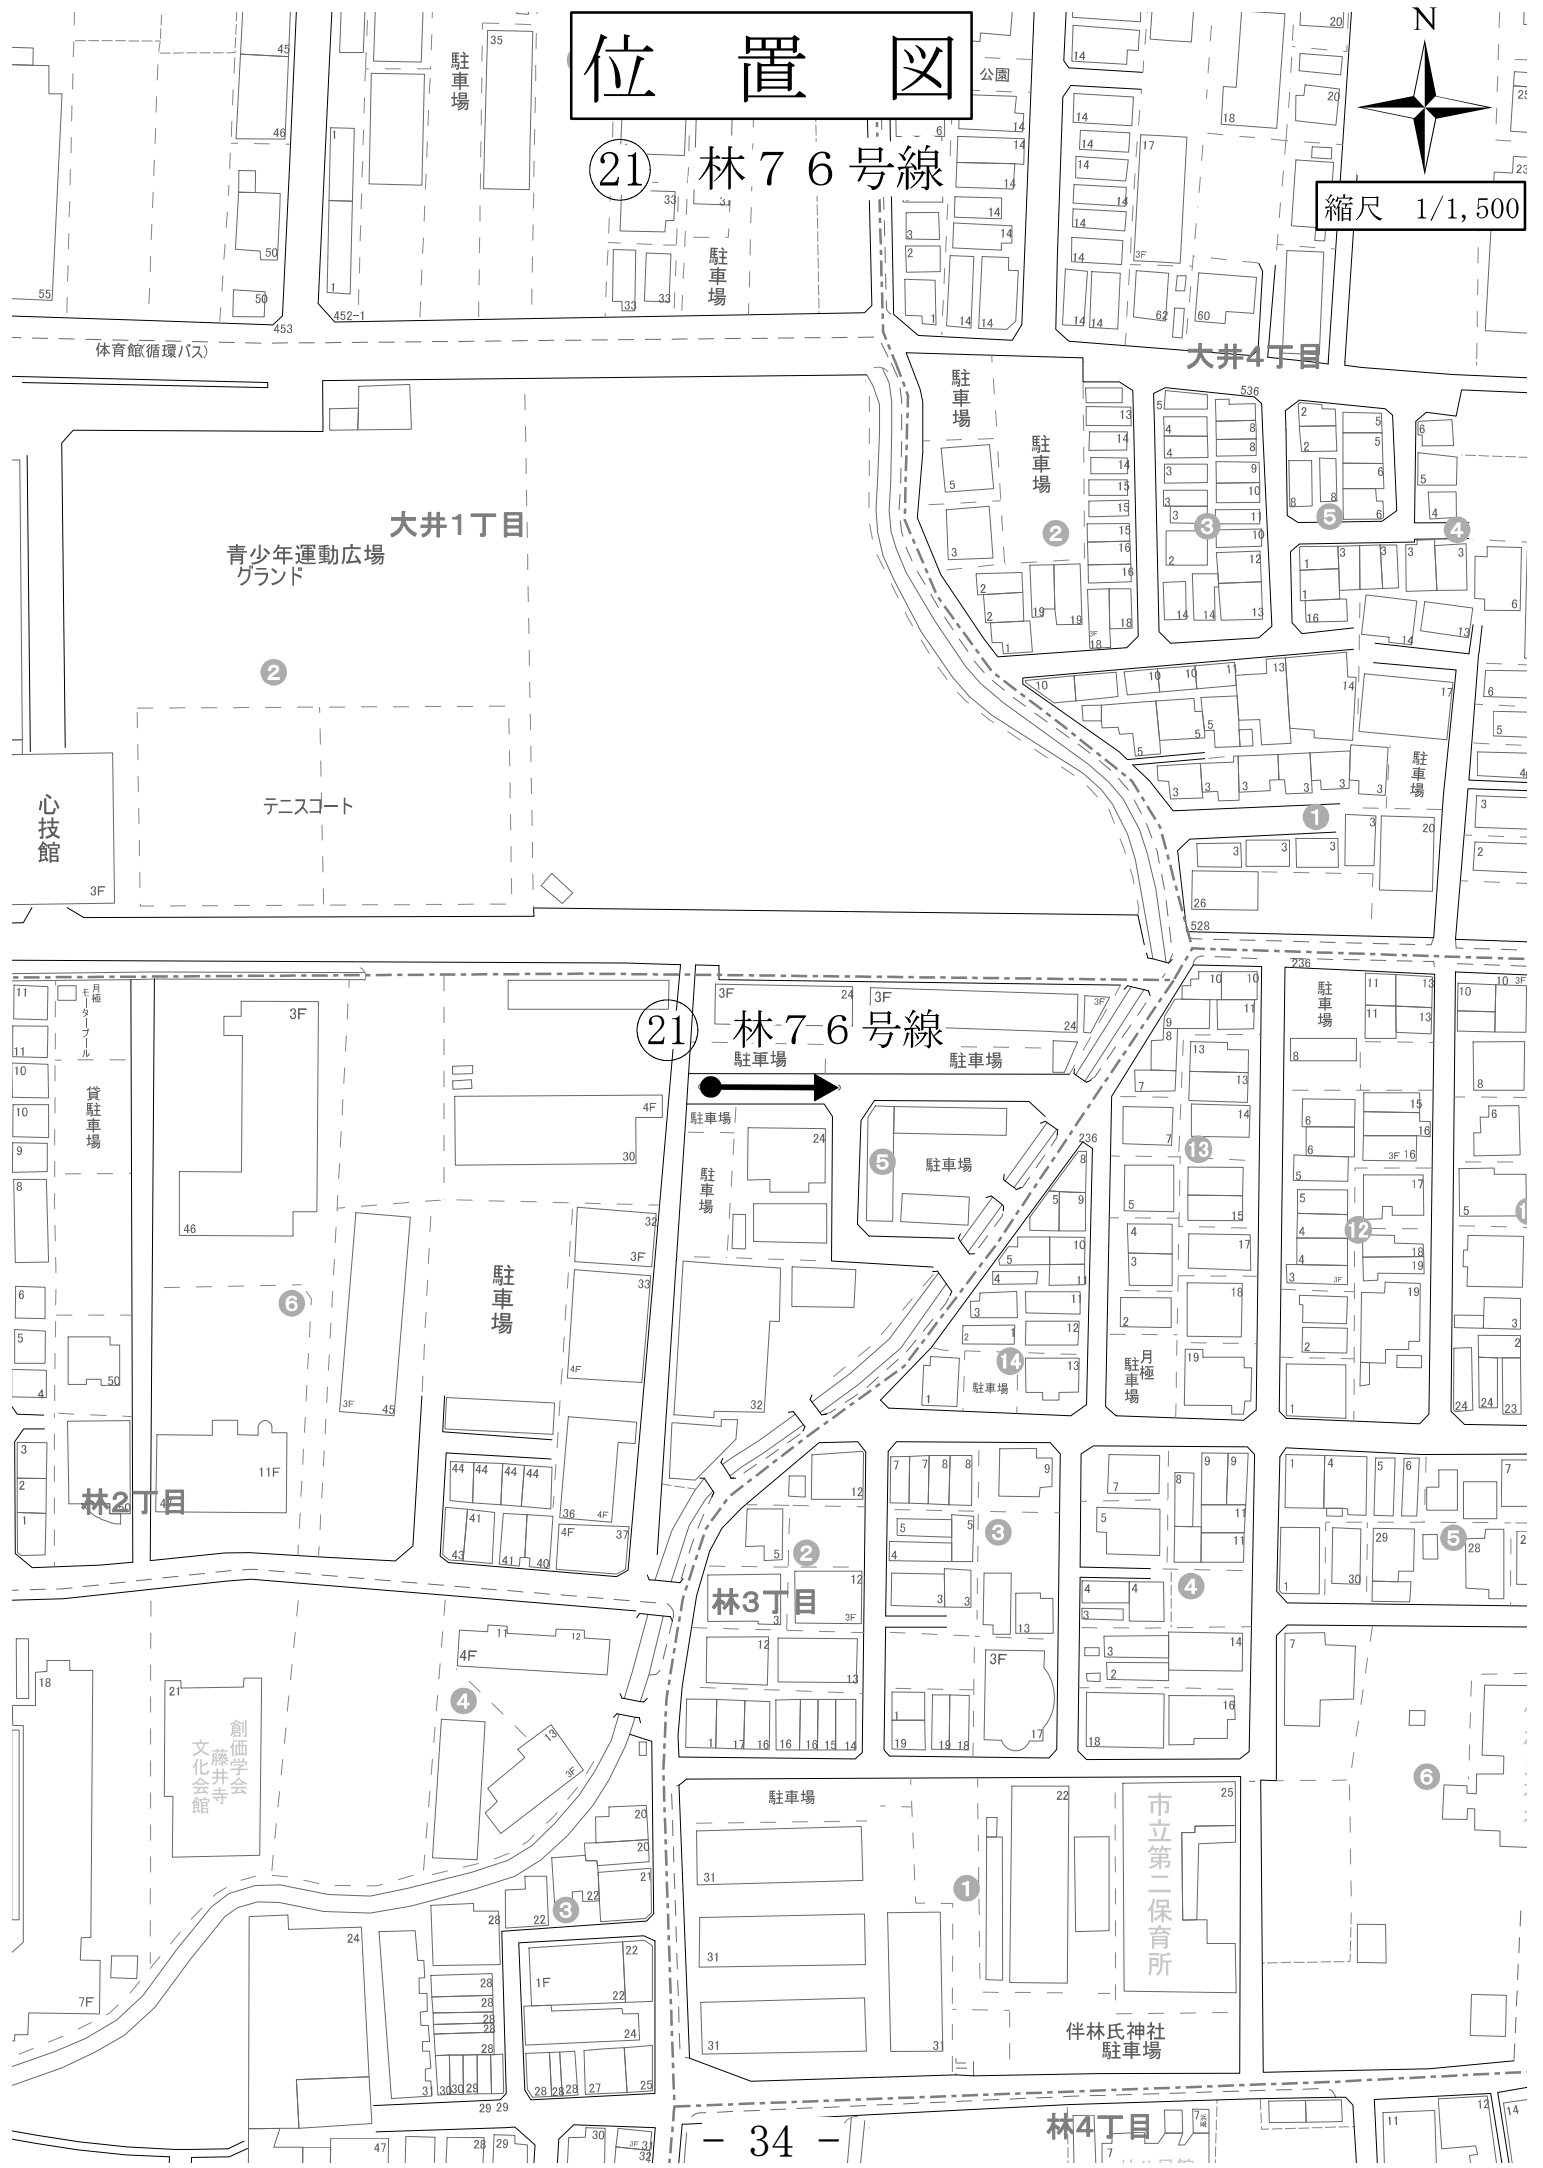


平面図

㉑林 76 号線




縮尺 1/500

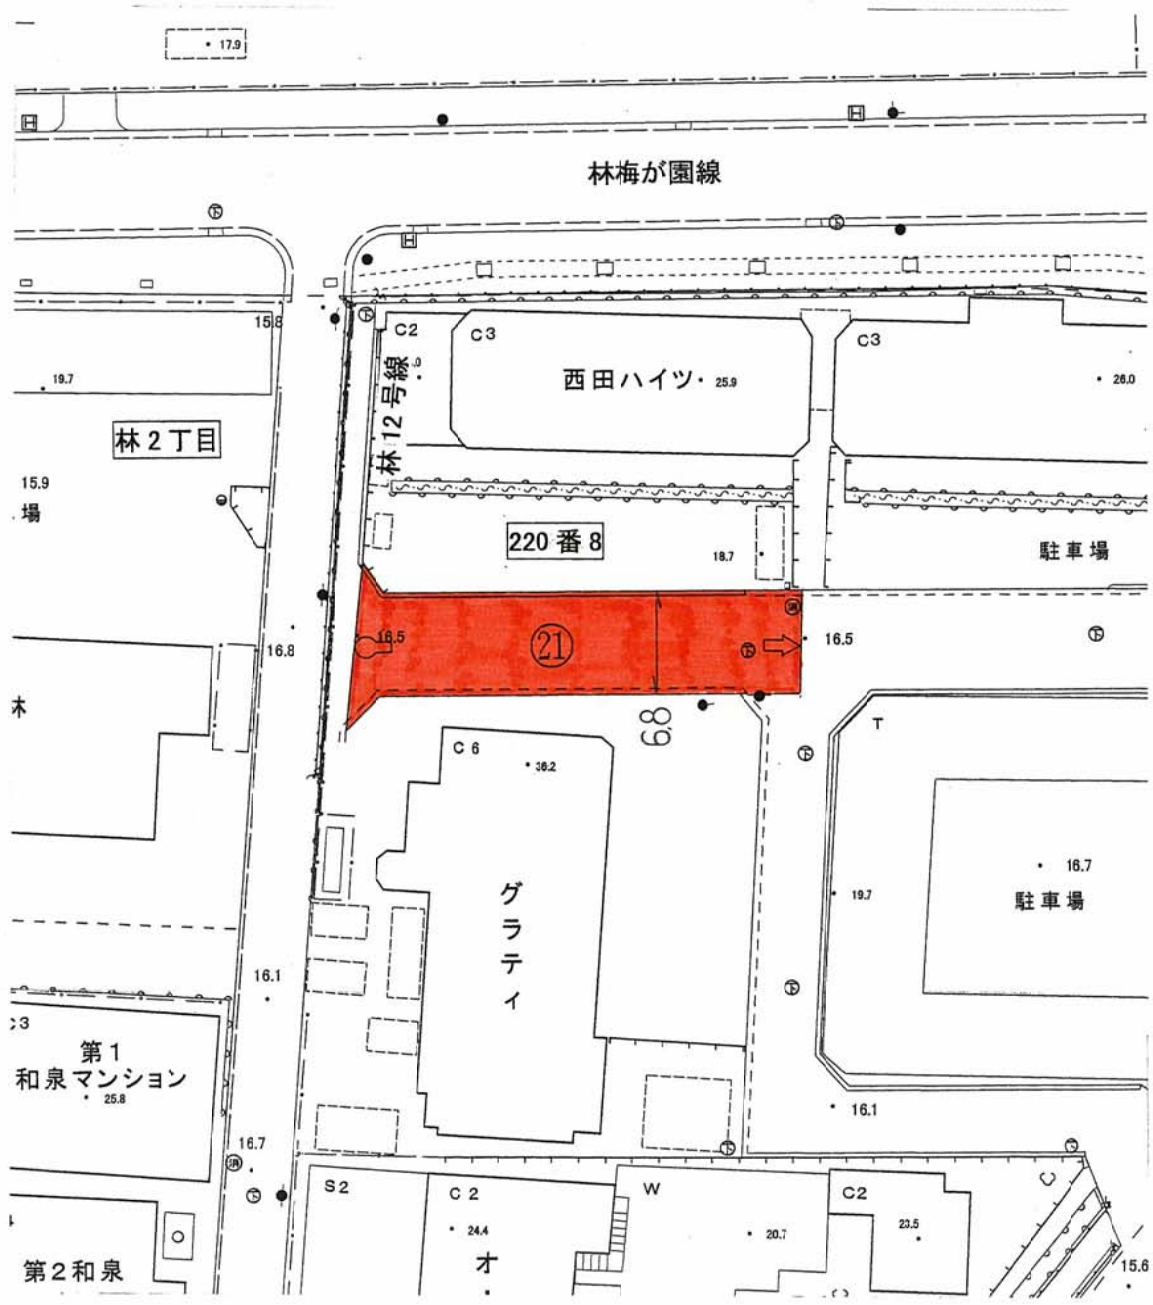

位置図

② 岡中津堂線

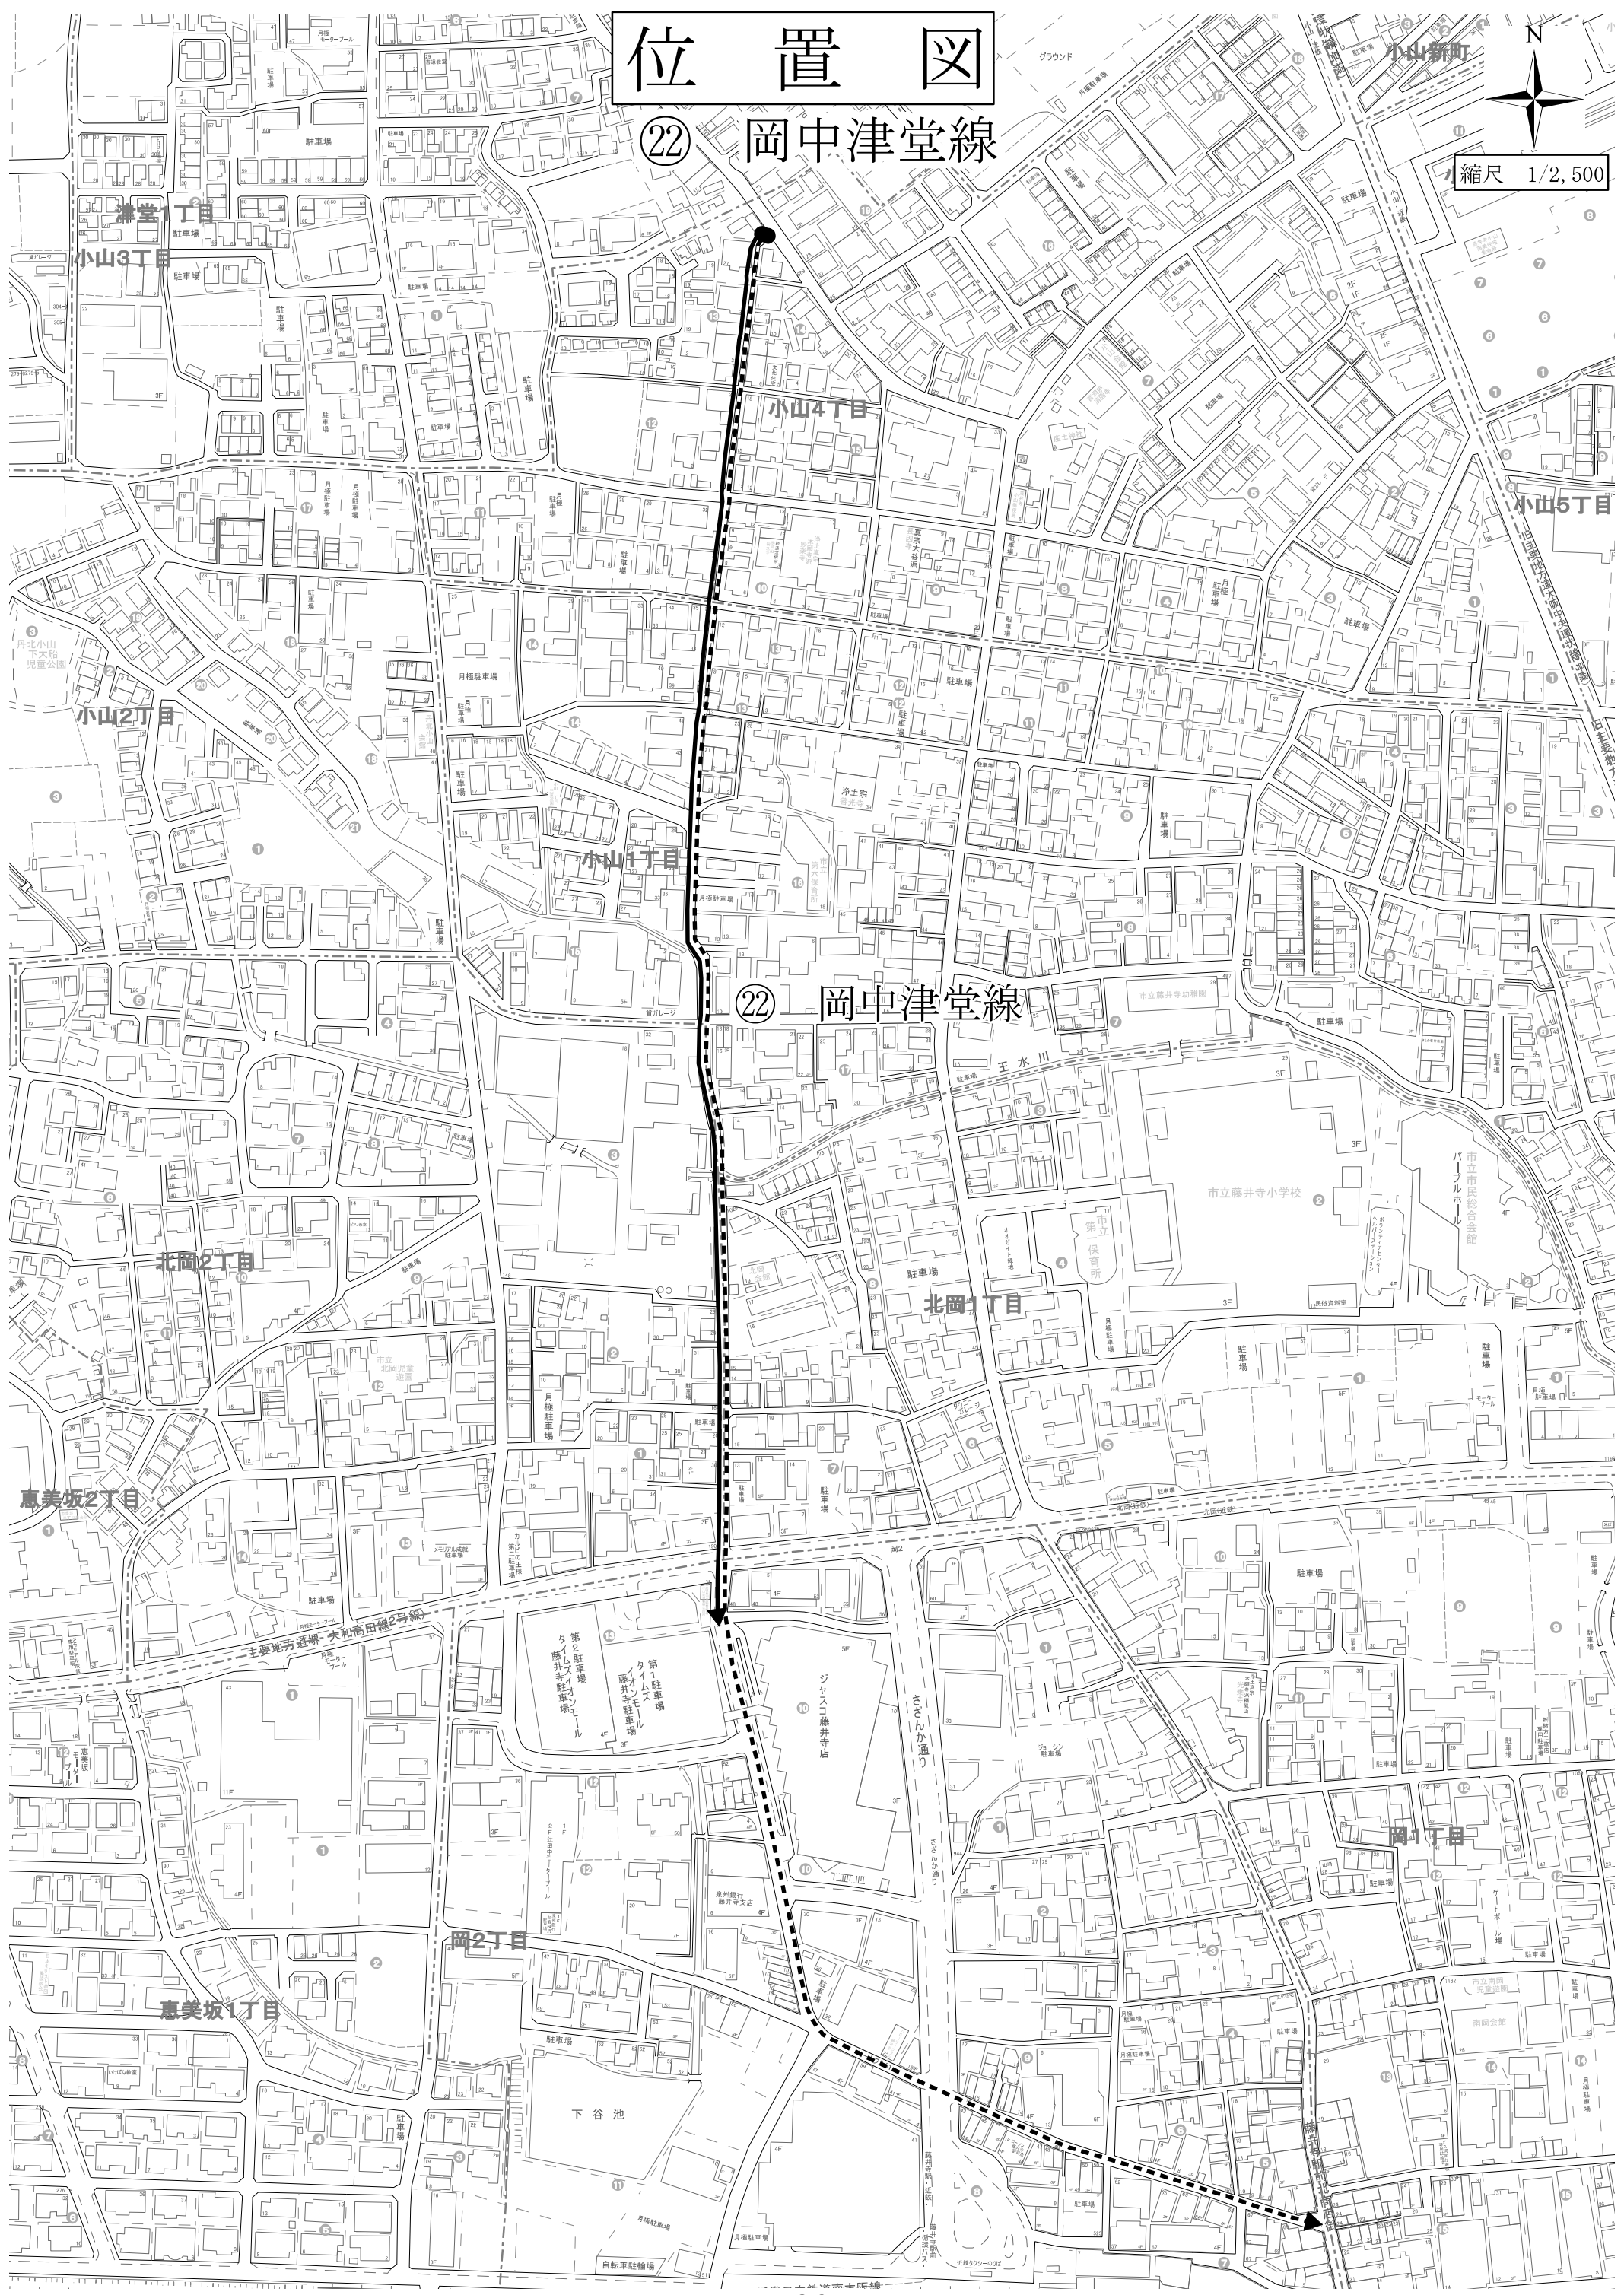


平面図

②岡中津堂線



縮尺 1/2,500

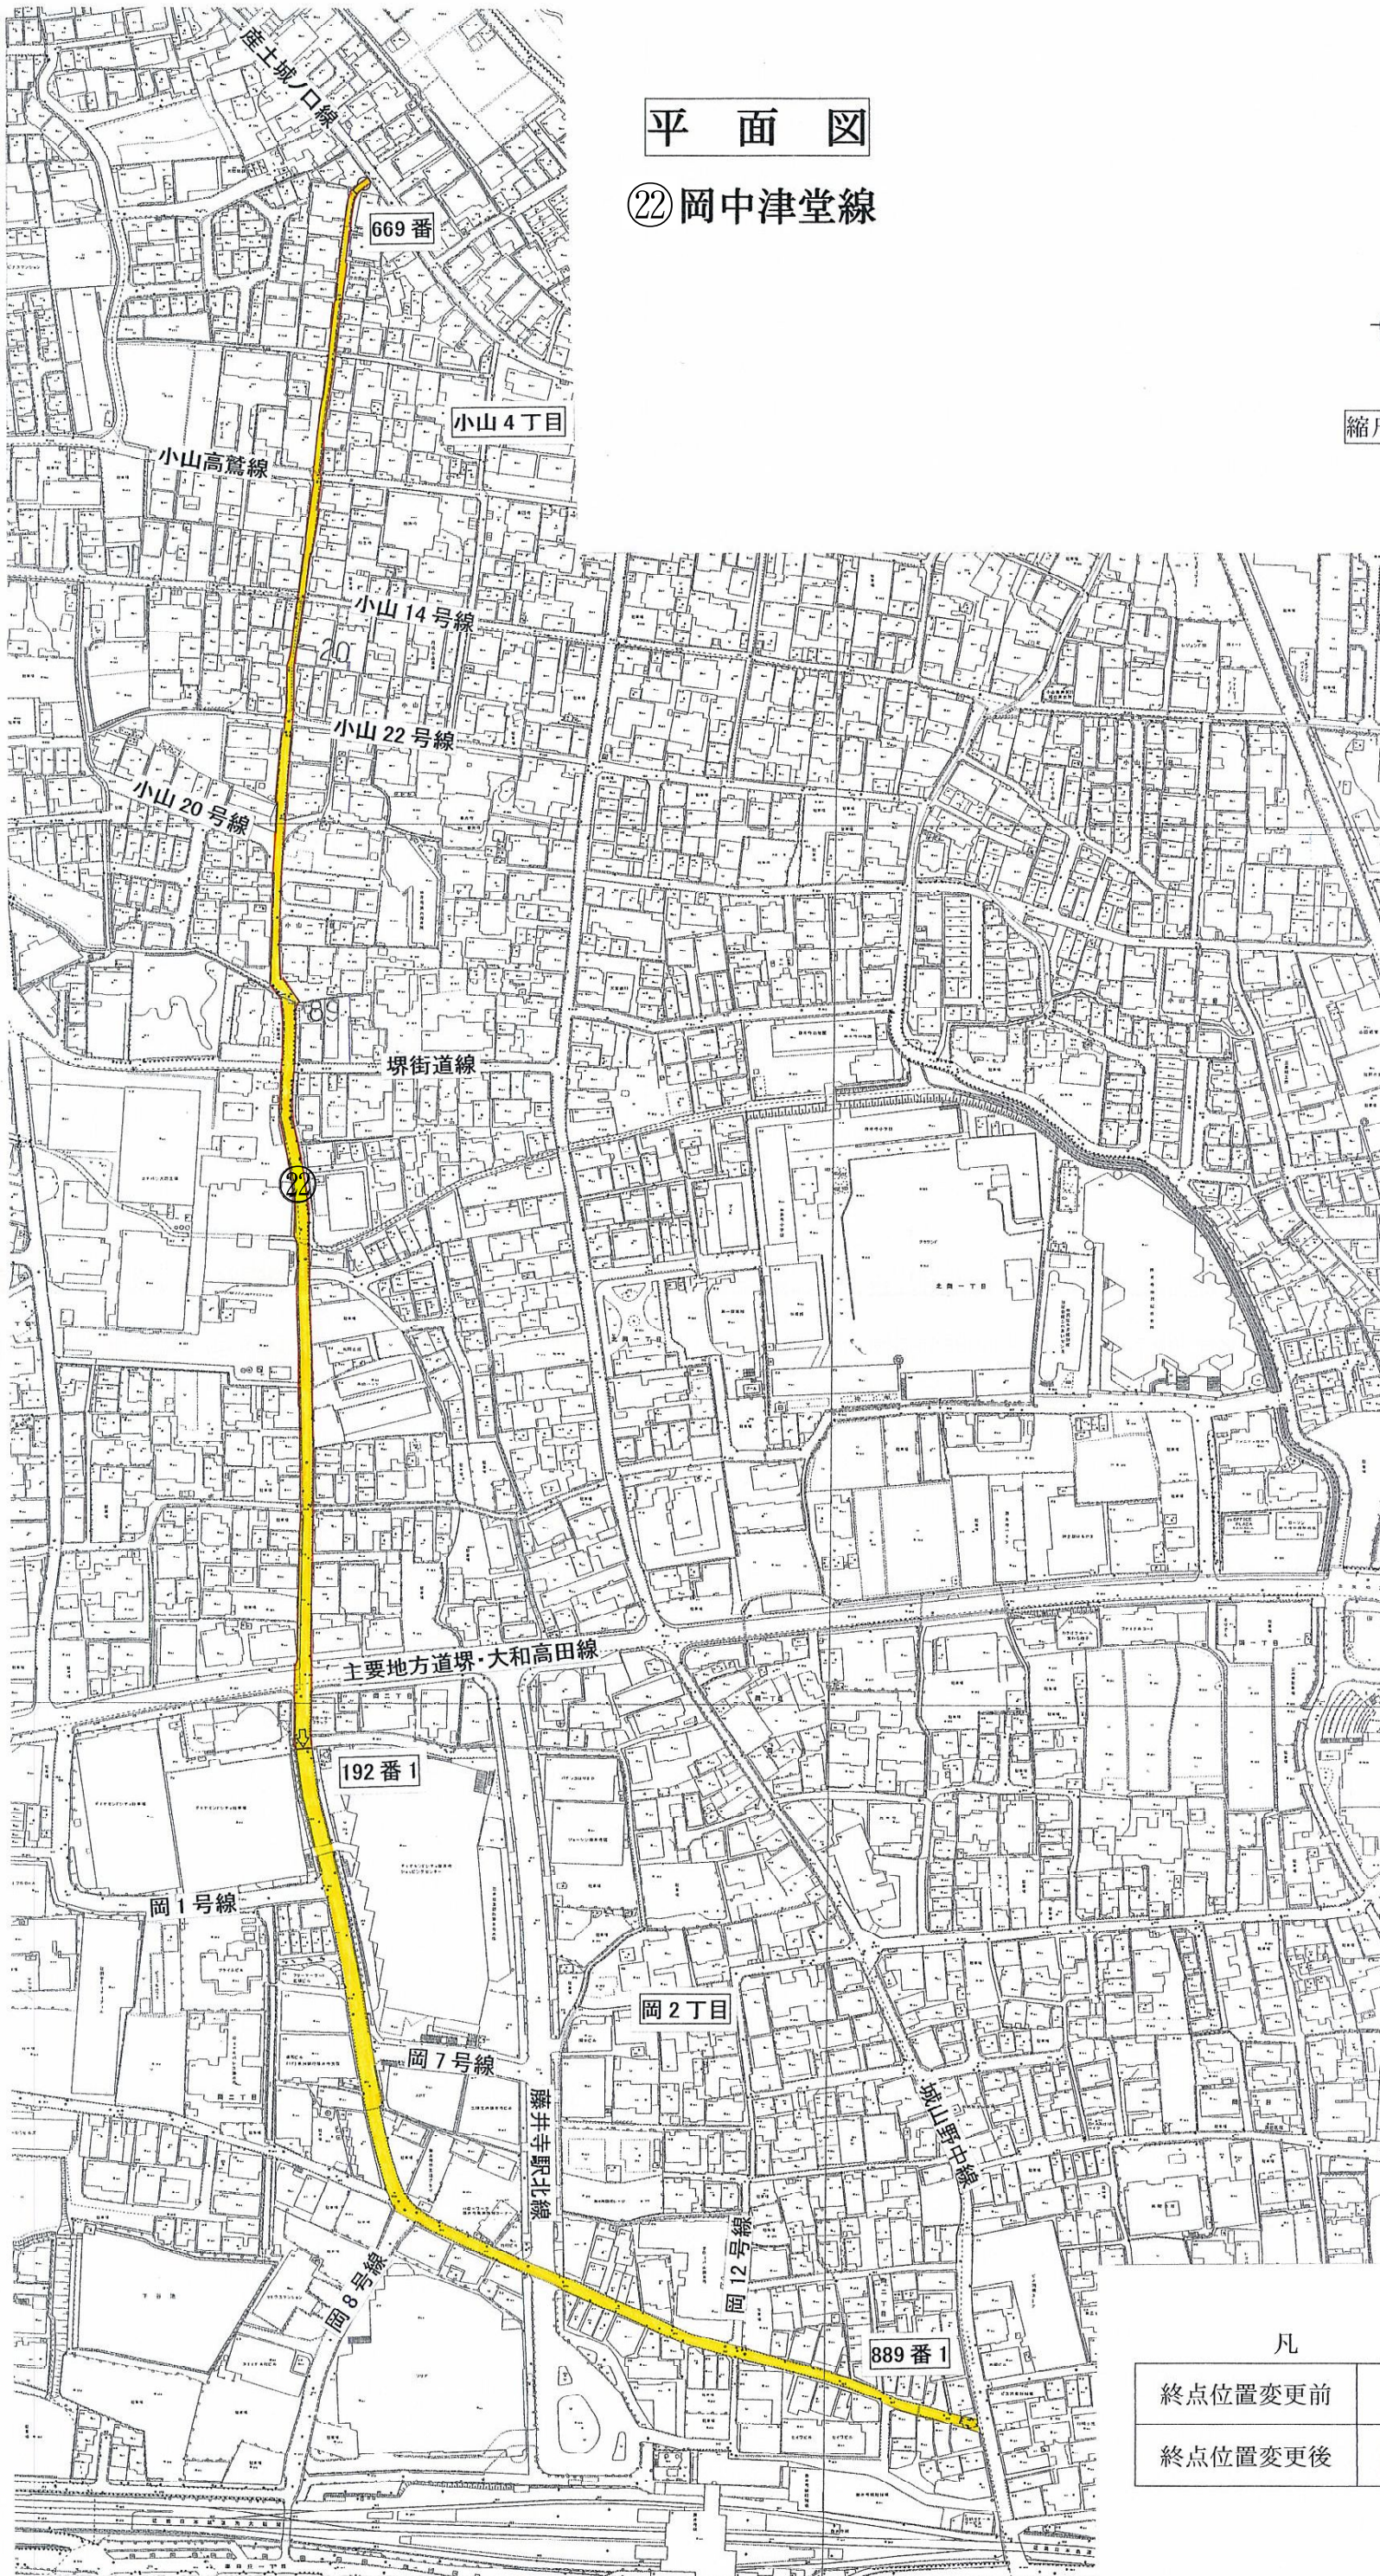

凡 例

終点位置変更前	
終点位置変更後	

位置図



縮尺 1/1,500

23 小山153号線
24 小山154号線

津堂

津堂1丁目


24 小山154号線

23 小山153号線

小山4丁目

小山2丁目

小山1丁目

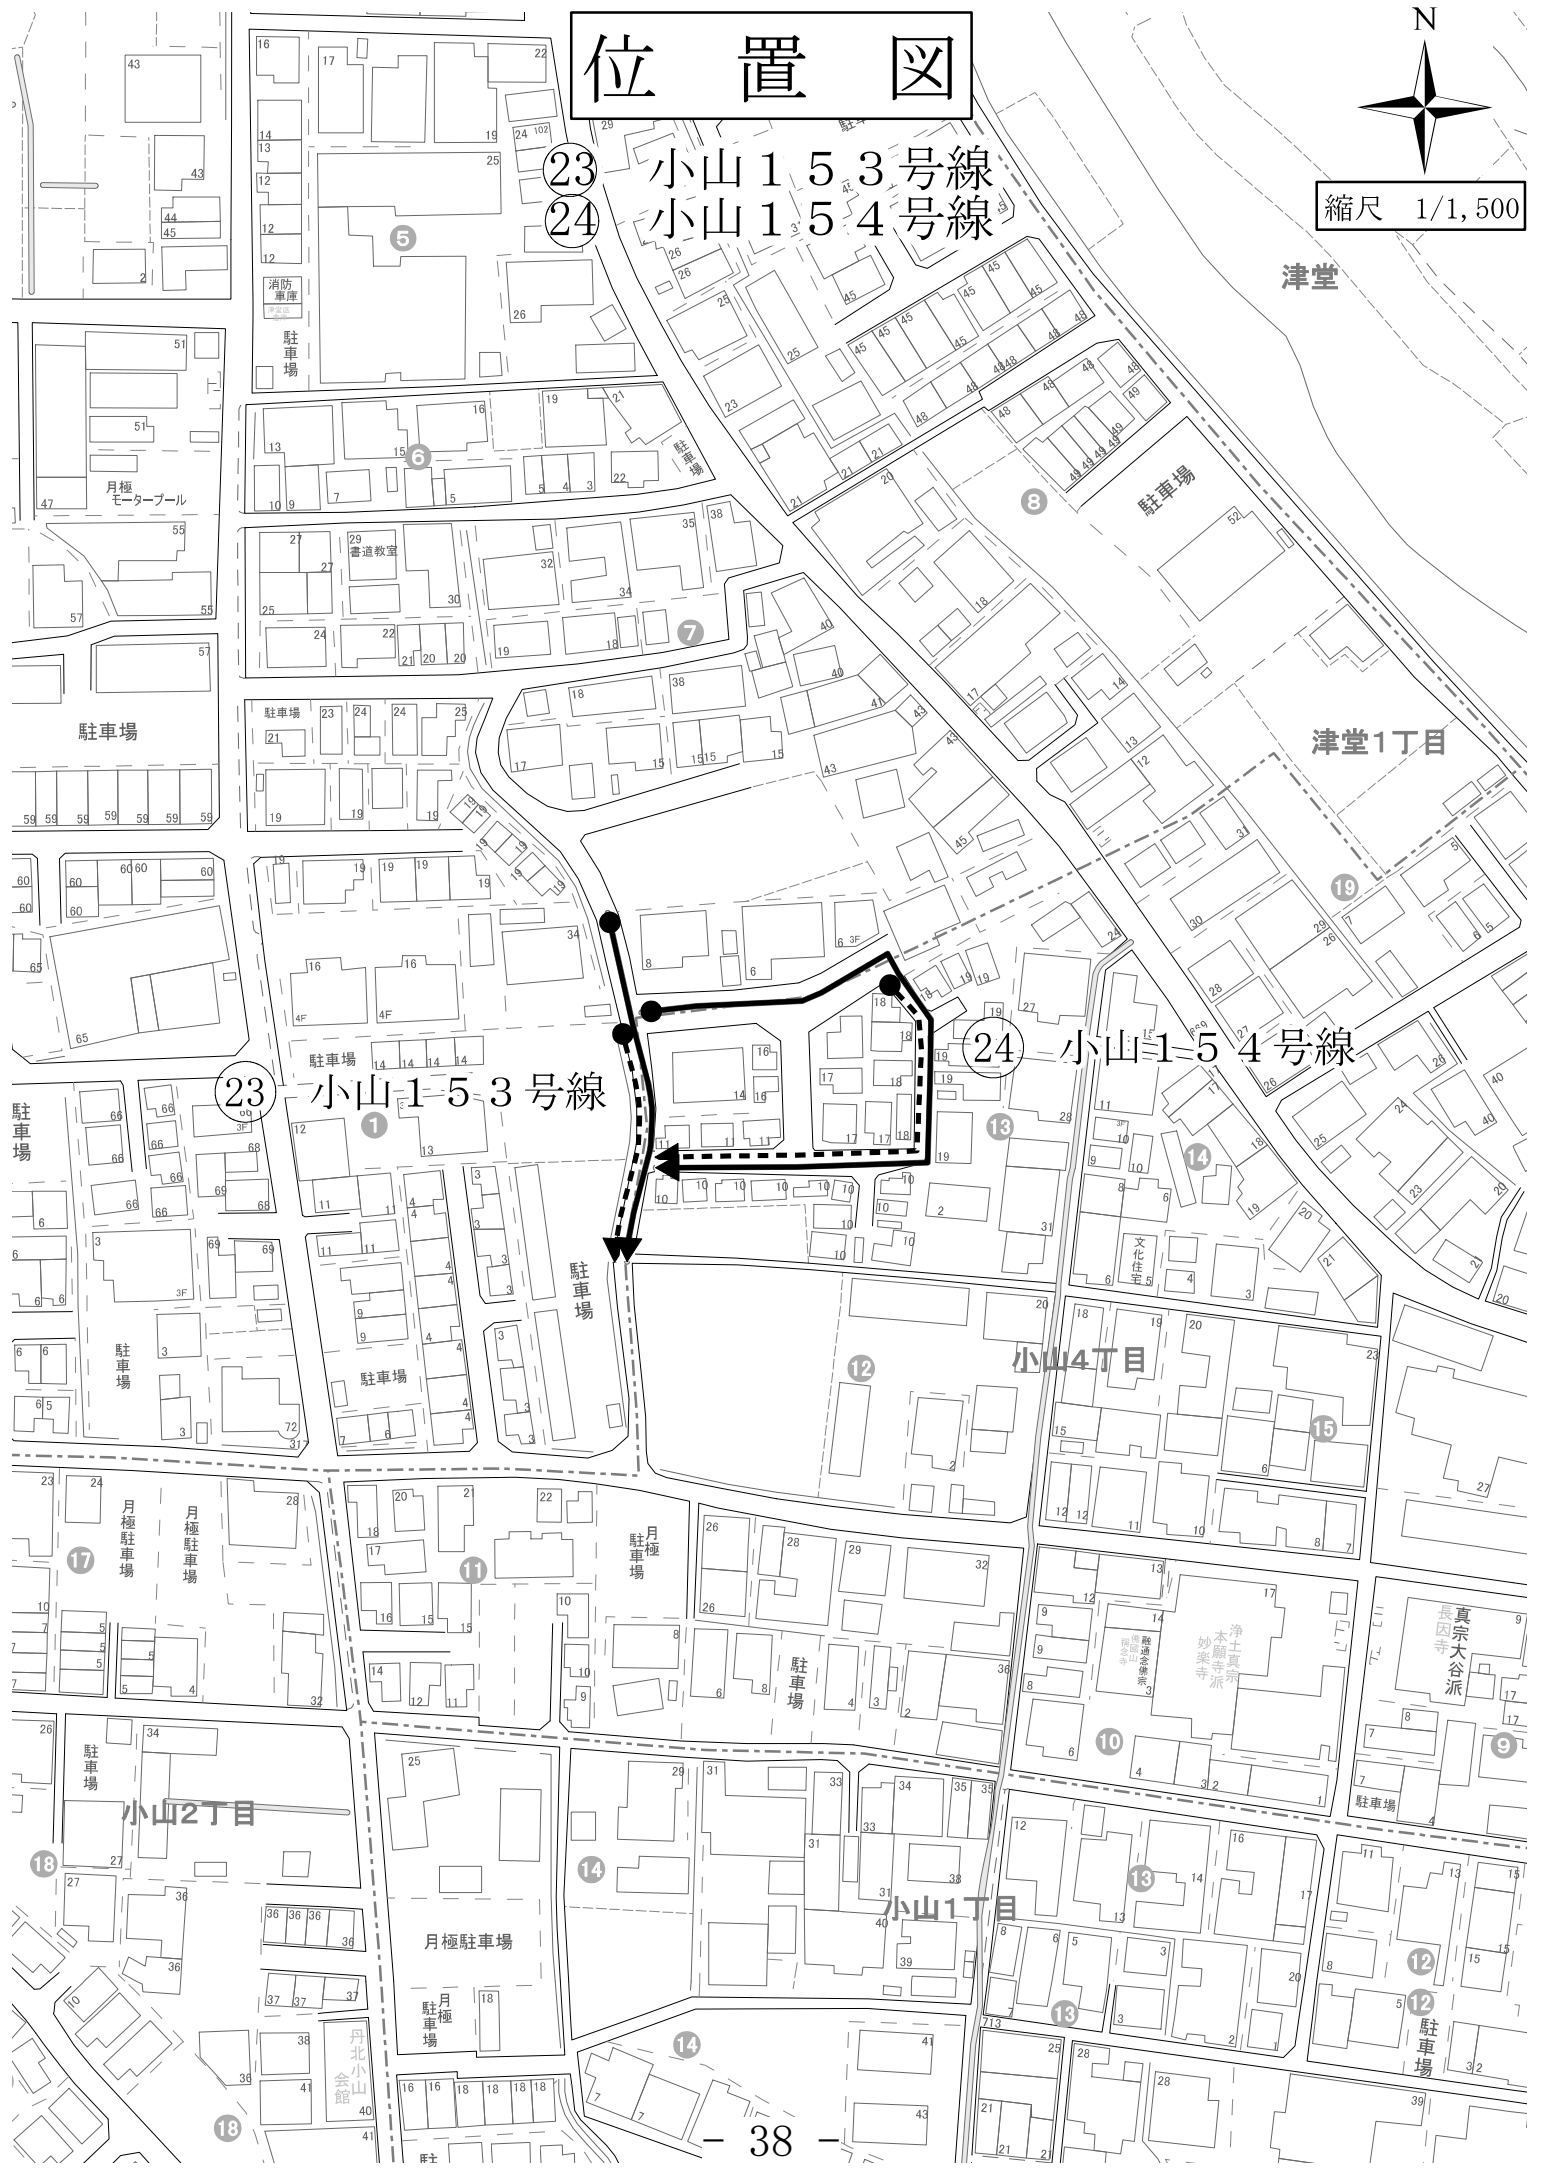


平面図

㉓ 小山 153 号線


㉔ 小山 154 号線



縮尺 1/500

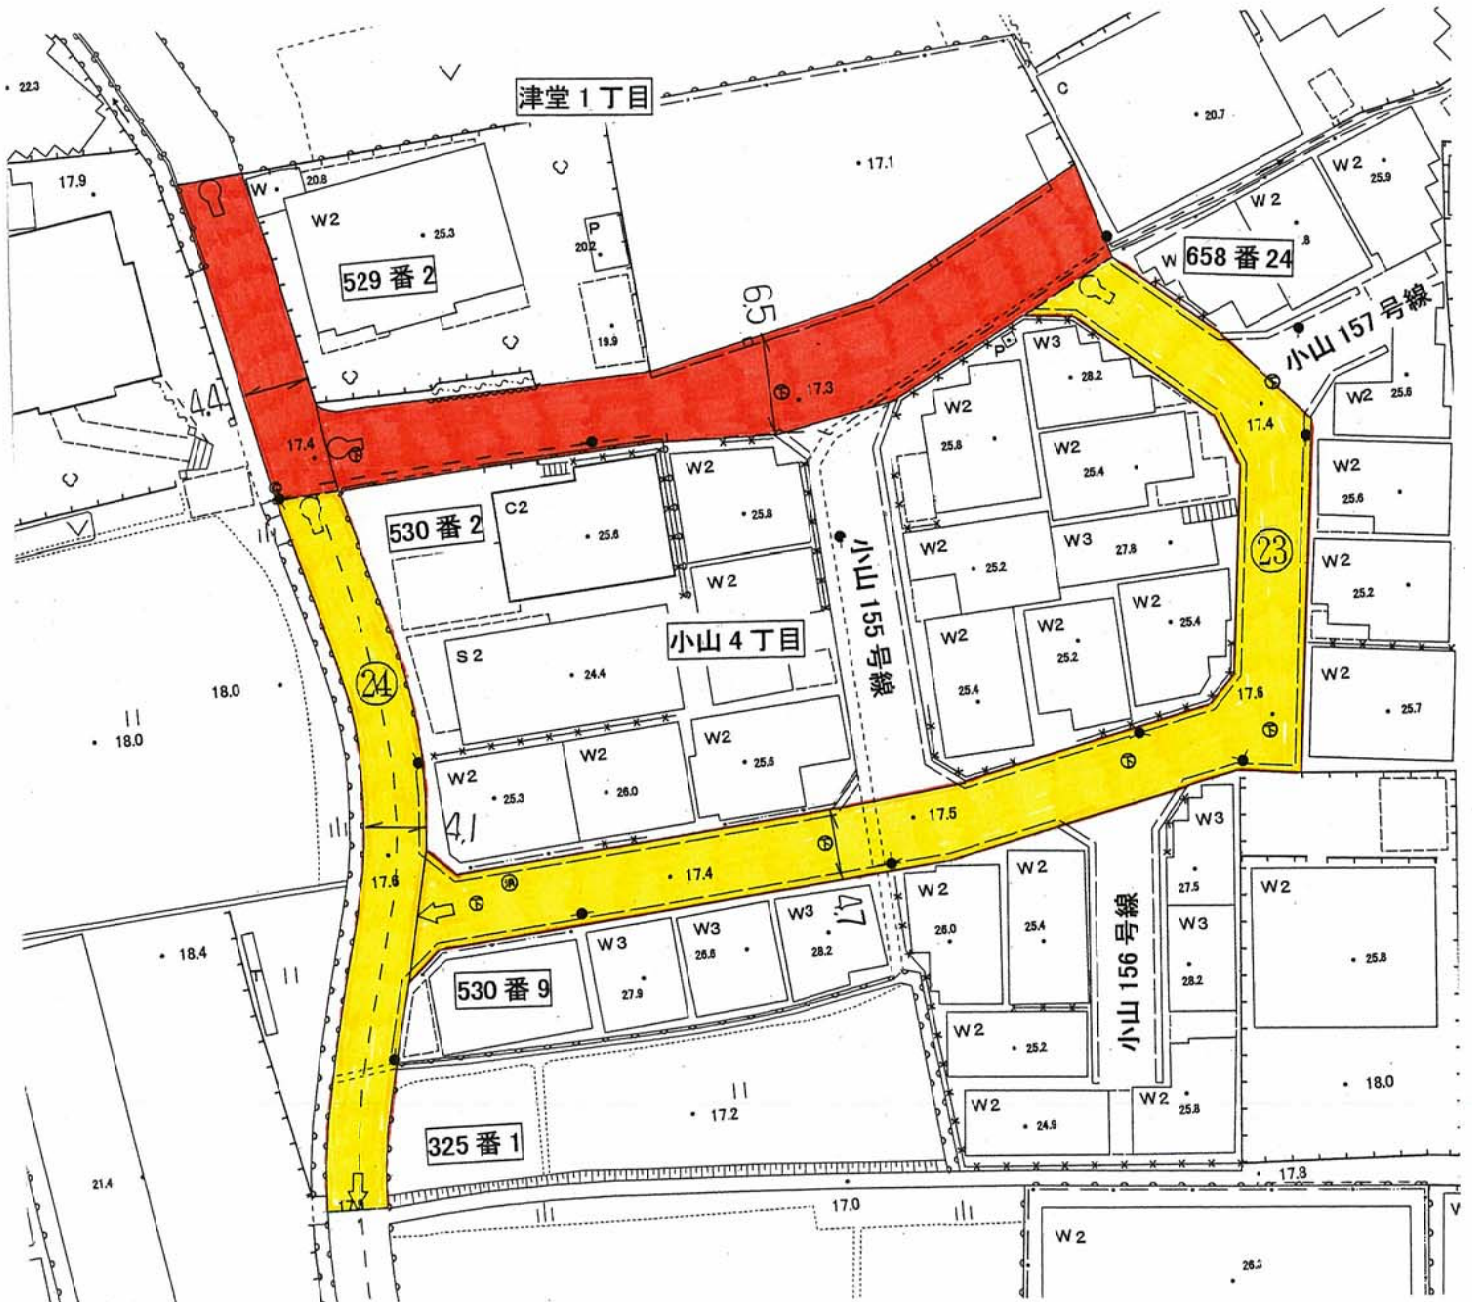

凡 例

起点位置変更前	
起点位置変更後	