

議案第20号（市道路線の認定及び変更について）資料

目 次


整理番号	路 線 名	備 考
①	大 井 5 2 号 線	認 定 路 線
②	大 井 5 3 号 線	〃
③	大 井 5 4 号 線	〃
④	大 井 5 5 号 線	〃
⑤	惣 社 2 8 号 線	〃
⑥	小 山 2 0 2 号 線	〃
⑦	小 山 2 0 3 号 線	〃
⑧	津 堂 5 3 号 線	〃
⑨	津 堂 5 4 号 線	〃
⑩	津 堂 3 5 号 線	変 更 路 線
⑪	大 井 4 8 号 線	〃

位置図

- ① 大井52号線
- ② 大井53号線
- ③ 大井54号線



縮尺 1/1,500

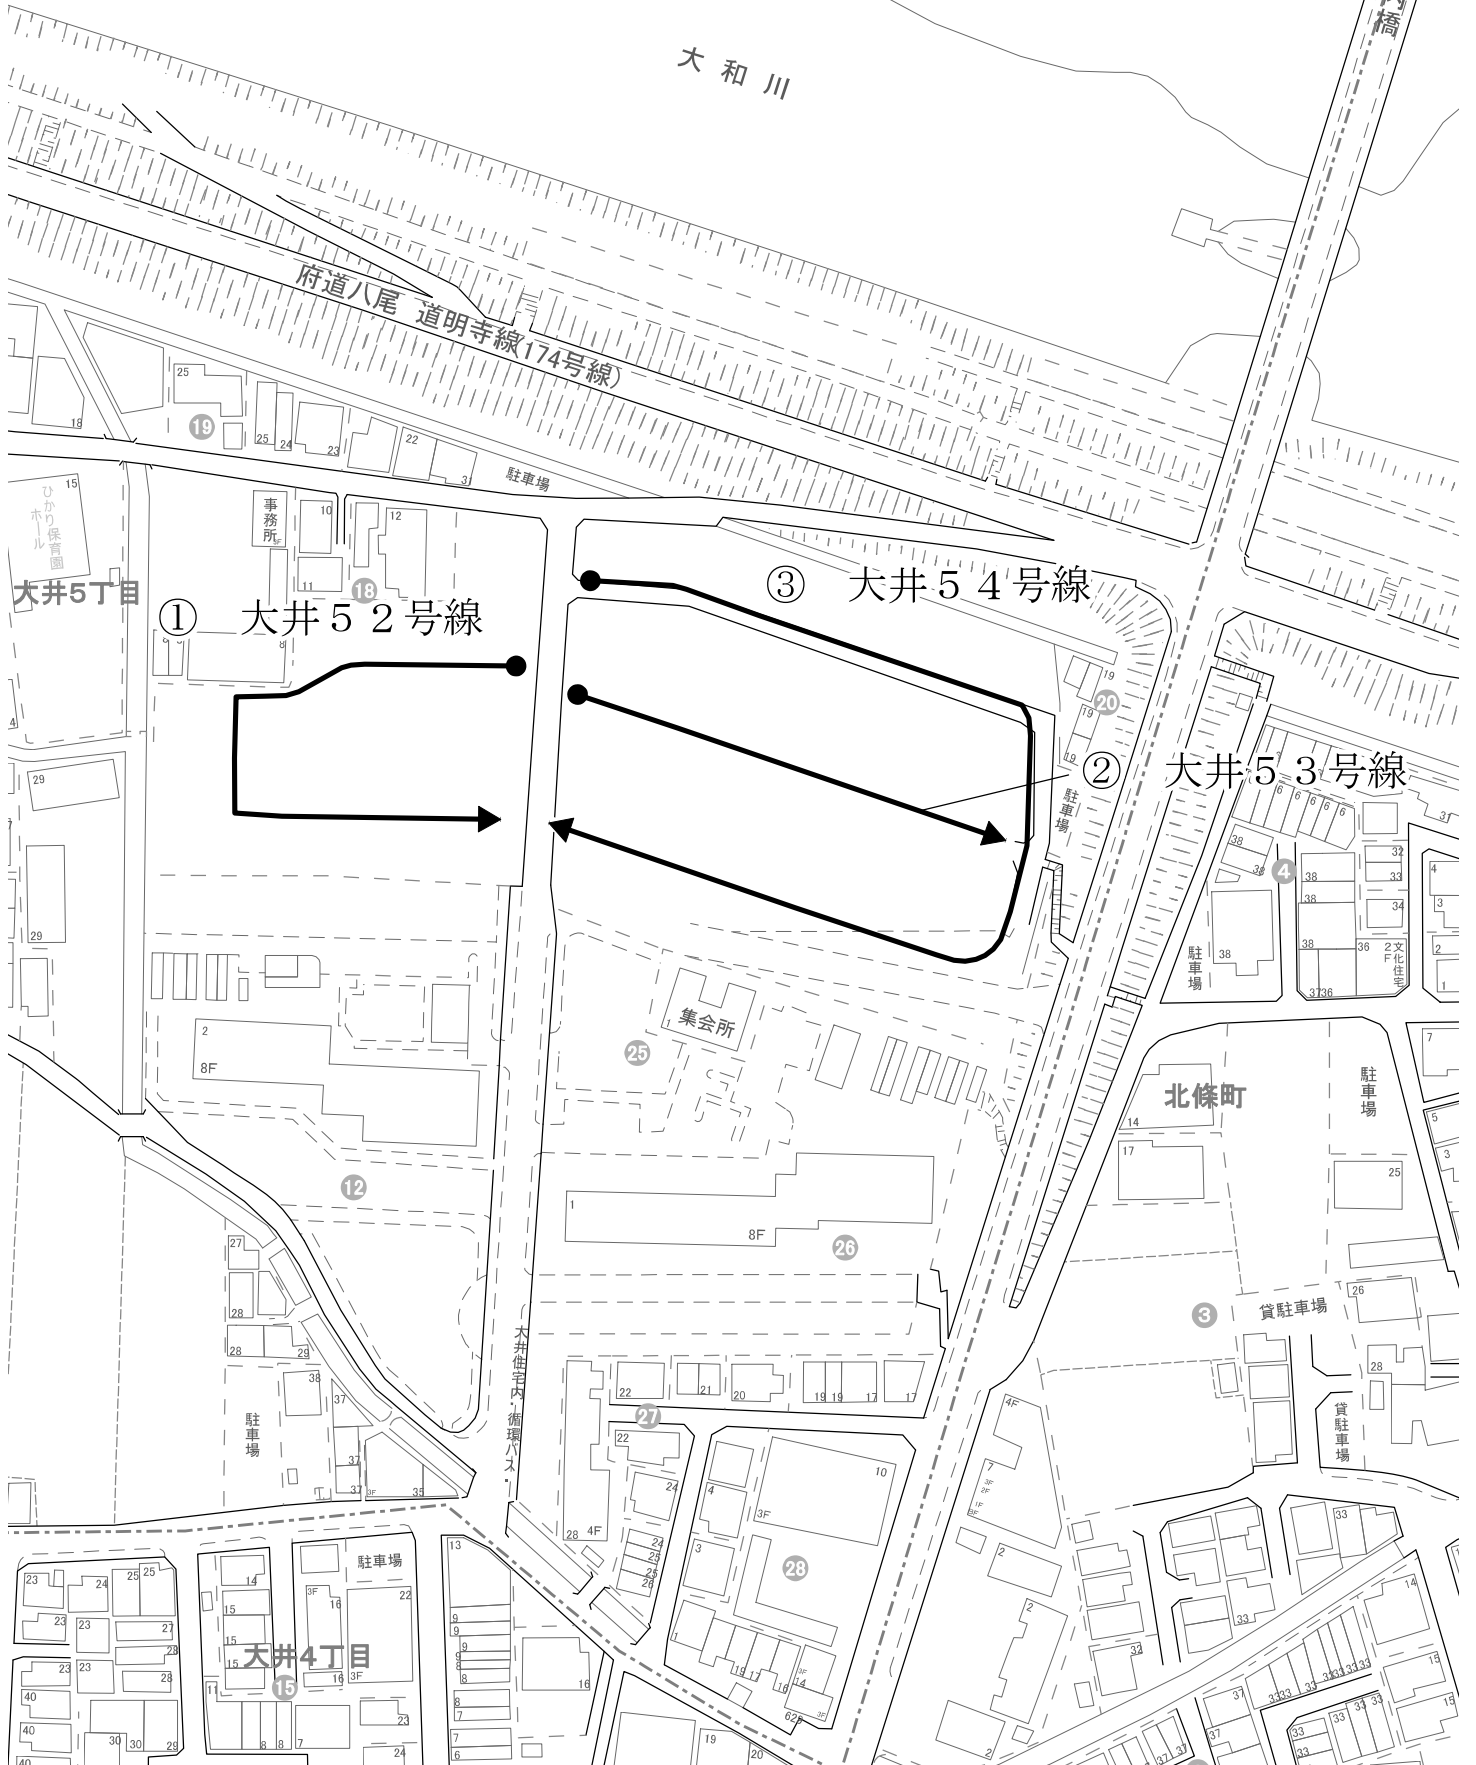


平面図

- ①大井52号線
- ②大井53号線
- ③大井54号線




縮尺 1/1000

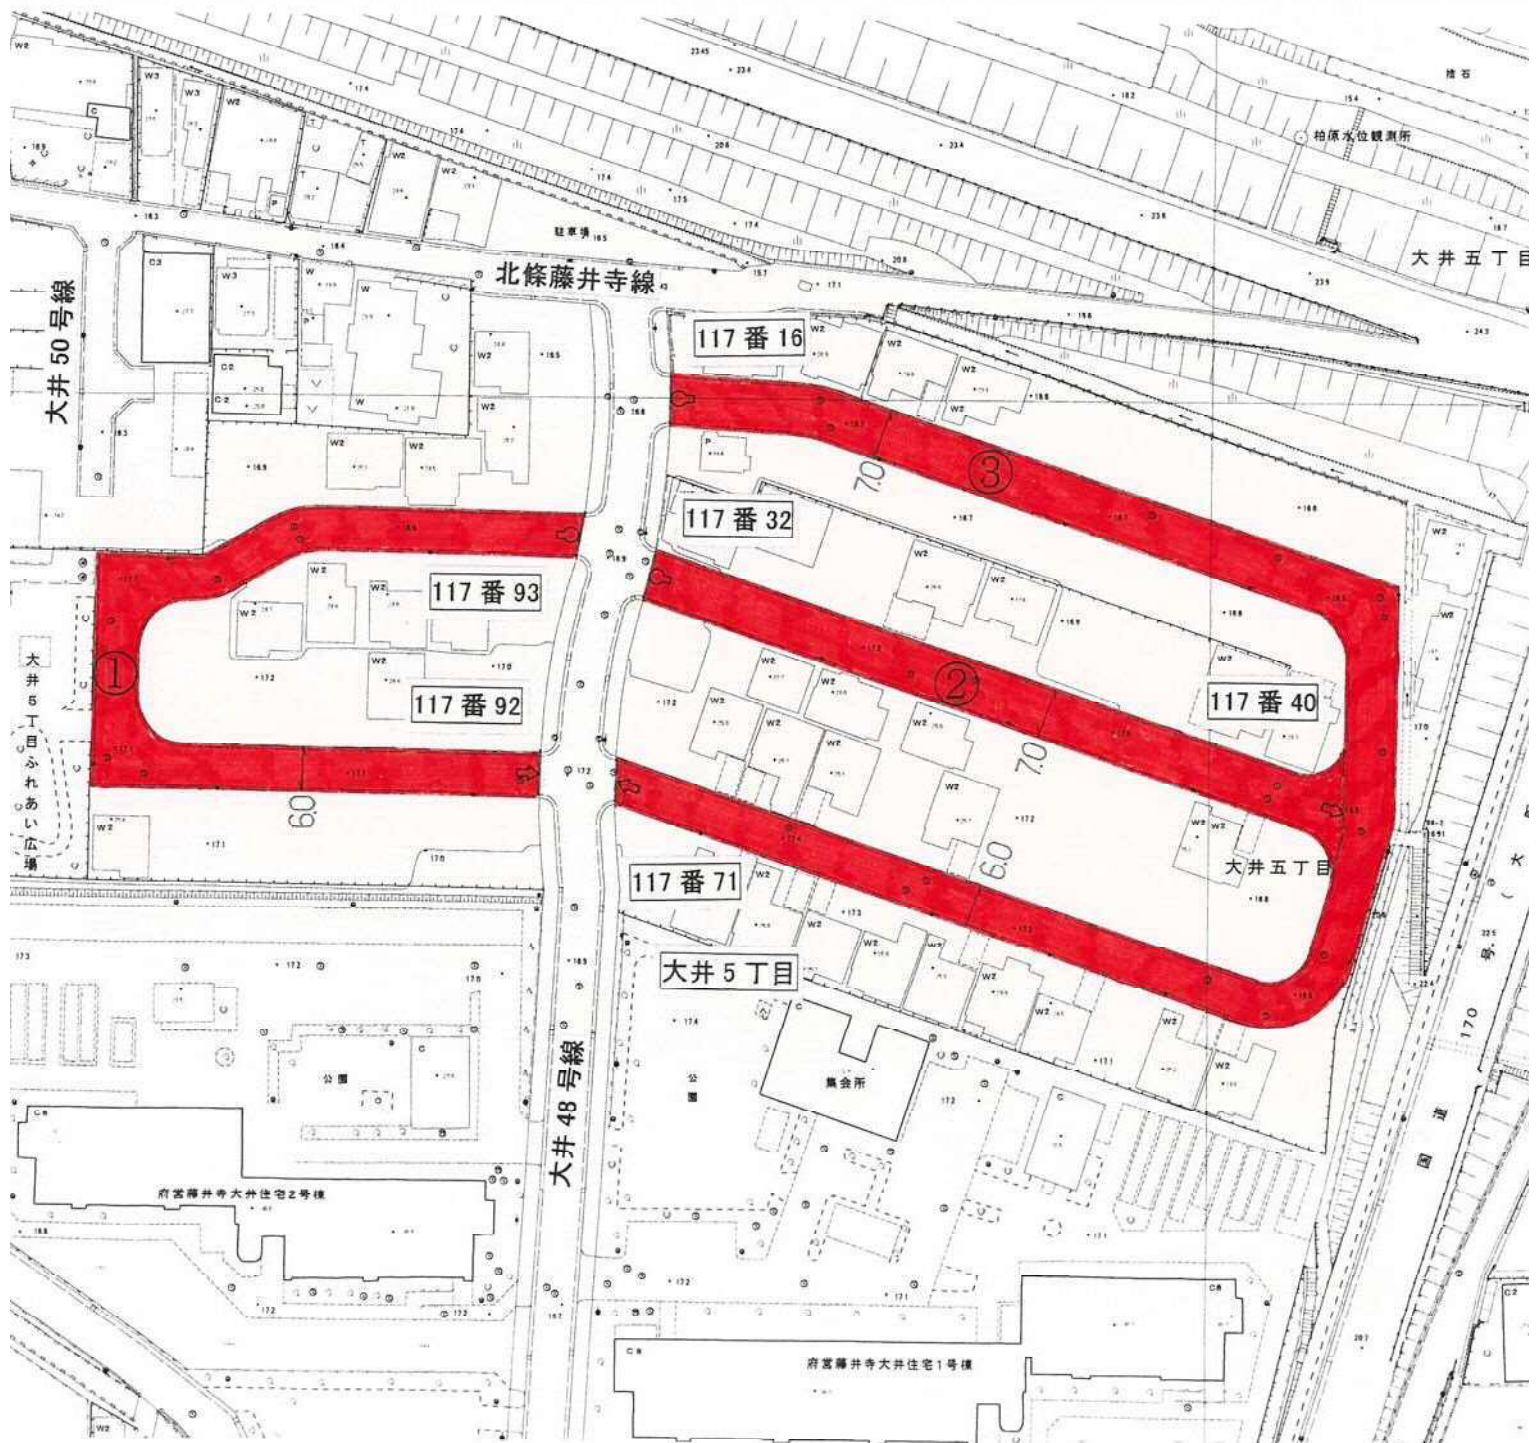

位置図

④ 大井55号線

縮尺 1/1,500

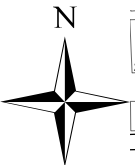


平面図

④大井55号線



縮尺 1/500

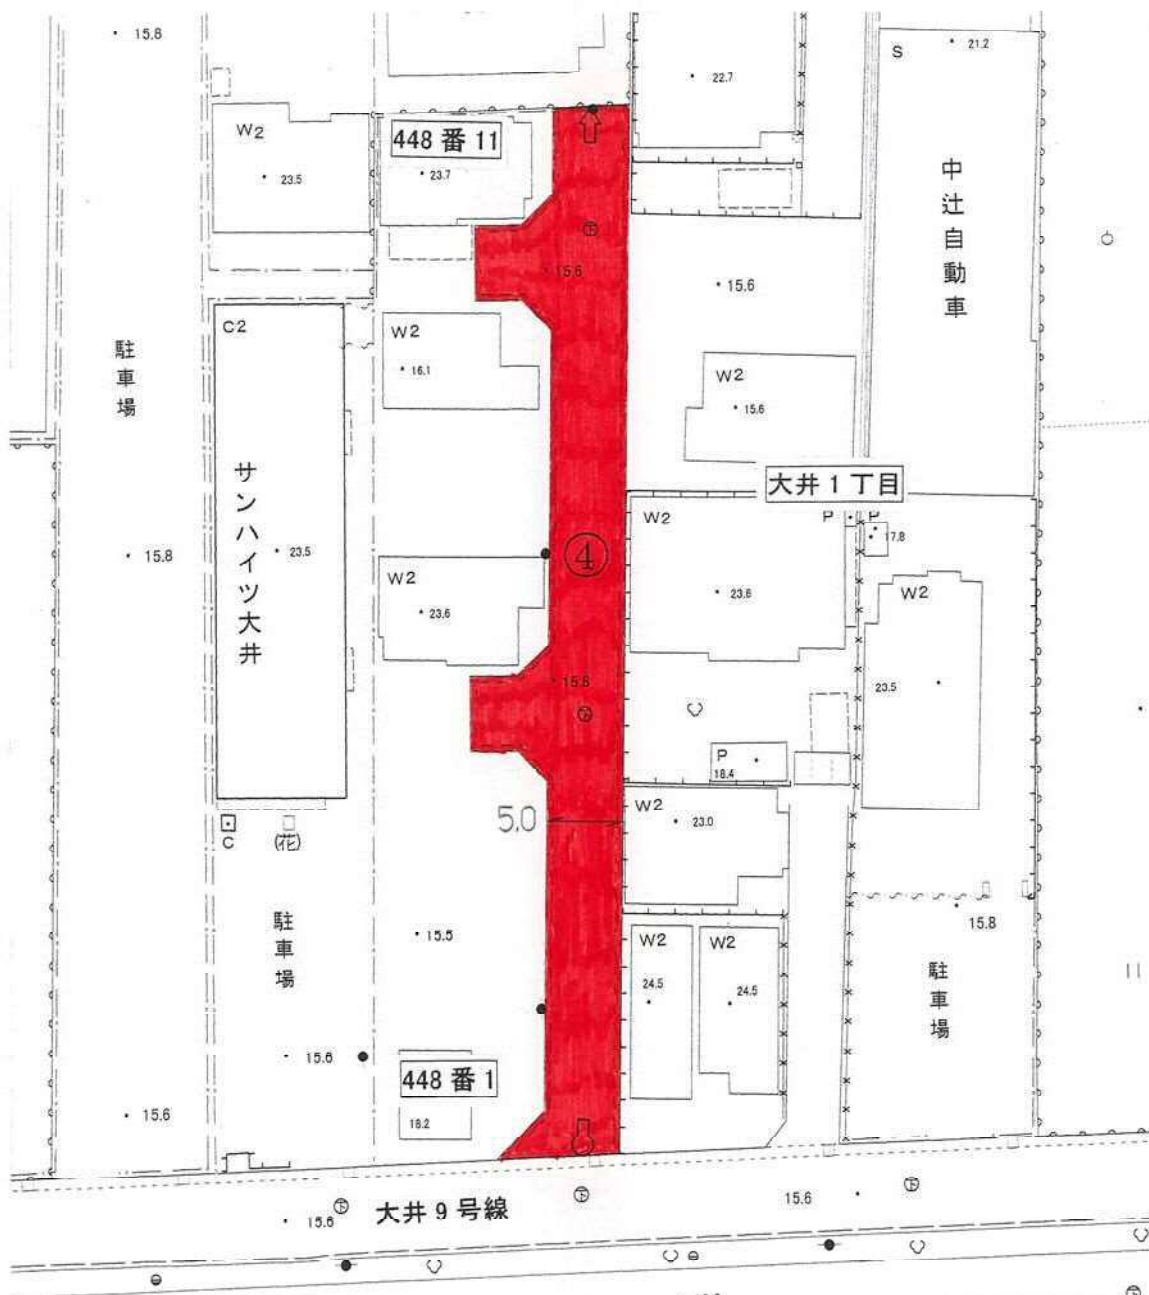


位置図



縮尺 1/1,500

⑤ 惣社28号線

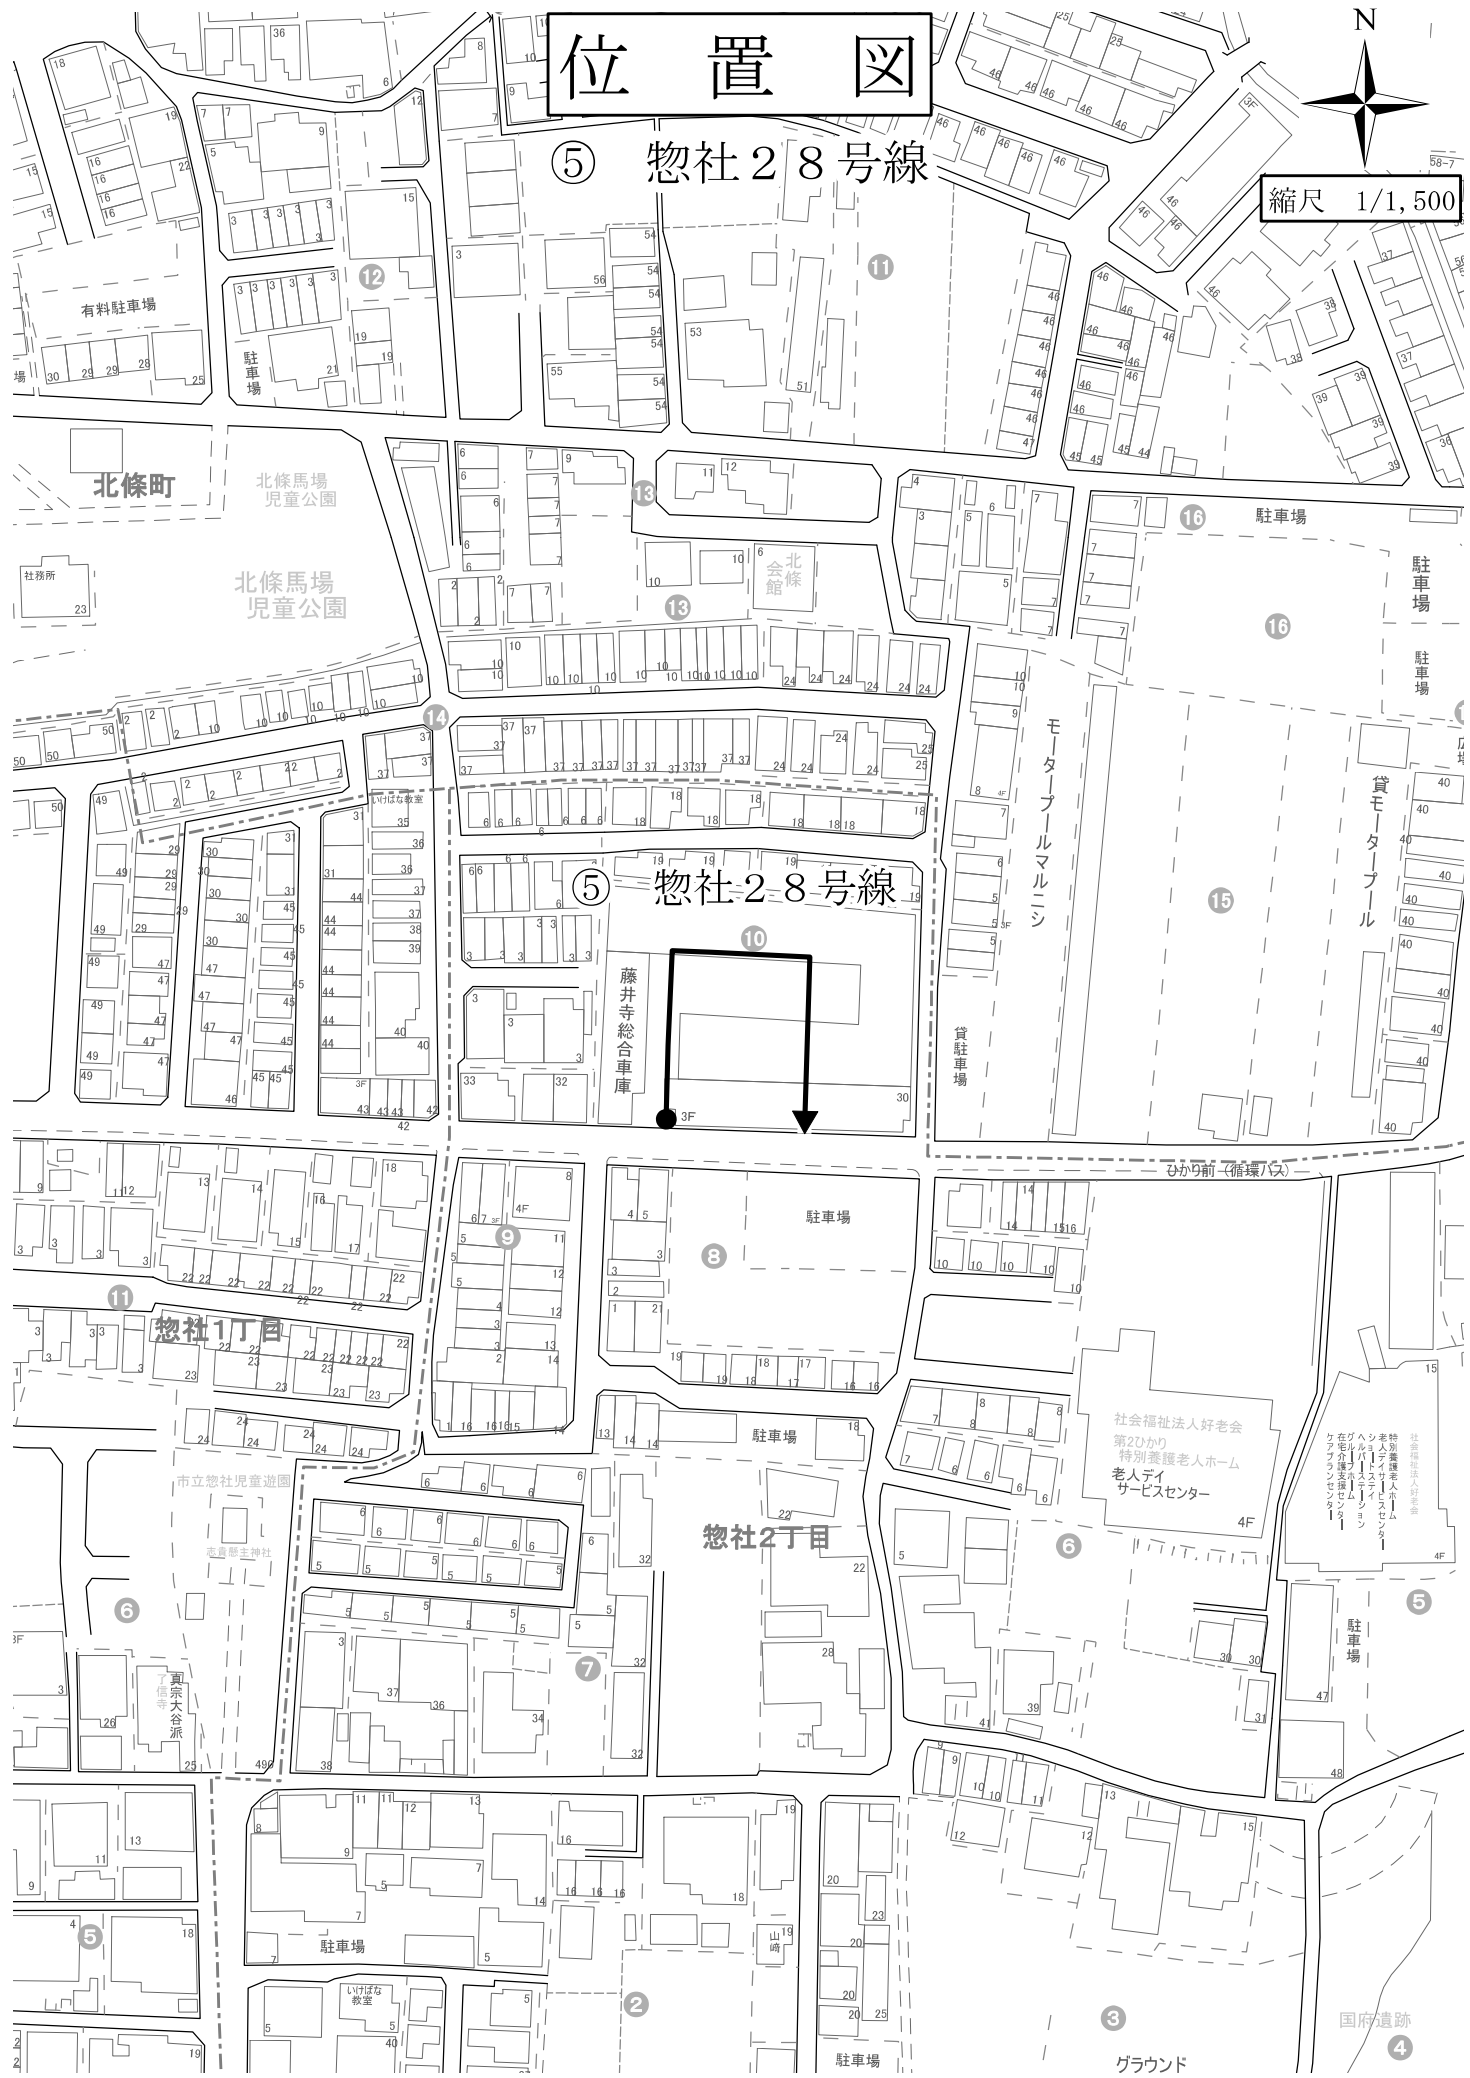


平面図

⑤惣社28号線



縮尺 1/500

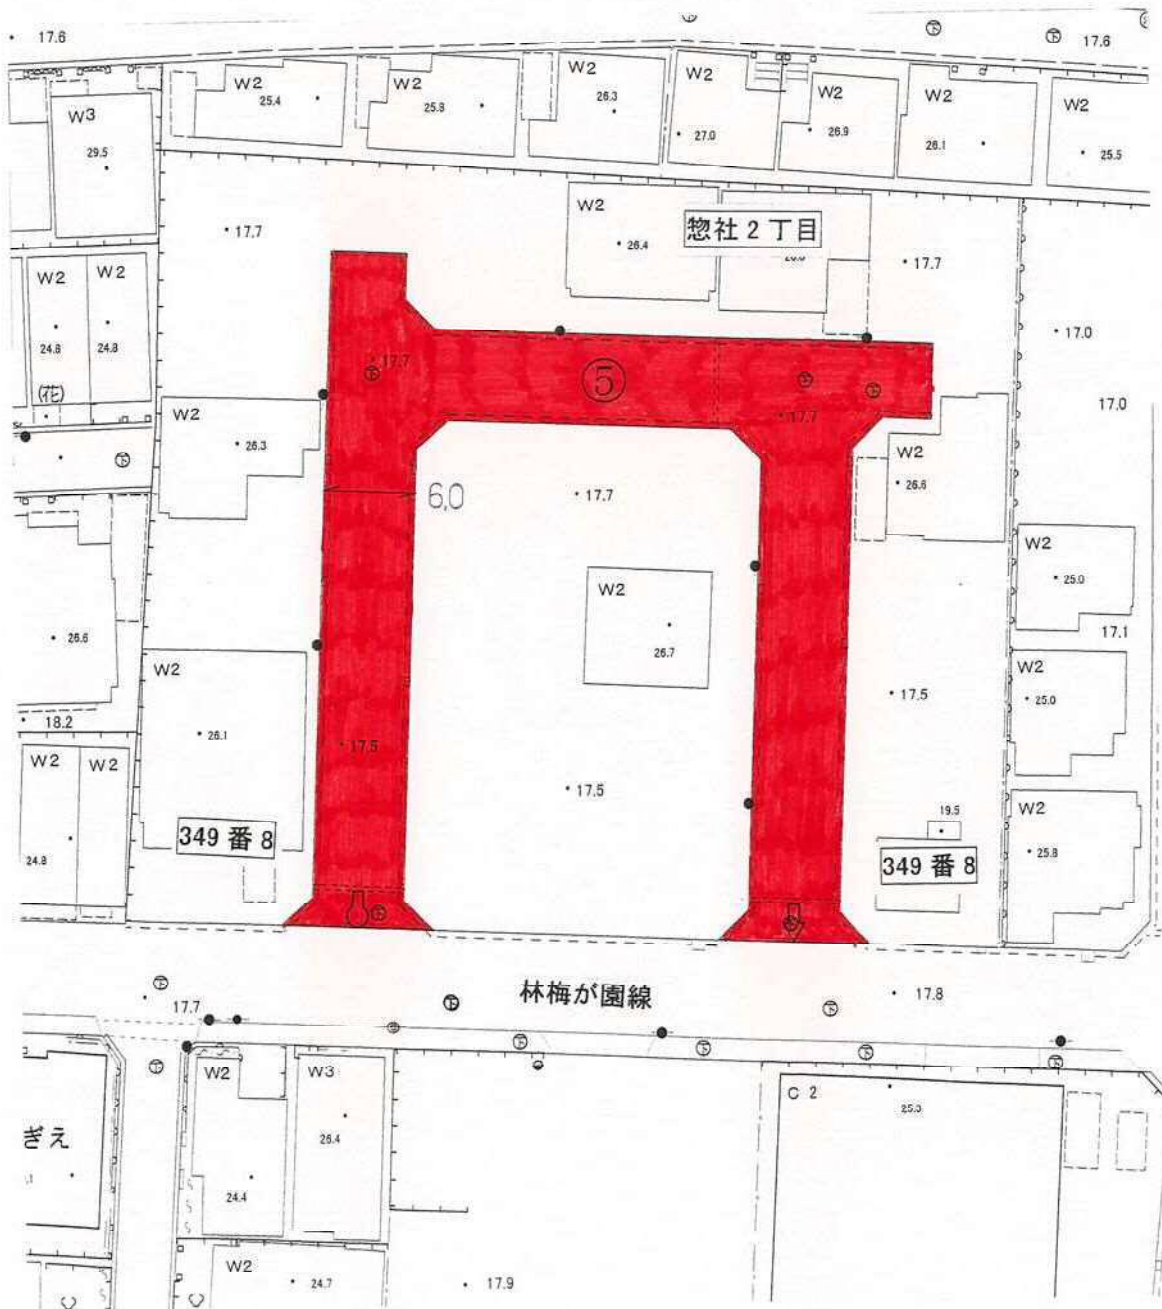


位置図



縮尺 1/1,500

⑥ 小山202号線

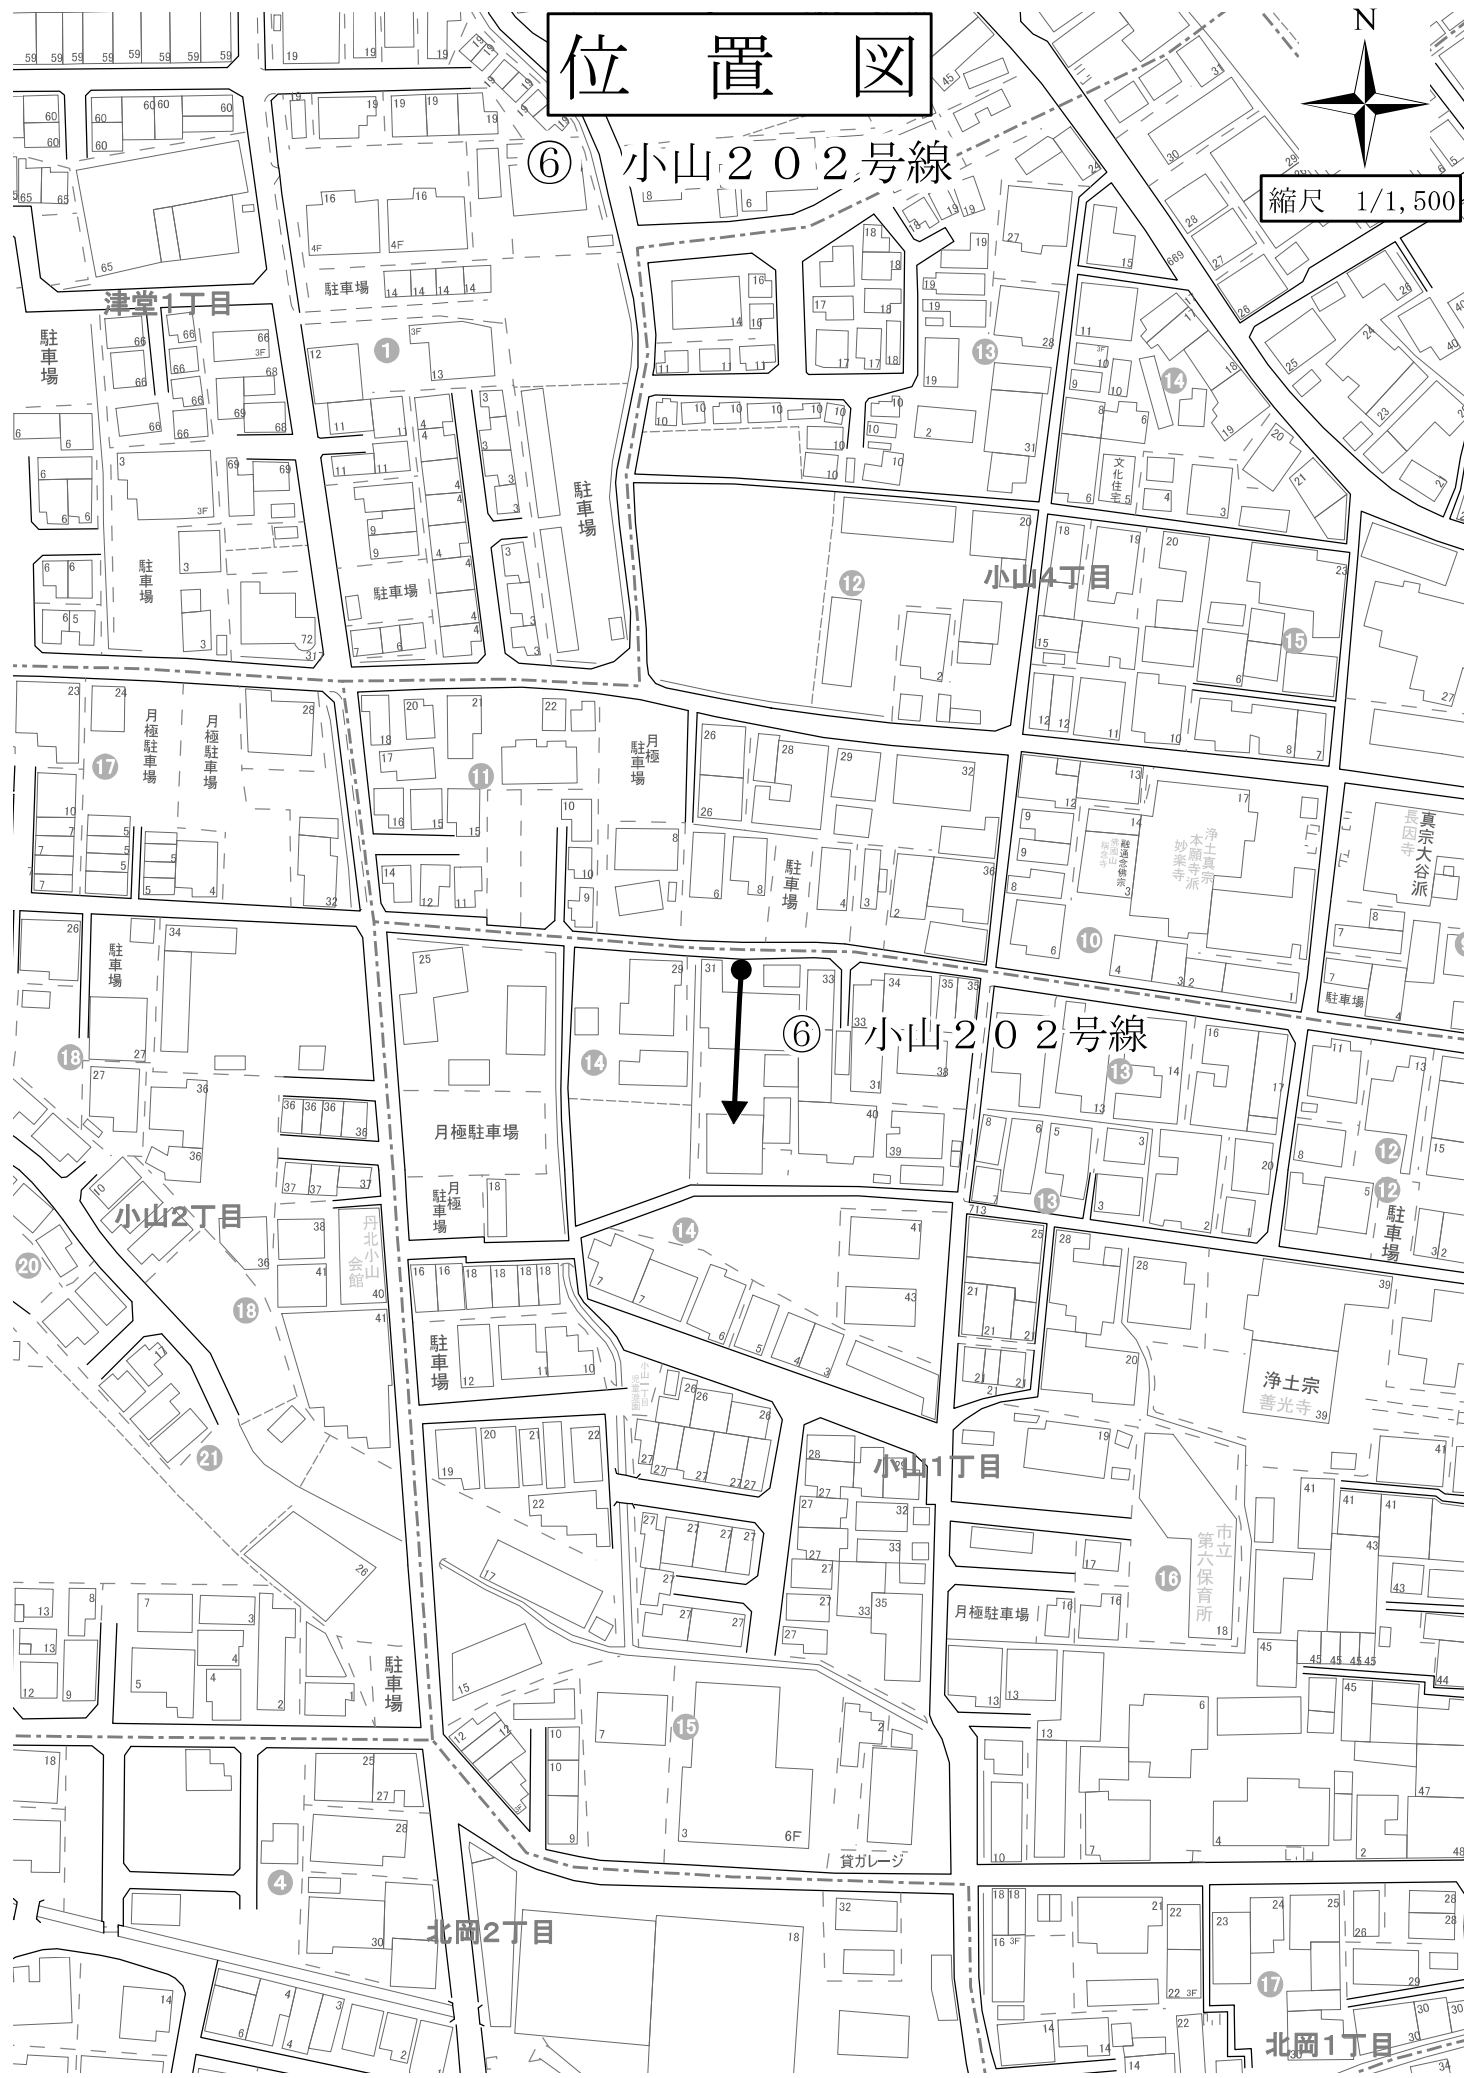

平面図

⑥小山202号線



縮尺 1/500




位置図



⑦ 小山203号線

縮尺 1/1,500

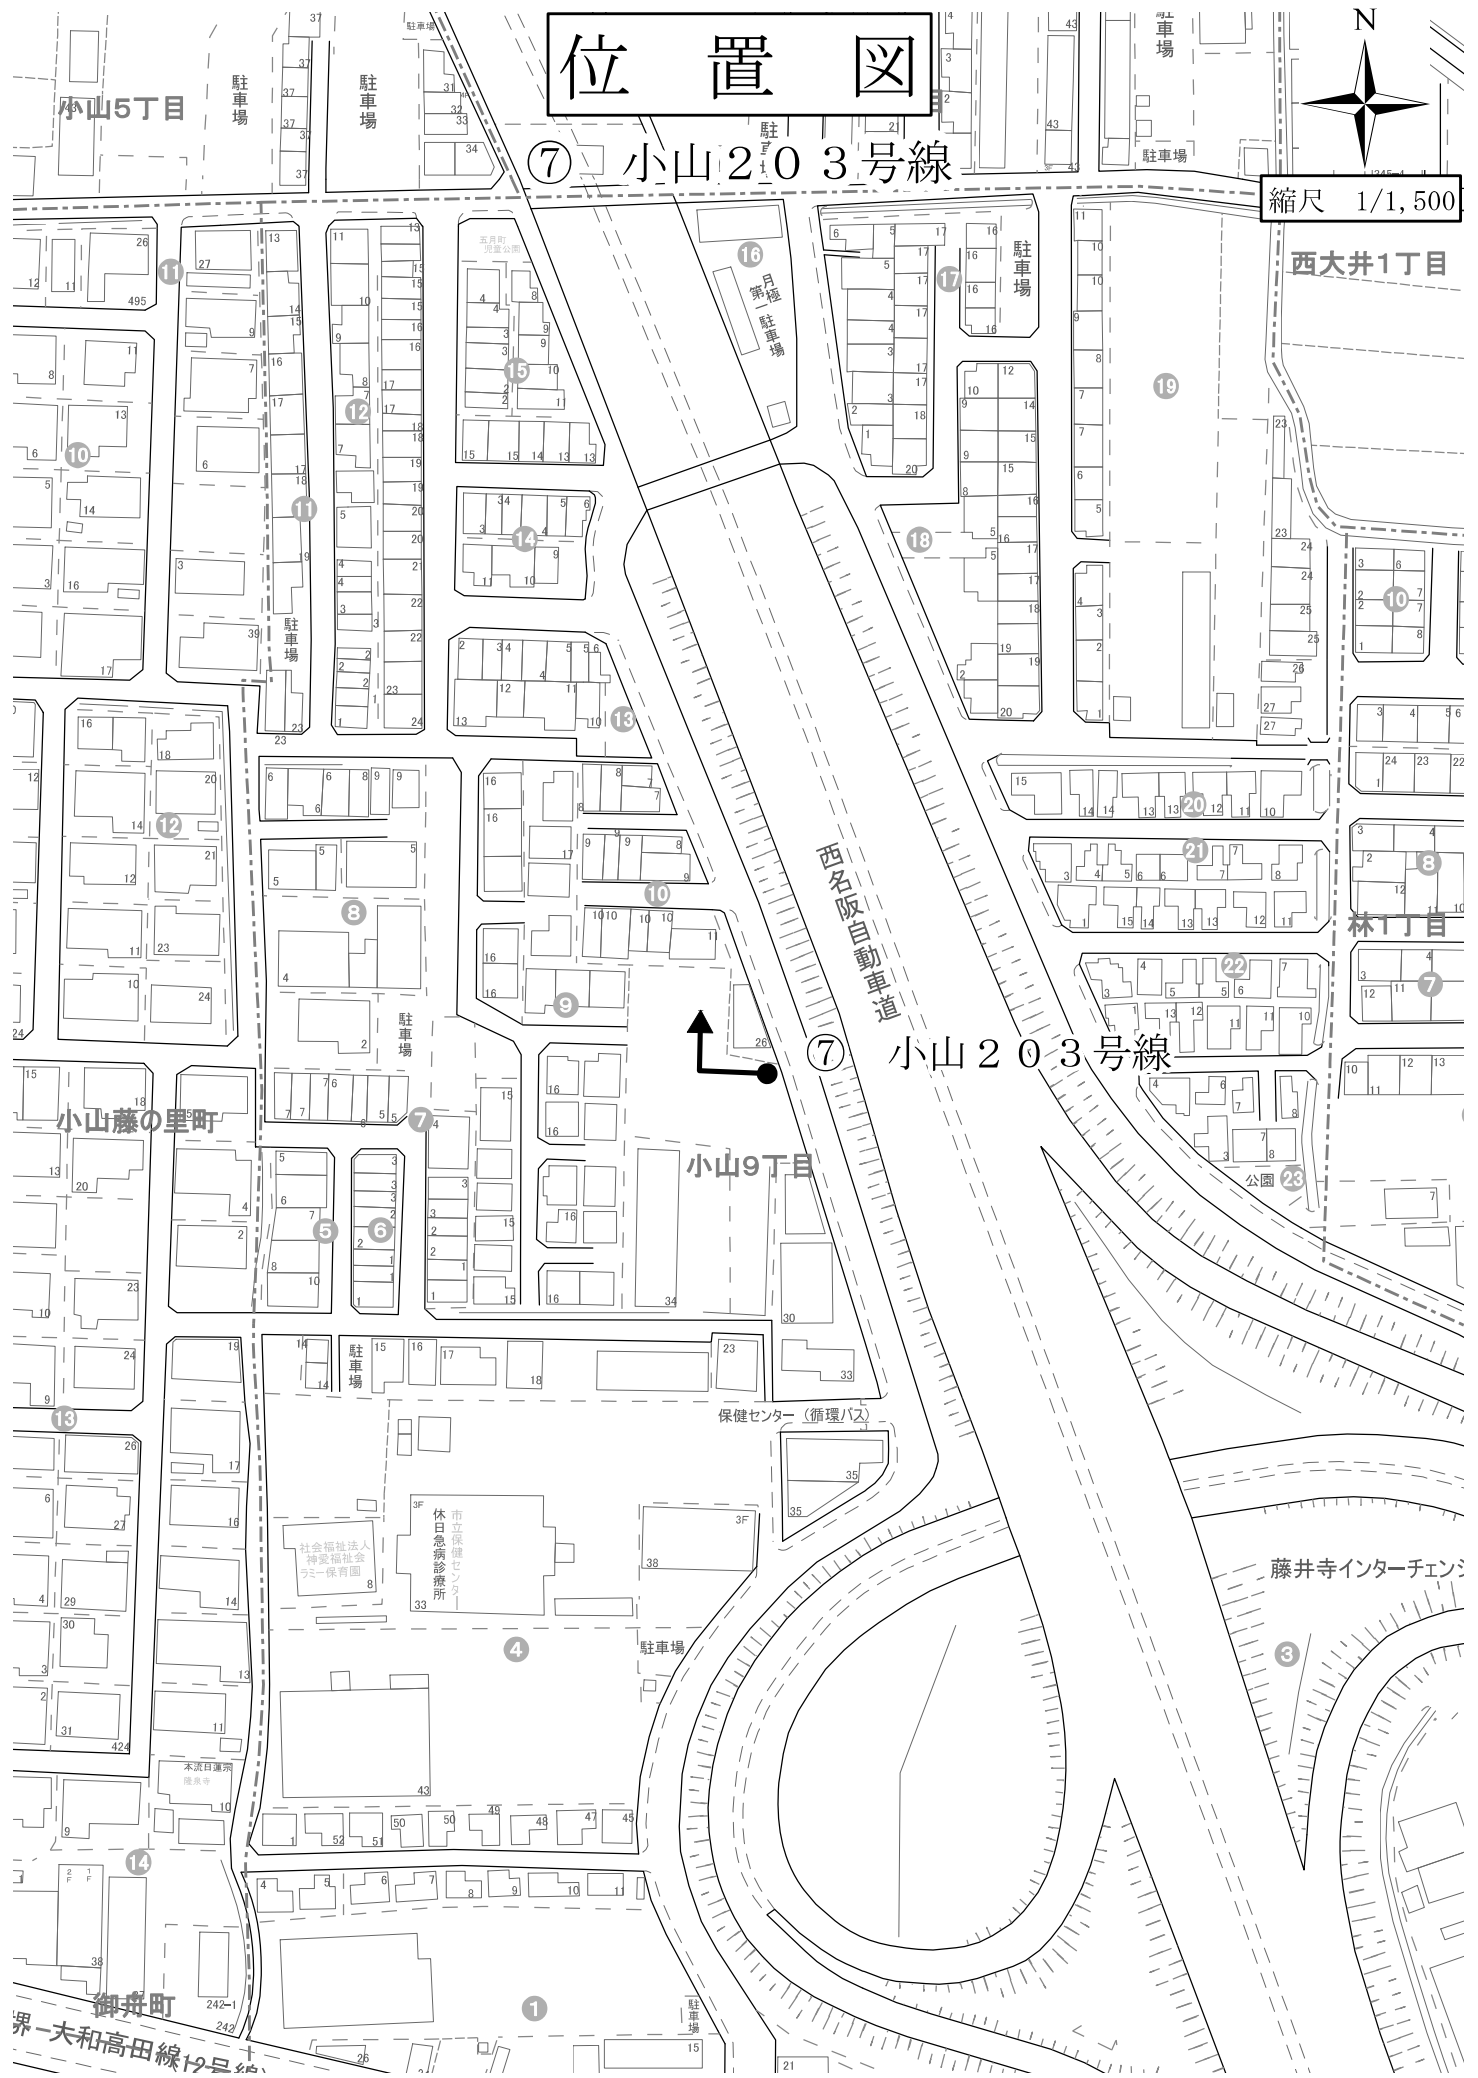

平面図


⑦小山203号線



縮尺 1/500




位置図

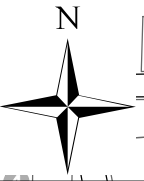

縮尺 1/1,500

⑧ 津堂53号線

⑧ 津堂53号線

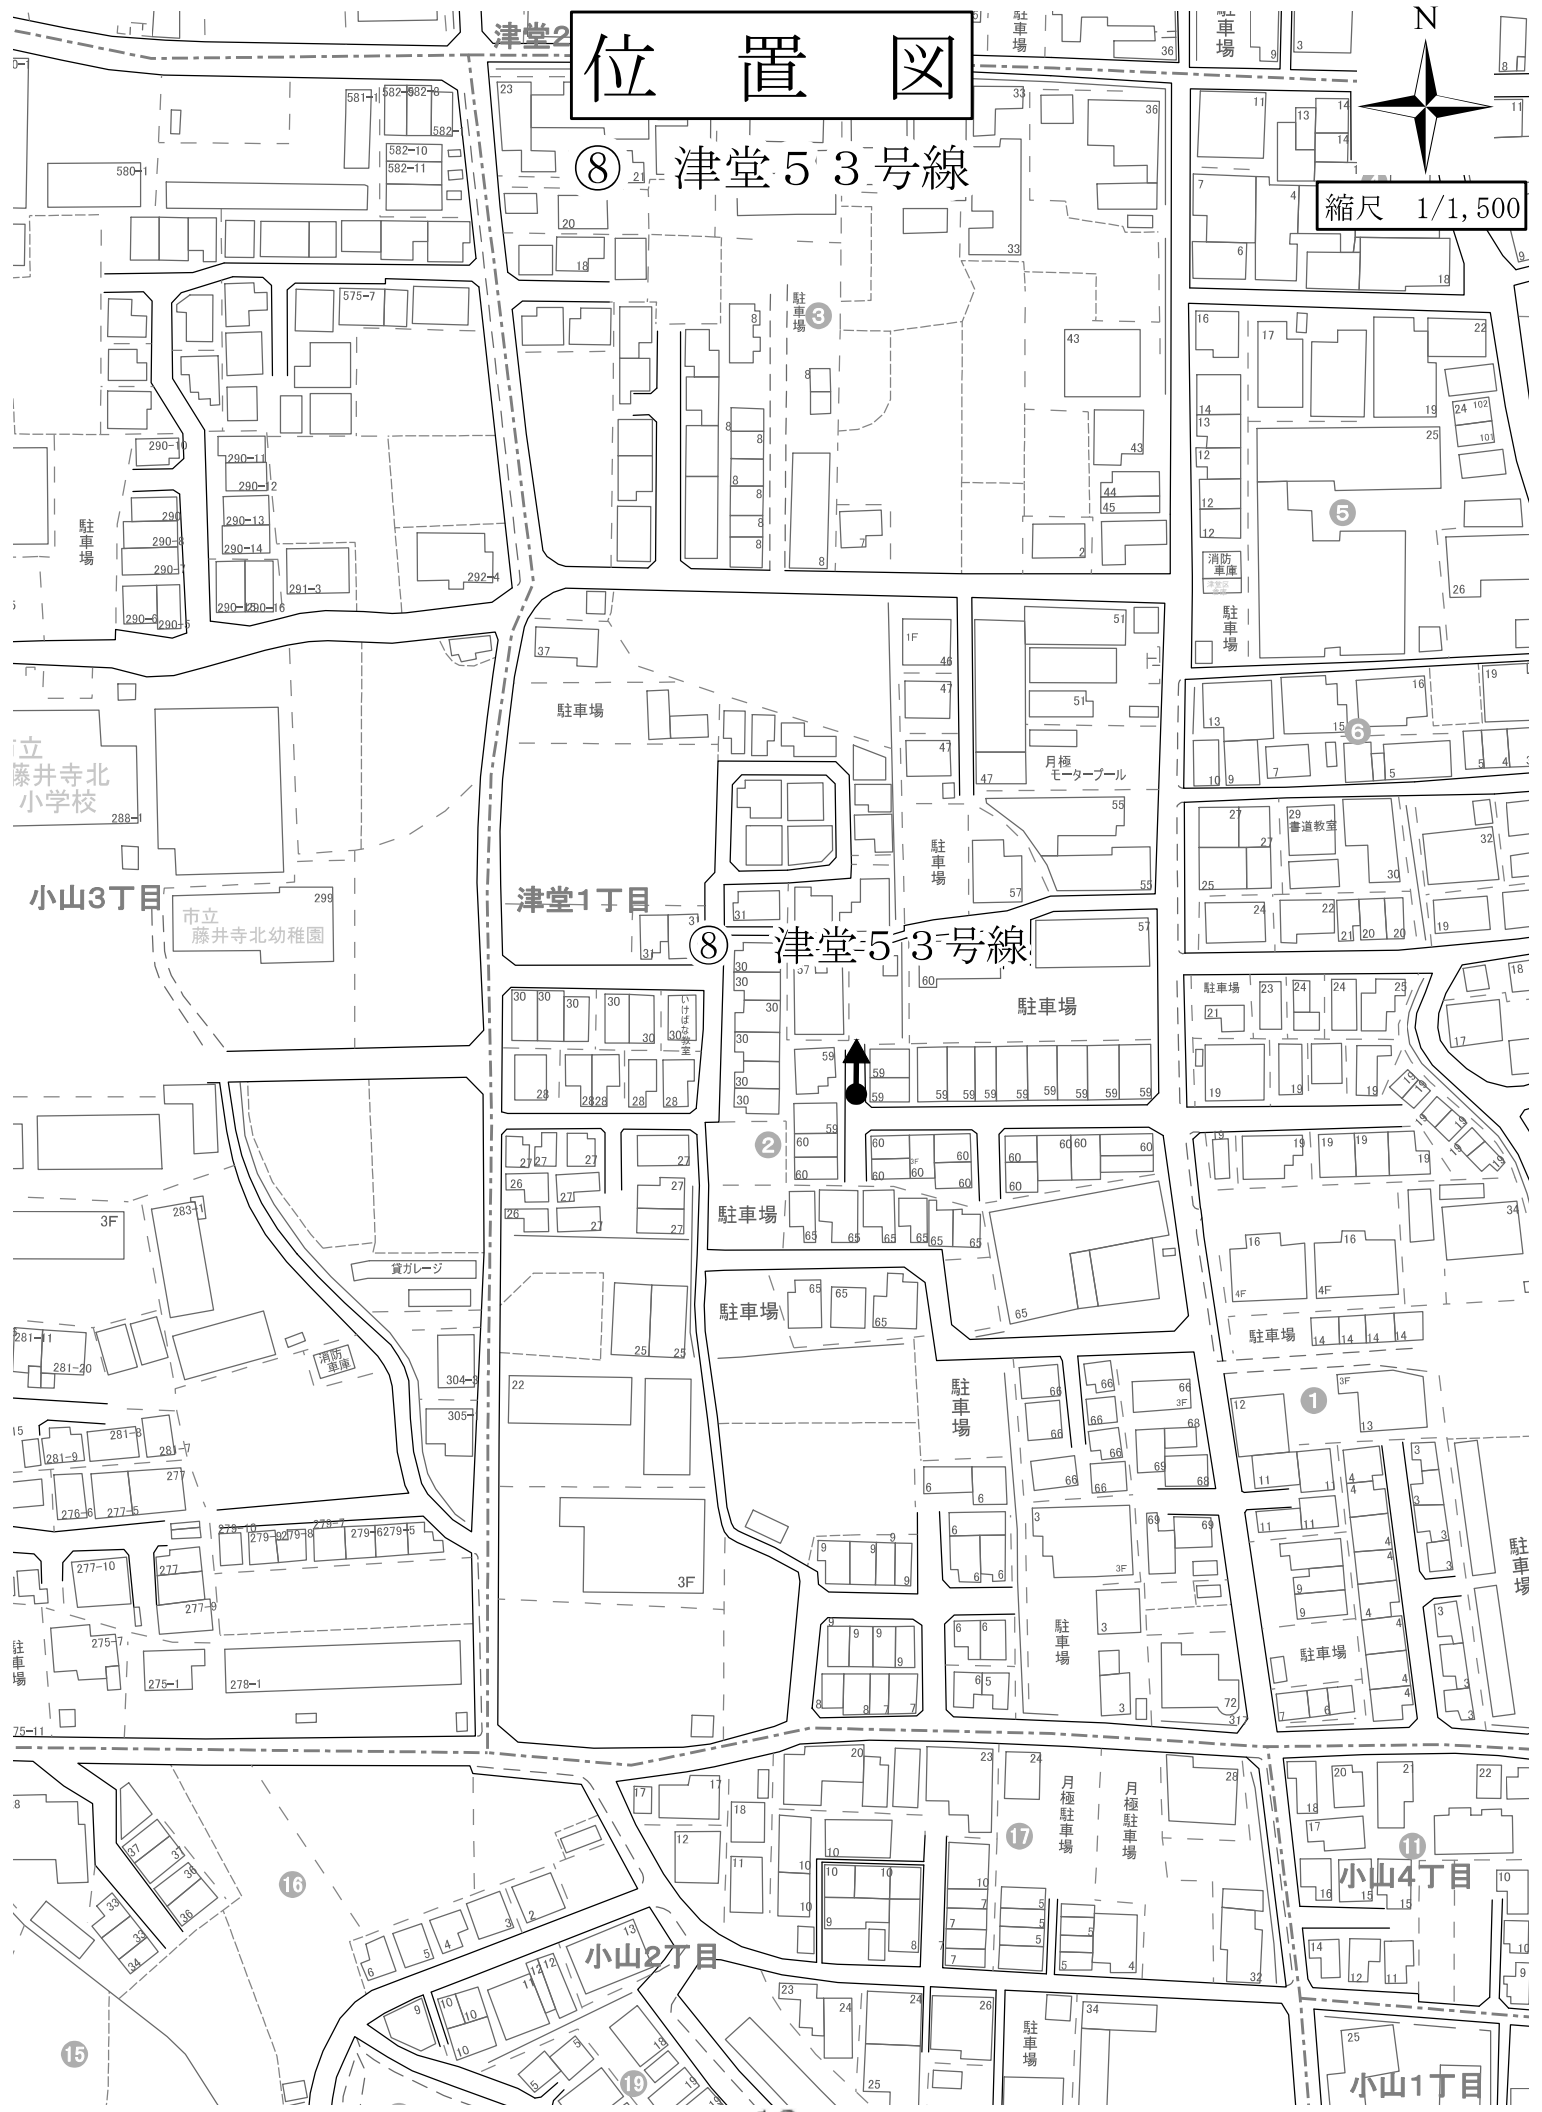

立
藤井寺北
小学校

市立
藤井寺北幼稚園

津堂1丁目

津堂2丁目

津堂3丁目

津堂4丁目

津堂5丁目

小山1丁目

小山2丁目

小山3丁目

小山4丁目

小山5丁目

平面図

⑧津堂53号線




縮尺 1/500



位置図


N

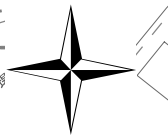

小山6'

月極駐車場

縮尺 1/1,500

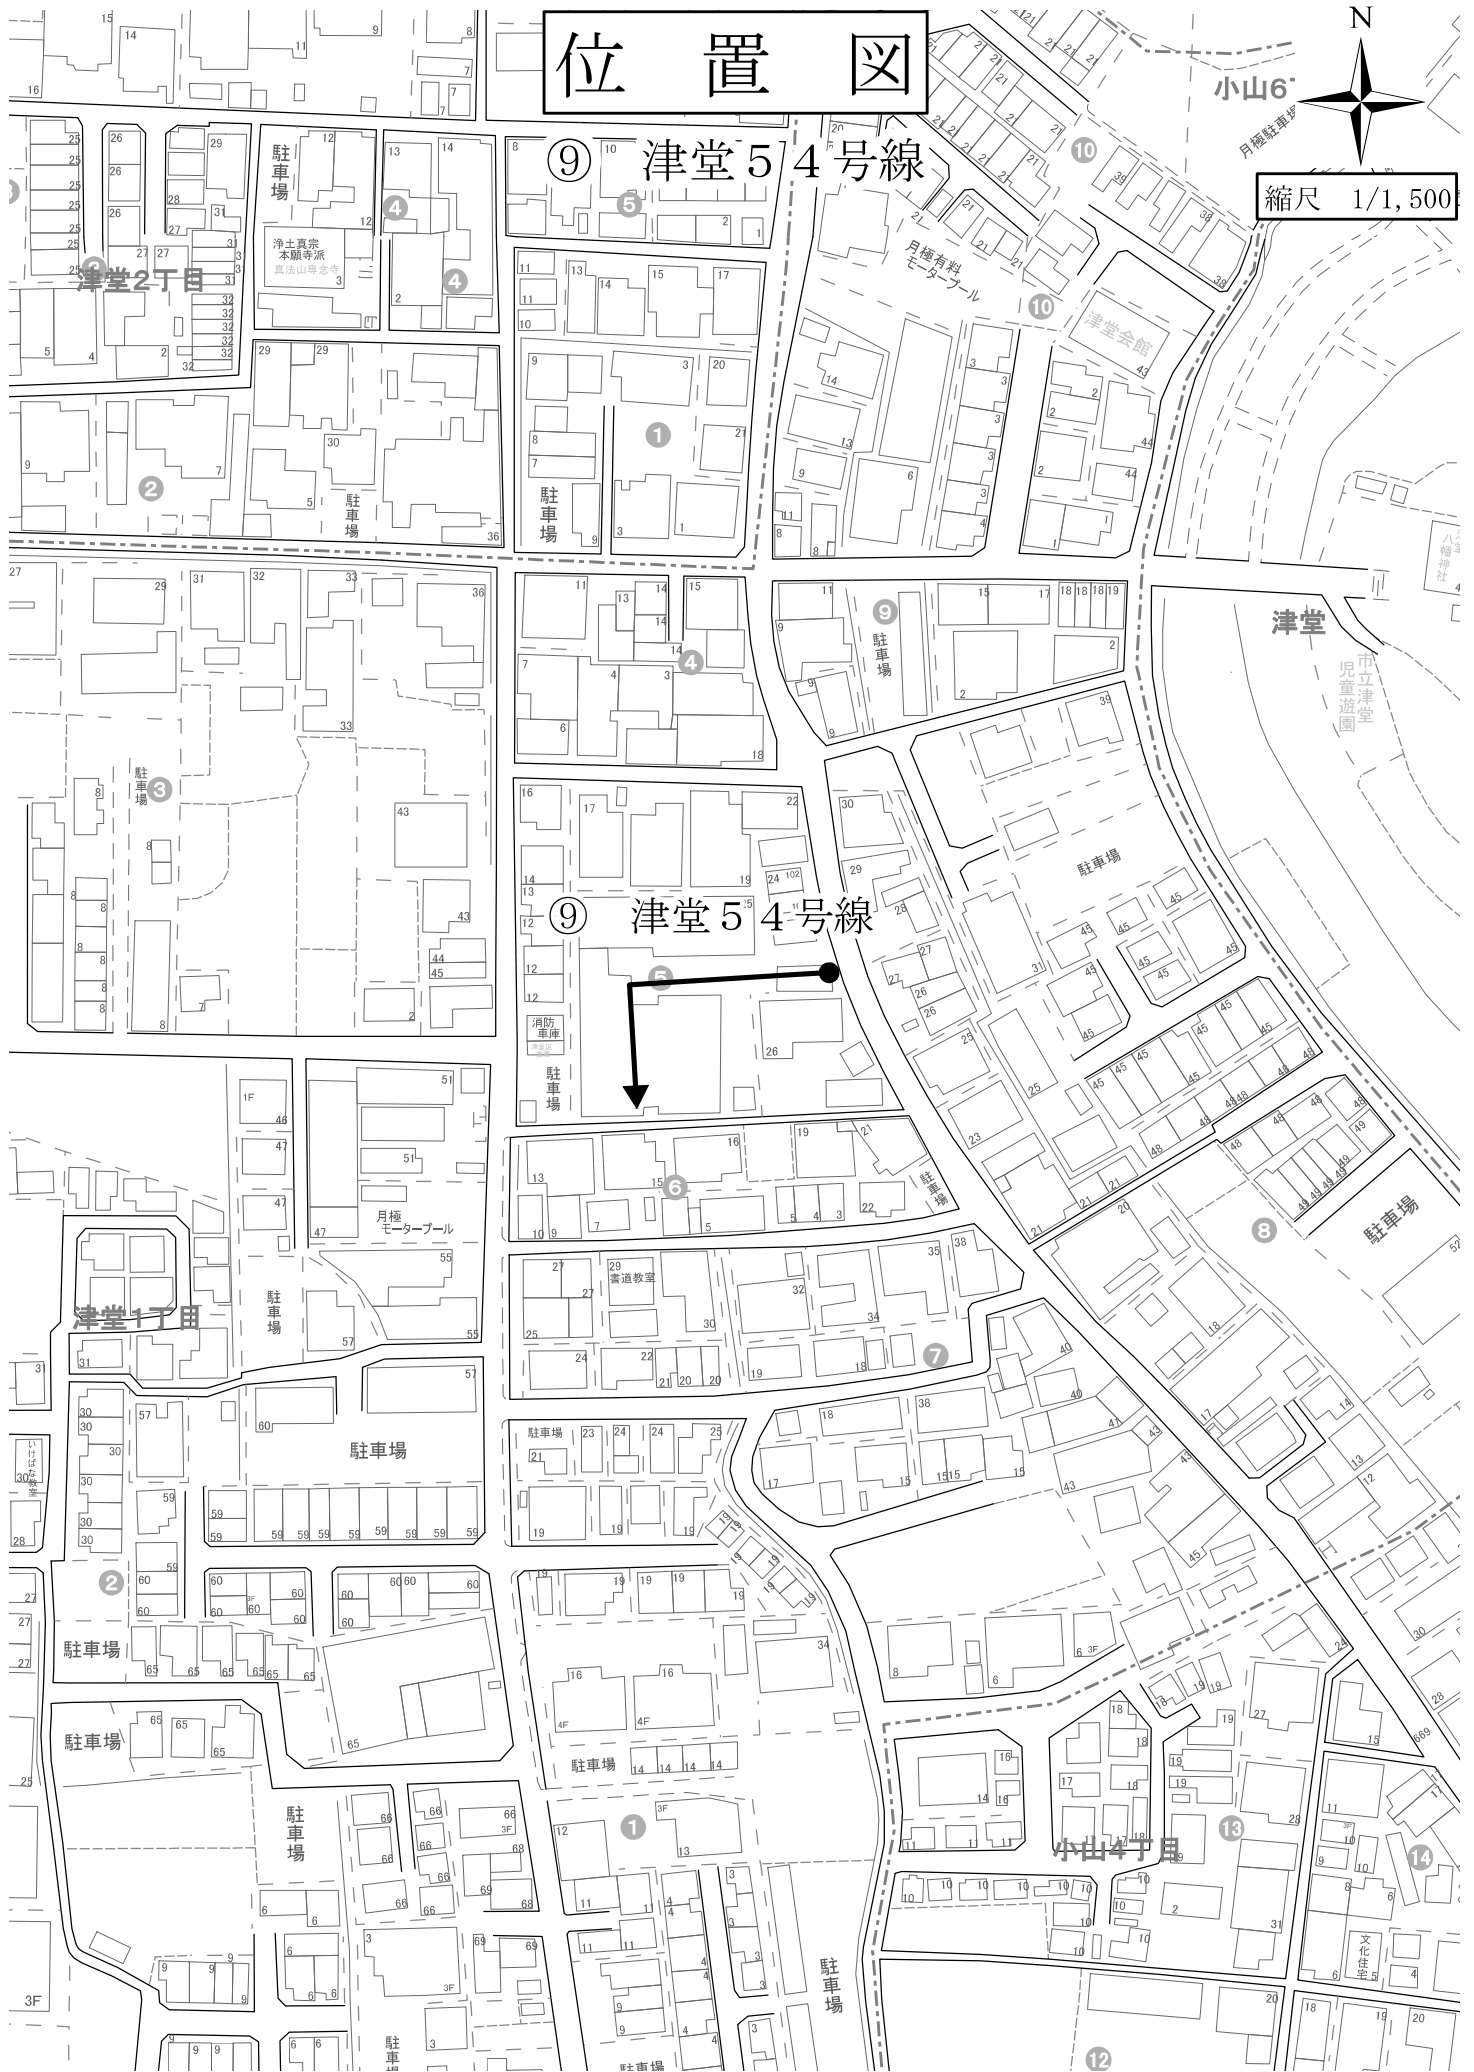

平面図

⑨津堂54号線




縮尺 1/500



位置図

⑩ 津堂35号線

縮尺 1/1,500

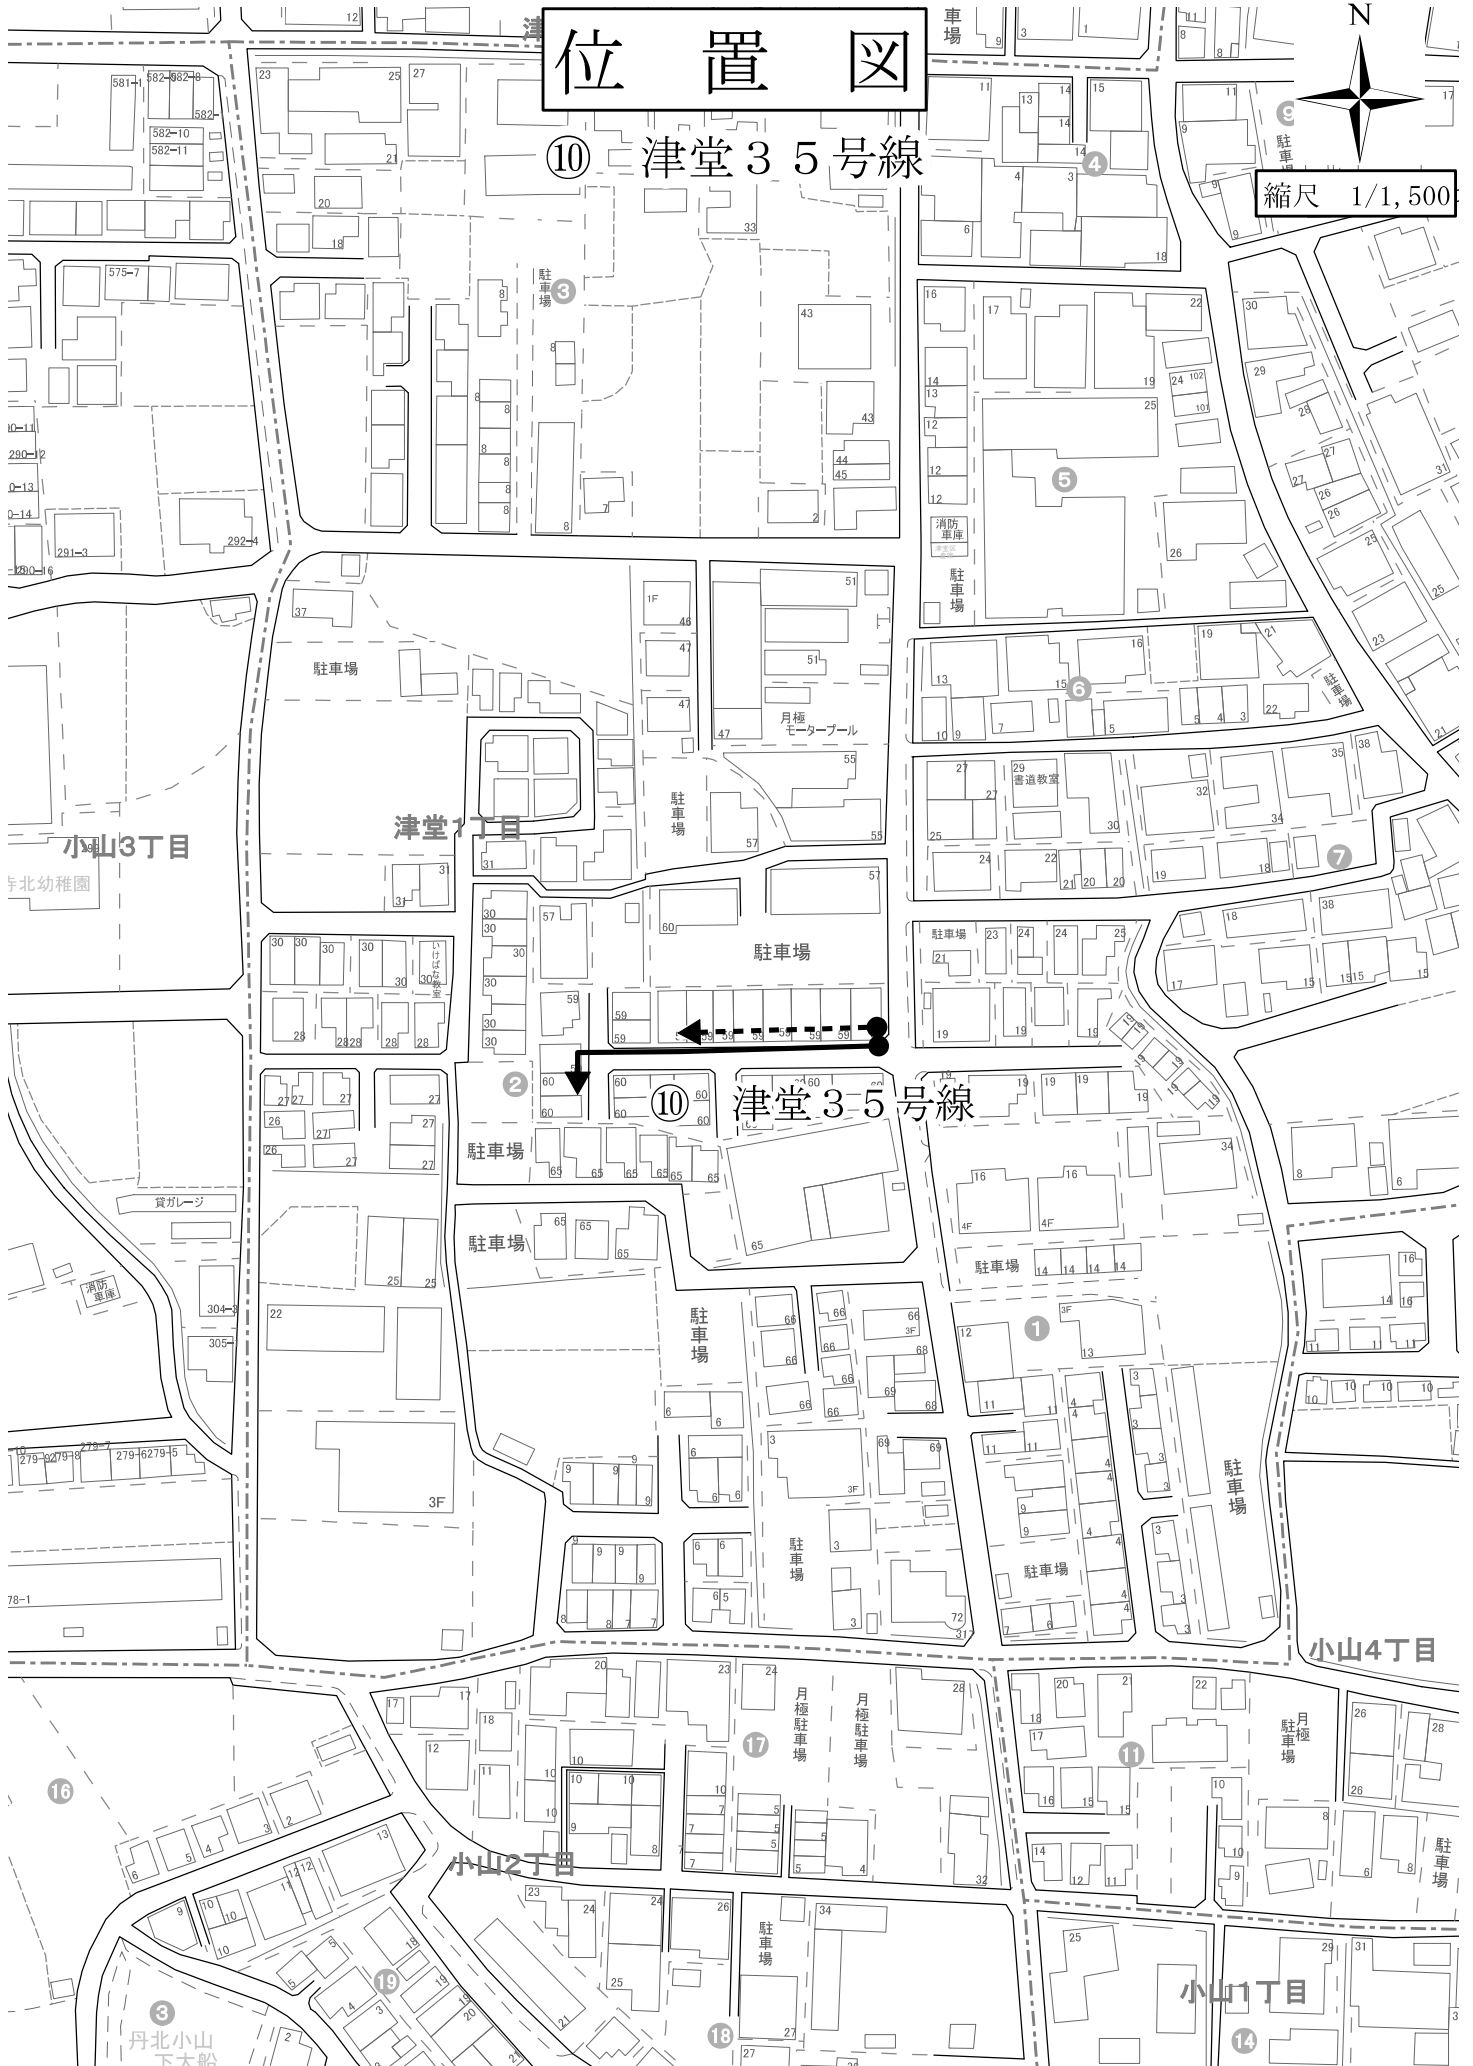


平面図

⑩津堂35号線



縮尺 1/500

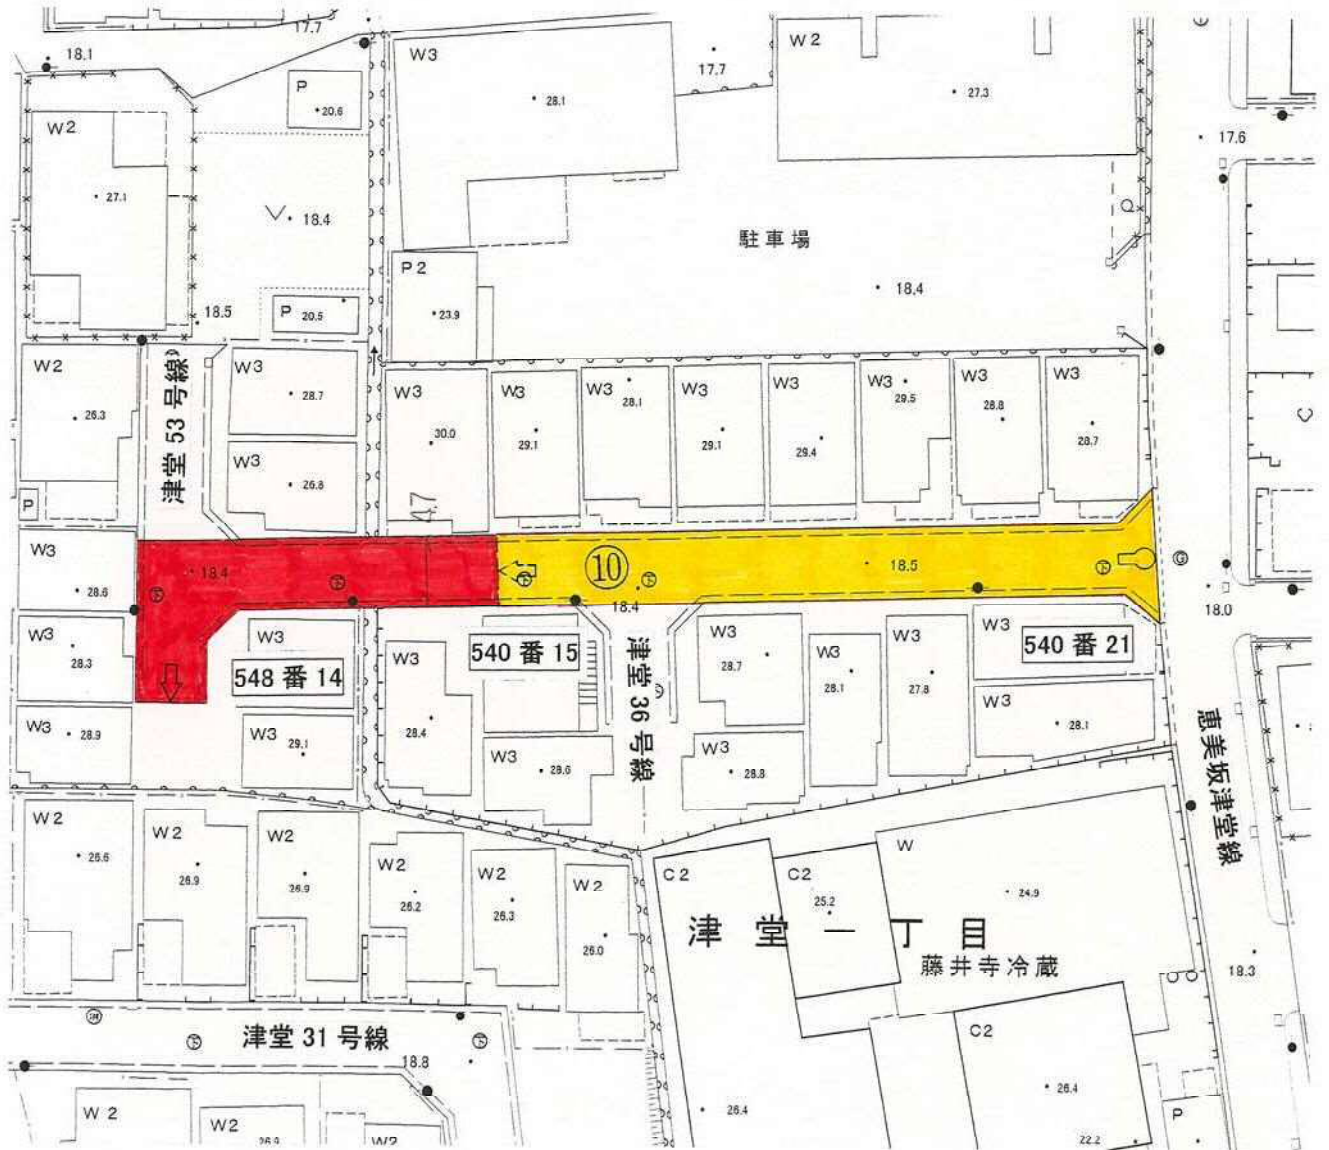

凡 例

終点位置変更前	
終点位置変更後	

位置図



縮尺 1/1,500

⑪ 大井48号線 大和川



平面図

⑪大井48号線



縮尺 1/1000

凡

例

終点位置変更前	
終点位置変更後	