

20221007



収蔵展示室 参考例  
別紙資料

令和 4 年

藤井寺市

作成：株式会社スタジオ三十三

# 改修前

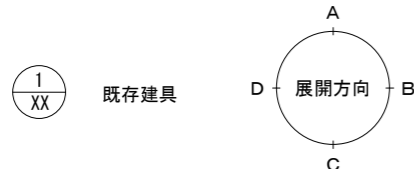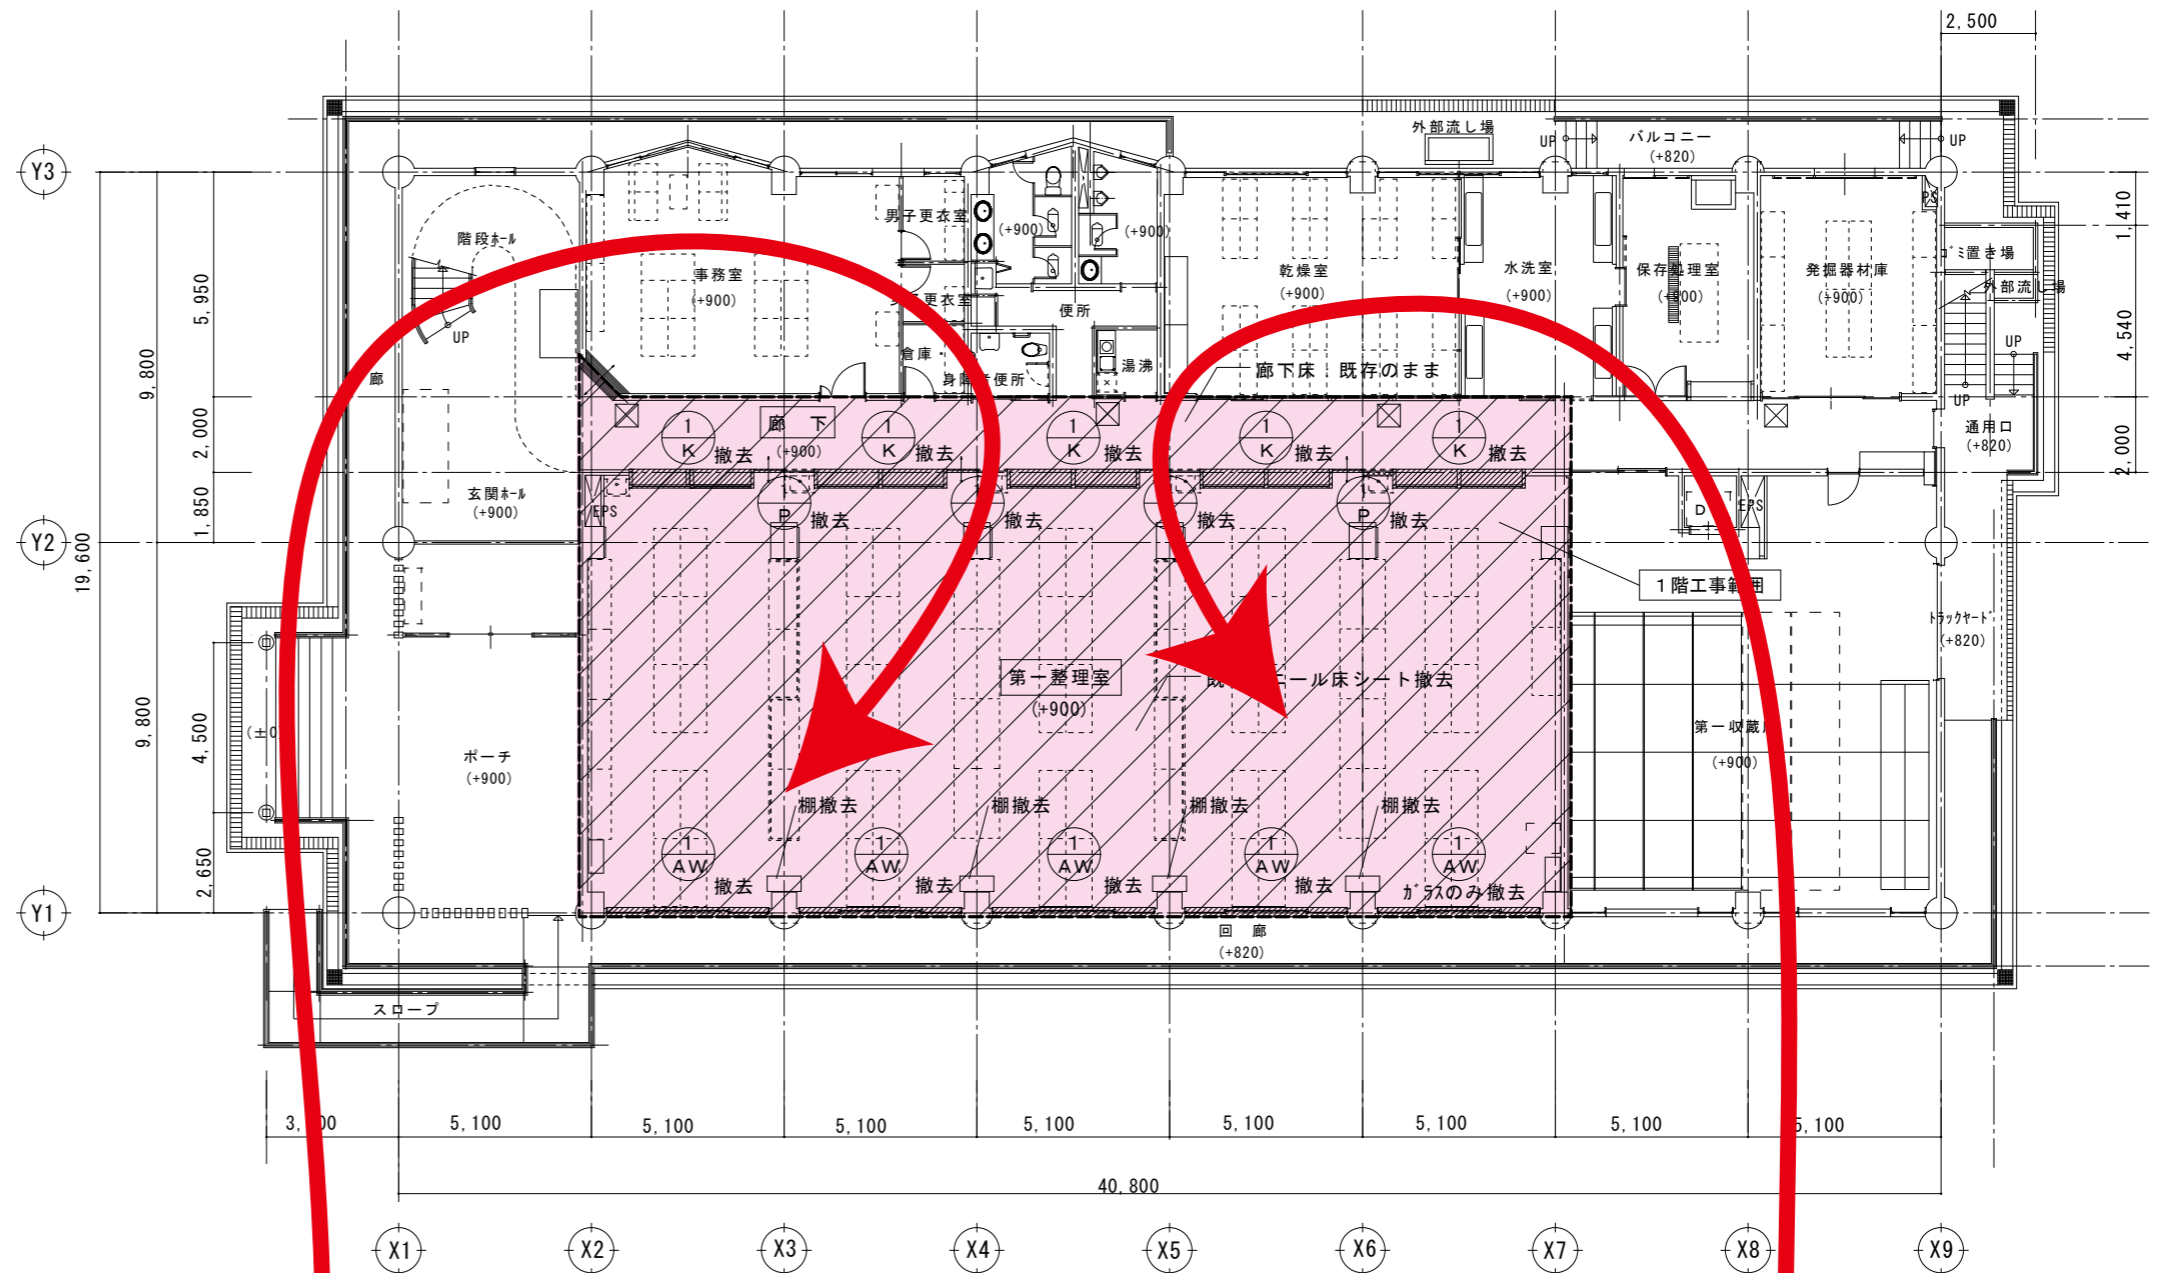

## 【凡例】

	コンクリート壁
	コンクリートブロック壁
	軽量鉄骨間仕切壁
	縦棒 耐候性鋼 100x100 SOP
	床点検口 ステンレス製 600x600
	集水弁 500x500(鋼板製格子蓋付)

( )書の数字は各階の床レベルを示す。(1階はGLより)

改修前1階平面図 A1 1:100 A3 1:200




# 改修後




- 改修内容**
- 既存第1整理室を間仕切り、展示室、特別収蔵庫（土器及び木器）を設置。
  - (展示室)
    - 床張替：タイルカーペット、一部ビニール床タイル（フローリング調）
    - 間仕切り壁設置（仕様は凡例のとおり）、不燃クロス貼り仕上げ
    - 天井：張替下地共、PB t12.5張りの上、EP塗仕上げ
    - 開口部：（外部）カバー工法によるAW-2 1新設、カラーアルミパネル設置
    - （内側）AW-2 1の排煙窓と連動型の排煙窓設置
    - （出入口）鋼製建具設置（特定防火設備）
  - (特別収蔵庫)
    - 床張替：直貼りフローリング
    - 間仕切り壁設置（仕様は凡例のとおり）
    - （土器）不燃クロス張り、（木器）横羽目板張り
    - 天井：張替下地共、岩綿吸音板t9張り（捨張りPBt9.5）
    - 開口部：（外部）既存AW-1のガラス部分をカラーアルミパネルに取替え
    - （出入口）鋼製建具設置（特定防火設備）
  - (廊下)
    - 天井：張替下地共、不燃クロス貼り

- 凡例**
- ① 新設間仕切り壁 建設省告示第1380号 1時間準耐火構造 LGS工法 W=65 両面 P.B12.5t2重張り  
内部防火及断熱材：ロックール24K 100mm充填  
壁厚 115mm ※2階スラブまで達すること
  - ② 新設間仕切り壁 LGS工法 W=65 片面 P.B12.5t張り  
内部防火及断熱材：ロックール24K 100mm充填  
※2階スラブまで達すること
  - ③ 新設間仕切り壁 LGS工法 W=65 片面 P.B12.5t張り  
※2階スラブまで達すること
  - ④ 新設間仕切り壁 LGS工法 W=65 両面 P.B12.5t張り  
※天井まで
  - コンクリート壁（既存）

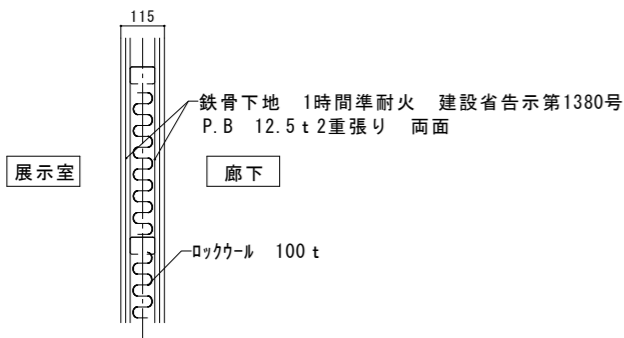

新設間仕切り壁① 詳細図 S=1/10

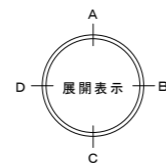

改修後1階平面図  
A1 1:100  
A3 1:200



check

drawing

date

scale

no.

title

drawing no.

drawing title


A1 1:100  
A3 1:200

金沢縄文文化館（仮称）整備工事（建築工事）


A-16

改修後1階平面図


# 改修後断面図

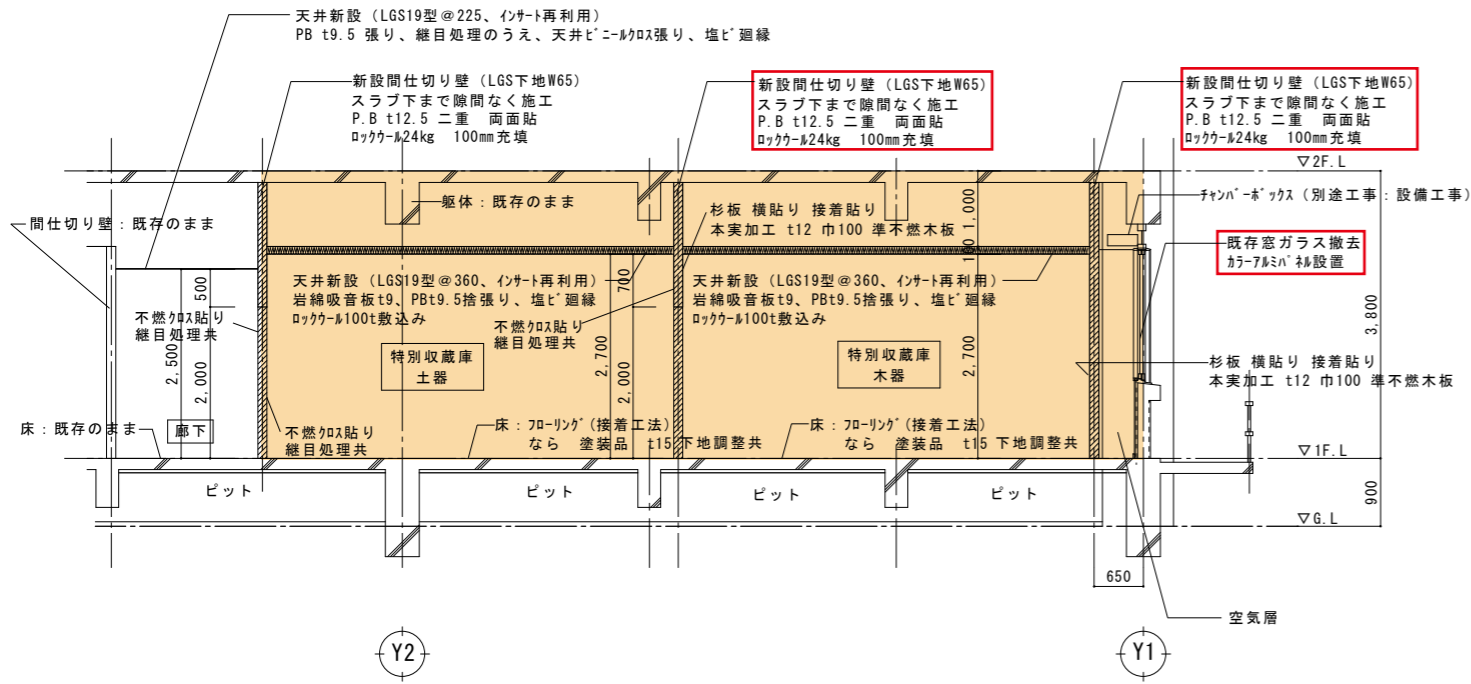

改修後断面図1 A1 1:50  
A3 1:100

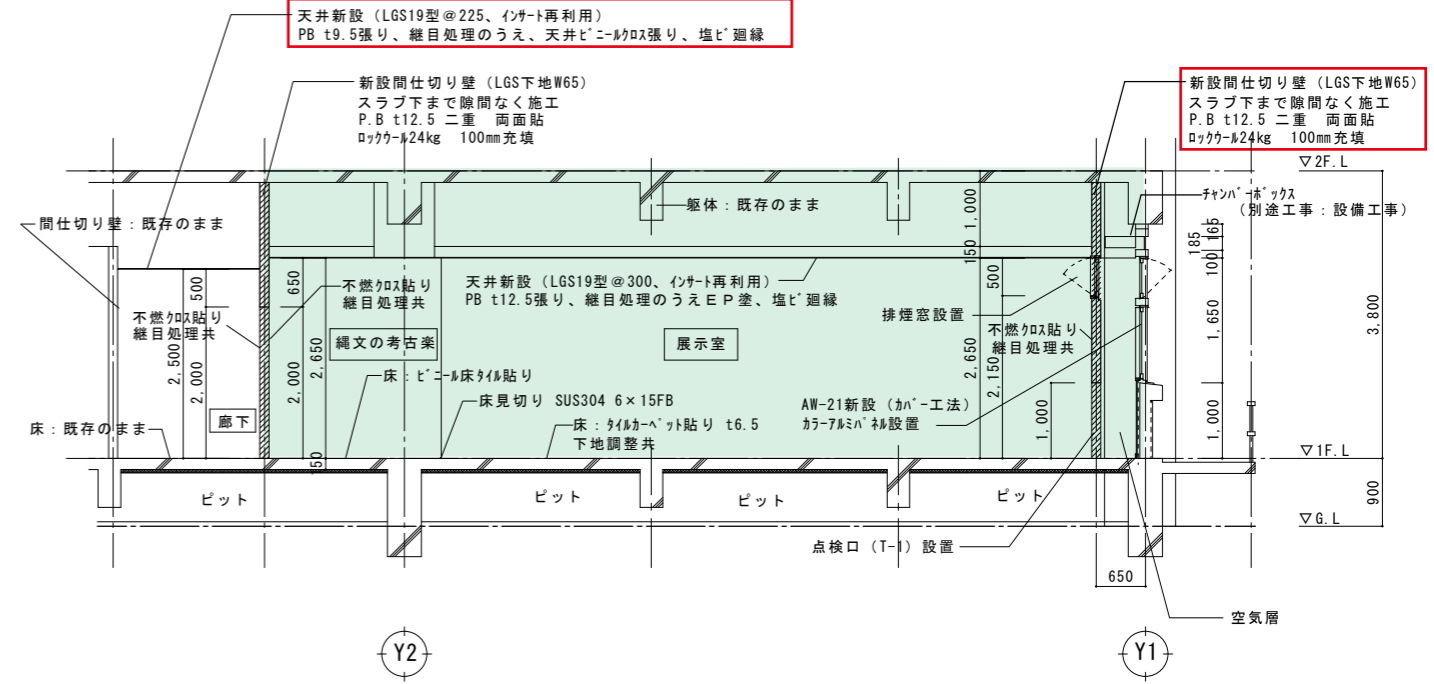

改修後断面図2 A1 1:50  
A3 1:100

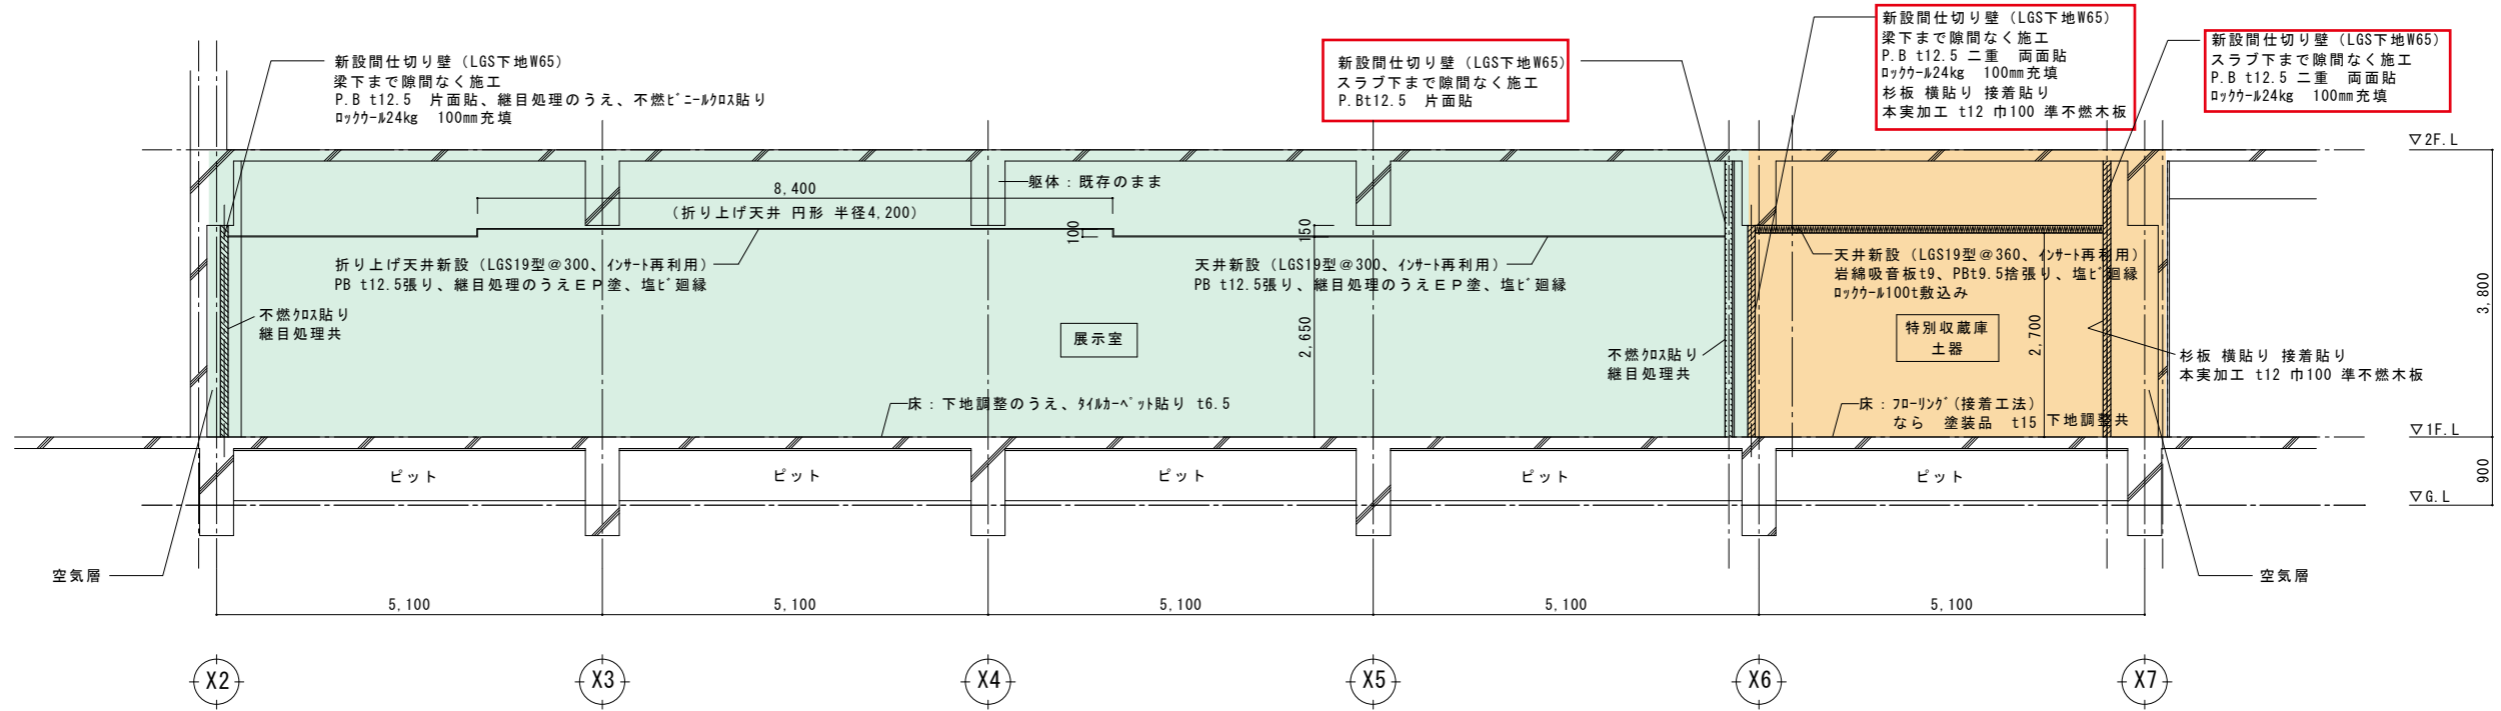

改修後断面図3 A1 1:50  
A3 1:100

check

drawing

date

scale

no.

title

drawing no.

drawing title

A1 1:50  
A3 1:100

金沢縄文文化館（仮称）整備工事（建築工事）

A-21

改修後断面図