


(資料8) 大井垣添兒童公園築造時の排水平面図

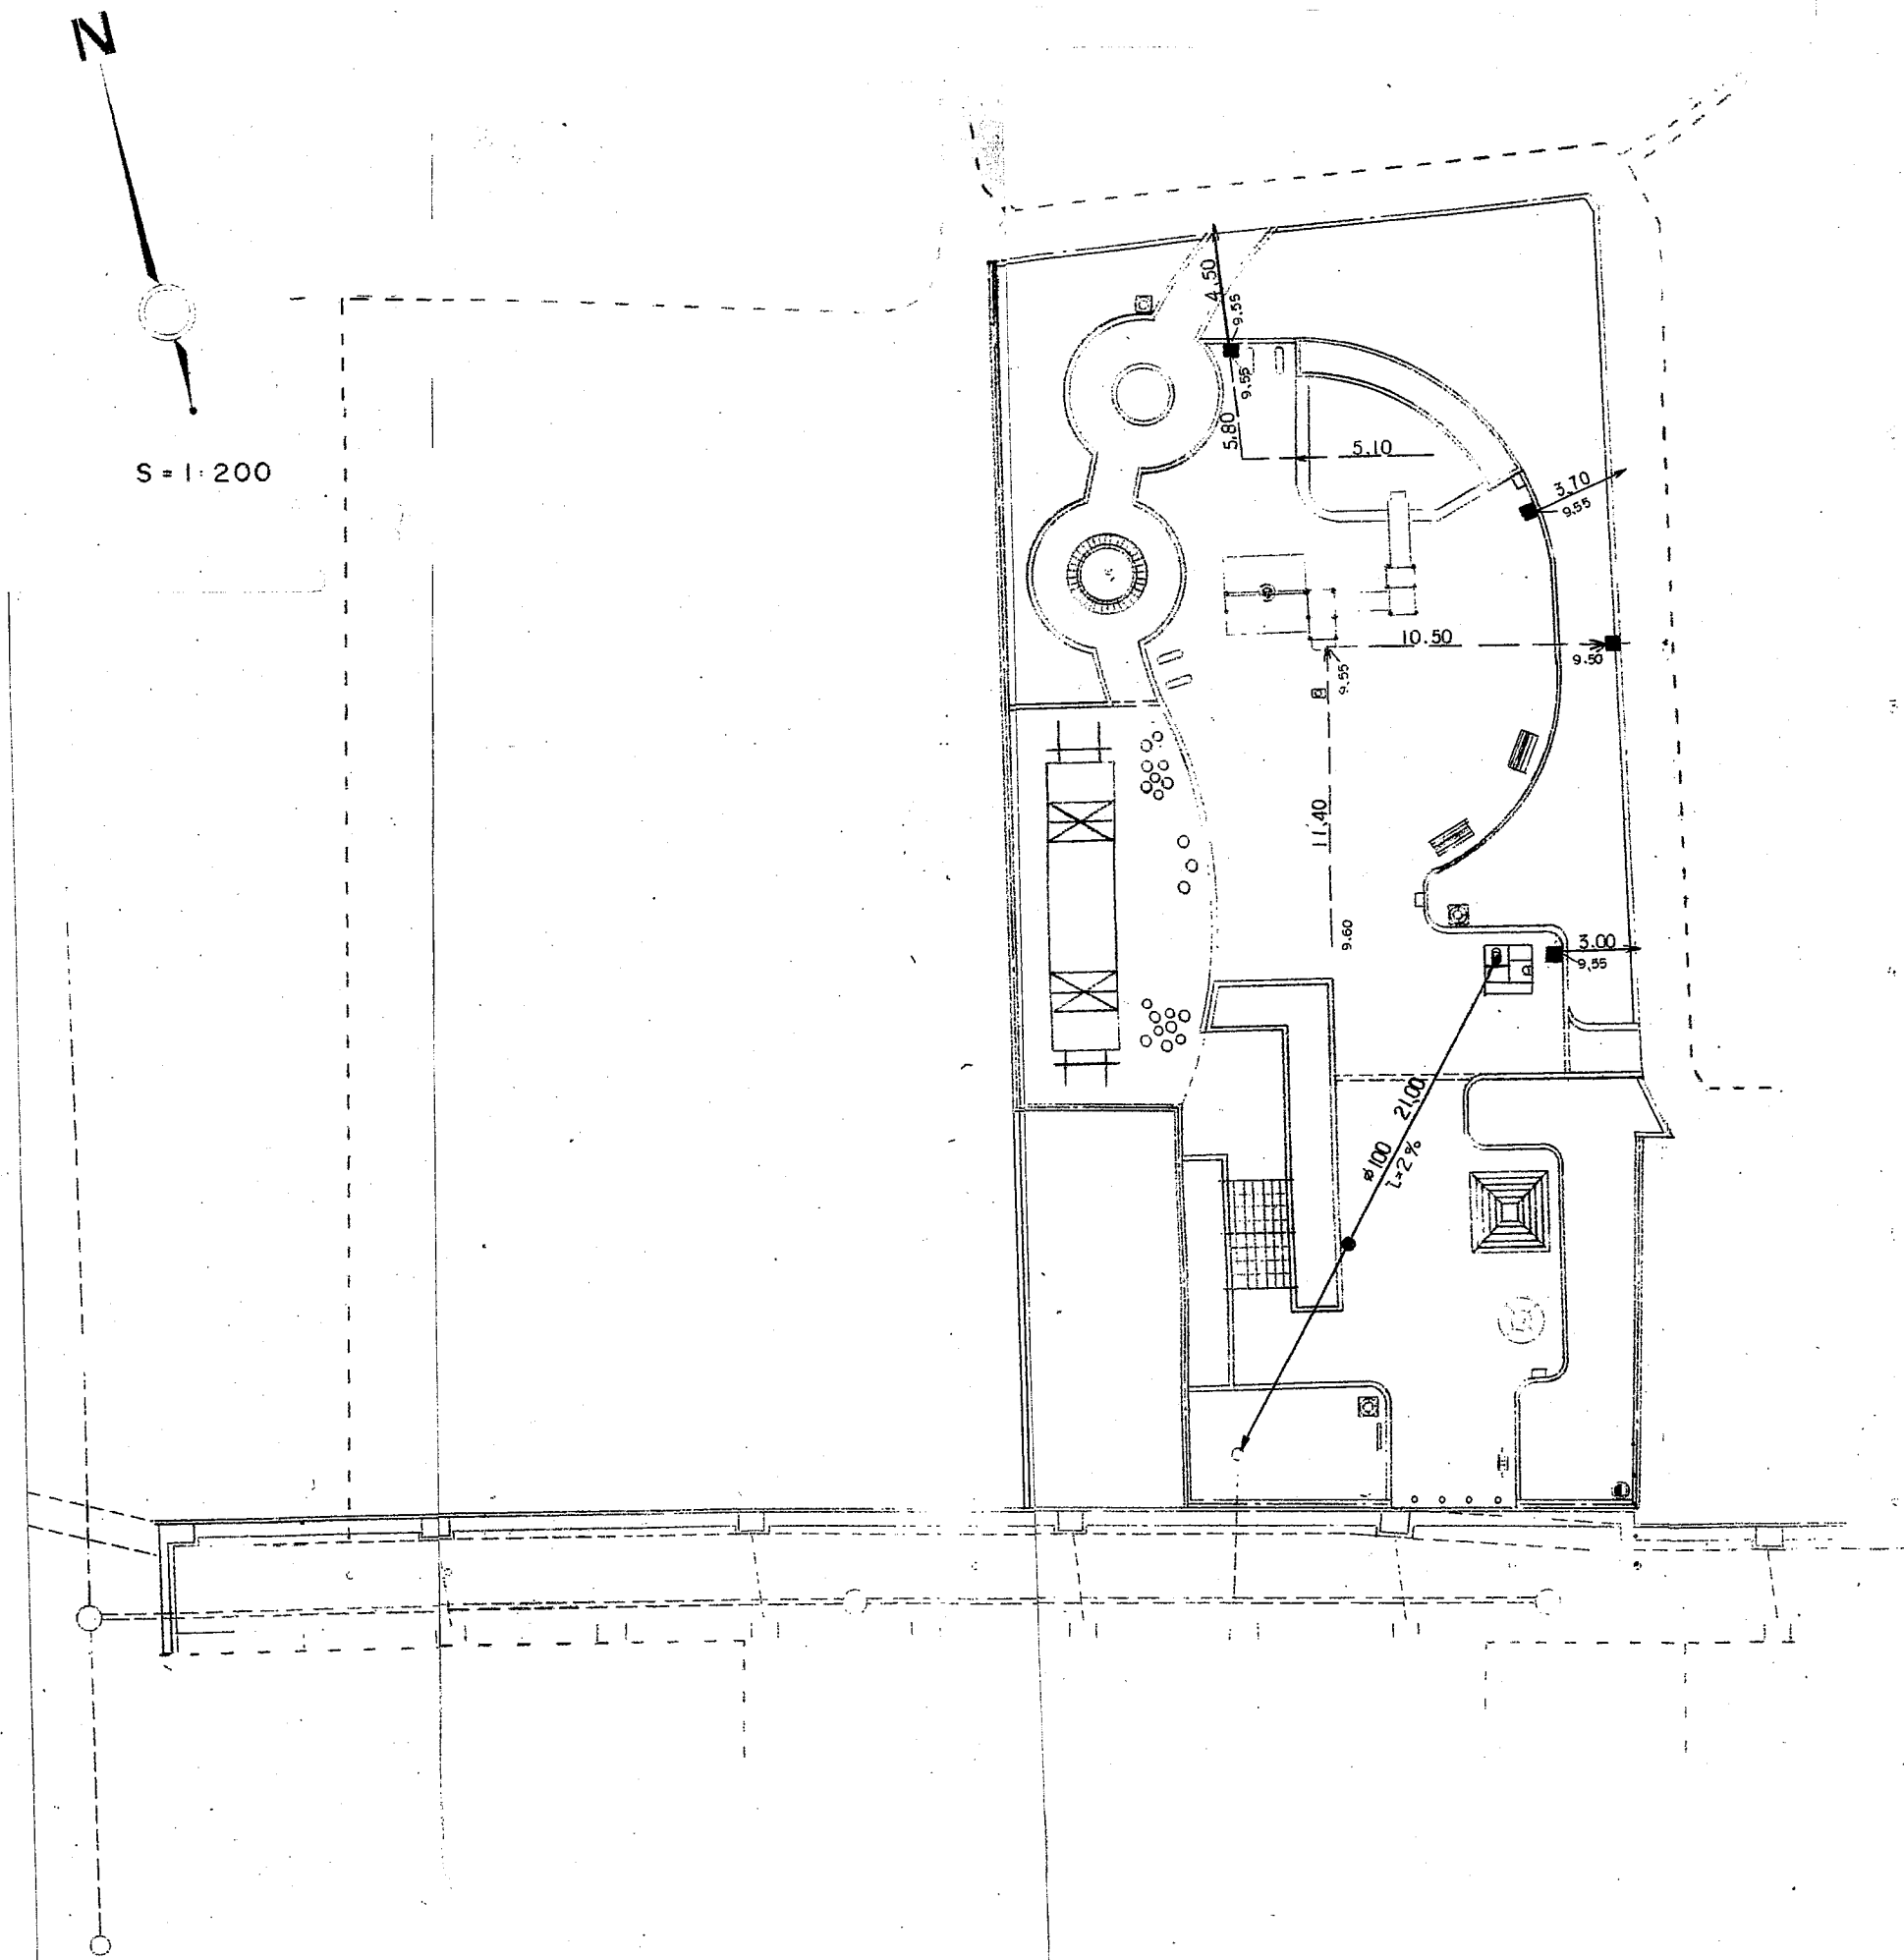

記号	名称	形状寸法	単位	数量	備考
---	有孔管(砂場内)	SP型φ150	m	5.1	
---	"(砂場外)	"	"	27.7	
---	排水管	VUφ150	"	11.2	
φ100	"	VUφ100	"	21.0	
●	汚水枡	OS-300N	ヶ所	1	鋼鉄蓋、TAS-29-天 龍式化糞工集(特)
■	金枡枡	400×400	"	4	

---> SPLφ150 砂場内 L= 5.10
砂場外 11.40+10.50+5.80 L=27.70
---> V Pφ150 3.00+3.70+4.50 L= 11.20
φ100 ---> V Pφ100 L=21.00

事業名	大井垣添兒童公園整備事業	年月	H・2
		図番	5/24
図名	排水平面図	縮尺	S=1:200
	藤井寺市公園緑地課		