


平成29年度 公共下水道業務予定箇所図

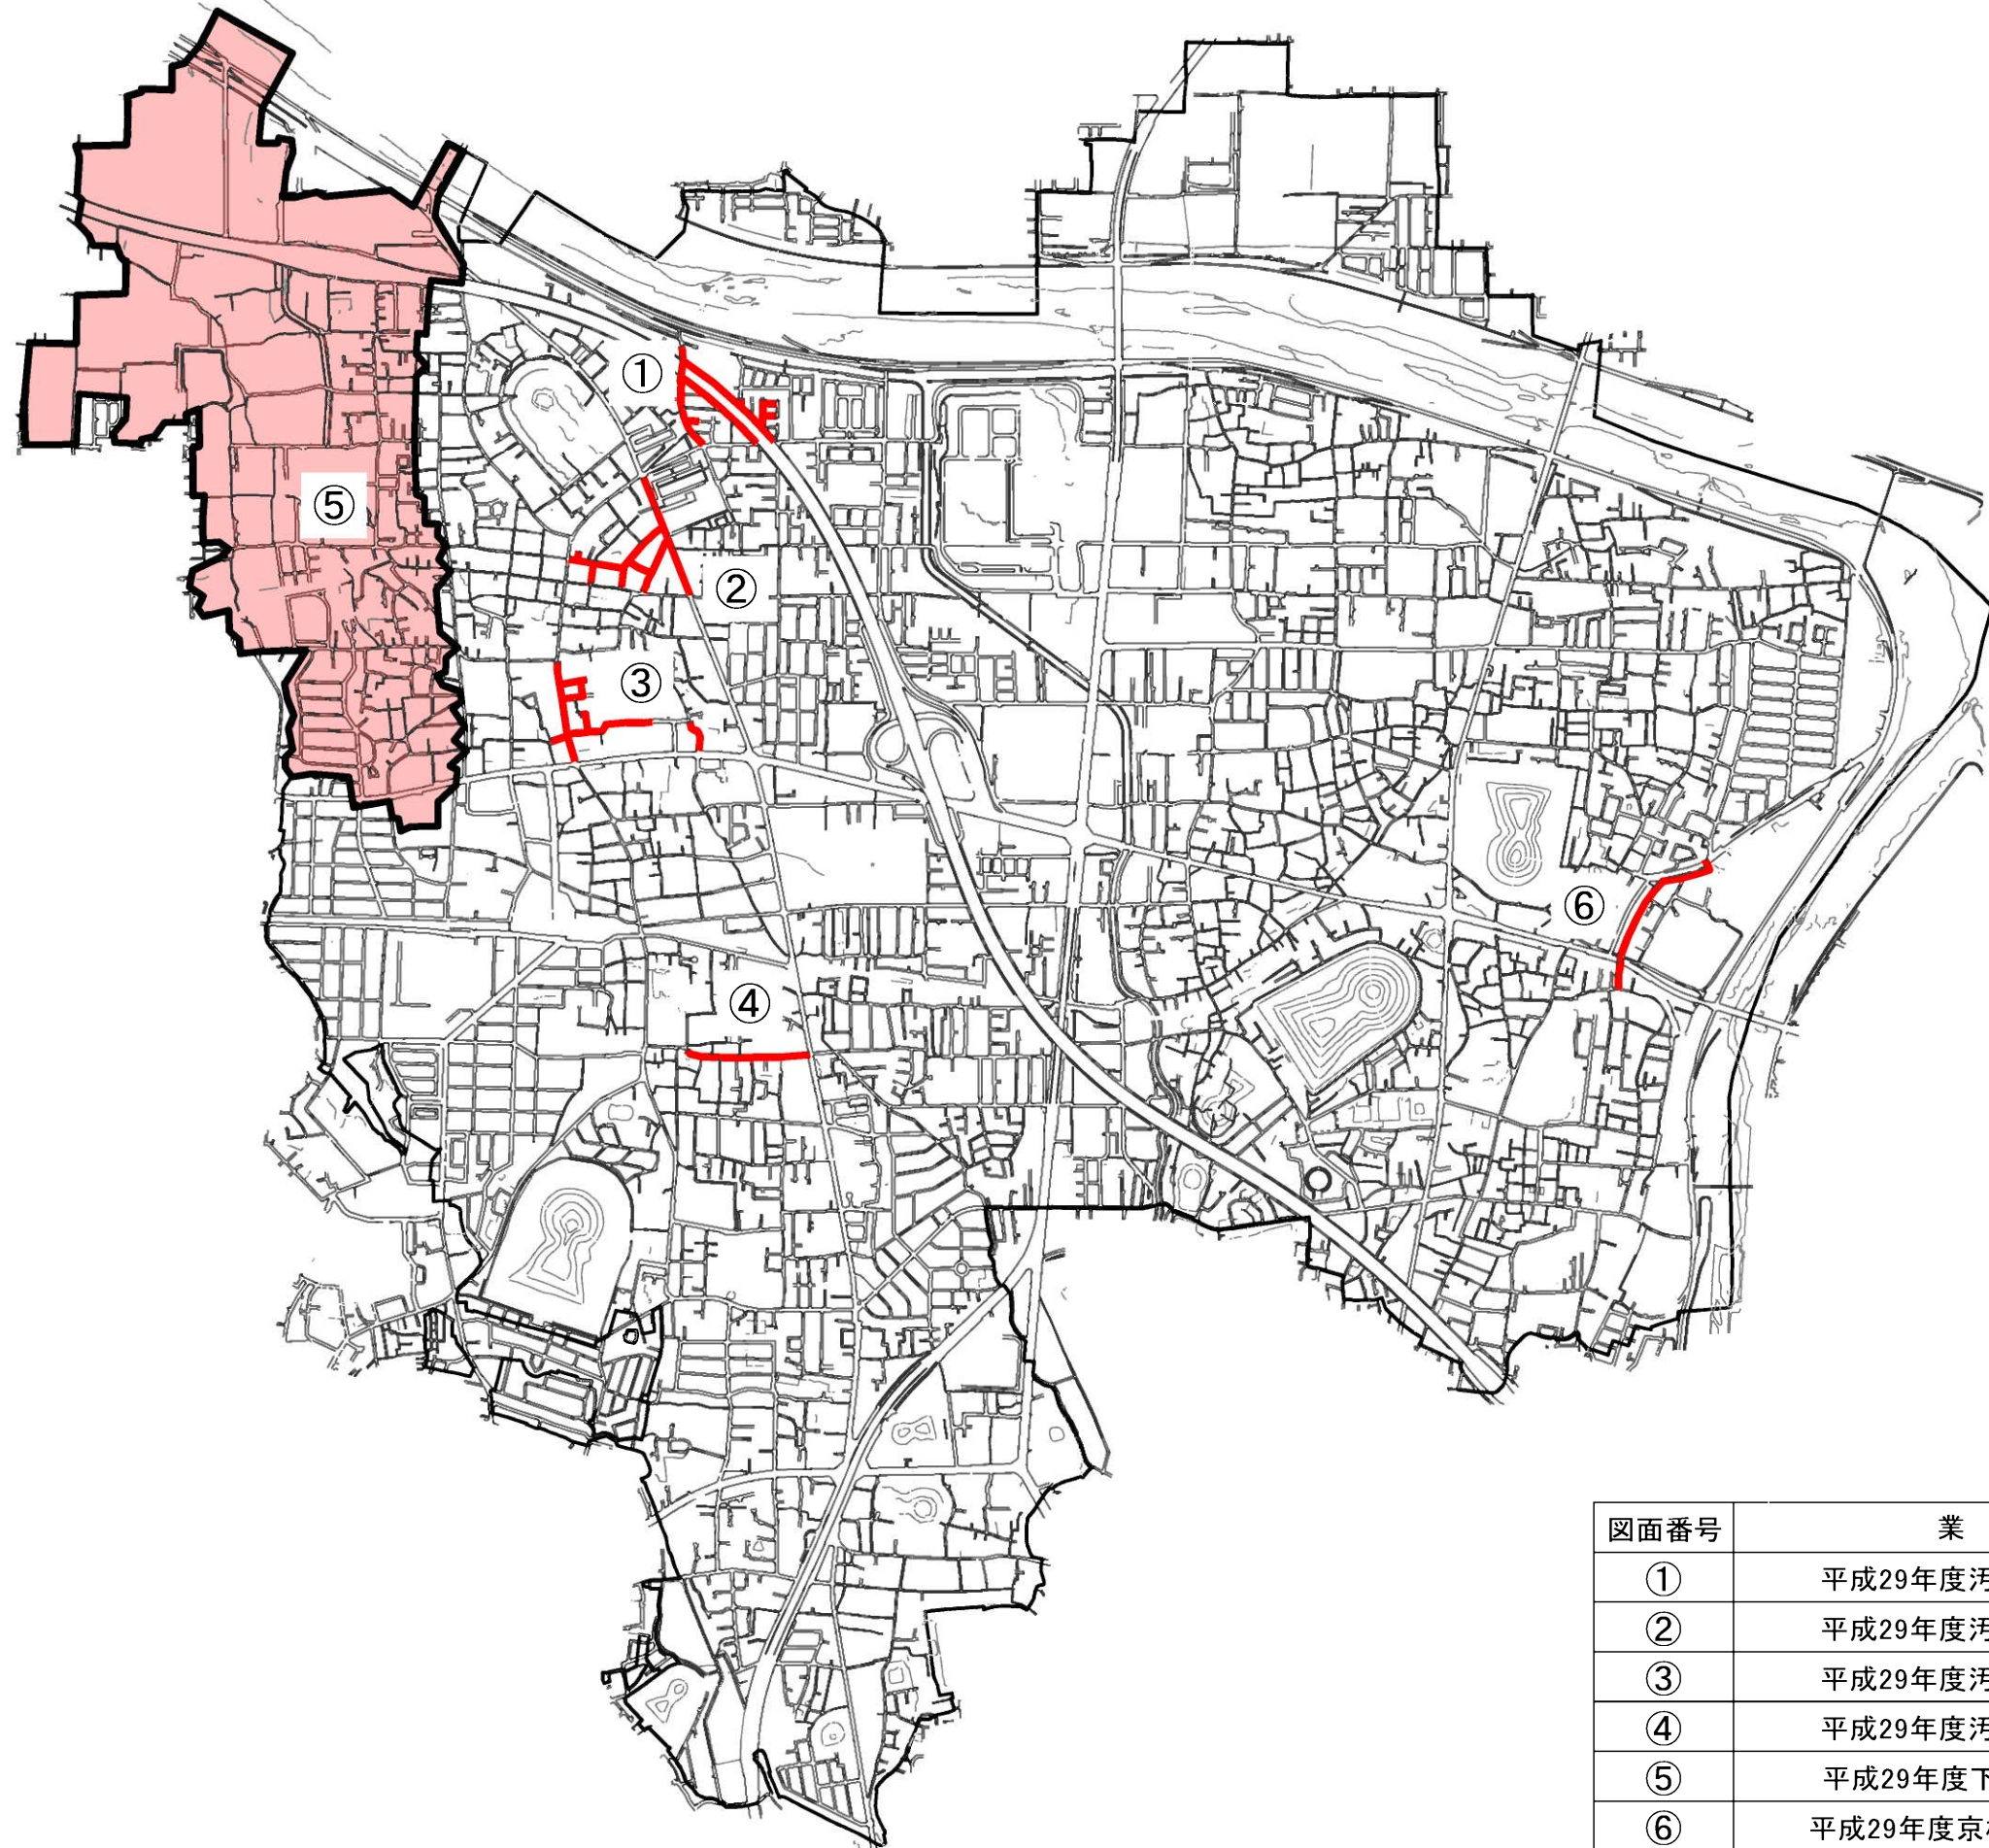

図面番号	業務名
①	平成29年度污水管渠詳細設計業務(1)
②	平成29年度污水管渠詳細設計業務(2)
③	平成29年度污水管渠詳細設計業務(3)
④	平成29年度污水管渠詳細設計業務(4)
⑤	平成29年度下水道全体計画検討業務
⑥	平成29年度京樋雨水幹線詳細設計業務