


# 平成29年度 公共下水道工事予定箇所図

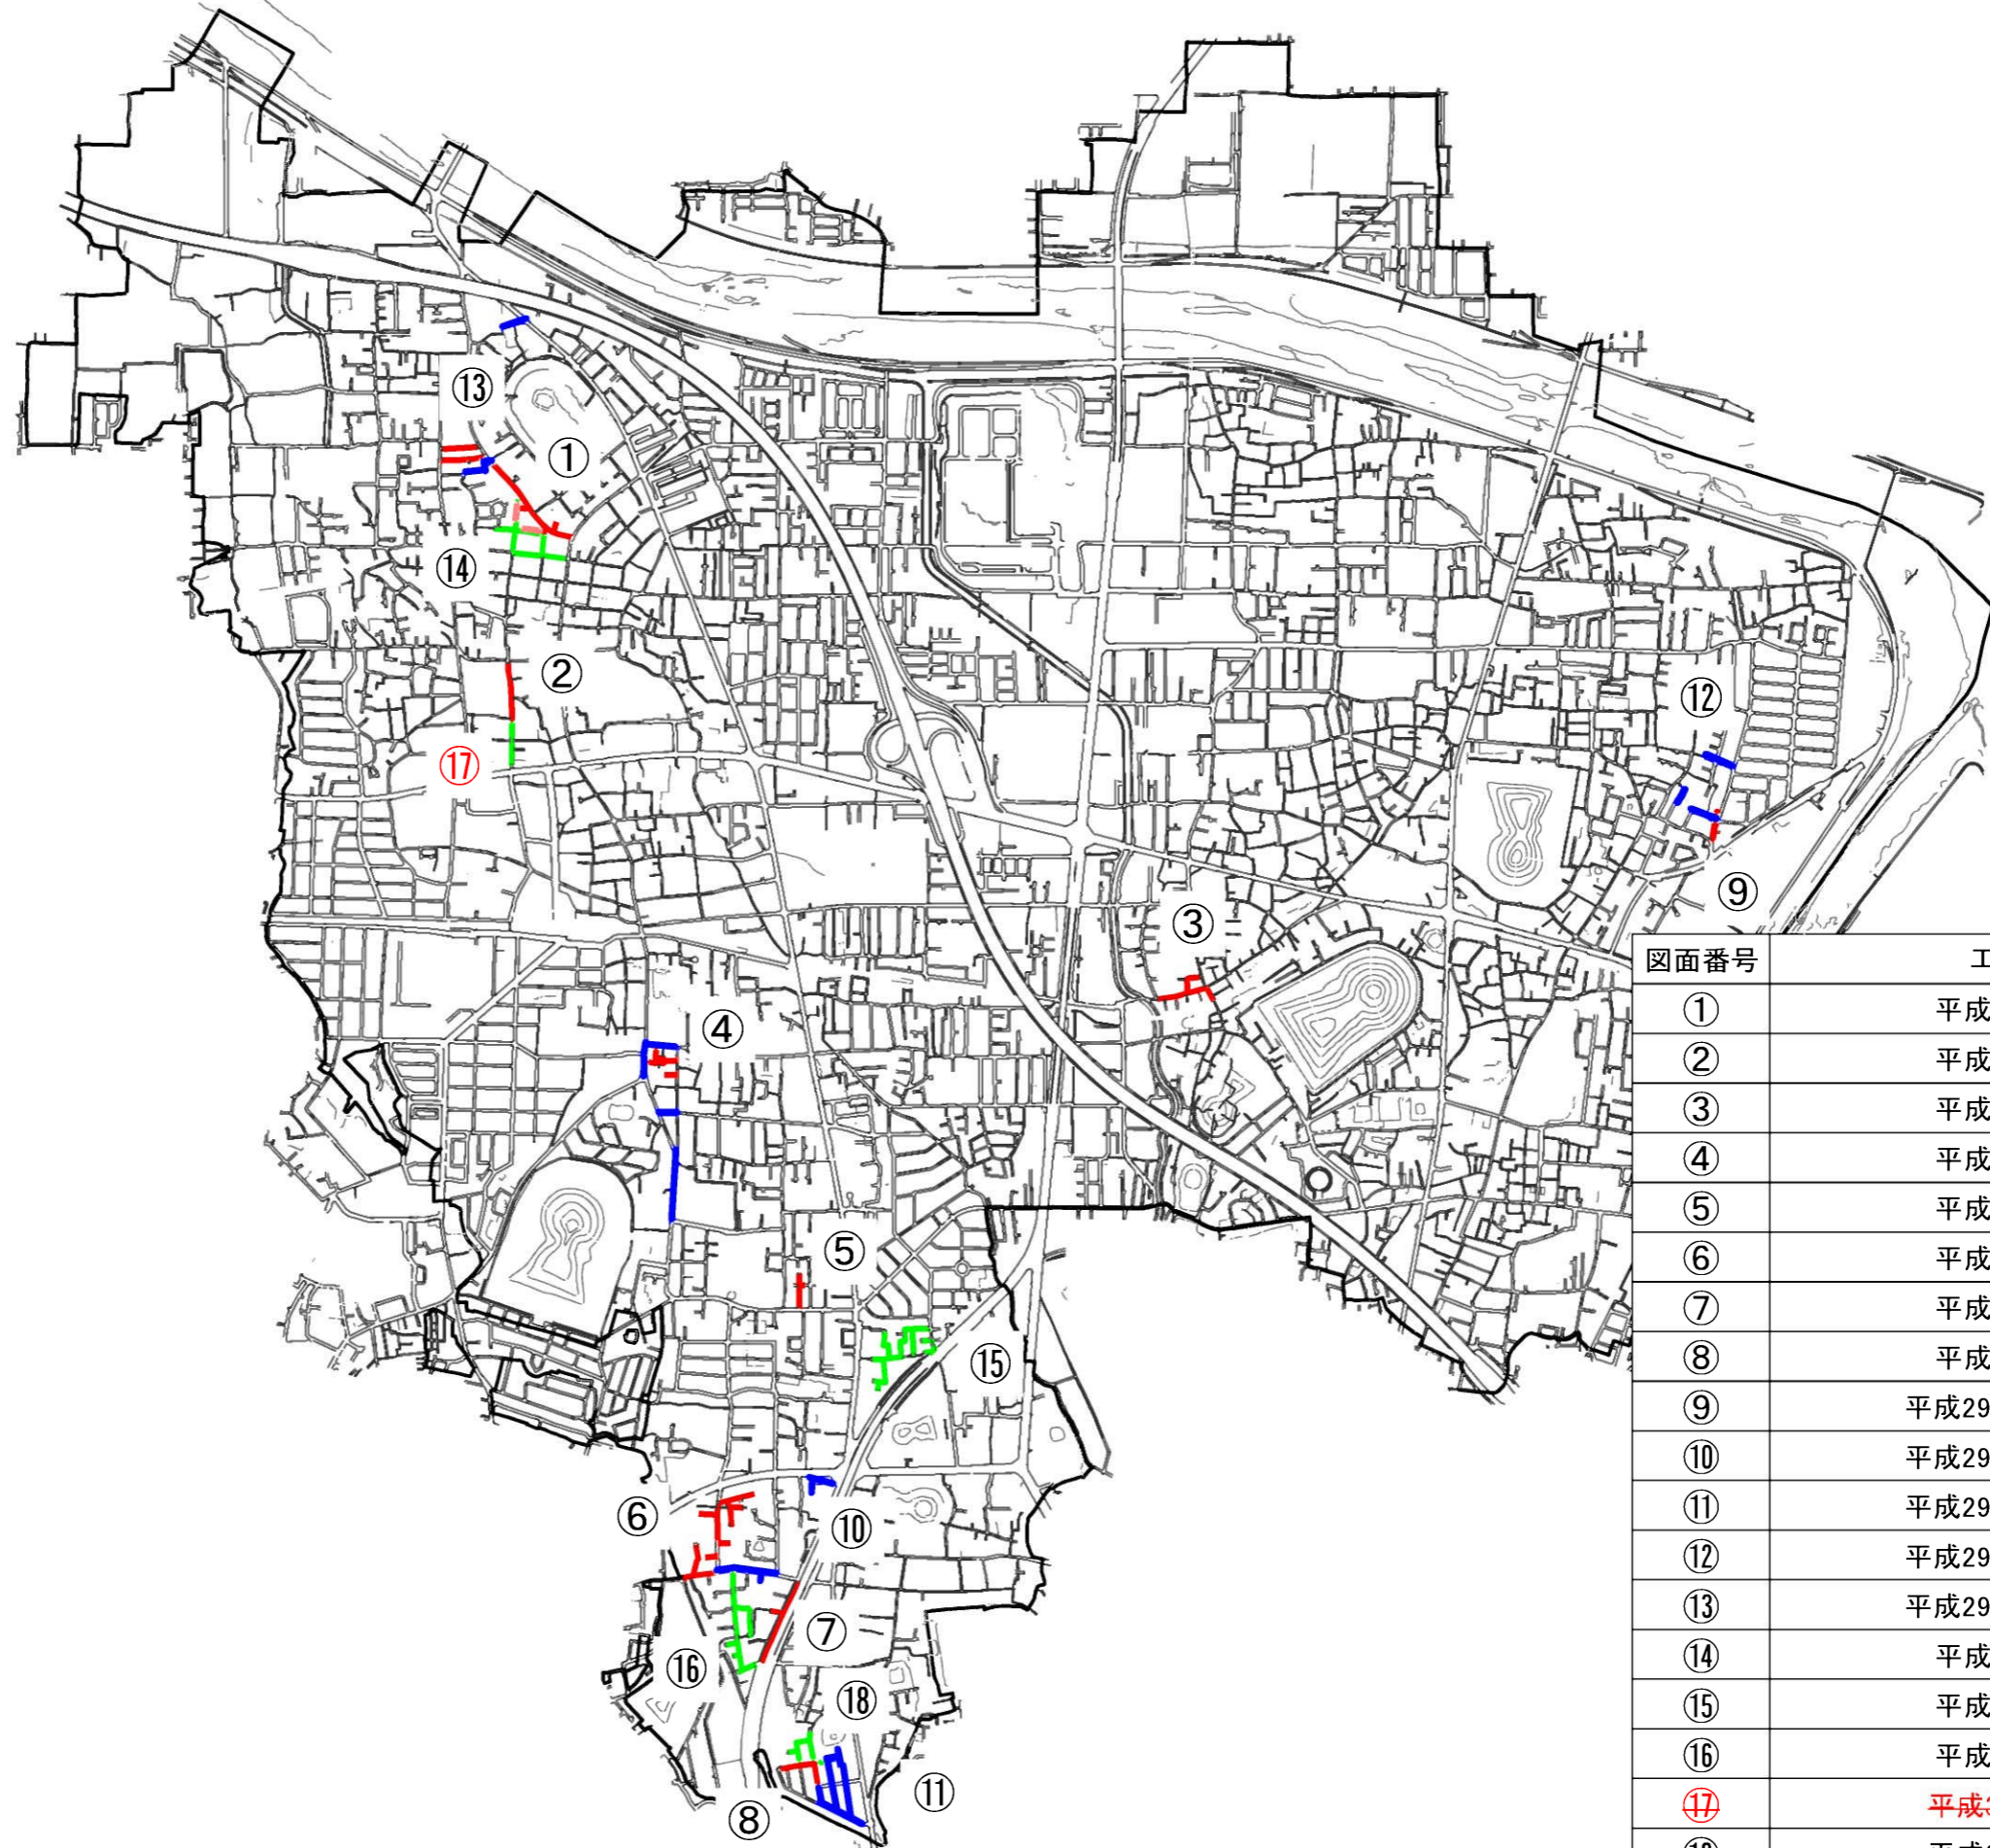

図面番号	工事名
①	平成29年度第1工区工事
②	平成29年度第2工区工事
③	平成29年度第3工区工事
④	平成29年度第5工区工事
⑤	平成29年度第6工区工事
⑥	平成29年度第7工区工事
⑦	平成29年度第8工区工事
⑧	平成29年度第9工区工事
⑨	平成29・30年度第20工区工事
⑩	平成29年度舗装復旧工事(1)
⑪	平成29年度舗装復旧工事(2)
⑫	平成29年度舗装復旧工事(3)
⑬	平成29年度舗装復旧工事(4)
⑭	平成30年度第1工区工事
⑮	平成30年度第5工区工事
⑯	平成30年度第7工区工事
⑰	平成30年度第11工区工事
⑱	平成30年度第14工区工事