


令和8年度業務予定箇所

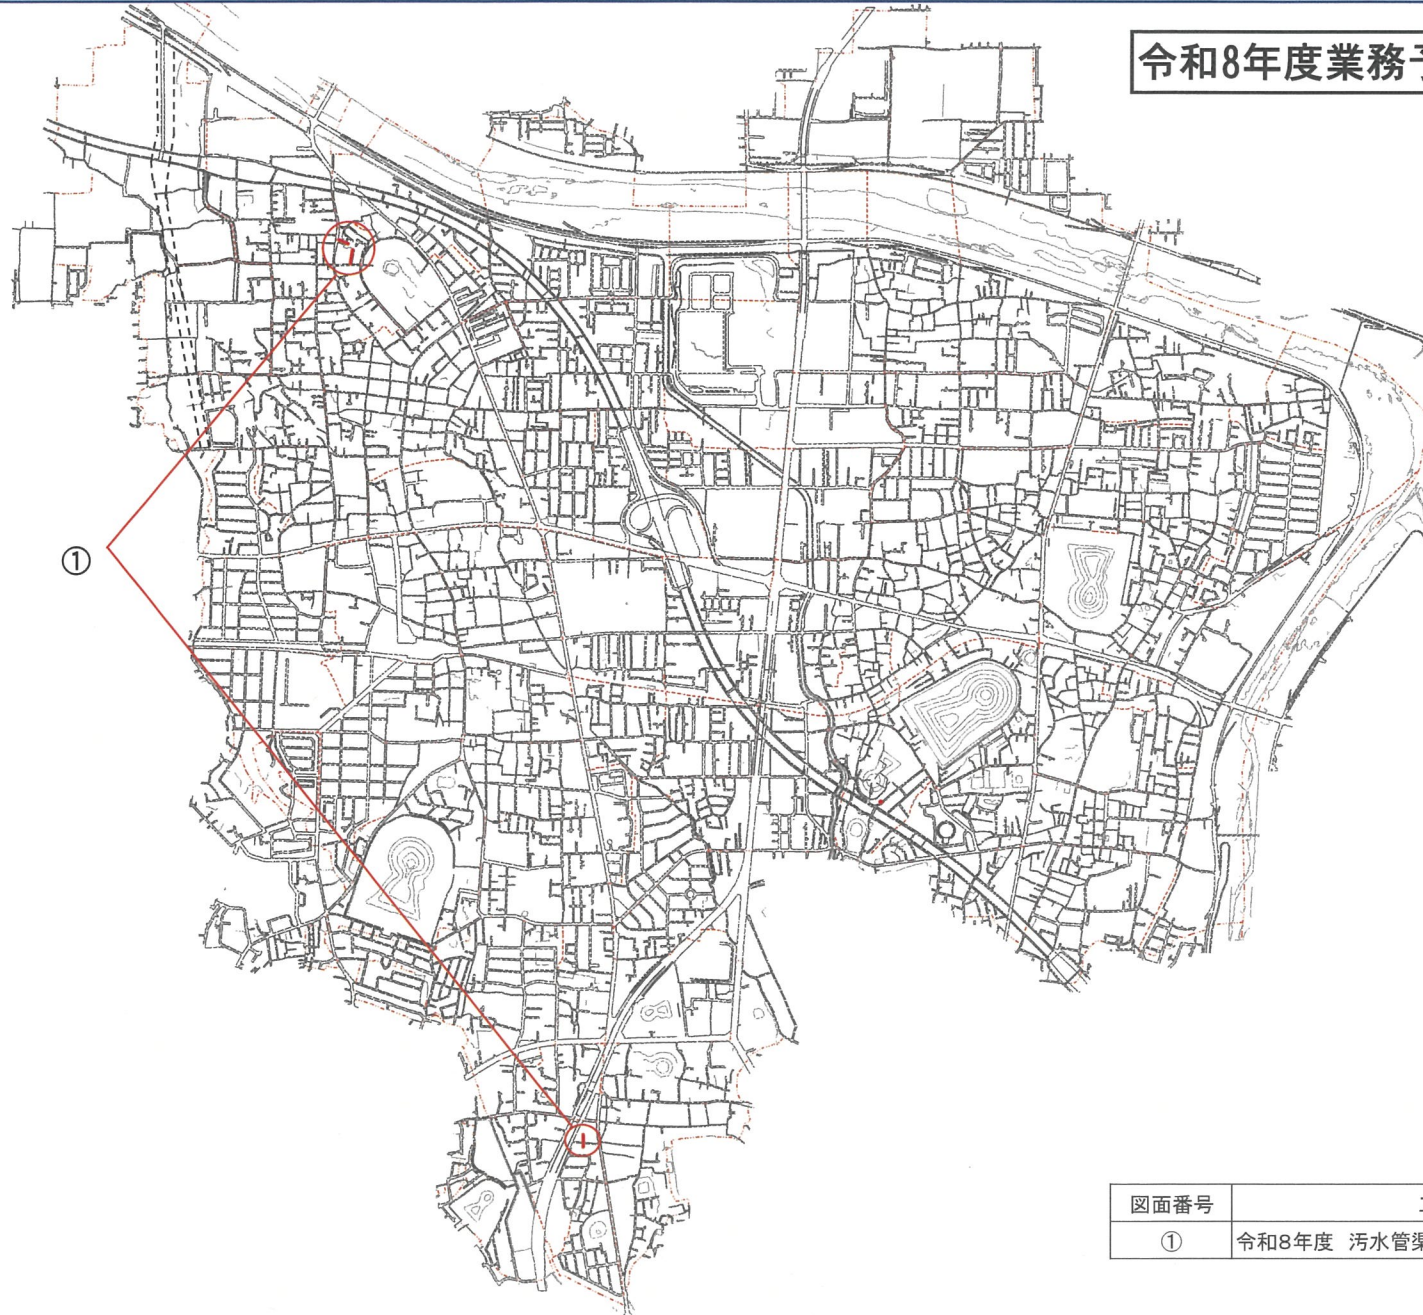

図面番号	工事名
①	令和8年度 污水管渠詳細設計業務

0 1/16000
400m