

議案第9号（市道路線の認定及び変更について）資料

目 次

整理番号	路 線 名	備 考
①	津 堂 6 0 号 線	認 定 路 線
②	小 山 2 2 4 号 線	”
③	小 山 2 2 5 号 線	”
④	小 山 2 2 6 号 線	”
⑤	道 明 寺 1 0 6 号 線	”
⑥	小 山 大 和 川 線	”
⑦	小 山 5 7 号 線	変 更 路 線

市道路線の認定及び変更路線に関する資料


1. 認定路線

整理 番号	路線 番号	路 線 名	幅 員 (m)	延 長 (m)	面 積 (㎡)
①	1246	津 堂 6 0 号 線	4. 7	24. 2	118. 1
②	1247	小 山 2 2 4 号 線	5. 0~5. 3	40. 9	237. 8
③	1248	小 山 2 2 5 号 線	5. 0	49. 5	278. 9
④	1249	小 山 2 2 6 号 線	5. 0	34. 0	173. 0
⑤	1250	道 明 寺 1 0 6 号 線	5. 0	52. 6	297. 8
⑥	1251	小 山 大 和 川 線	8. 3~28. 9	1,418. 1	16,015. 0

2. 変更路線

整理 番号	路線 番号	路 線 名	新旧 別	幅 員 (m)	延 長 (m)	面 積 (㎡)
⑦	122	小 山 5 7 号 線	新	4. 7	81. 5	392. 4
			旧	4. 7	32. 5	157. 3

藤井寺市全図

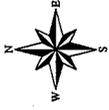



付近見取図

(認定、変更、区域決定、区域決定、供用開始)

認定、区域決定、供用開始路線		
①	津堂60号線	② 小山224号線
③	小山225号線	④ 小山226号線
⑤	道明寺106号線	

認定路線	
⑥	小山大和川線

変更、区域決定、供用開始路線	
⑦	小山57号線

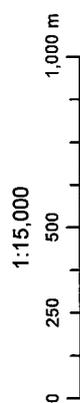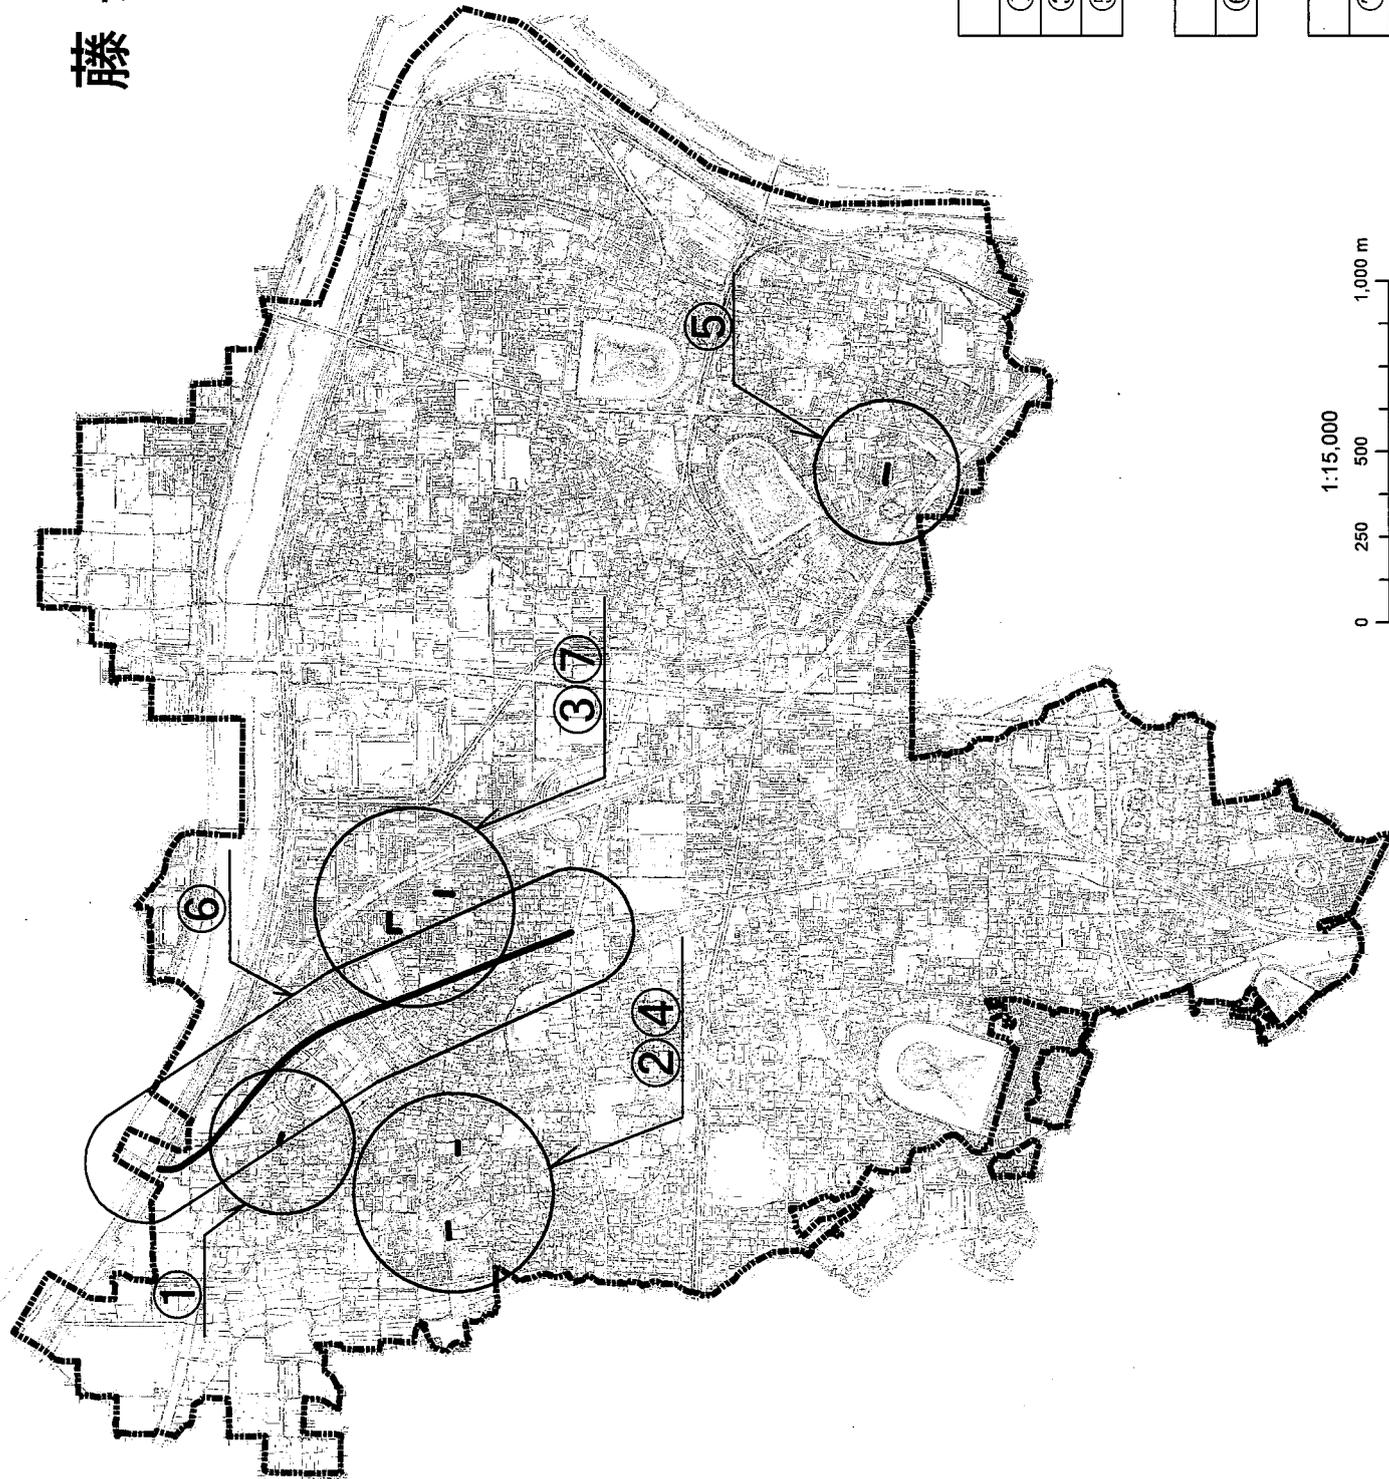


位置図



縮尺 1/1,500



① 津堂60号線

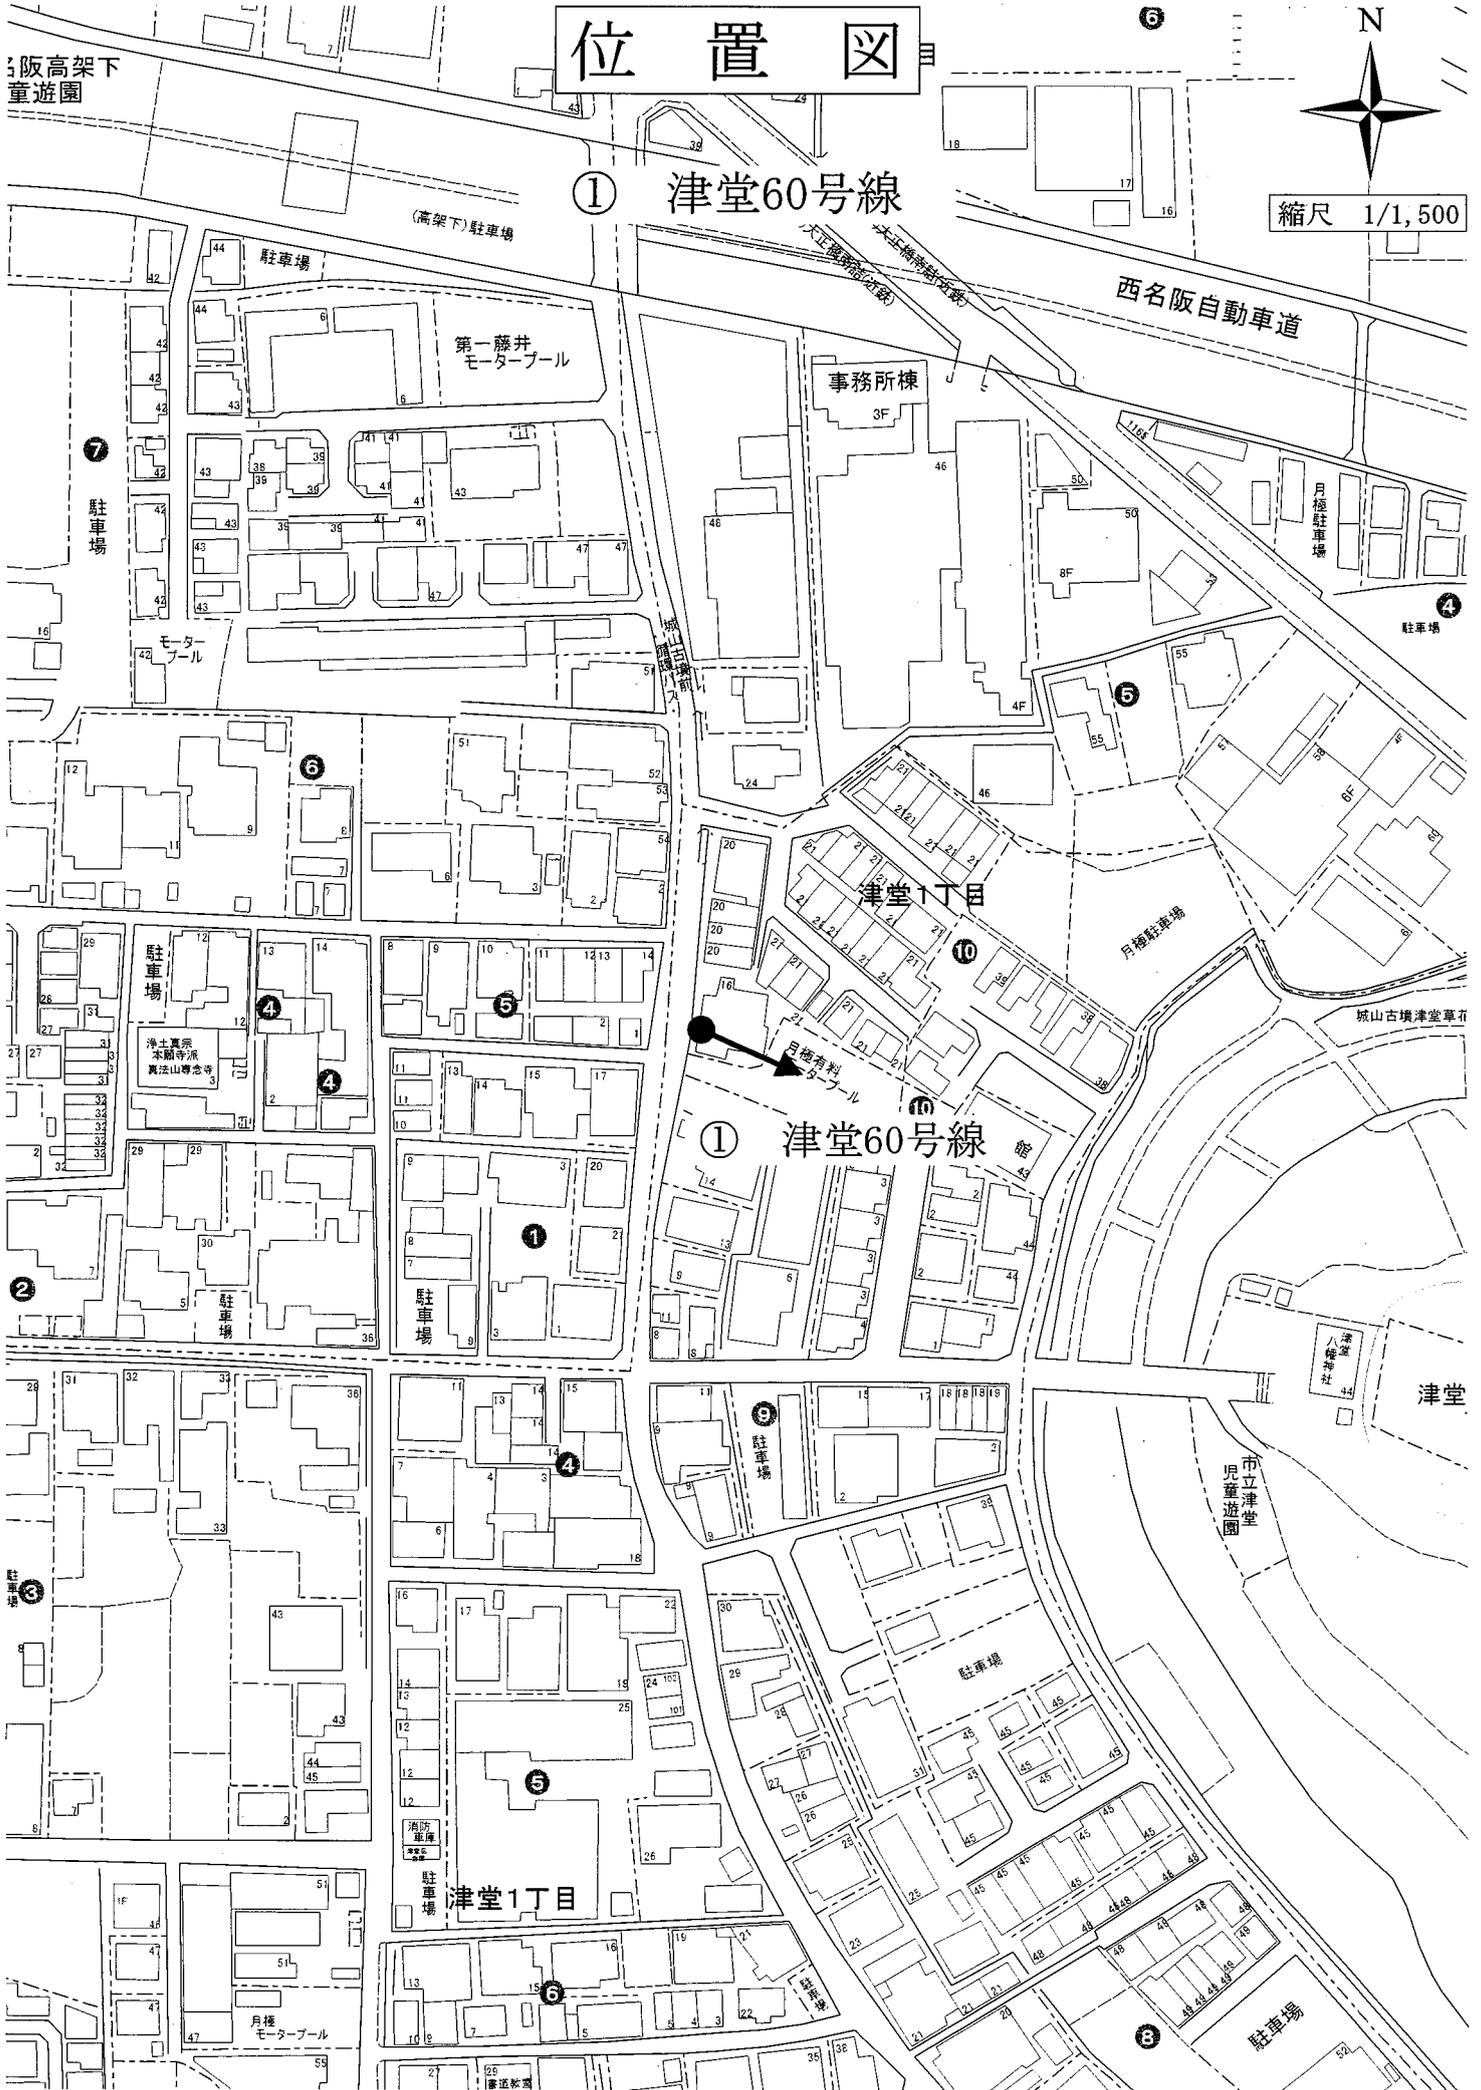

位置図

② 小山224号線

縮尺 1/1,500

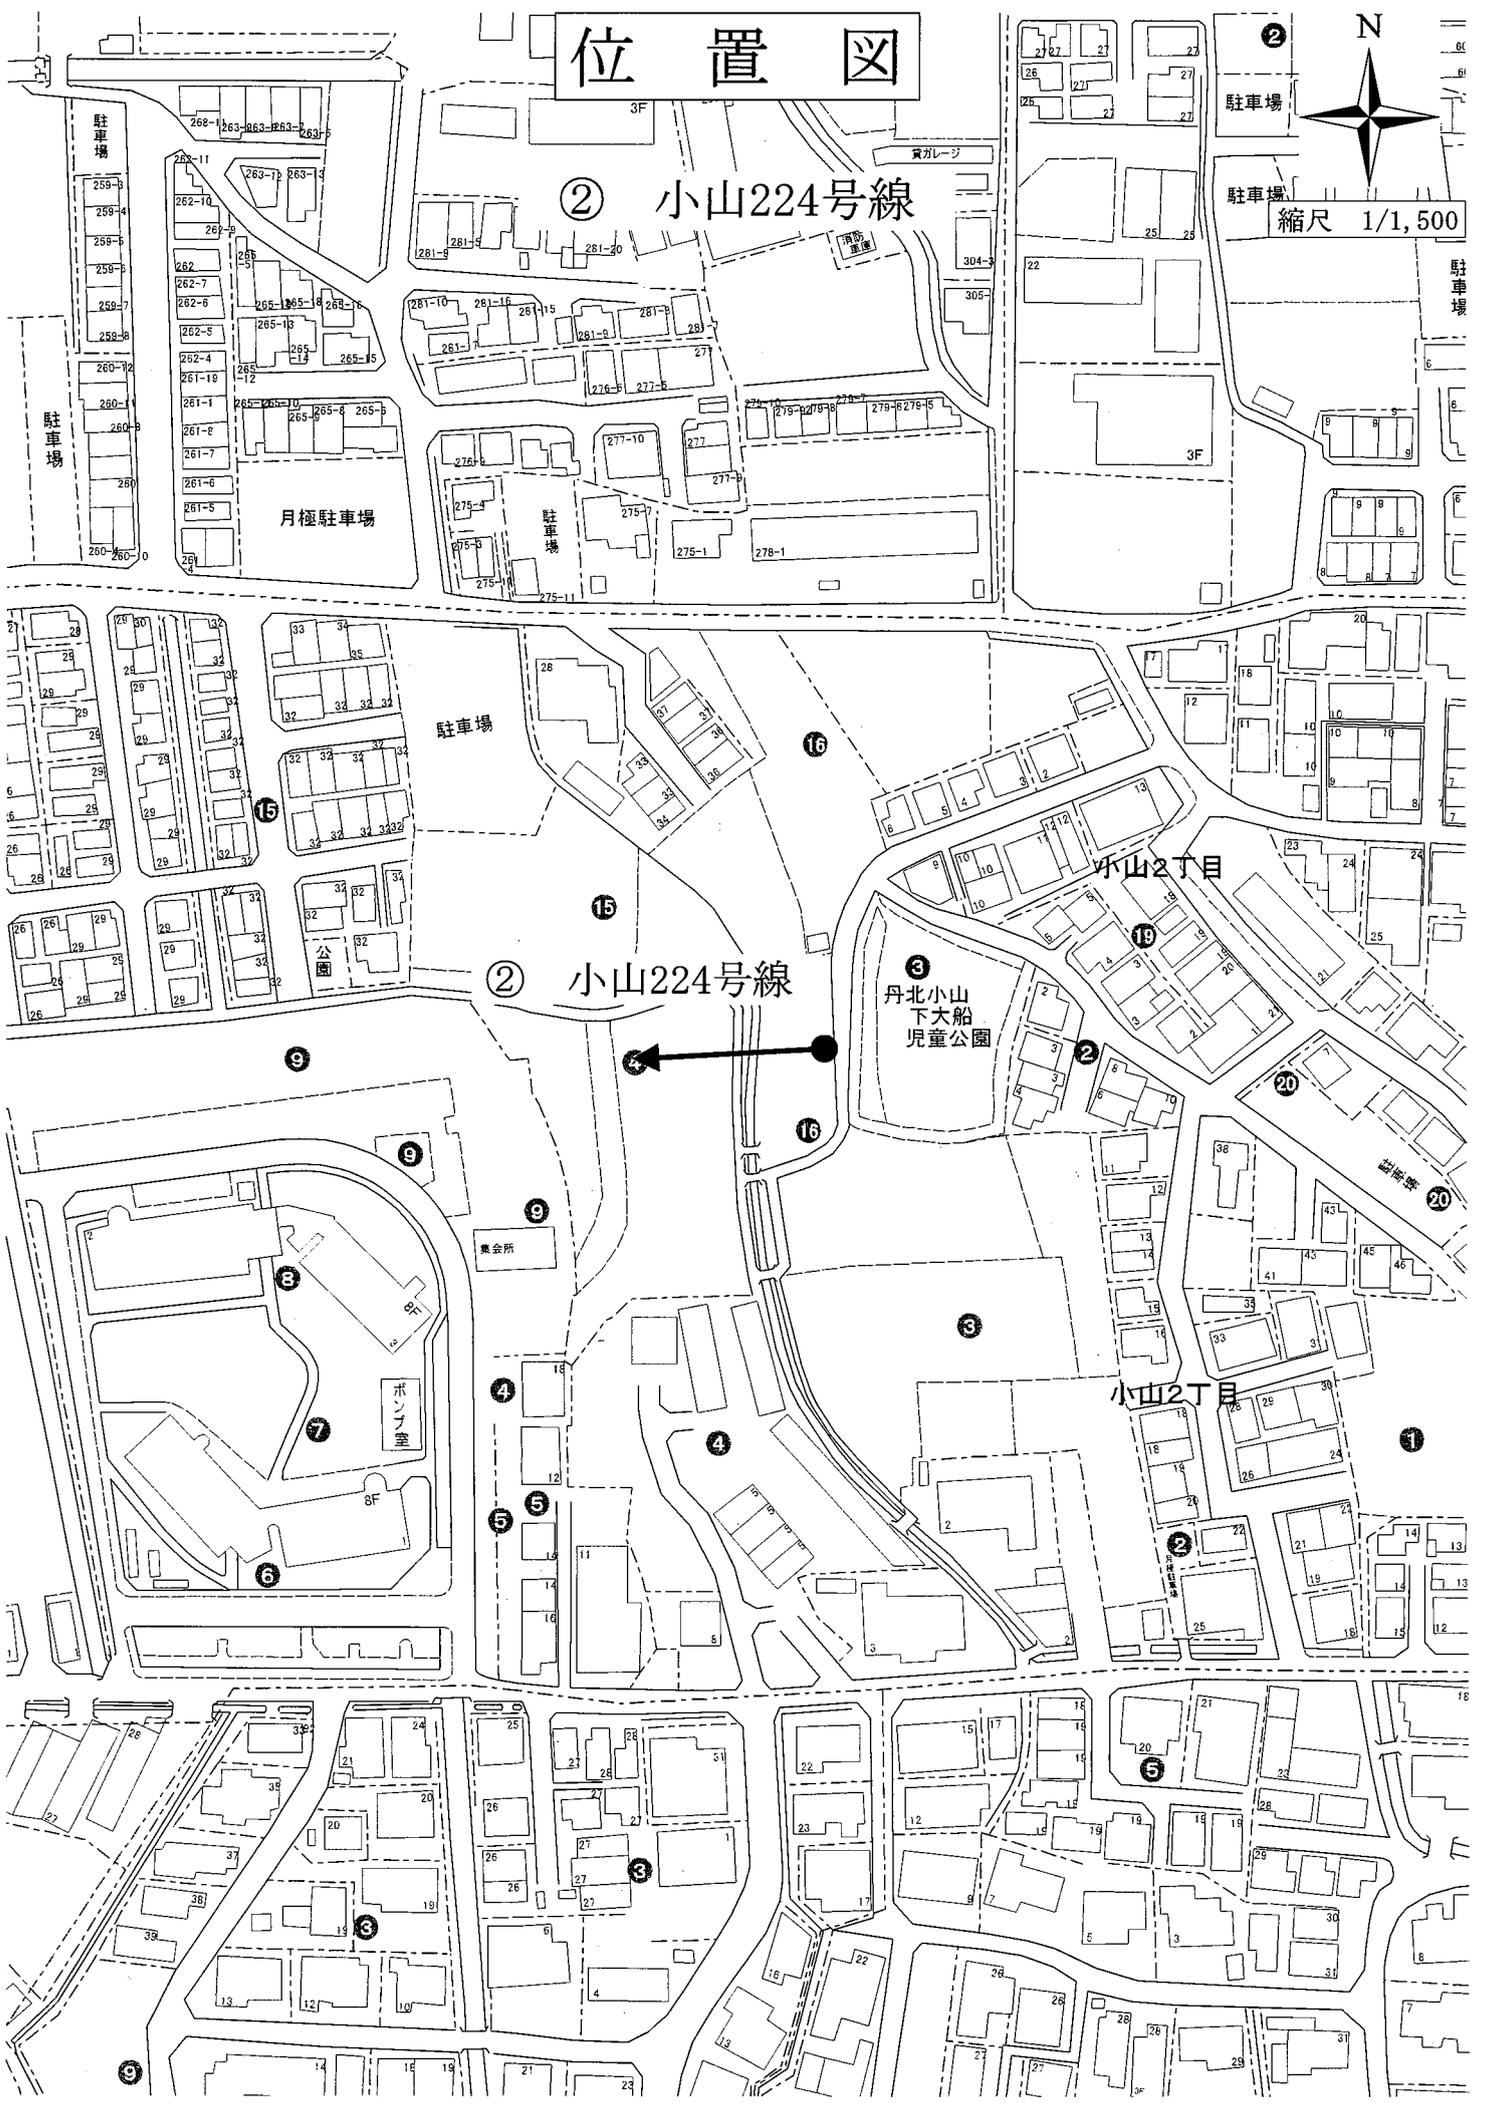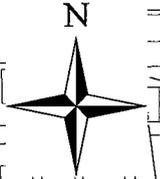



位置図



縮尺 1/1,500

③ 小山225号線

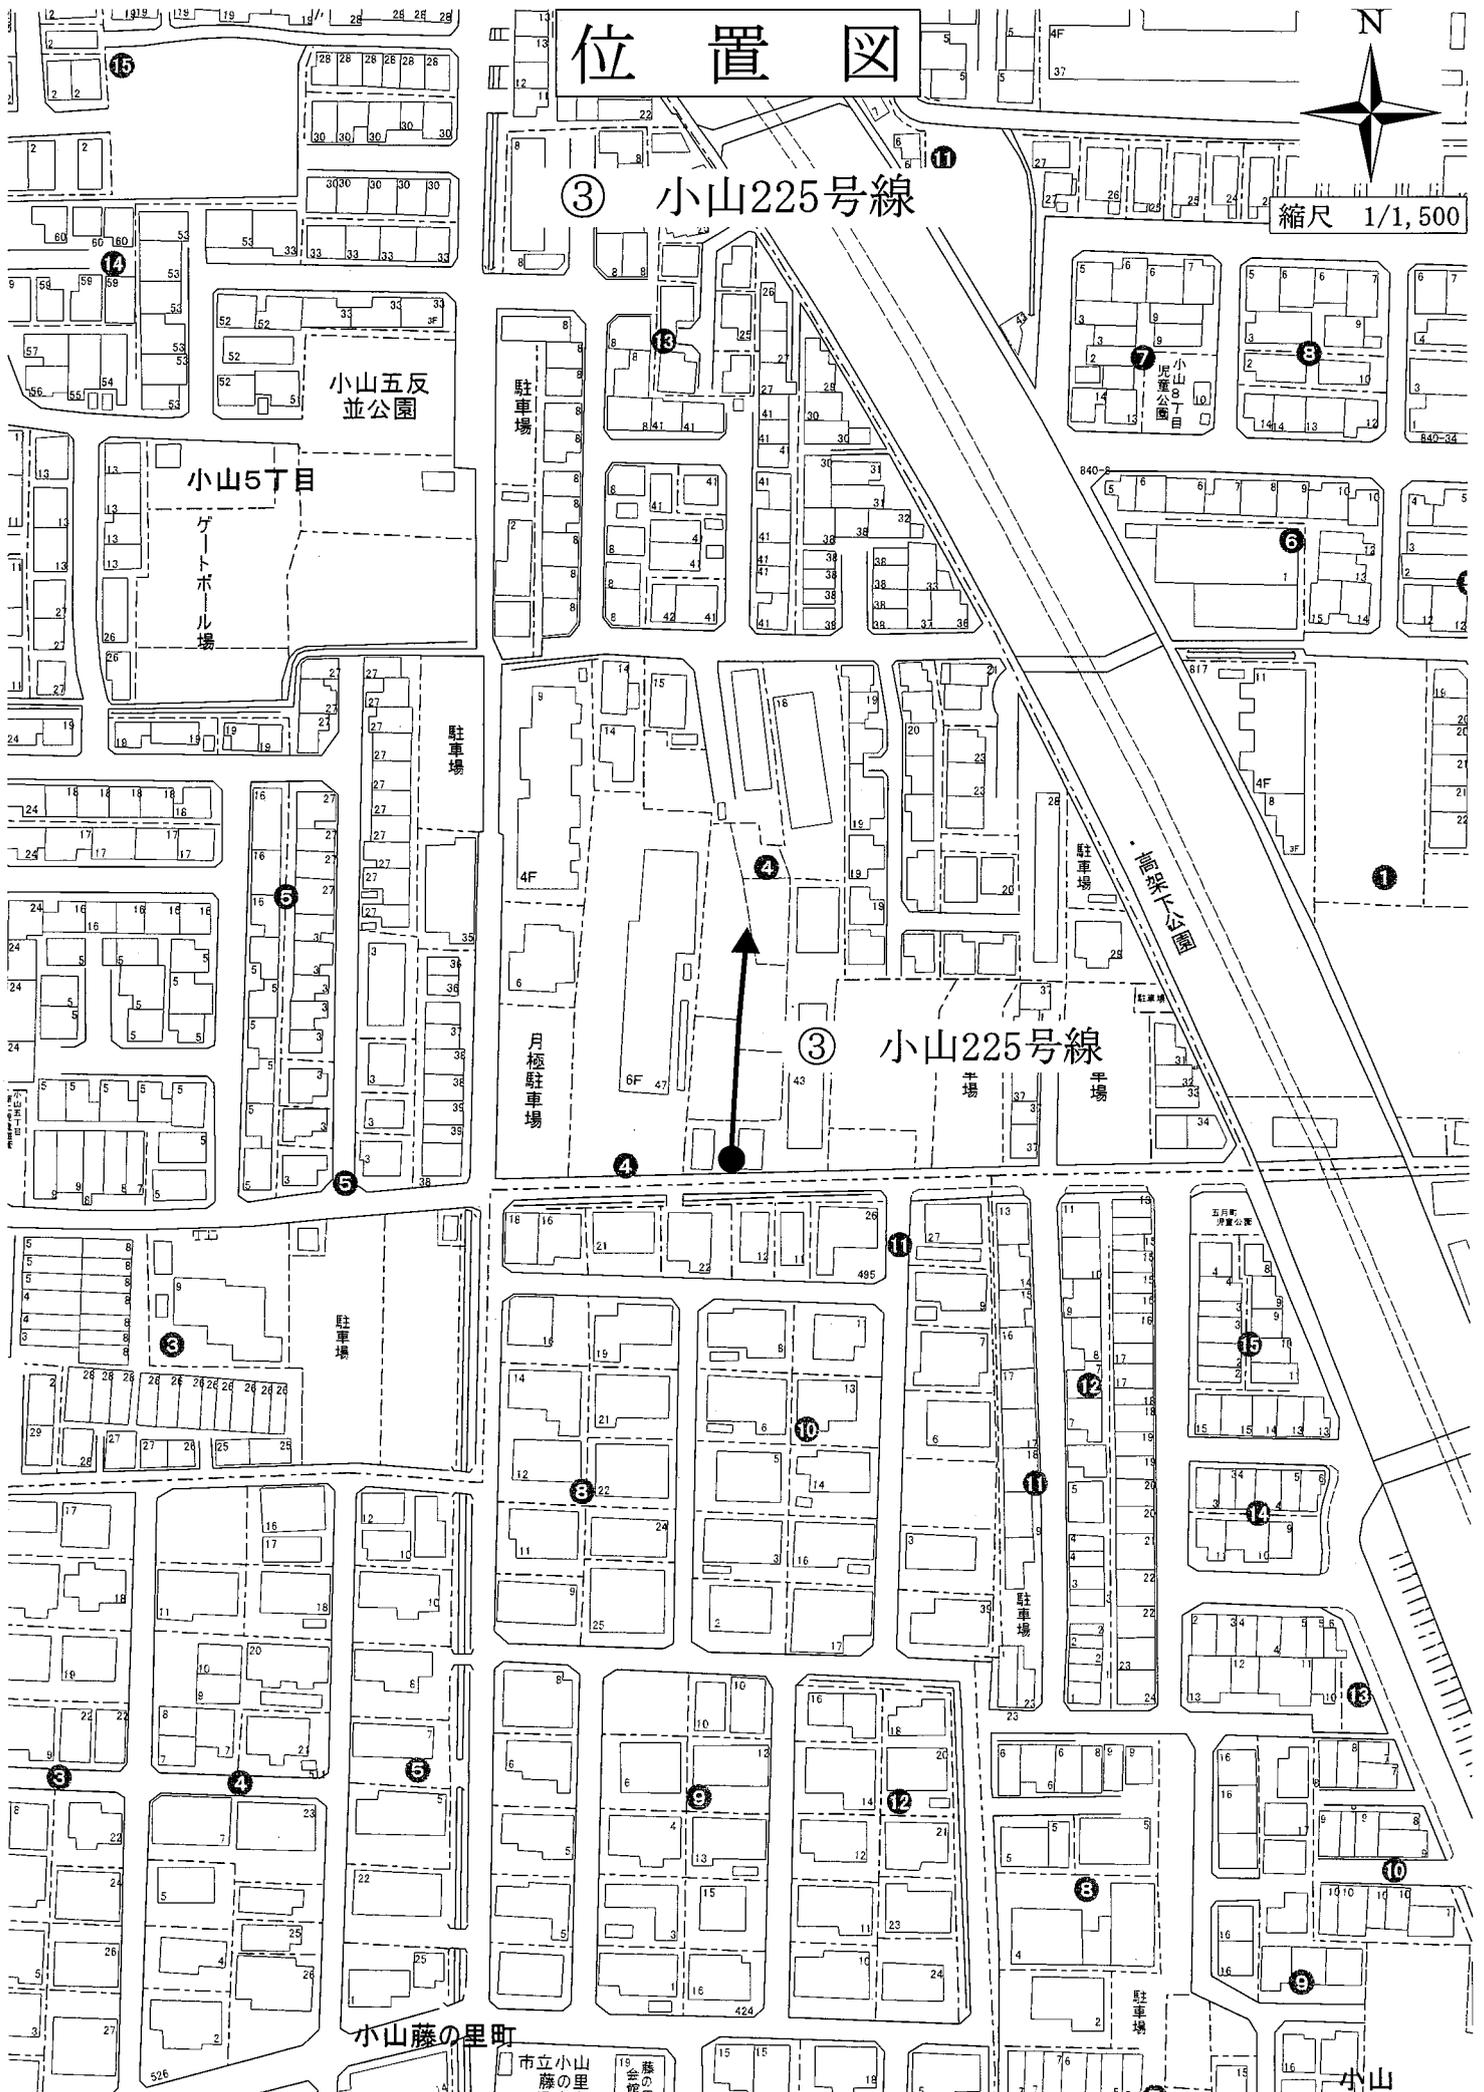

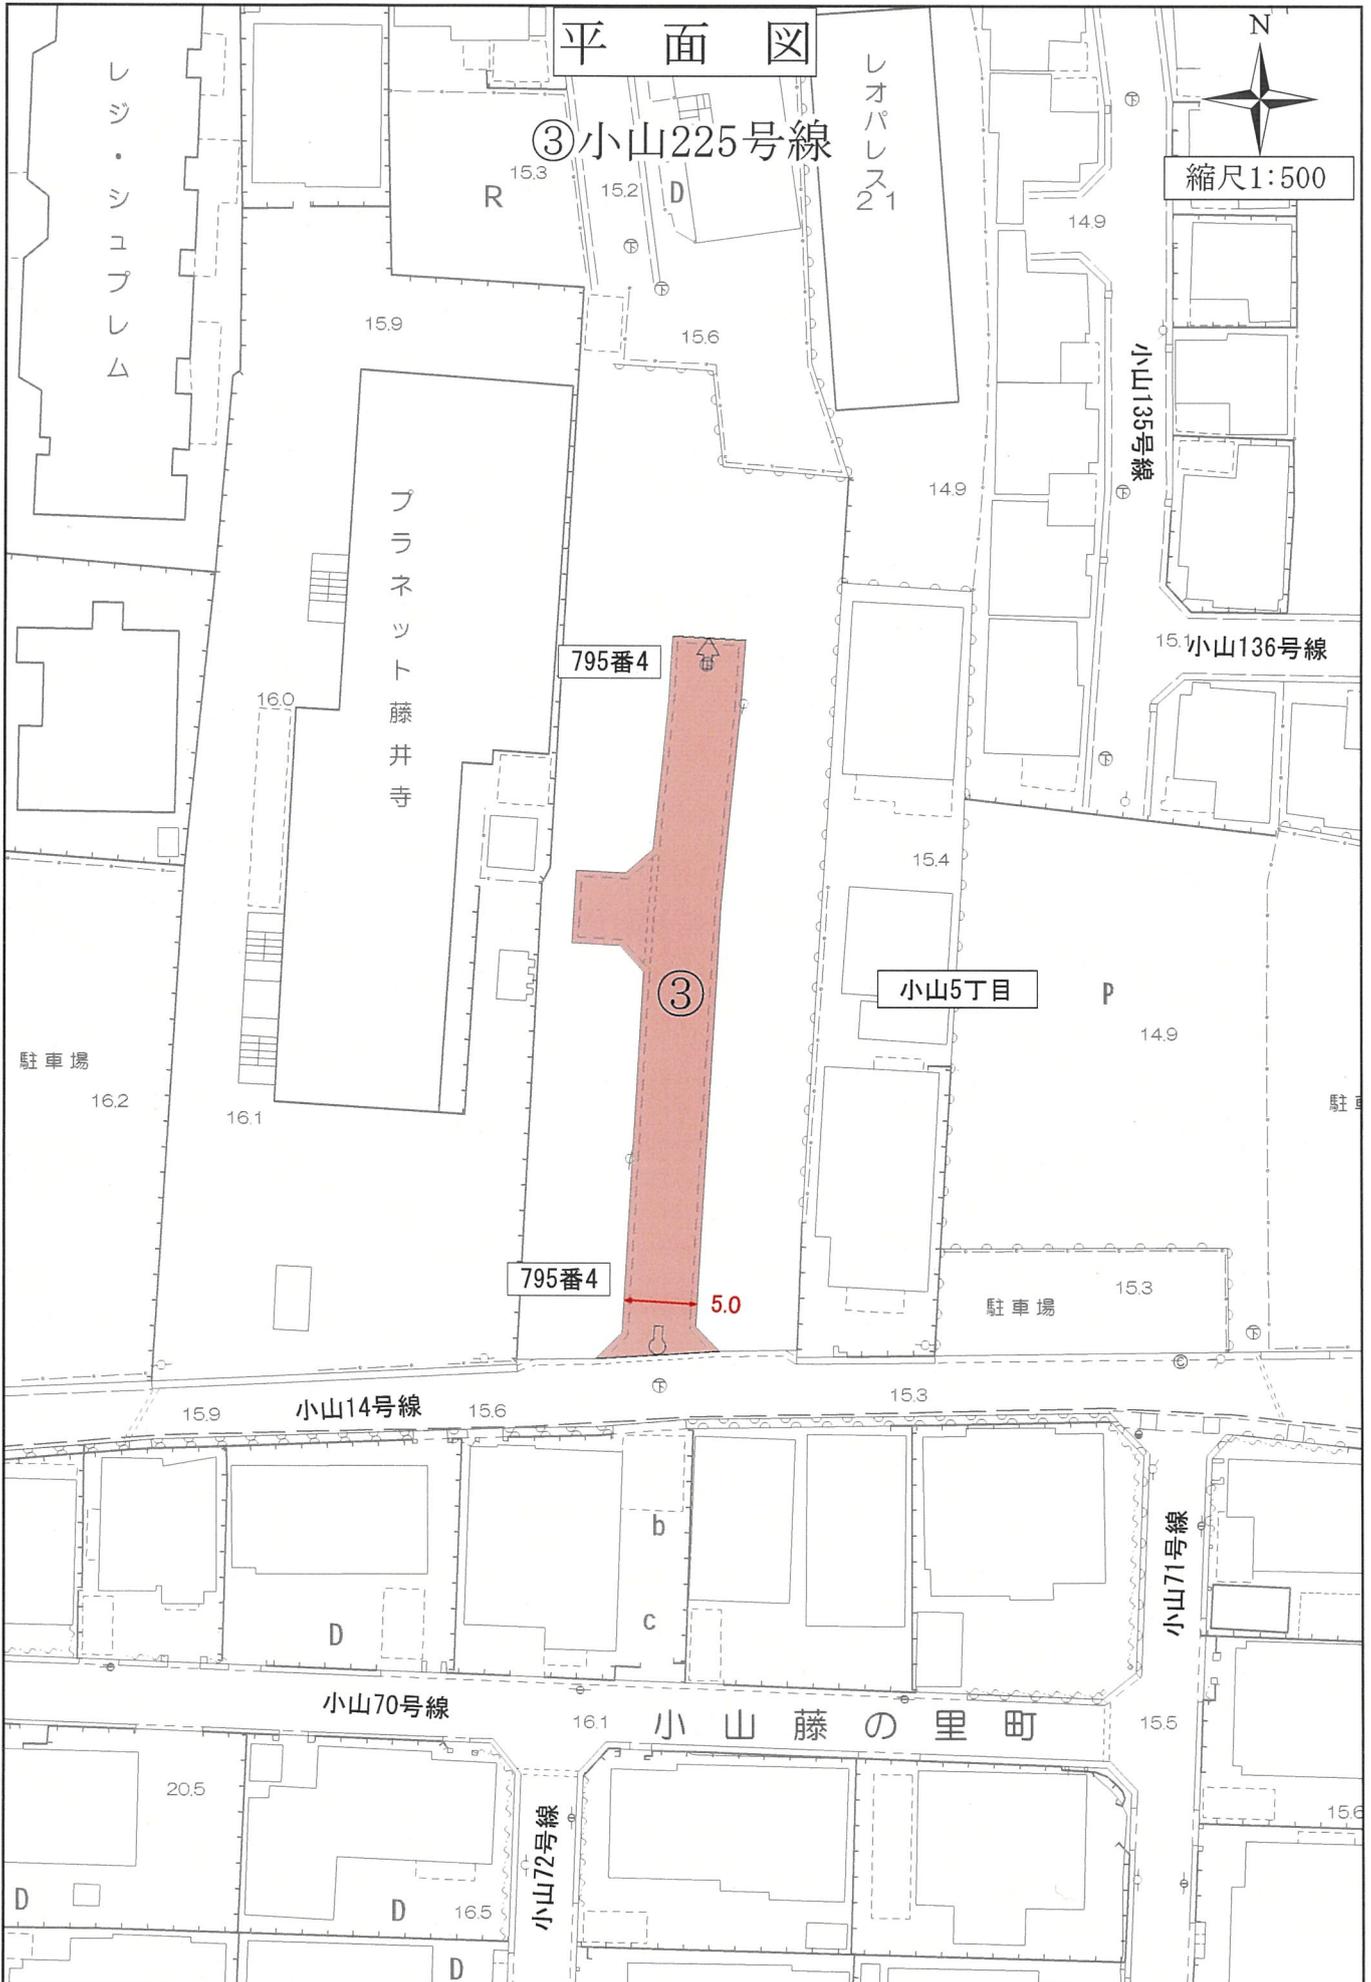



位置図



縮尺 1/1,500

④ 小山226号線

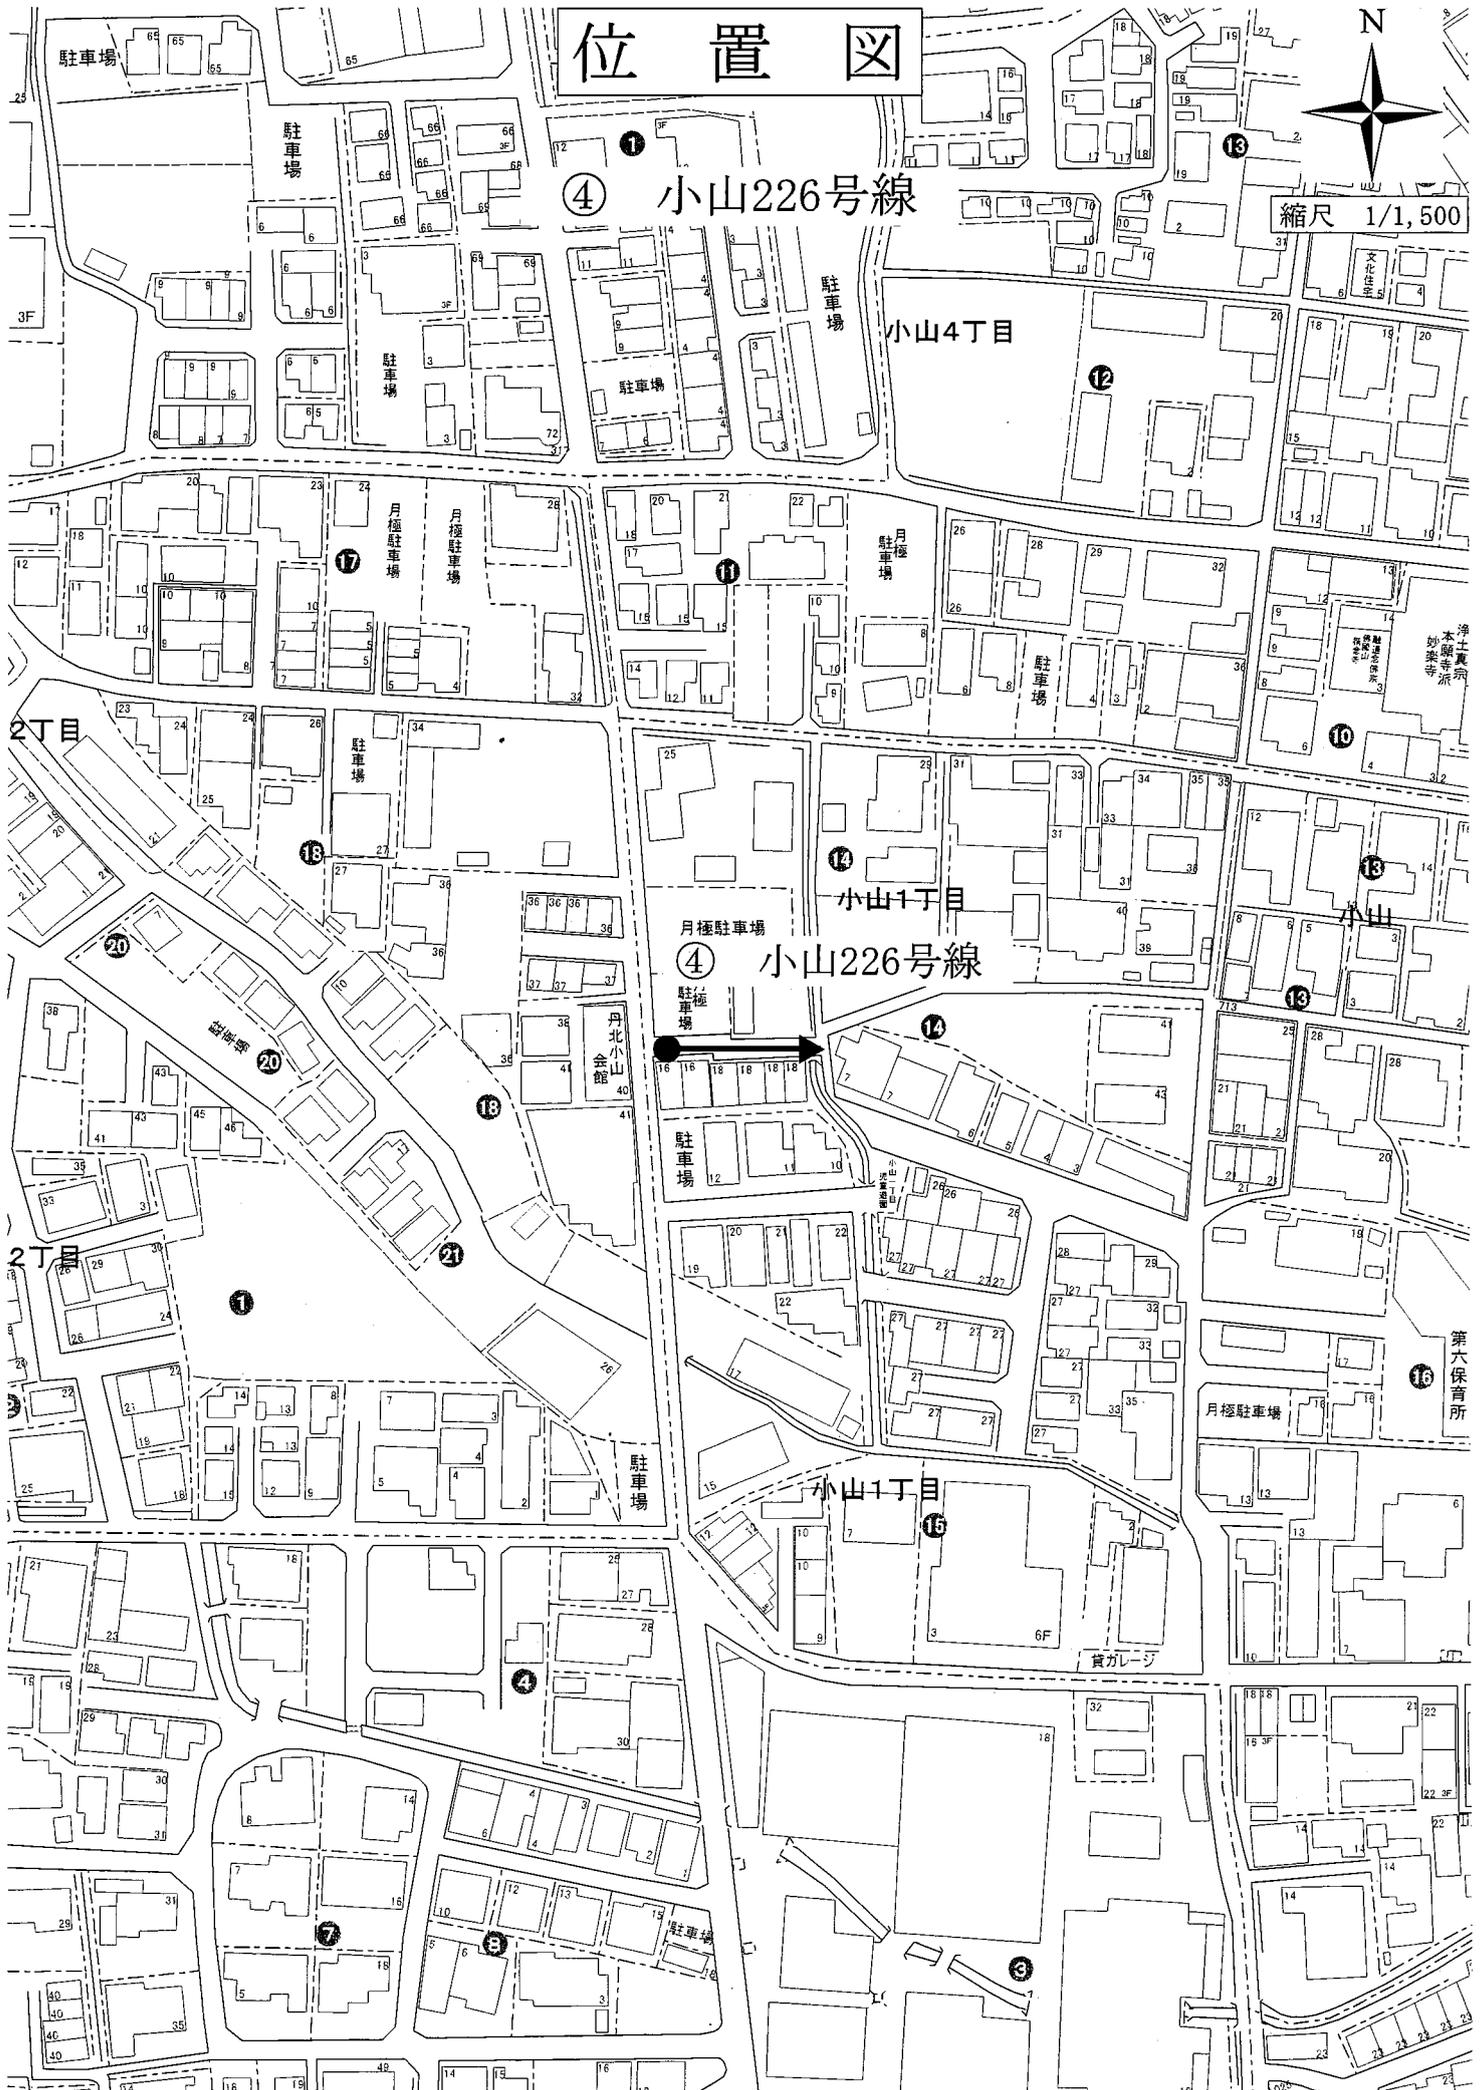

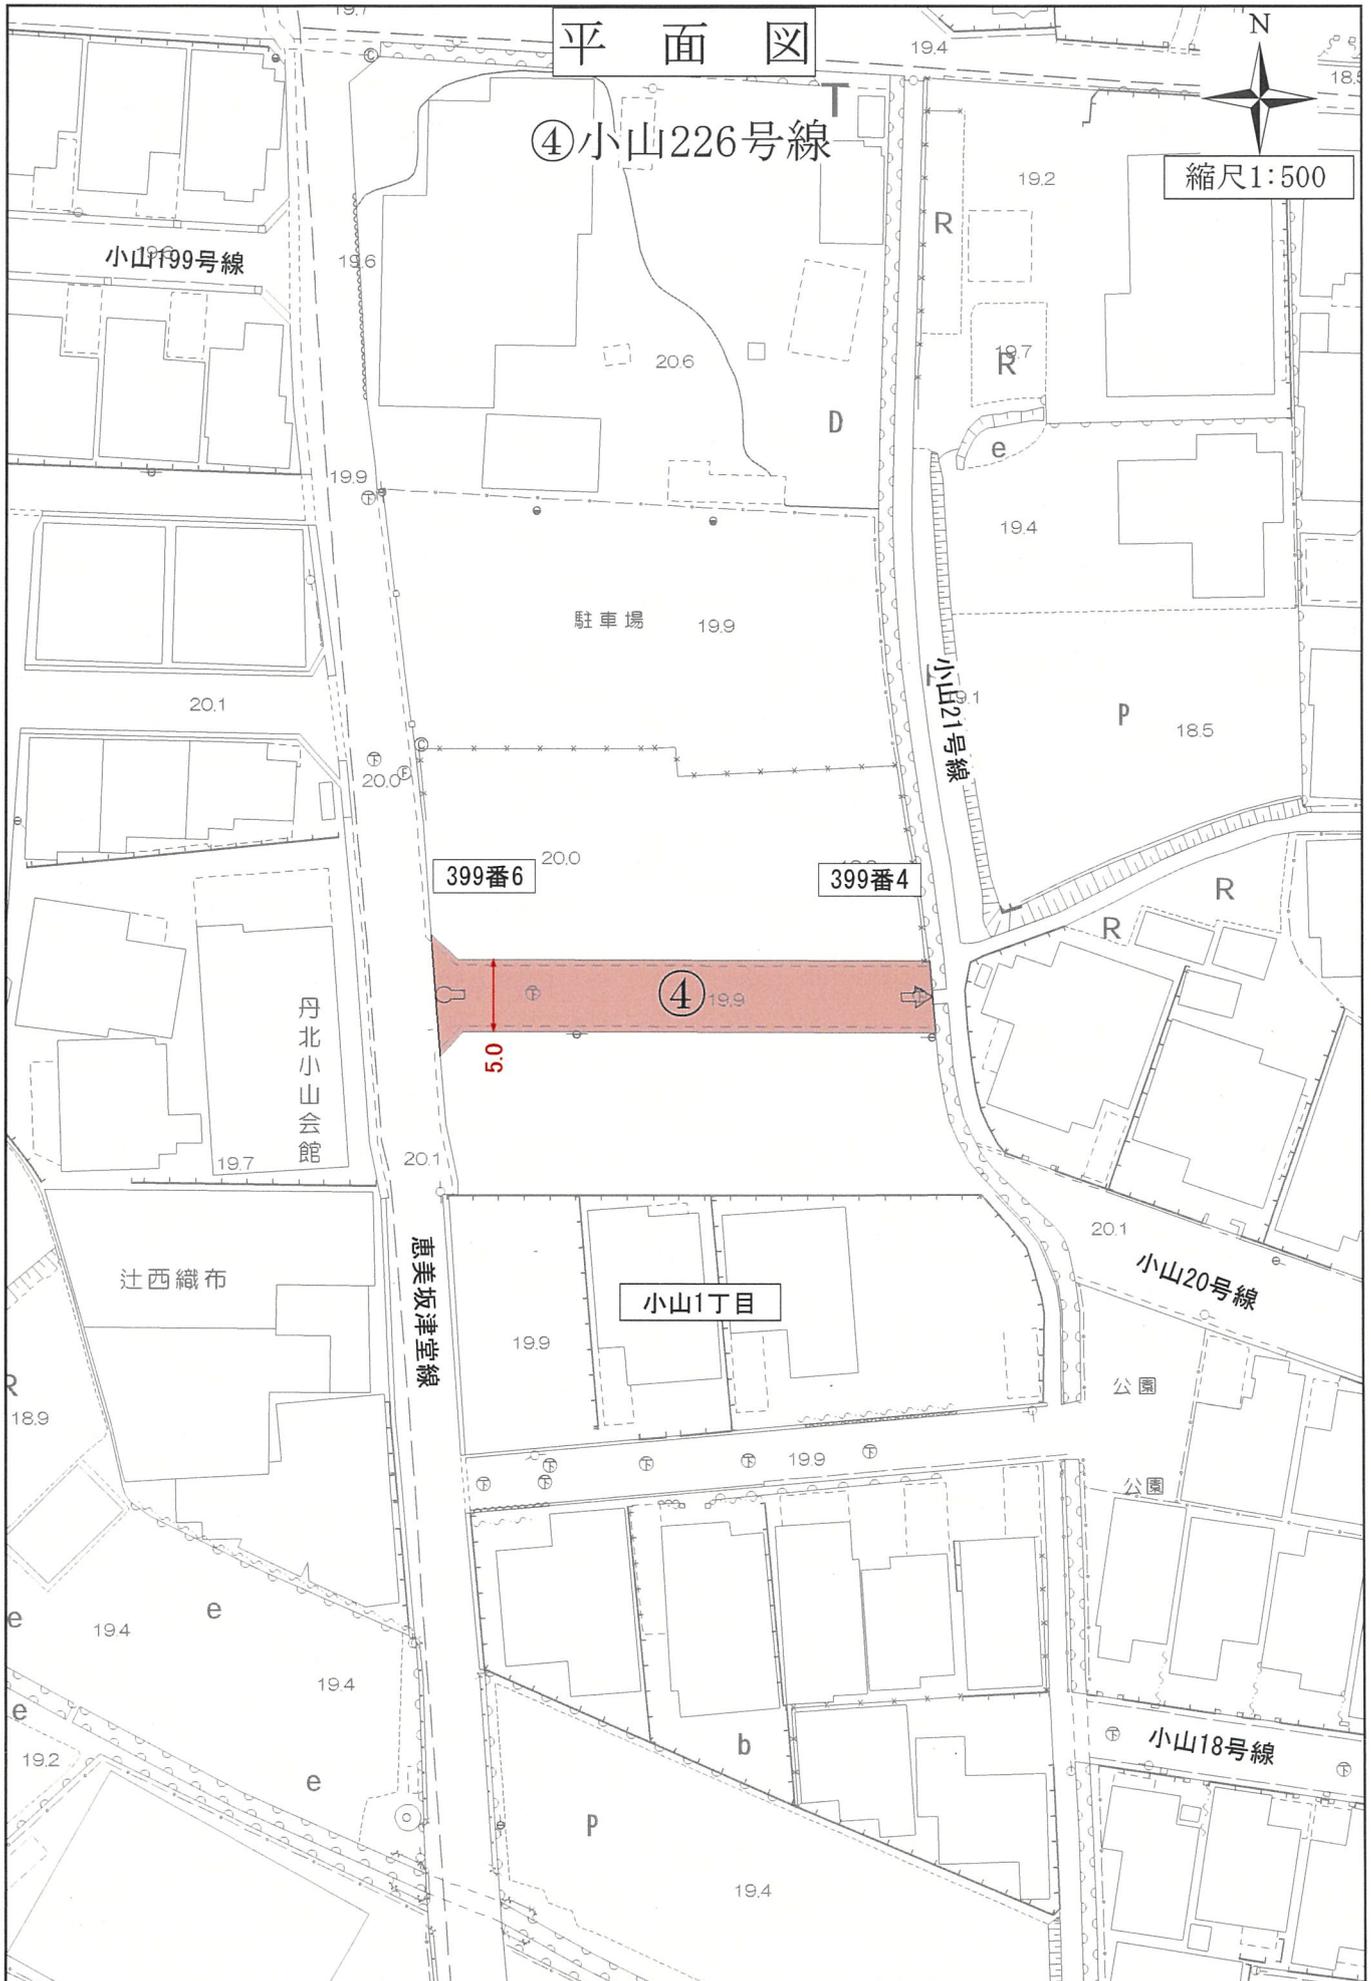



位置図




縮尺 1/1,500

⑤ 道明寺106号線

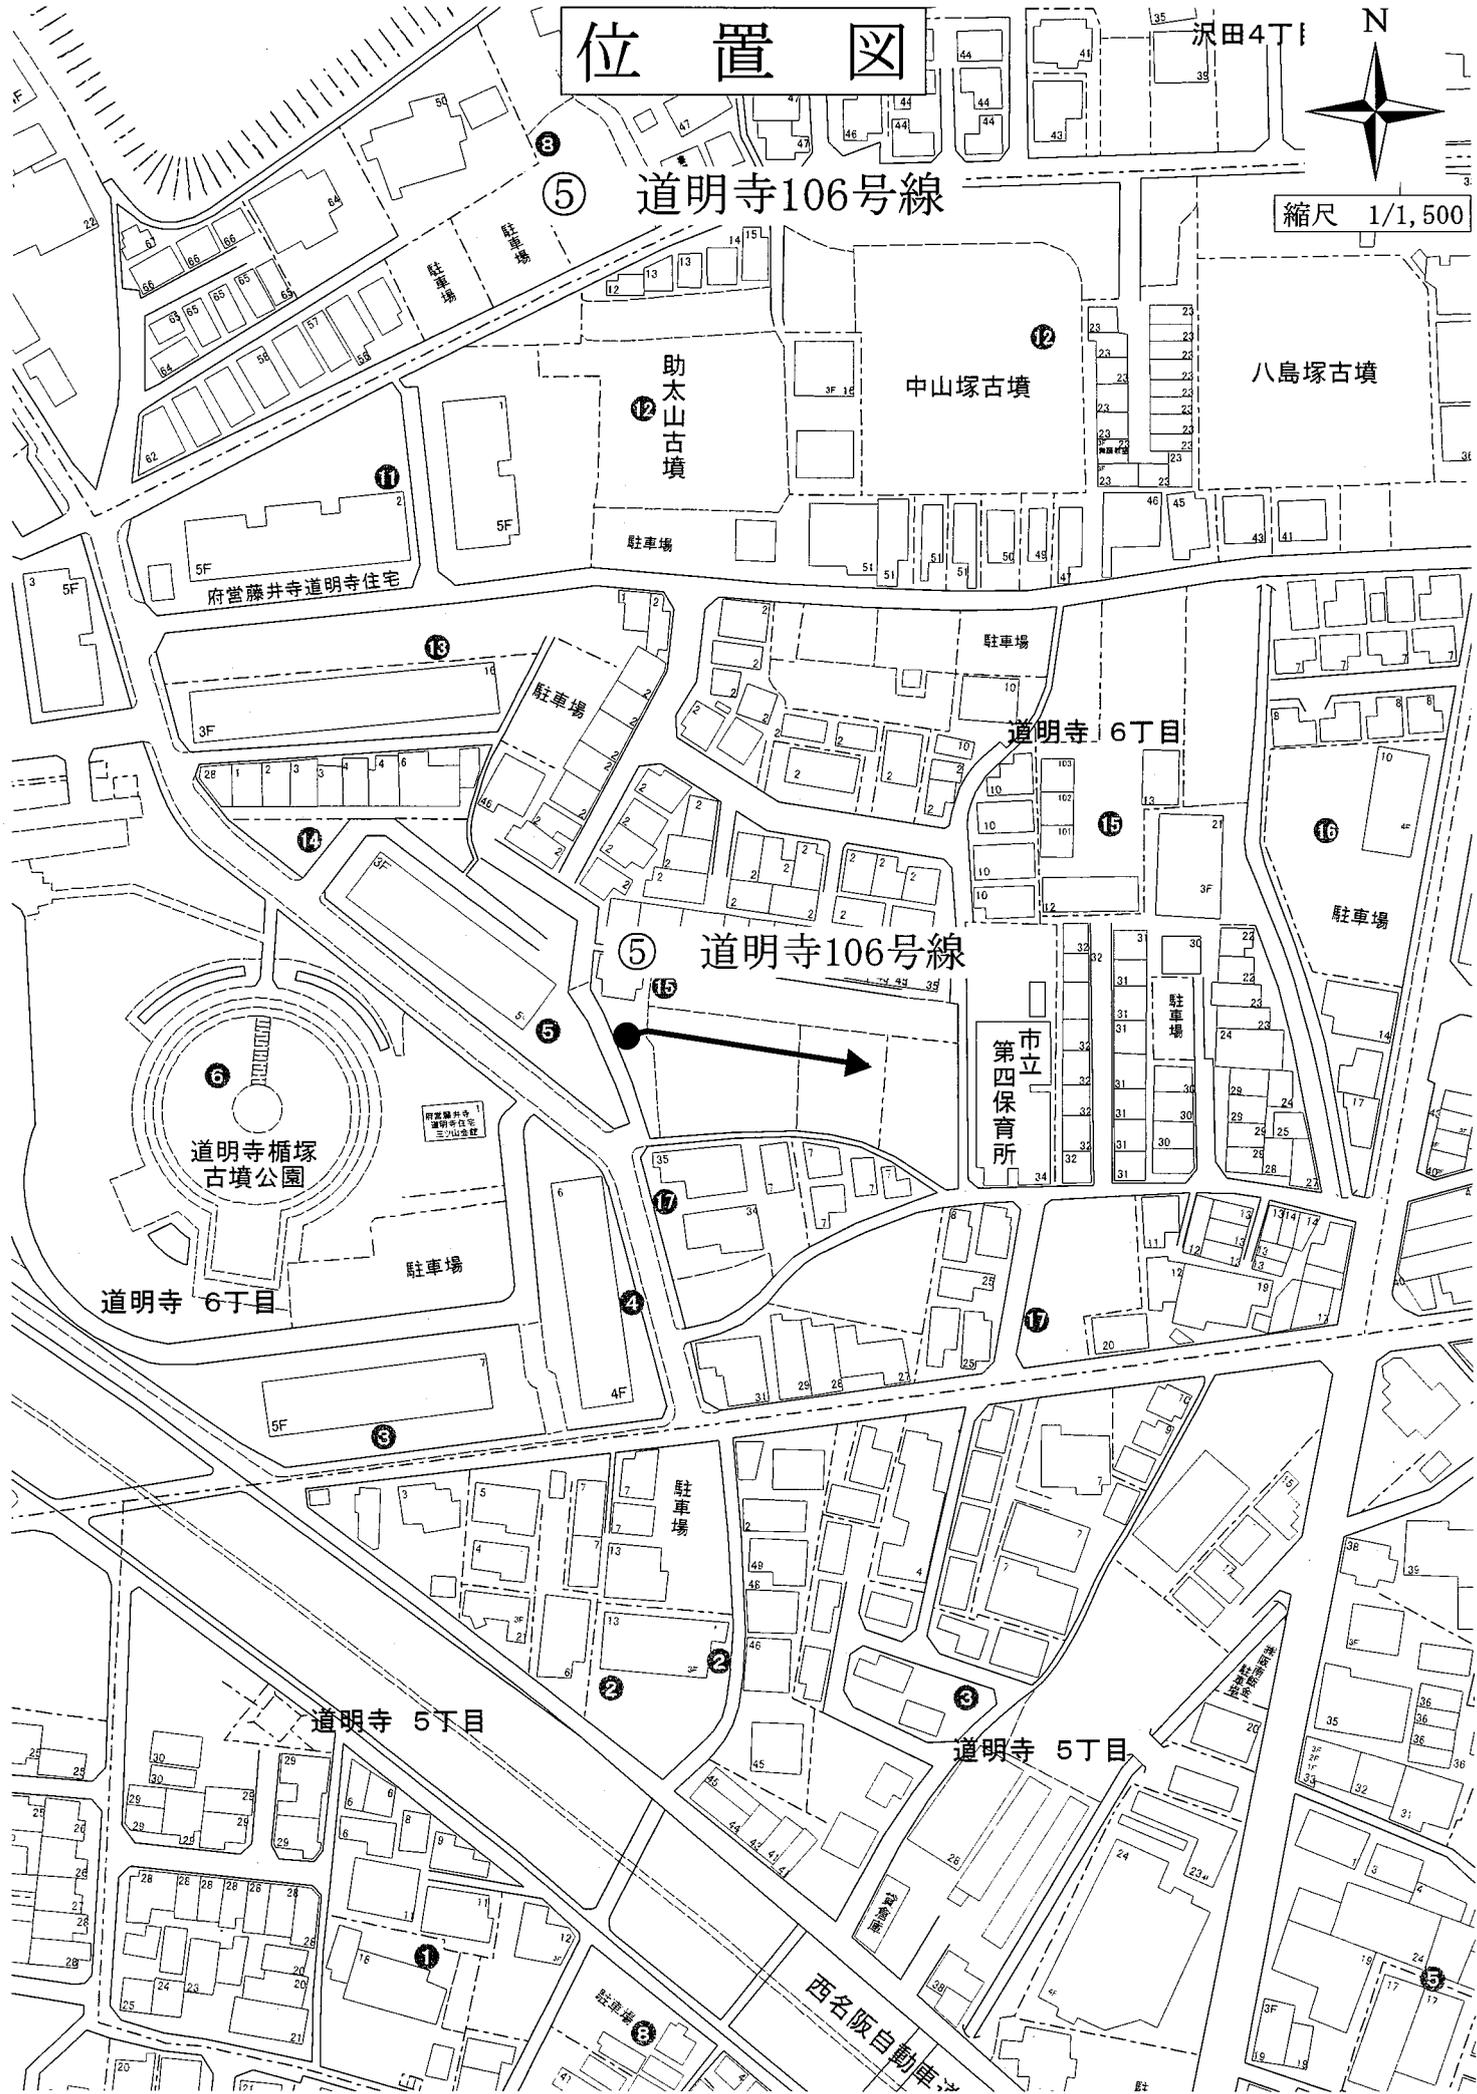

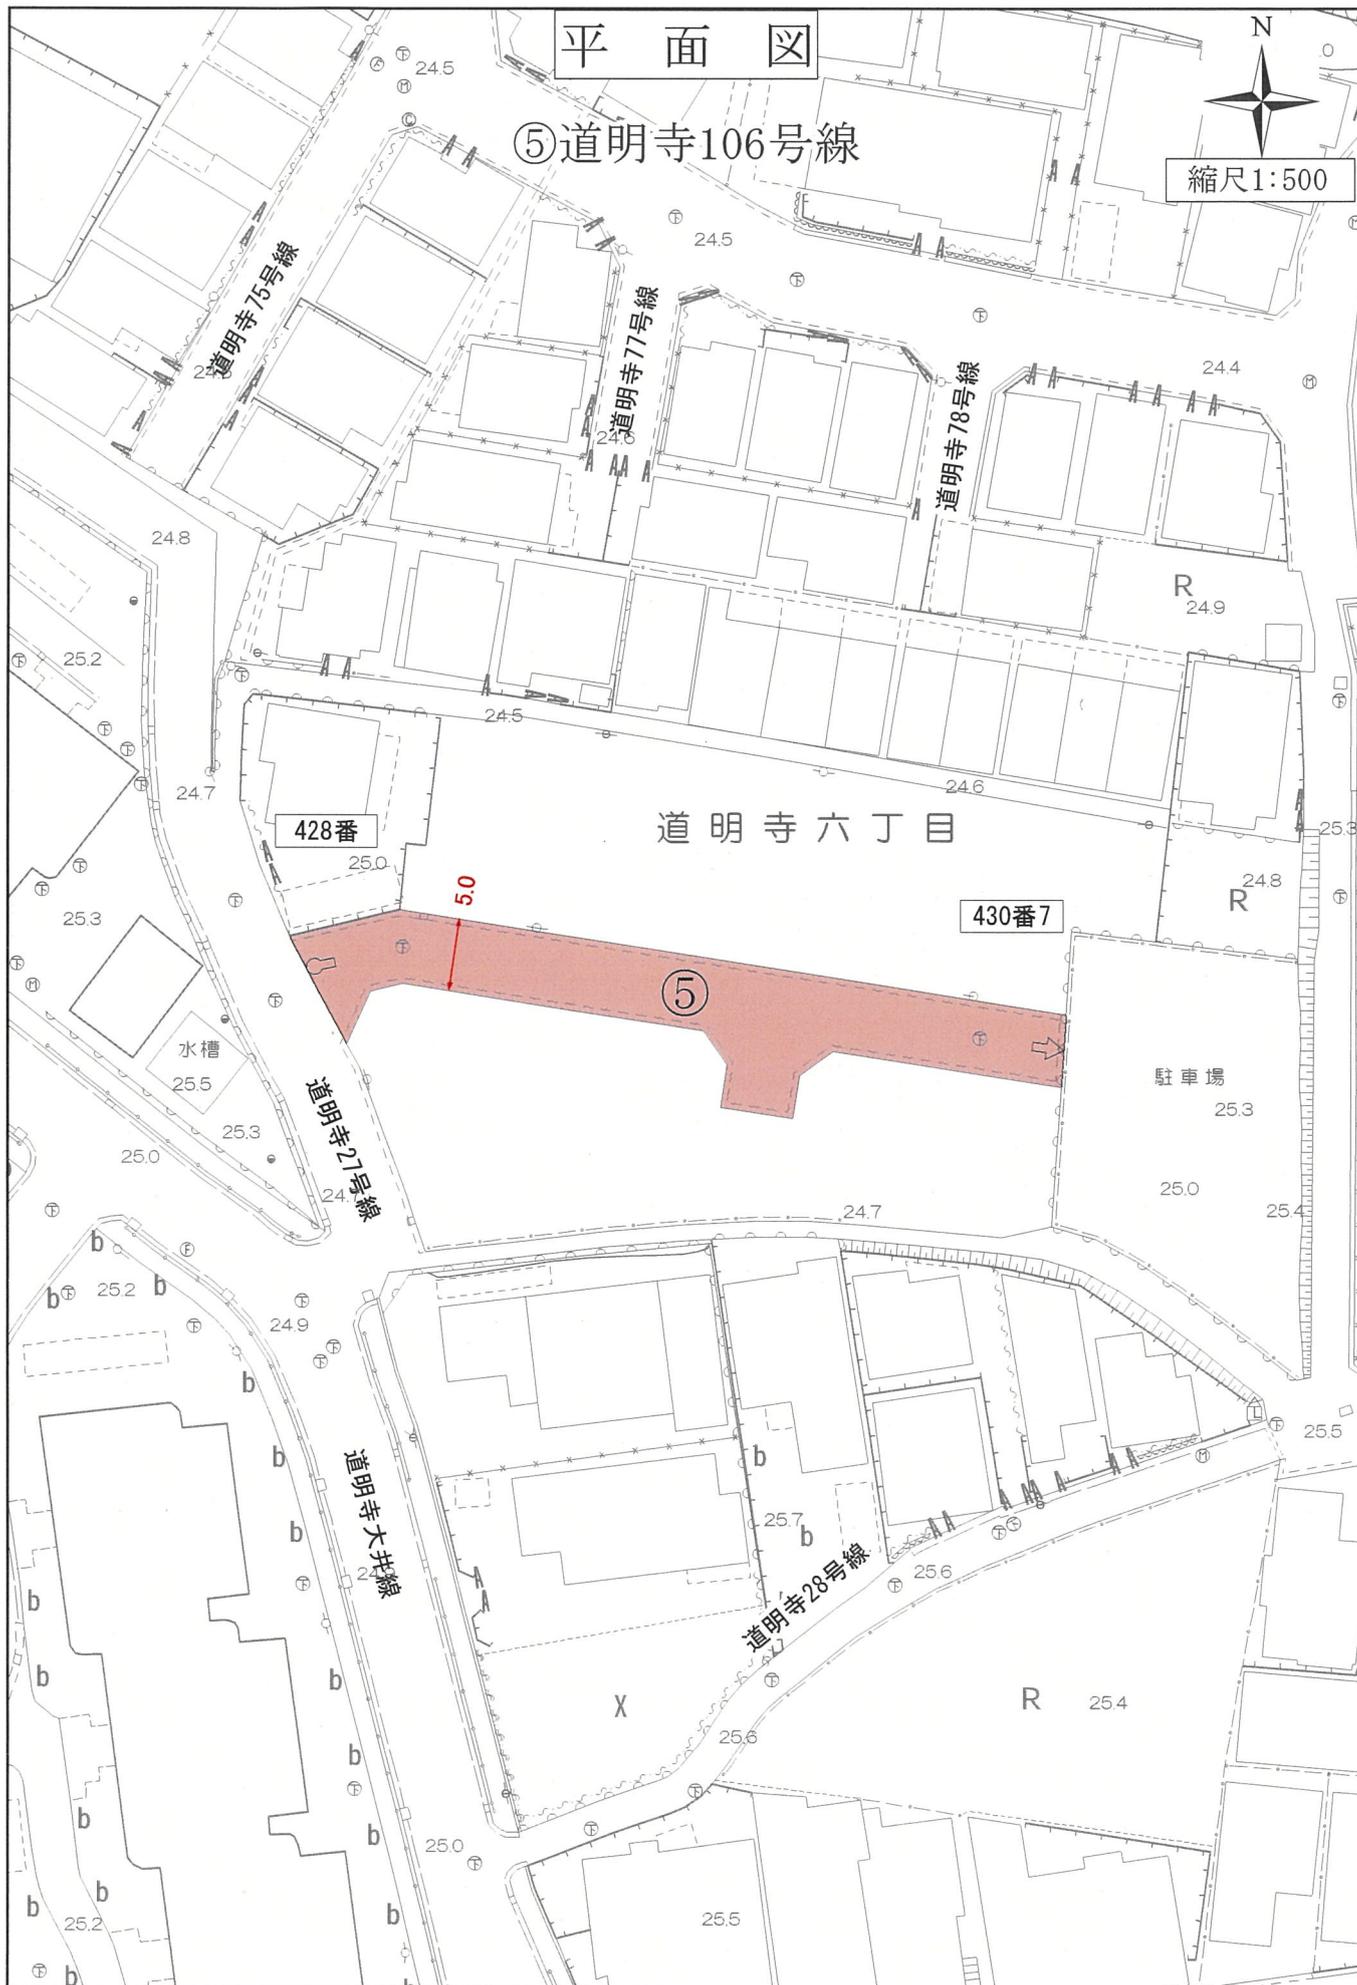


位置図

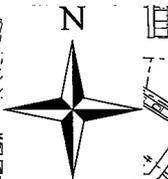


⑥ 小山大和川線

縮尺 1/5,000

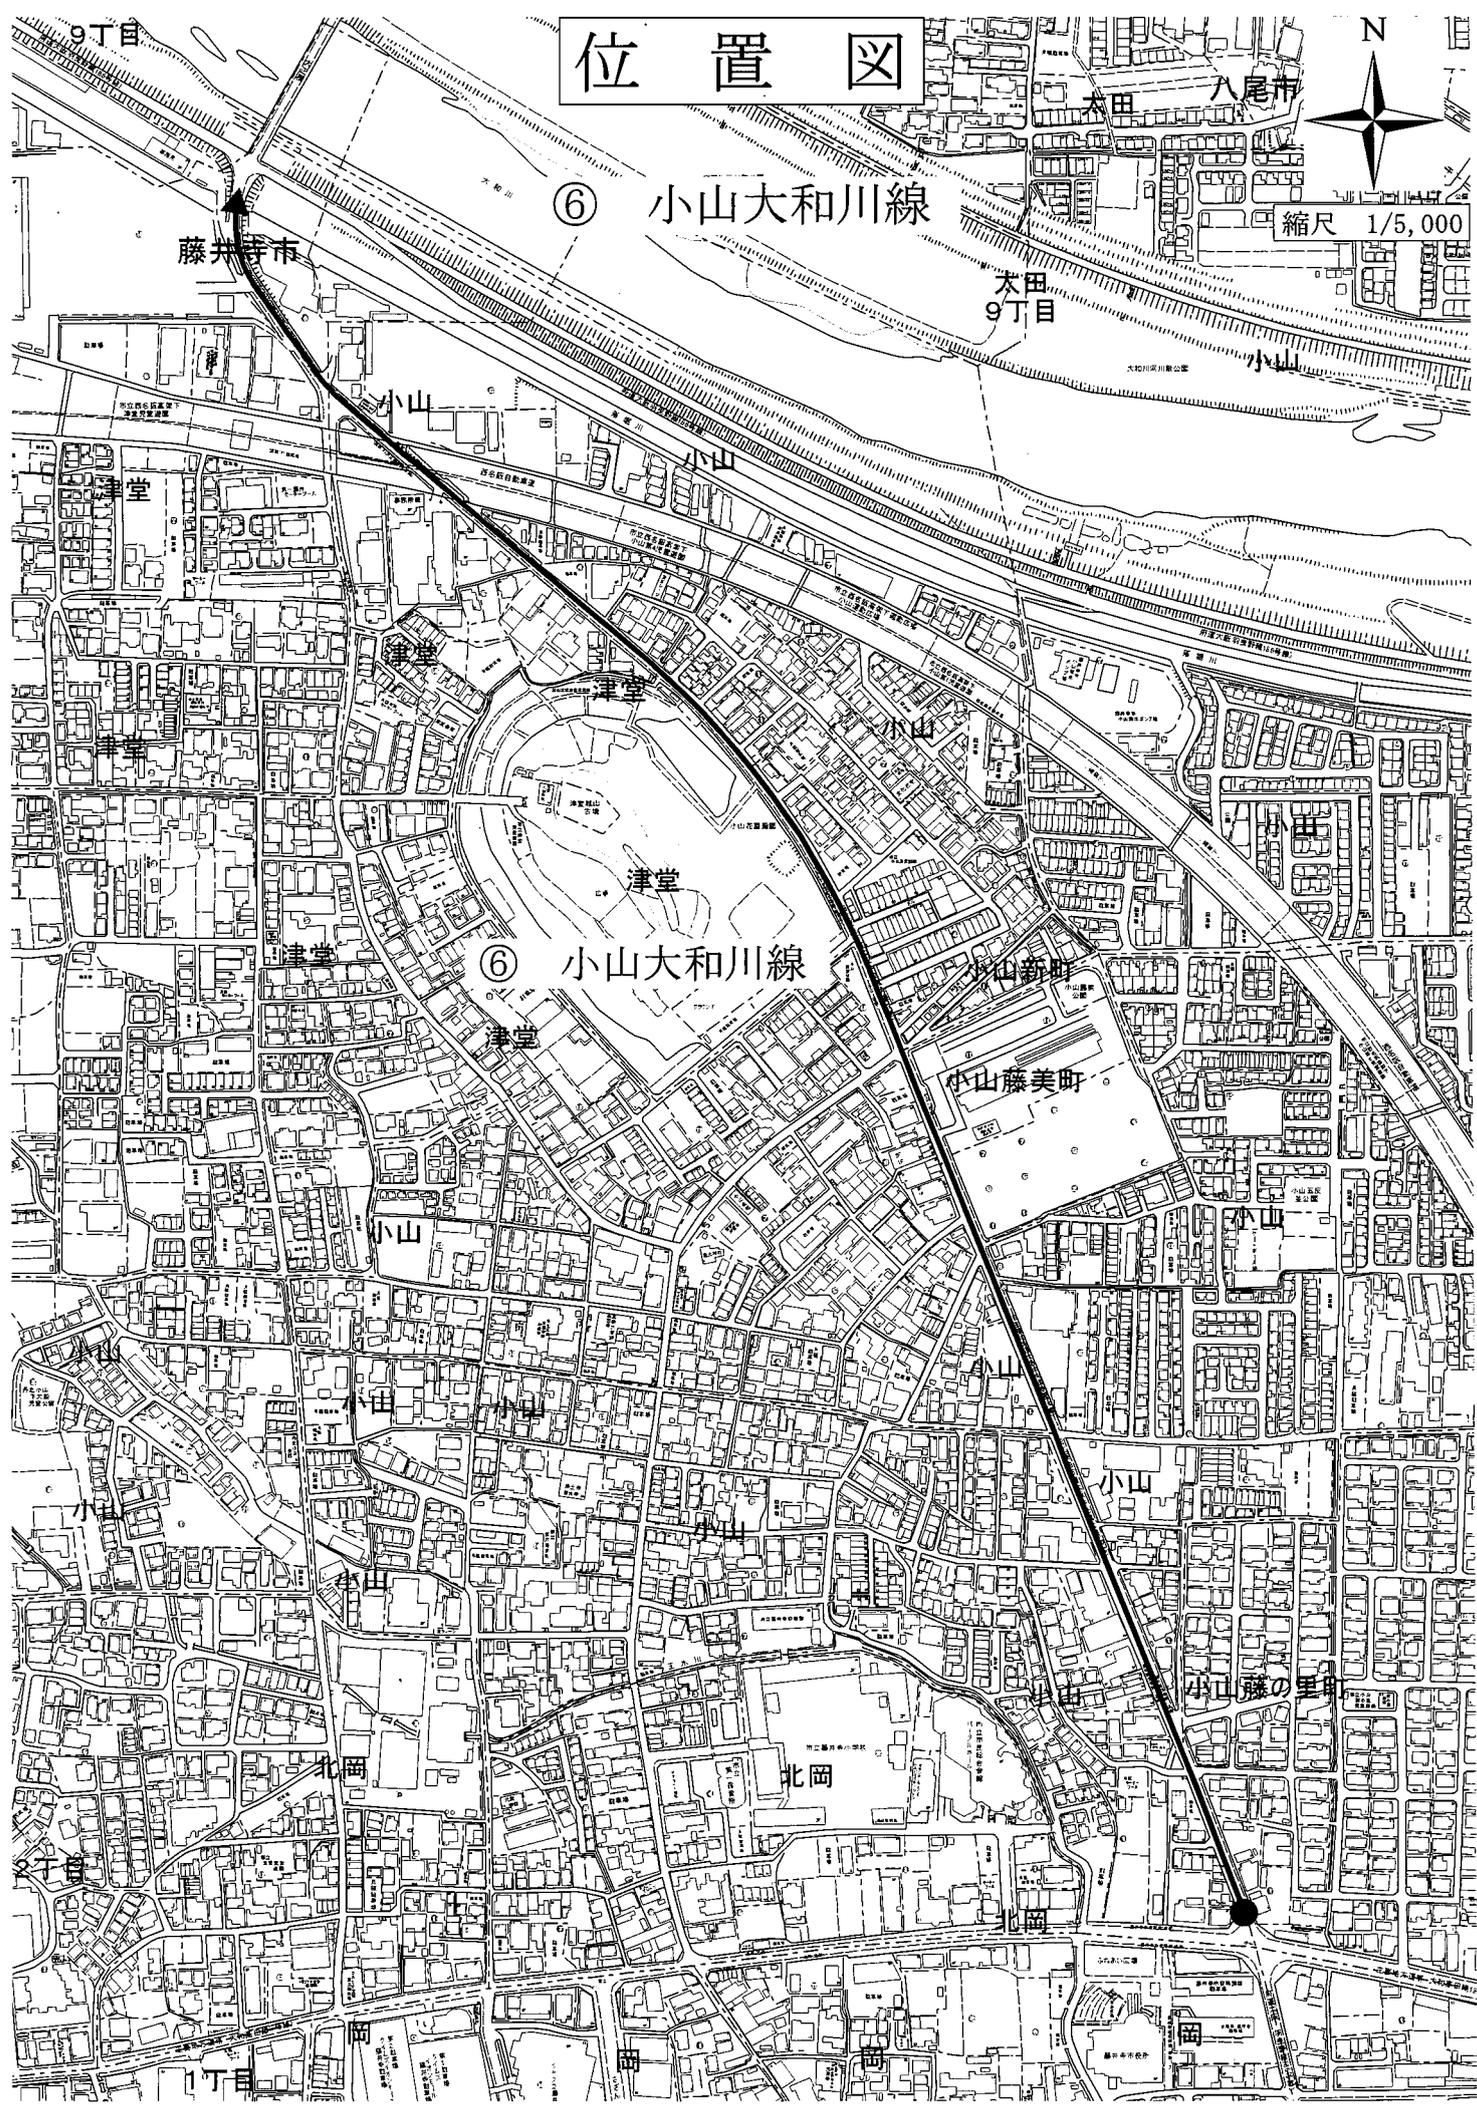


位置図

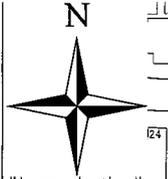


⑦ 小山57号線

縮尺 1/1,500

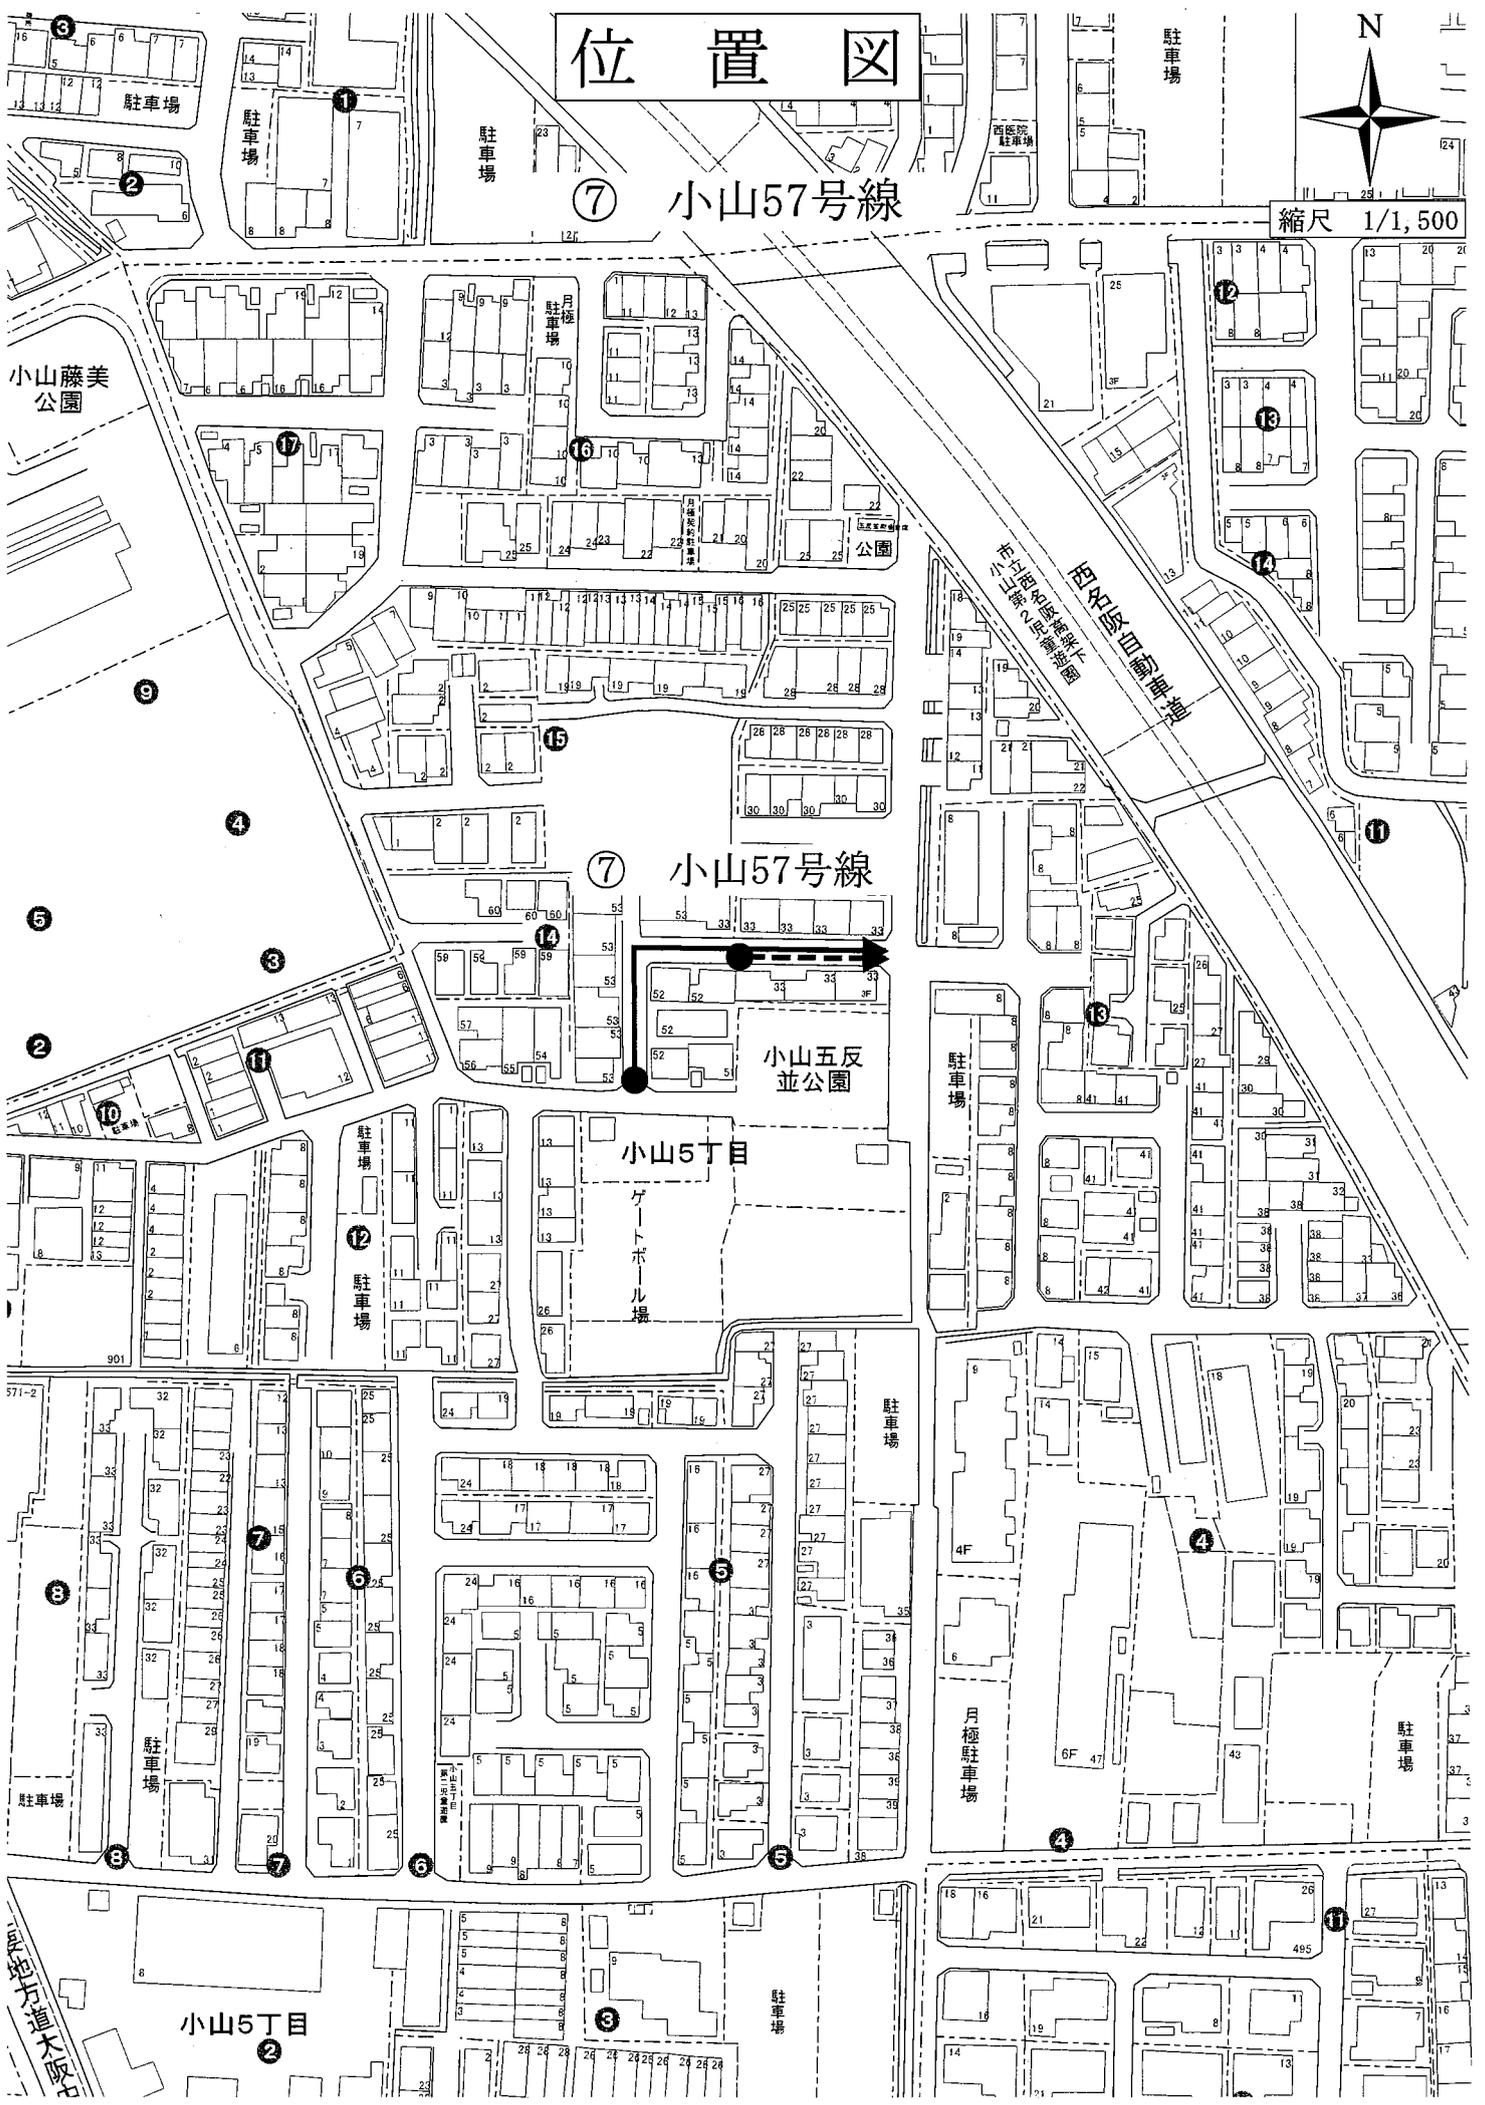

変更前

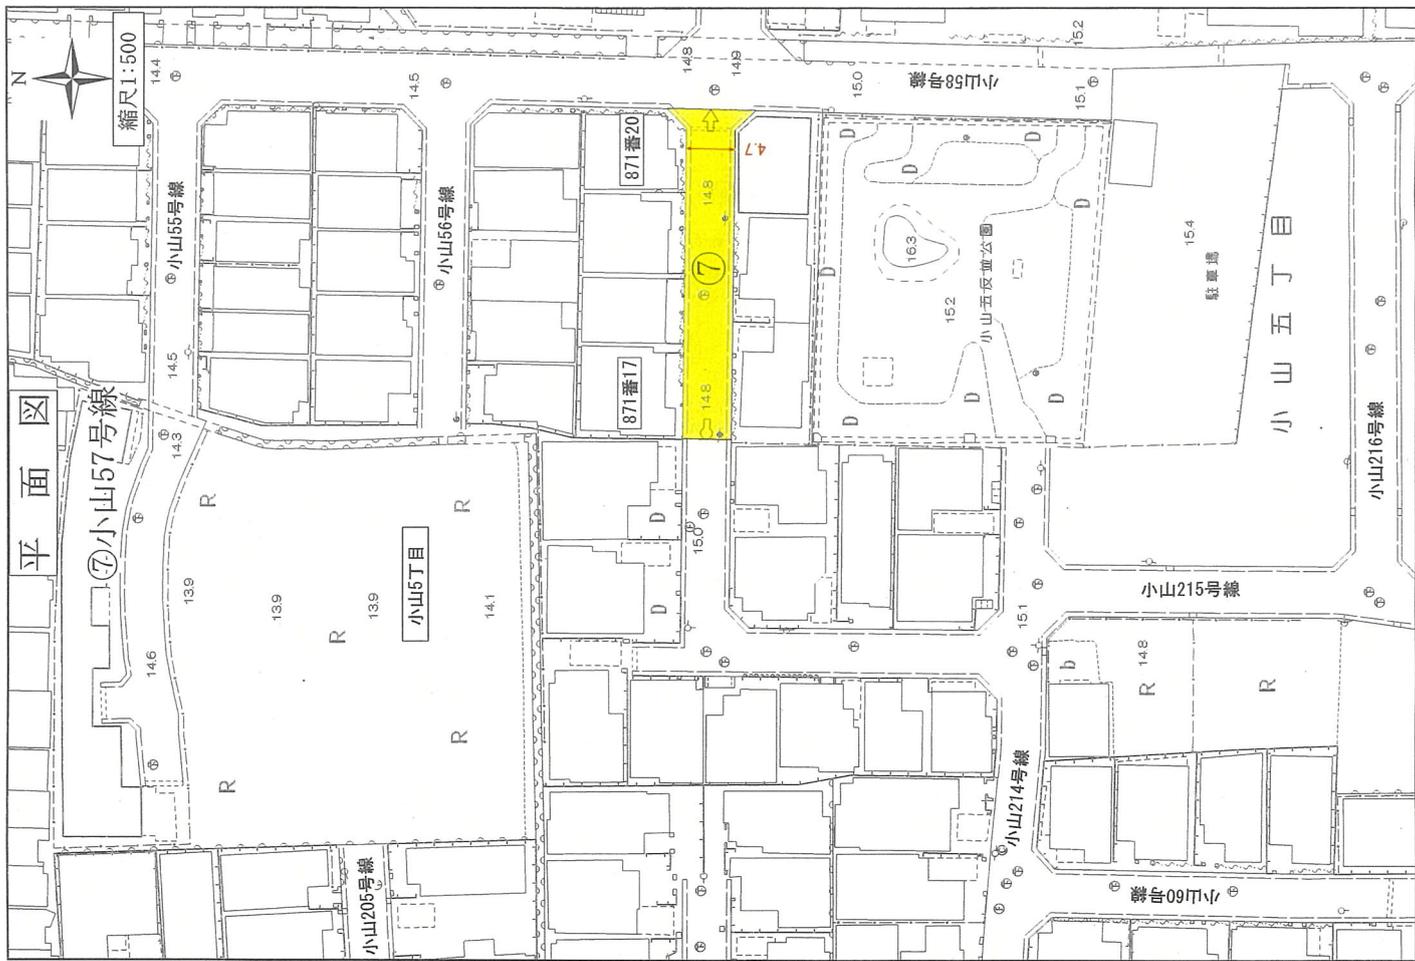

変更後

