


平成28年度

公共下水道事業特別会計

予算説明資料

# 平成28年度 公共下水道工事(污水)位置図

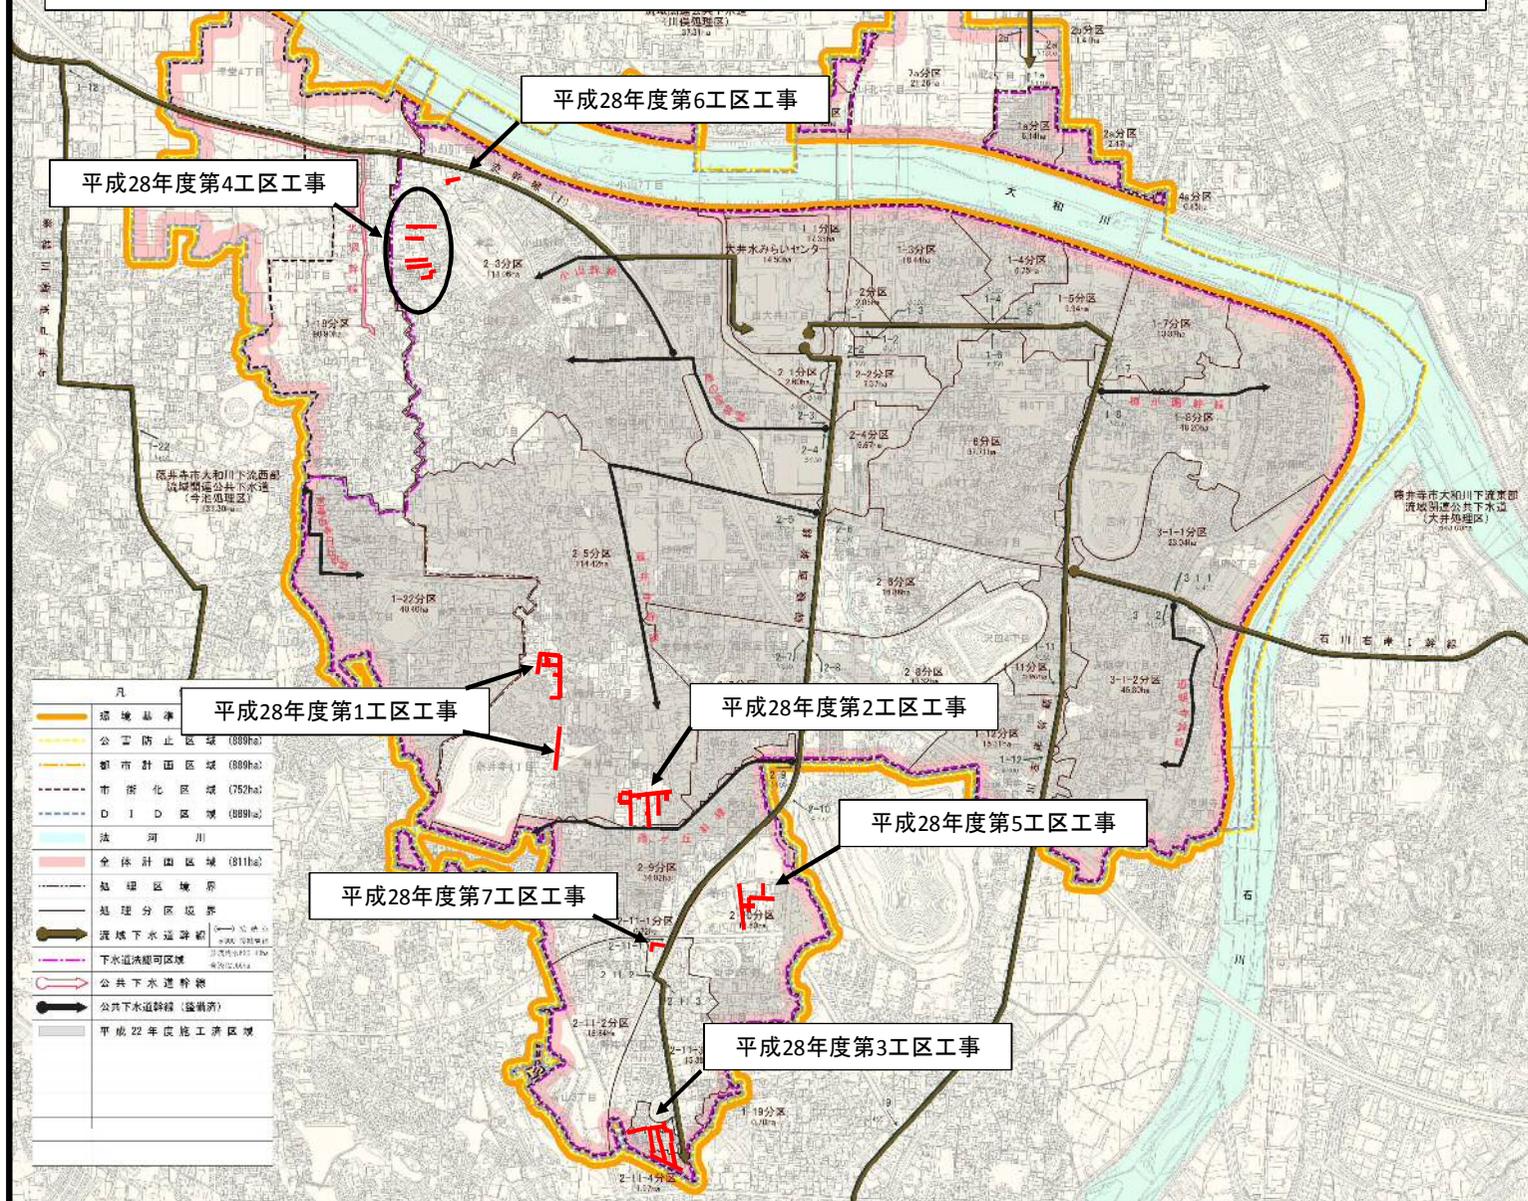

平成28年度 第1工区工事



藤井寺1丁目


藤井寺2丁目

藤井寺4丁目


藤井寺3丁目

1/2000

0 60m

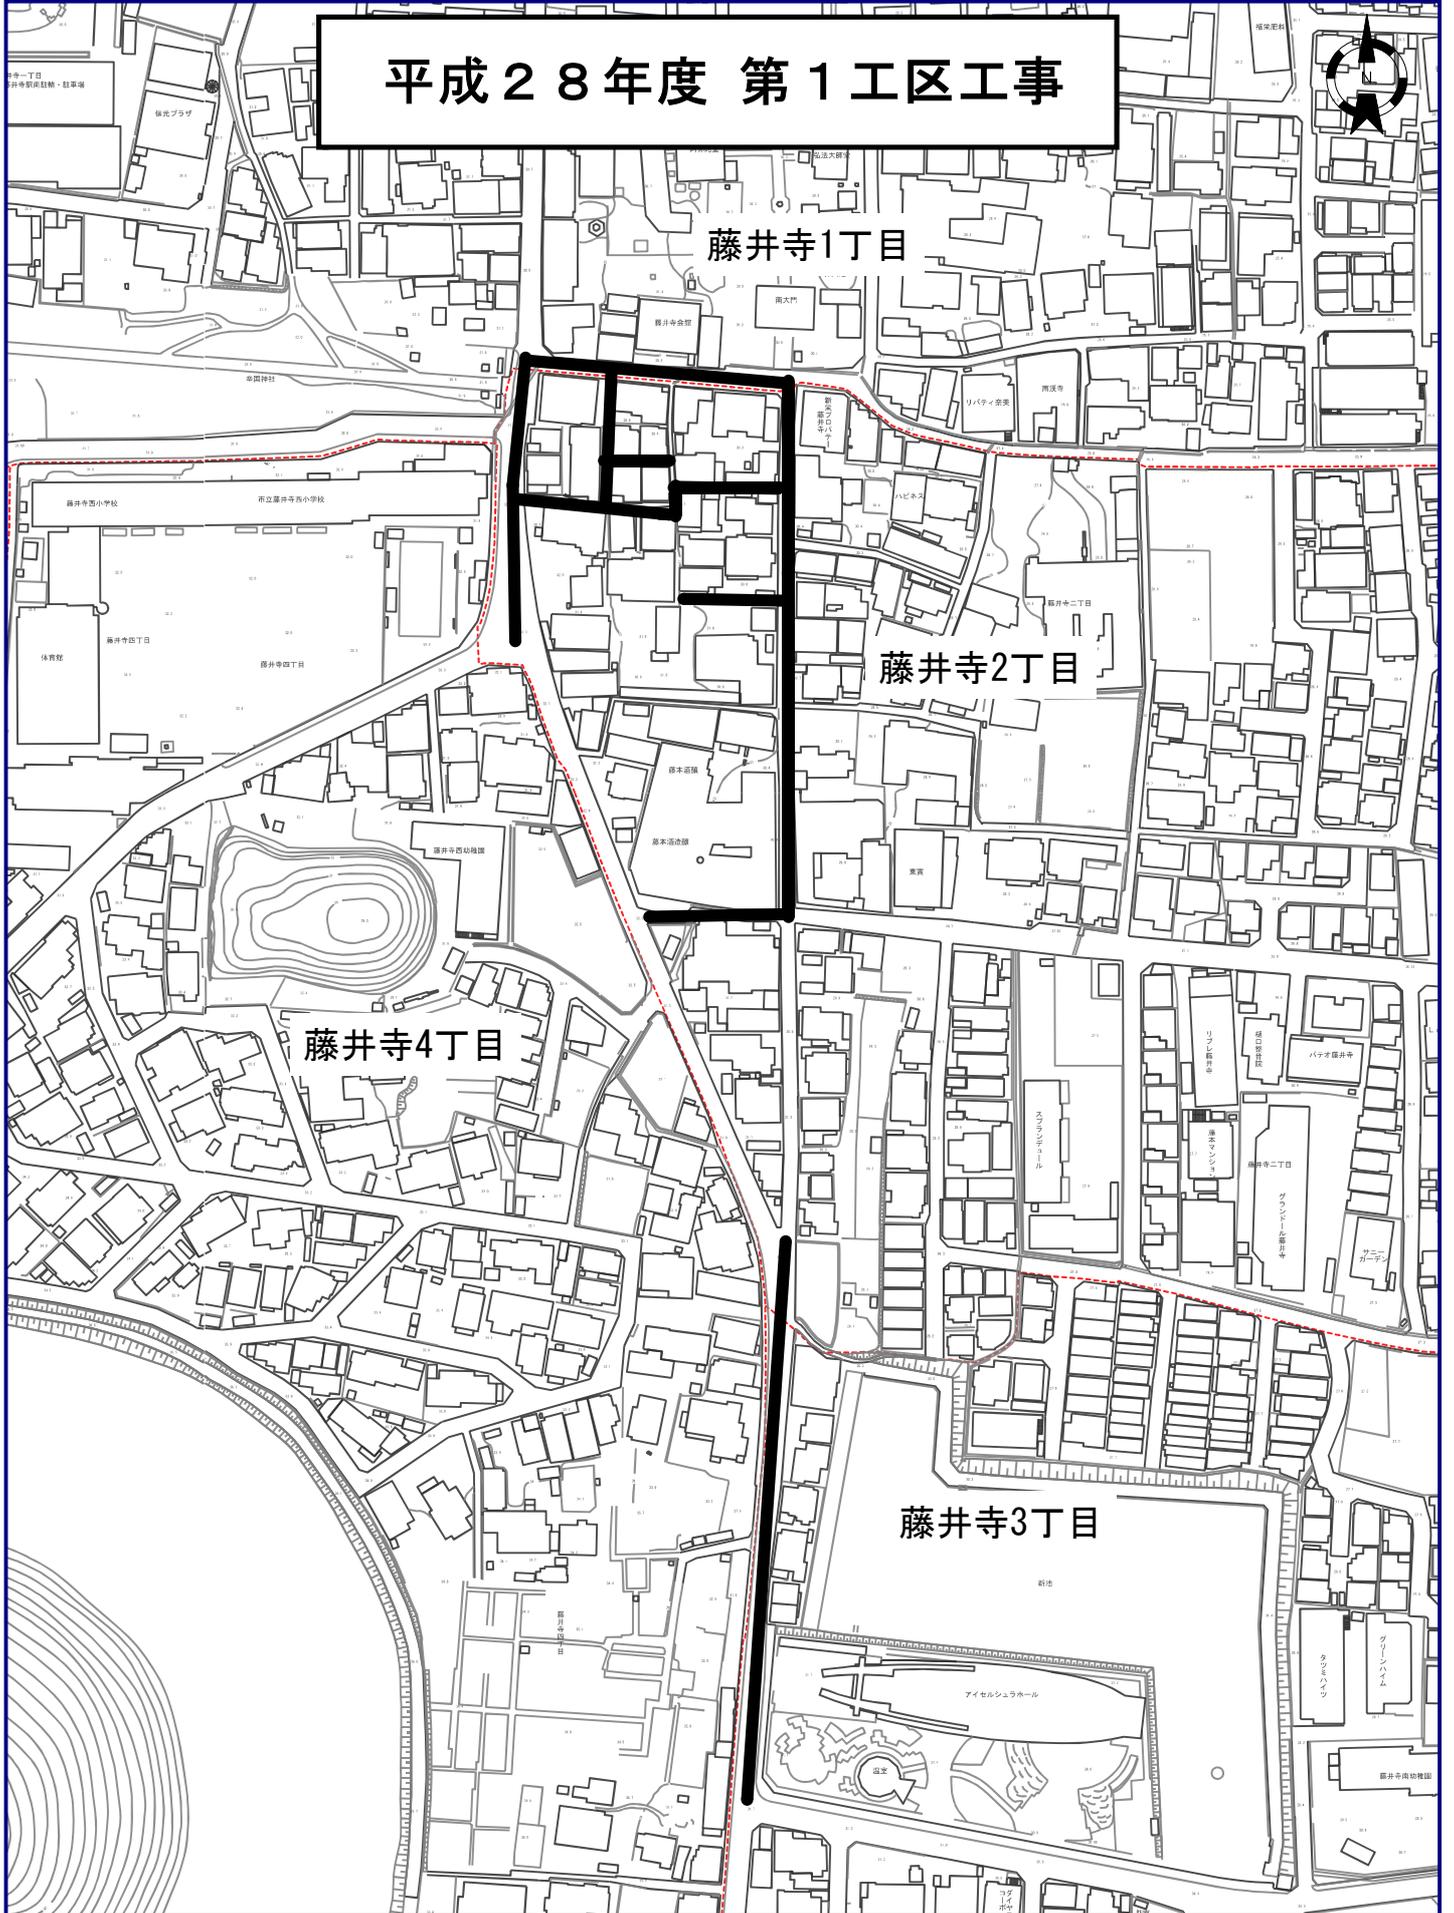


# 平成28年度 第2工区工事

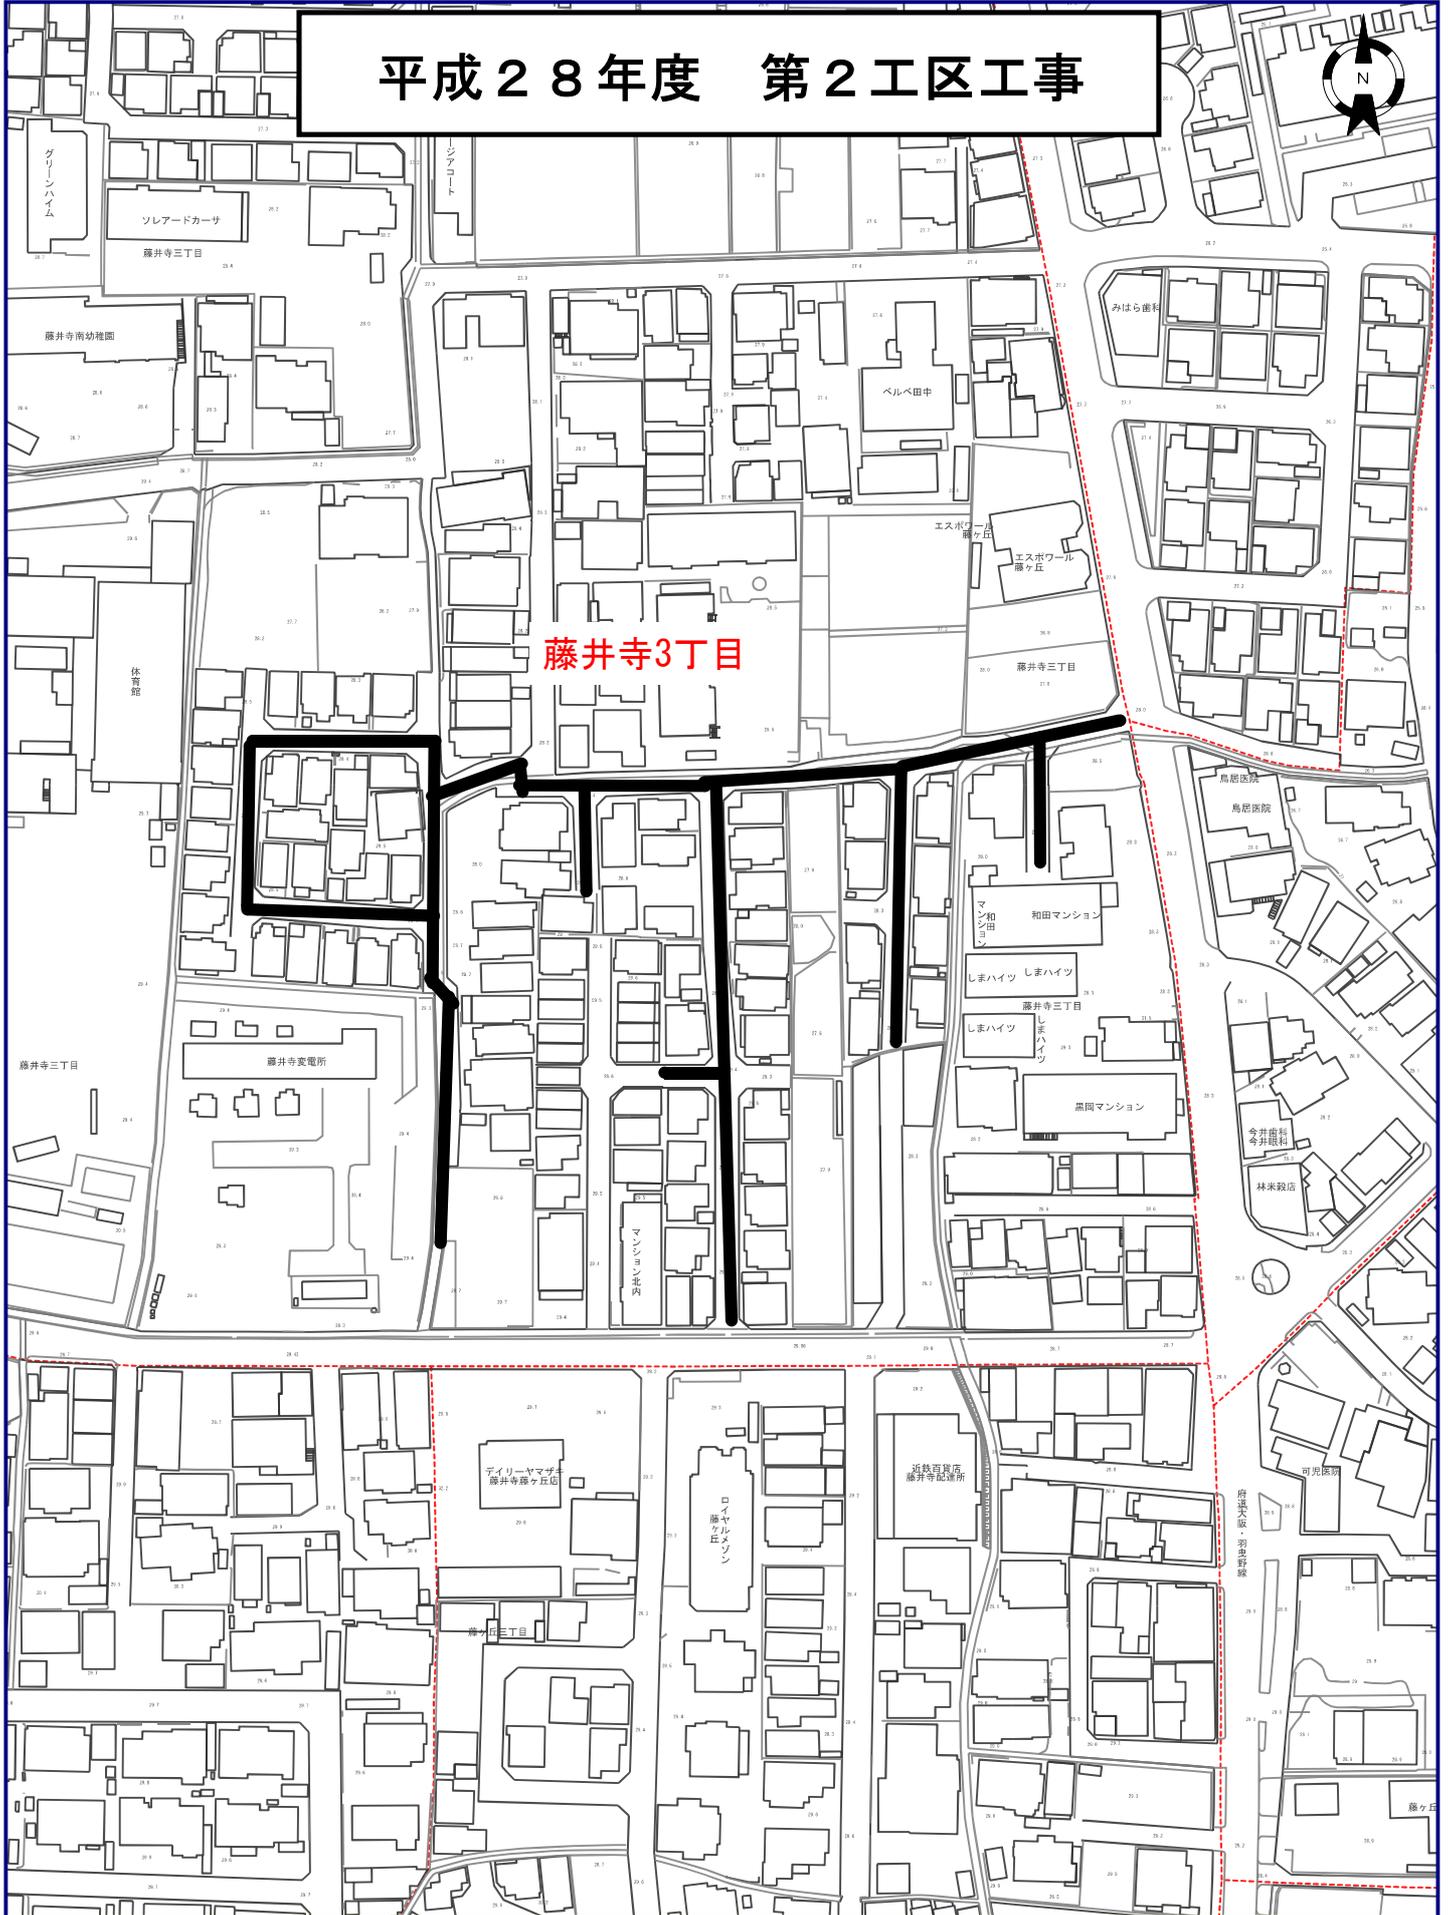

1/1500





# 平成28年度 第3工区工事

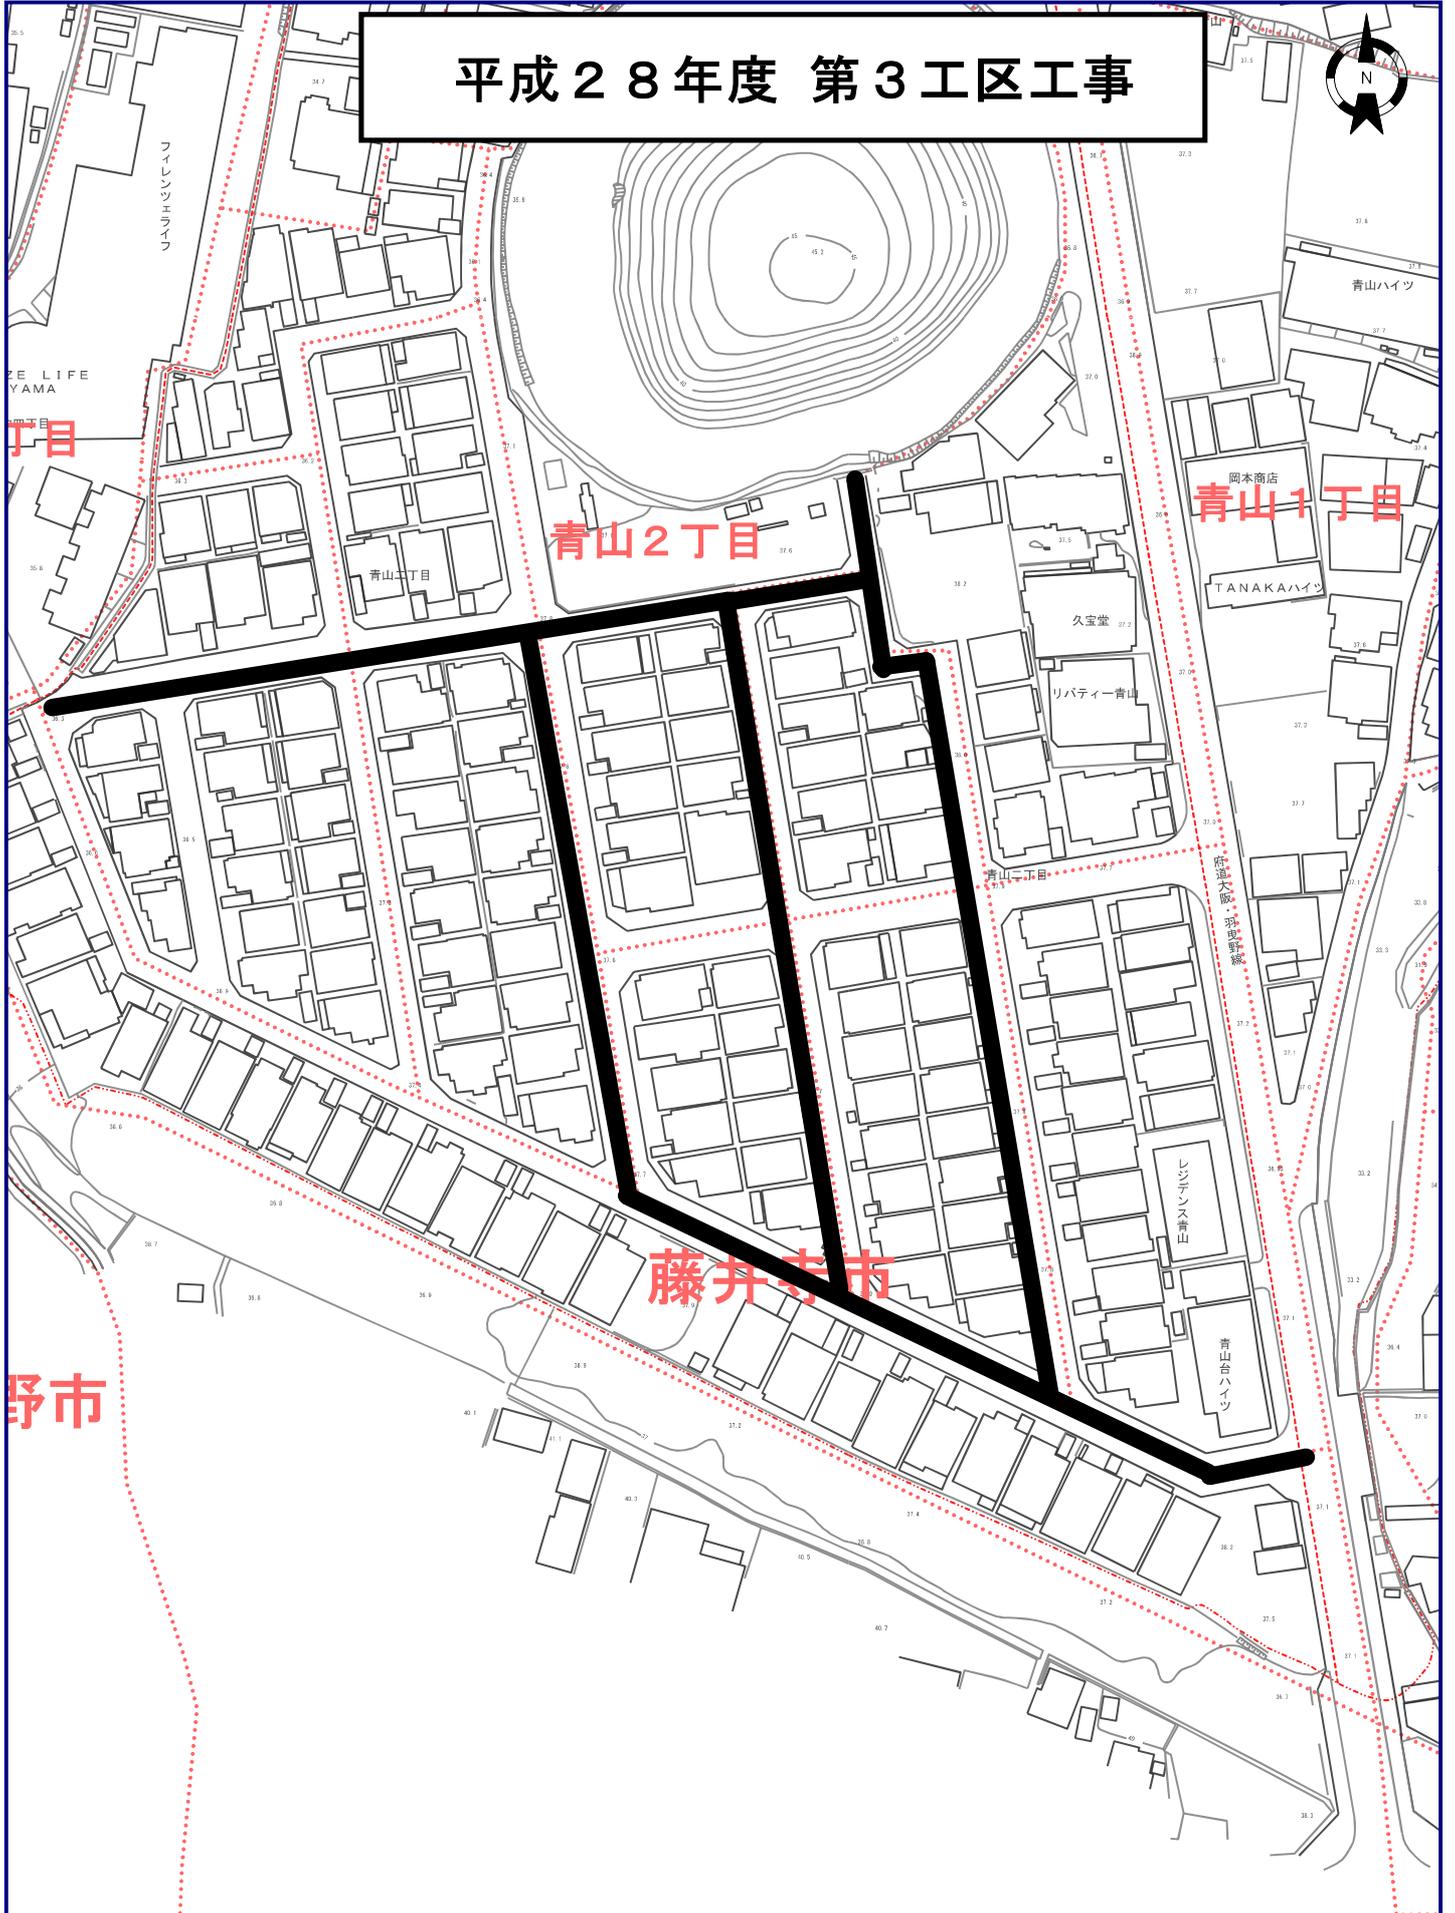

1/1200



# 平成28年度 第4工区工事

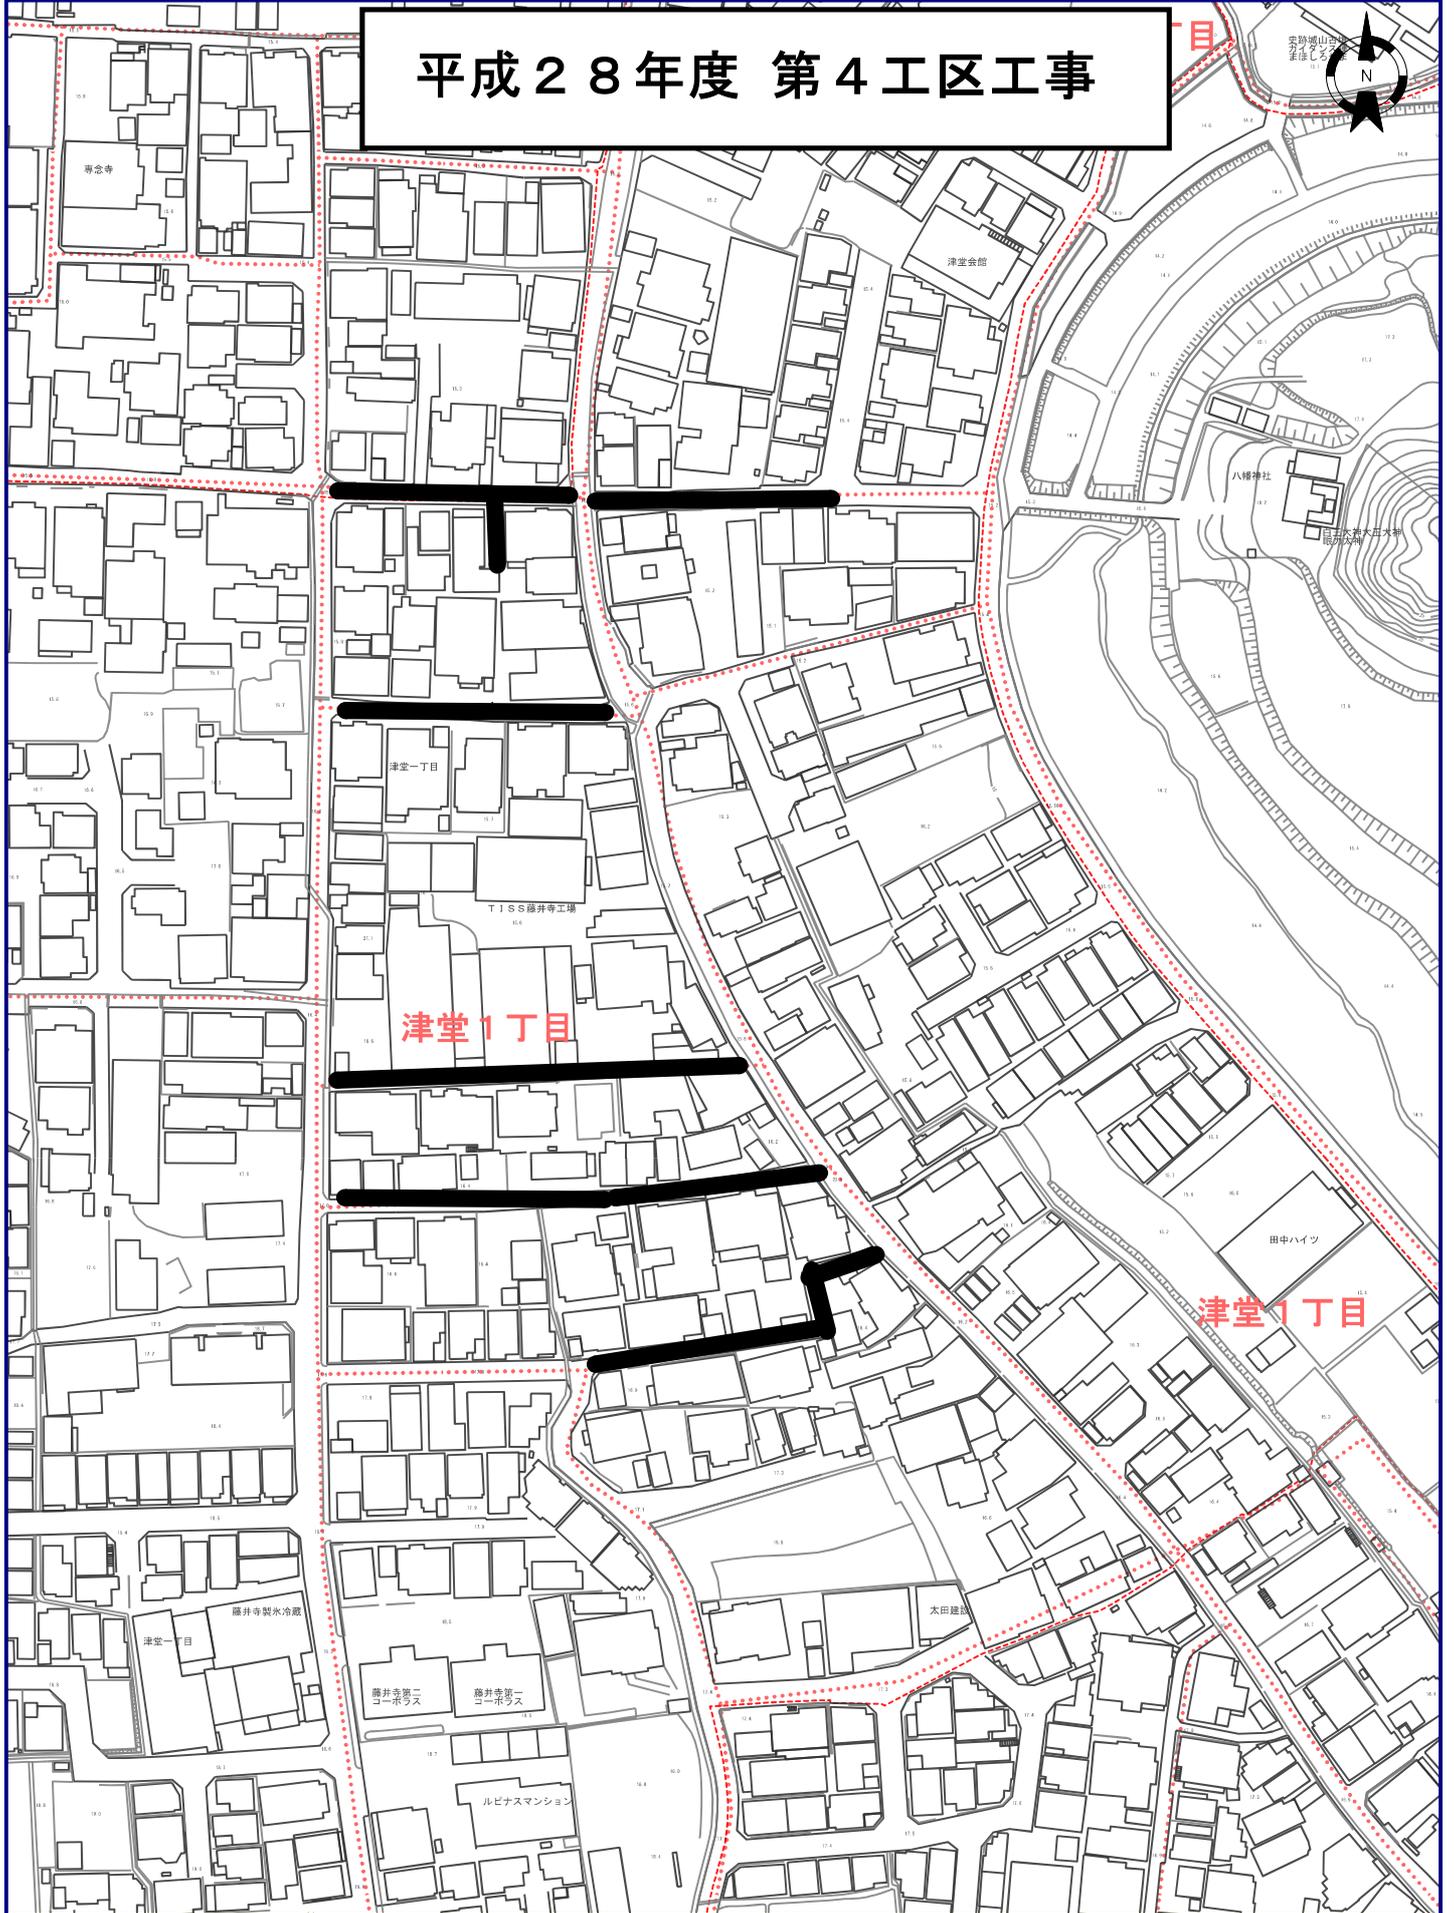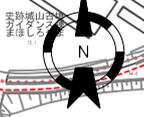

1/1500




# 平成28年度 第5工区工事

藤井寺市

野中1丁目


野中1丁目

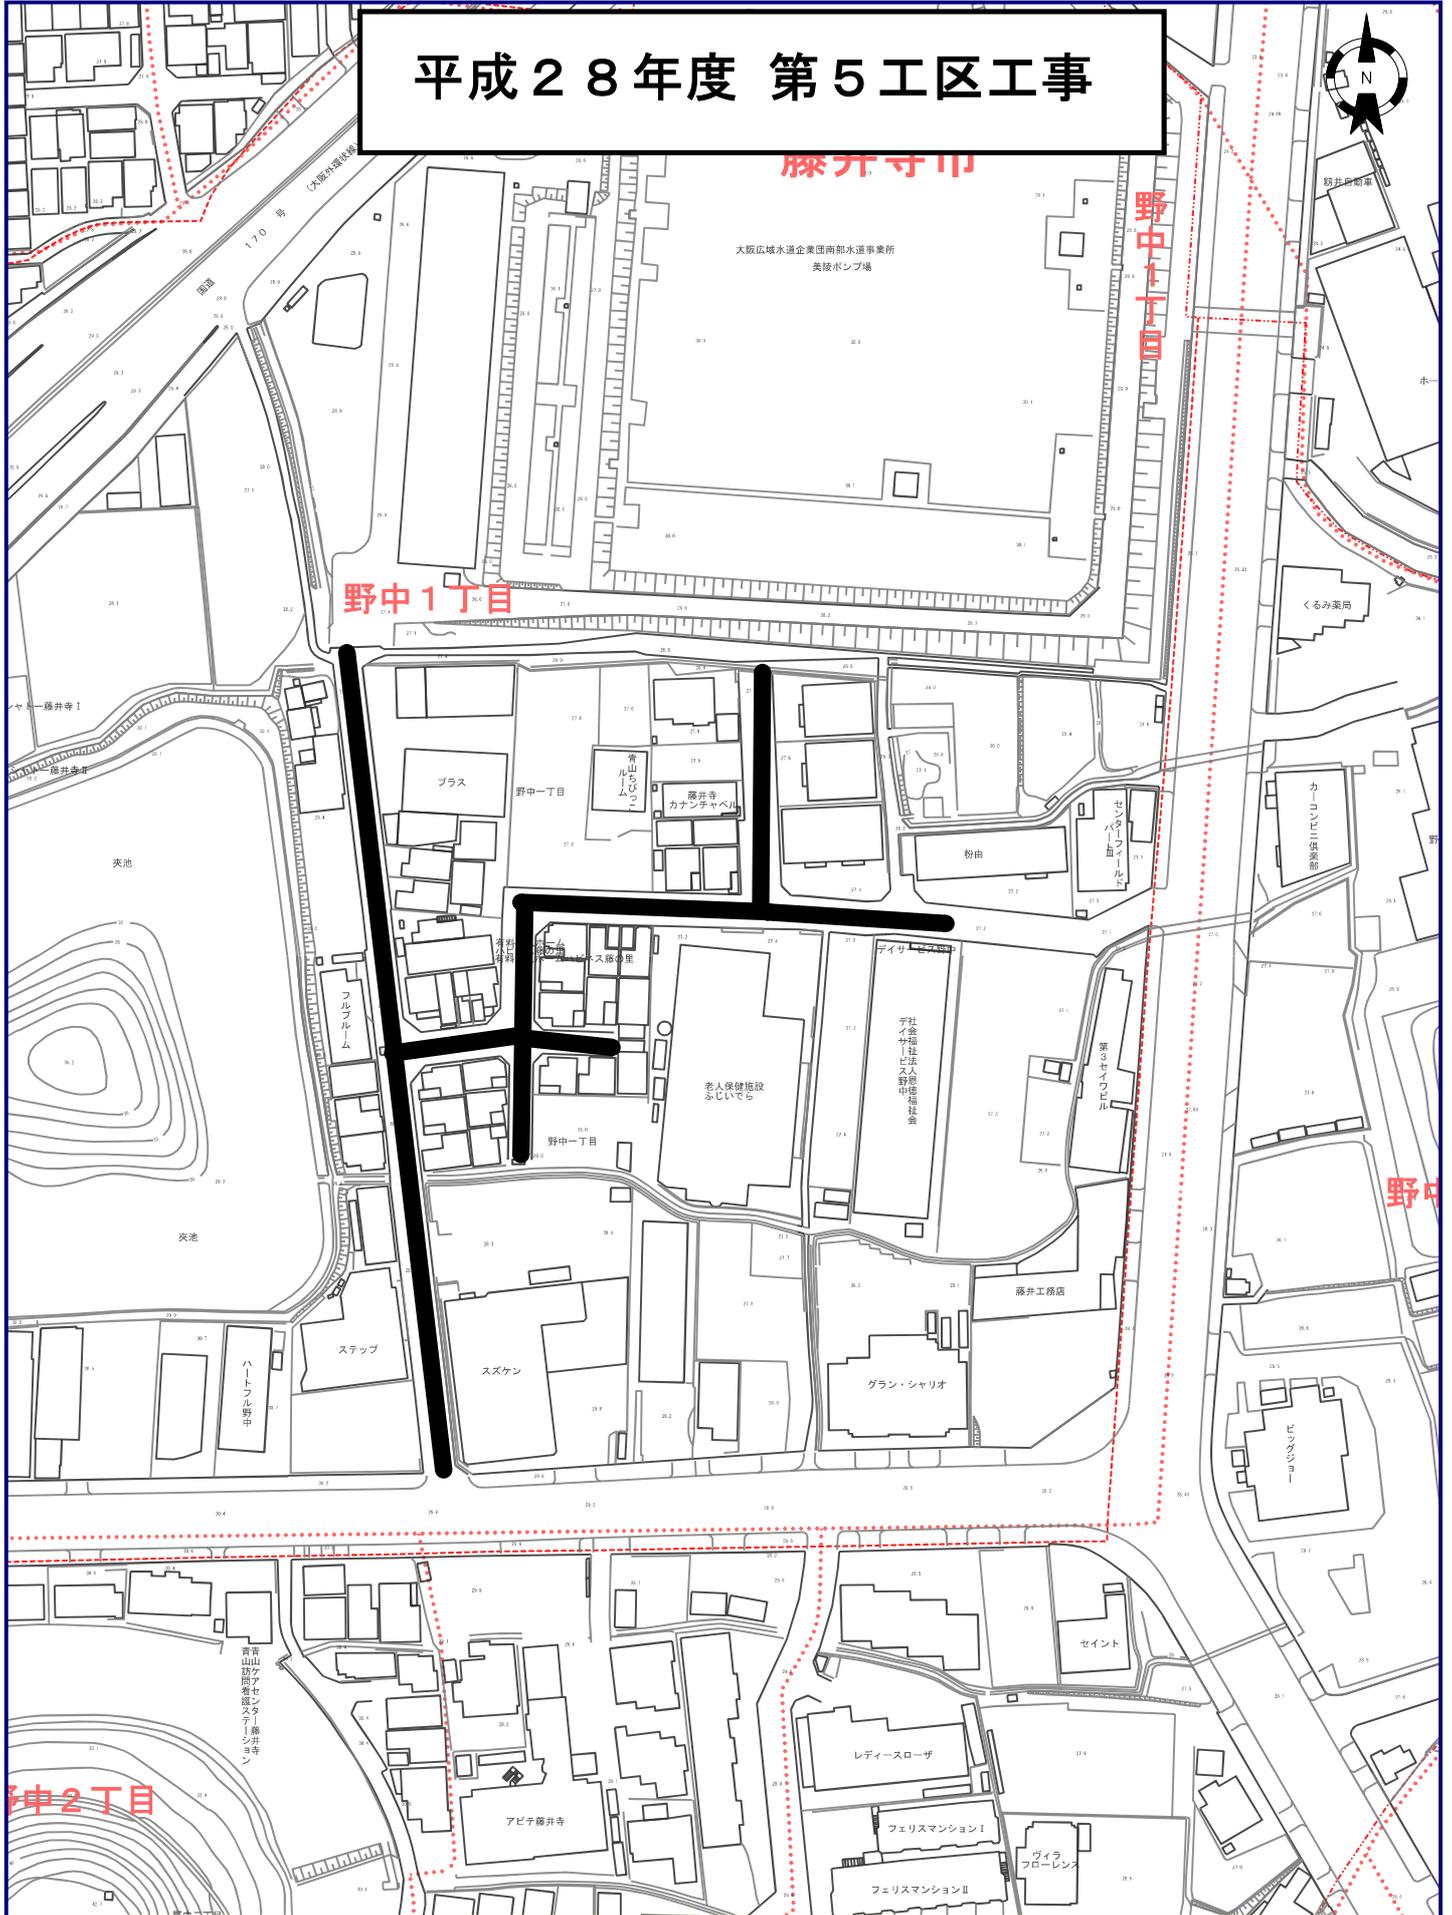

1/1500




# 平成28年度 第6工区工事

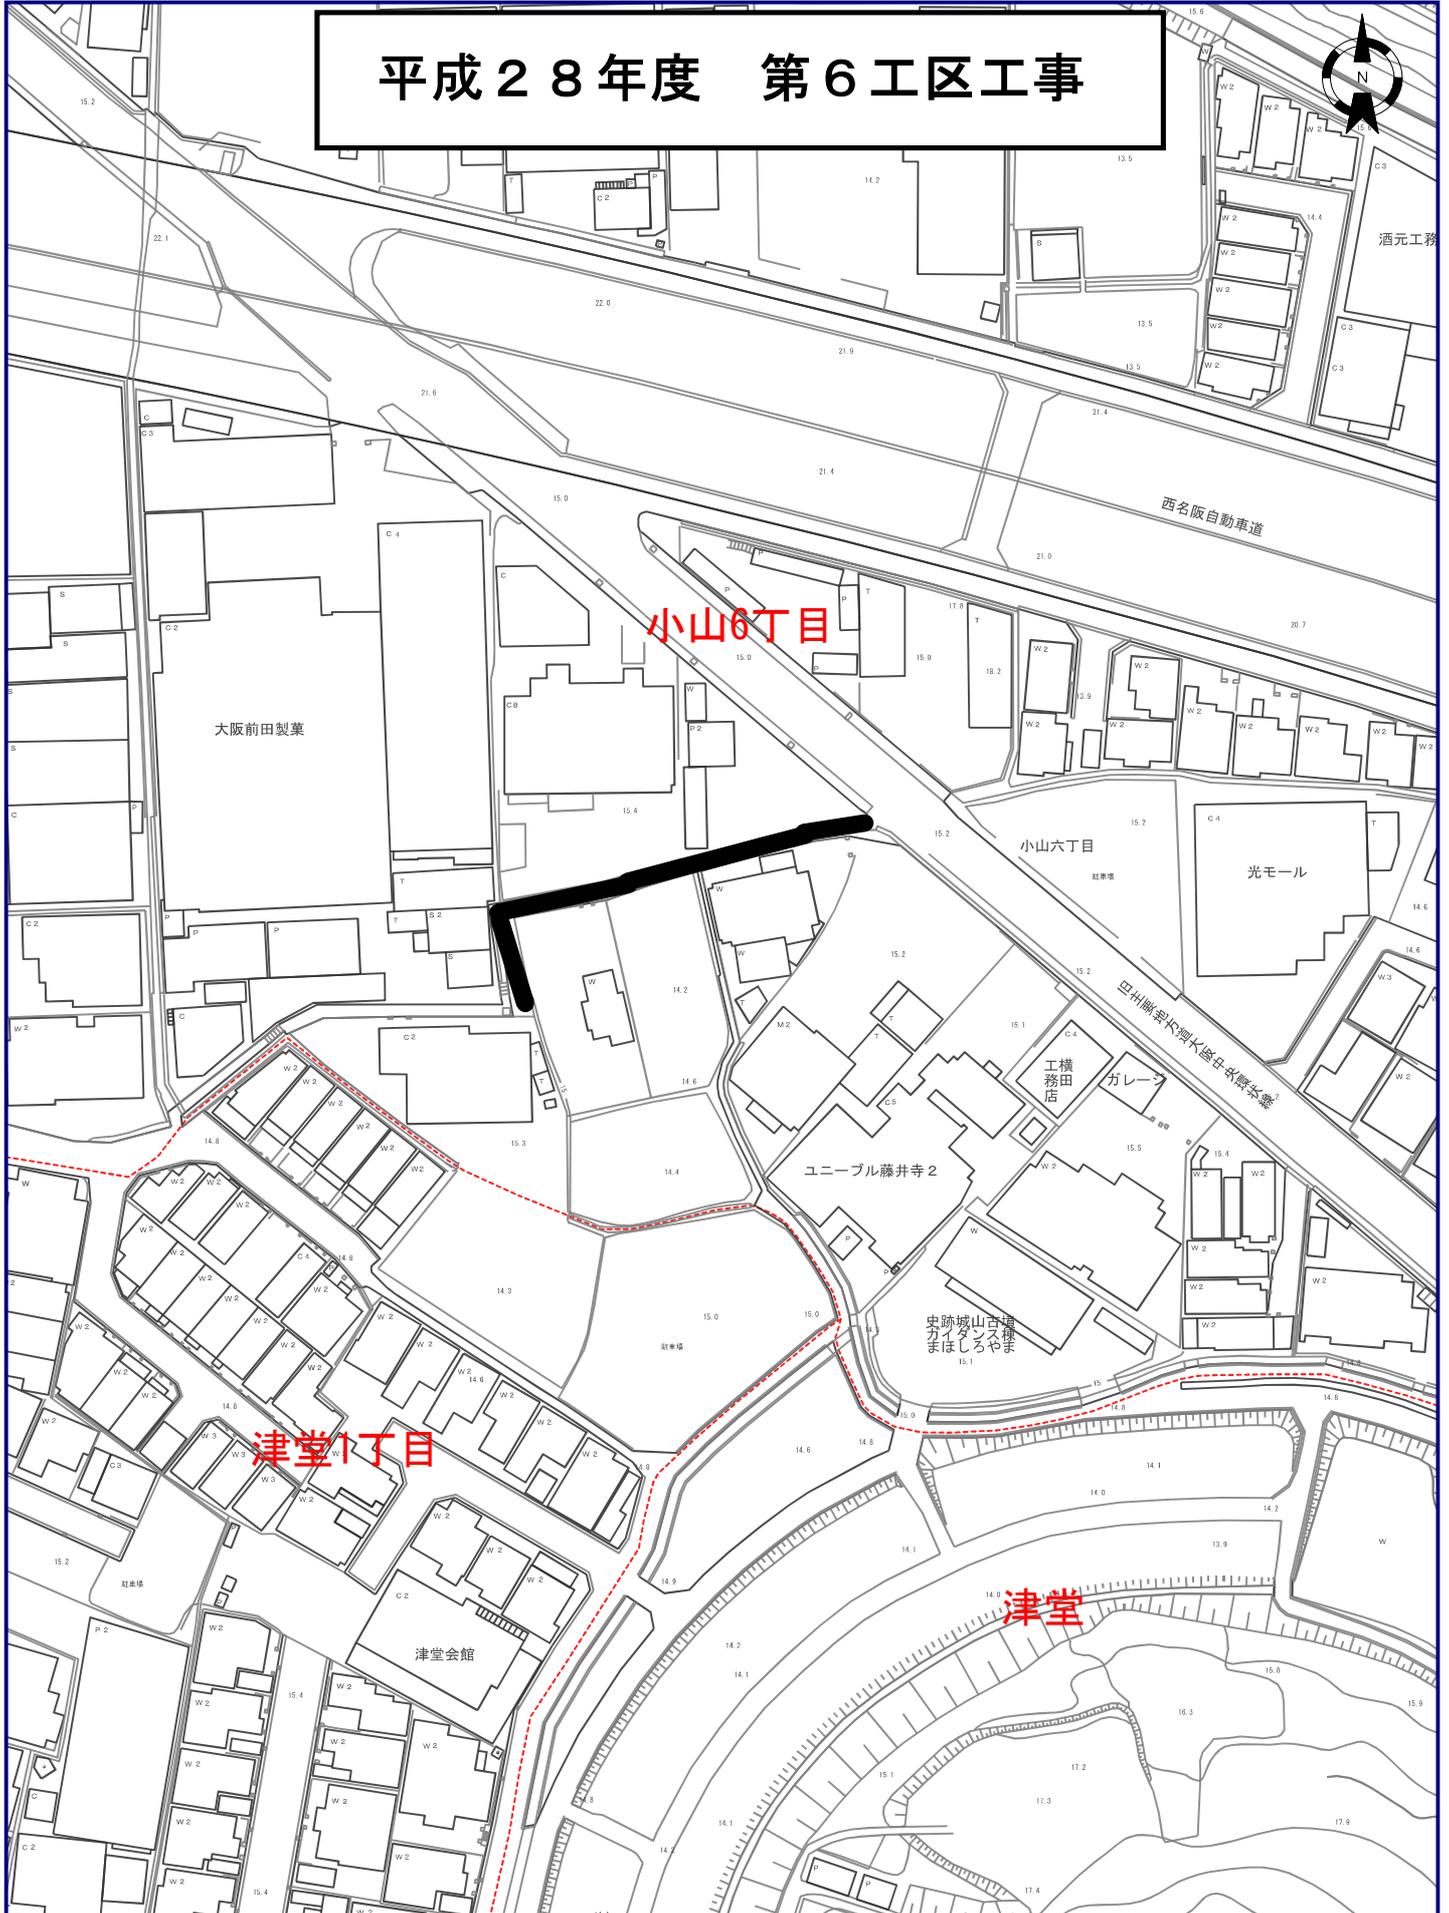

1/1000



# 平成28年度 第7工区工事

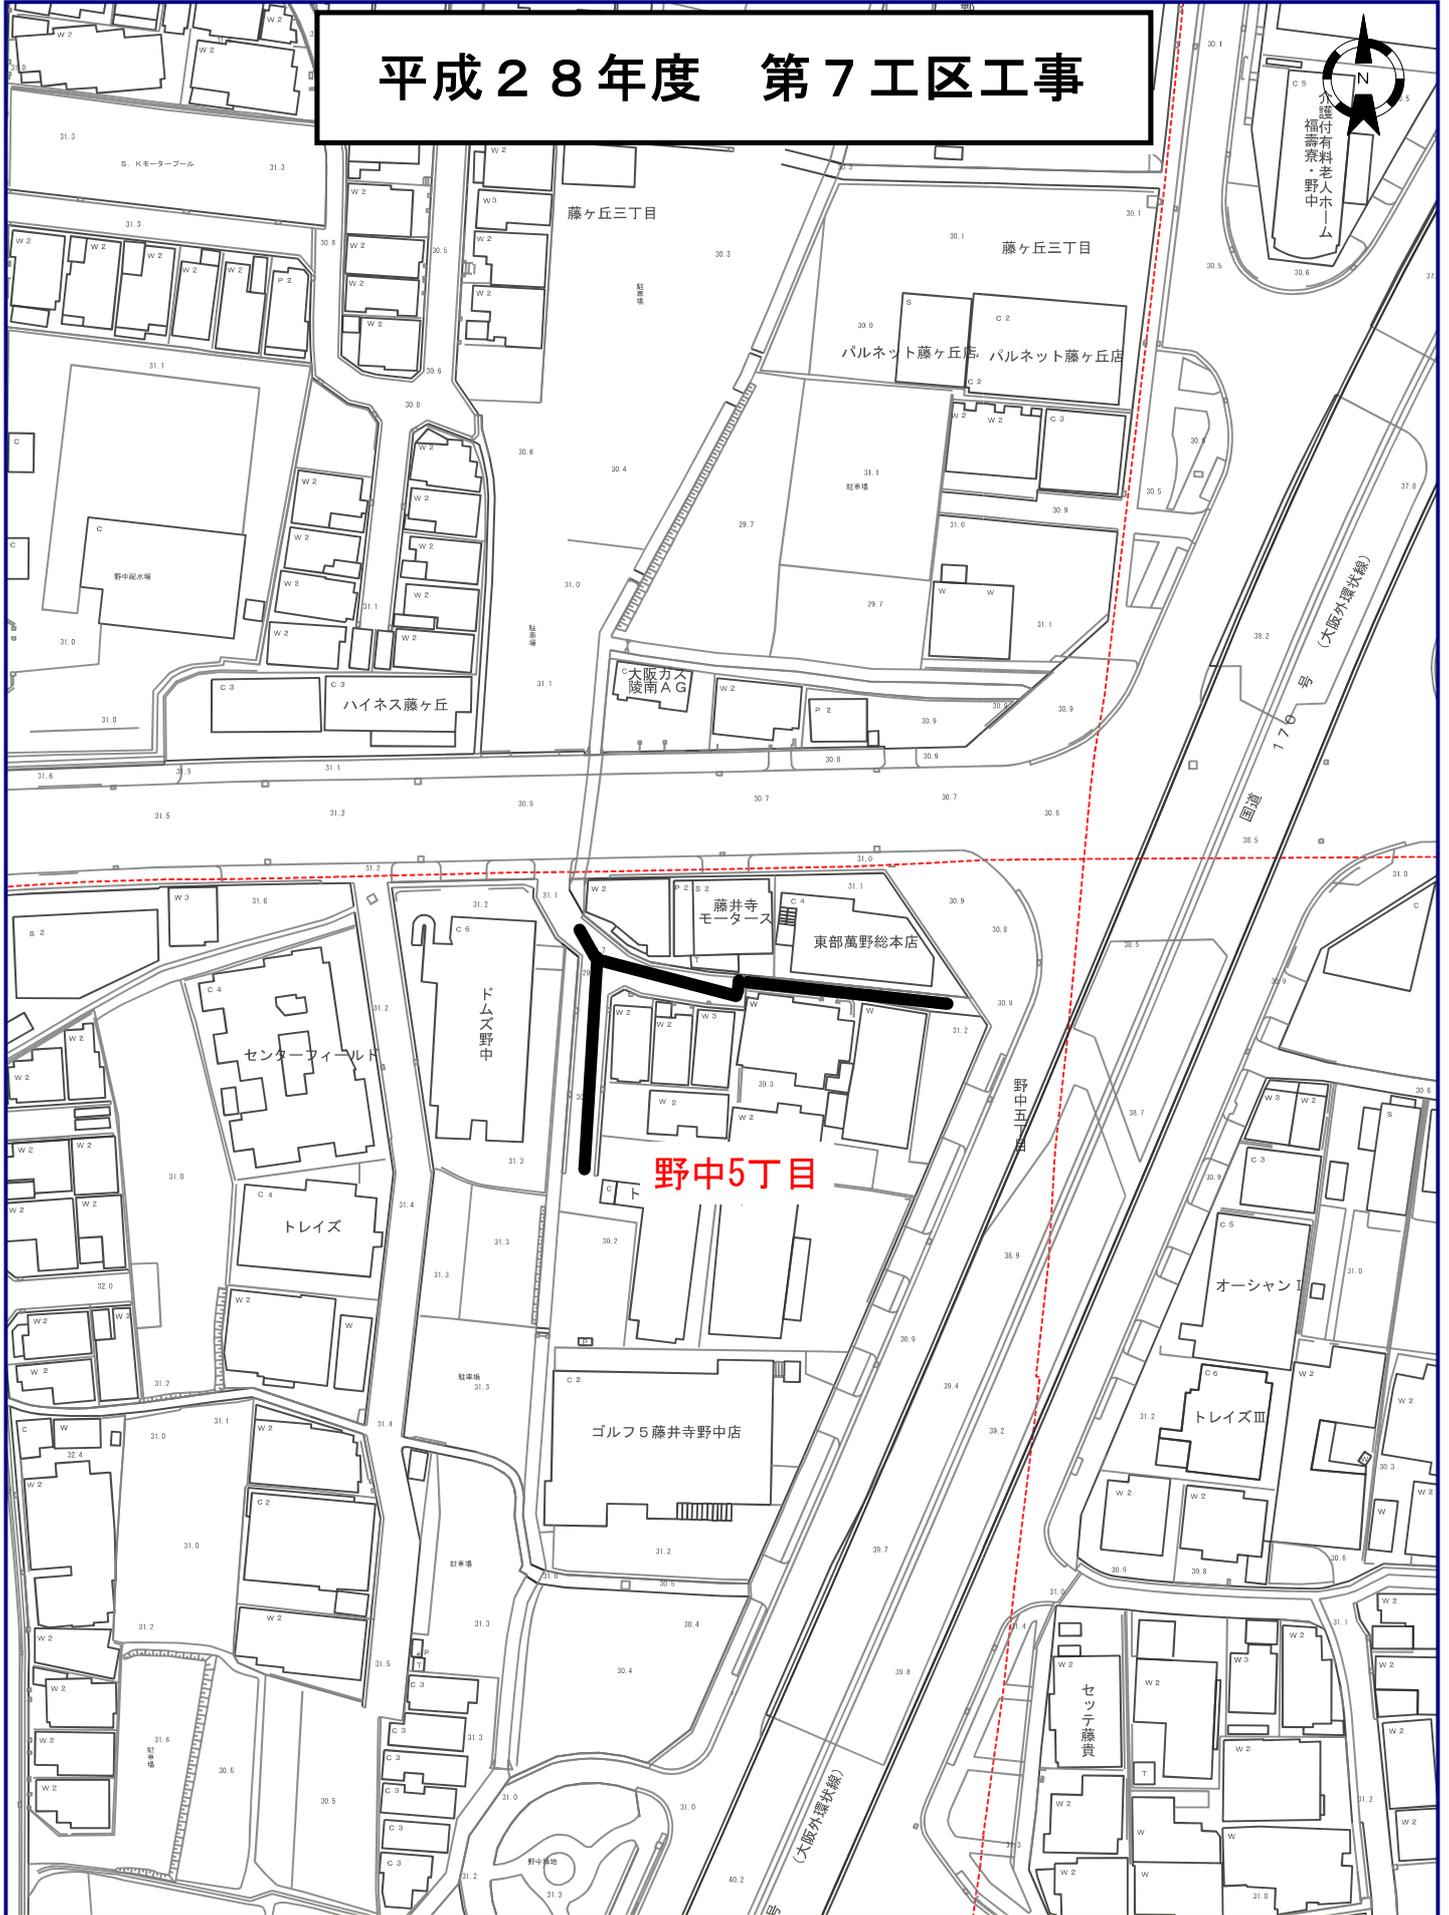

1/1000



# 平成28年度 公共下水道工事(雨水)位置図

