

公用

登記年月日：令和6年6月4日

これは図面に記録されている内容を証明した書面である。
令和6年6月17日
大阪法務局富田林支局

登記官

下田和隆仁




地番 218-4、-16、-17、-18

地積測量図

土地の所在 藤井寺市川北3丁目

1/2

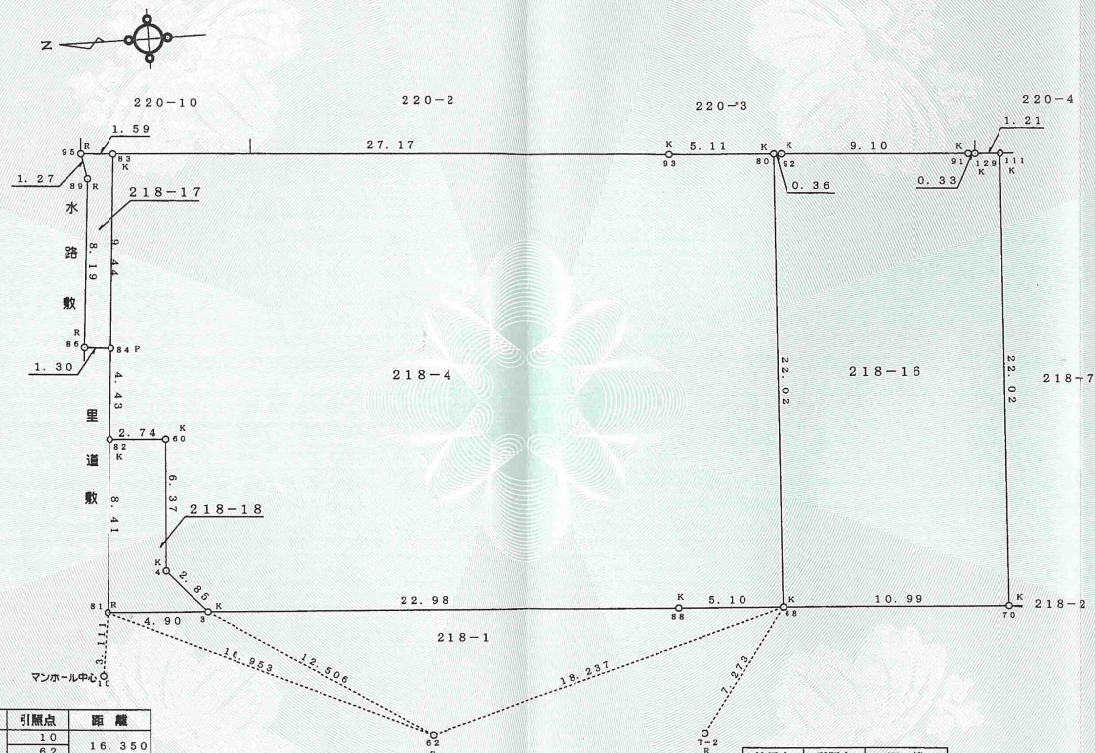

境界点	引照点	距離
10	62	16.350
3	10	6.022
	62	12.506
4	10	6.019
	62	16.276
60	10	11.940
	62	19.405
82	10	11.522
	62	21.328
81	10	3.111
	62	16.953

引照点	種類	距離	距離
T-2	金属板	133.807	100.000
10	マンホール中心	106.202	110.409
62	金属板	121.925	105.924

境界点	引照点	距離
62	T-2	13.277
70	62	28.826
	T-2	16.102
63	62	18.237
	T-2	7.273
83	62	13.538
	T-2	6.255
81	62	16.953
	T-2	29.727

凡例
P - プラスチック杭
K - 金属標
R - 金属板

測量年月日：令和6年4月25日

作成者



号

令和6年6月3日作成

申請人

藤井寺市長 岡田一樹

縮尺

1/250

公用

登記年月日：令和6年6月4日

これは図面に記録されている内容を証明した書面である。
令和6年6月17日
大阪法務局富田林支局

登記官

下田和隆仁



地番 218-4, -16, -17, -18

地積測量図

土地の所在 藤井寺市川北3丁目

2/2

座標求積表

地番	NO	標識	X	Y	辺長	測線
218-4	83	(金 属 標)	95.552	87.345		
	84	(プラスチック標)	99.575	95.893	9.44	83- 84
	82	(金 属 標)	101.464	99.906	4.43	84- 82
	60	(金 属 標)	103.919	98.639	2.74	82- 60
	4	(金 属 標)	106.724	104.413	6.37	60- 4
	3	(金 属 標)	109.433	105.327	2.85	4- 3
	88	(金 属 標)	129.986	95.048	22.98	3- 88
	68	(金 属 標)	134.551	92.735	5.10	88- 68
	80	(金 属 標)	124.546	73.141	22.02	68- 80
	93	(金 属 標)	119.951	75.392	5.11	80- 93
	83	(金 属 標)	95.552	87.345	27.17	93- 83
倍面積			1395.123272	m ²		
面積			697.5616360	m ²	地積	697.56 m ²
218-16	80	(金 属 標)	124.546	73.141		
	68	(金 属 標)	134.551	92.735	22.02	80- 68
	70	(金 属 標)	144.400	87.873	10.99	68- 70
	111	(金 属 標)	134.406	68.247	22.02	70- 111
	129	(金 属 標)	133.327	68.796	1.21	111- 129
	91	(金 属 標)	133.033	68.946	0.33	129- 91
	92	(金 属 標)	124.873	72.979	9.10	91- 92
	80	(金 属 標)	124.546	73.141	0.36	92- 80
倍面積			484.475127	m ²		
面積			242.2375635	m ²	地積	242.23 m ²
218-17	95	(金 属 標)	94.122	88.045		
	89	(金 属 標)	94.948	89.010	1.27	95- 89
	86	(金 属 標)	98.396	96.440	8.19	89- 86
	84	(プラスチック標)	99.575	95.893	1.30	86- 84
	83	(金 属 標)	95.552	87.345	9.44	84- 83
	95	(金 属 標)	94.122	88.045	1.59	83- 95
倍面積			24.465463	m ²		
面積			12.2327315	m ²	地積	12.23 m ²
218-18	82	(金 属 標)	101.464	99.906		
	60	(金 属 標)	103.919	98.639	2.74	82- 60
	4	(金 属 標)	106.724	104.413	6.37	60- 4
	3	(金 属 標)	109.433	105.327	2.85	4- 3
	81	(金 属 標)	105.047	107.520	4.90	3- 81
	82	(金 属 標)	101.464	99.906	8.41	81- 82
倍面積			51.316805	m ²		
面積			25.6584025	m ²	地積	25.65 m ²

*公 式 $A = 1/2 \sum (X_2 - X_1) (Y_1 + Y_2)$

総計

$$697.5616360 + 242.2375635 + 12.2327315 + 25.6584025 = 977.6903335 \text{ m}^2$$

作成者

令和6年6月3日作成)

申請人

藤井寺市長 岡田一樹

縮尺

1/