


令和9年度工事予定箇所

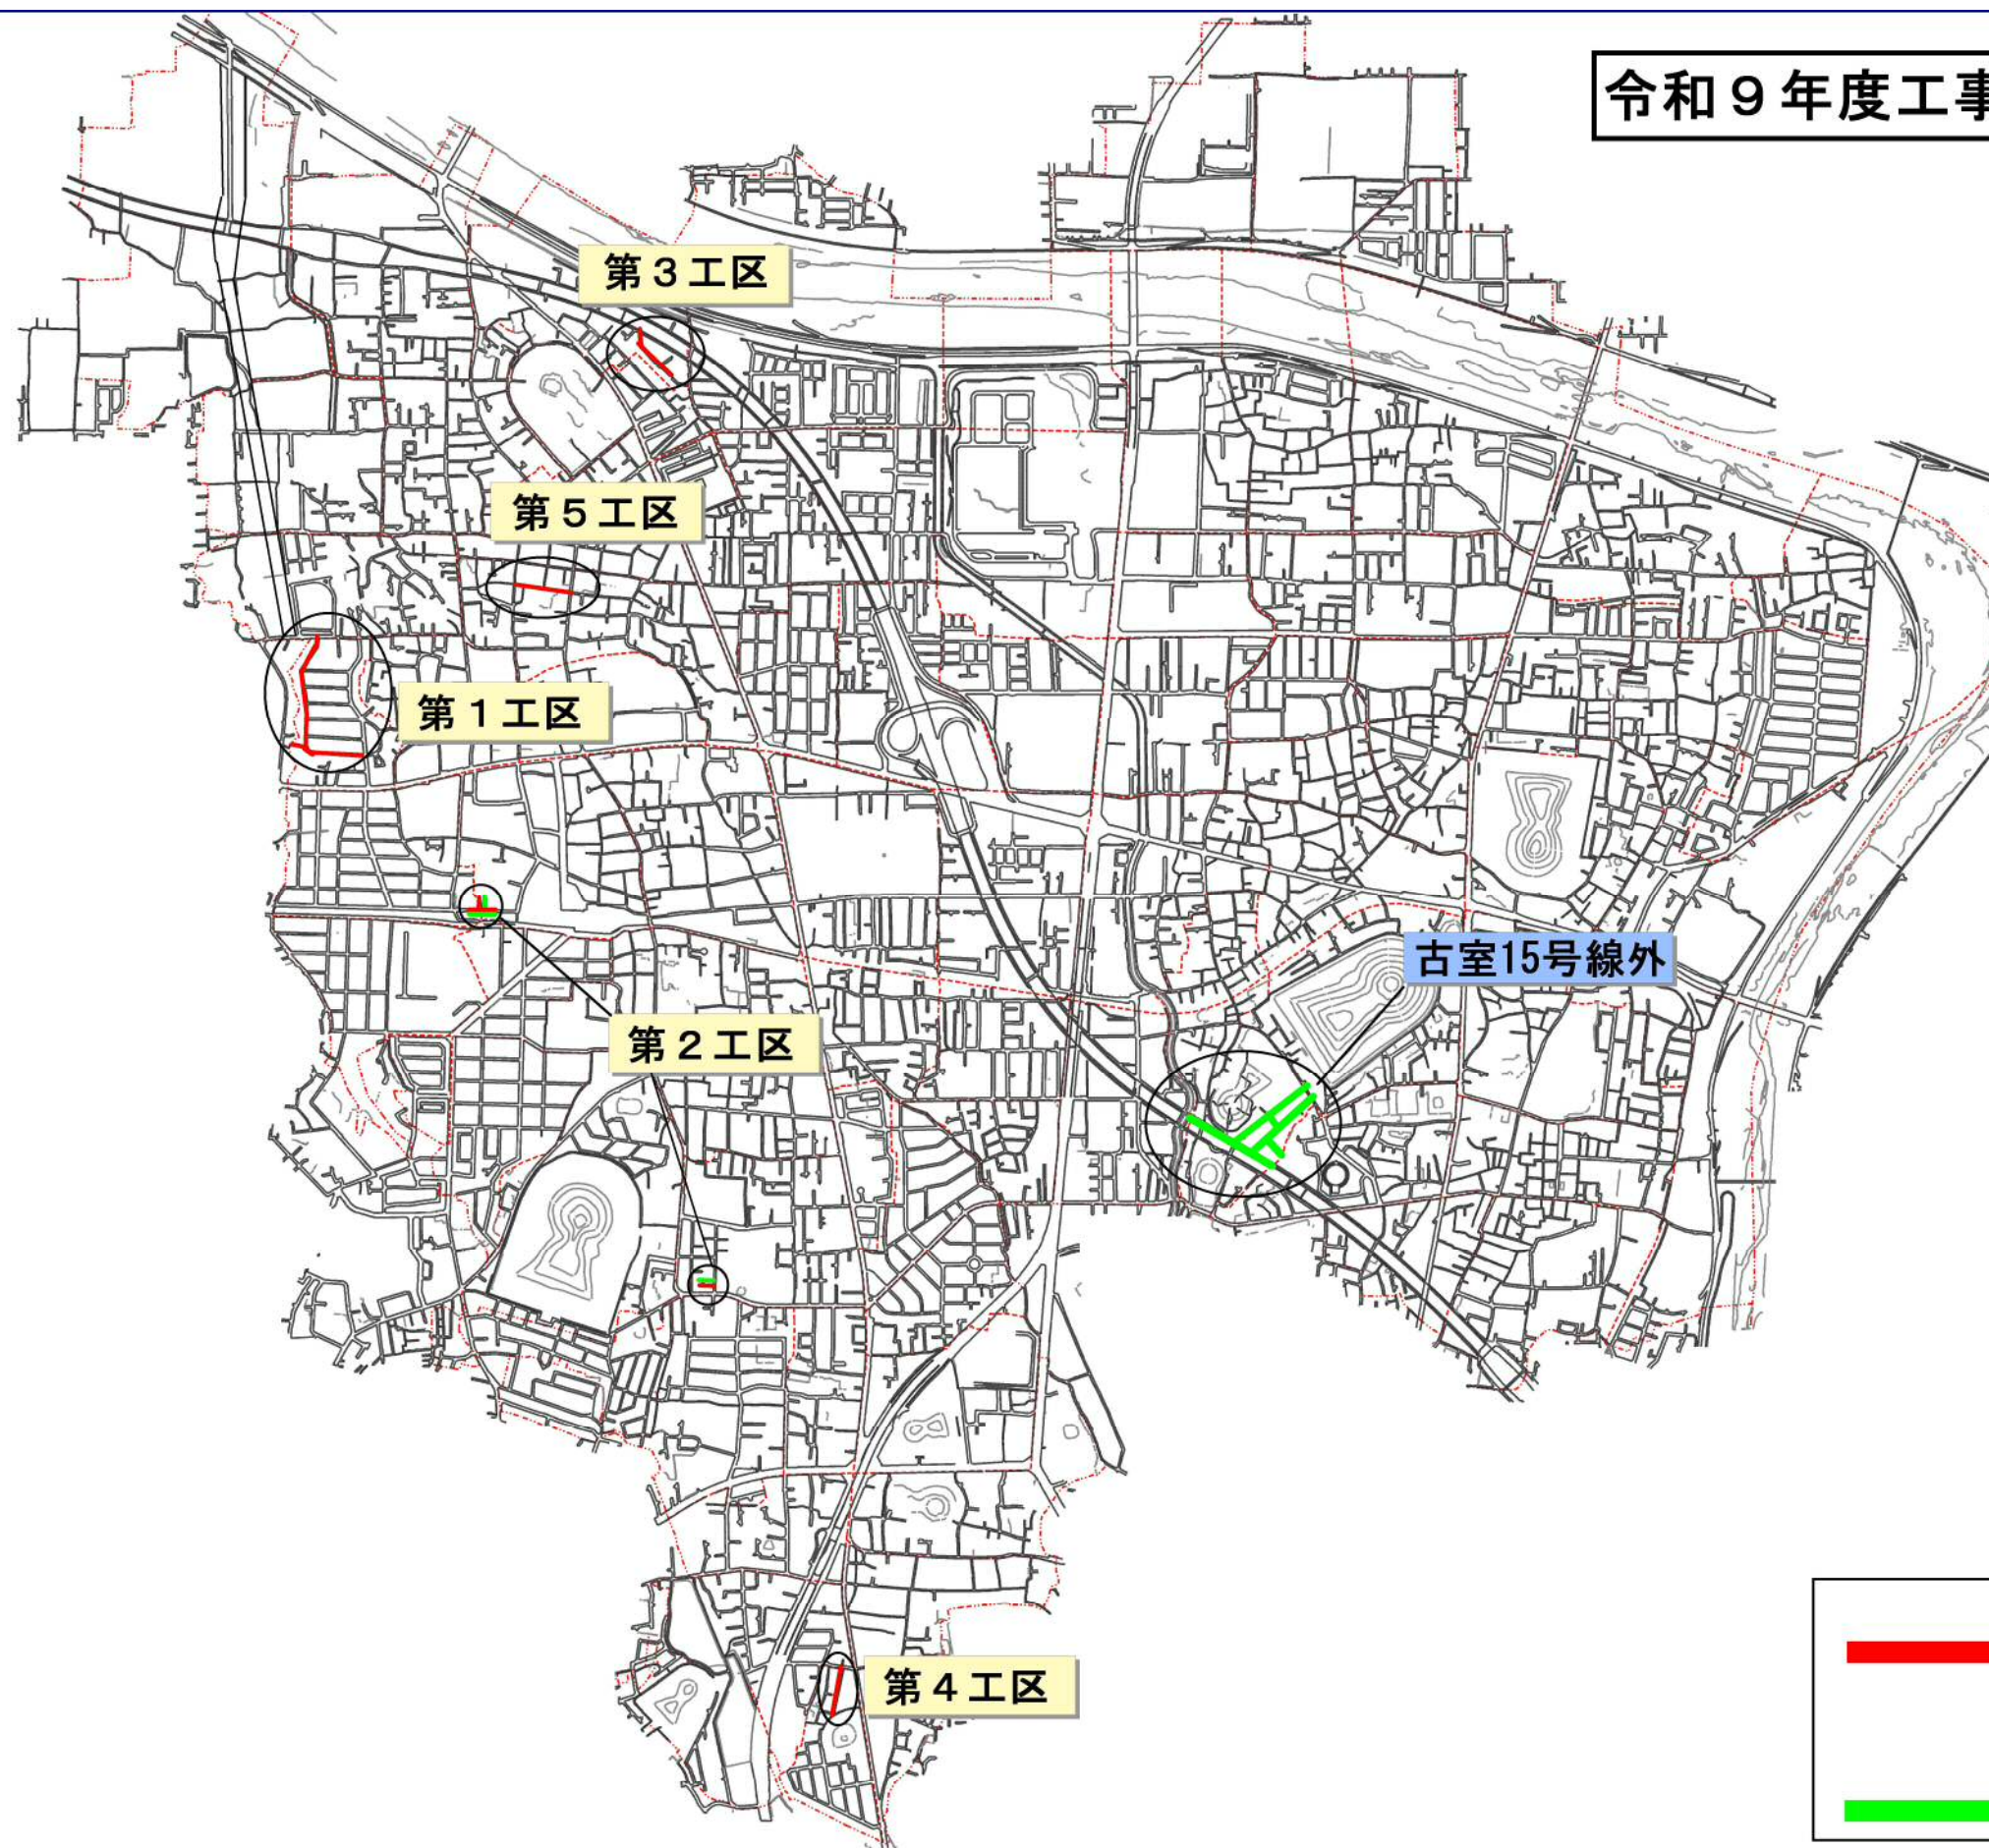

0 400m