




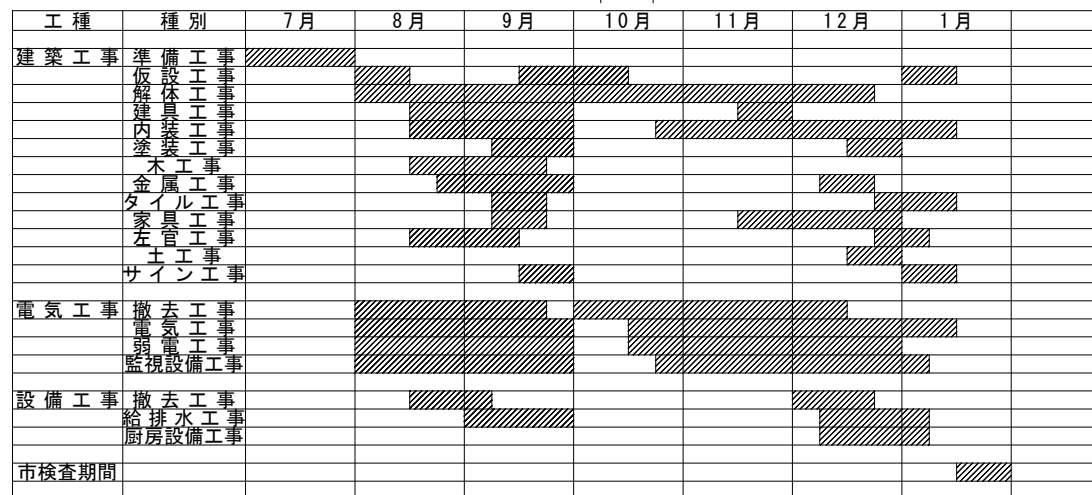

リニューアル前（北側）

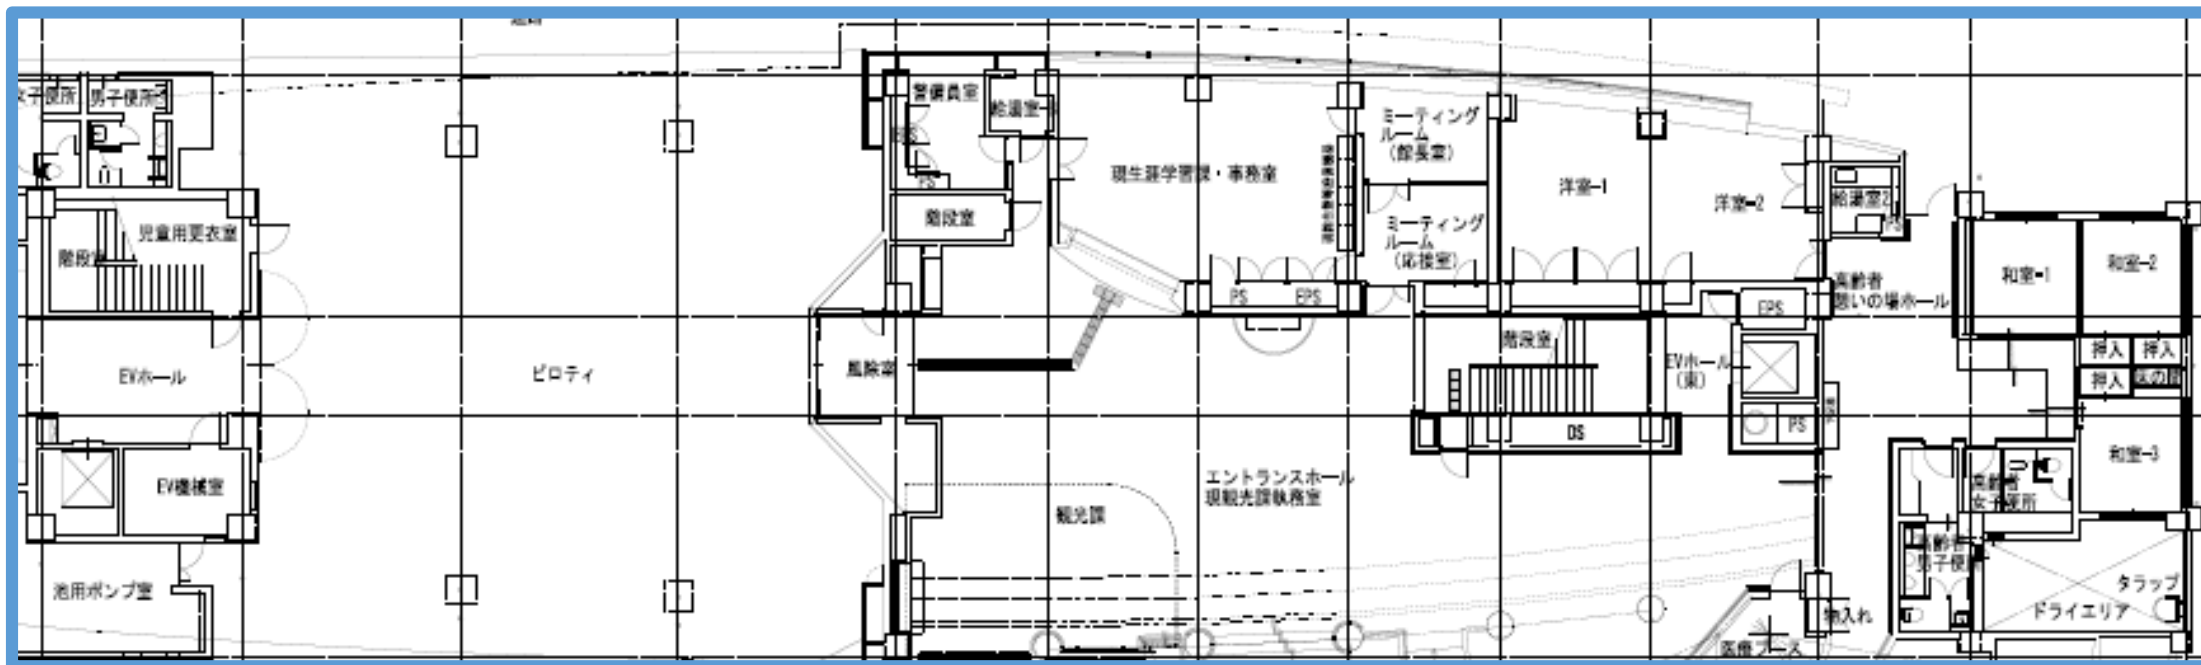

リニューアル後（北側）

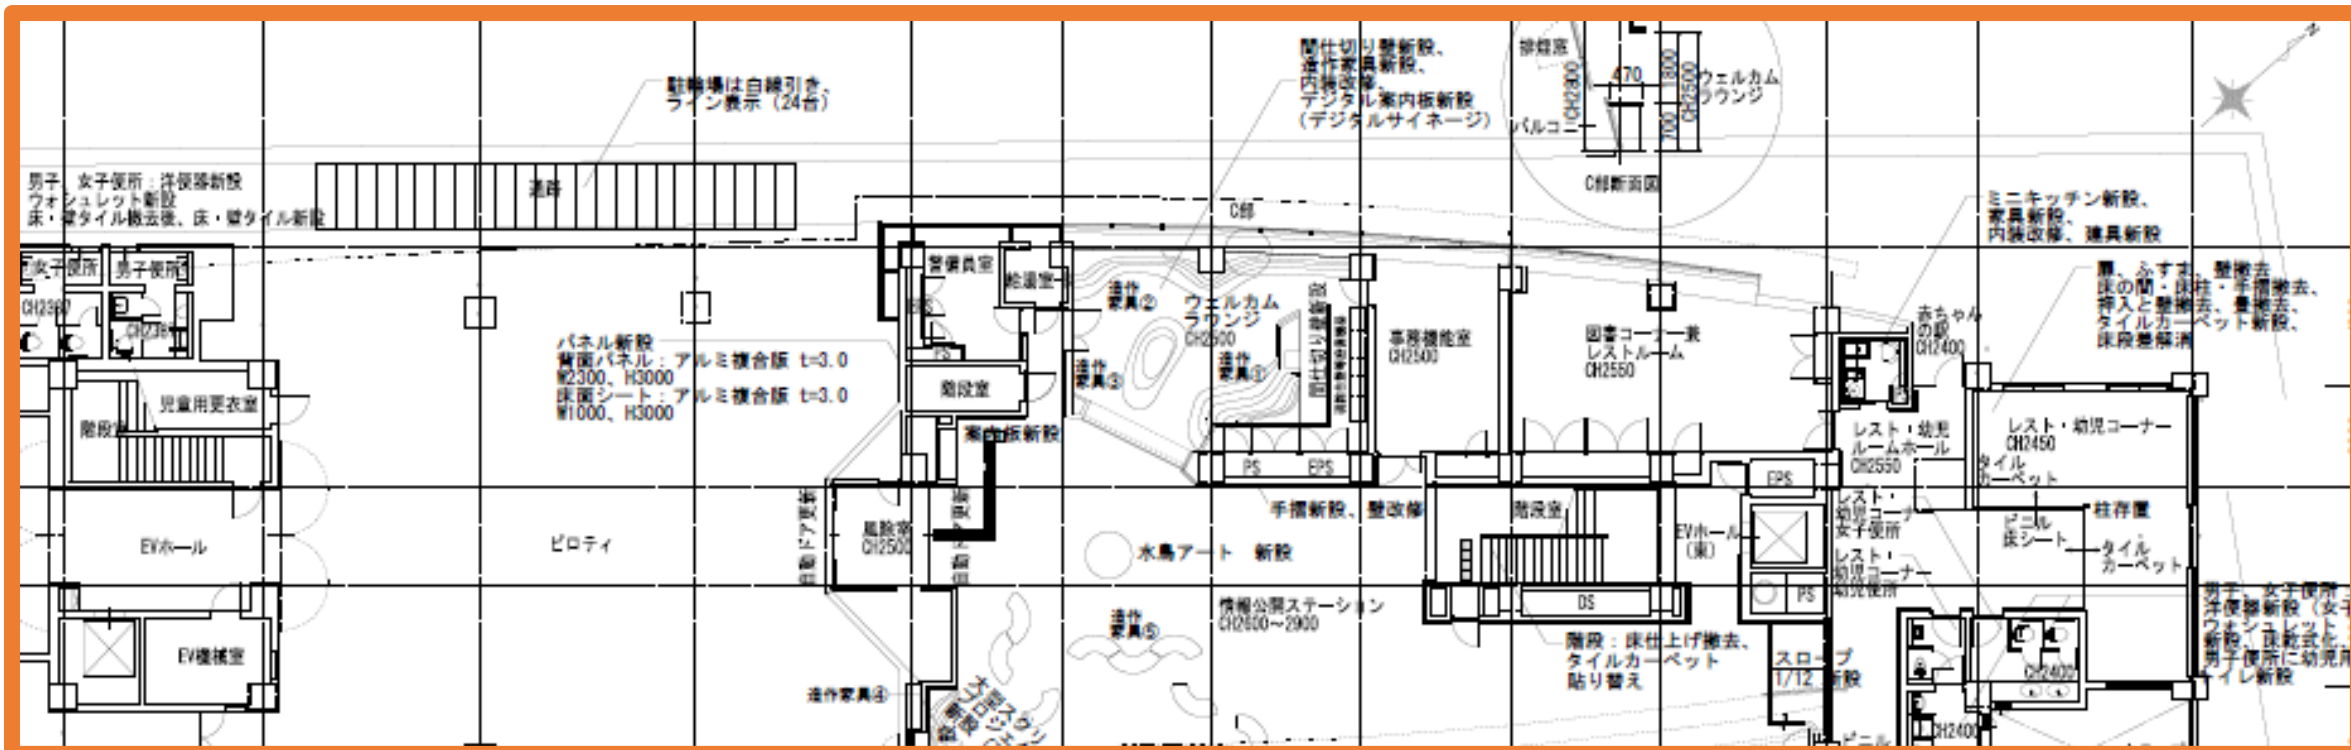

リニューアル後（南側）

