資料６

現況図1/500

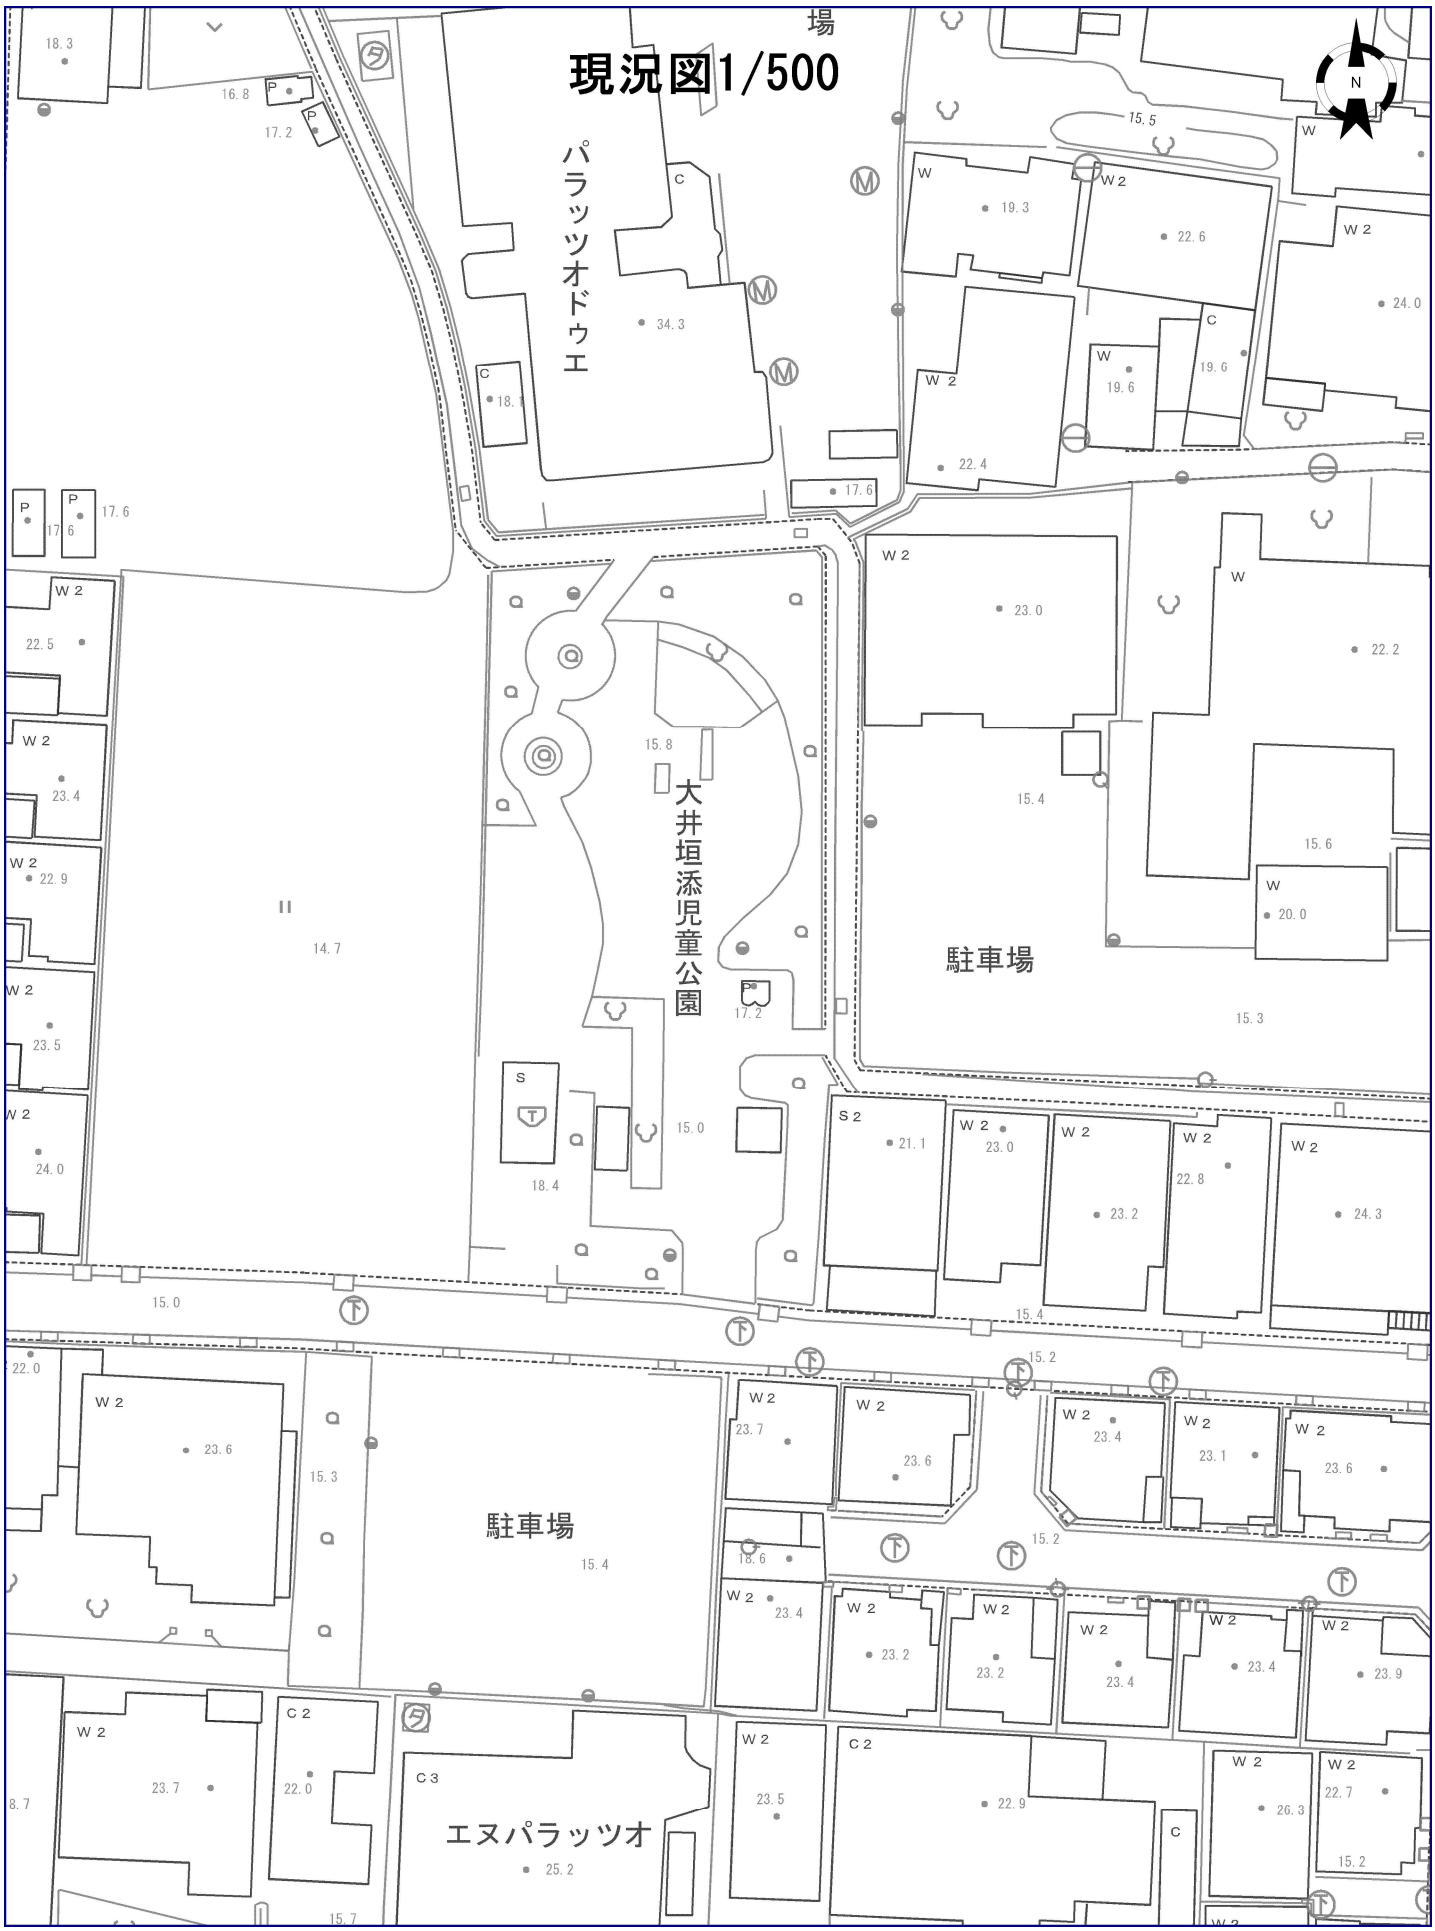

1/500

0　10m