



図面の記載例

【側溝・排水設備の整備・後退に伴う道路改修等】

〈平面図〉

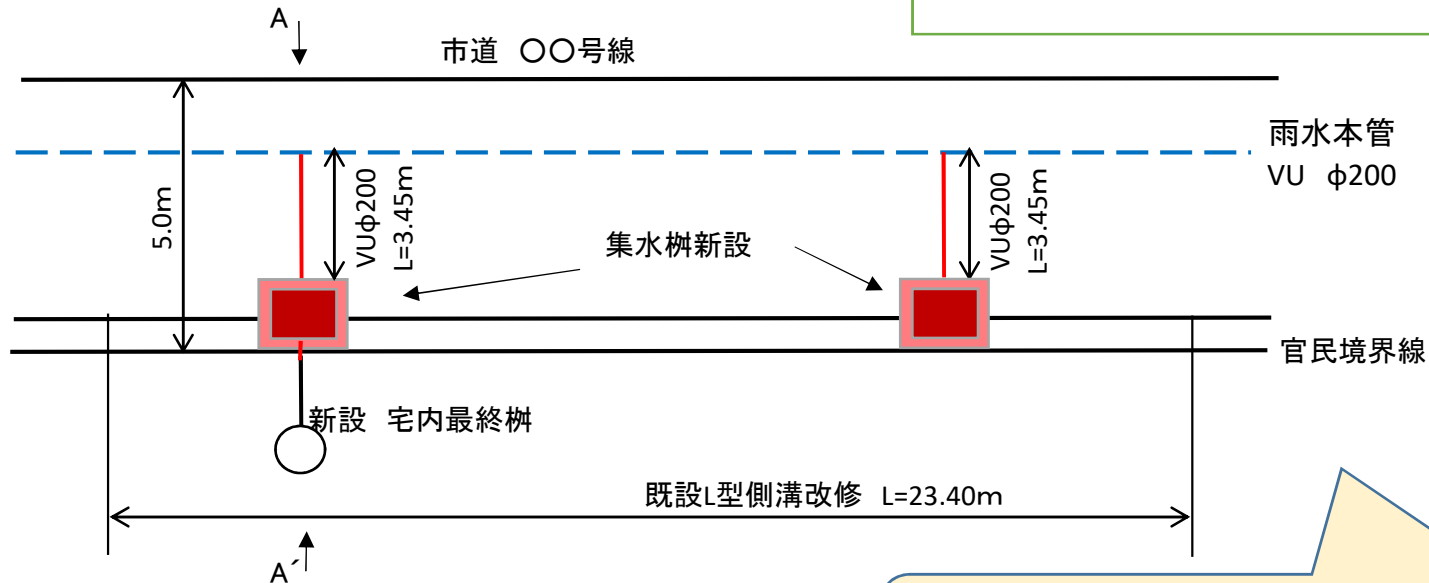

〈断面図〉
A-A'断面

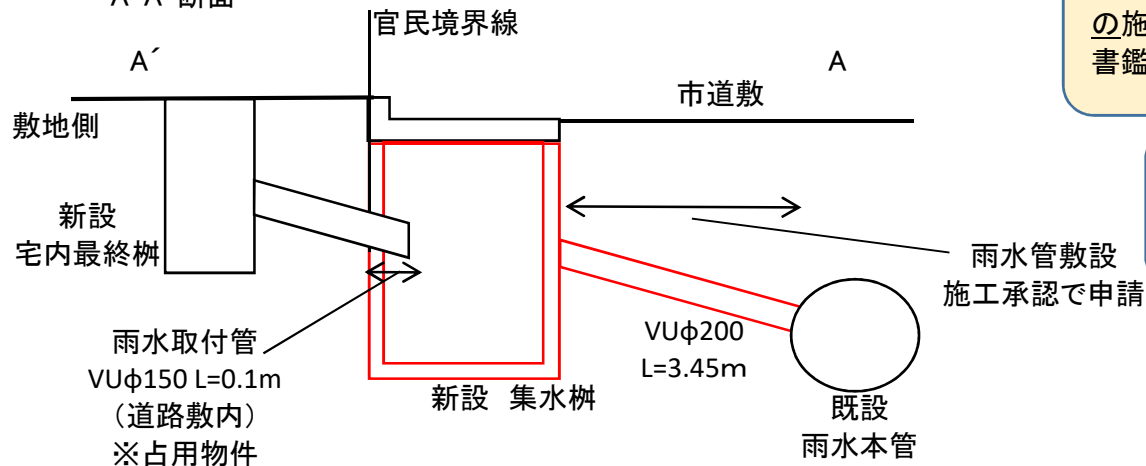

【工事概要(例)】

雨水管敷設 VUφ200 L=3.45m 2ヶ所

集水桝新設 300×300 2ヶ所

既設L型側溝改修 L=23.4m


申請にあたり、図中の着色・マーキング等で市道路敷内の施工数量がわかるよう記載してください。また、申請書鑑記載の工事概要と整合が取れるものとしてください。

宅内最終桝からの取付管が道路敷に出る場合は占用許可申請を提出

建築確認申請時や開発協議時の図面を添付される場合は、申請の該当箇所・数量を着色等してください


【歩道切下げ工事】

〈現況平面図〉

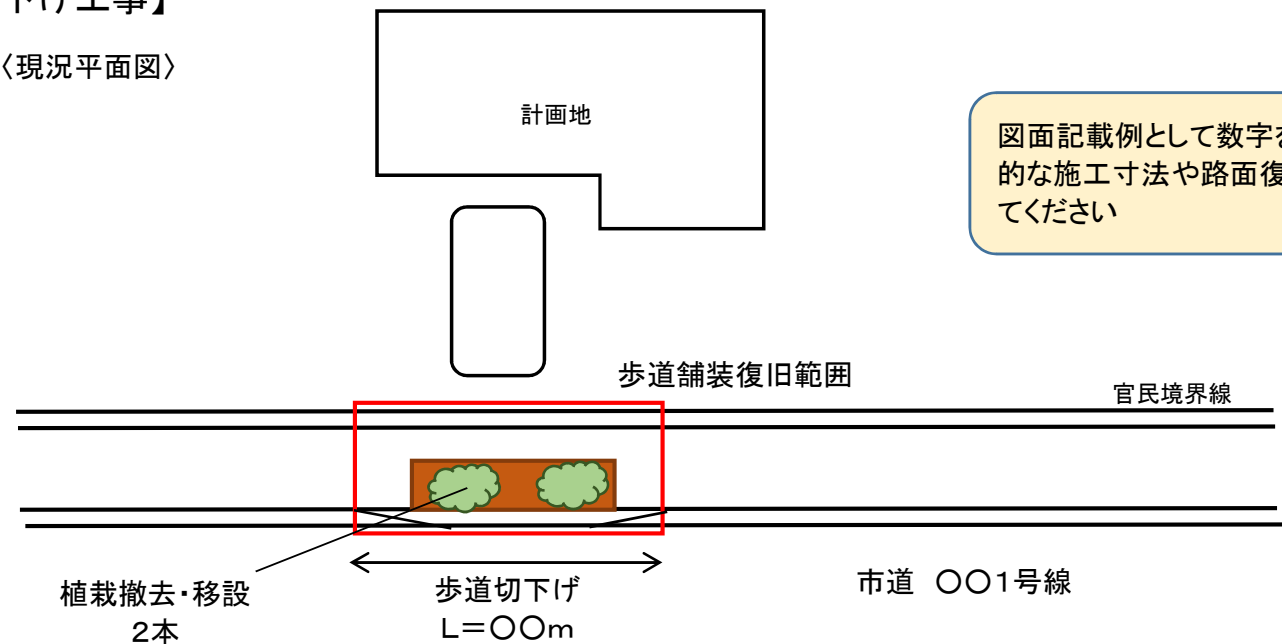

図面記載例として数字を掲載しています。具体的な施工寸法や路面復旧等については協議してください

〈計画断面図〉

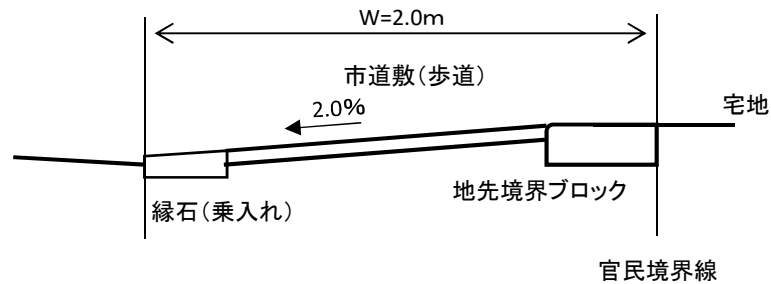

〈計画正面図〉

