
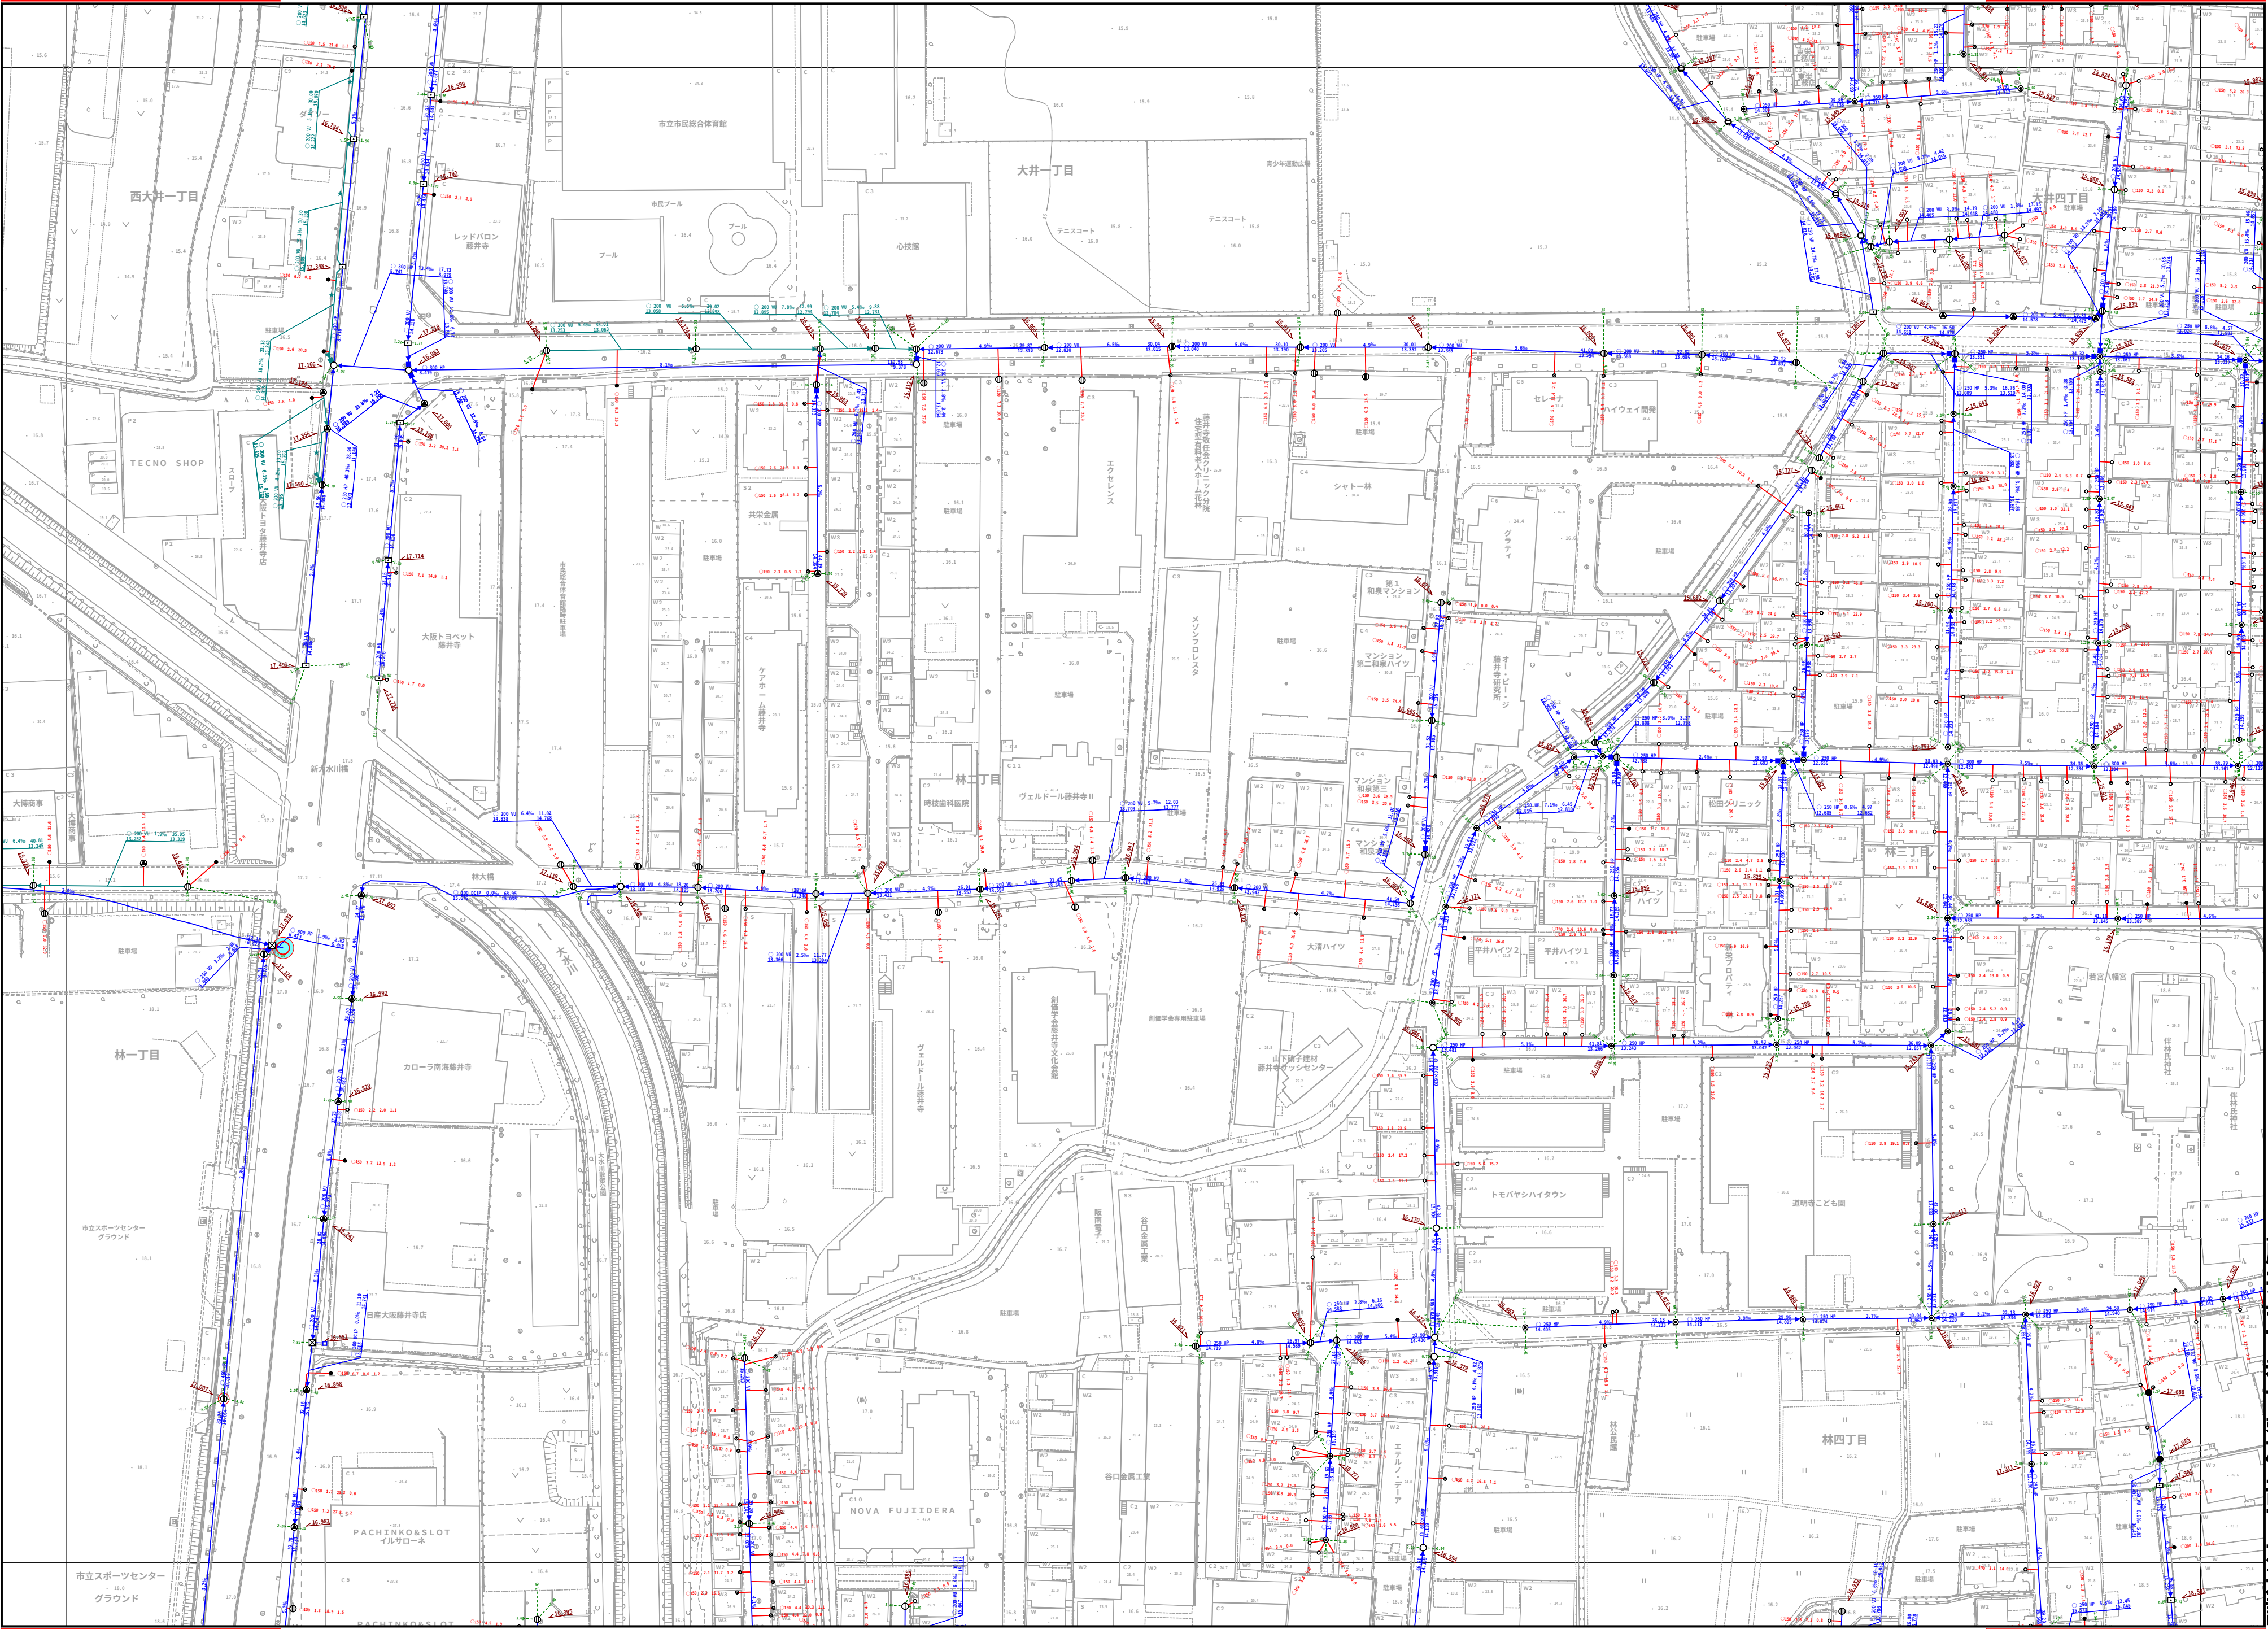


本図面は参考図です。
事故防止のため、現地調査または試掘調査等
で確認してください。

下水道台帳図 汚水) No. 31

本図面は参考図です。
事故防止のため、現地調査または試掘調査等
で確認してください。

22	23	24
30	31	32
38	39	40

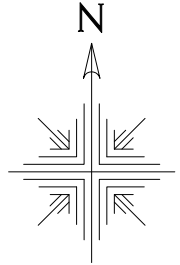

本図面は参考図です。
事故防止のため、現地調査または試掘調査等
で確認してください。

令和5年度施工分まで

本図面は参考図です。
事故防止のため、現地調査または試掘調査等
で確認してください。

藤井寺市都市整備部下水道課