
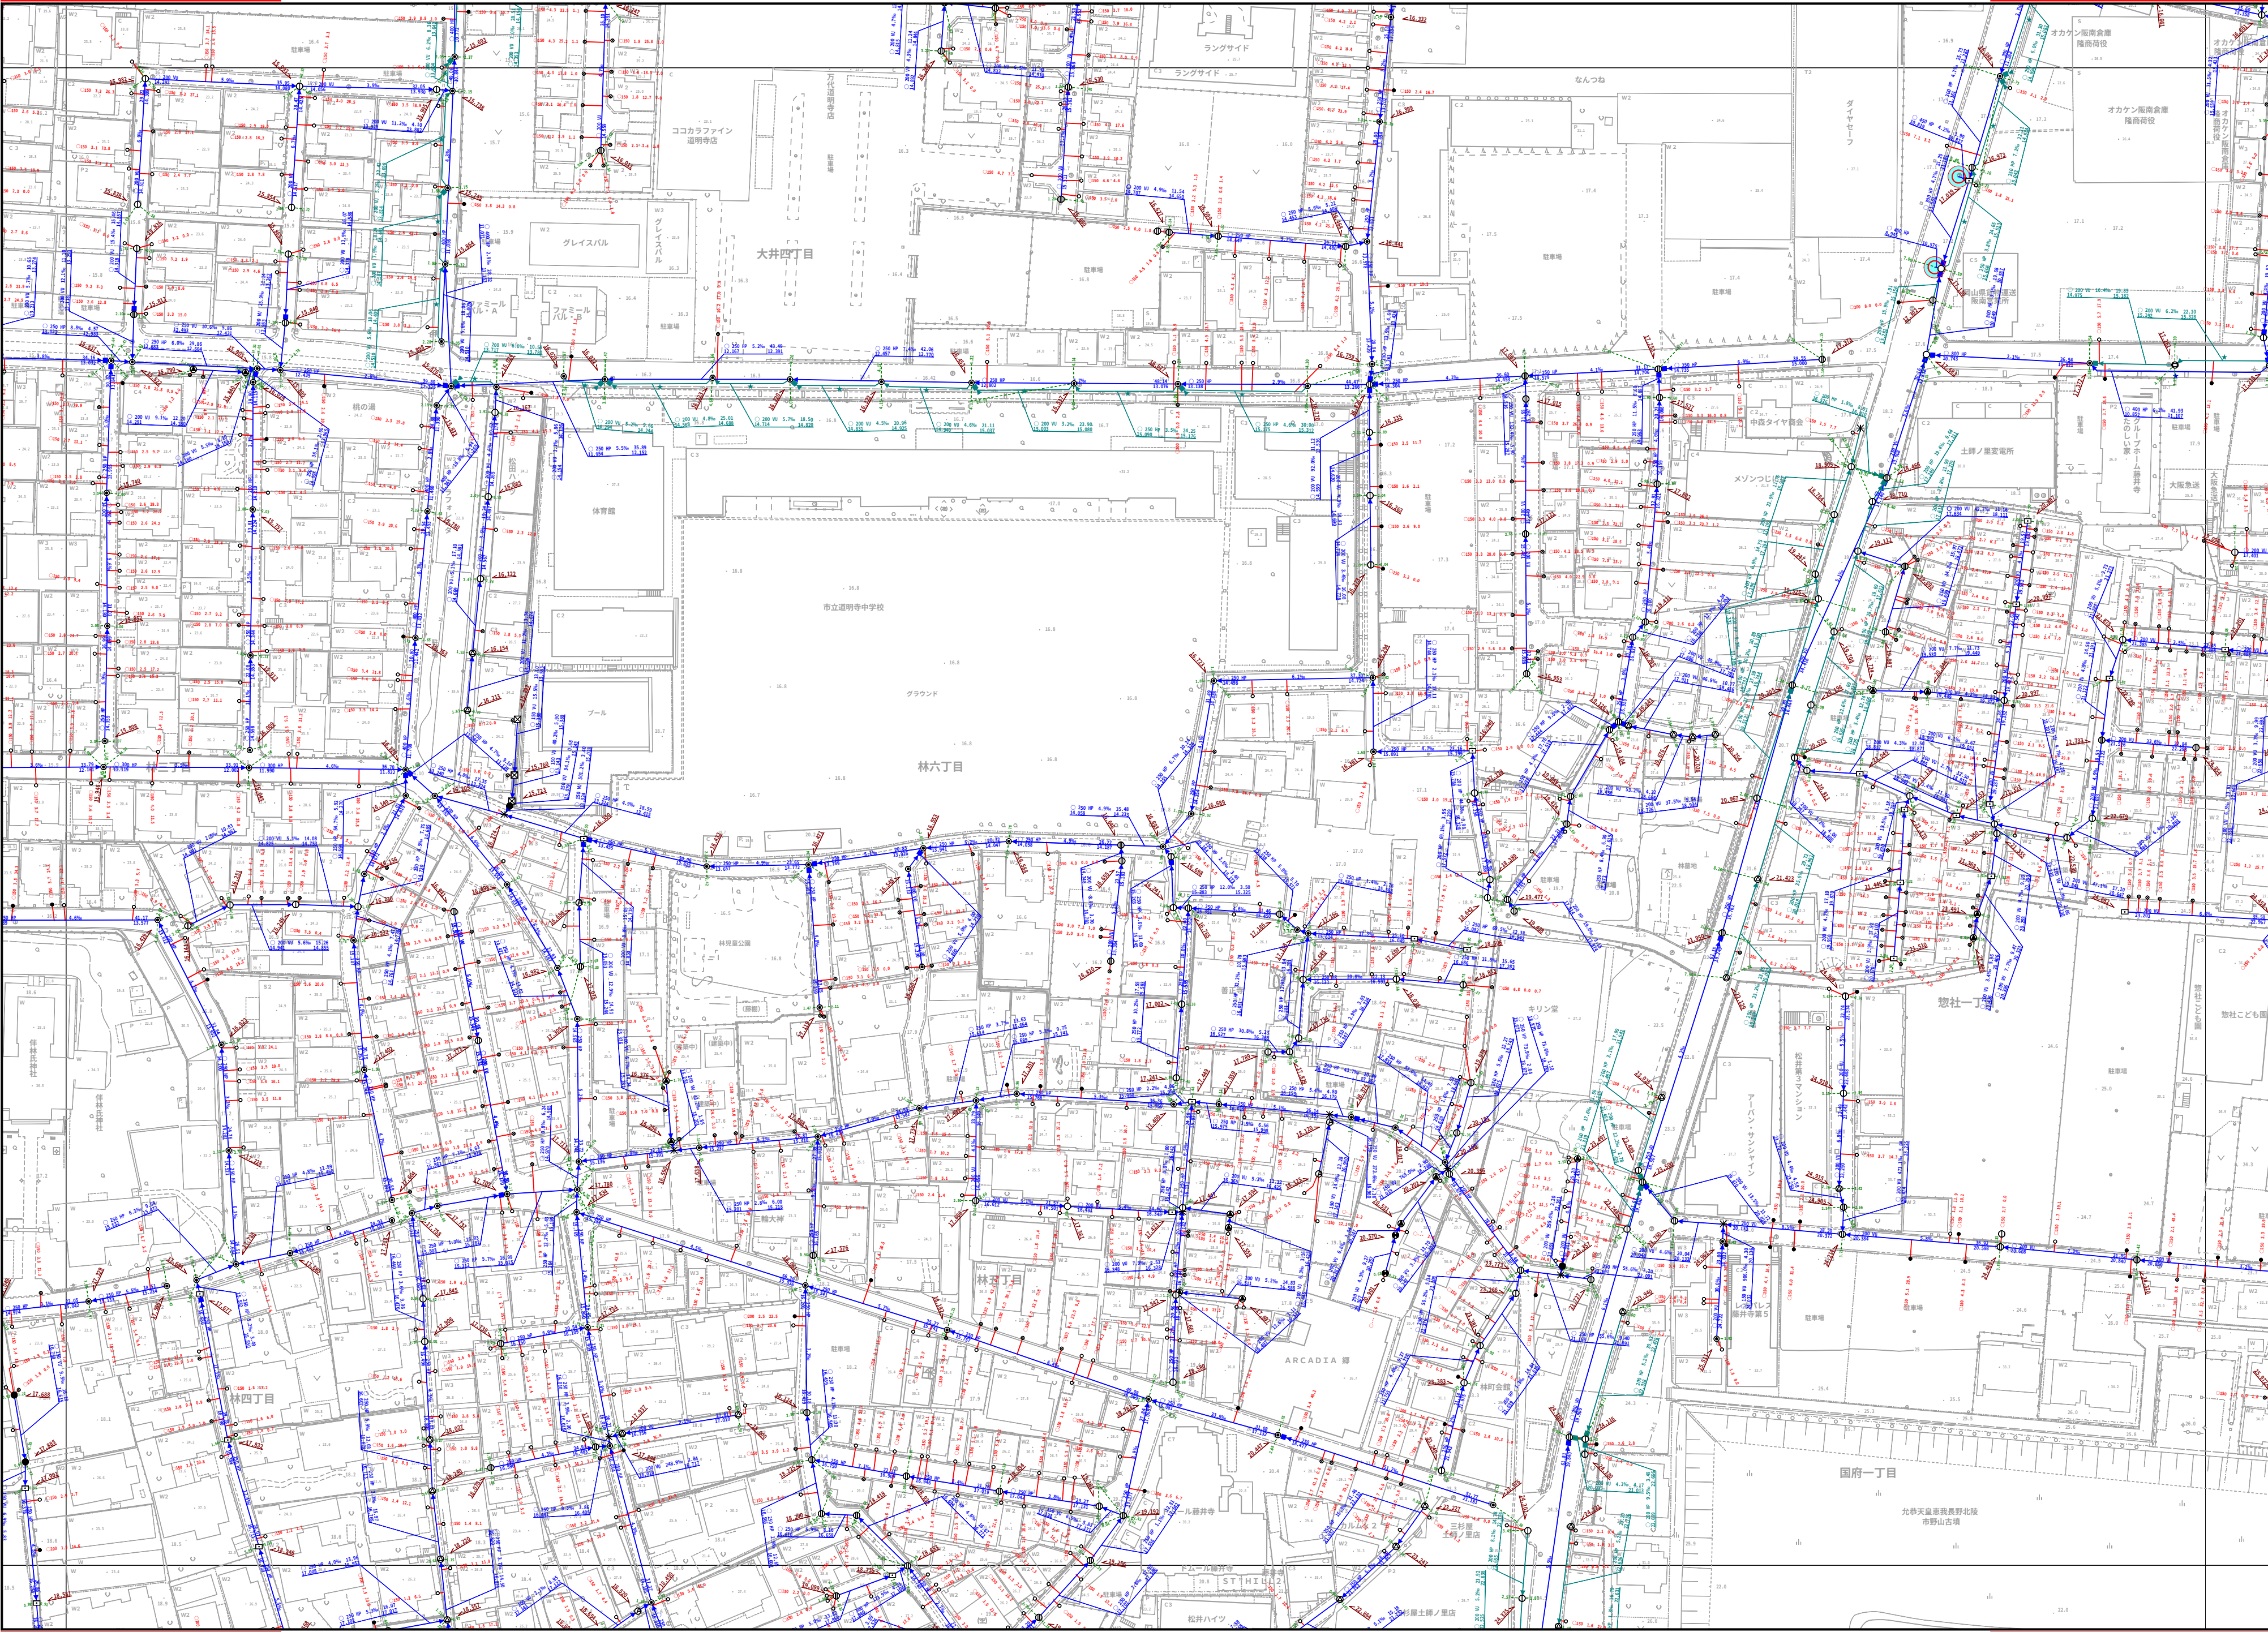


本図面は参考図です。
事故防止のため、現地調査または試掘調査等
で確認してください。

下水道台帳図 汚水) No. 32

本図面は参考図です。
事故防止のため、現地調査または試掘調査等
で確認してください。

23	24	25
31	32	33
39	40	41

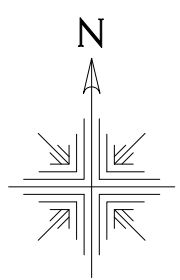

本図面は参考図です。
事故防止のため、現地調査または試掘調査等
で確認してください。

令和5年度施工分まで

本図面は参考図です。
事故防止のため、現地調査または試掘調査等
で確認してください。

藤井寺市都市整備部下水道課