


本図面は**参考図**です。
事故防止のため、現地調査または試掘調査等
で確認してください。

令和5年度施工分まで

本図面は**参考図**です。
事故防止のため、現地調査または試掘調査等
で確認してください。

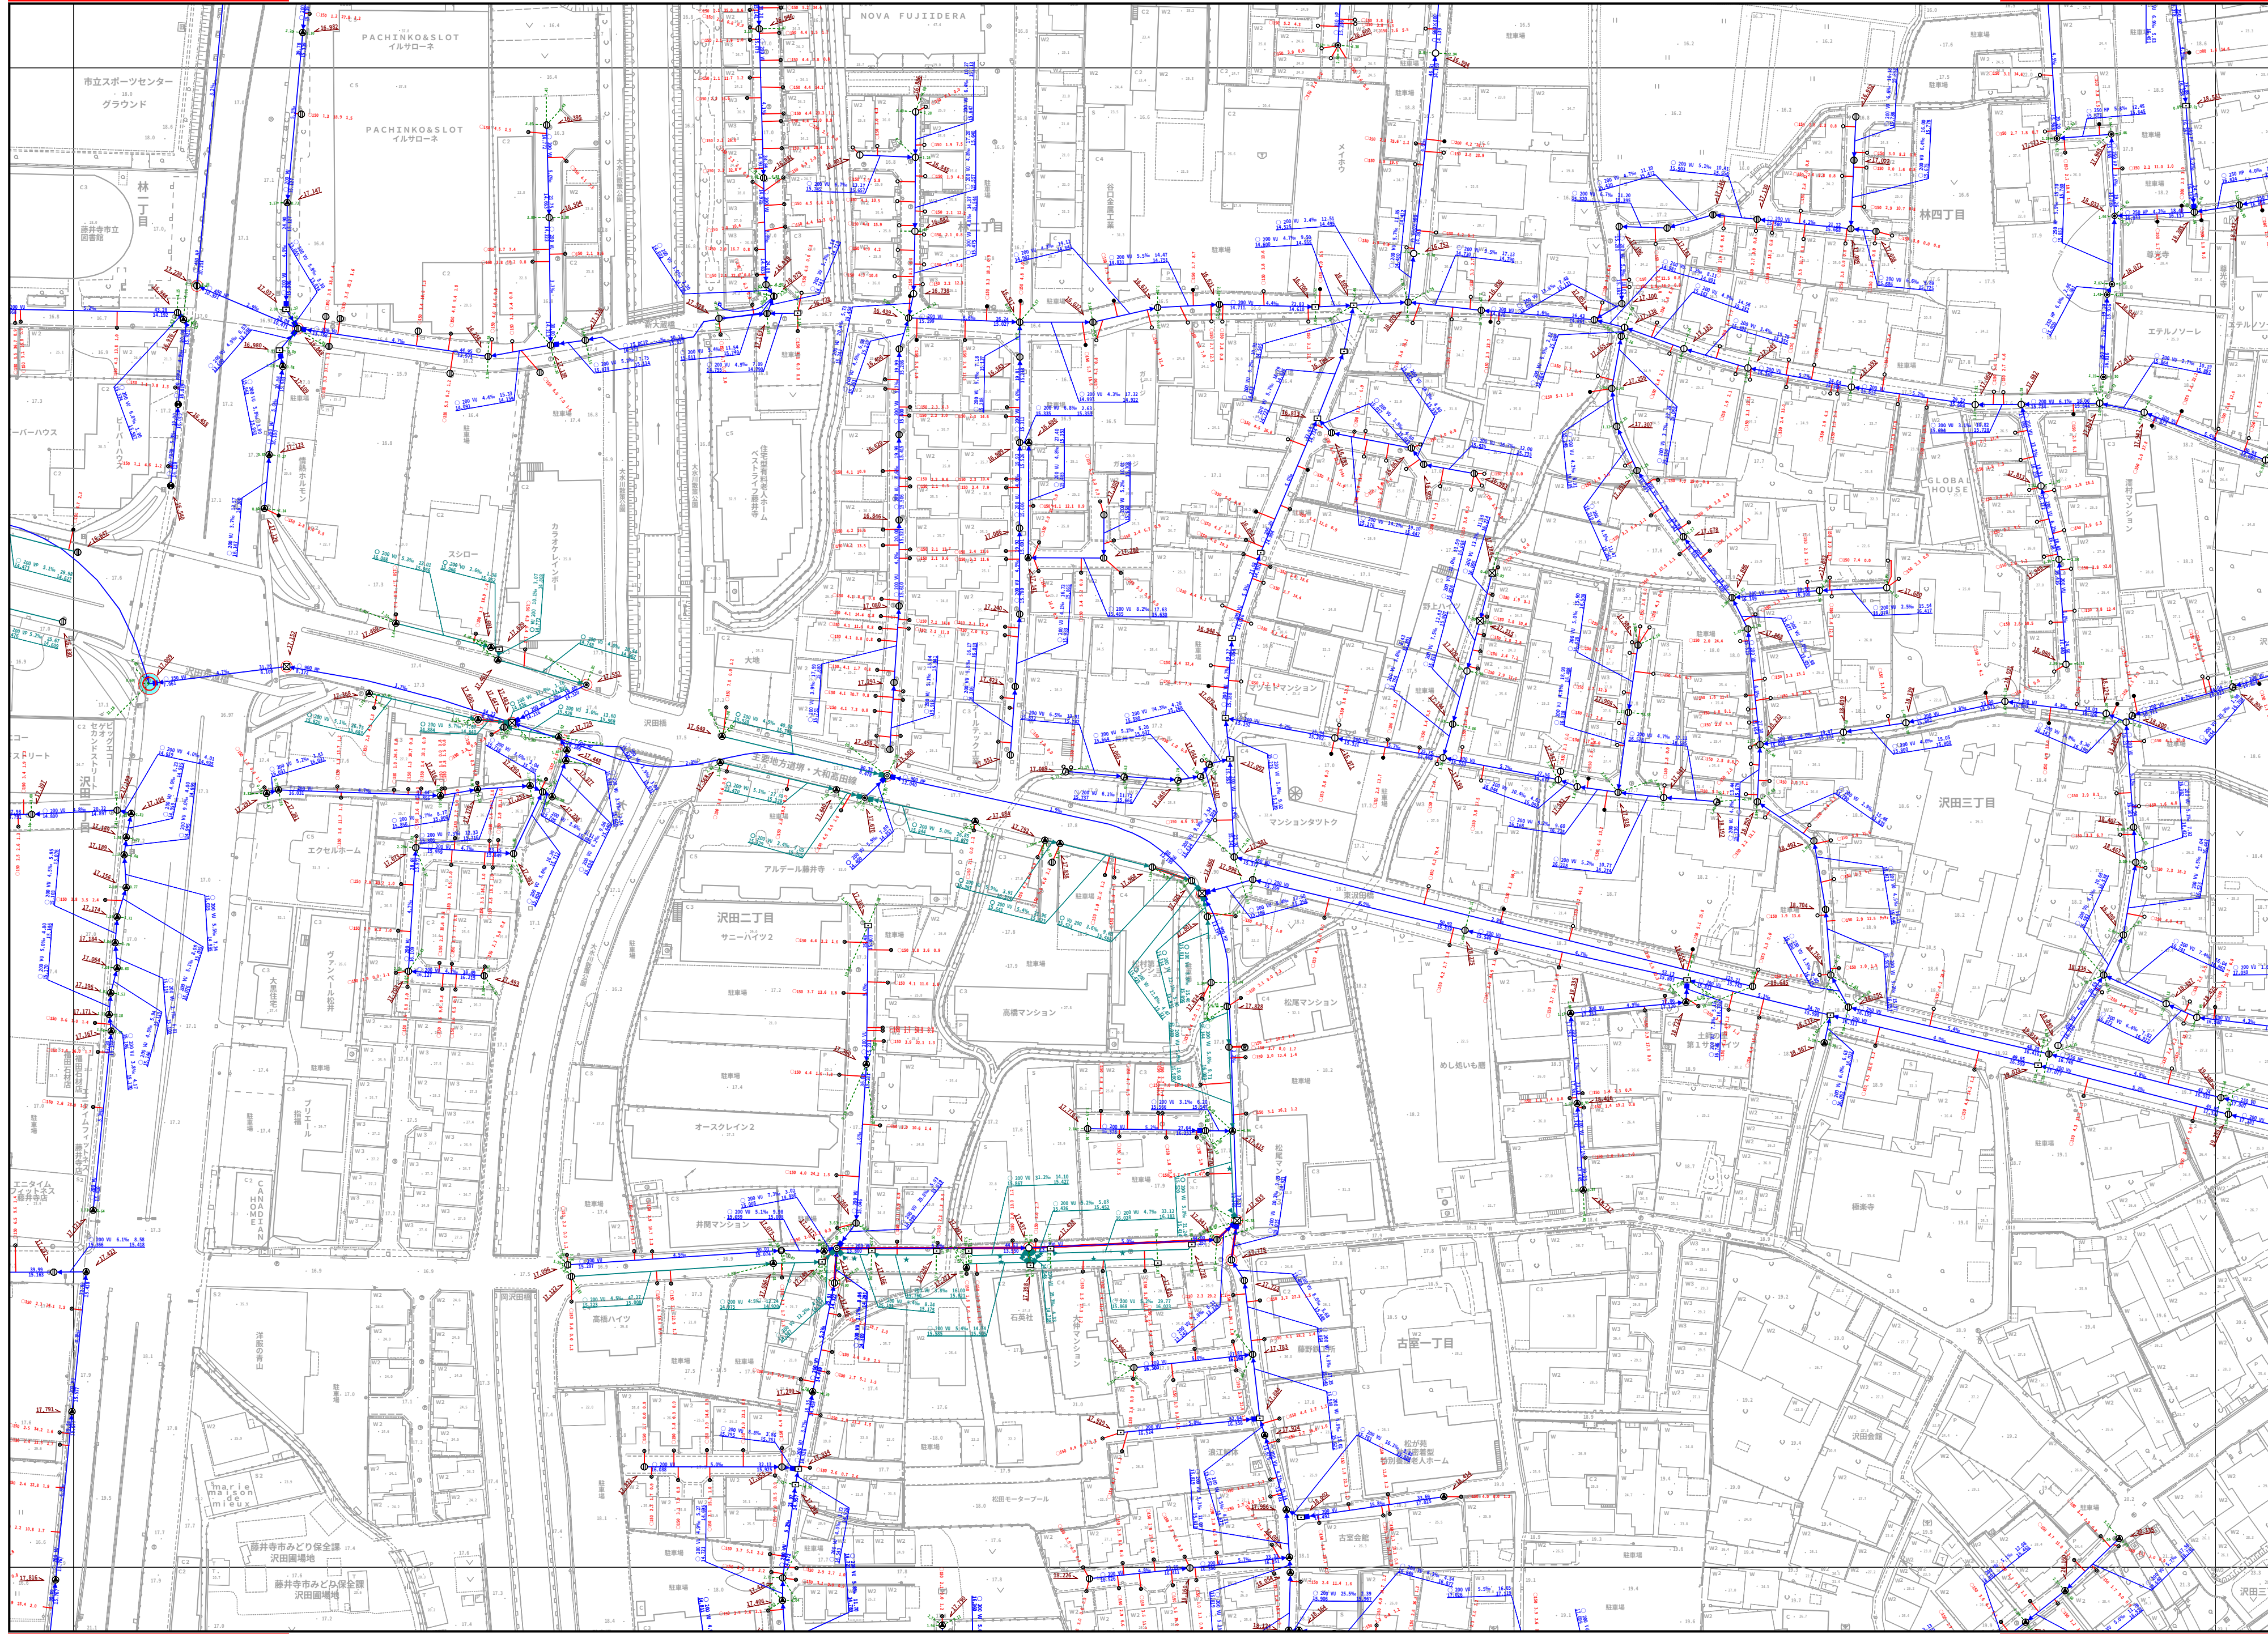

藤井寺市都市整備部下水道課